

Podélný profil: CHODNÍK NAD COPEM

M 1:1000/100


Rozsah: km 0,00000 - km 0,06385

KÓTY NIVELETY


KÓTY TERÉNU

SROVNÁVACÍ ROVINA

STANIČENÍ v km

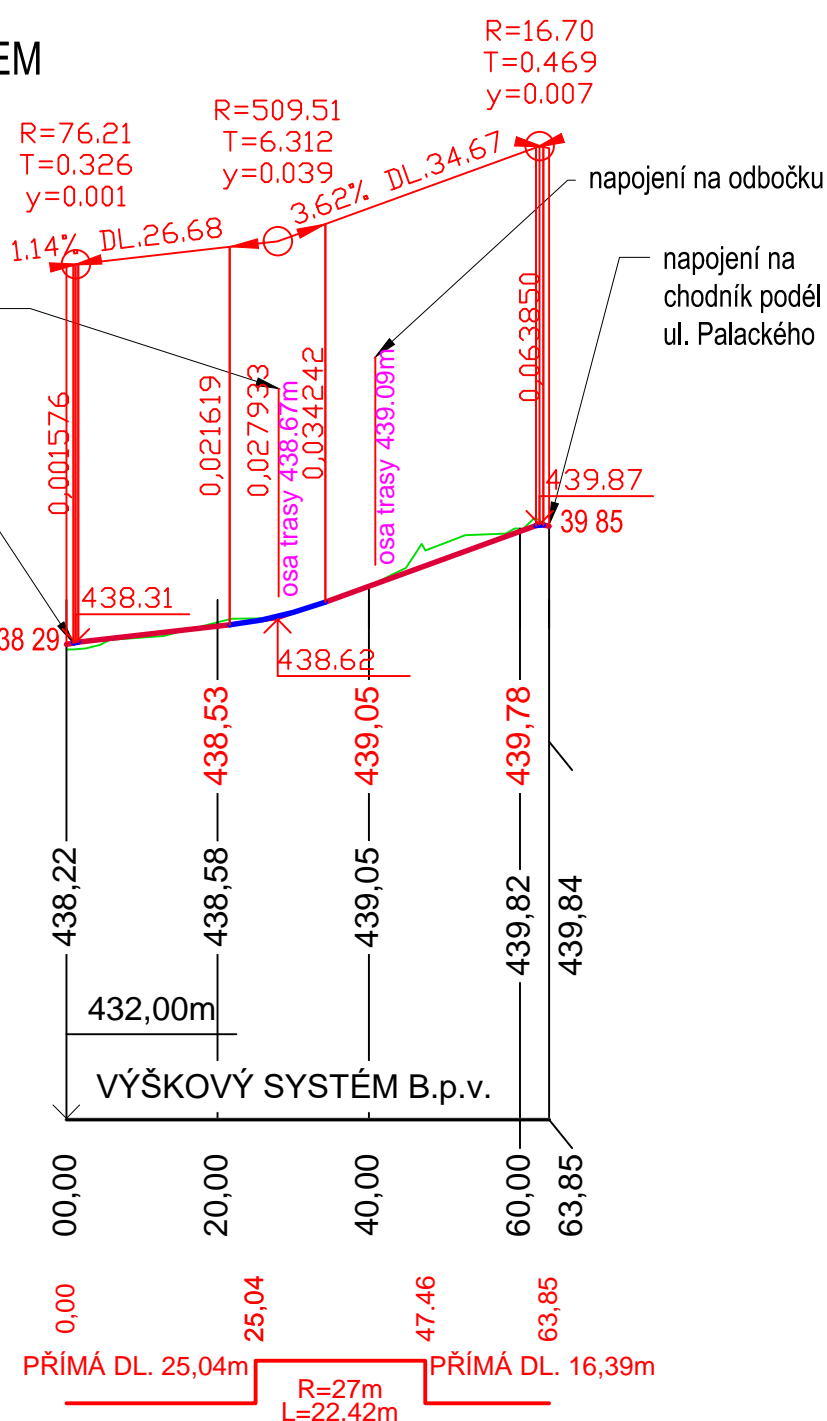

SMĚROVÉ POMĚRY

Zodpovědný projektant	Ing. Oldřich Slováček	S-pro servis s.r.o. Pivovarská 1272 388 01 Blatná tel.: 775 752 294 IČ 060 16 910	
Vypracovali	Ing. Matěj Slováček MgA. Eva Yveta Amatya Ing. arch. Kateřina Řebřínová		
Investor	MĚSTO HORAŽDOVICE MÍROVÉ NÁMĚSTÍ 1 341 01 HORAŽDOVICE	Datum	10/2018
		Stupeň PD	PDPS
Stavba	HORAŽDOVICE, 3. - 4. ETAPA REVITALIZACE SÍDLIŠTĚ ŠUMAVSKÁ - POD VODOJEMEM	Formát	A4
		Měřítko	1:100 / 1:1000
Název výkresu	SO 02 KOMUNIKACE PODÉLNÝ PROFIL CHODNÍK NAD COPEM	Číslo výkresu	Číslo paré
		B.2.3.5	