

Podélný profil: PARKOVIŠTĚ COOP

M 1:1000/100

Rozsah: km 0,00000 - km 0,04353

SKLONOVÉ POMĚRY


KÓTY NIVELETY


KÓTY TERÉNU

SROVNÁVACÍ ROVINA

STANIČENÍ v km

SMĚROVÉ POMĚRY

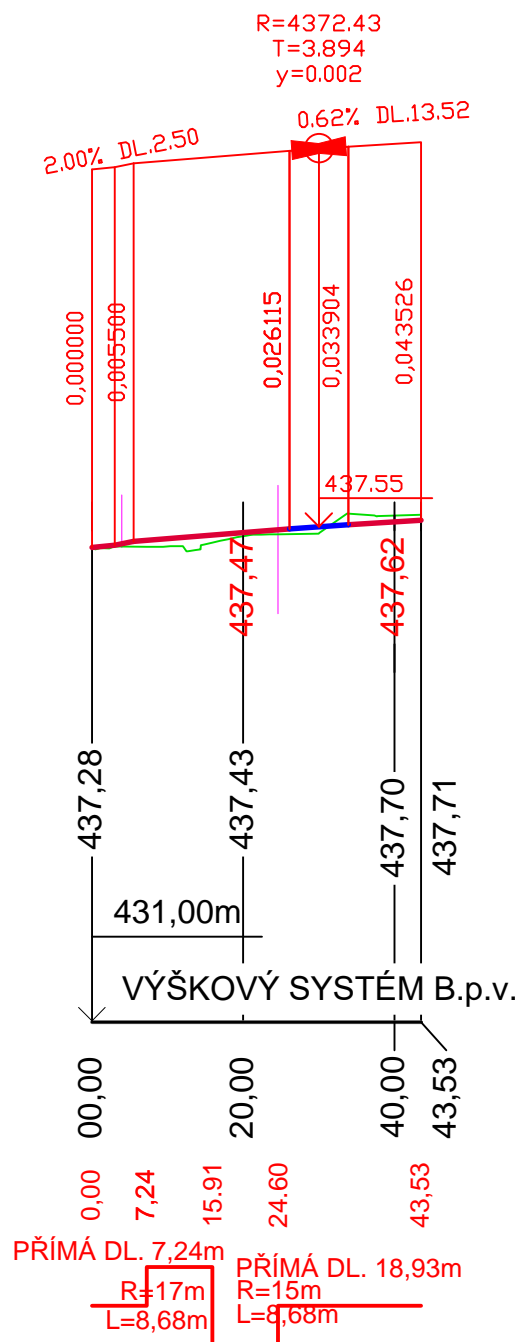

Zodpovědný projektant Ing. Oldřich Slováček	S-pro servis s.r.o. Pivovarská 1272 388 01 Blatná tel.: 775 752 294 IČ 060 16 910 	
Vypracovali Ing. Matěj Slováček MgA. Eva Yvetta Amatya Ing. arch. Kateřina Řebřínová	Datum 10/2018 Stupeň PD PDPS	
Investor MĚSTO HORAŽŘOVICE MÍROVÉ NÁMĚSTÍ 1 341 01 HORAŽŘOVICE	Formát A4 Měřítko 1:100 / 1:1000	
Stavba HORAŽŘOVICE, 3. - 4. ETAPA REVITALIZACE SÍDLIŠTĚ ŠUMAVSKÁ - POD VODOJEMEM	Číslo výkresu B.2.3.11 Číslo paré	
Název výkresu SO 02 KOMUNIKACE PODÉLNÝ PROFIL PARKOVIŠTĚ COOP		