


NÁVRH 2a - BIOLOGICKÝ RYBNÍK

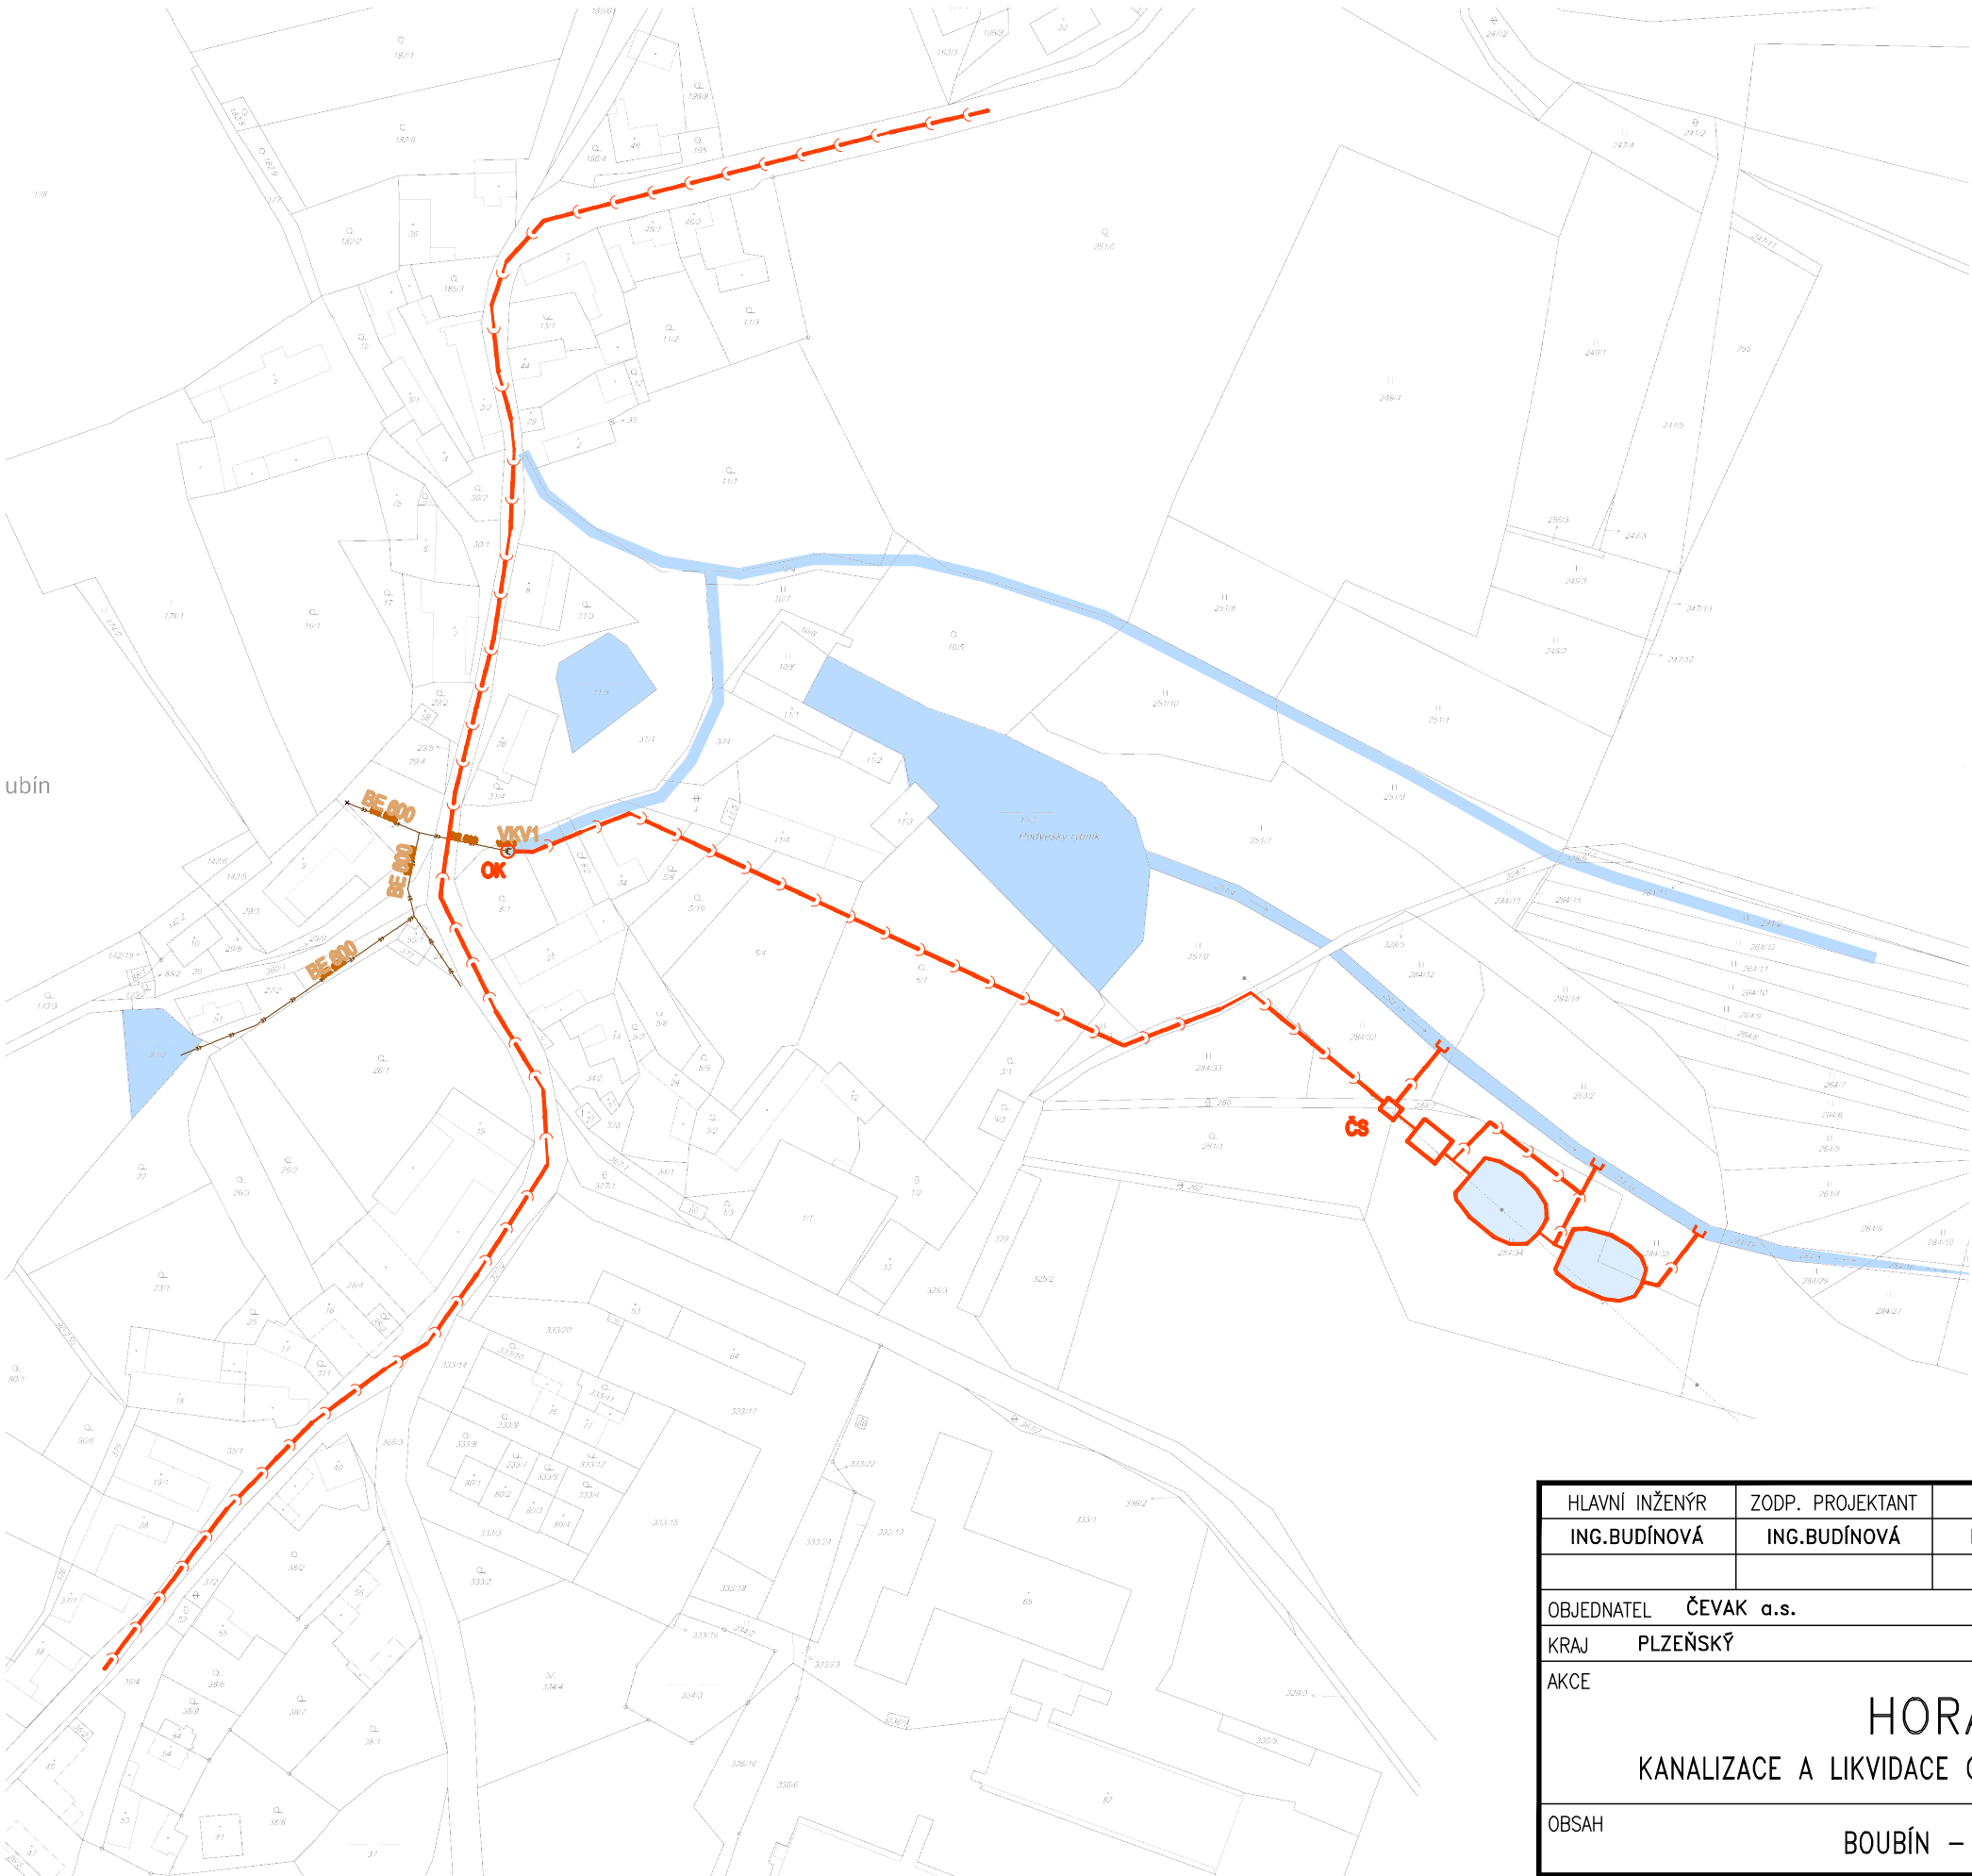

NÁVRH 2b
AKTIVAČNÍ ČOV



LEGENDA

- STÁVAJÍCÍ KANALIZACE
- NÁVRH NOVÉ KANALIZACE
- NOVÉ OBJEKTY ČOV
- OK
- ODLEHČOVACÍ KOMORA

HLAVNÍ INŽENÝR		ZODP. PROJEKTANT		VYPRACOVAL		KRESLIL		KONTRLOVAL		<div><div>SENŮVÁŽNÉ NÁM. 1 ČESKÉ BUDĚJOVICE 370 01 tel. 385775111 email: PROJEKCE@EKOECO.CZ web: WWW.EKOECO.CZ</div></div>		
ING.BUDÍNOVÁ		ING.BUDÍNOVÁ		K. VACHOVÁ		K. VACHOVÁ		S. KROUPA				
OBJEDNATEL ČEVAK a.s.										ZAK. Č. 1142-92		
KRAJ PLZEŇSKÝ				OBEC HORAŽDOVICE						ARCH. Č. 1142		
AKCE <div>HORAŽDOVICE</div> <div>KANALIZACE A LIKVIDACE ODPADNÍCH VOD V MÍSTNÍCH ČÁSTECH</div>										FORMÁT 2xA4		KOPIE
										DATUM 07/2013		
										STUPEŇ STUDIE		
										MĚŘITKO 1:2000		
OBSAH										VÝKR. Č. 3		ČÁST —
BOUBÍN – SITUACE KANALIZACE												