


Podélný profil - SO 101 - KOMUNIKACE - ULICE JIŘÍHO Z PODĚBRAD 1:500/50

Rozsah: km 0,00000 - km 0,04891

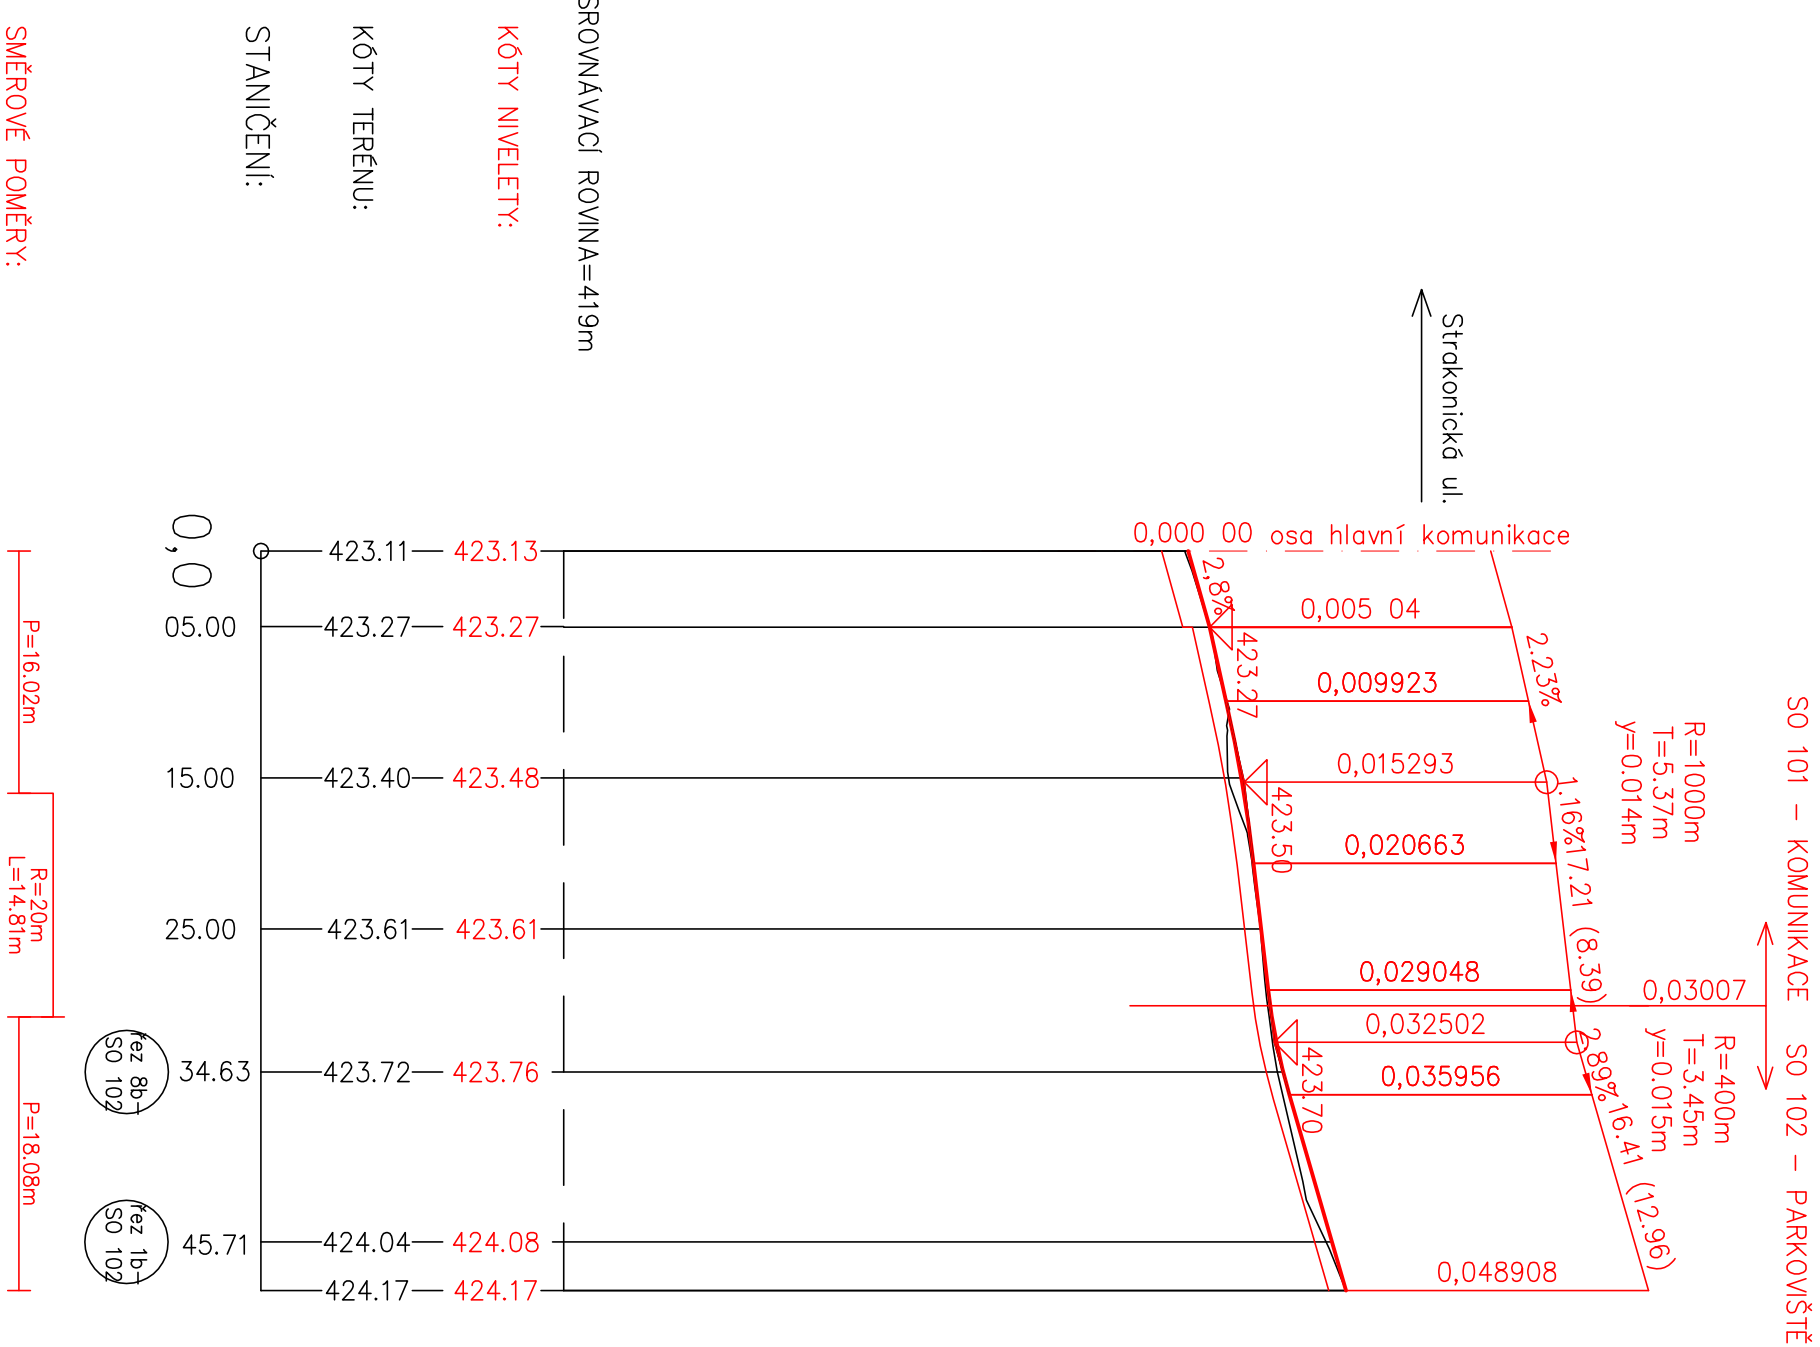

PROJEKTOVÁNÍ DOPRAVNÍCH STAVEB

Projekční kancelář Ing. Škubalová

U Bachmatě 29, 326 00 PLZEŇ

tel. 377 455 842

souřadnicový systém S - JTSK

výškový systém B.p.v.

VED. PROJEKTANT	ZODP. PROJEKTANT	VYPRACOVAL	SCHVÁLIL	Projekční kancelář Ing. Škubalová U Bachmatě 29, 326 00 PLZEŇ tel. 377 455 842	
Ing. Škubalová	Ing. Škubalová	Ing.Bartošková	Ing. Škubalová		
KRAJ	PLZEŇSKÝ	KAT.ÚZEMÍ Horažďovice		FORMÁT	
INVESTOR	Město Horažďovice			DATUM	11/2022
AKCE	Mobilita pro všechny - Úprava přechodů pro chodce s omezenou schopností pohybu a orientace - změna přechodu č.2, č.3 a č.5			ÚČEL	PDPS
OBJEKT:	SO 101 KOMUNIKACE			ČÍS. ZAKÁZKY	1924
OBSAH				MĚŘÍTKO	1:500/50
PODÉLNÝ PROFIL - UL. JIŘÍHO Z PODĚBRAD				ČÍS. VÝKRESU	ČÍS. KOPIE
				3b	