


Vzorový příčný řez –
parkoviště v místě rozšiřovací rýhy

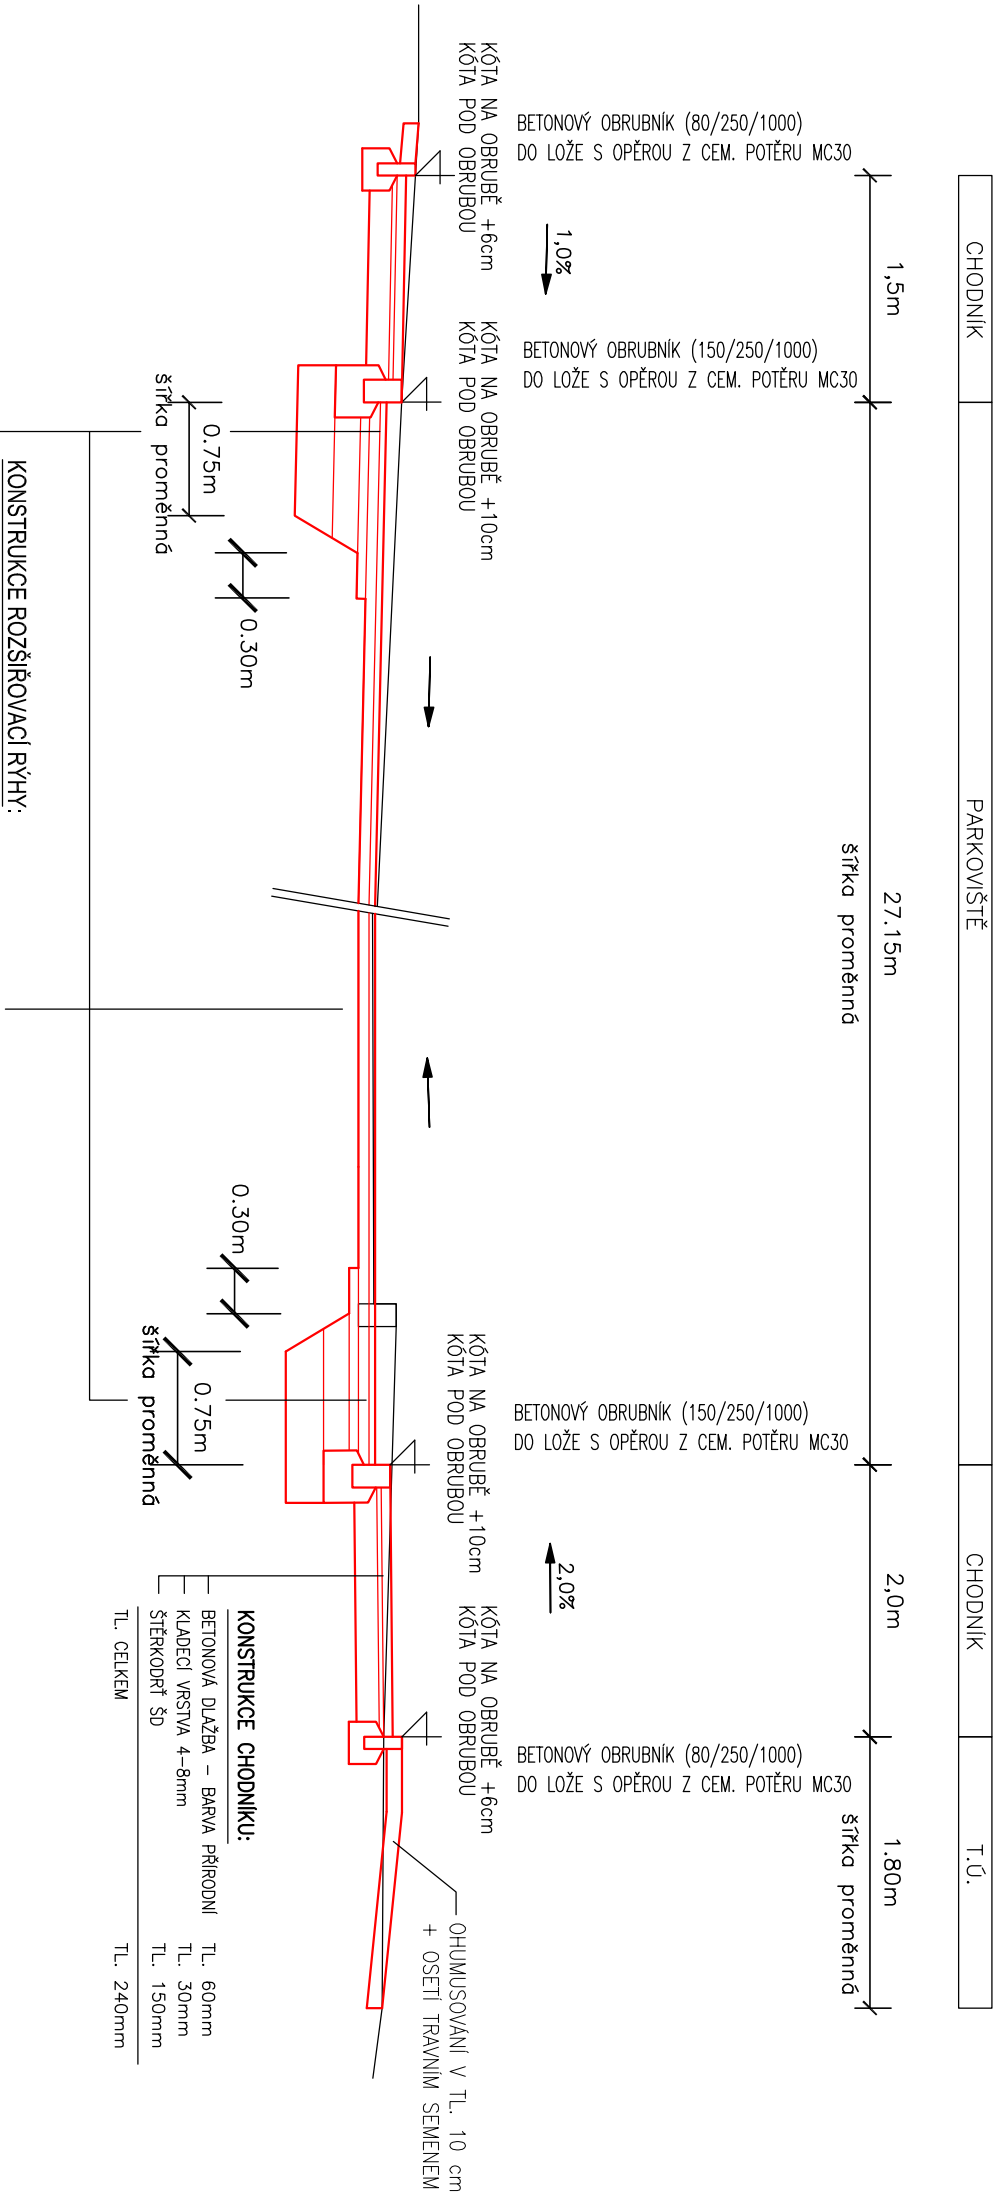

KONSTRUKCE OPRAVY VOZOVKY:			
ASFALTOVÝ BETON PRO OBRUSNOU VRSTVU	ACO 11+	40 mm	ČSN 73 6121
SPOJOVACÍ POSTŘÍK Z MODIFIK. EMULZI V MNOŽ. ZBYT. ASFALTU	PS-CP	0,35 kg/m ²	ČSN 73 6129
ASFALTOVÝ BETON PRO LOŽNÍ VRSTVU	ACL 16+	70 mm	ČSN 73 6121
SPOJOVACÍ POSTŘÍK Z MODIFIK. EMULZI V MNOŽ. ZBYT. ASFALTU	PS-CP	0,45 kg/m ²	ČSN 73 6129
CELKEM		100 mm	



souřadnicový systém S - JTSK

výškový systém B.p.v.

PROJEKTOVÁNÍ DOPRAVNÍCH STAVEB

Projekční kancelář Ing. Škubalová
U Bachmače 29, 326 00 PLZEŇ
tel. 377 455 842

VED. PROJEKTANT	ZODP. PROJEKTANT	VYPRACOVAL	SCHVÁLIL	Projekční kancelář Ing. Škubalová U Bachmače 29, 326 00 PLZEŇ tel. 377 455 842
Ing. Škubalová	Ing. Škubalová	Ing. Bobková	Ing. Škubalová	
KRAJ	PLZEŇSKÝ	KAT.ÚZEMÍ	Horázdovice	
INVESTOR	Město Horázdovice	FORMÁT		
AKCE	Mobilita pro všechny - Úprava přechodů pro chodce pohybu a orientace - změna přechodu č.2, č.3 a č.5 - změna přechodu č.2, č.3 a č.5			ÚČEL
OBJEKT: SO 102 PARKOVIŠTĚ	Vzorový příčný řez - parkoviště v místě rozšiřovací rýhy			ČÍS. ZAKÁZKY
				1924
				MĚŘÍTKO
				1:50
OBSAH	ČÍS. VÝKRESU			ČÍS. KOPIE
3a				