


SKLADBA A TYP DLAŽBY

CHODNIK – BETONOVÁ DLAŽBA – BEATON 60/200/165, BARVA PŘÍRODNÍ
VAROVNÝ A SIGNÁLNÍ PÁS Z DLAŽBY BEST – KLASIKO PRO NEVIDOMÉ, BARVA ČERVENÁ

SKLADBA DLAŽBY MÍSTA PRO PŘECHÁZENÍ

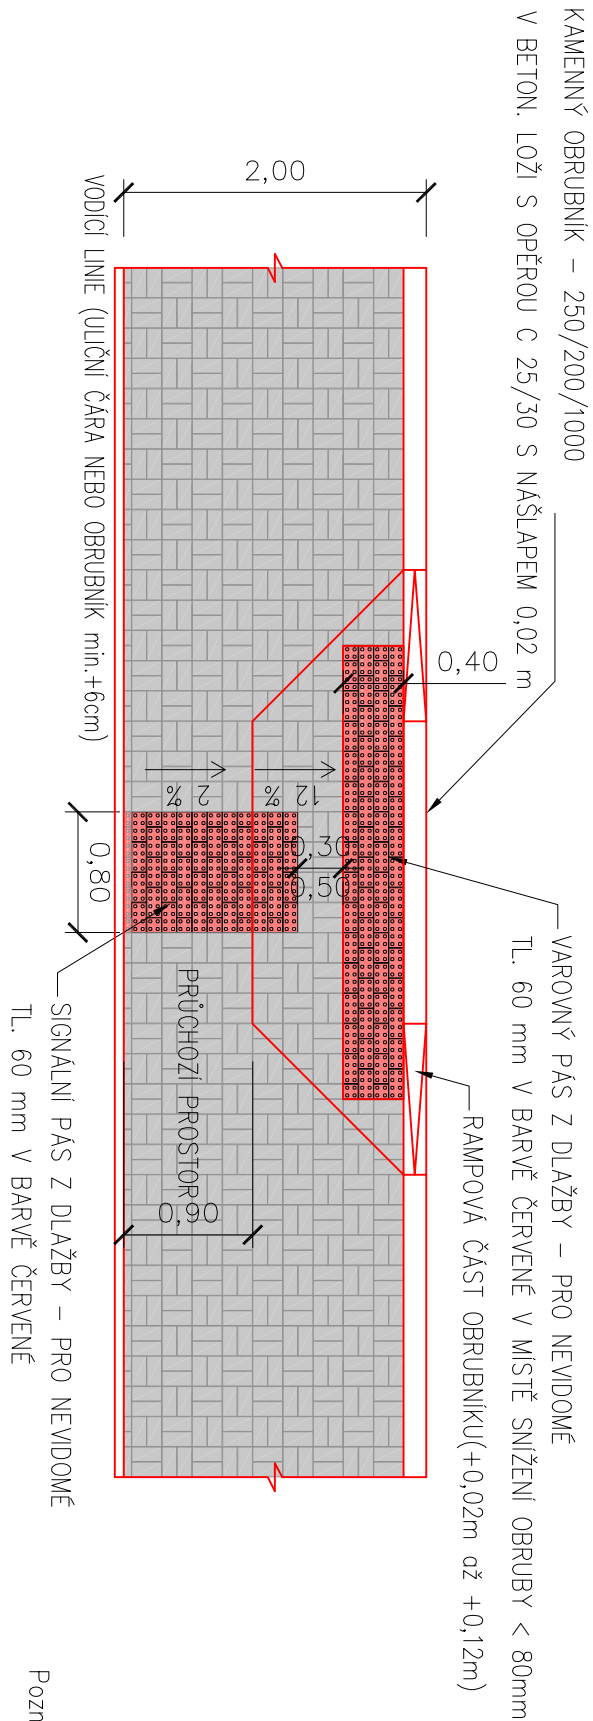

Pozn.:

Úprava v místech pro přecházení je navržena a bude provedena v souladu s vyhl. vyhláškou č. 398/2009 Sb. O obecných technických požadavcích zabezpečujících užívání staveb osobami s omezenou schopností pohybu a orientace.

V místech pro přecházení pro chodce bude obruba snížena na +2cm, u vjezdů na +4cm až +5cm.
Navržená místa pro přecházení musí být opatřena varovnými pásy šířky 400mm a signálními pásy šířky 800mm ukončenými 30 – 50cm před varovným pásem z tzv. slepecké dlažby při dodržení barevného kontrastu vůči okolí.

Překážky na komunikacích pro pěší musí mít ve výši 1100mm pevnou ochranu (tyč zďbrdlí, horní díl oplacení) a ve výši 100–250mm zarážku pro slepeckou hůl (spodní tyč zďbrdlí, podstavec), sledující půdorysný průběh překážky, popřípadě lze odsunout zarážku za obrys překážky nejvýše o 200mm.

PROJEKTOVÁNÍ DOPRAVNÍCH STAVEB
Projekční kancelář Ing. Škubalová
U Bachmatě 29, 326 00 PLZEŇ
tel: 377 455 842

VED. PROJEKTANT	ZODP. PROJEKTANT	VYPRACOVAL	SCHVÁLIL	Projekční kancelář Ing. Škubalová U Bachmatě 29, 326 00 PLZEŇ tel. 377 455 842		
Ing. Škubalová	Ing. Škubalová	Ing. Bobková	Ing. Škubalová			
KRAJ	Píseňský	KAT.ÚZEMÍ: Horažďovice		FORMÁT		
OBJEDNATEL	Město Horažďovice	DATUM				11/2022
AKCE	Mobilita pro všechny - Úprava přechodů pro chodce s omezenou schopností pohybu a orientace - změna přechodu č.2, č.3 a č.5	ÚČEL				PDPŠ
		ČÍS. ZAKÁZKY				1924
		MĚŘÍTKO				1:50
OBJEKT: SO 102 PARKOVIŠTĚ						
OBSAH	ČÍS. VÝKRESU				ČÍS. KOPIE	
VZOROVÉ DETAILS						5