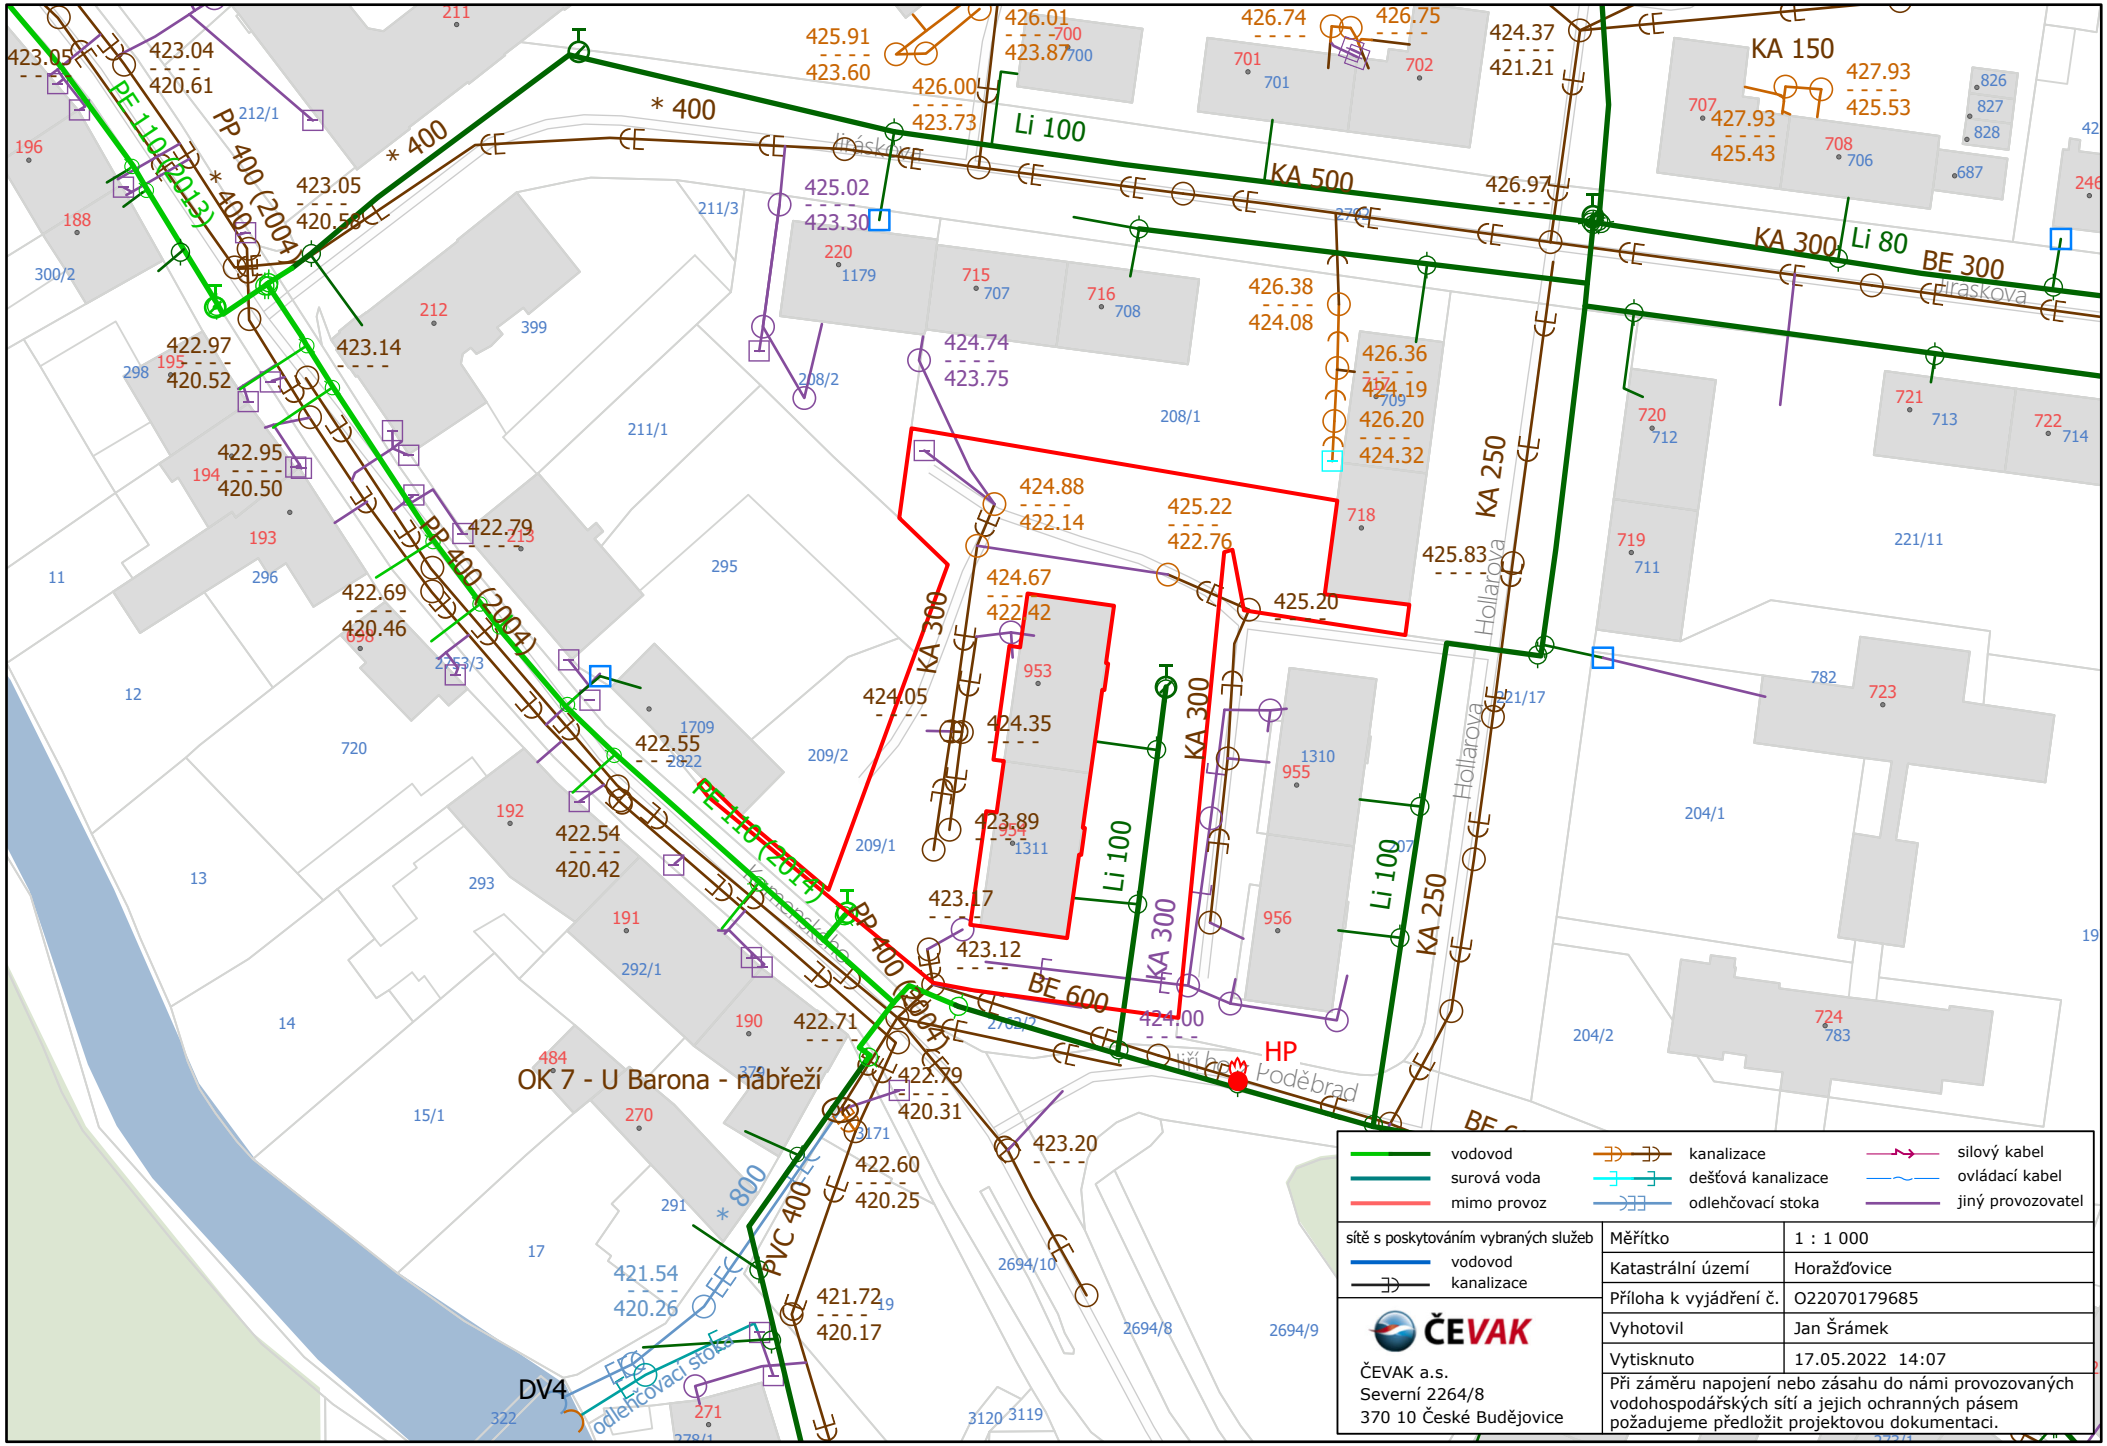

vodovod
surová voda
mimo provoz
kanalizace
dešťová kanalizace
odlehčovací stoka
silový kabel
ovládací kabel
jiný provozovatel

sítě s poskytováním vybraných služeb
vodovod
kanalizace

ČEVAK
ČEVAK a.s.
Severní 2264/8
370 10 České Budějovice

Měřítko	1 : 1 000
Katastrální území	Horažďovice
Příloha k vyjádření č.	O22070179685
Vyhotovil	Jan Šrámek
Vytisknuto	17.05.2022 14:07

Při záměru napojení nebo zásahu do námi provozovaných vodohospodářských sítí a jejich ochranných pásem požadujeme předložit projektovou dokumentaci.