



ŘEZ A-A' - nový stav

M 1:25

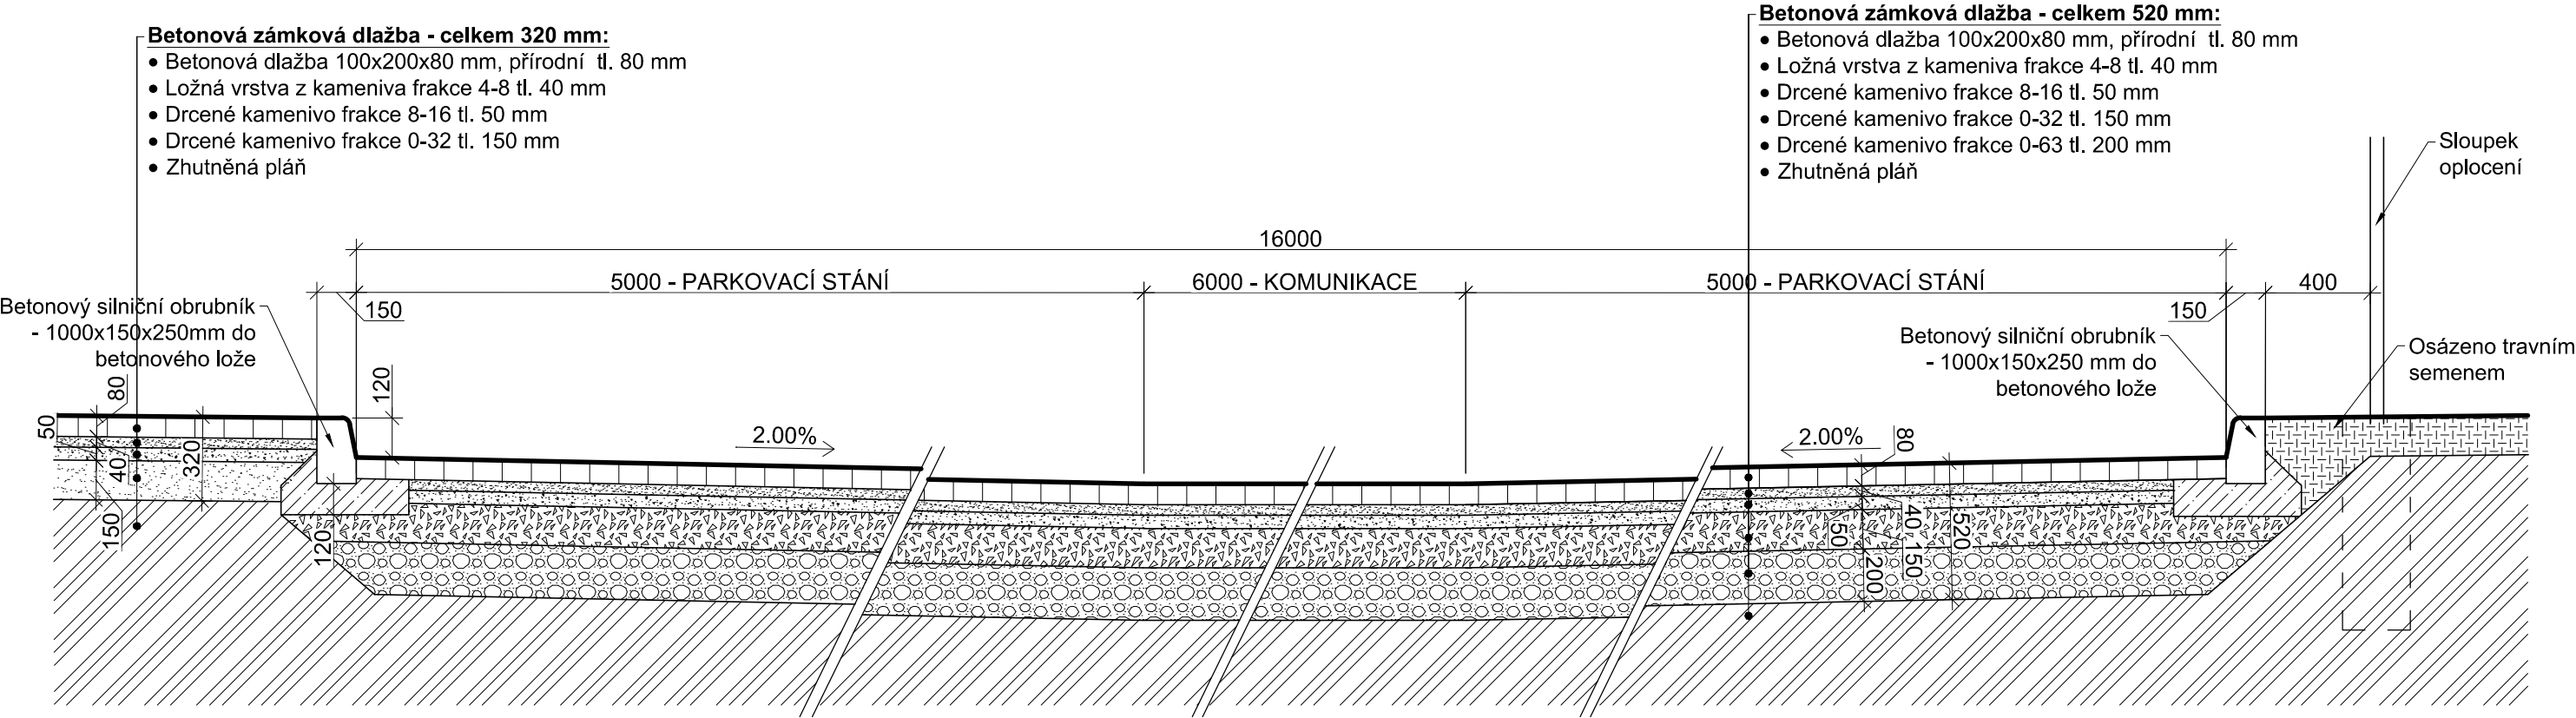

ŘEZ B-B' - nový stav

M 1:25

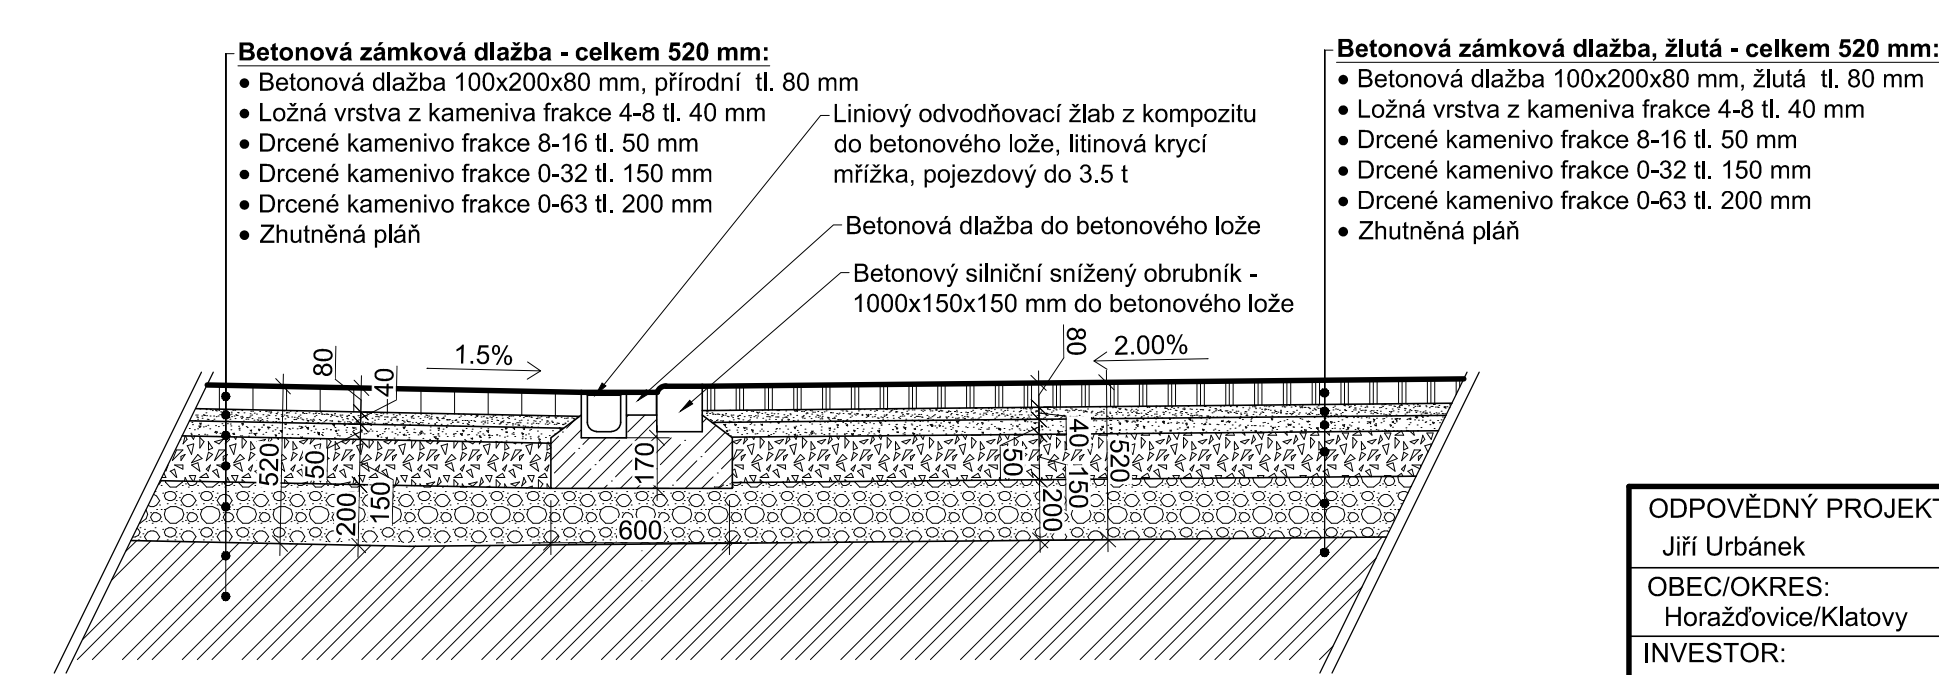

| | | | |
|--|-------------------------------|--|-------------------|
| ODPOVĚDNÝ PROJEKTANT: Jiří Urbánek | VYPRACOVAL: Michal Urbánek | Jiří Urbánek projektová činnost ve výstavbě Velké náměstí 54, 386 01 Strakonice tel: 602 427 317 DIČ: CZ6006130031 | |
| OBEC/OKRES: Horažďovice/Klatovy | KRAJ: Plzeňský | IČ: | 735 52 771 |
| INVESTOR: Město Horažďovice, Mírové náměstí 1, 341 01 Horažďovice | | DATUM: | 03/2023 |
| PROJEKT: ZŠ BLATENSKÁ - REVITALIZACE ŠKOLNÍHO AREÁLU ZŘÍZENÍ SJEZDU A PARKOVIŠTĚ PRO SPORTOVIŠTĚ A PRODEJNU -na pozemku parc. č. st. 240/2 a parc. č. 166, 841/1 a 841/3 vše v k.ú. Horažďovice | | STUPEŇ: MĚŘÍTKO: FORMÁT: | DSP 1:25 A3 |
| VZOROVÝ ŘEZ A-A', B-B' | | | 5 |