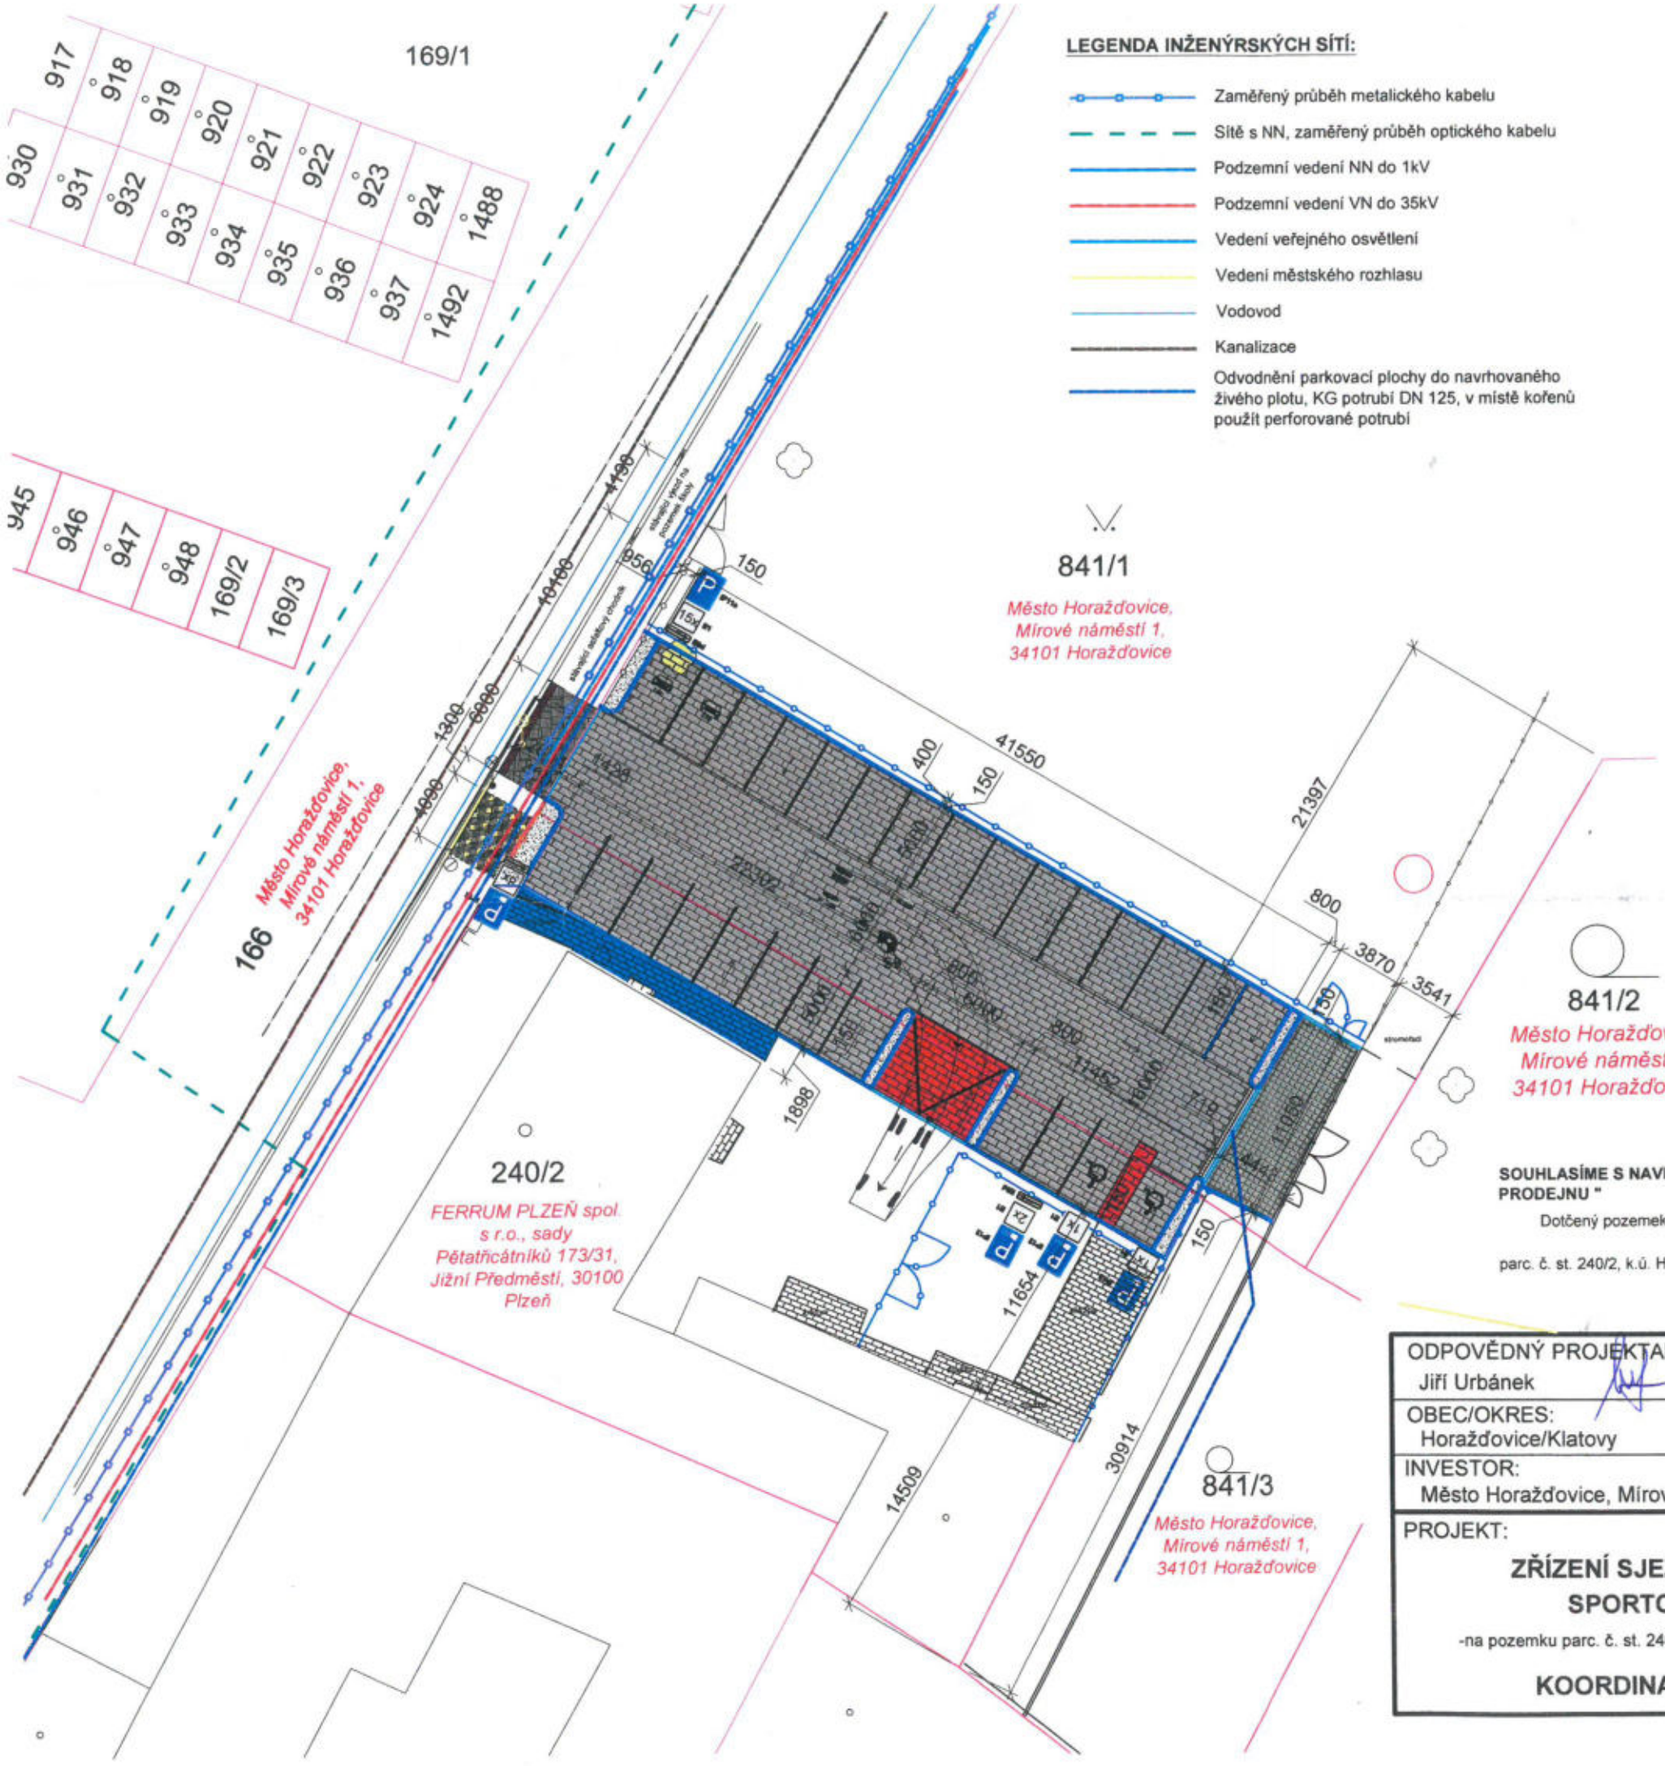

LEGENDA INŽENÝRSKÝCH SÍTÍ:

- Zaměřený průběh metalického kabelu
- Sítě s NN, zaměřený průběh optického kabelu
- Podzemní vedení NN do 1kV
- Podzemní vedení VN do 35kV
- Vedení veřejného osvětlení
- Vedení městského rozhlasu
- Vodovod
- Kanalizace
- Odvodnění parkovací plochy do navrhovaného živého plotu, KG potrubí DN 125, v místě kořenů použít perforované potrubí

LEGENDA PLOCH:

- Stávající zpevněné asfaltové povrchy - beze změny
- Stávající zpevněné dlážděné povrchy ze zámkové dlažby - beze změny
- Zrušení stávajícího sjezdu - odstranění stávajícího asfaltového krytu v místě nájezdu, zvýšení stávající snížené kamenné obruby, nový asfaltový povrch navazující na stávající chodník
- Zřízení nového sjezdu - odstranění stávajícího asfaltového krytu v místě nájezdu, snížení stávající kamenné obruby, nový dlážděný povrch z kamenných kostek, dodržet maximální příčný spád 2% - **cca. 18 m²**
- V místě snížené obruby nového sjezdu bude osazen signální pás z dlažby z reliéfním povrchem z umělého kamene v šíři minimálně 400mm, rozměry 200x200 tl. 60 mm, pokládka do betonového lože, barva bílá, specifikace dle TN TZÚS 12.03.04, a vyhlášky 398/2009 - **cca. 3m²**
- Nový dlážděný povrch - betonová zámková dlažba formátu 100x200 mm tl. 80 mm, povrch standard, barva přírodní - **cca. 620 m²**
- Nový dlážděný povrch - betonová zatravňovací dlažba formátu 200x200 mm tl. 80 mm, povrch standard, barva přírodní **cca. 45m²**
- Nový dlážděný povrch - betonová dlažba formátu 100x200 mm tl. 80 mm, povrch standard, barva přírodní **cca. 32m²**
- Rozdělení ploch - reflexní betonová zámková dlažba formátu 100x200 mm tl. 80 mm, povrch standard, barva červená **cca. 50m², skladba dtto zámková dlažba šedá**
- Štěrkové plochy - prané kamenivo frakce 8-16 tl. 150 mm + separační geotextilie 500g/m²
- Betonový silniční obrubník tl. 150 mm, rozměry 150x250x1000 mm, barva přírodní, pokládka do betonového lože - cca. 140 m
- Betonový silniční snížený obrubník tl. 150 mm, rozměry 150x150x1000 mm, barva přírodní, pokládka do betonového lože - cca. 22 m

LEGENDA MATERIÁLŮ A PRVKŮ:

- Doplnění oplocení v místě původních vrat, betonová podezdívka, rámové pletivo - dtto stávající oplocení
- stávající oplocení pozemku - beze změny
- Nové oplocení pozemku - 3D svařované pletivo (zinkováno + práškově lakováno), výška 1,8 m, kotveno do ocelových sloupků, u terénu osazeny betonové podhrabové desky, je možné částečně použít plotové díly z 3D pletiva demontované v předchozí etapě
- hranice pozemku dle KN

Autorizovaný technik pro požární ochranu JIŘÍ URBÁNEK ČKAIT - 0101216

SOUHLASÍME S NAVRŽENÝM STAVEBNÍM ZÁMĚREM : " ZŘÍZENÍ SJEZDU A PARKOVIŠTĚ PRO SPORTOVIŠTĚ A PRODEJNU "

Dotčený pozemek stavbou: parc. č. st. 240/2, k.ú. Horažďovice

Vlastník: *FERRUM PLZEŇ spol. s r.o., sady Pětatřicátníků 173/31, Jižní Předměstí, 30100 Plzeň*

Podpis:

FERRUM Plzeň, spol. s r.o.
sady Pětatřicátníků 31
301 17 Plzeň

ODPOVĚDNÝ PROJEKTANT: Jiří Urbánek	VYPRACOVAL: Michal Urbánek	Jiří Urbánek a synové projektová činnost ve výstavbě Velké náměstí 54, 386 01 Strakonice tel: 602 427 317 DIČ: CZ6006130031	
OBEC/OKRES: Horažďovice/Klatovy	KRAJ: Plzeňský		
INVESTOR: Město Horažďovice, Mírové náměstí 1, 341 01 Horažďovice		IČ:	735 52 771
PROJEKT: **ZŘÍZENÍ SJEZDU A PARKOVIŠTĚ PRO SPORTOVIŠTĚ A PRODEJNU** -na pozemku parc. č. st. 240/2 a parc. č. 166, 841/1 vše v k.ú. Horažďovice **KOORDINAČNÍ SITUAČNÍ VÝKRES**		DATUM:	03/2023
		STUPEŇ:	DSP
		MĚŘÍTKO:	1: 350
		FORMÁT:	A3
			C.3