




POHLED S

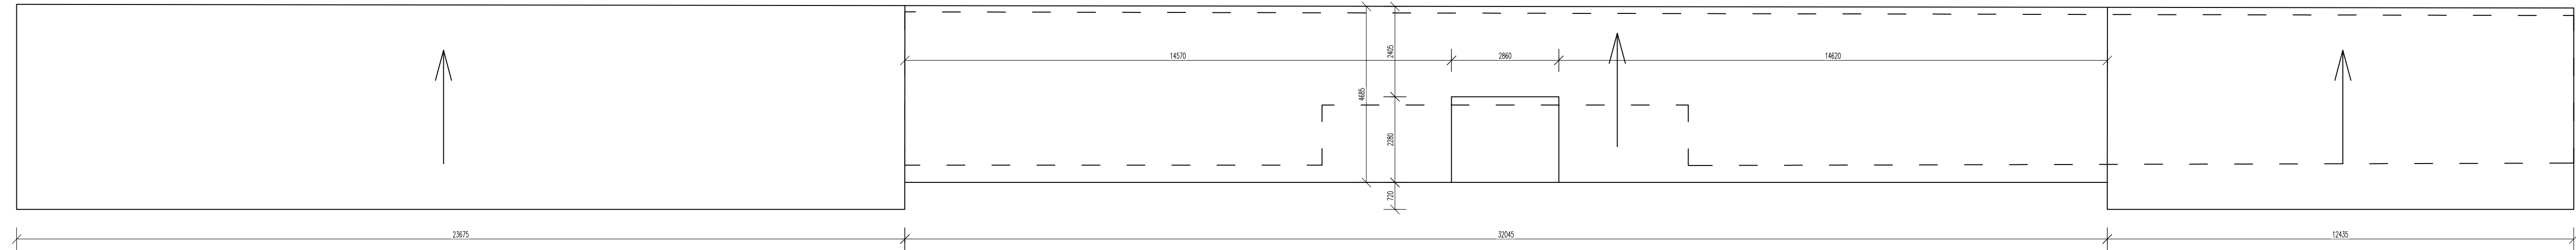

STŘECHA

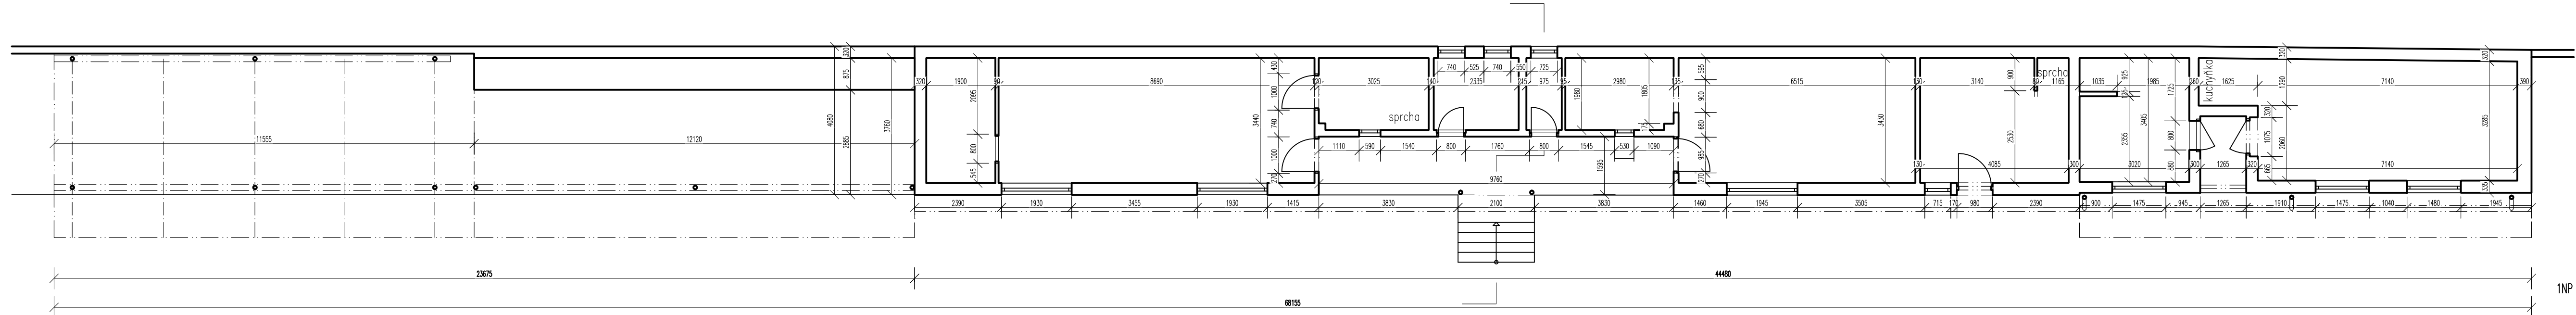

1NP

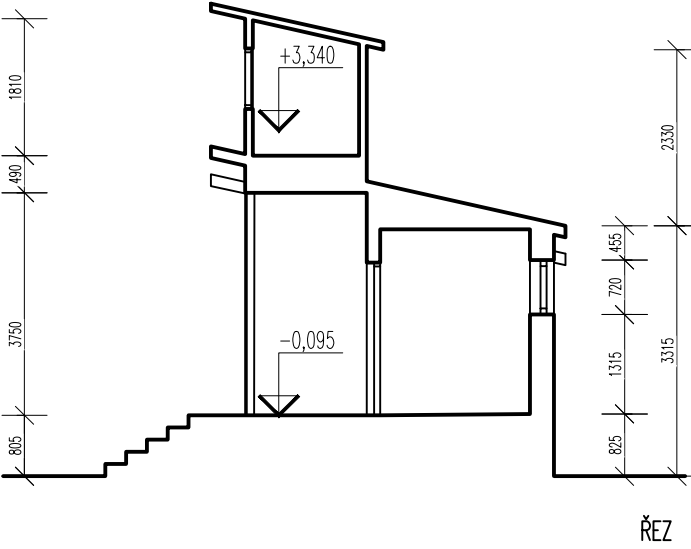

±0,000		PRŮŘEZ A PÓDPO	
INVESTOR	MĚSTO HORÁŽDOVICE	ARCHITECT	ING.ARCH.MGA.JIŘÍ BIZA, ING.ARCH.TOMÁŠ NOVOTNÝ
ADRESA	Mírové náměstí 1 341 01 Horažďovice	ZODPOVĚDNÝ PROJEKTANT	ING.ARCH.MGA.JIŘÍ BIZA
PROJEKT	SO 100 01	VYPRACOVATEL	ONDŘEJ PUNDA
OBJEKT	BOURANÝ OBJEKT	STUPĚŇ DOKUMENTACE	PROJEKT PRO PROVEDENÍ STAVBY
ČÍSLO	1:100	POČET VÝKRESŮ	5 A4
DATA	09/2023	PRŮŘEZ	D.b
VŠEČKÁ AUTORSKÁ PRÁVA VYHRAZENA VE SMYSLU ZÁKONA Č. 121/2000 SB.			