



M 1:50



VZOROVÝ PŘÍČNÝ ŘEZ
KOMUNIKACE P2 - DLAŽBA
M 1:50

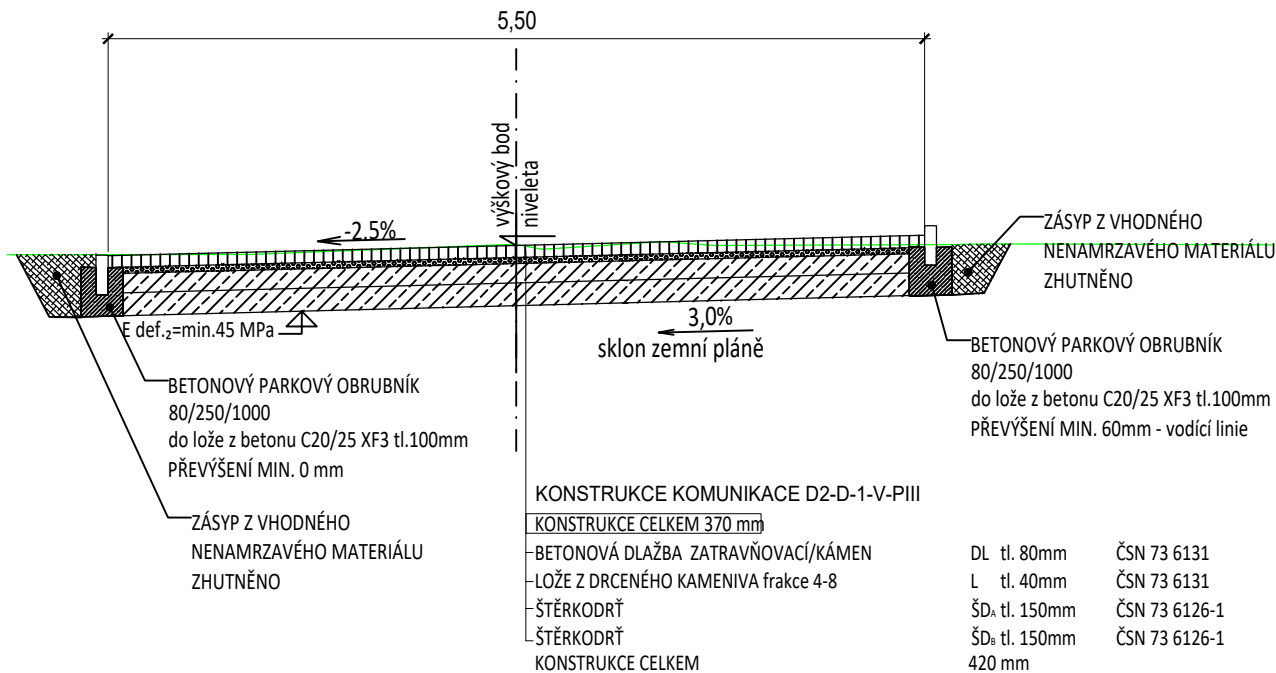

VZOROVÝ PŘÍČNÝ ŘEZ
KOMUNIKACE P3 - MLAT
M 1:50


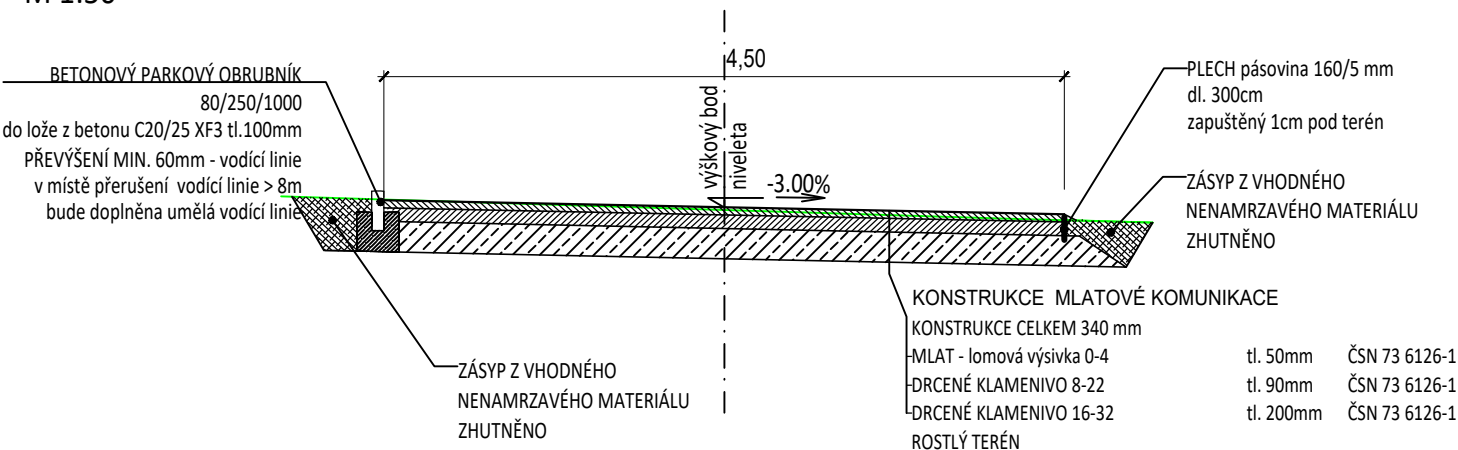



V místě nově navrhovaných mlatových komunikací bude nová konstrukce o celkové tloušťce 340mm. Mlatová cesta bude lemována plechem z pásovin 160/5 mm zapuštěným 1cm pod terén. Plech bude stabilizován v terénu přivařenými oc. tyčemi Dmin 16 mm o délce 0,5m, zaraženými do terénu, po cca 1m. Materiál pro kryt bude použit pouze z vápencové prosívky nebo z žulové prosívky s hydraulickým pojivem (v žádném případě nebude použita prosívka s obsahem jílu).

Zodpovědný projektant	Ing. Oldřich Slováček	S-pro servis s.r.o. Pivovarská 1272 388 01 Blatná tel.: 775 752 294 IČ 060 16 910	
Vypracovali	Ing. Matěj Slováček MgA. Eva Yvetta Amatya Ing. arch. Kateřina Řebřínová		
Investor	Město Horažďovice, IČO 00255513 Mírové náměstí 1 341 01 Horažďovice	Datum	09/2023
		Stupeň PD	DPS
Stavba	REVITALIZACE SPORTOVNÍHO AREÁLU LIPKY	Formát	A4
Stavební objekt	SO 200 - KOMUNIKACE	Měřítko	1:50
Název výkresu	VZOROVÝ PŘÍČNÝ ŘEZ MLATOVÉ KOMUNIKACE P2 a P3	Číslo výkresu	Číslo paré
		D.1.1.2.c.2	

VZOROVÝ PŘÍČNÝ ŘEZ
KOMUNIKACE P1
st. 0,02543 KM - KÚ
PĚŠÍ ZÓNA
M 1:50


třída dopr. zatížení V
návrhová úroveň porušení vozovky D1
konstrukce D1 - N - 2
P III (45 MPa)

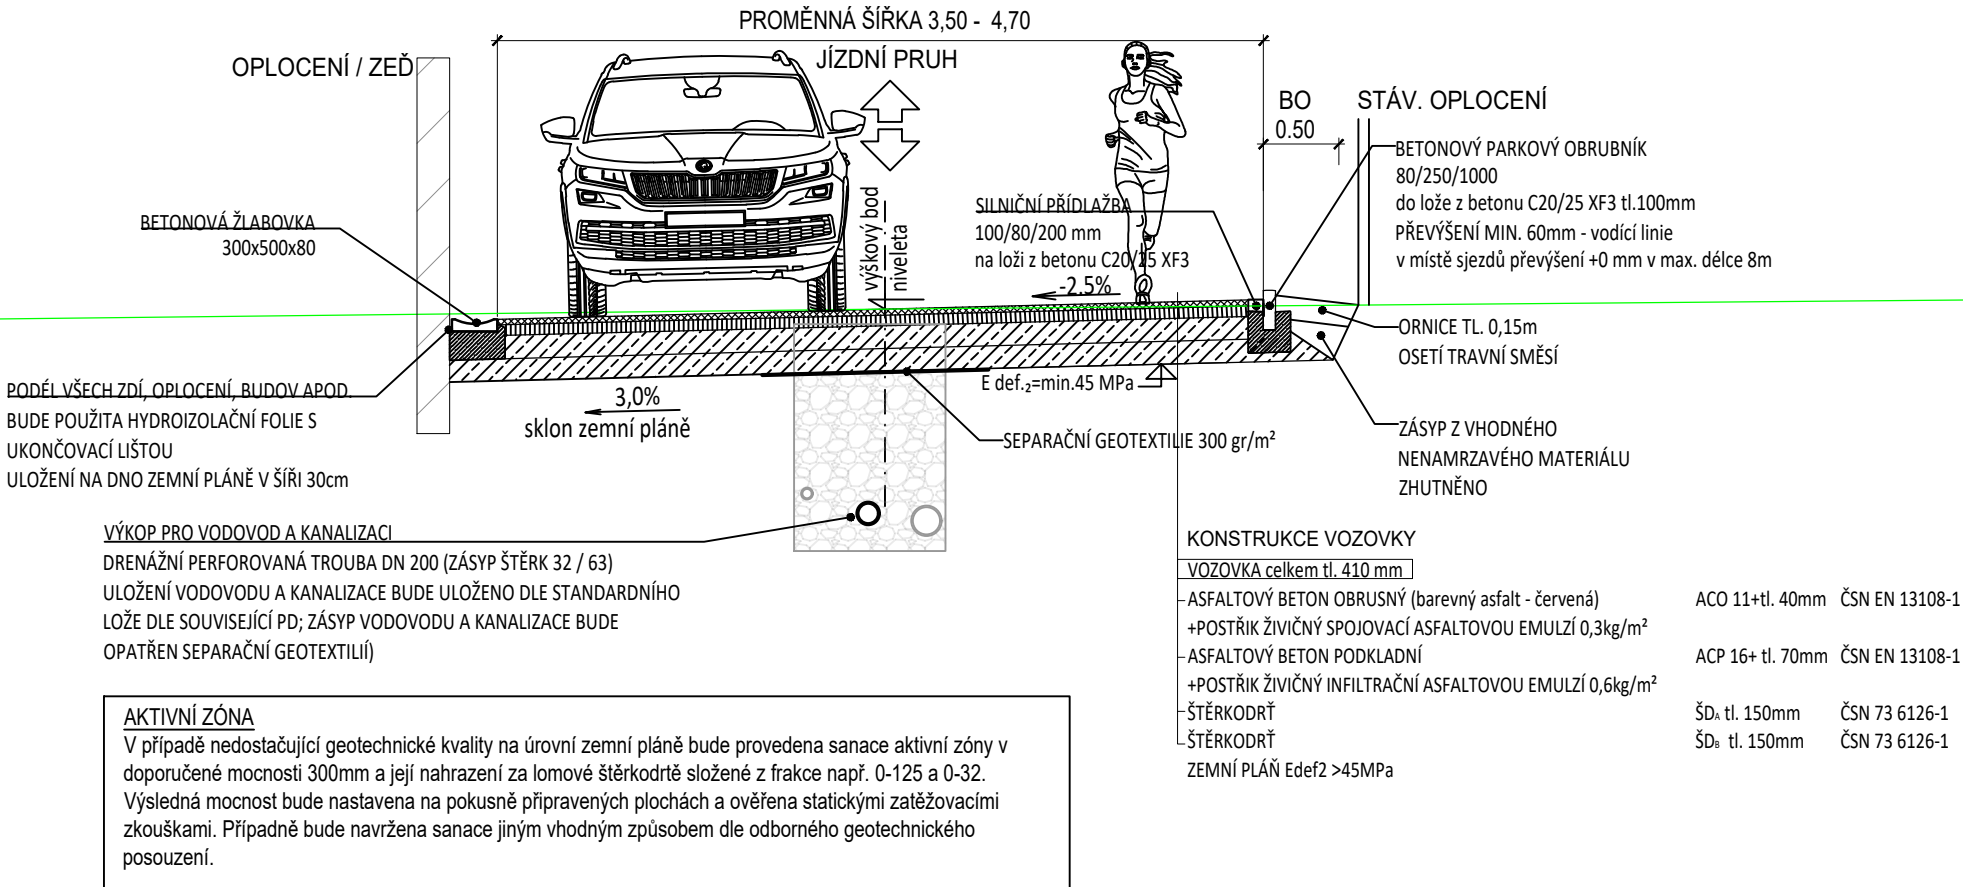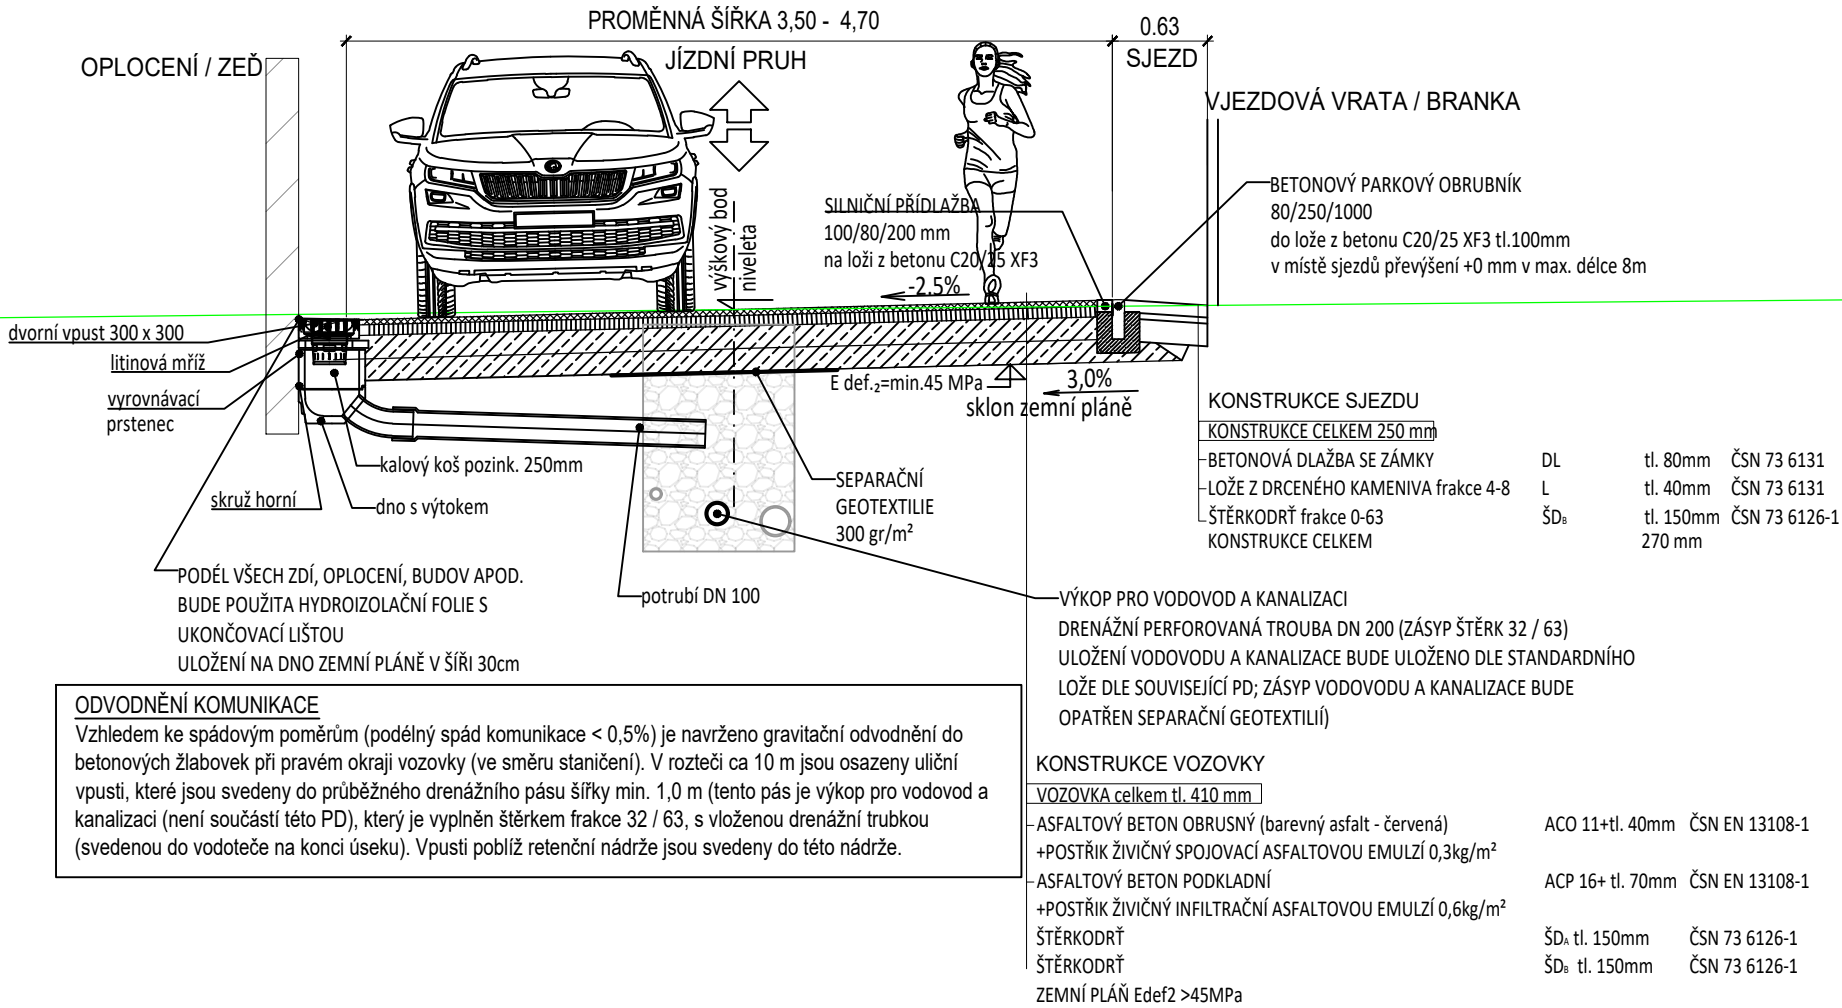

Zodpovědný projektant	Ing. Oldřich Slováček	S-pro servis s.r.o.	
		Přivovarská 1272 388 01 Blatná tel.: 775 752 294 IČ 060 16 910	
Vypracovali	Ing. Matěj Slováček MgA. Eva Yvetta Amatya Ing. arch. Kateřina Řebřínová		
Investor	Město Horažďovice, IČO 00255513 Mírové náměstí 1 341 01 Horažďovice	Datum	09/2023
		Stupeň PD	DPS
Stavba	REVITALIZACE SPORTOVNÍHO AREÁLU LIPKY	Formát	A3
Stavební objekt	SO 200 - KOMUNIKACE	Měřítko	1:50
Název výkresu	VZOROVÝ PŘÍČNÝ ŘEZ P1 - PĚŠÍ ZÓNA	Číslo výkresu	Číslo paré
		D.1.1.2.c.1	

Podrobný podélný profil: KOMUNIKACE P3 M 1:1000/100

Rozsah: km 0,00000 - km 0,10754

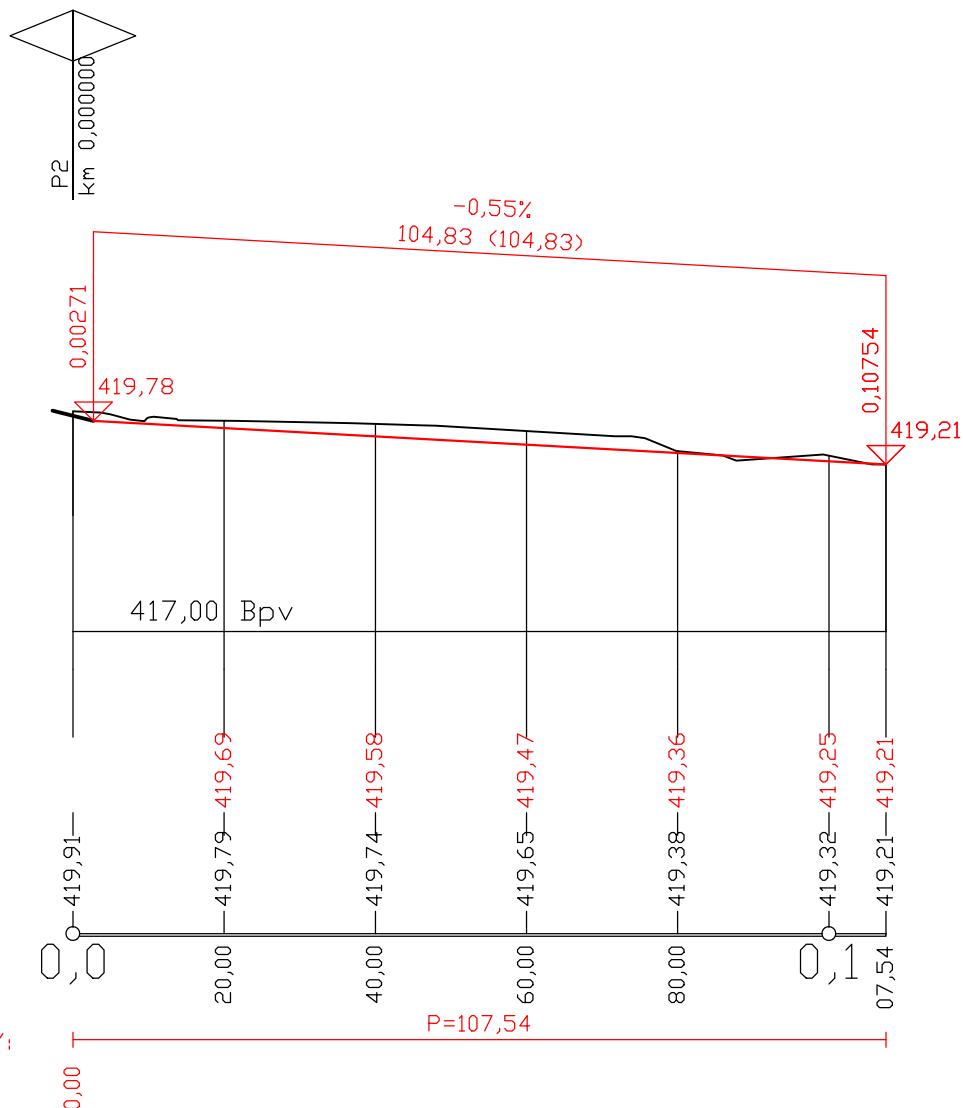

KÓTY NIVELETY:

KÓTY TERÉNU:

STANIČENÍ:

ČÍSLA PŘ. ŘEZŮ:


STANIČENÍ PŘ. ŘEZŮ:

VZDÁLENOST PŘ. ŘEZŮ:

①	②	③	④	⑤
20,00	40,00	60,00	80,00	00,00


Zodpovědný projektant	Ing. Oldřich Slováček	S-pro servis s.r.o. Pivovarská 1272 388 01 Blatná tel.: 775 752 294 IČ 060 16 910	
Vypracovali	Ing. Matěj Slováček MgA. Eva Yvetta Amaty Ing. arch. Kateřina Řebřínová		
Investor	Město Horažďovice, IČO 00255513 Mírové náměstí 1 341 01 Horažďovice	Datum	09/2023
		Stupeň PD	DPS
Stavba	REVITALIZACE SPORTOVNÍHO AREÁLU LIPKY SO 200 - KOMUNIKACE	Formát	A4
		Měřítko	1:1000/100
Název výkresu	PODÉLNÝ PROFIL KOMUNIKACE P3	Číslo výkresu	Číslo paré
		D.1.1.2.b.4	

Podrobný podélný profil: KOMUNIKACE P2 M 1:1000/100
Rozsah: km 0,00000 - km 0,09021

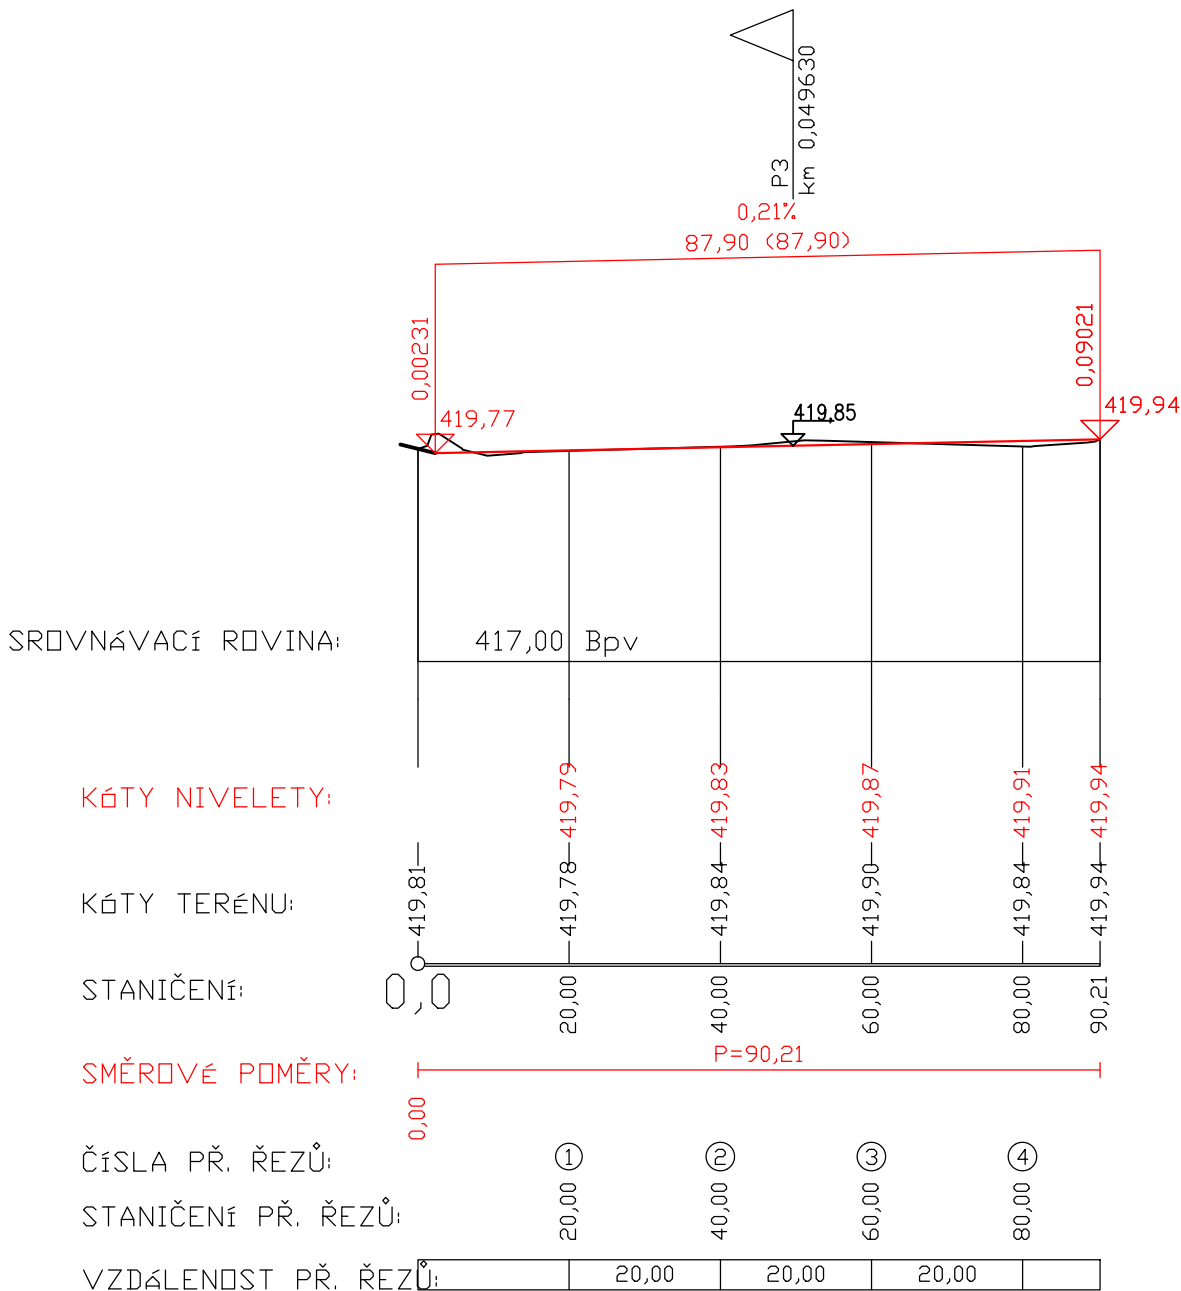

Zodpovědný projektant	Ing. Oldřich Slováček	<div>S-pro servis s.r.o.</div> <div>Pivovarská 1272</div> <div>388 01 Blatná</div> <div>tel.: 775 752 294</div> <div>IČ 060 16 910</div> <div></div>	
Vypracovali	Ing. Matěj Slováček MgA. Eva Yvetta Amatya Ing. arch. Kateřina Řebřínová		
Investor	Město Horažďovice, IČO 00255513 Mírové náměstí 1 341 01 Horažďovice	Datum	09/2023
		Stupeň PD	DPS
Stavba	REVITALIZACE SPORTOVNÍHO AREÁLU LIPKY	Formát	A4
		Měřítko	1:1000/100
Stavební objekt	SO 200 - KOMUNIKACE		
Název výkresu	PODÉLNÝ PROFIL KOMUNIKACE P2	Číslo výkresu	Číslo paré
		D.1.1.2.b.3	


Podrobný podélný profil: KOMUNIKACE P1 M 1:1000/100
Rozsah: km 0,00000 - km 0,26644

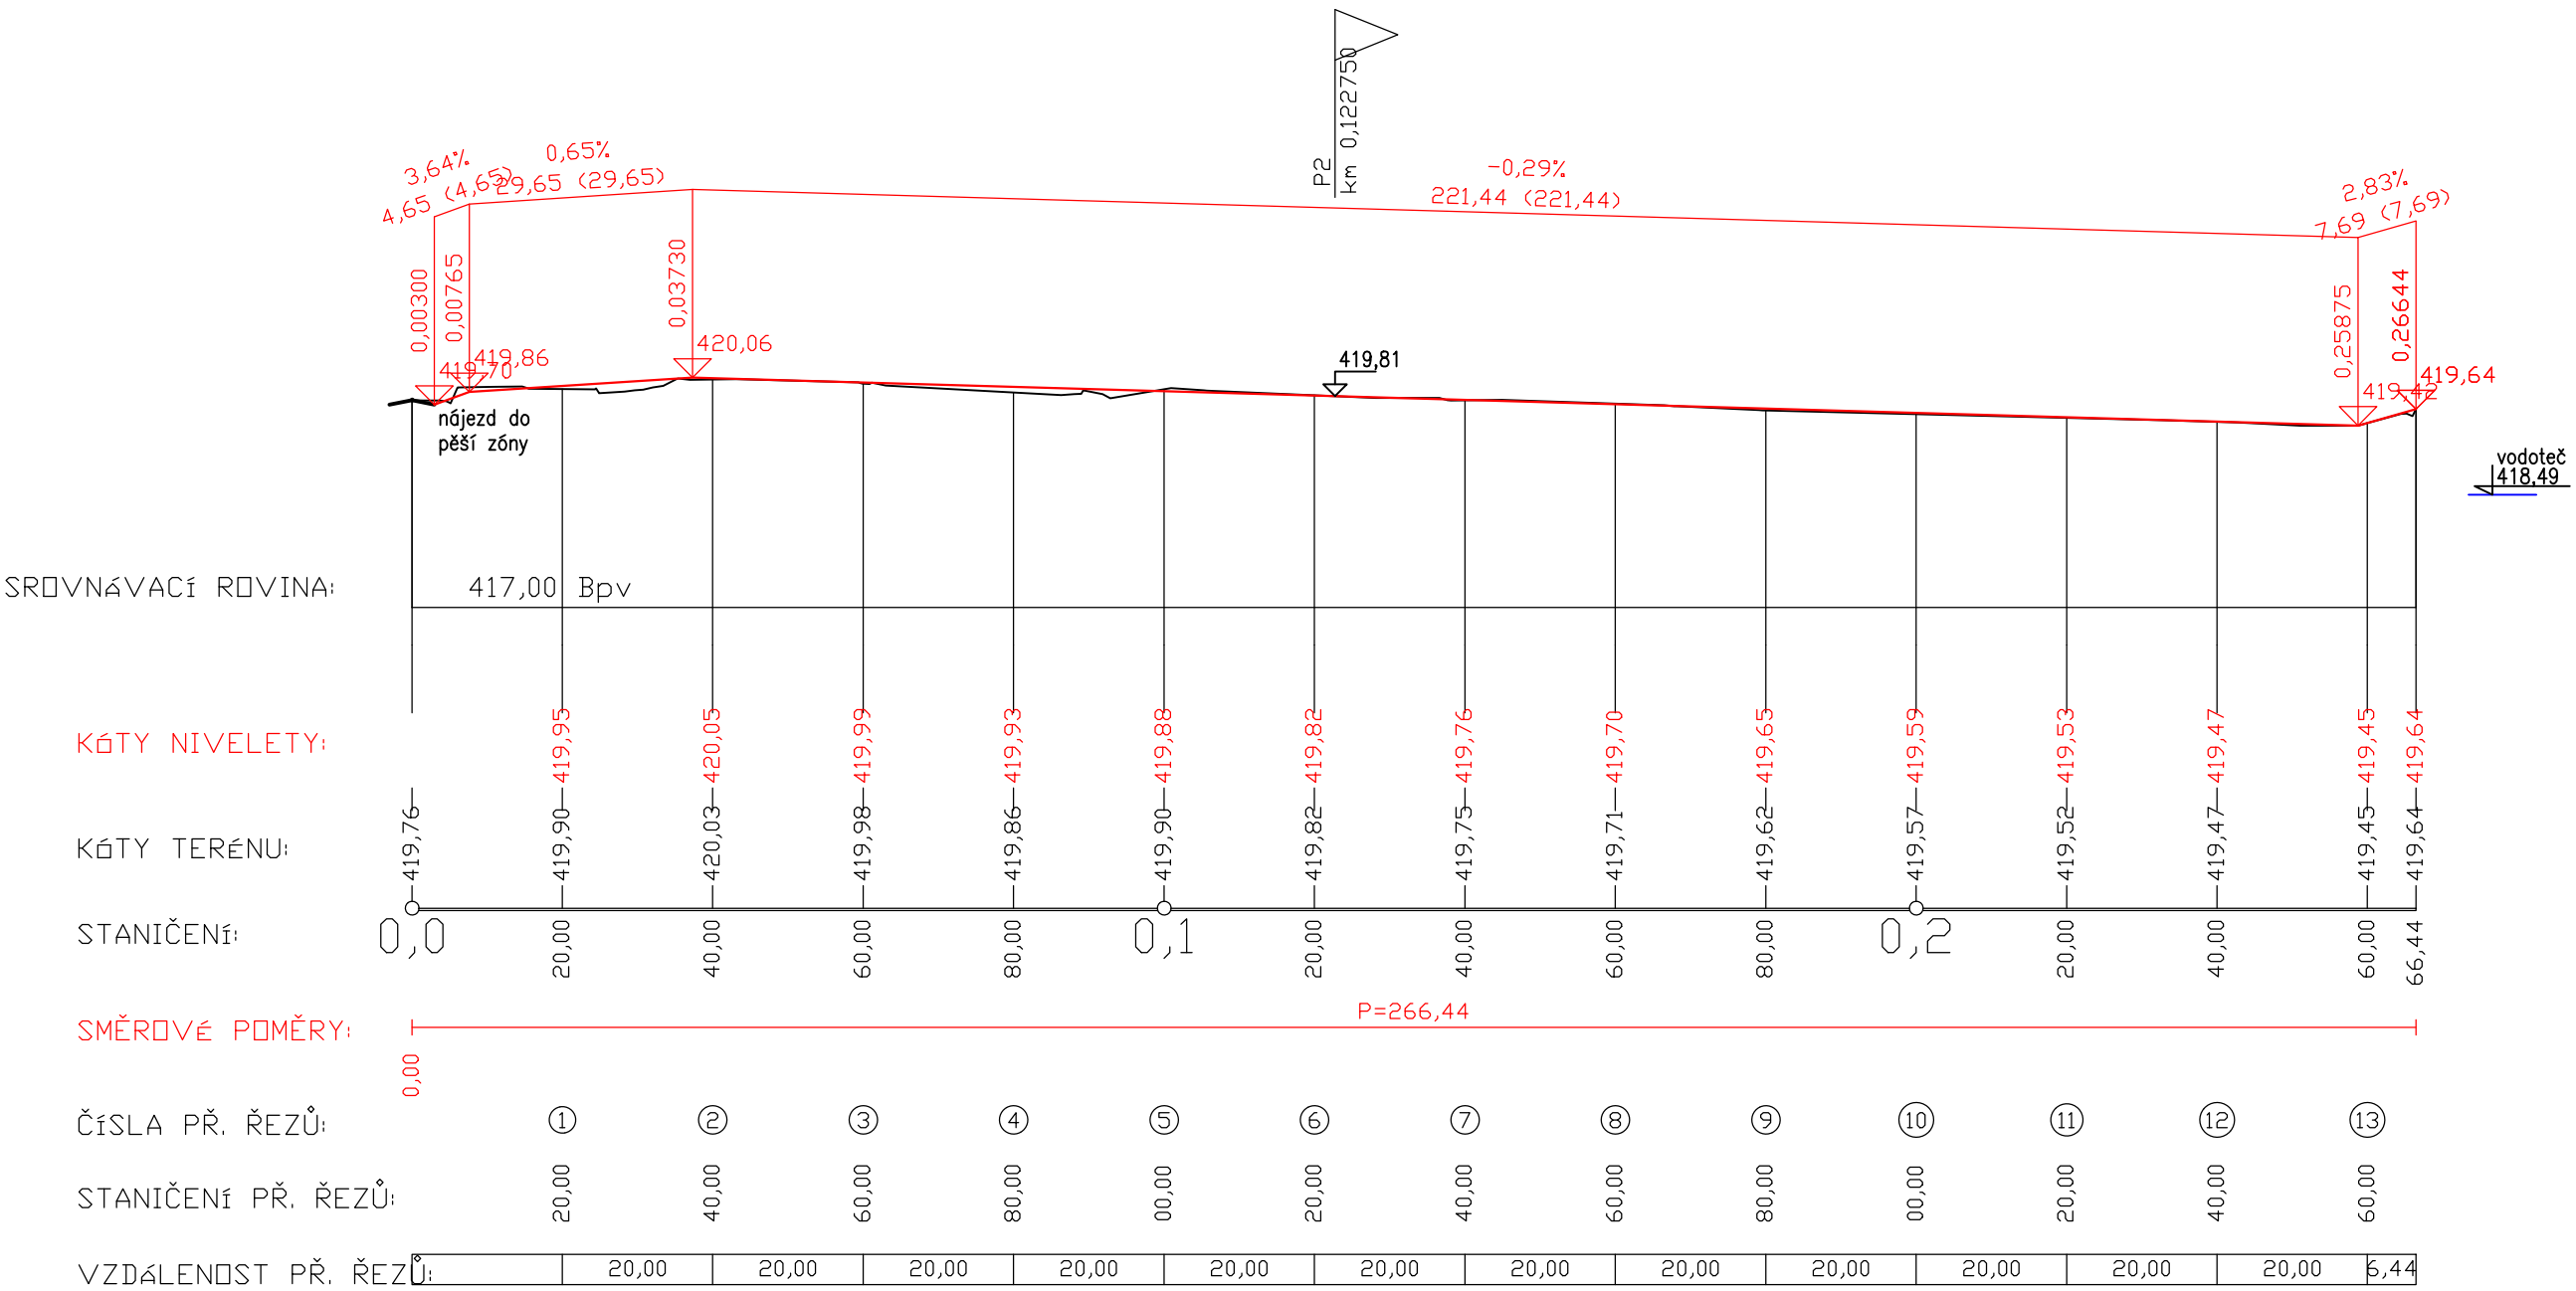

Zodpovědný projektant	Ing. Oldřich Slováček	<div>S-pro servis s.r.o.</div> <div>Pivovarská 1272</div> <div>388 01 Blatná</div> <div>tel.: 775 752 294</div> <div>iČ 060 16 910</div> <div></div>	
Vypracovali	Ing. Matěj Slováček IngA. Eva Yvetta Amatya Ing. arch. Kateřina Řebřínová	Datum	09/2023
		Stupeň PD	DPS
Investor	Město Horažďovice, IČO 00255513 Mírové náměstí 1 341 01 Horažďovice	Formát	A3
Stavba	REVITALIZACE SPORTOVNÍHO AREÁLU LIPKY	Měřítko	1:1000/100
Stavební objekt	SO 200 - KOMUNIKACE	Číslo výkresu	Číslo paré
Název výkresu	PODÉLNÝ PROFIL KOMUNIKACE P1	D.1.1.2.b.2	

Podrobný podélný profil: KOMUNIKACE MK1 M 1:1000/100

Rozsah: km 0,00000 - km 0,12883

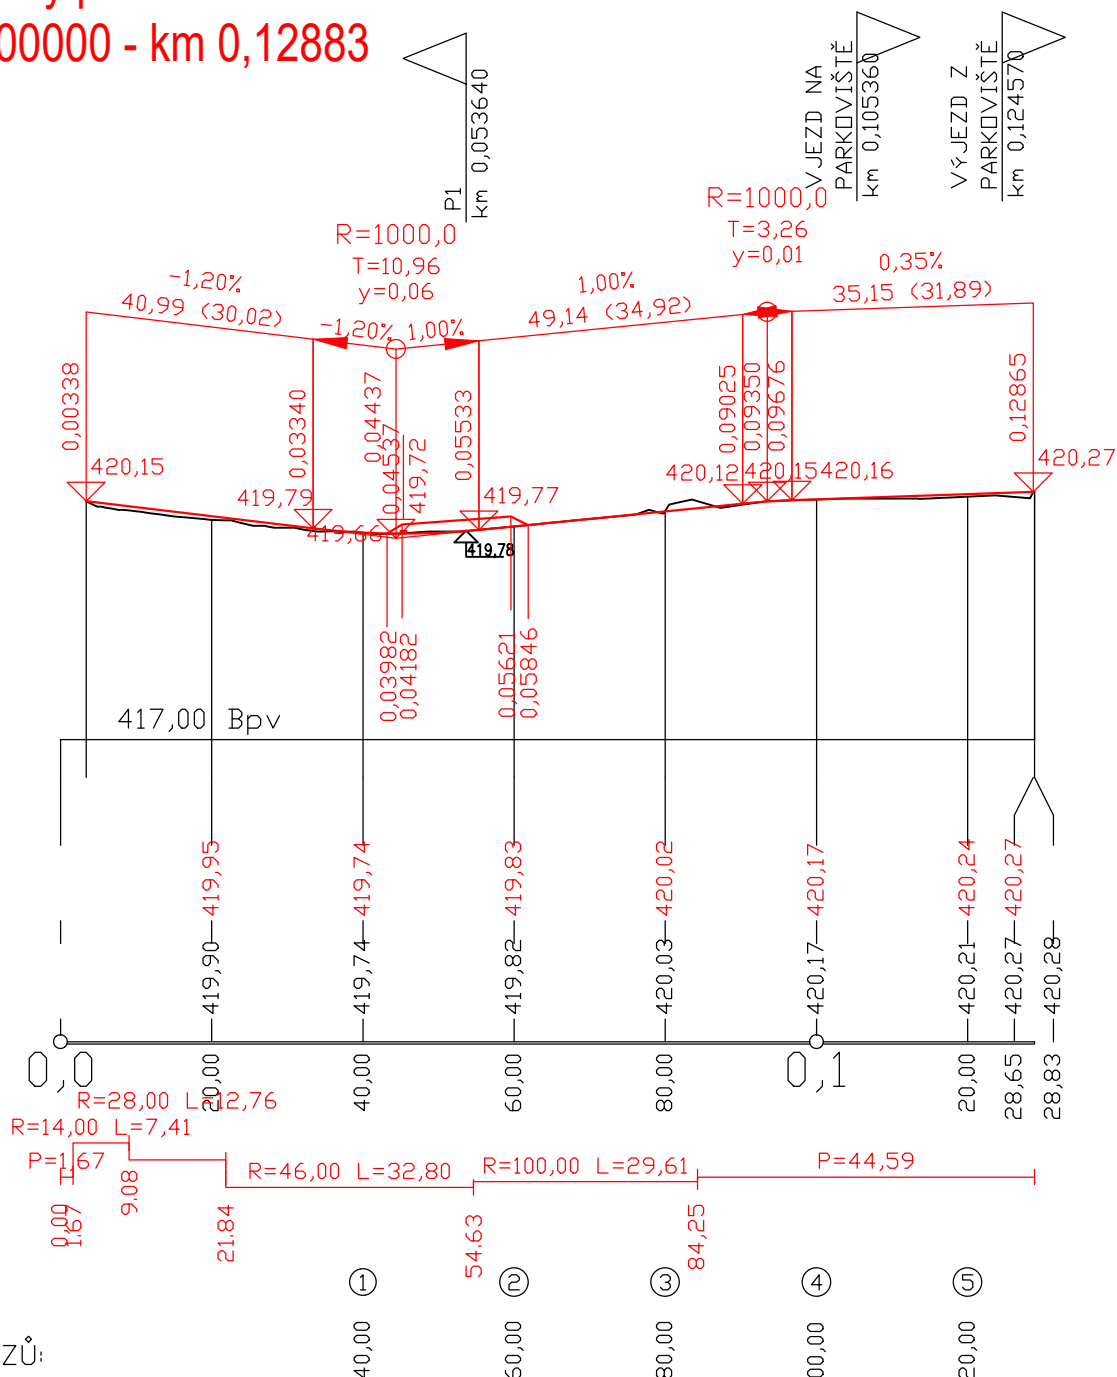

SROVNÁVACÍ ROVINA:

KÓTY NIVELETY:

KÓTY TERÉNU:

STANIČENÍ:

SMĚROVÉ POMĚRY:

ČÍSLA PŘ. ŘEZŮ:

STANIČENÍ PŘ. ŘEZŮ:

VZDÁLENOST PŘ. ŘEZŮ:

Zodpovědný projektant	Ing. Oldřich Slováček	S-pro servis s.r.o. Pivovarská 1272 388 01 Blatná tel.: 775 752 294 IČ 060 16 910	
Vypracovali	Ing. Matěj Slováček MgA. Eva Yvetta Amatya Ing. arch. Kateřina Řebřínová		
Investor	Město Horažďovice, IČO 00255513 Mírové náměstí 1 341 01 Horažďovice	Datum	09/2023
		Stupeň PD	DPS
Stavba	REVITALIZACE SPORTOVNÍHO AREÁLU LIPKY	Formát	A4
		Měřítko	1:1000/100
Stavební objekt	SO 200 - KOMUNIKACE	Číslo výkresu	Číslo paré
		D.1.1.2.b.1	

LEGENDA PLOCH

STAV		KOMUNIKACE - ASFALT
		CHODNÍK - DLAŽBA
		ZPEVNĚNÉ PLOCHY - ZATRAV. BET. DLAŽBA
NAVHROVÁNE		KOMUNIKACE - ASFALT
		KOMUNIKACE - ASFALT - ČERVENÝ NÁSTRÍK
		ZPEVNĚNÉ PLOCHY - ZATRAVŇOVACÍ DLAŽBA S ŠÍRKOU SPÁRY 30 mm FORMÁT 300 x 150 mm, V BARVĚ PŘÍRODNÍ
		ZPEVNĚNÉ PLOCHY - KAMENNÁ KOSTKA VELKÁ (150-170 mm)
		ZPEVNĚNÉ PLOCHY - MLATOVÝ POVRCH
		ZPEVNĚNÉ PLOCHY - BETONOVÁ DLAŽBA POULIŽENÁ FORMÁT 300 x 150 mm, V BARVĚ PŘÍRODNÍ
		ZPEVNĚNÁ ZVÝŠENÁ PLOCHA - BETONOVÁ DLAŽBA POULIŽENÁ 300 x 150 mm
		CHODNÍK PRO PĚŠI - BETONOVÁ DLAŽBA NEPOULIŽENÁ FORMÁT 200 x 100 mm, V BARVĚ PŘÍRODNÍ
		OPATŘENÍ PRO OSOBY SE SNÍŽENOU SCHOPNOSTÍ POHYBU A ORIENTACE BETONOVÁ DLAŽBA V BARVĚ KONTRASTNÍ OD CHODNÍKOVÝCH PLOCH
		ZELEŇ


HRANICE A ZNAČENÍ

STAV		HRANICE POZEMKŮ DLE KATASTRÁLNÍ MAPY (KN)	NÁVRH		SILNIČNÍ OBRUBA, VÝŠKA NAD VOZOVKOU + 12 cm
		ČÍSLO POZEMKU DLE KATASTRÁLNÍ MAPY (KN)			SNÍŽENÁ OBRUBA, VÝŠKA NAD VOZOVKOU + 2 cm / 0 cm
		VNITŘNÍ KRESBA DLE KN			PARKOVÁ OBRUBA, VÝŠKA NAD VOZOVKOU + 6 cm, + 2 cm / -
		HRANICE KATASTRÁLNÍCH ÚZEMÍ DLE KN			PARKOVÁ OBRUBA, VÝŠKA NAD VOZOVKOU + 6 cm, + 2 cm / -
		ROZHRANÍ PLOCH, ZPEV. A NEZPEV. PLOCHY			PLECH pásovina 160/5 mm
		STAVAJÍCÍ TERÉNNÍ HRANA, SVAH			ODVODŇOVACÍ ŽLAB
		NADMOŘSKÁ VÝŠKA BODU (BpV)			SKLON ZPEVNĚNÉ PLOCHY
		PLOT DRÁŽENÝ			VÝŠKOVÉ KÓTY - KOMUNIKACE
		STROM, SÁCHA, SOUPĚ, VRST, PODZ. HYDRANT			OSTATNÍ STAVEBNÍ OBJEKTY PROJEKTU "REVITALIZACE SPORTOVNÍHO AREÁLU LIPKY" - NENÍ SOUČÁSTÍ TĚTO PD
		DOPR. ZNAČKA, SKÁŇ ELEKTRO, SOUPĚ, LAMPA			
		VĚZDY, VCHODY			


- PŘED ZAPOČÍTÁNÍM VÝKOPOVÝCH PRACÍ NUTNO PROVÉST PŘESNÉ VYTÝČENÍ VEŠKERÝCH STAVAJÍCÍCH INŽENÝRSKÝCH SÍTÍ !!!
- PŘI PROVÁDĚNÍ VÝKOPOVÝCH PRACÍ A PŘÍP. PŘELOŽEK SÍTÍ NUTNO POSTUPOVAT VELMI OPATRNĚ, ABY NEDOŠLO K PŘEKOPU STAVAJÍCÍCH SÍTÍ !!!
- ZÁKRESY PODZEMNÍCH SÍTÍ JSOU ORIENTAČNÍ, NEMOHOU SLOUŽIT JAKO VYTÝČOVACÍ SCHEMA. INVESTOR MUSÍ NECHAT PŘED ZAHÁJENÍM
STAVBY VEŠKERÉ PODZEMNÍ SÍTĚ VYTÝČIT.
- VEŠKERÉ ZEMNÍ PRÁCE V OCHRANNÝCH PÁSMECH MOHOU BÝT PROVÁDĚNY POUZE SE SOUHLASEM SPRÁVCE A PODLE JEHO POKYNŮ.
- VEŠKERÉ SÍTĚ VEDENÉ POD KOMUNIKACEMI A ZPEVNĚNÝMI PLOCHAMI BUDOU VEDENY V CHRÁŇKÁCH.

INŽENÝRSKÉ SÍTĚ

STAVAJÍCÍ		ČETIN - PODZEMNÍ SPOLEČNÉ VEDENÍ
		ČEKAČ - VODOVOD
		ČEKAČ - KANALIZACE
		ČEKAČ - SLOVÝ KABEL
		ČEZ - PODZEMNÍ VEDENÍ NN
		ČEZ - NADZEMNÍ VEDENÍ VN
		GASNET - PLYNOVOD STL
NAVHROVÁNE		DEŠŤOVÁ KANALIZACE NEV. SOUČÁSTÍ TĚTO PD

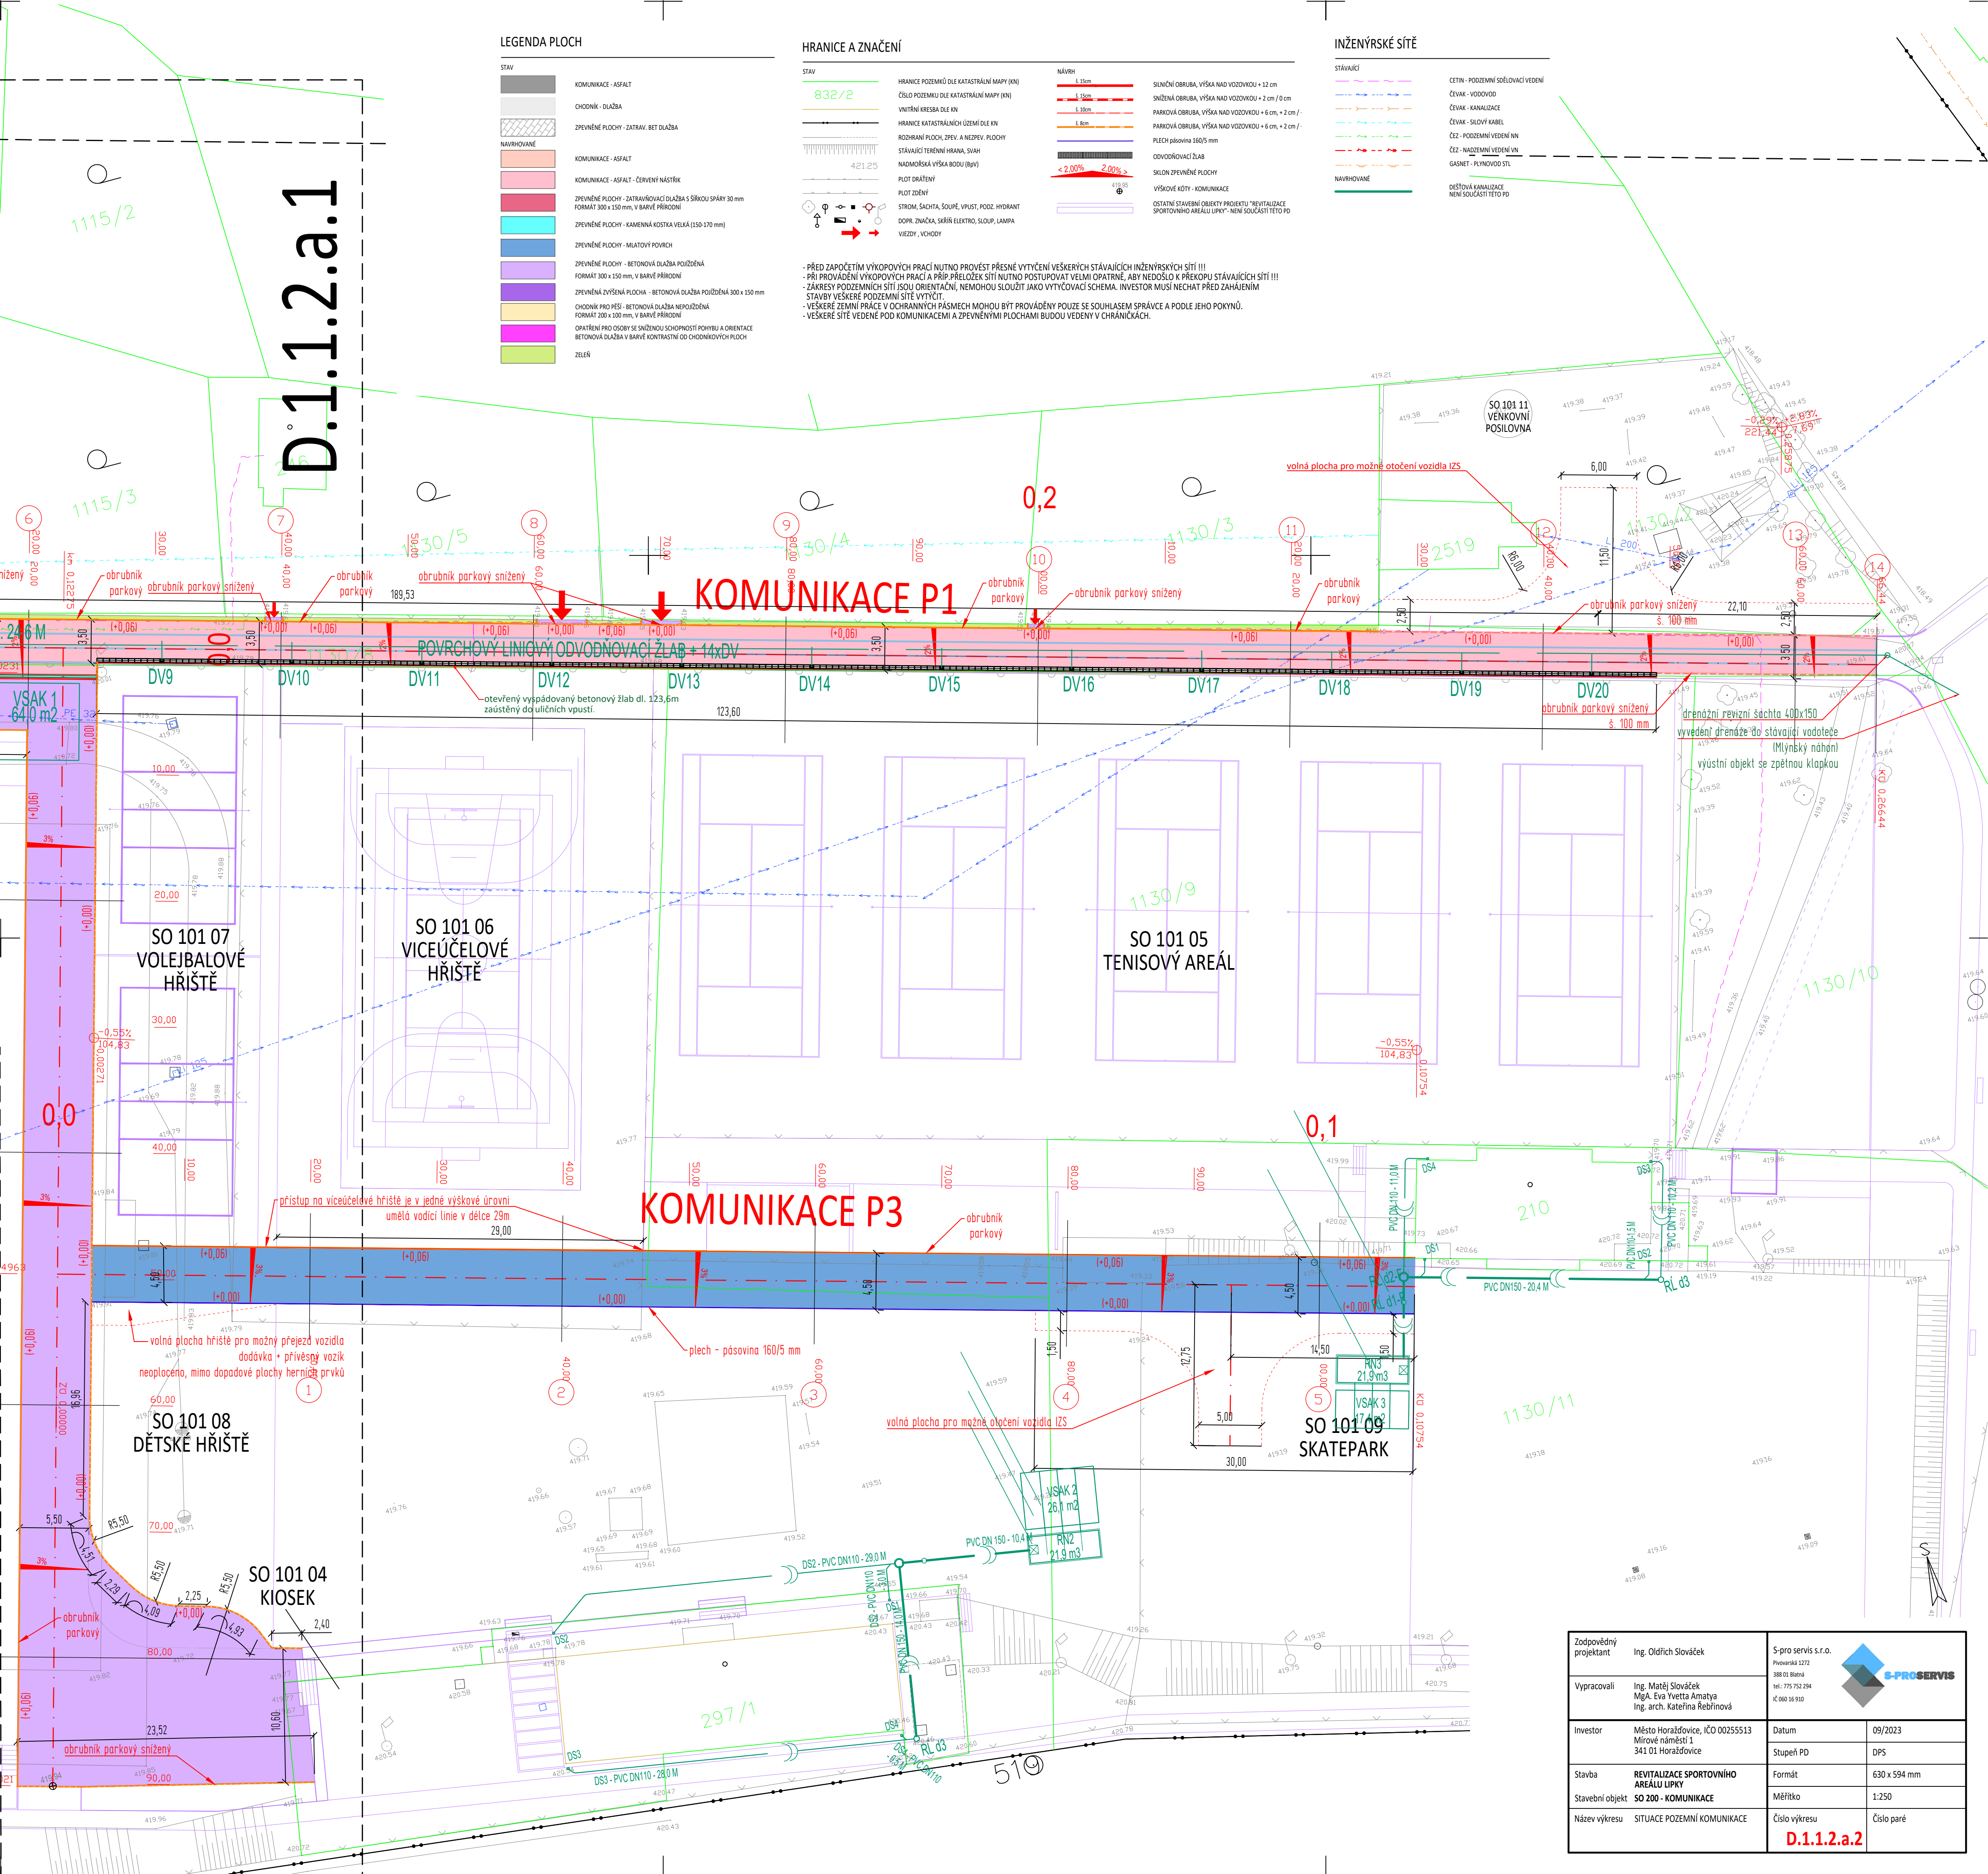

Zodpovědný projektant	Ing. Oldřich Slováček	S-pro servis s.r.o.	
Vypracovali	Ing. Matěj Slováček MgA. Eva Věta Amaty Ing. arch. Kateřina Rebrinová	Provozní 1272 388 01 Blatná tel: 775 752 294 i: 060 16 930	
Investor	Město Horažďovice, IČO 00255513 Mírové náměstí 1 341 01 Horažďovice	Datum	09/2023
Stavba	REVITALIZACE SPORTOVNÍHO AREÁLU LIPKY	Stupeň PD	DPS
Stavební objekt	SO 200 - KOMUNIKACE	Formát	630 x 594 mm
Název výkresu	SITUACE POZEMNÍ KOMUNIKACE	Měřítko	1:250
		Číslo výkresu	Číslo paré
			D.1.1.2.a.2

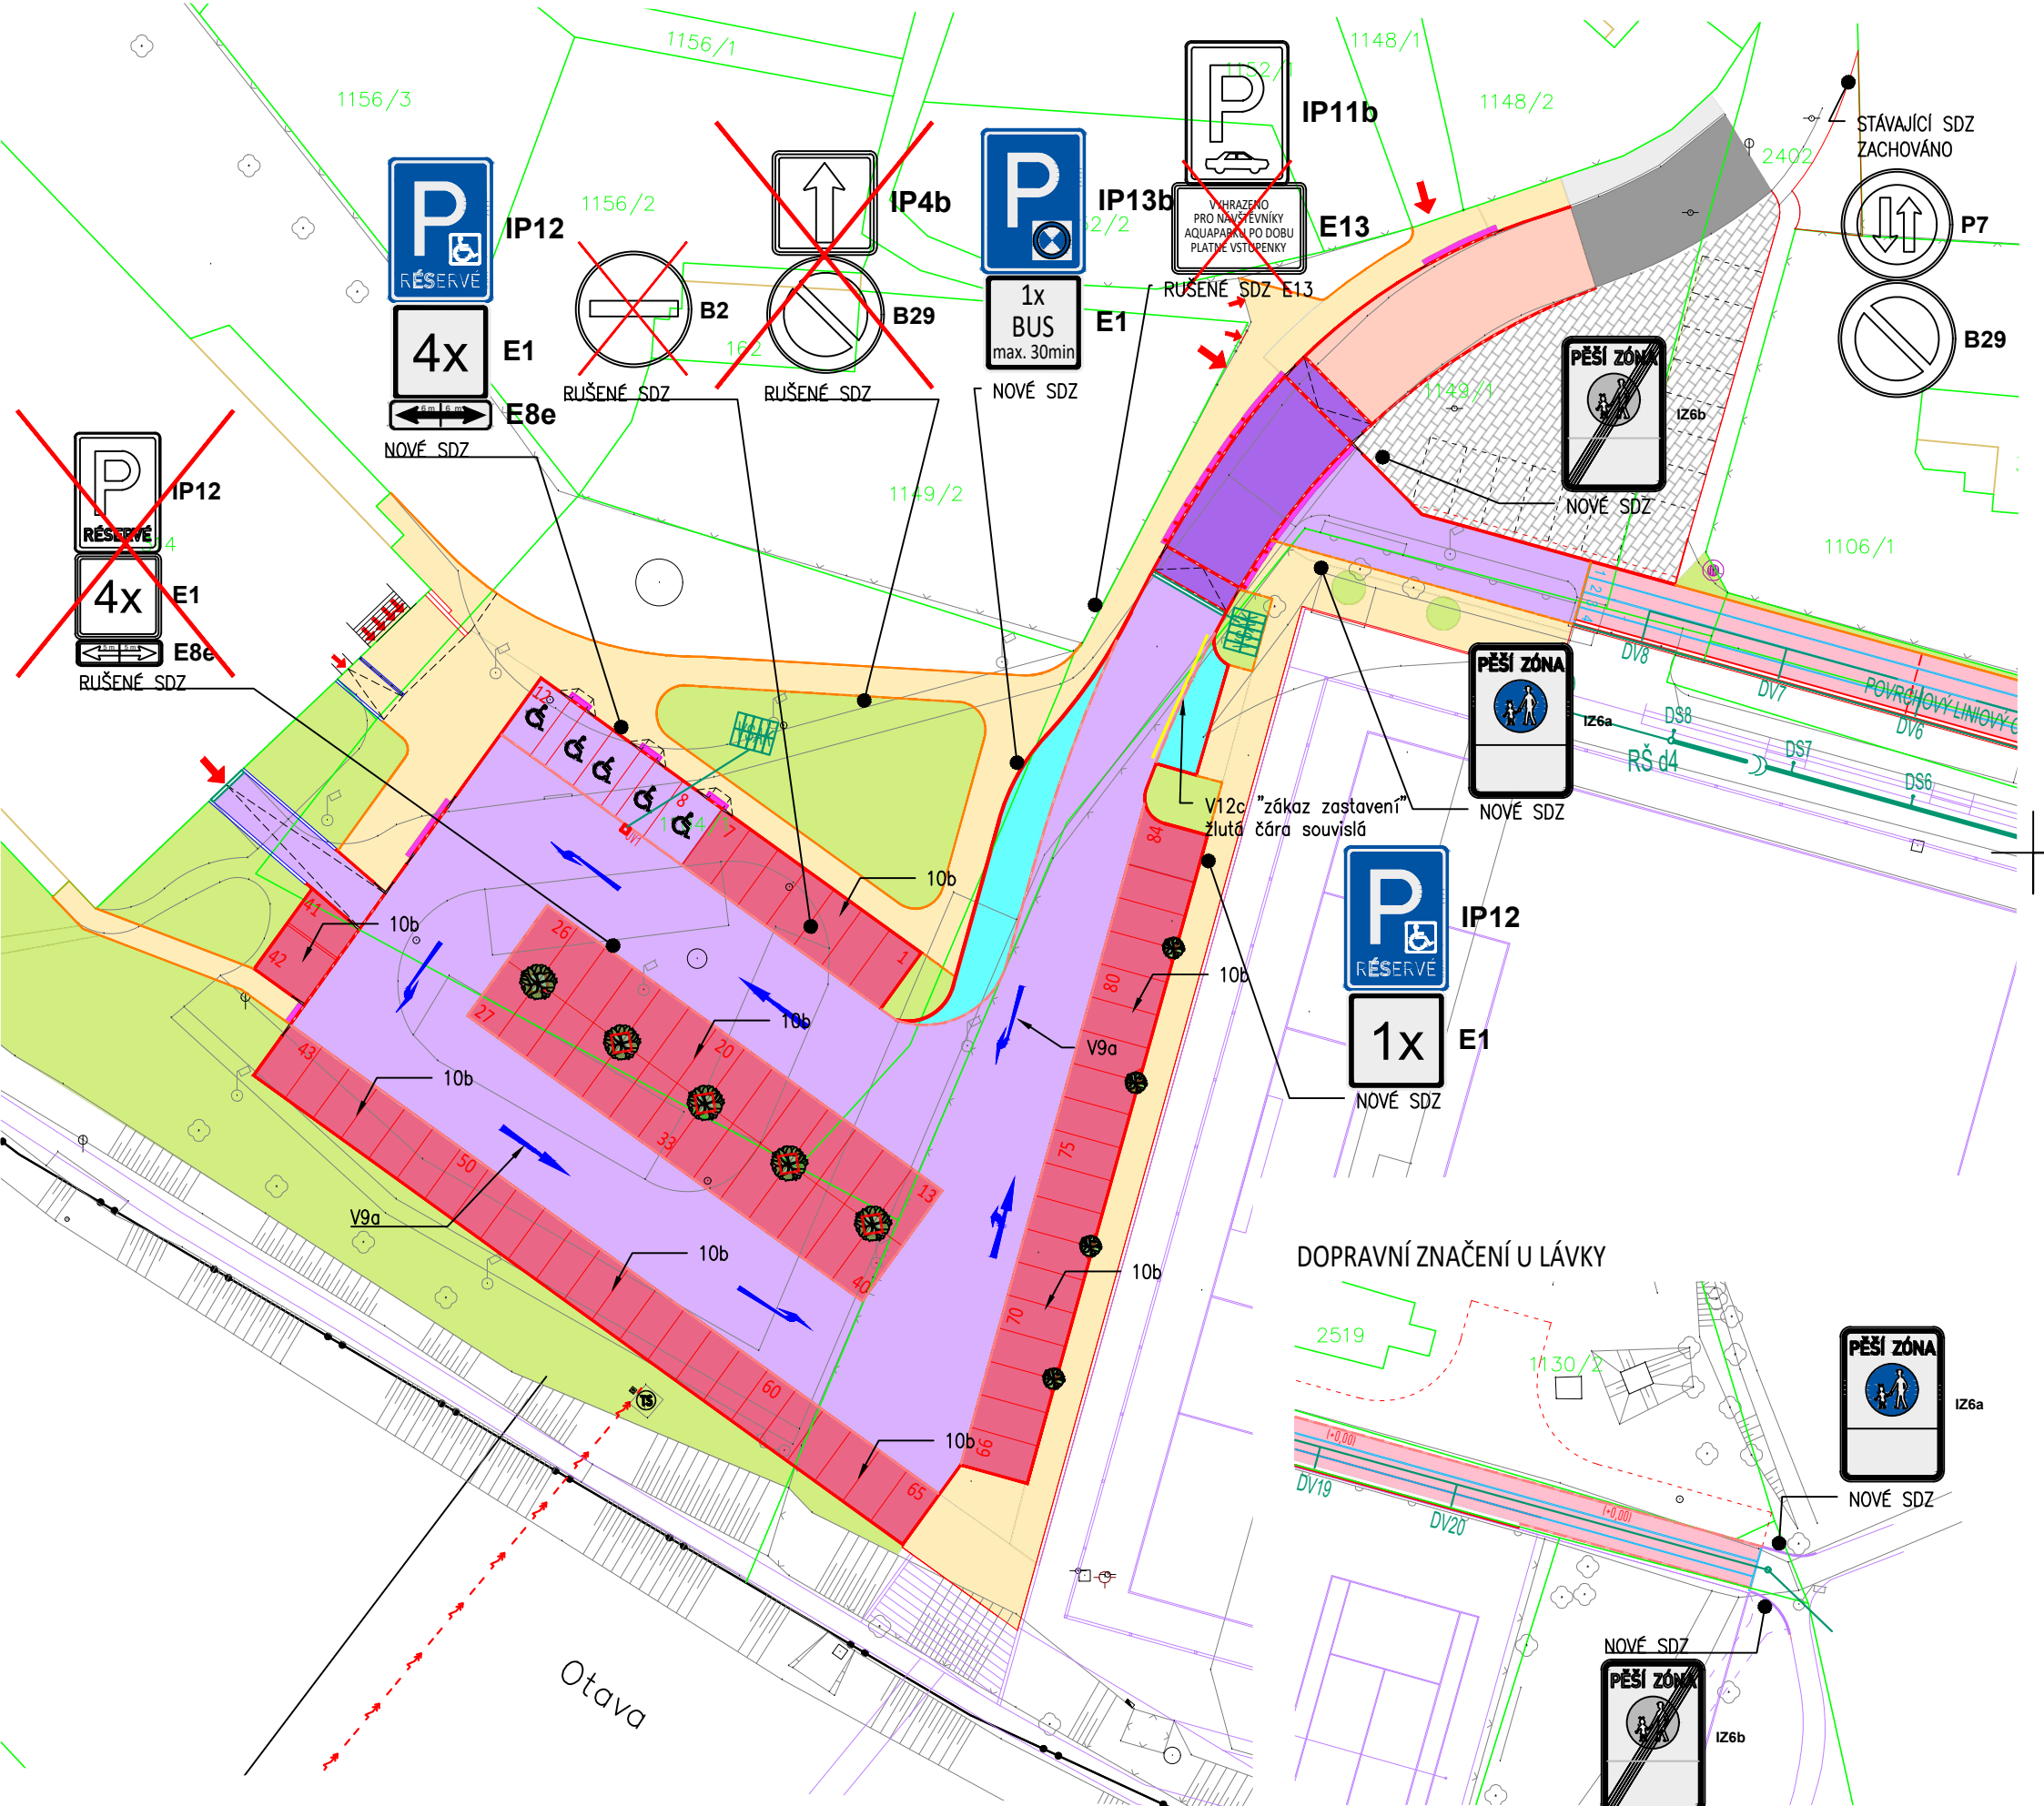

NOVÉ VODOROVNÉ DOPRAVNÍ ZNAČENÍ



V9a

V 10f - SYMBOL OSOBY NA INVALIDNÍM VOZÍKU

SMĚROVÉ ŠÍPKY

NOVÉ SVISLÉ DOPRAVNÍ ZNAČENÍ




IP12
PIKTOGRAM Č. 225
(OSOBA NA INV. VOZÍKU)

2 KS



E1

2 KS

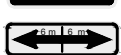

E8e

1 KS




IZ6a
2 KS



IZ6b
2 KS



IP13b

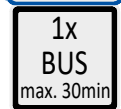

E1

DOPRAVNÍ ZNAČENÍ BUDE POUŽITO
V SOULADU S TP 65 "ZÁSADY PRO DOPRAVNÍ ZNAČENÍ NA POZEMNÍCH KOMUNIKACÍCH"


DOPRAVNÍ ZNAČENÍ JE V SOULADU
S VYHLÁŠKOU Č. 294/2015 Sb. DOPRAVNÍ ZNAČKY DLE AKTUÁLNÍHO ZNĚNÍ ZDE DNE 21.3.2016.

RUŠENÉ SVISLÉ DOPRAVNÍ ZNAČENÍ




IP11b

E13

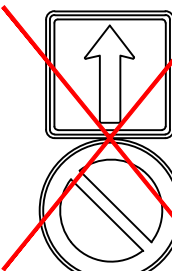

IP4b

B29

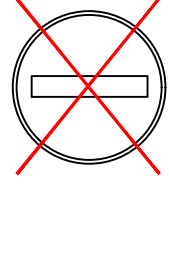

B2








IP12




E1


E8e






Zodpovědný projektant Ing. Oldřich Slováček		S-pro servis s.r.o. Pivovarská 1272 388 01 Blatná tel.: 775 752 294 IČ 060 16 910		
Vypracovali Ing. Matěj Slováček MgA. Eva Yvetta Amatya Ing. arch. Kateřina Řebřínová				
Investor	Město Horažďovice, IČO 00255513 Mírové náměstí 1 341 01 Horažďovice	Datum	09/2023	
		Stupeň PD	DPS	
Stavba	REVITALIZACE SPORTOVNÍHO AREÁLU LIPKY	Formát	A3	
		Měřítko	1:100	
Stavební objekt	SO 200 - KOMUNIKACE	Číslo výkresu	Číslo paré	
Název výkresu	DOPRAVNÍ ZNAČENÍ	D.1.1.2.g		

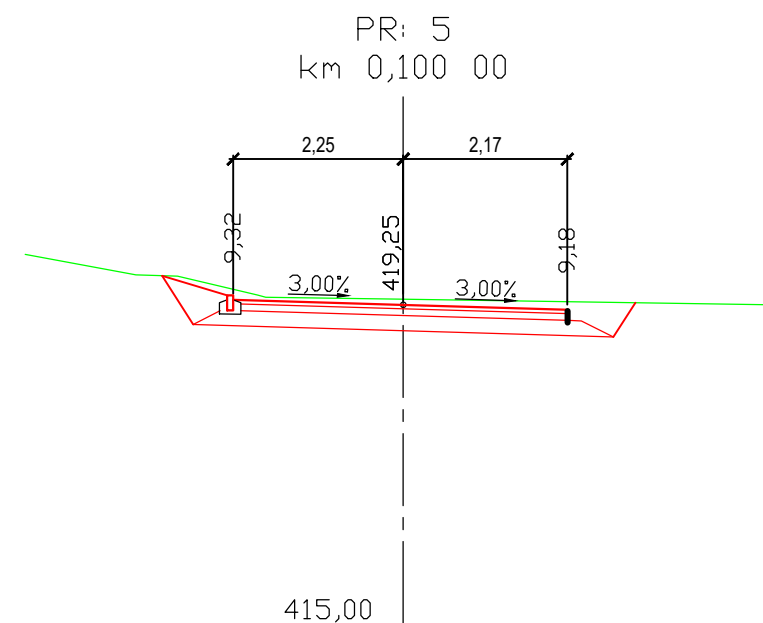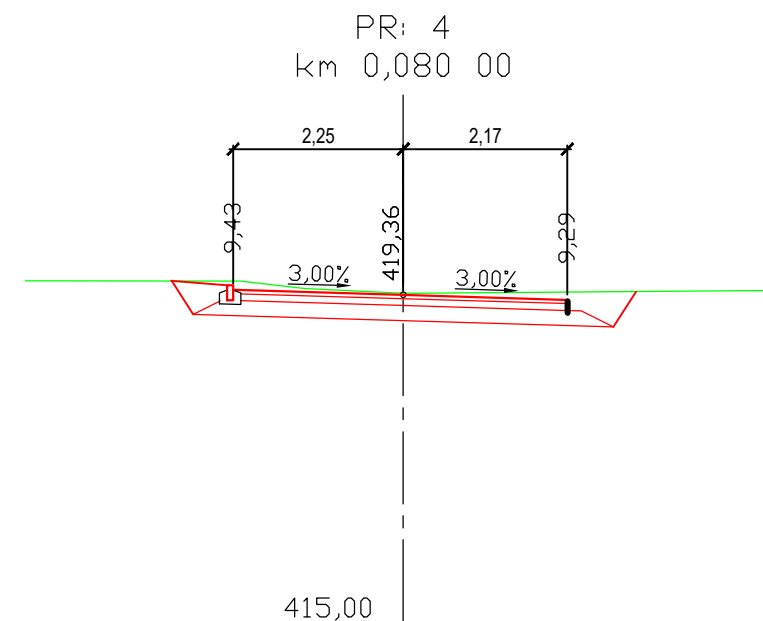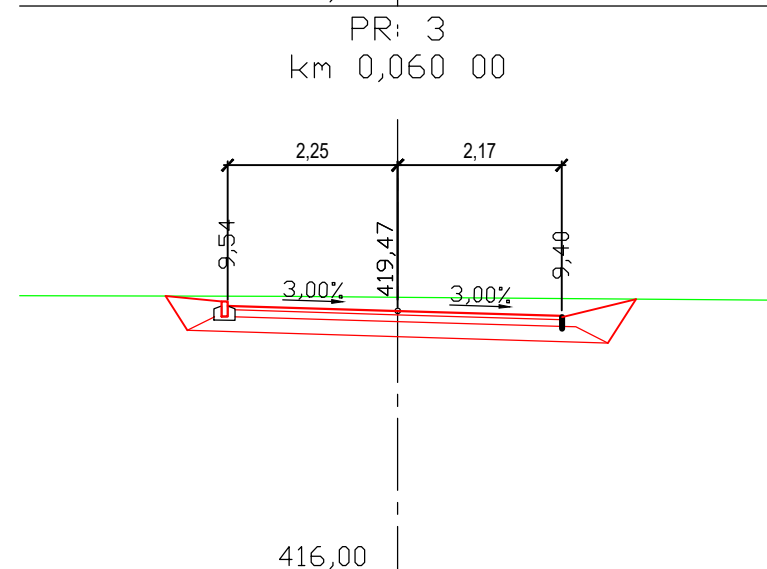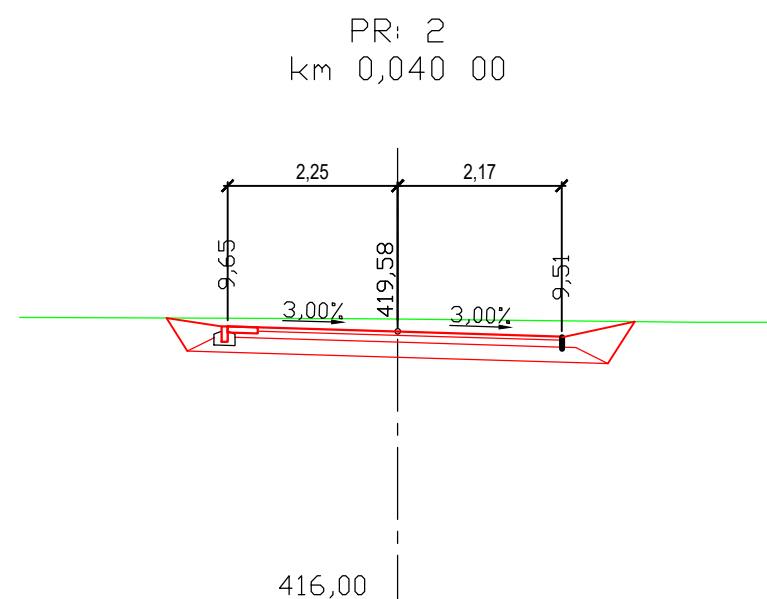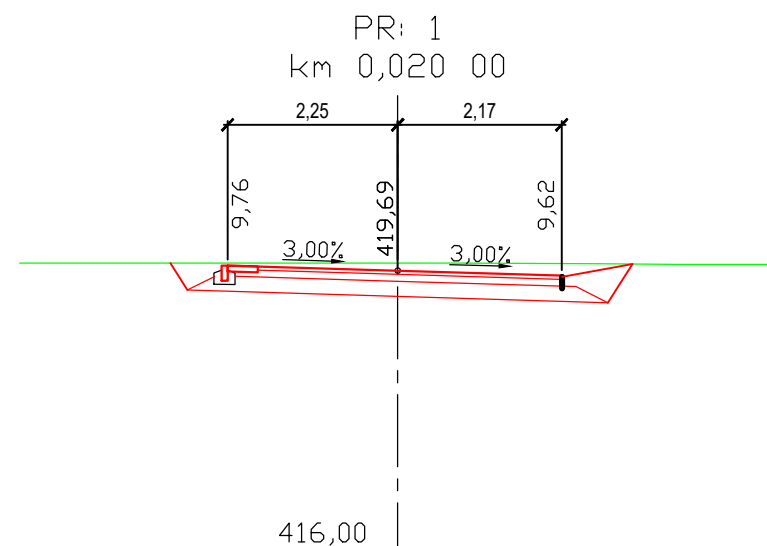


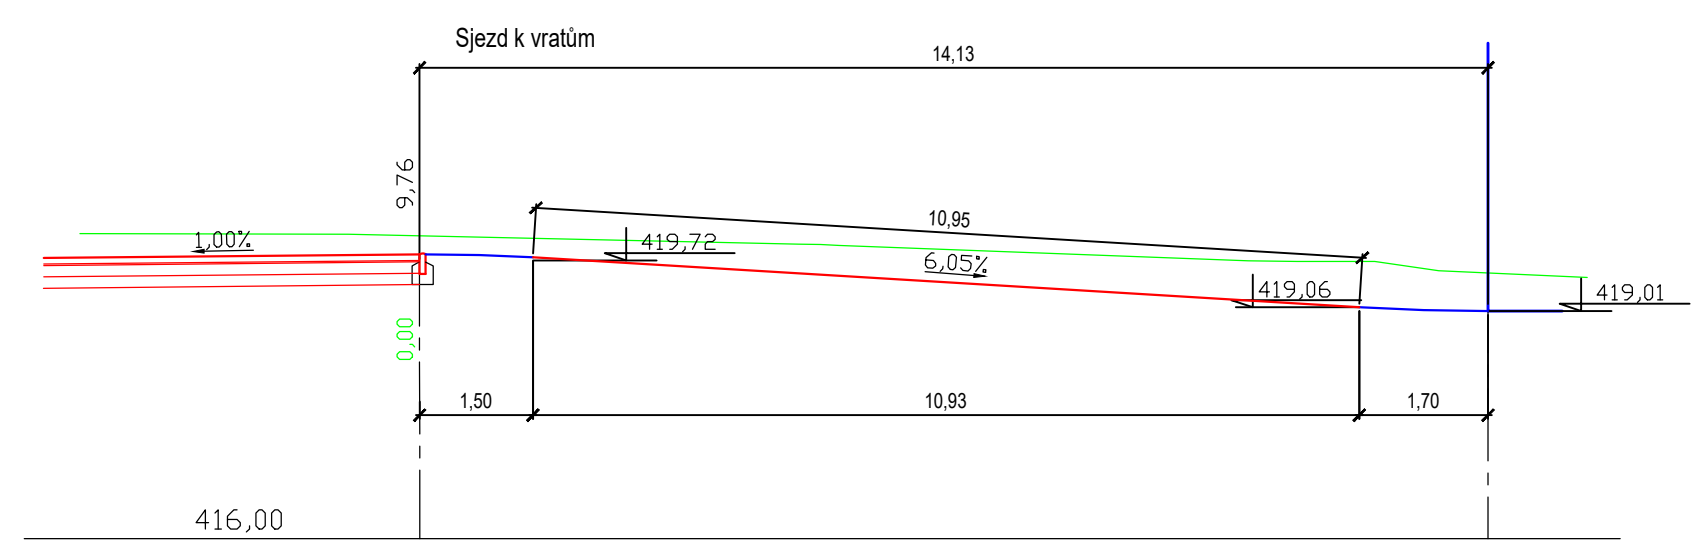
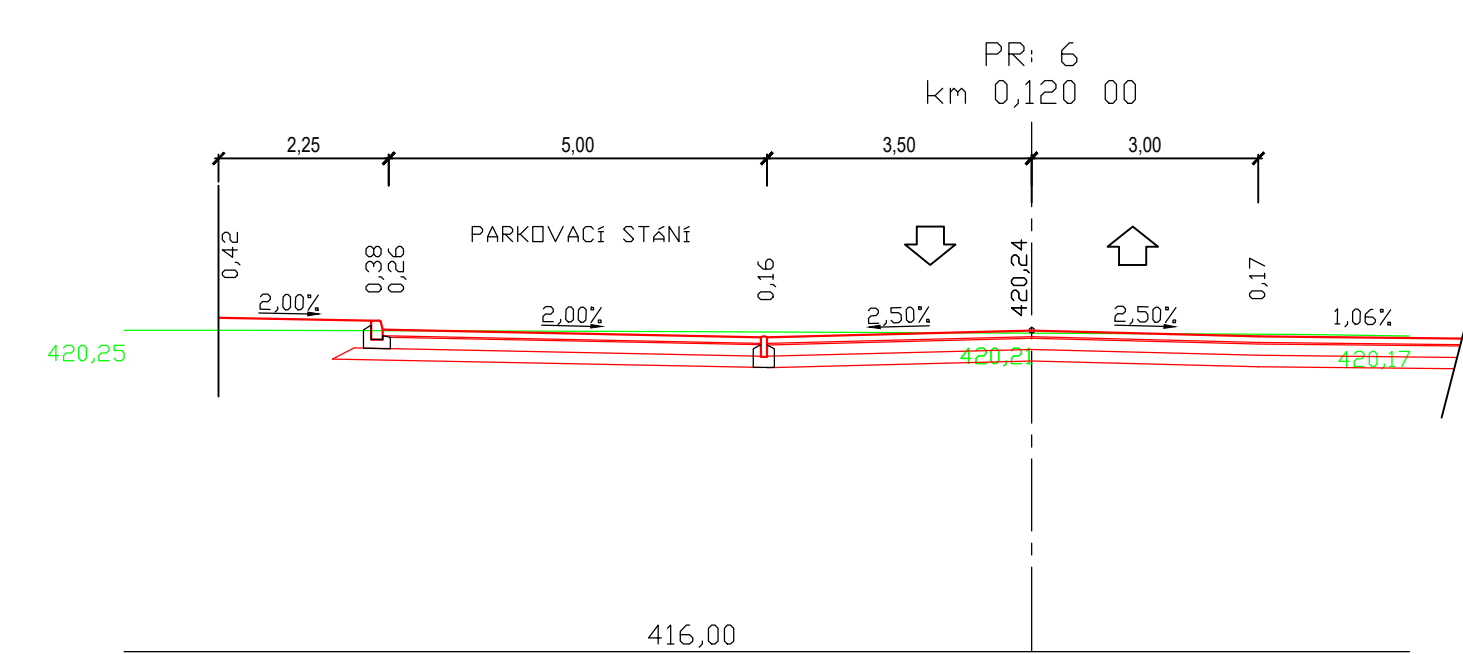
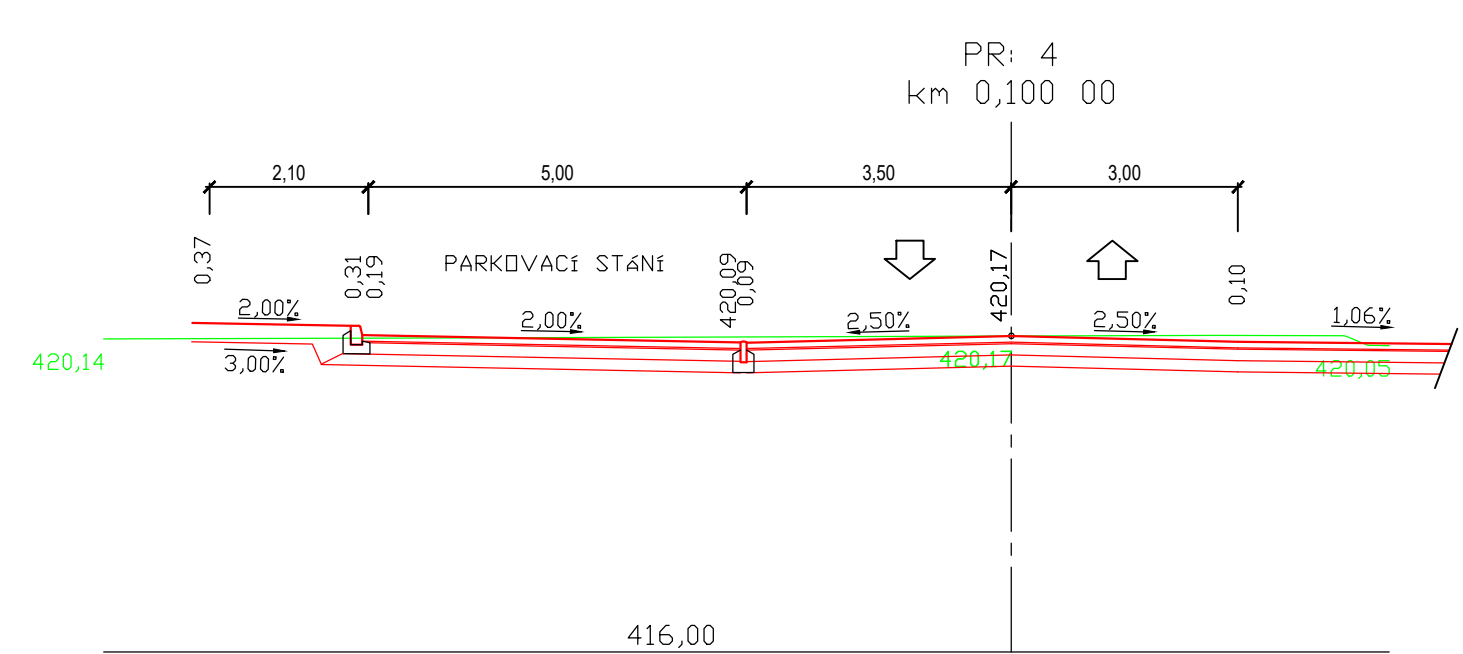
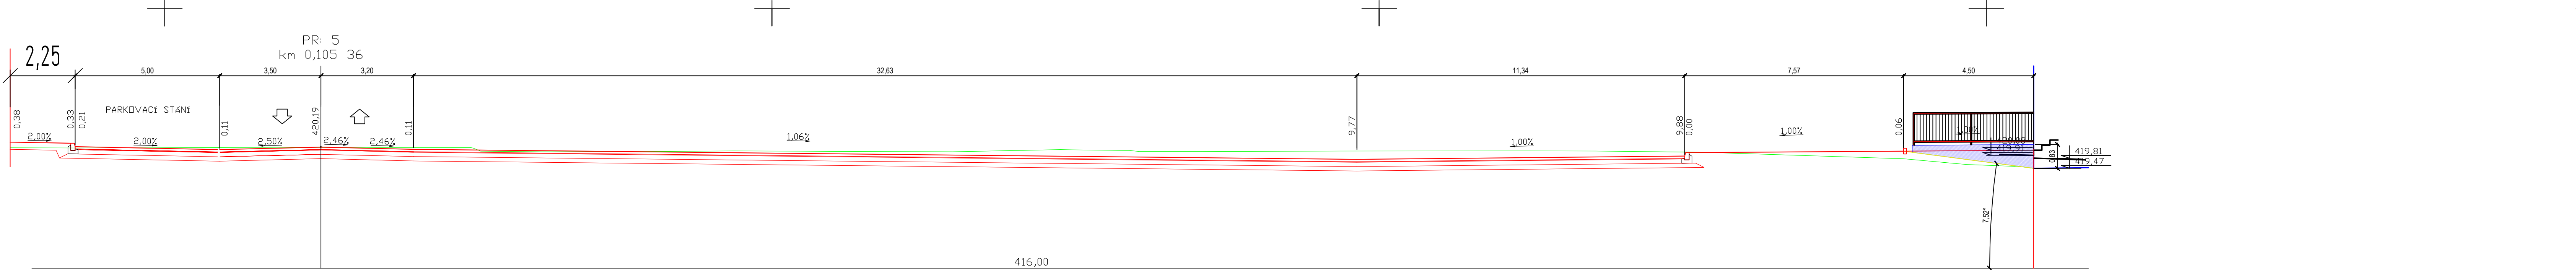
Zodpovědný projektant Ing. Oldřich Slováček		<div>S-pro servis s.r.o.</div> <div>Pivovarská 1272</div> <div>388 01 Blatná</div> <div>tel.: 775 752 294</div> <div>iČ 060 16 910</div> <div></div>	
Vypracovali Ing. Matěj Slováček MgA. Eva Yvetta Amatya Ing. arch. Kateřina Řebřínová			
Investor	Město Horažďovice, IČO 00255513 Mírové náměstí 1 341 01 Horažďovice	Datum	09/2023
		Stupeň PD	DPS
Stavba	REVITALIZACE SPORTOVNÍHO AREÁLU LIPKY	Formát	A3
		Měřítko	1:100
Stavební objekt	SO 200 - KOMUNIKACE	Číslo výkresu	Číslo paré
Název výkresu	CHARAKTERISTICKÉ PŘÍČNÉ ŘEZY KOMUNIKACE P3	D.1.1.2.d.5	

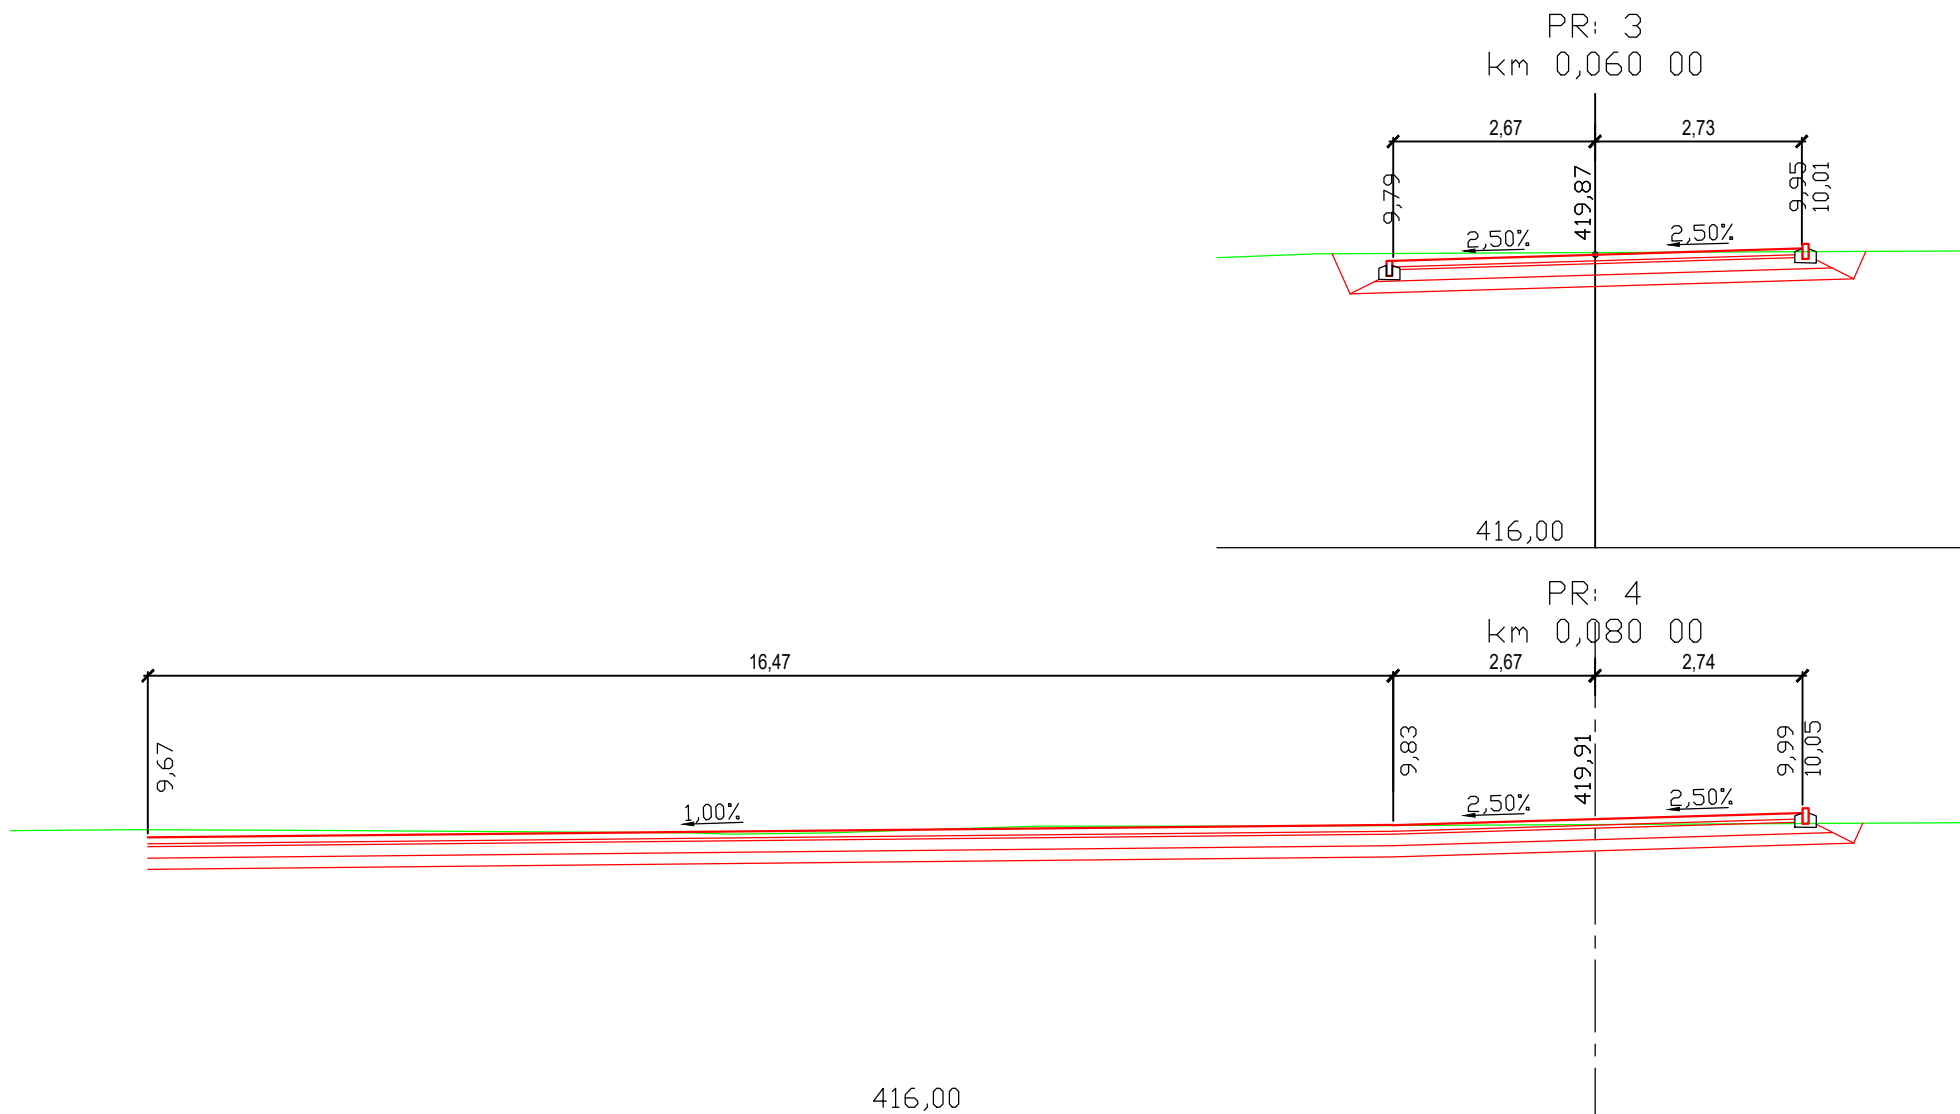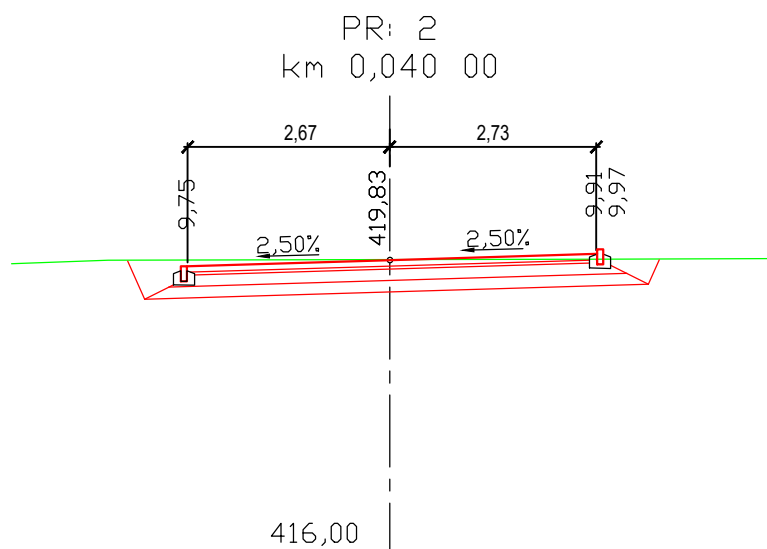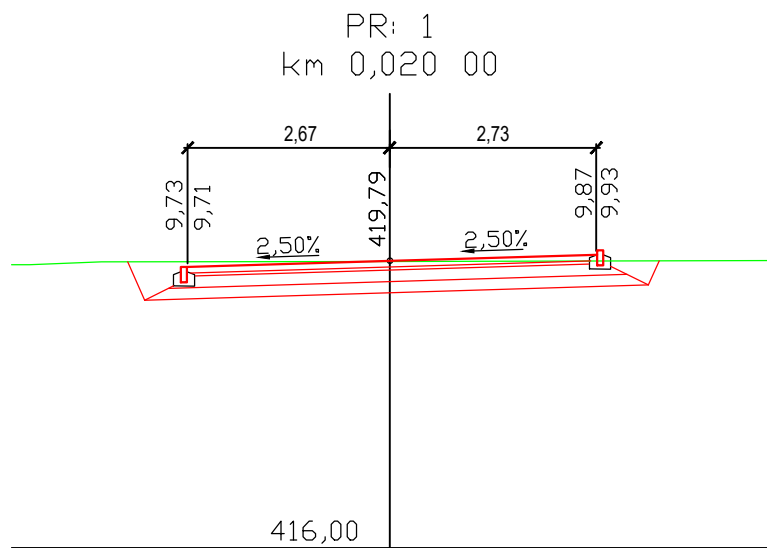




Zodpovědný projektant	Ing. Oldřich Slováček	<div>S-pro servis s.r.o.</div> <div>Pivovarská 1272</div> <div>388 01 Blatná</div> <div>tel.: 775 752 294</div> <div>iČ 060 16 910</div> <div></div>	
Vypracovali	Ing. Matěj Slováček MgA. Eva Yvetta Amatya Ing. arch. Kateřina Rebrínová	Datum	09/2023
		Stupeň PD	DPS
Stavba	REVITALIZACE SPORTOVNÍHO AREÁLU LIPKY	Formát	A3
Stavební objekt	SO 200 - KOMUNIKACE	Měřítko	1:100
Název výkresu	CHARAKTERISTICKÉ PŘÍČNÉ ŘEZY KOMUNIKACE P2	Číslo výkresu	Číslo paré
		D.1.1.2.d.4	

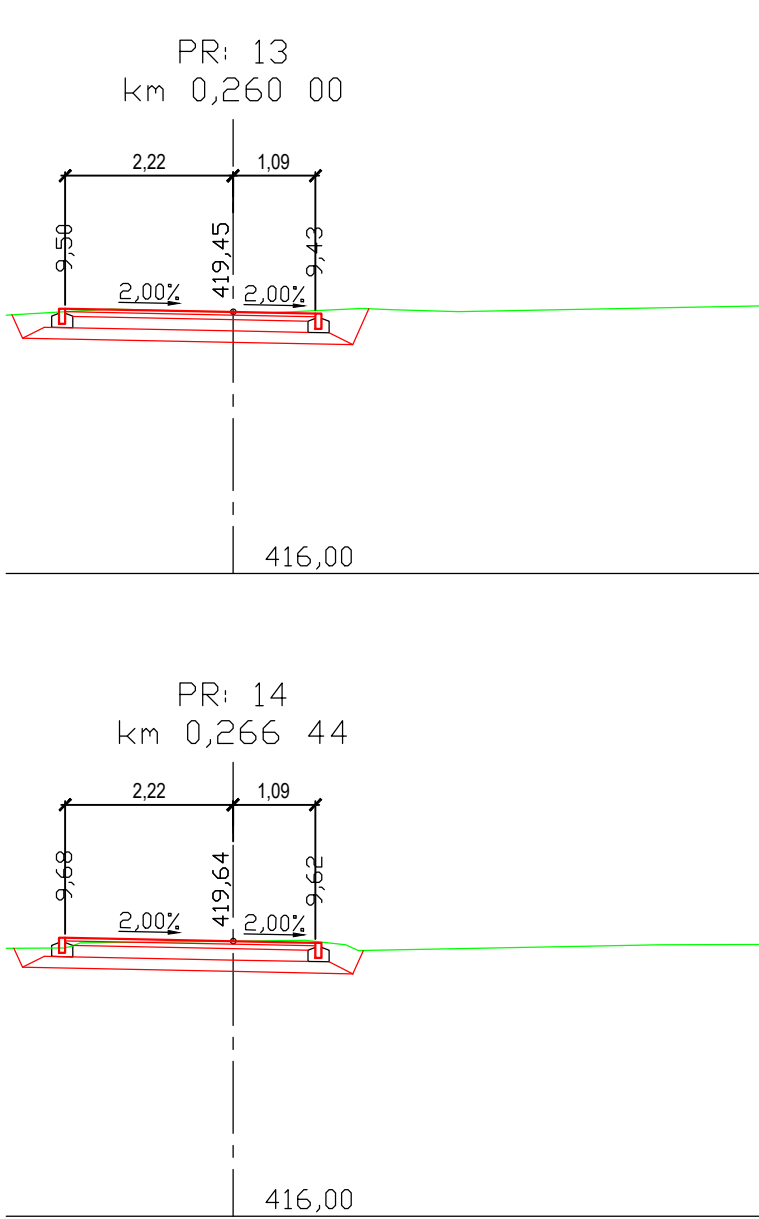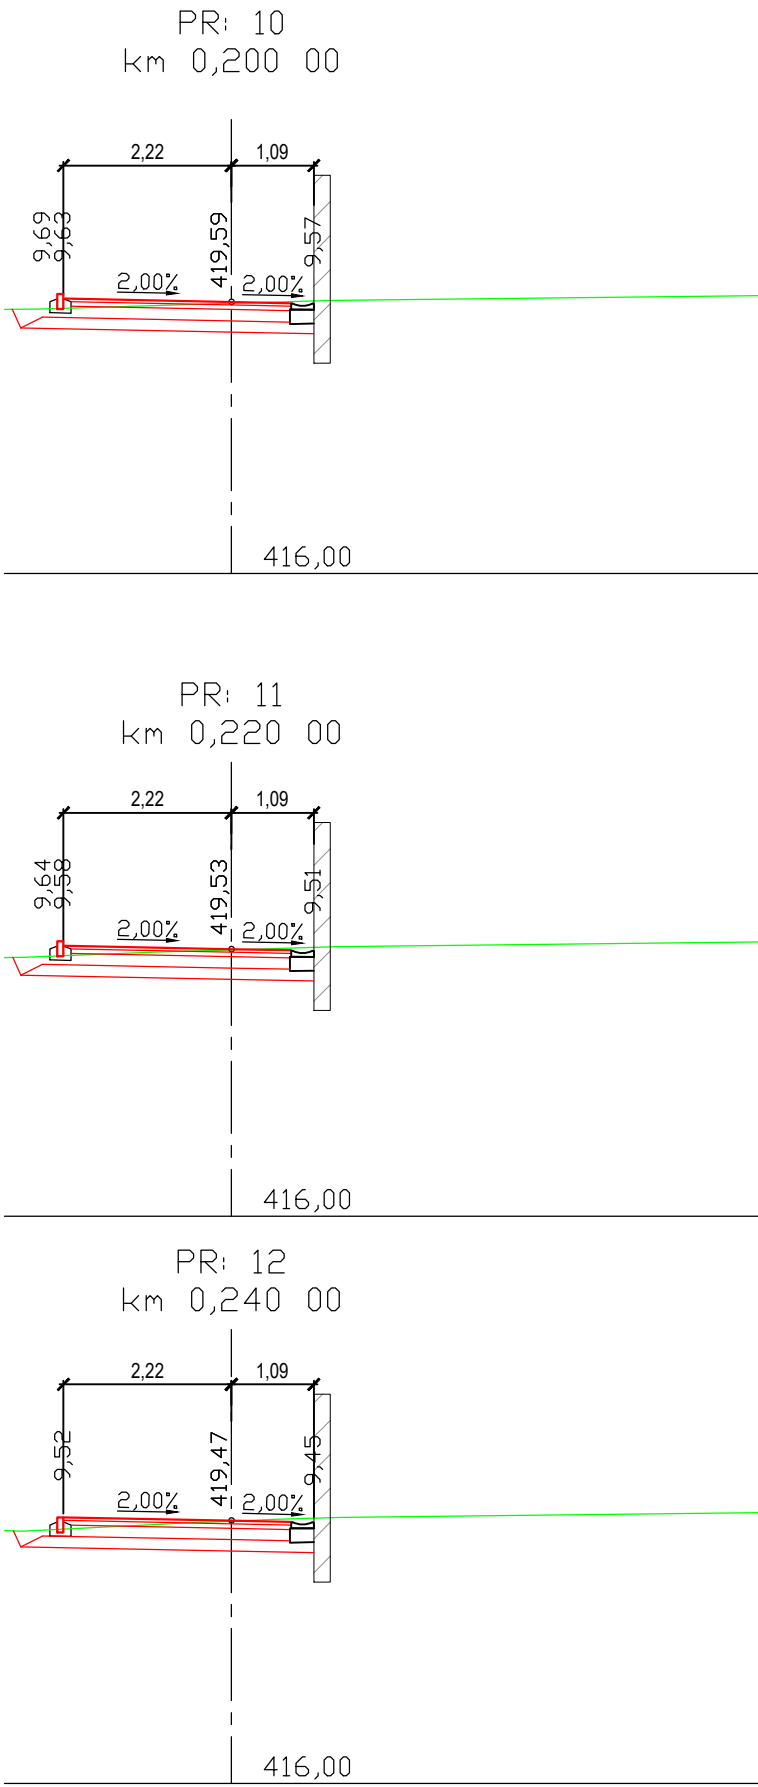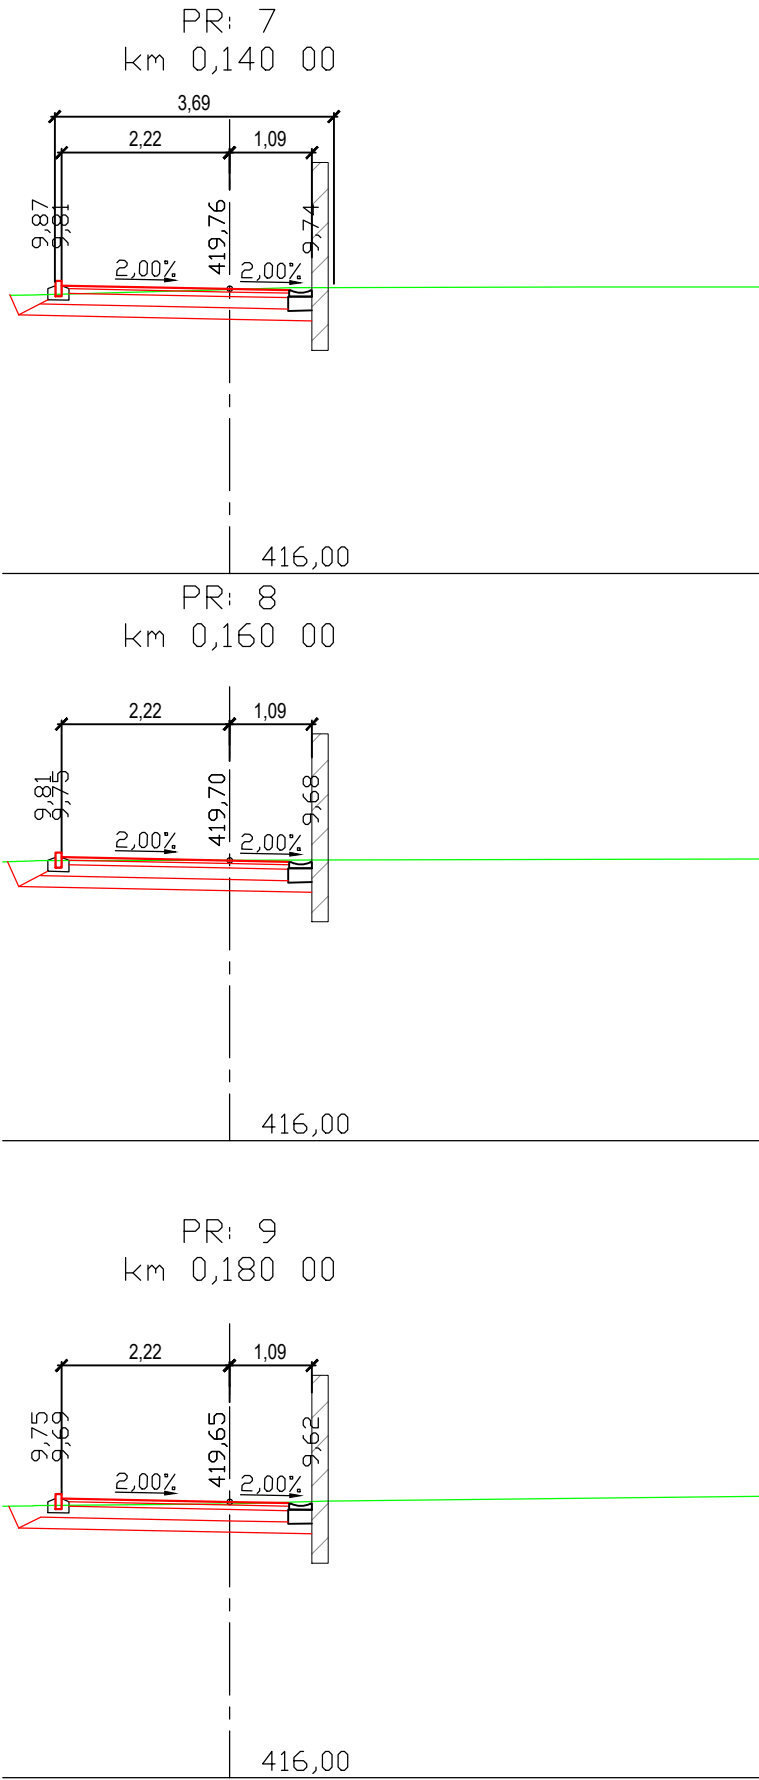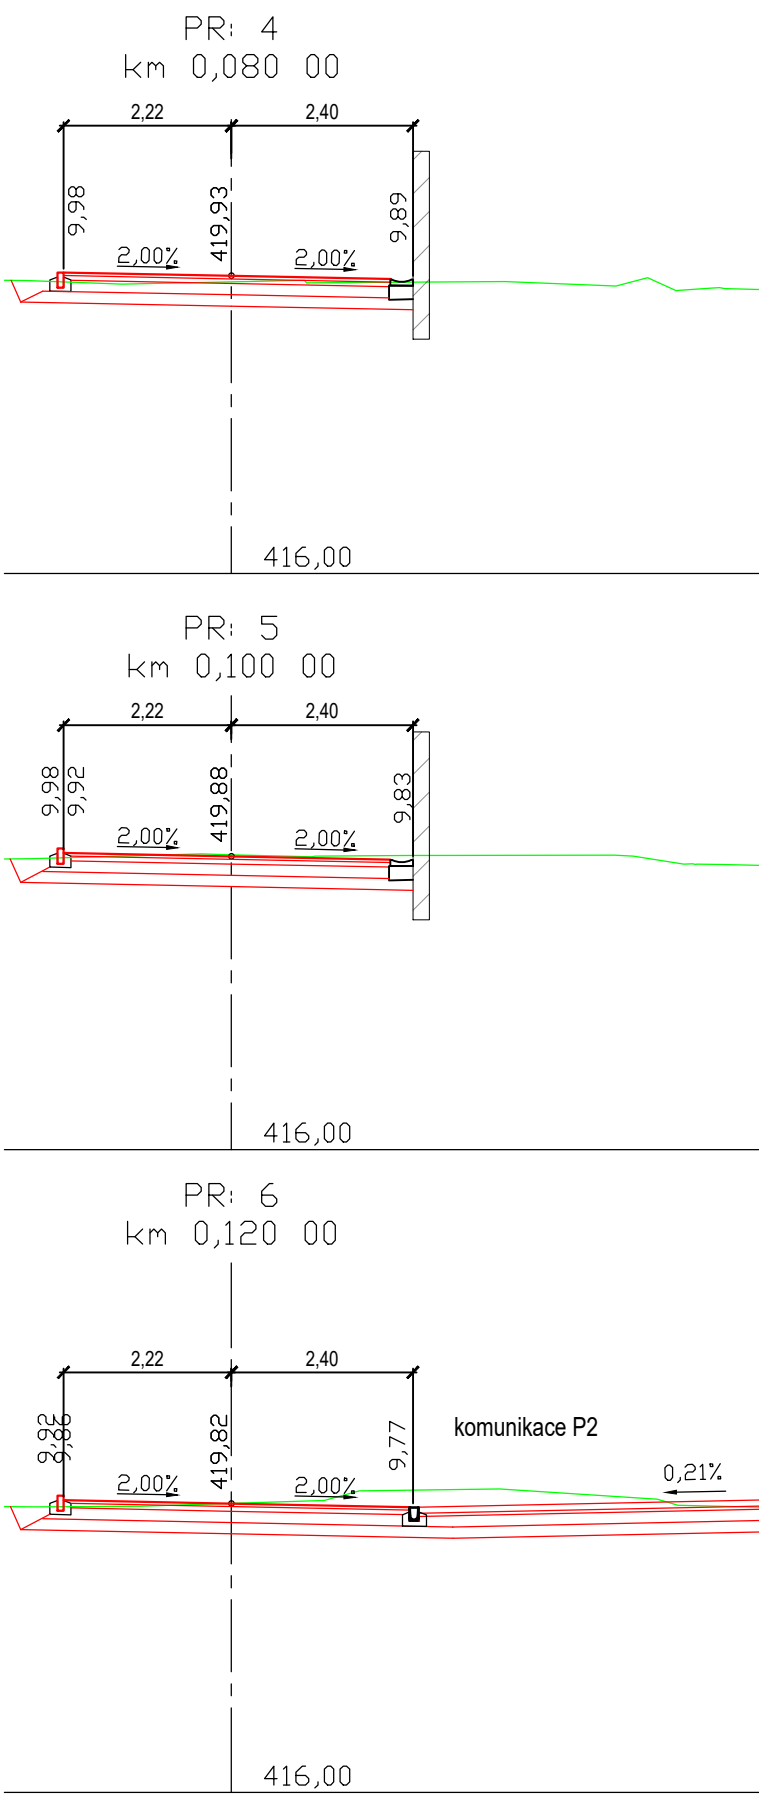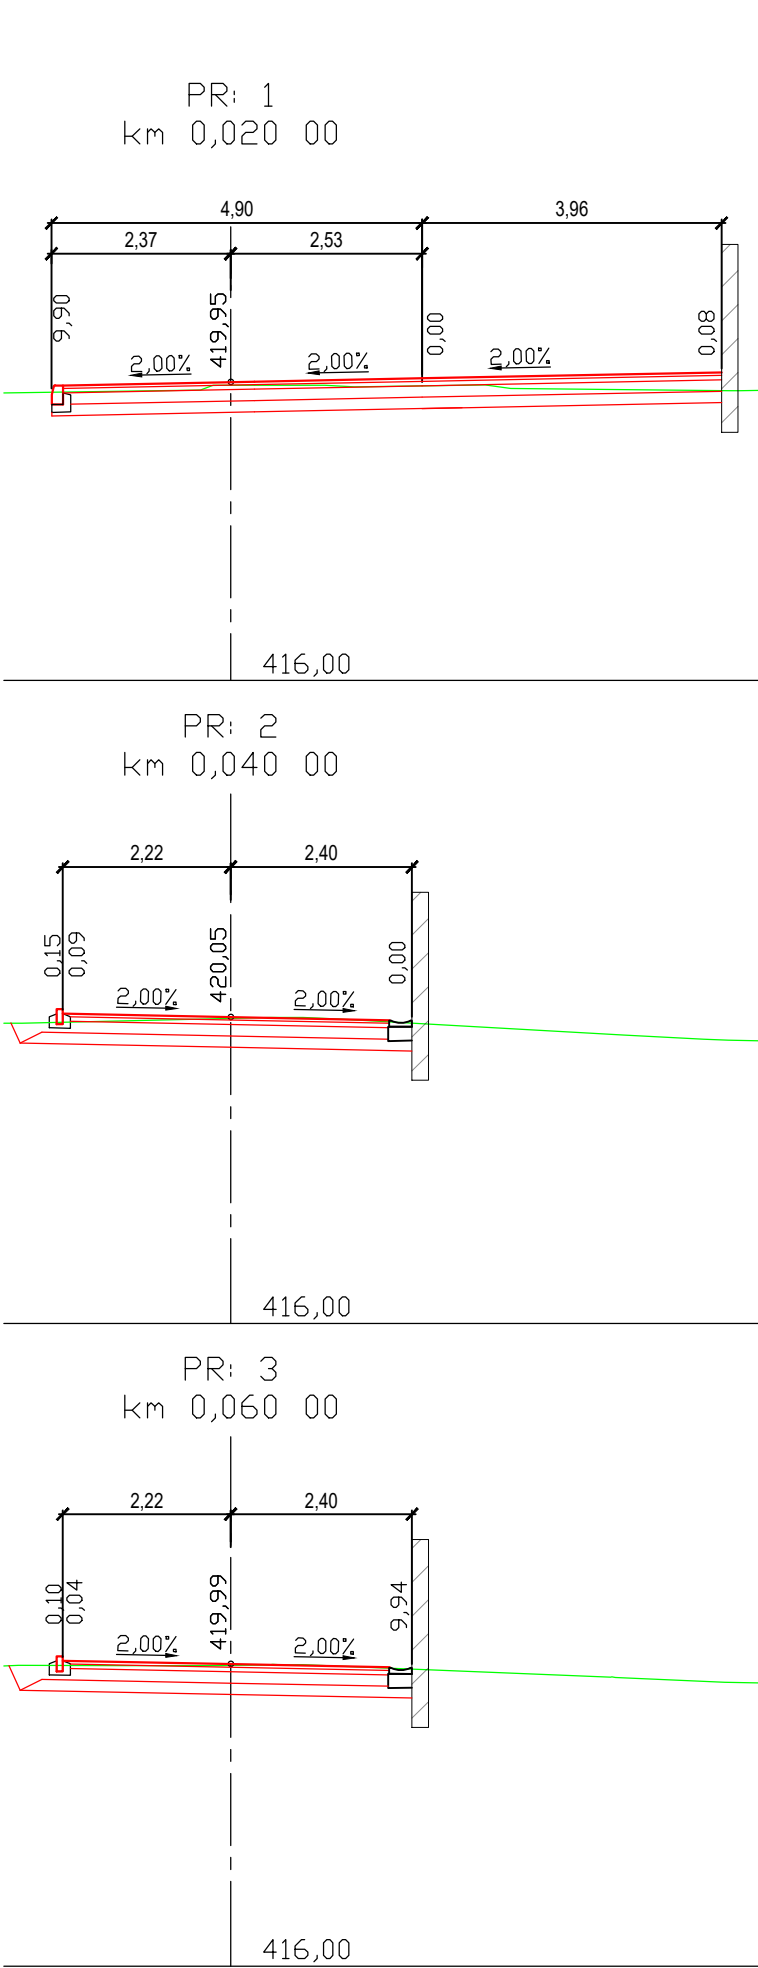

Zodpovědný projektant	Ing. Oldřich Slováček	<div>S-pro servis s.r.o.</div> <div>Pivovarská 1272</div> <div>388 01 Blatná</div> <div>tel.: 775 752 294</div> <div>IČ 060 16 910</div> <div></div>	
Vypracovali	Ing. Matěj Slováček MgA. Eva Yvetta Amatya Ing. arch. Kateřina Řebřínová	Datum	09/2023
		Stupeň PD	DPS
Stavba	REVITALIZACE SPORTOVNÍHO AREÁLU LIPKY	Formát	630 x 297
Stavební objekt	SO 200 - KOMUNIKACE	Měřítko	1:100
Název výkresu	CHARAKTERISTICKÉ PŘÍČNÉ ŘEZY KOMUNIKACE P1	Číslo výkresu	Číslo paré
		D.1.1.2.d.3	






Zodpovědný projektant	Ing. Oldřich Slováček	<div><div>S-pro servis s.r.o.</div><div>Přivarovská 1272</div><div>388 01 Blatná</div><div>tel.: 775 752 294</div><div>iČ 060 16 910</div></div> <div></div>	
Vypracovali	Ing. Matěj Slováček MgA. Eva Yvetta Amatya Ing. arch. Kateřina Řebínová	Datum	09/2023
		Stupeň PD	DPS
Stavba	REVITALIZACE SPORTOVNÍHO AREÁLU LIPKY	Formát	900 x 297
Stavební objekt	SO 200 - KOMUNIKACE	Měřítko	1:100
Název výkresu	CHARAKTERISTICKÉ PŘÍČNÉ ŘEZY KOMUNIKACE MK1	Číslo výkresu	Číslo paré
		D.1.1.2.d.2	

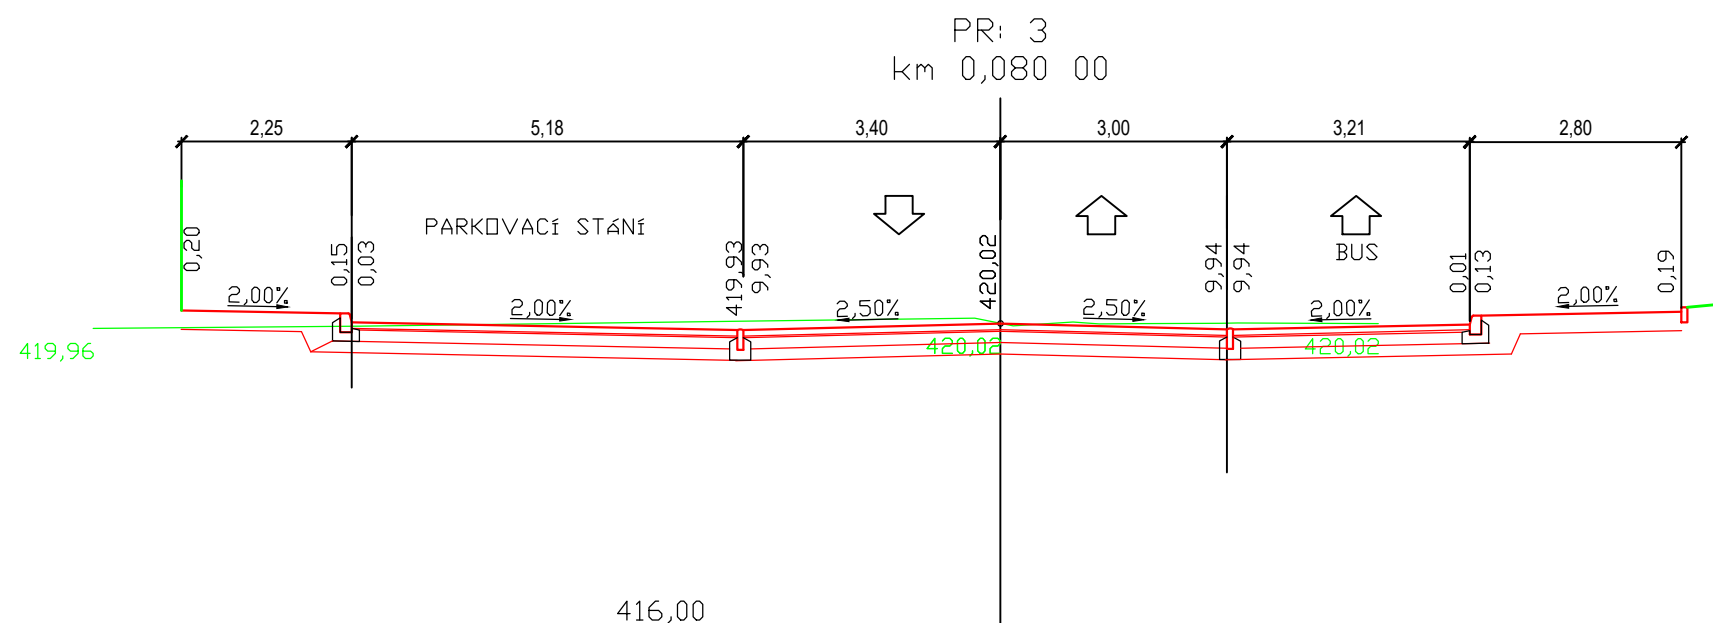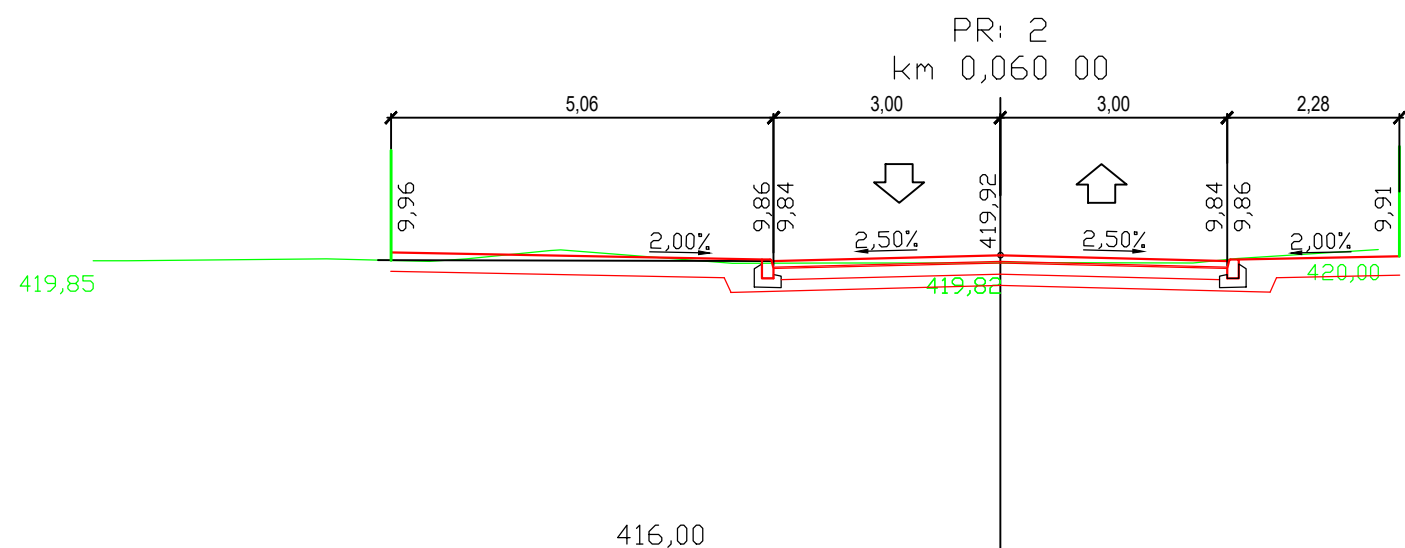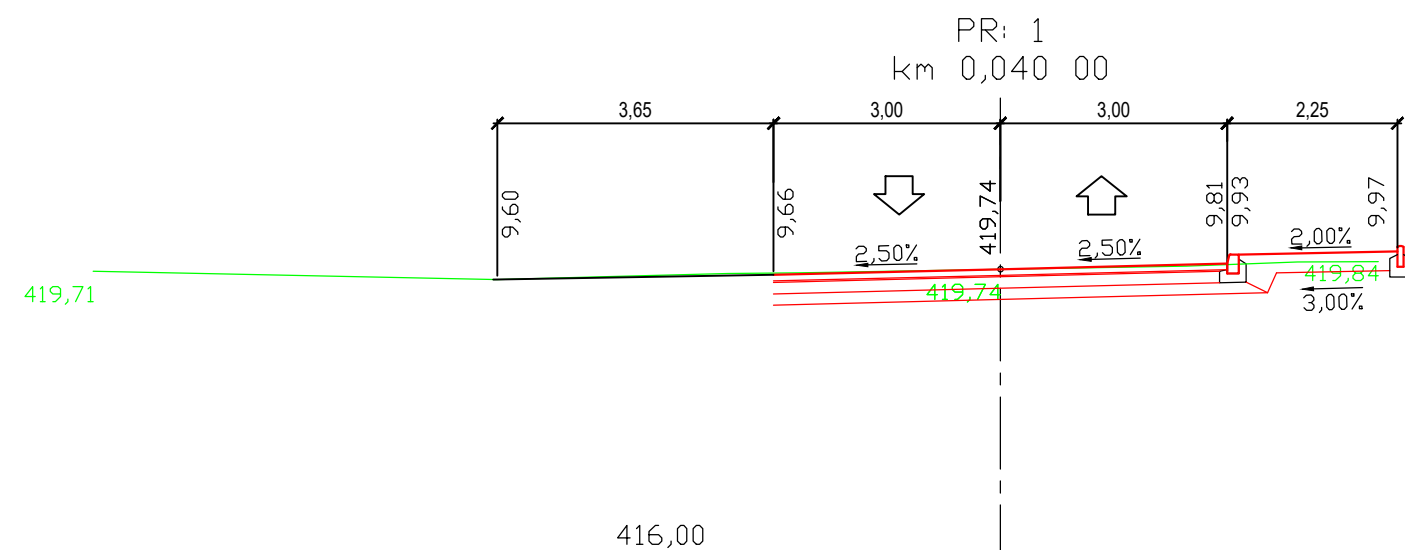

Zodpovědný projektant	Ing. Oldřich Slováček	S-pro servis s.r.o.	
		Pivovarská 1272 388 01 Blatná tel.: 775 752 294 IČ 060 16 910	
Vypracovali	Ing. Matěj Slováček MgA. Eva Yvetta Amatya Ing. arch. Kateřina Řebřínová		
Investor	Město Horažďovice, IČO 00255513 Mírové náměstí 1 341 01 Horažďovice	Datum	09/2023
		Stupeň PD	DPS
Stavba	REVITALIZACE SPORTOVNÍHO AREÁLU LIPKY SO 200 - KOMUNIKACE	Formát	A3
		Měřítko	1:100
Název výkresu	CHARAKTERISTICKÉ PŘÍČNÉ ŘEZY KOMUNIKACE MK1	Číslo výkresu	Číslo paré
		D.1.1.2.d.1	


ROZMĚR: VÝŠKA 900mm
MADLO: OCELOVÁ PÁSOVINA PL5/50mm
MATERIÁL SLOUPKŮ: OCELOVÁ PÁSOVINA PL5/50mm
MATERIÁL NOSNÉ KONSTRUKCE VÝPLNĚ: OCELOVÁ PÁSOVINA 50/5mm
POVRCH: ŽÁROVĚ POZINKOVÁNO
SLOUPKY A VÝPLŇ TVOŘÍ TUHOU SVAŘOVANOU KONSTRUKCI
CELEK JE KOTVEN DO BETONOVÉ KONSTRUKCE OCELOVOU DESKOU PL5/150/100 PŘES KOTVY DO BETONU

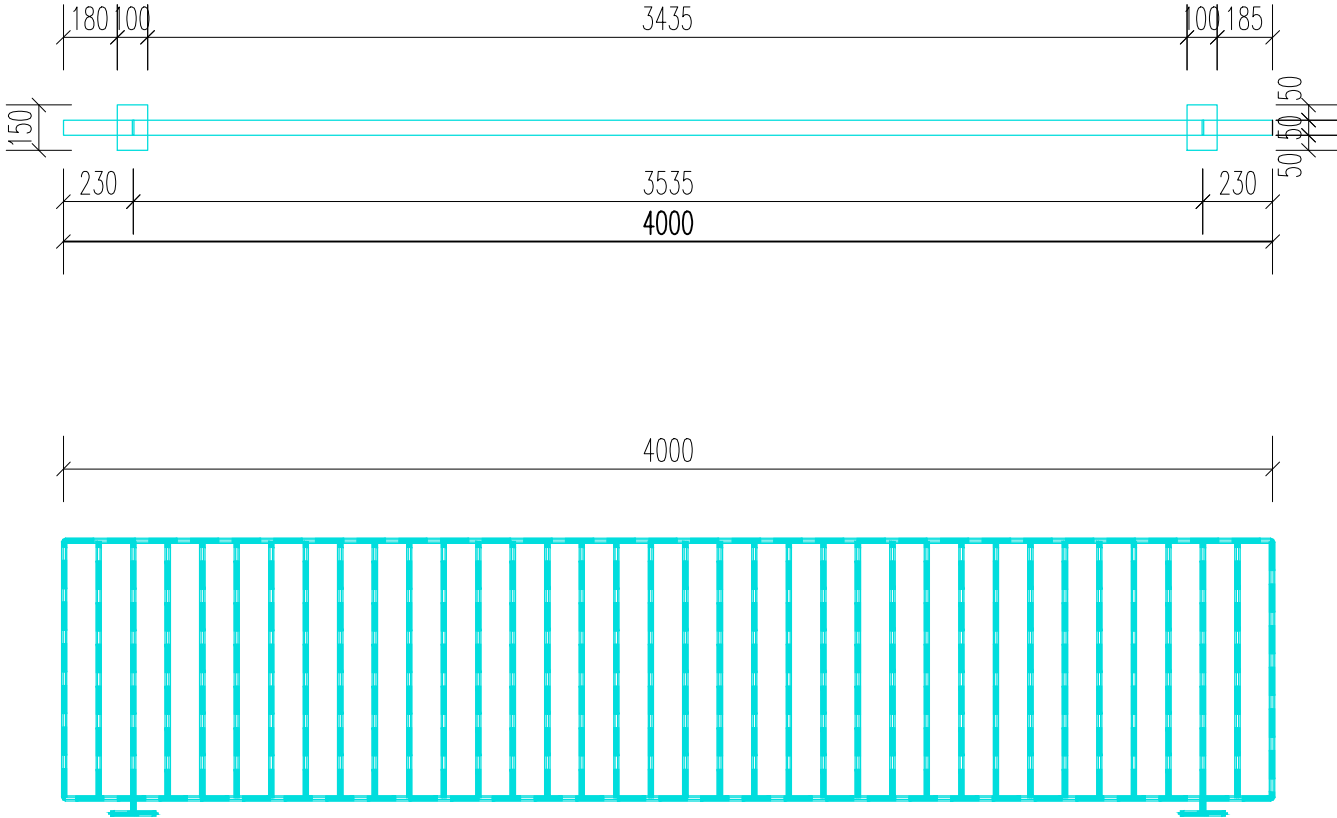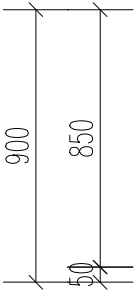

Zodpovědný projektant	Ing. Oldřich Slováček	<div>S-pro servis s.r.o.</div> <div>Pivovarská 1272</div> <div>388 01 Blatná</div> <div>tel.: 775 752 294</div> <div>IČ 060 16 910</div> <div></div>	
Vypracovali	Ing. Matěj Slováček MgA. Eva Yvetta Amatya Ing. arch. Kateřina Řebřínová		
Investor	Město Horažďovice, IČO 00255513 Mírové náměstí 1 341 01 Horažďovice	Datum	09/2023
		Stupeň PD	DPS
Stavba	REVITALIZACE SPORTOVNÍHO AREÁLU LIPKY	Formát	A4
Stavební objekt	SO 200 - KOMUNIKACE	Měřítko	1:25
Název výkresu	ZÁBRADLÍ	Číslo výkresu	Číslo paré
		D.1.1.2.c.6	

Vsakovací šachta DN1650 mm se zákrytovou deskou

Podélný řez

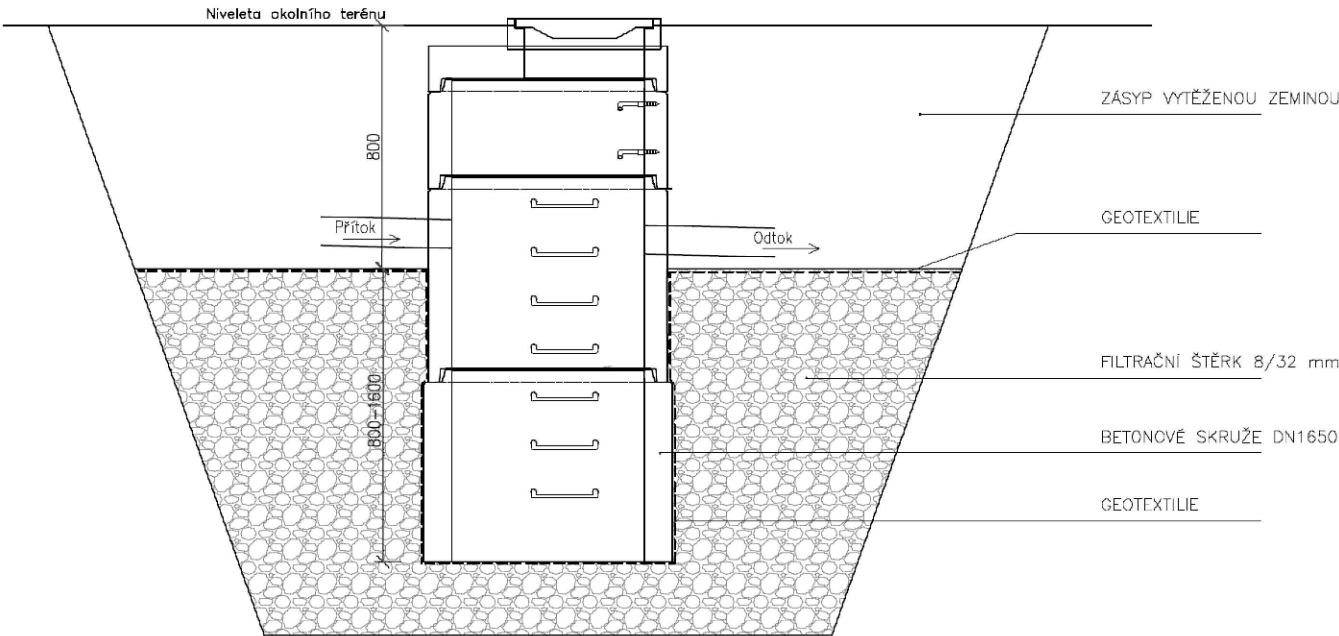

Skladba pref. dílců revizní šachty

Poklop s betonovou výplní, s rámem z tvárné litiny pro zatížení A15, D400 dle ČSN EN 124 s odvětráním

Vyrovňovací prstence 625 mm st. výšky 40, 60, 80, 100 a 120mm

Zákrytová deska DN 1650/625 mm stavební výšky 250 mm, tl. stěny 130mm

Skruž rovná DN 1650mm stavební výšky 500 mm, tl. stěny 130mm


Kramlové stupadlo s ocelovým jádrem a PEHD povlakem dle DIN 19555-A-ST ve vzdálenostech 250 – 330 mm

Skruž rovná DN 1650mm stavební výšky 1000 mm, tl. stěny 130mm


Skruž rovná DN 1650mm stavební výšky 1000 mm, tl. stěny 130mm

Zodpovědný projektant	Ing. Oldřich Slováček	<div>S-pro servis s.r.o.</div> <div>Pivovarská 1272</div> <div>388 01 Blatná</div> <div>tel.: 775 752 294</div> <div>IČ 060 16 910</div> <div></div>	
Vypracovali	Ing. Matěj Slováček MgA. Eva Yvetta Amatya Ing. arch. Kateřina Řebřínová	Datum	09/2023
		Stupeň PD	DPS
Investor	Město Horažďovice, IČO 00255513 Mírové náměstí 1 341 01 Horažďovice	Formát	A4
Stavba	REVITALIZACE SPORTOVNÍHO AREÁLU LIPKY	Měřítko	1:25
Stavební objekt	SO 200 - KOMUNIKACE	Číslo výkresu	Číslo paré
Název výkresu	VZOROVÝ PŘÍČNÝ ŘEZ VÝÚSTNÍ OBJEKT	D.1.1.2.c.5	

ŘEZ

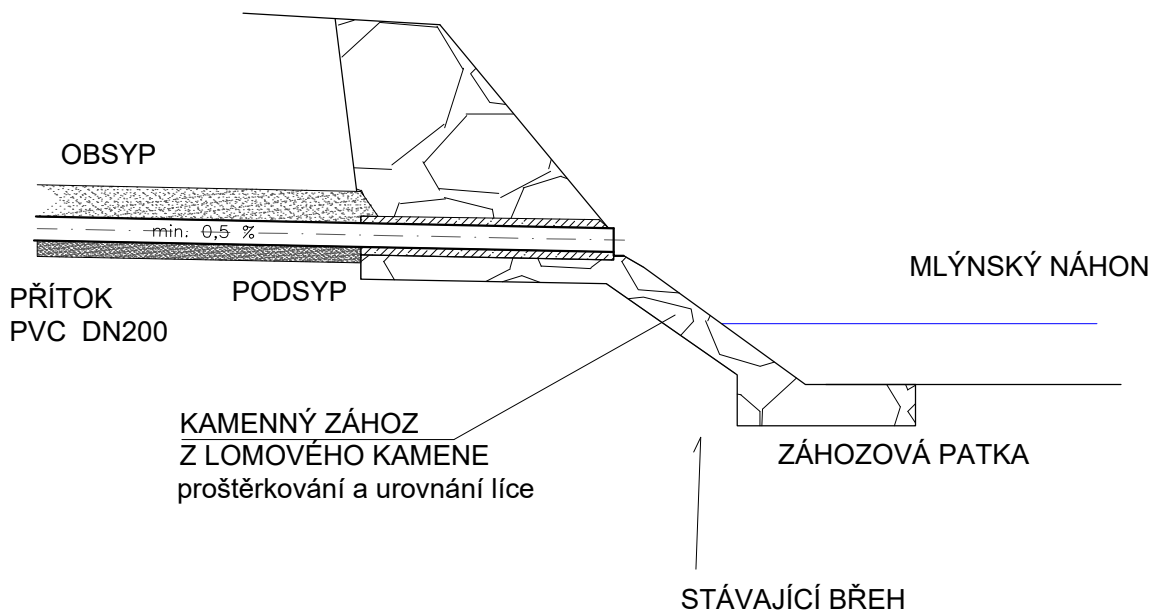

PŮDORYS

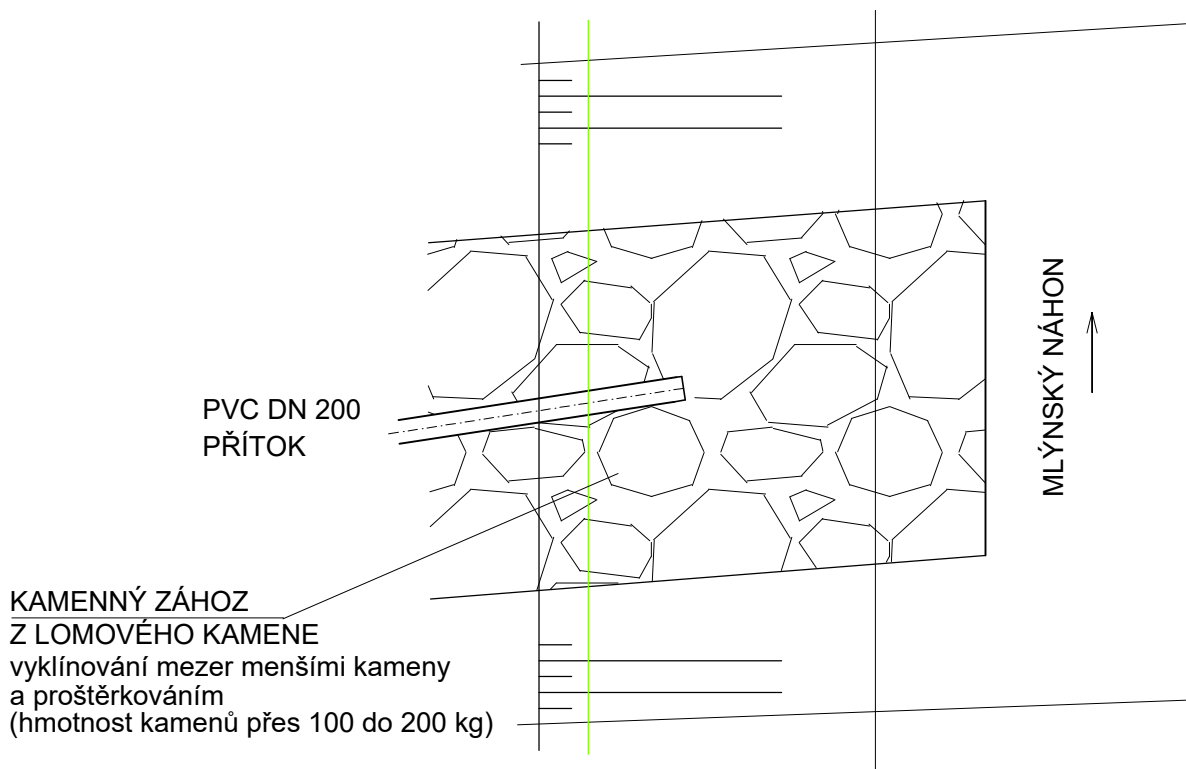

Zodpovědný projektant	Ing. Oldřich Slováček	<div>S-pro servis s.r.o.</div> <div>Přivarovská 1272</div> <div>388 01 Blatná</div> <div>tel.: 775 752 294</div> <div>IČ 060 16 910</div> <div>  </div>	
Vypracovali	Ing. Matěj Slováček MgA. Eva Yveta Amatya Ing. arch. Kateřina Řebřínová	Datum	09/2023
Investor	Město Horažďovice, IČO 00255513 Mírové náměstí 1 341 01 Horažďovice	Stupeň PD	DPS
Stavba	REVITALIZACE SPORTOVNÍHO AREÁLU LIPKY	Formát	A4
Stavební objekt	SO 200 - KOMUNIKACE	Měřítko	1:50
Název výkresu	VZOROVÝ PŘÍČNÝ ŘEZ VÝÚSTNÍ OBJEKT	Číslo výkresu	Číslo paré
		D.1.1.2.c.4	