




ŘEZ A-A

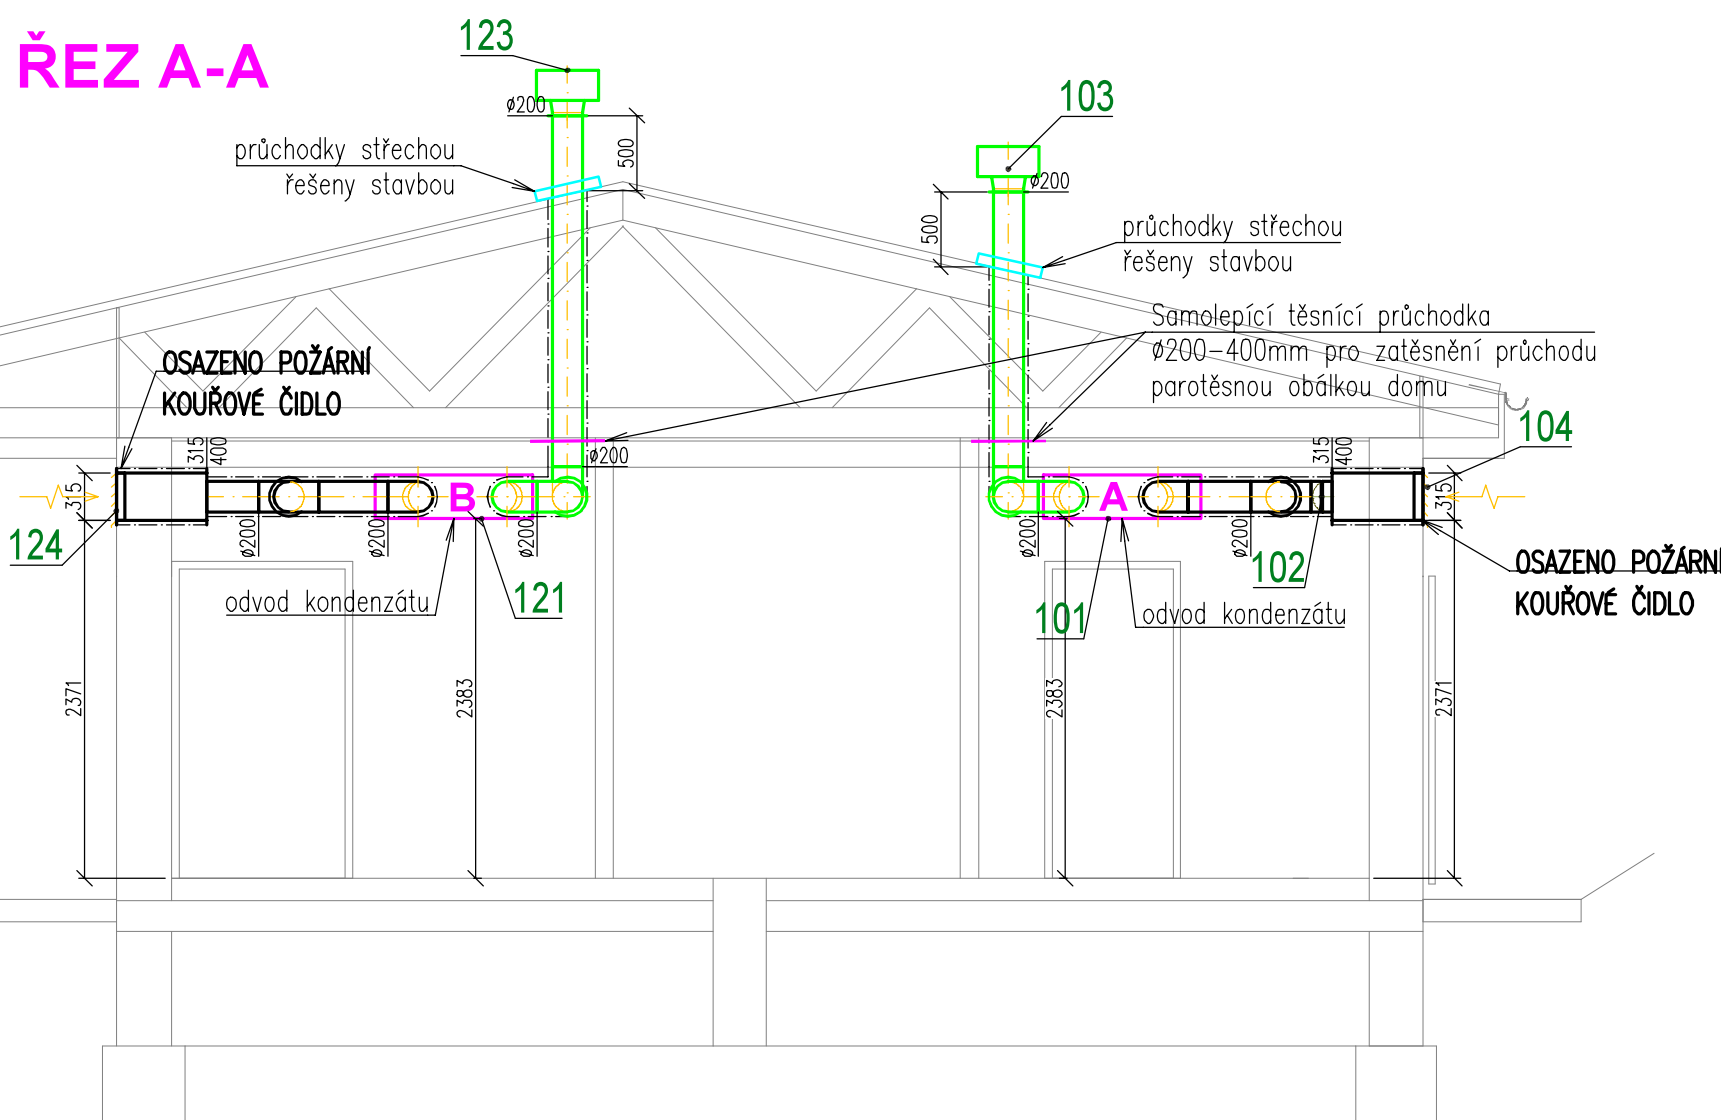


A

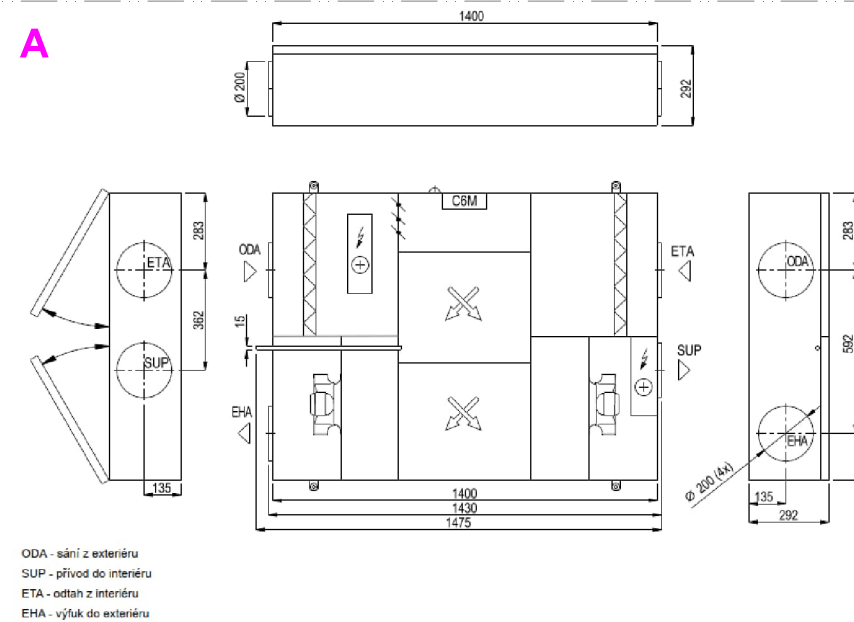


B

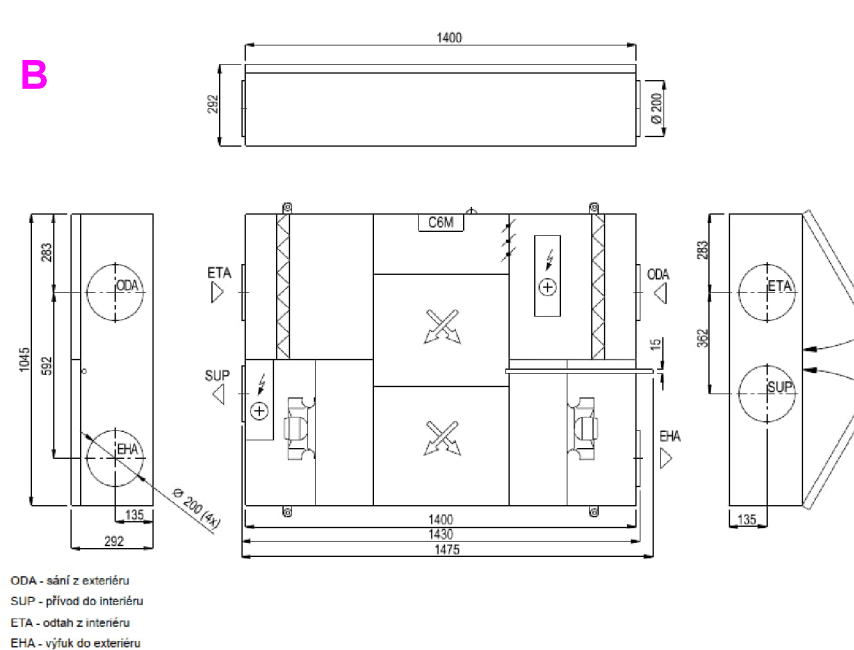

LEGENDA DVEŘÍ:

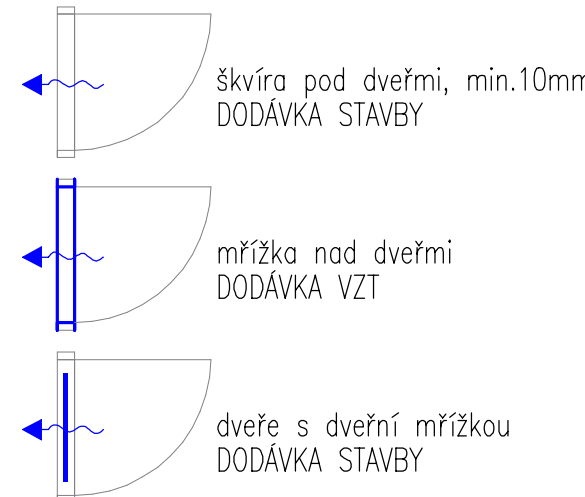

LEGENDA POTRUBÍ:

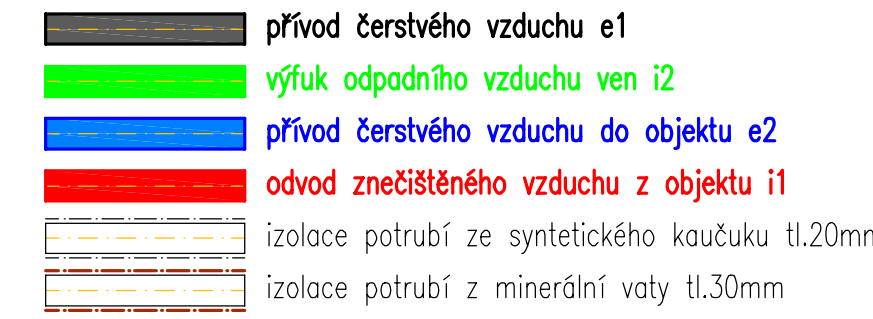

VEŠKERÉ VZT ZAŘÍZENÍ BUDE VODIVĚ PROPOJENO, UZEMNĚNO PROTI ATMOSFÉRICKE ELEKTŘINĚ, PD ELEKTRO UMÍSTĚNÍ KONCOVÝCH PRVKŮ BUDE PŘI REALIZACI ŘEŠENO VE SPOLUPRÁCI S INVESTOREM NEBO GP VEŠKERÉ VZT ZAŘÍZENÍ BUDE VEDENO POD STROP MÍSTNOSTÍ, DLE MOŽNOSTI CO NEJVÝŠE!!!

REVITALIZACE SPORTOVNÍHO AREÁLU LIPKY			
Místo stavby:	k.ú. Zářečí u Horažďovic 641855		Stupeň PD: prováděcí projekt
Investor :	MĚSTO HORAŽĎOVICE. Mírové náměstí 1. 341 01 Horažďovice		Otisk aut.razítka:
Část projektové dokumentace:	VZDUCHOTECHNIKA		
Obsah :	SO 101 04 kiosek - PŮDORYS 1NP a ŘEZY		
Výkres č. :	D.1.4) 02	Datum: 06/2023	Měřítka: 1 : 50
Autor, projektant:	Ing.Radek Spurný		
Vypracoval:	František Klíma		