LEGENDA

- Umístění domovní předávací stanice
- Umístění čidla venkovní teploty

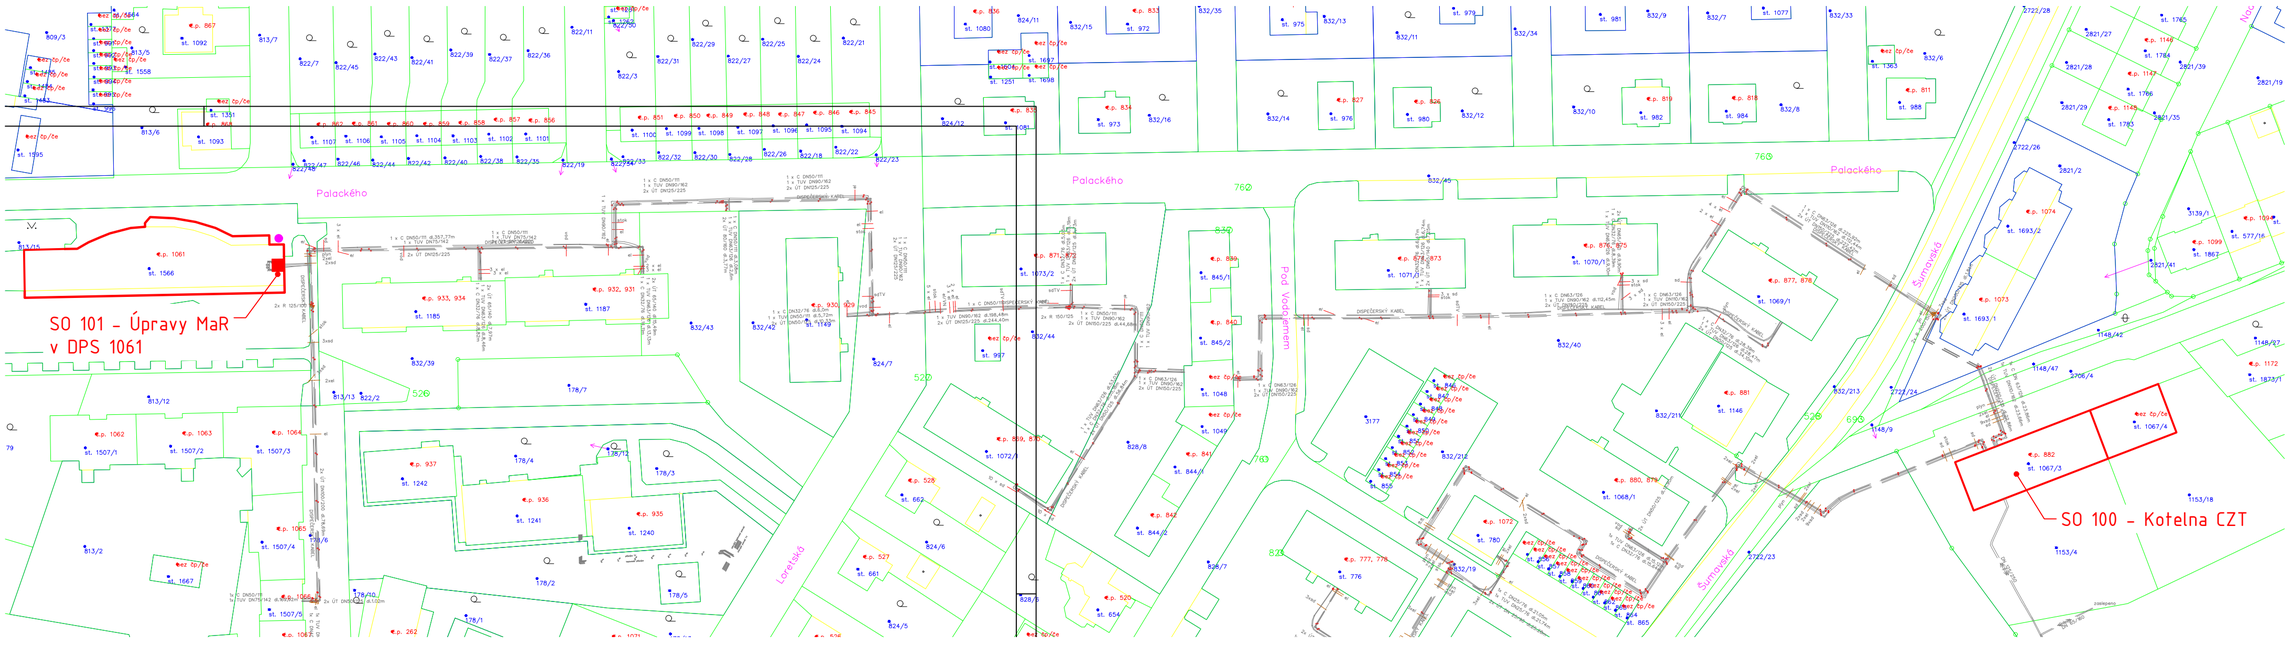

Autorizace:

		Václav Krejčí		Ing. Martin Řezníček	Ing. Marie Klvačová	
0	30.05.2024	Václav Krejčí		Ing. Martin Řezníček	Ing. Marie Klvačová	
Rev:	Datum:	Vedoucí projektu:		Kontroloval:	Vypracoval:	Popis změny:

Investor:
město Horažďovice
Mírové náměstí 1, 341 01 Horažďovice

Akce/místo:
Výměna zdroje vytápění a MaR kotelny CZT
ulice Okružní 882, Horažďovice

TRASKO PROJEKCE
TRASKO Projekce, s.r.o. TEL 517 343 999
Na Nouzce 487/8 DIČ CZ07280921
682 01 Vyškov IČ 07280921
www.projekce.trasko.cz

Objekt:
SO 101 Úpravy MaR v DPS 1061

Profese:
D1.1 Zařízení silnoproudu a Měření a regulace

Obsah:
DISPOZICE DPS 1061 A POZICE ČIDLA VENKOVNÍ TEPLOTY

Formát:	Zakázkové číslo:	Stupeň:
6xA4	PD-24-04-07	DPS

Měřítko:	Číslo výkresu:	Paré:
1:1000	D1.1-01	