
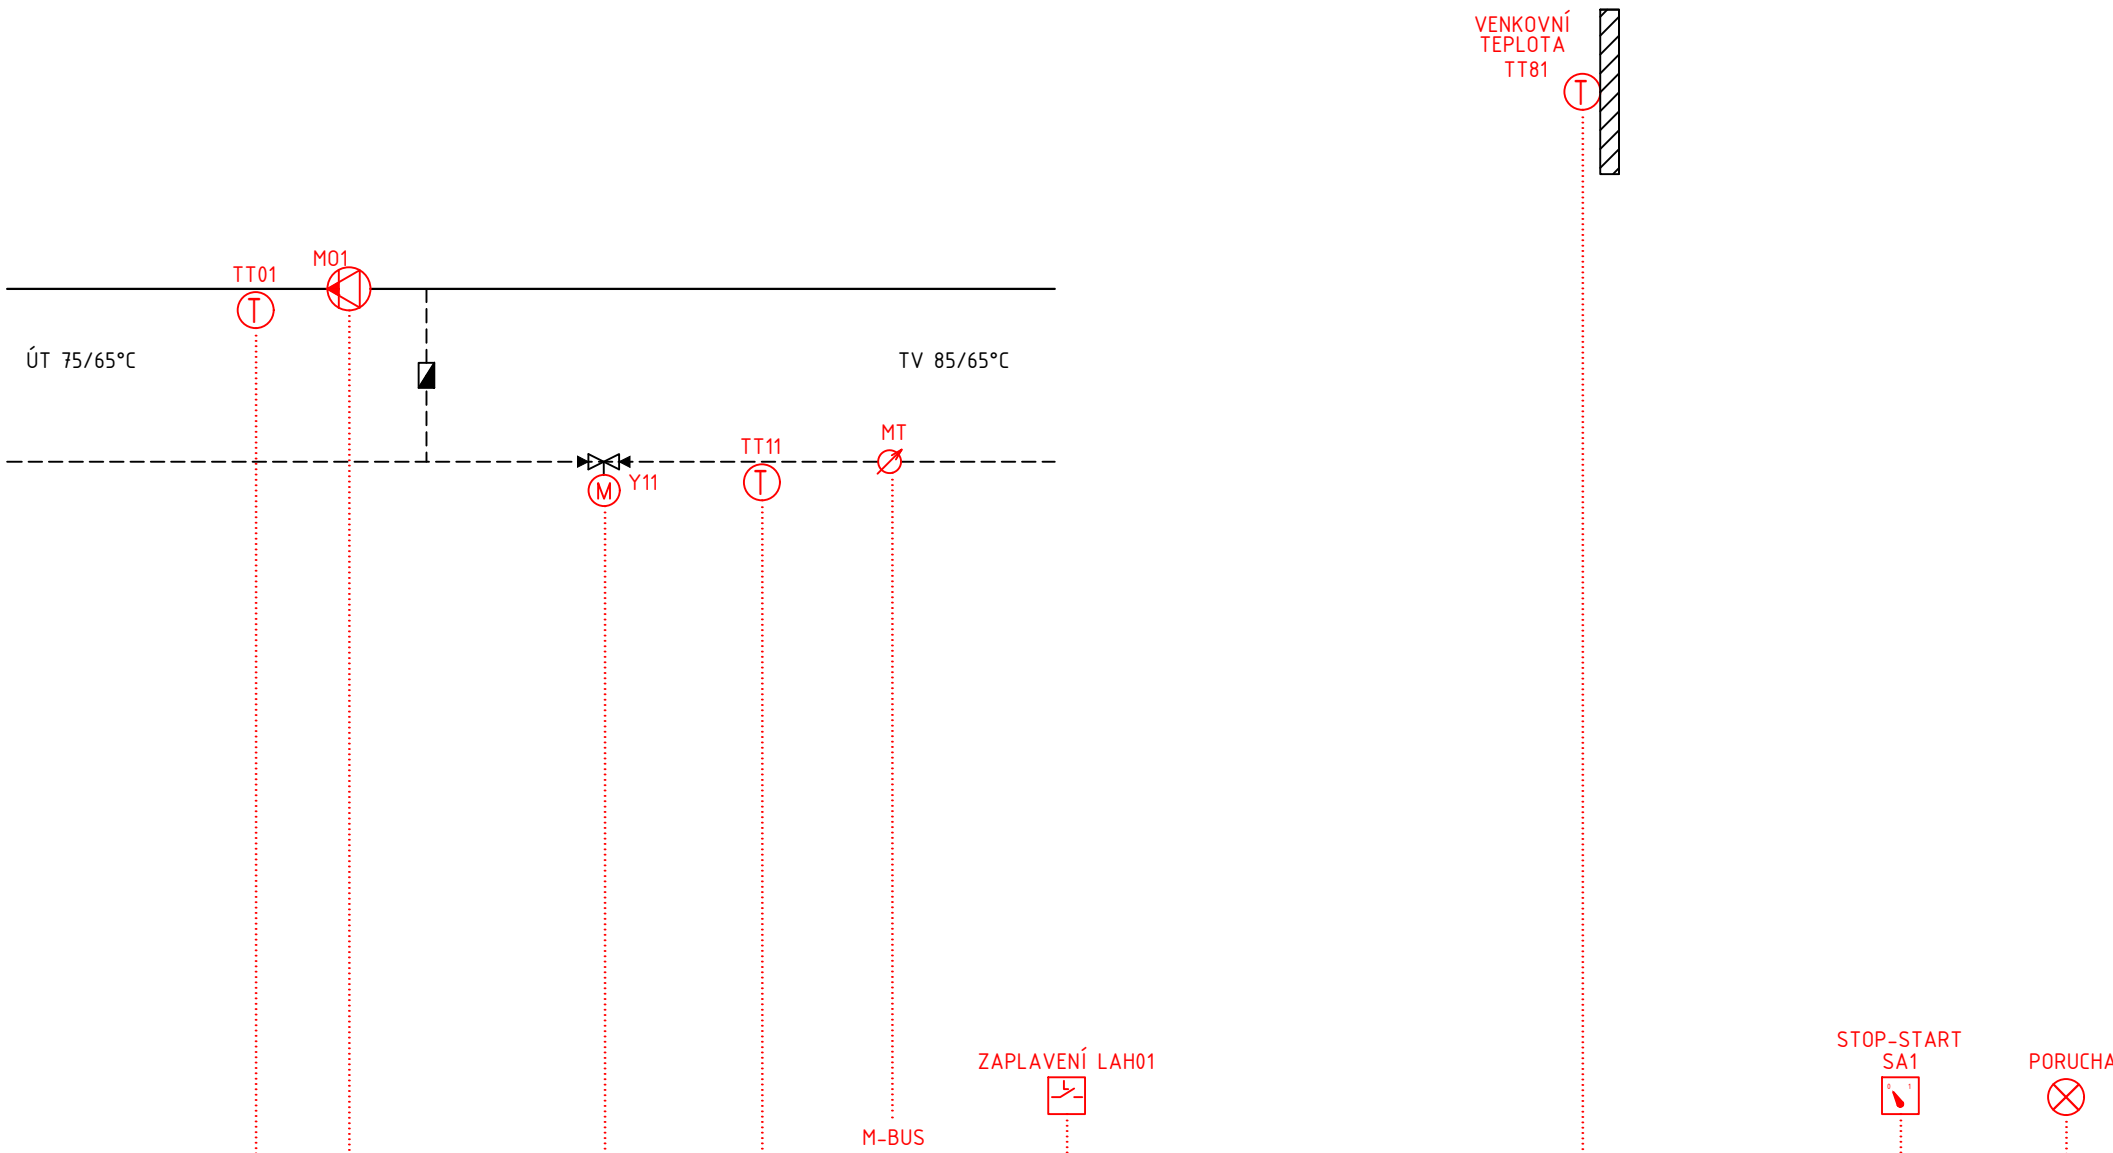


		Václav Krejčí	Jan Honek	Ing. Marie Klvačová			
0	30.05.2024	Václav Krejčí	Jan Honek	Ing. Marie Klvačová			
Rev:	Datum:	Vedoucí projektu:	Kontroloval:	Vypracoval:	Popis změny:		
Investor:							
město Horažďovice Mírové náměstí 1, 341 01 Horažďovice							
Akce/ místo: Výměna zdroje vytápění a MaR kotelny CZT ulice Okružní 882, Horažďovice					TRASKO Projekce, s.r.o. TEL 517 343 999 Na Nouzce 487/8 DIČ CZ07280921 682 01 Vyškov IČ 07280921 www.projekce.trasko.cz		
Objekt:					Formát:	Zakázkové číslo:	Stupeň:
SO 103 Úpravy domovních předávacích stanic							
Profese:					2x A4	PD-24-04-07	DPS
D1.1 Zařízení silnoproudu a Měření a regulace							
Obsah:					Měřítko:	Číslo výkresu:	Paré:
TYPOVÉ TECHNOLOGICKÉ SCHÉMA DPS					-	D1.1-03	

TYPOVÁ DOMOVNÍ PŘEDÁVACÍ STANICE



DT1

AI		3
DI		3
AO		–
DO		3
ETH		–