
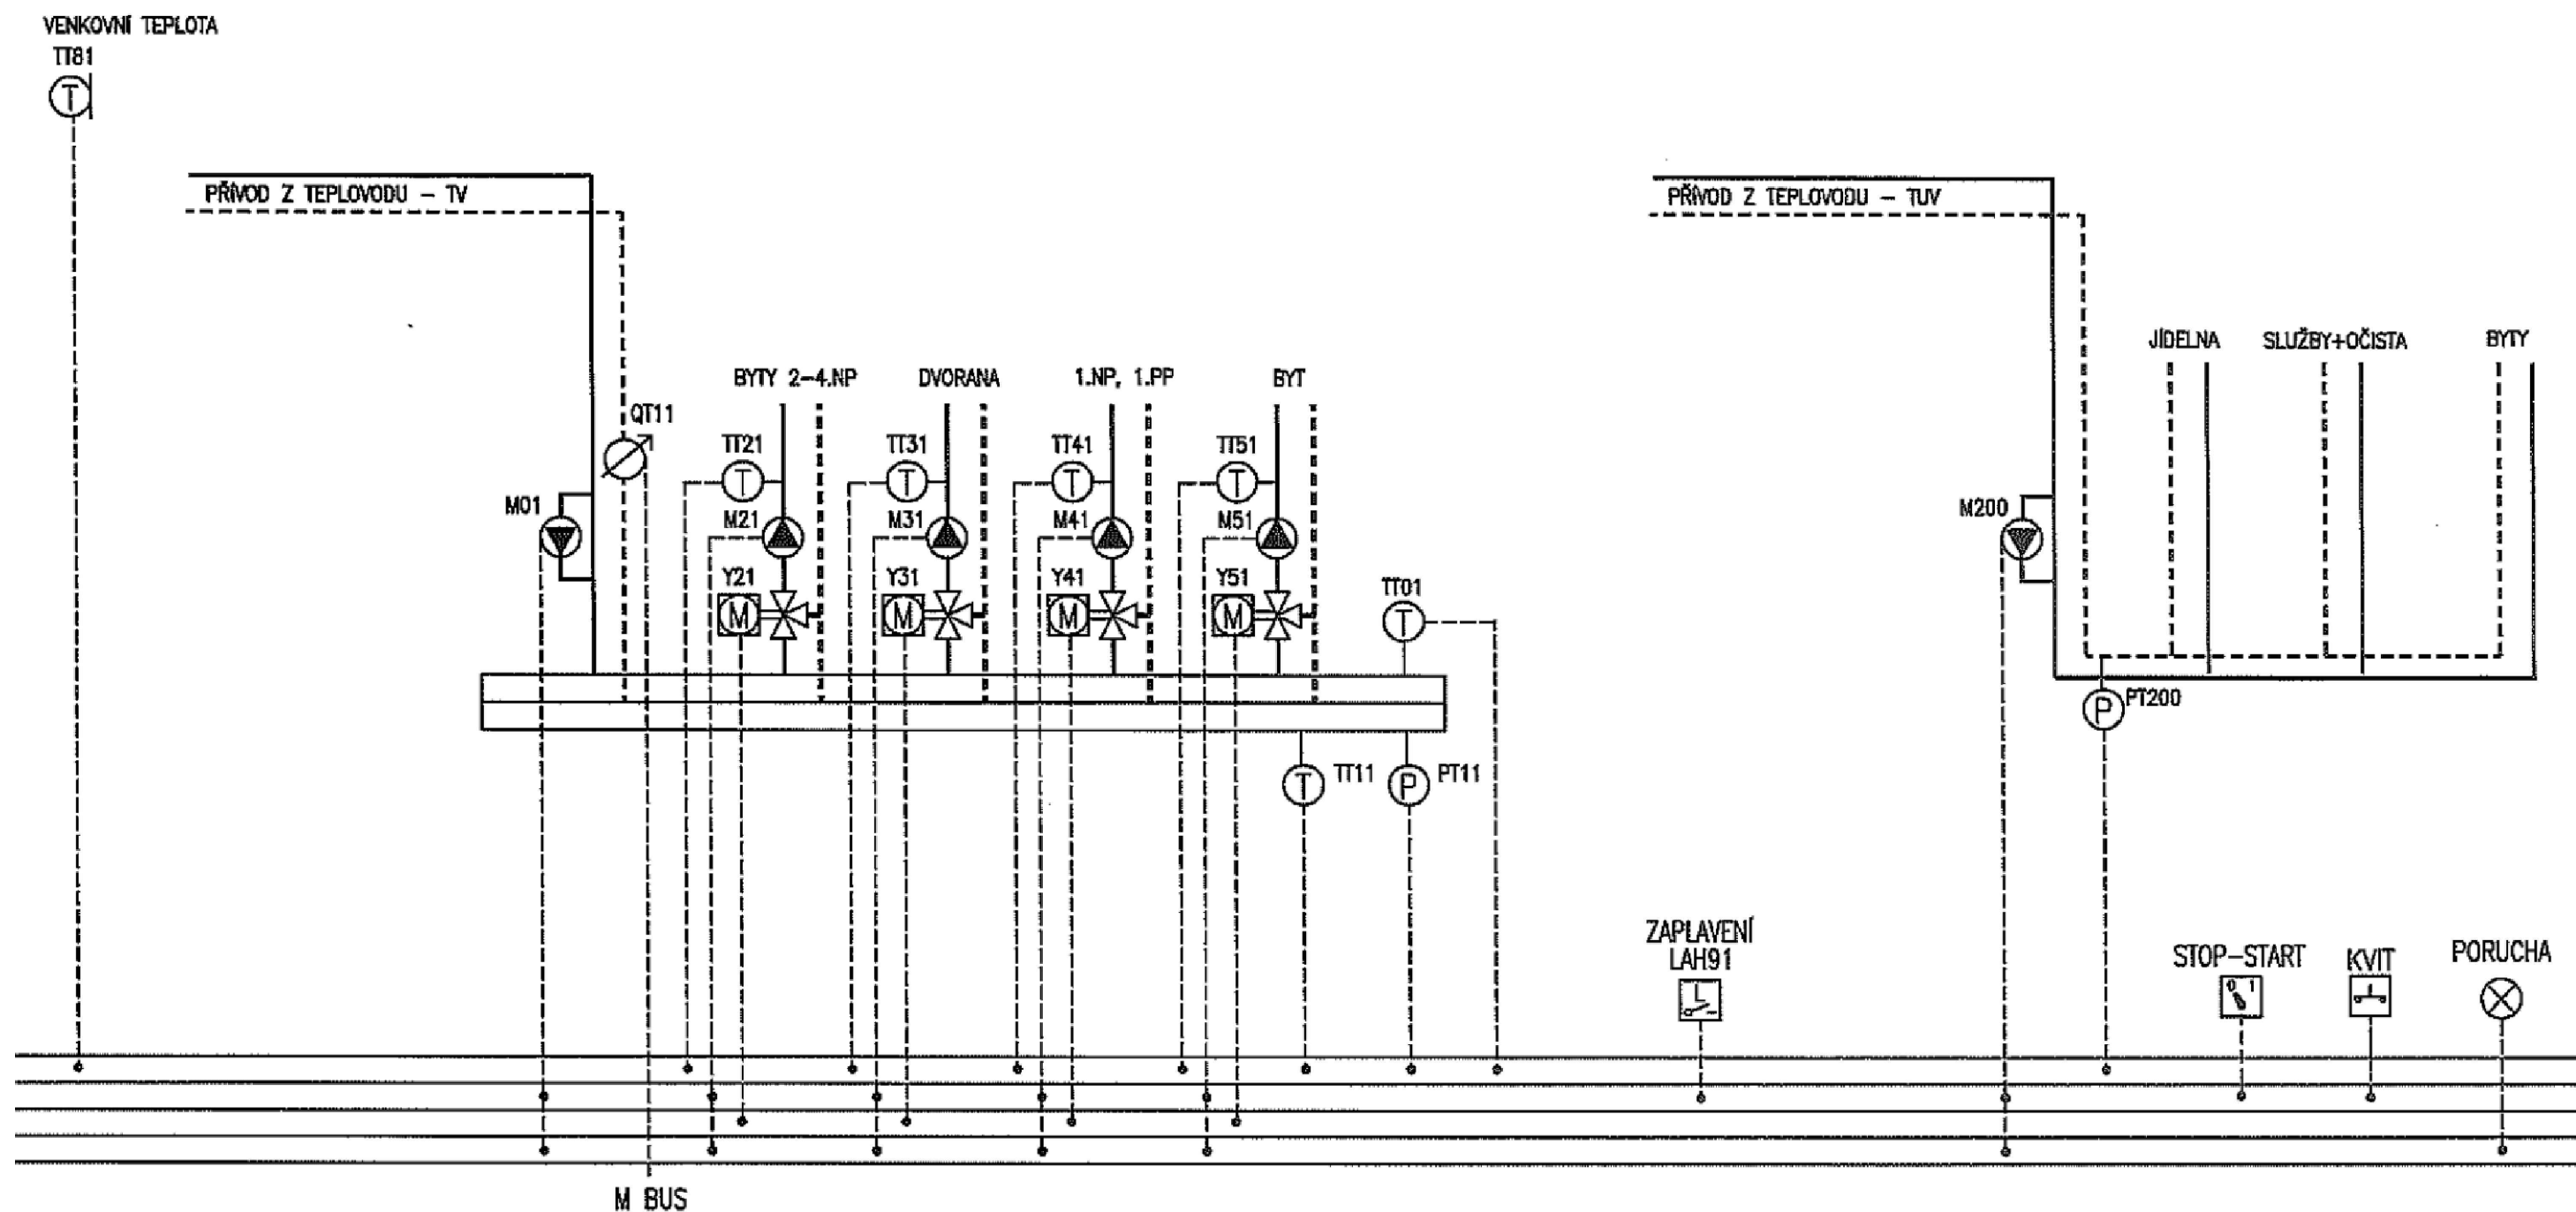


		<i>Václav Krejčí</i>	<i>JH</i>	<i>Ing. Marie Klvačová</i>			
0	30.05.2024	Václav Krejčí	Jan Honek	Ing. Marie Klvačová			
Rev:	Datum:	Vedoucí projektu:	Kontroloval:	Vypracoval:	Popis změny:		
Investor: město Horažďovice Mírové náměstí 1, 341 01 Horažďovice					 TRASKO Projekce, s.r.o. TEL 517 343 999 Na Nouzce 487/8 DIČ CZ07280921 682 01 Vyškov IČ 07280921 www.projekce.trasko.cz		
Akce/ místo: Výměna zdroje vytápění a MaR kotelny CZT ulice Okružní 882, Horažďovice							
Objekt: SO 101 Úpravy MaR v DPS 1061					Formát:	Zakázkové číslo:	Stupeň:
Profese: D1.1 Zařízení silnoproudu a Měření a regulace					2x A4	PD-24-04-07	DPS
Obsah: TECHNOLOGICKÉ SCHÉMA MaR DPS 1061					Měřítko:	Číslo výkresu:	Paré:
					-	D1.1-02	

TECHNOLOGICKÉ SCHÉMA MaR DOMOV DŮCHODCŮ Č.1061



Obsah výkresu:

TECHNOLOGICKÉ SCHÉMA MaR DPS 1061

List/počet: 2 / 2

Číslo výkresu: D1.1-02