

D1.1-03 Schéma zapojení DT1061

D1.1 Měření a regulace

SO101 Úpravy MaR v DPS 1061

AKCE: **Výměna zdroje vytápění a MaR kotelny CZT
ulice Okružní 882, Horažďovice**

INVESTOR: **město Horažďovice,
Mírové náměstí 1,
341 01 Horažďovice**

MÍSTO STAVBY: **Domov pro seniory č. 1061, Horažďovice**

ČÍSLO ZAKÁZKY: **PD-24-04-07**


VYPRACOVAL: **Jan Honek**

KONTROLOVAL: **Ing. Pavel Sklenář, TRASKO, a.s.
Na Nouzce 487/8, 682 01 Vyškov**

STUPEŇ: **DPS**

DATUM: **05/2024**

POČET STRAN: **13**

 


ROZVADĚČ


ROZVADĚČ NA OMÍTKU
800/1000/250
NÁPLŇ ATYPICKÁ
OZNAČENÍ **DT1061**
PŘÍVOD A VÝVODY **HOREM**

NAPĚŤOVÁ SOUSTAVA :

3NPE 400/230V, 50Hz TN-S
OCHRANA PŘED NEBEZPEČNÝM DOTYKOVÝM NAPĚTÍM :
ZÁKLADNÍ - AUTOMATICKÝM ODPOJENÍM OD ZDROJE

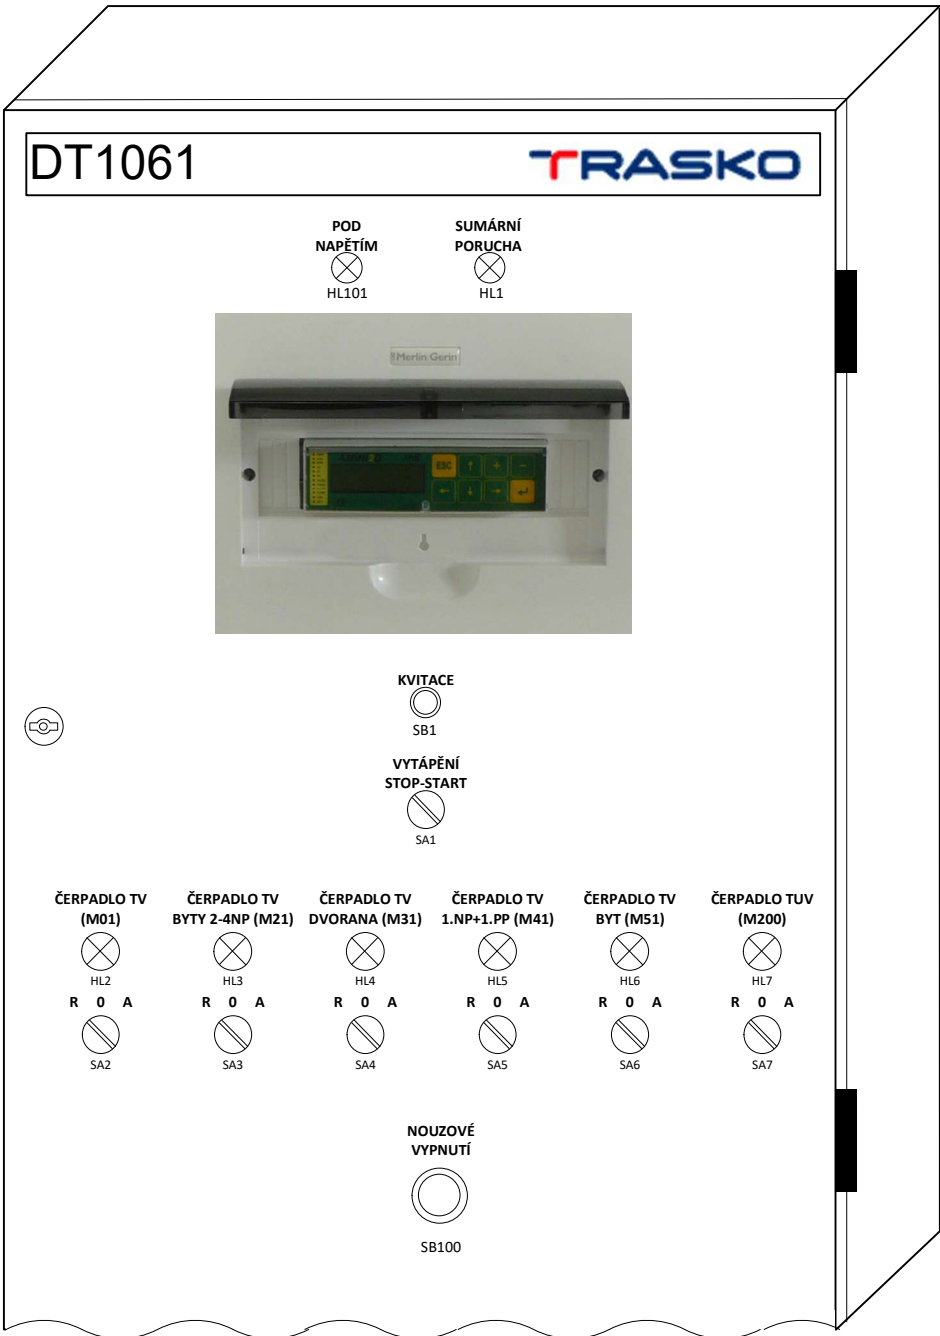

TRASKO Na Nouzce 487/8, 682 01 Vyškov T: 517 343 999 E: trasko@trasko.cz	STAVBA	SCHEMA	ROZV.	VYPRACOVAL	DATUM	VÝKRES	LIST Č.
	VÝMĚNA ZDROJE VYTÁPĚNÍ a MaR KOTELNY CZT	ROZVADĚČ	DT1061	Jan Honek	31.1.2024	D1.1-03	2/13

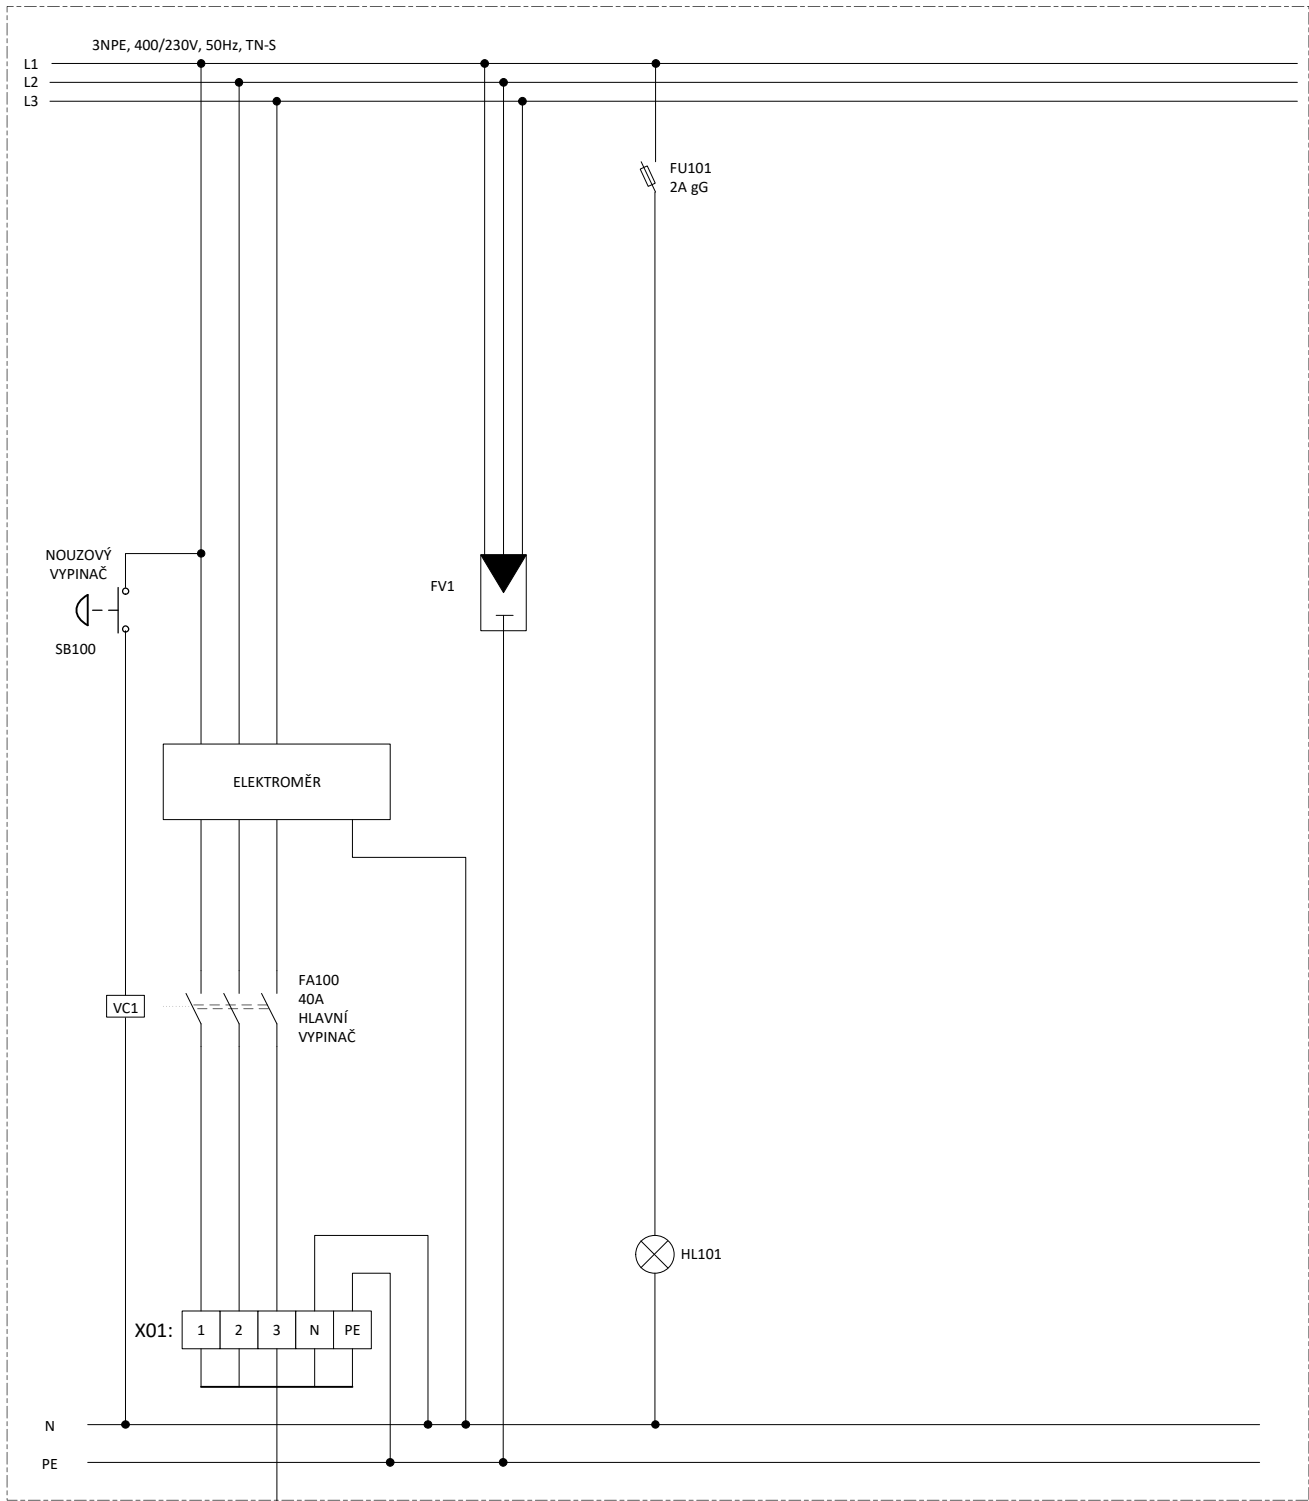

└─┬─ P16



PŘÍVOD

STÁVAJÍCÍ

TRASKO

Na Nouzce 487/8, 682 01 Vyškov
T: 517 343 999 E: trasko@trasko.cz

STAVBA

VÝMĚNA ZDROJE VYTÁPĚNÍ a MaR
KOTELNY CZT

SCHEMA

ROZVADĚČ

ROZV.

DT1061

VYPRACOVAL

Jan Honek

DATUM


31.1.2024

VÝKRES

D1.1-03

LIST Č.

3/13

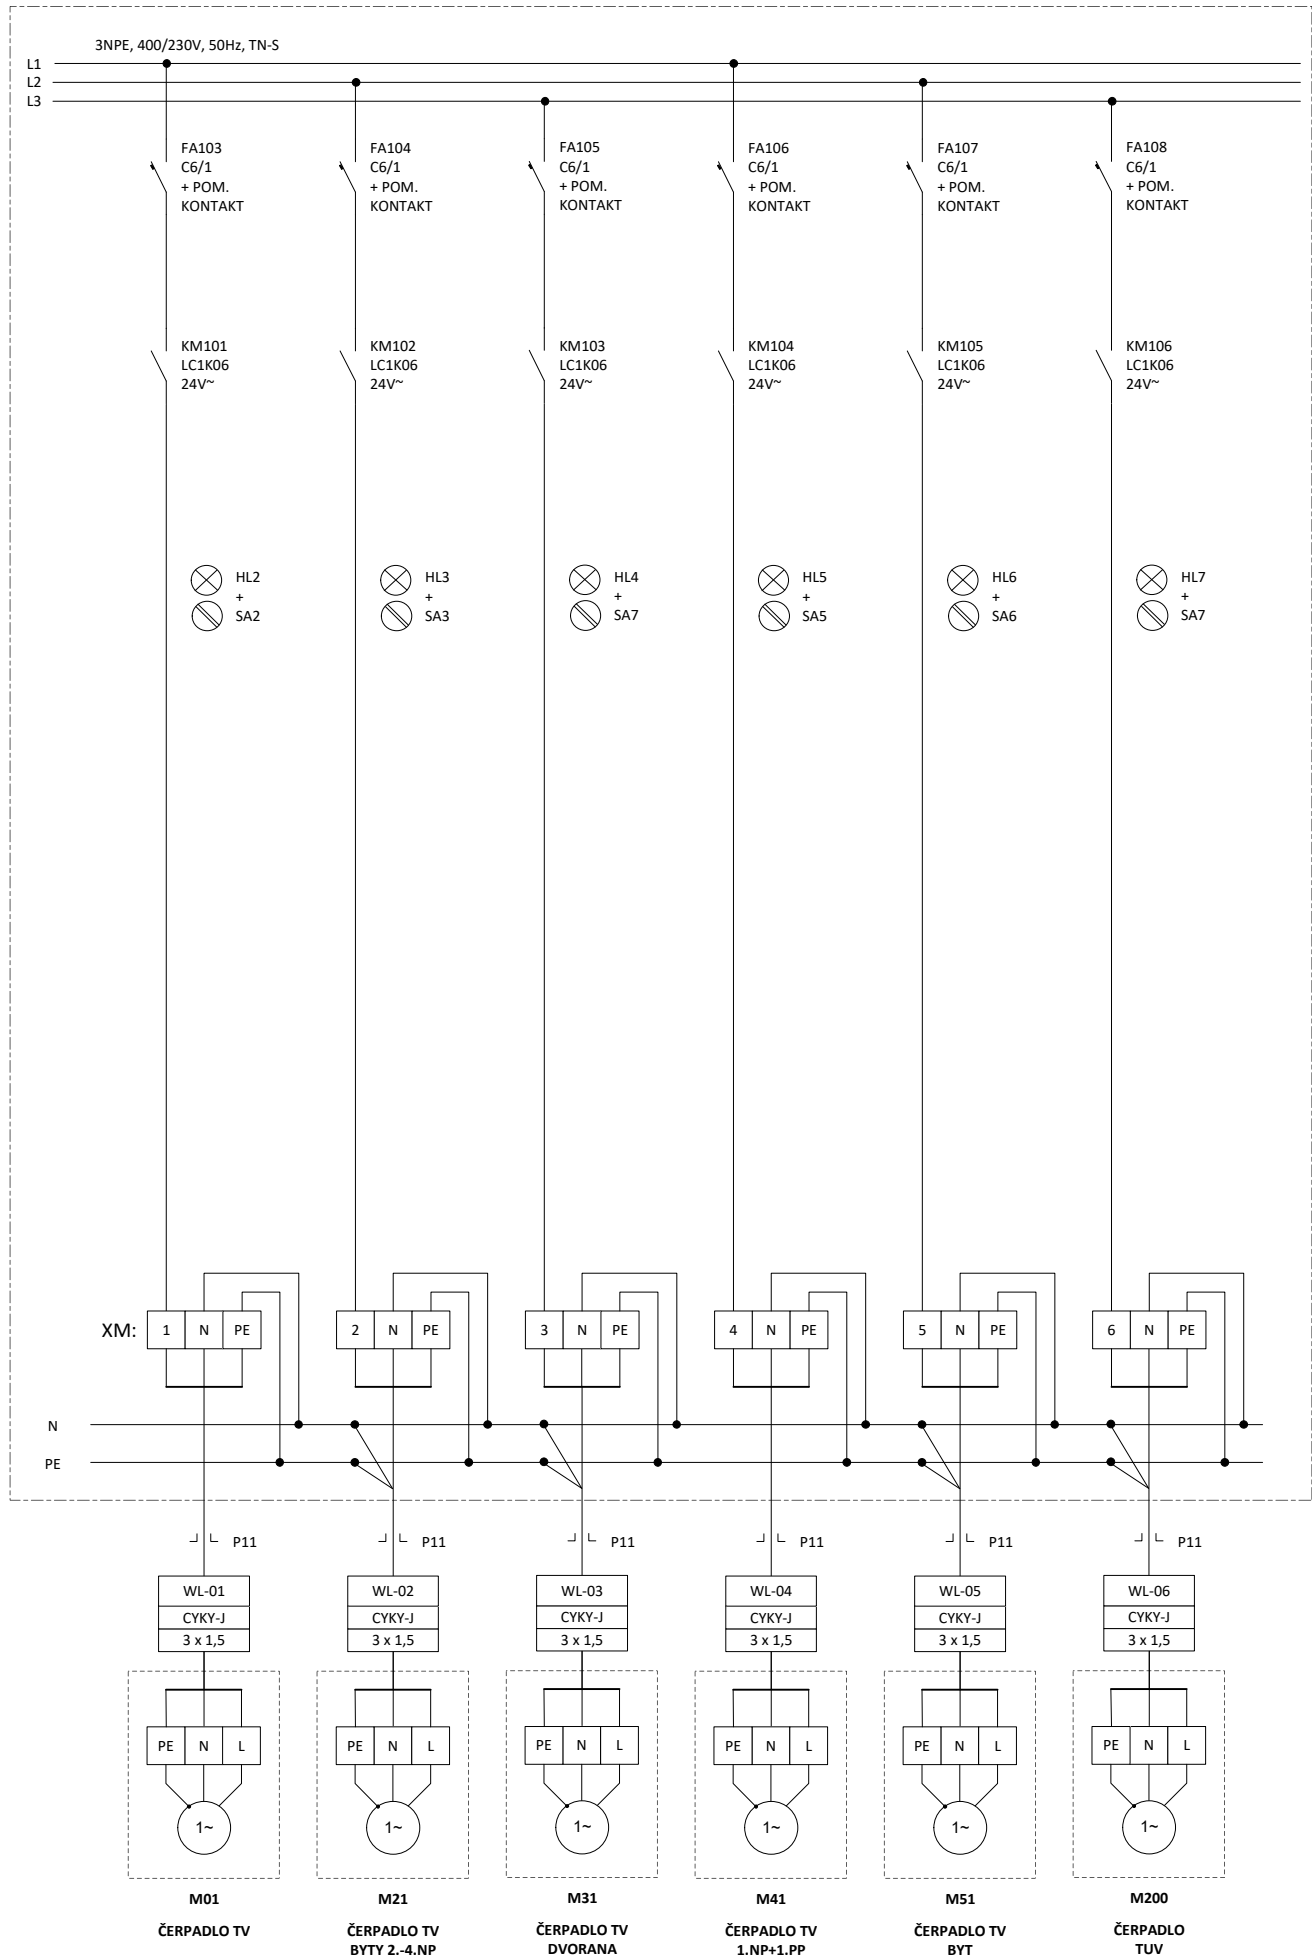

TRASKO

Na Nouzce 487/8, 682 01 Vyškov
T: 517 343 999 E: trasko@trasko.cz

STAVBA

VÝMĚNA ZDROJE VYTÁPĚNÍ a MaR
KOTELNY CZT

SCHEMA

ROZVADĚČ

ROZV.

DT1061

VYPRACOVAL

Jan Honek

DATUM


31.1.2024


VÝKRES


D1.1-03

LIST Č.

4/13

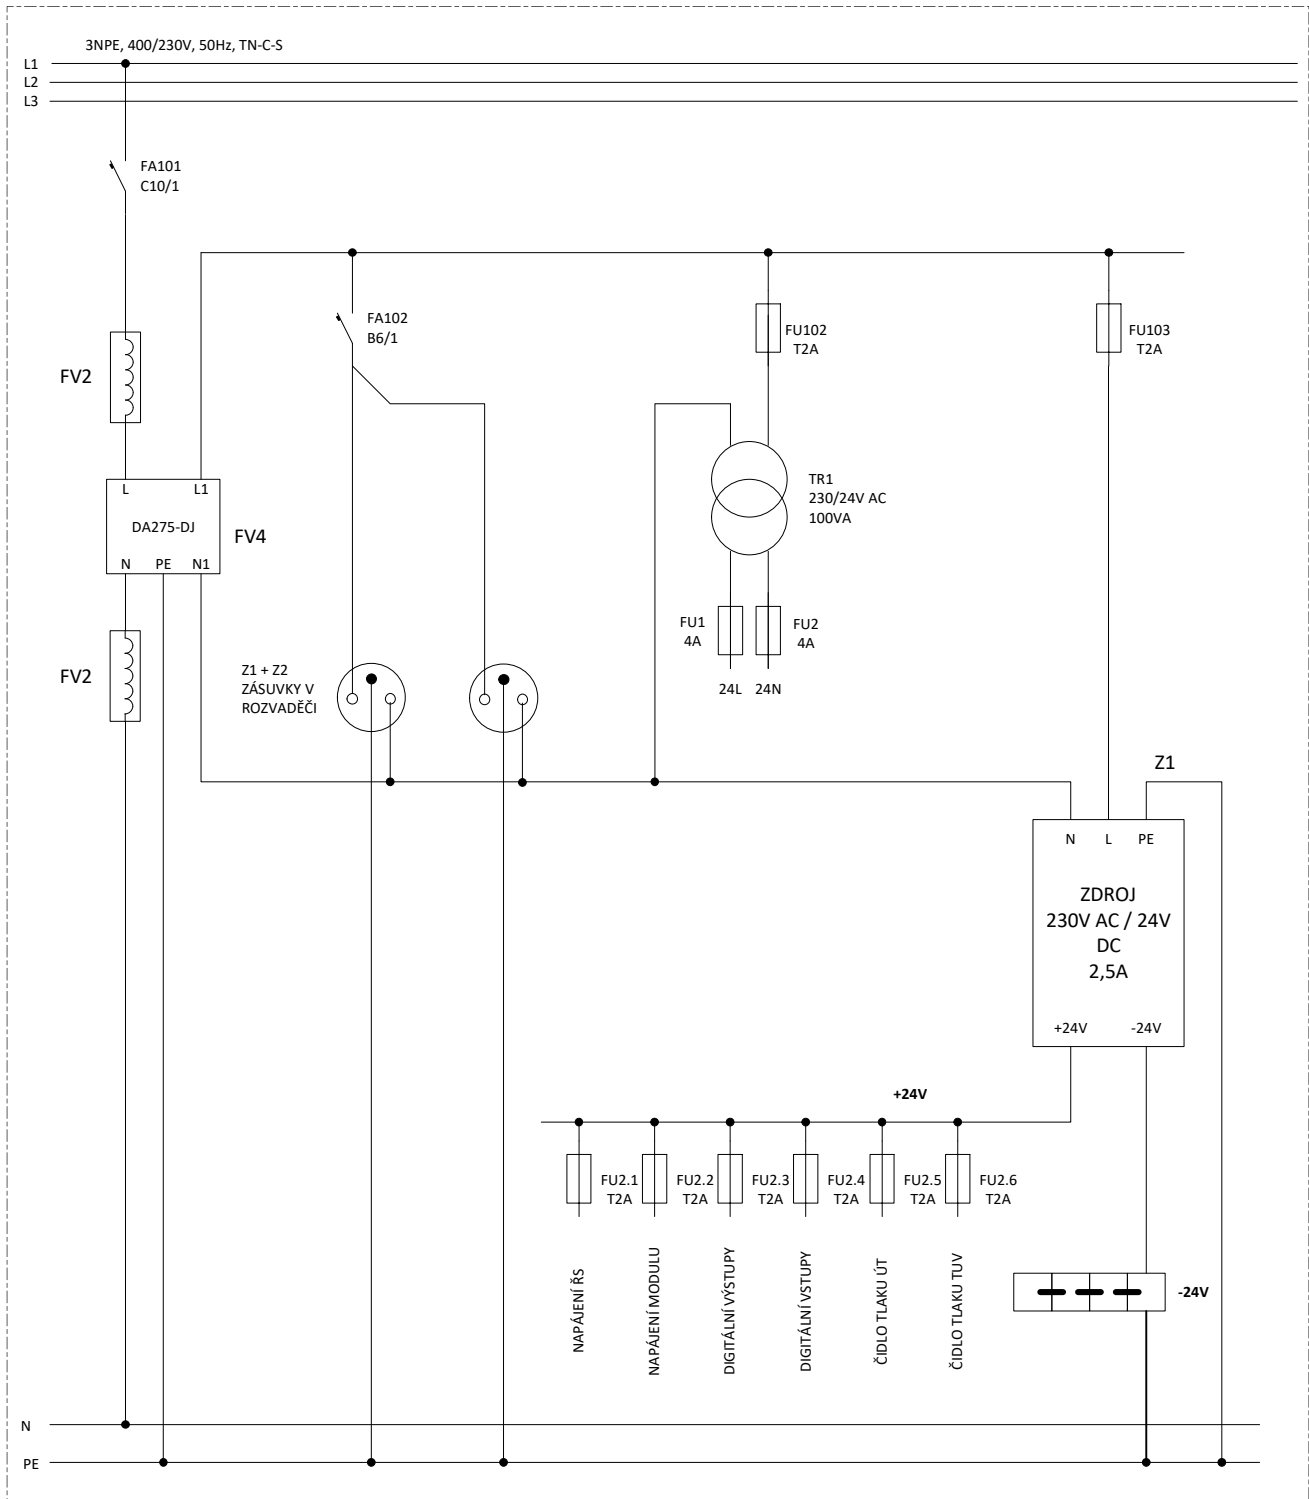

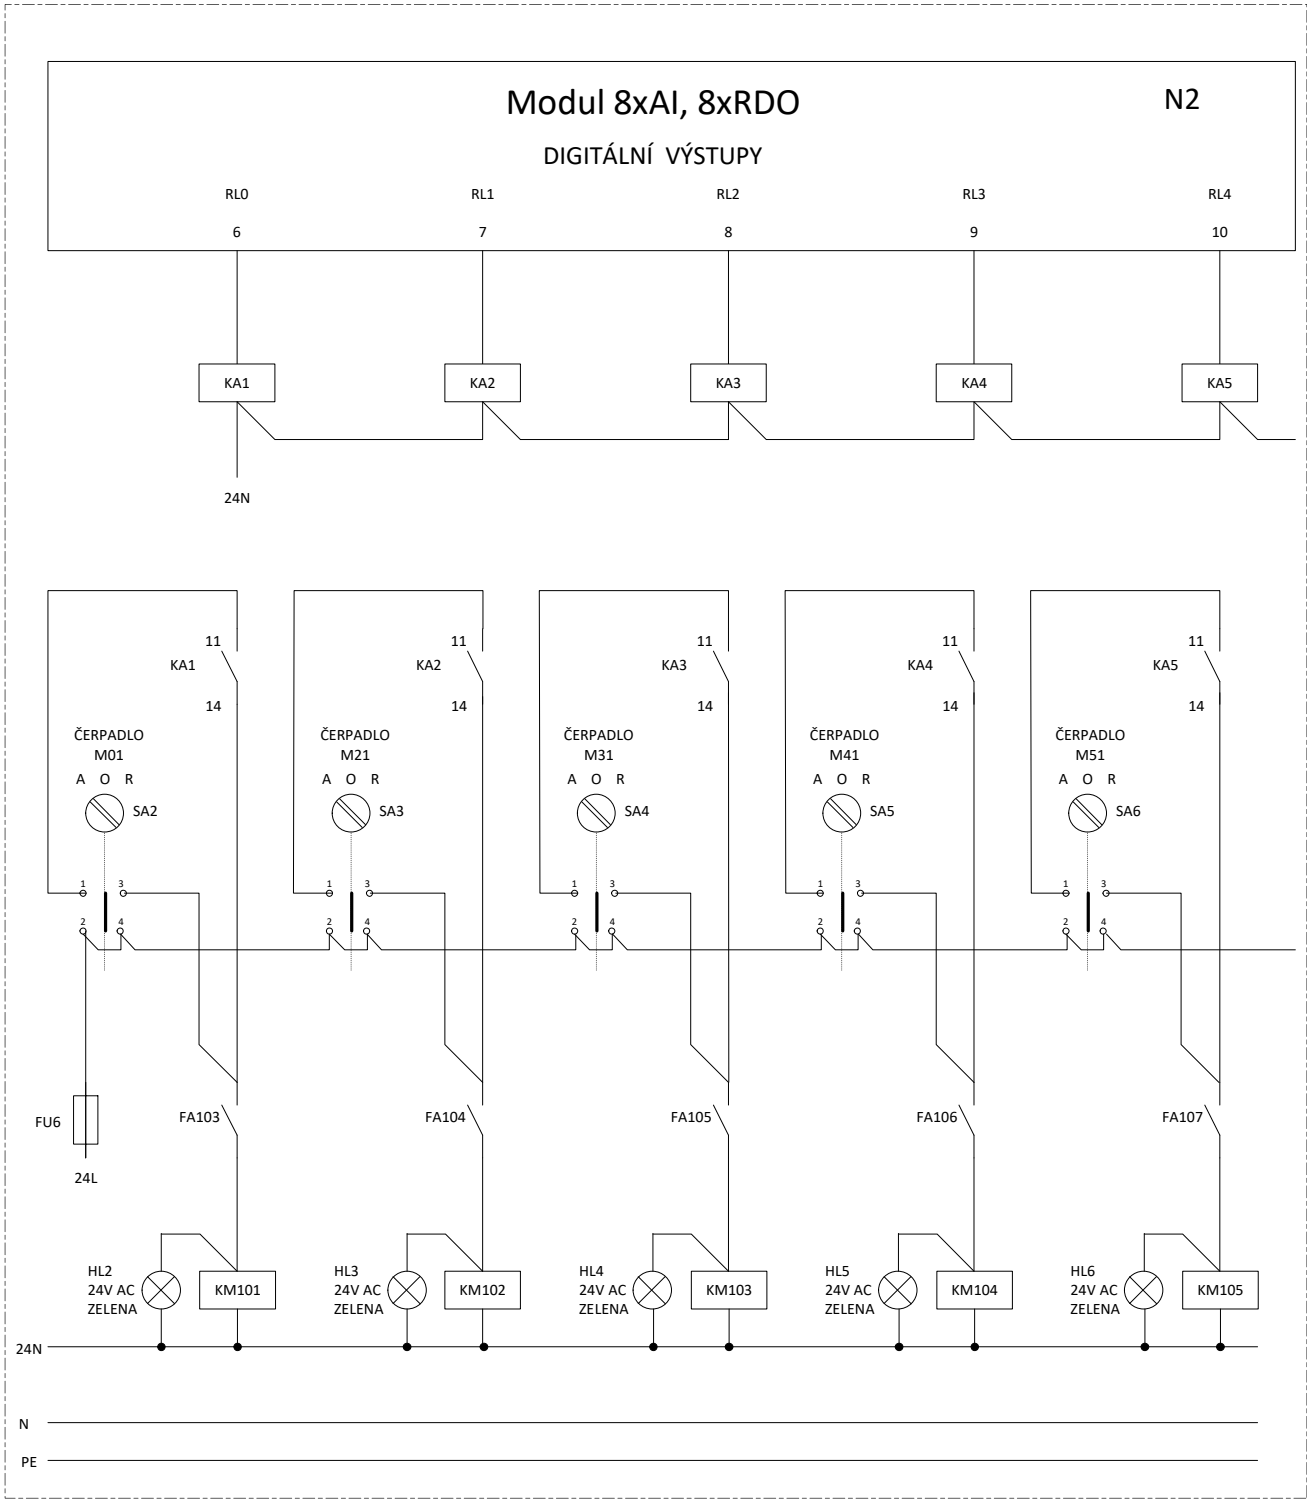

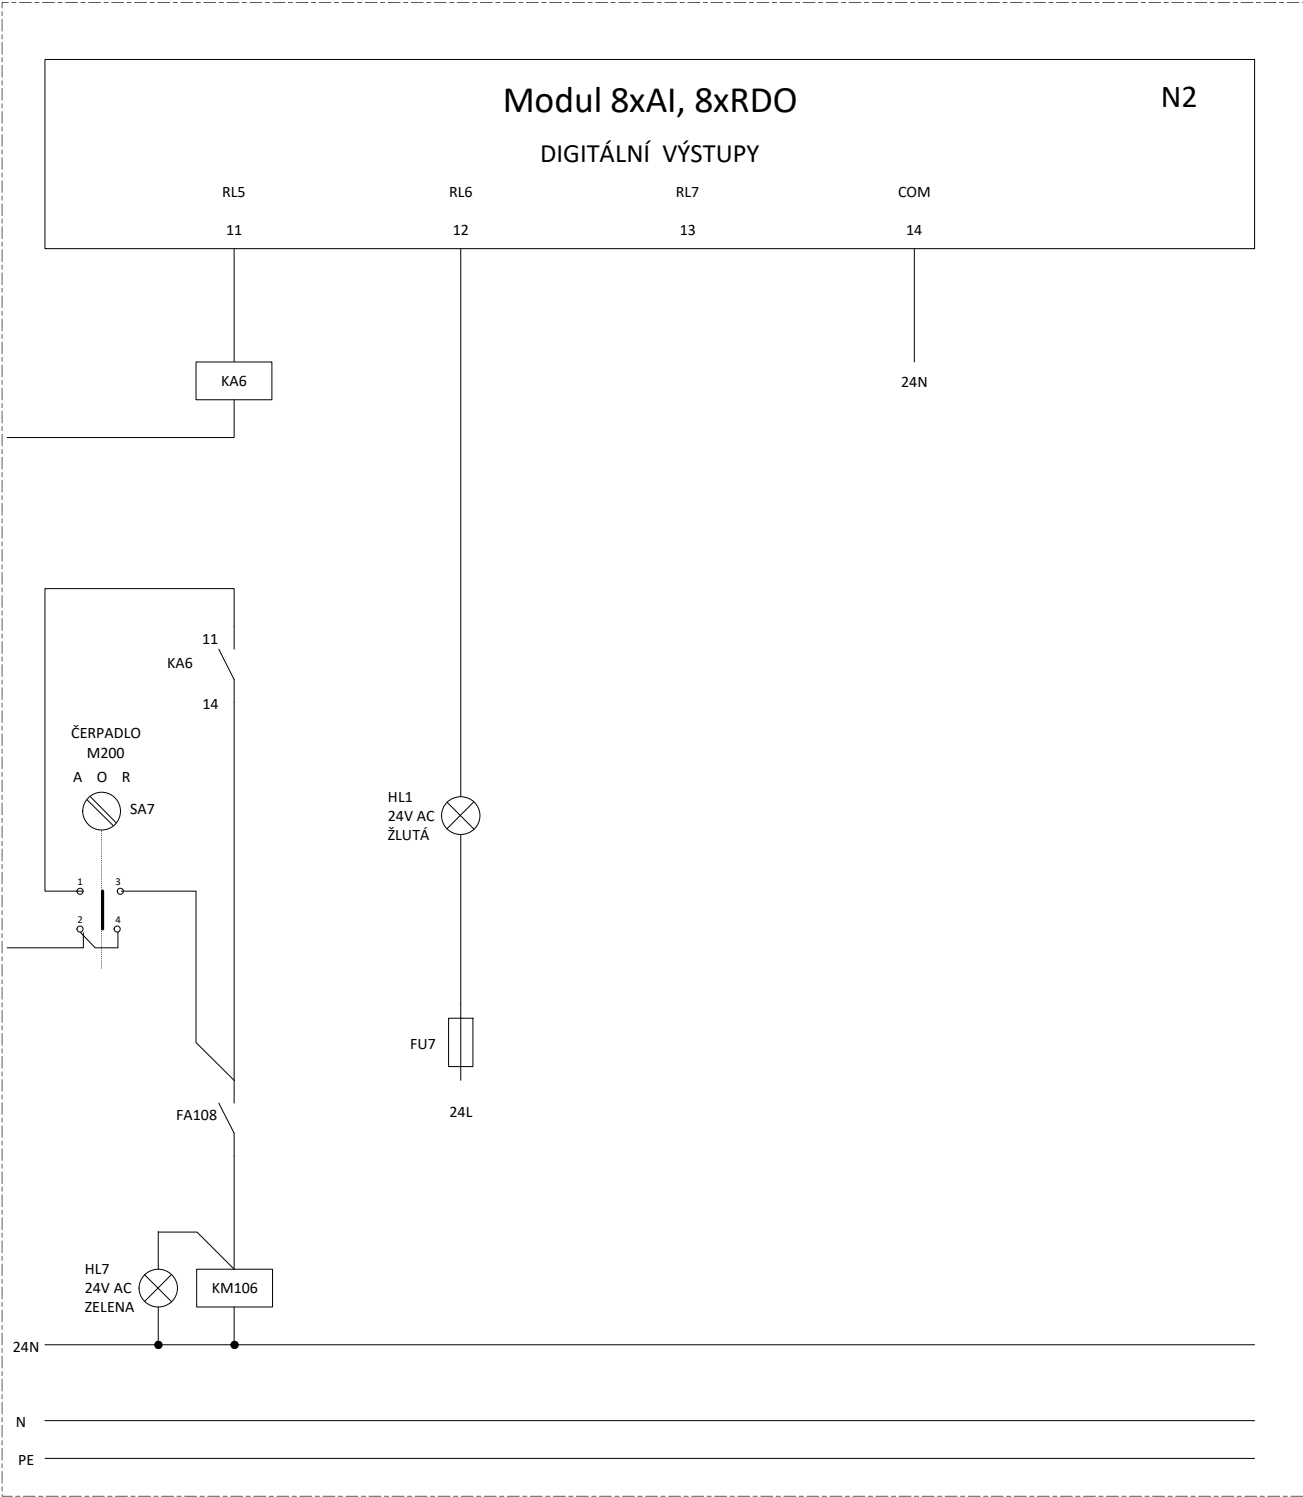


Řídící systém – 8xDI, 8xAI, 8xDO, 4xAO								N1
DIGITÁLNÍ VÝSTUPY								
E+24V	DO0.0	DO0.1	DO0.2	DO0.3	DO0.4	DO0.5	DO0.6	DO0.7
15	16	17	18	19	20	21	22	23



N _____


PE _____

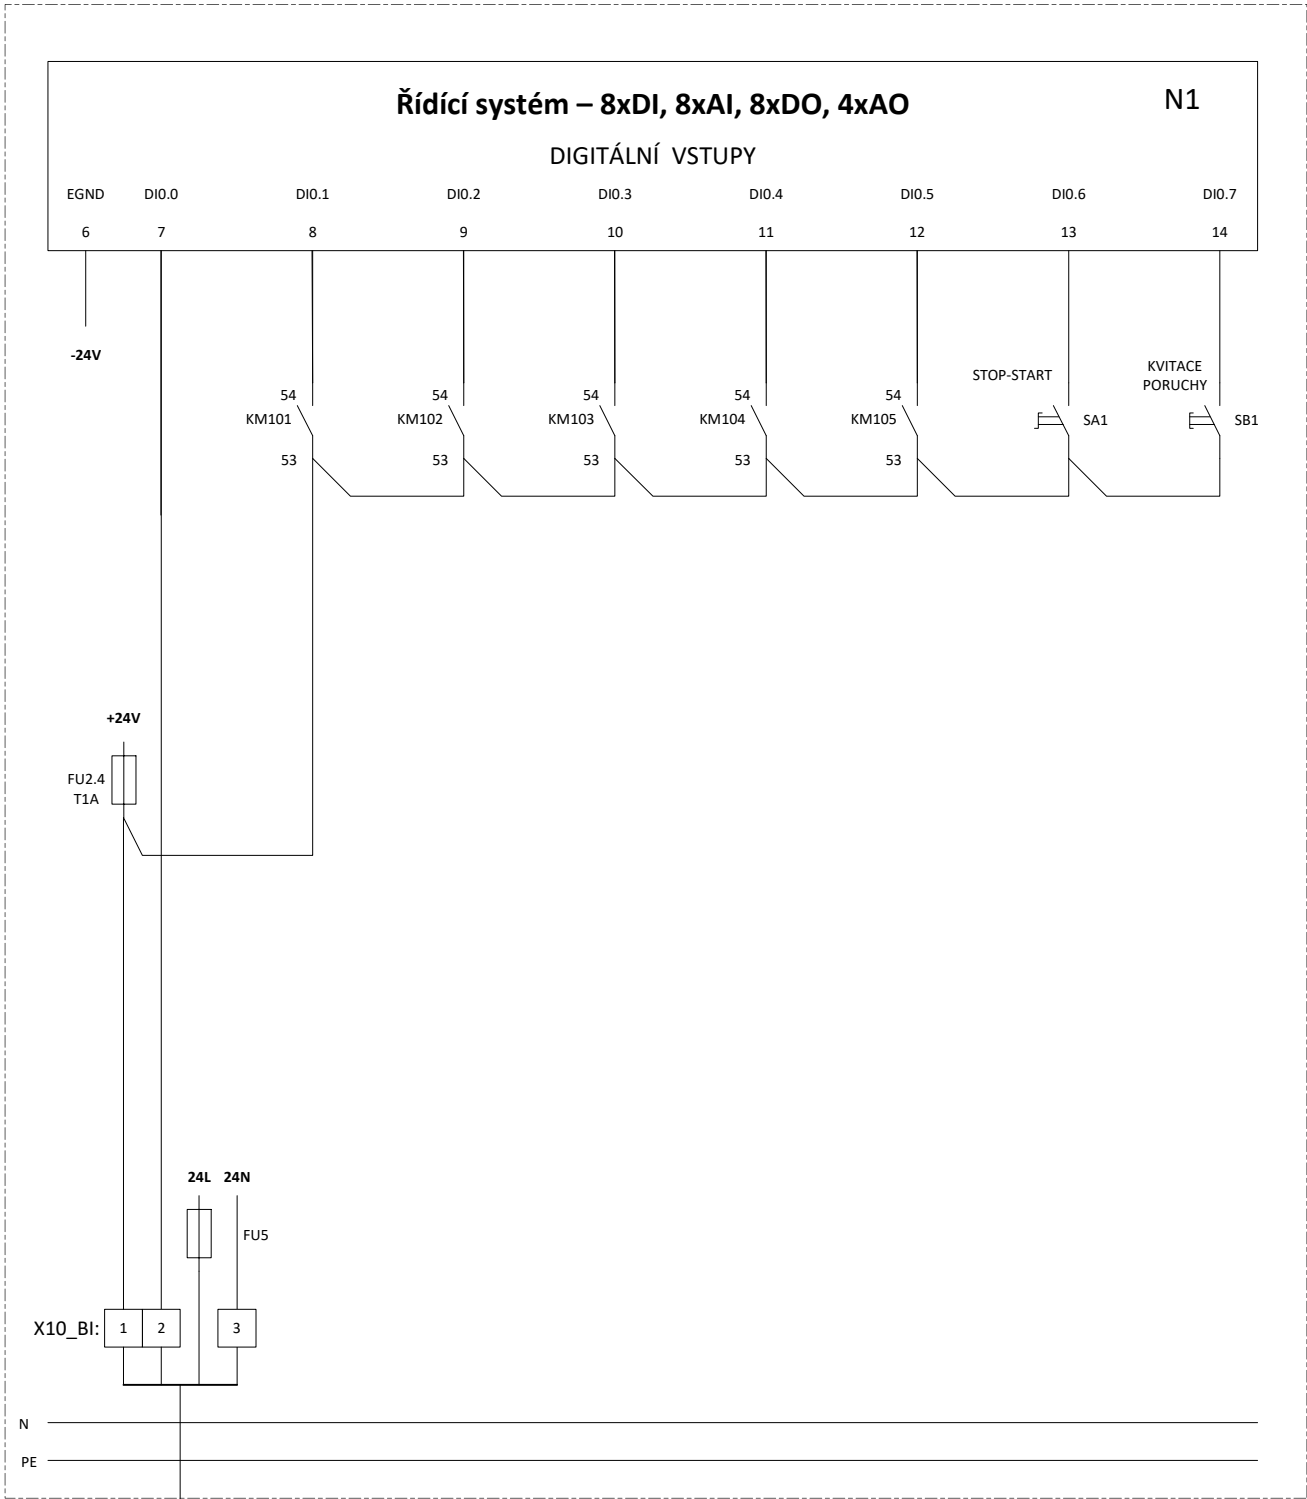

Řídicí systém – 8xDI, 8xAI, 8xDO, 4xAO

N1

ANALOGOVÉ VSTUPY

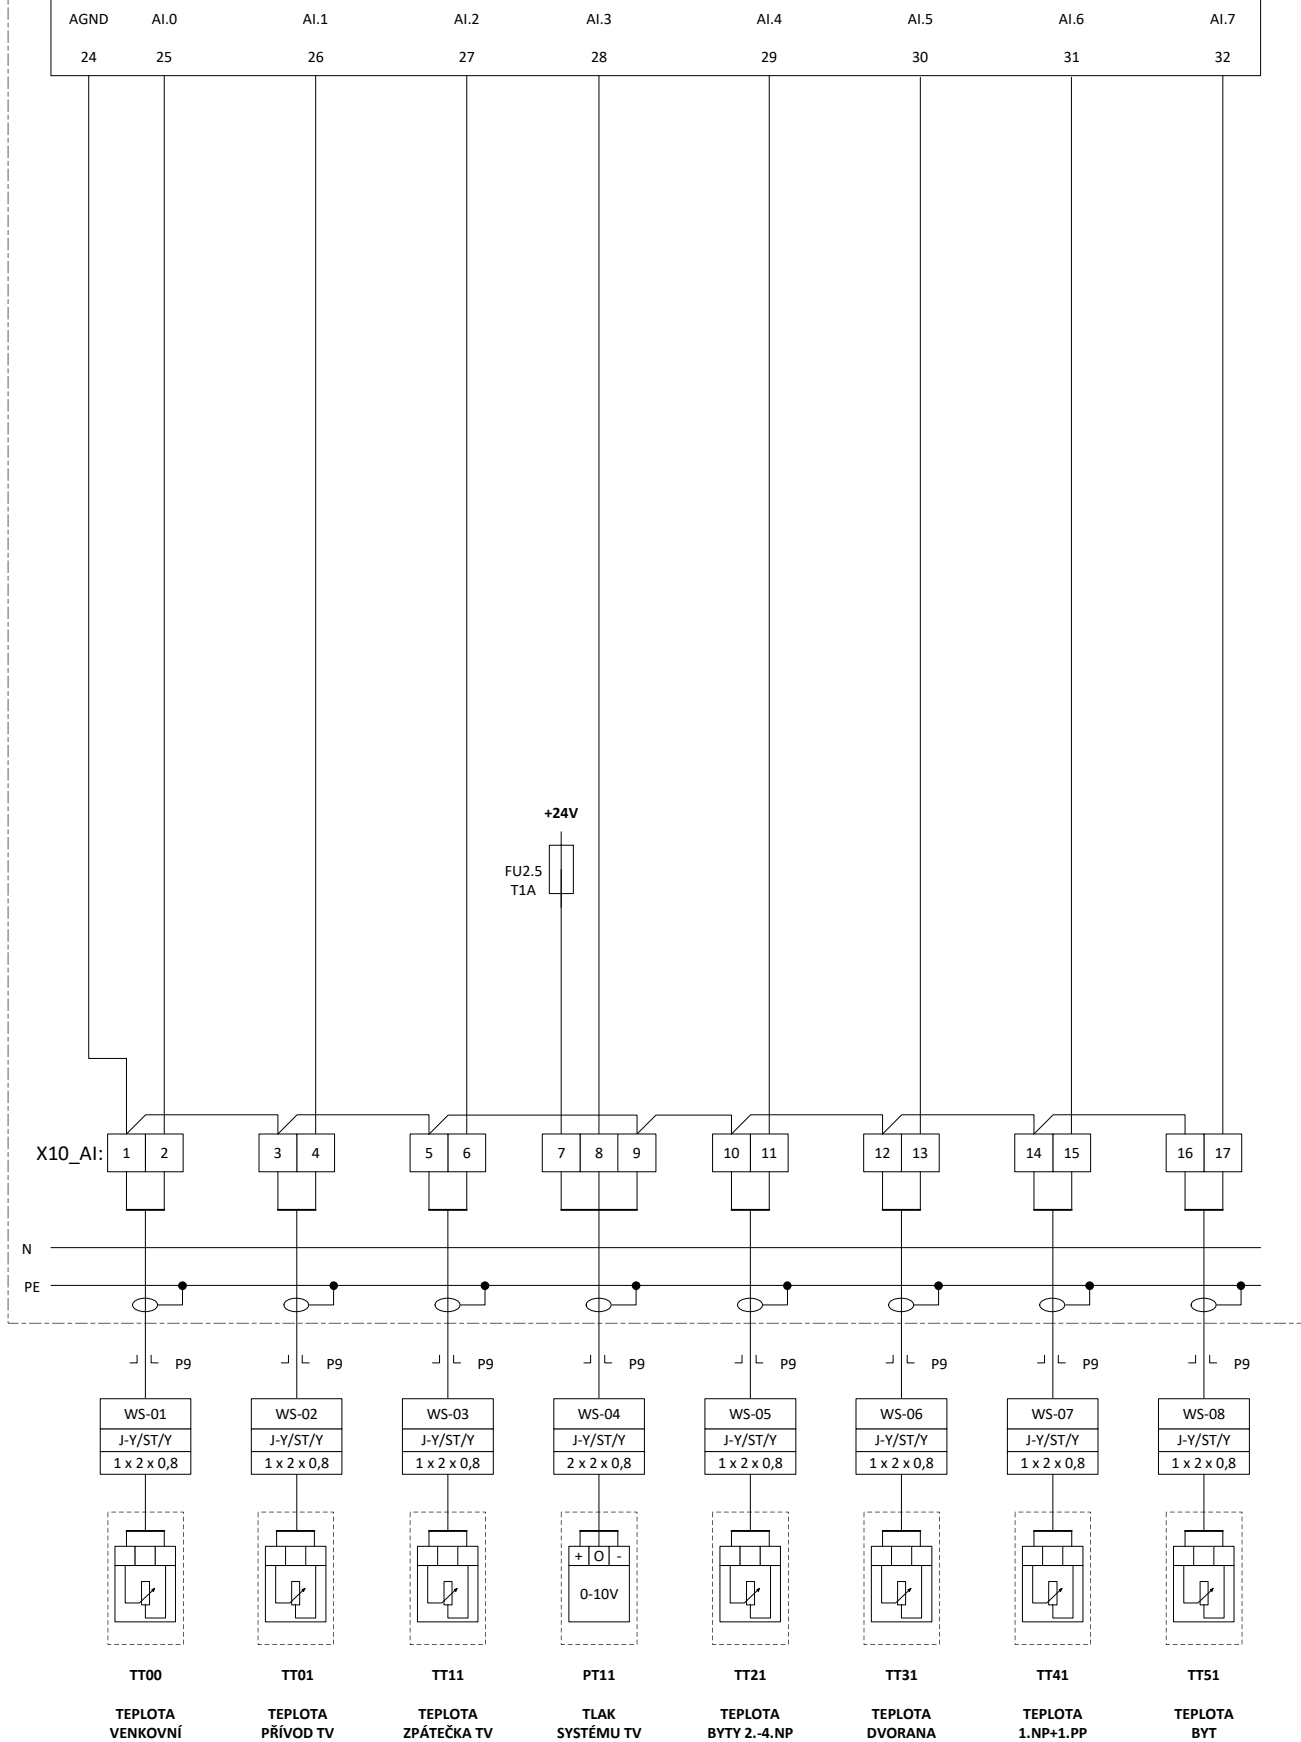

TRASKO

Na Nouzce 487/8, 682 01 Vyškov
T: 517 343 999 E: trasko@trasko.cz

STAVBA

VÝMĚNA ZDROJE VYTÁPĚNÍ a MaR
KOTELNY CZT

SCHEMA

ROZVADĚČ

ROZV.

DT1061

VYPRACOVAL

Jan Honek

DATUM



31.1.2024



VÝKRES

D1.1-03

LIST Č.

10/13

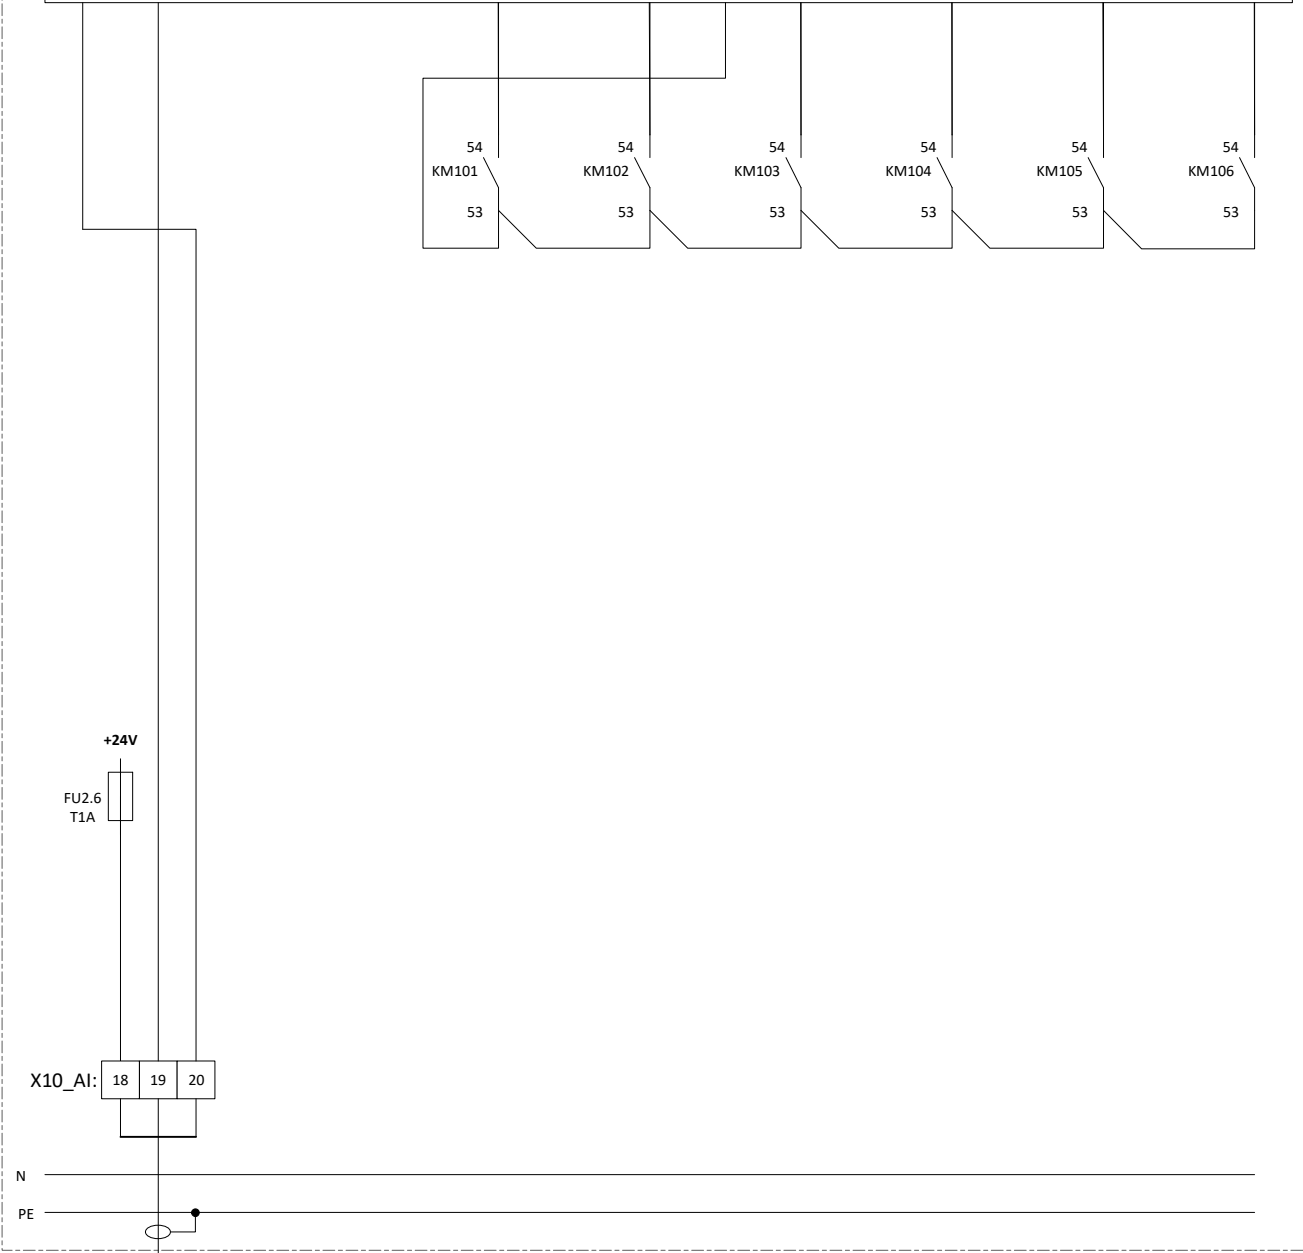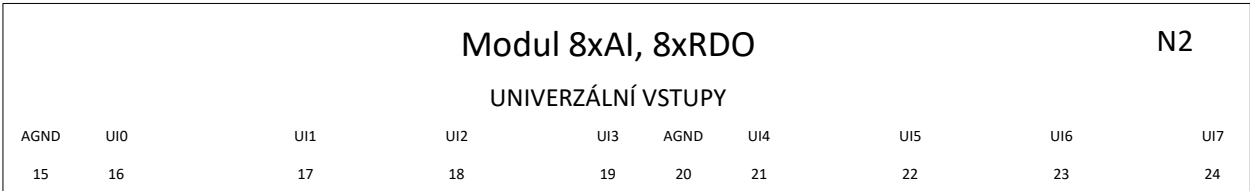

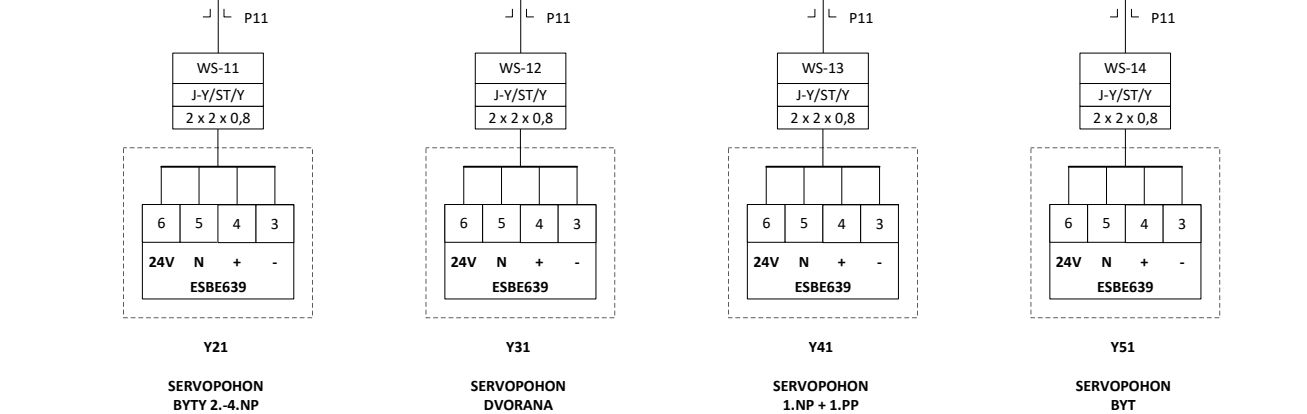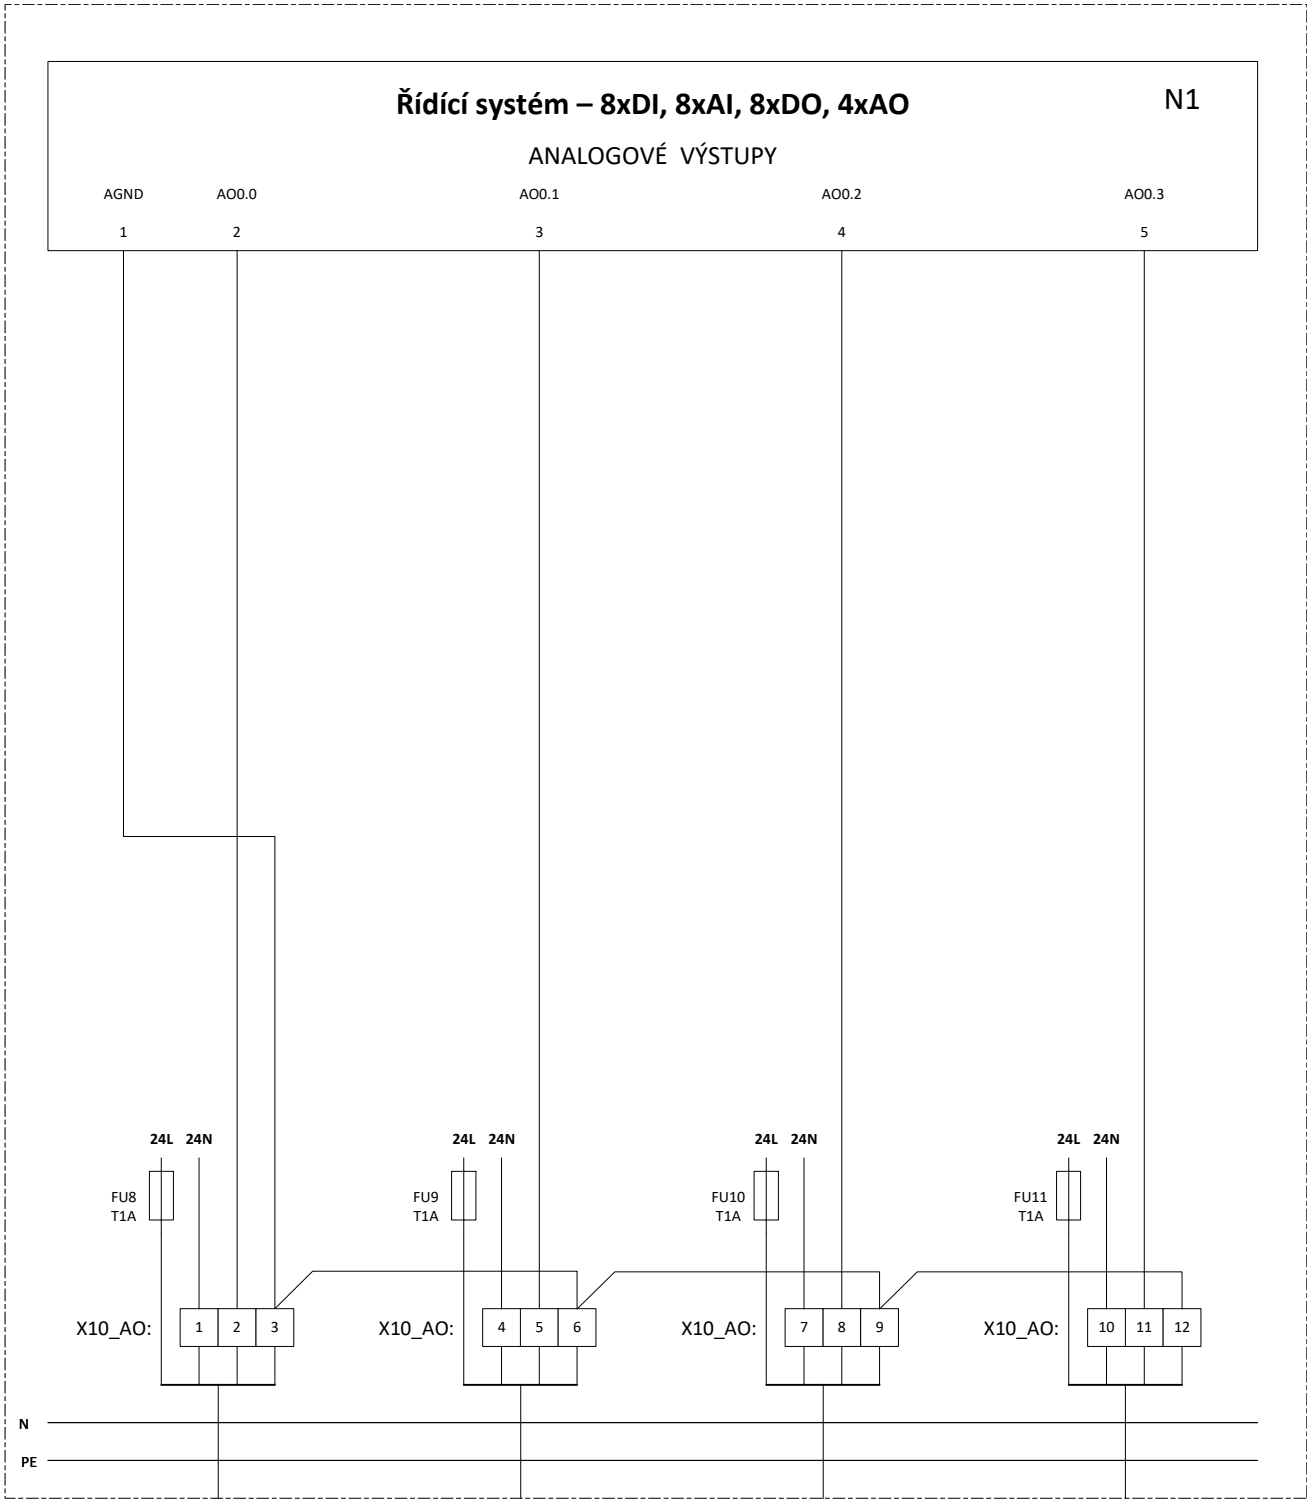

KOMUNIKACE A NAPÁJENÍ

