

# D1.1-05 Schéma zapojení DT530

## D1.1 Měření a regulace

### SO103 Úpravy domovních předávacích stanic

AKCE: **Výměna zdroje vytápění a MaR kotelny CZT  
ulice Okružní 882, Horažďovice**

INVESTOR: **město Horažďovice,  
Mírové náměstí 1,  
341 01 Horažďovice**

MÍSTO STAVBY: **Horažďovice**

ČÍSLO ZAKÁZKY: **PD-24-04-07**

VYPRACOVAL: **Jan Honek**

KONTROLOVAL: **Ing. Pavel Sklenář, TRASKO, a.s.  
Na Nouzce 487/8, 682 01 Vyškov**

STUPEŇ: **DPS**

DATUM: **05/2024**


POČET STRAN: **9**

PARÉ:




**ROZVADĚČ**


ROZVADĚČ NA OMÍTKU  
500/500/200  
NÁPLŇ ATYPICKÁ  
OZNAČENÍ **DT530**  
PŘÍVOD A VÝVODY **NAHOŘE**



NAPĚŤOVÁ SOUSTAVA :  
  
1NPE 230V, 50Hz TN-S  
OCHRANA PŘED NEBEZPEČNÝM DOTYKOVÝM NAPĚTÍM :  
ZÁKLADNÍ - AUTOMATICKÝM ODPOJENÍM OD ZDROJE


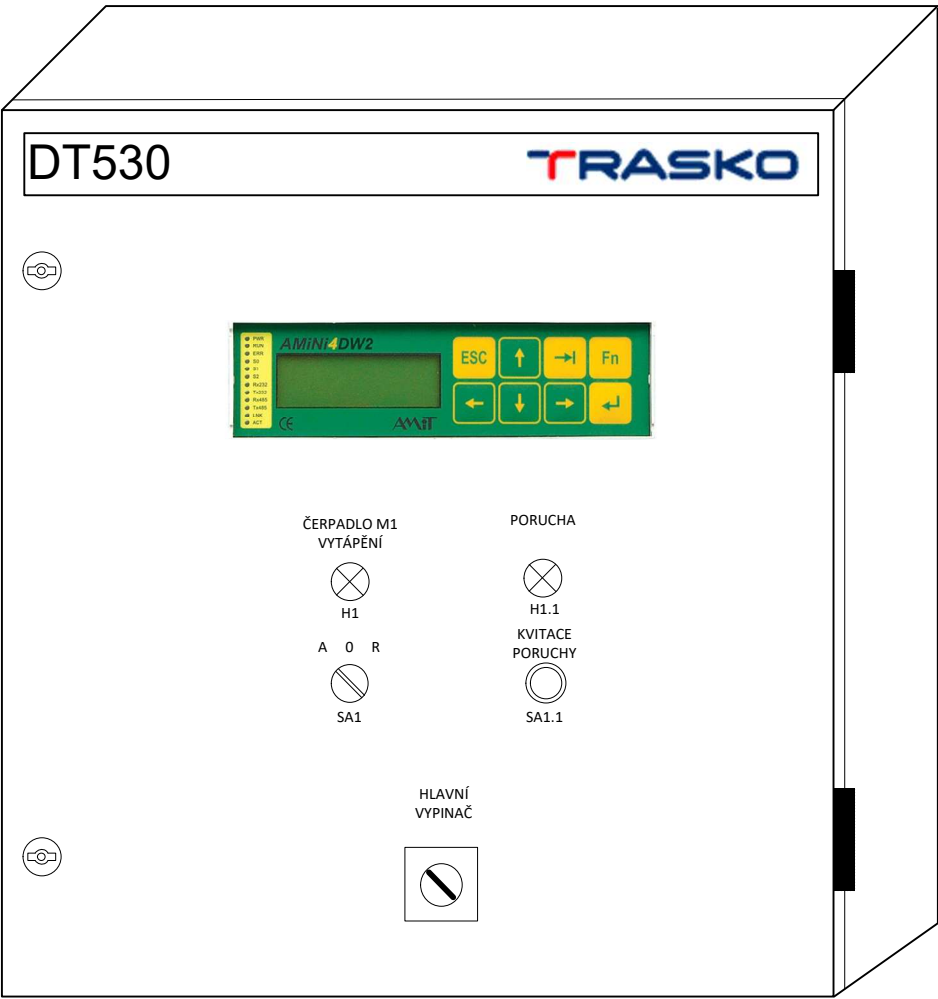




<b>TRASKO</b> Na Nouzce 487/8, 682 01 Vyškov T: 517 343 999 E: trasko@trasko.cz	STAVBA	BUDOVA	ROZV.	VYPRACOVAL	DATUM	VÝKRES	LIST Č.
	Horažďovice Úpravy domovních předávacích stanic	DPS 530	DT530	Jan Honek	05/2024	D1.1-05	2/9

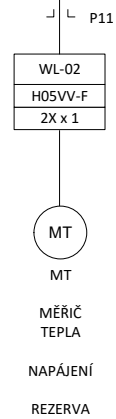
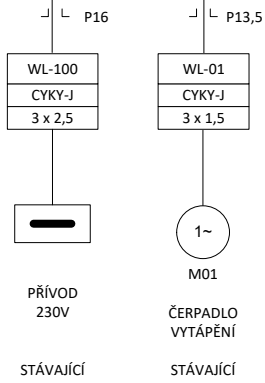
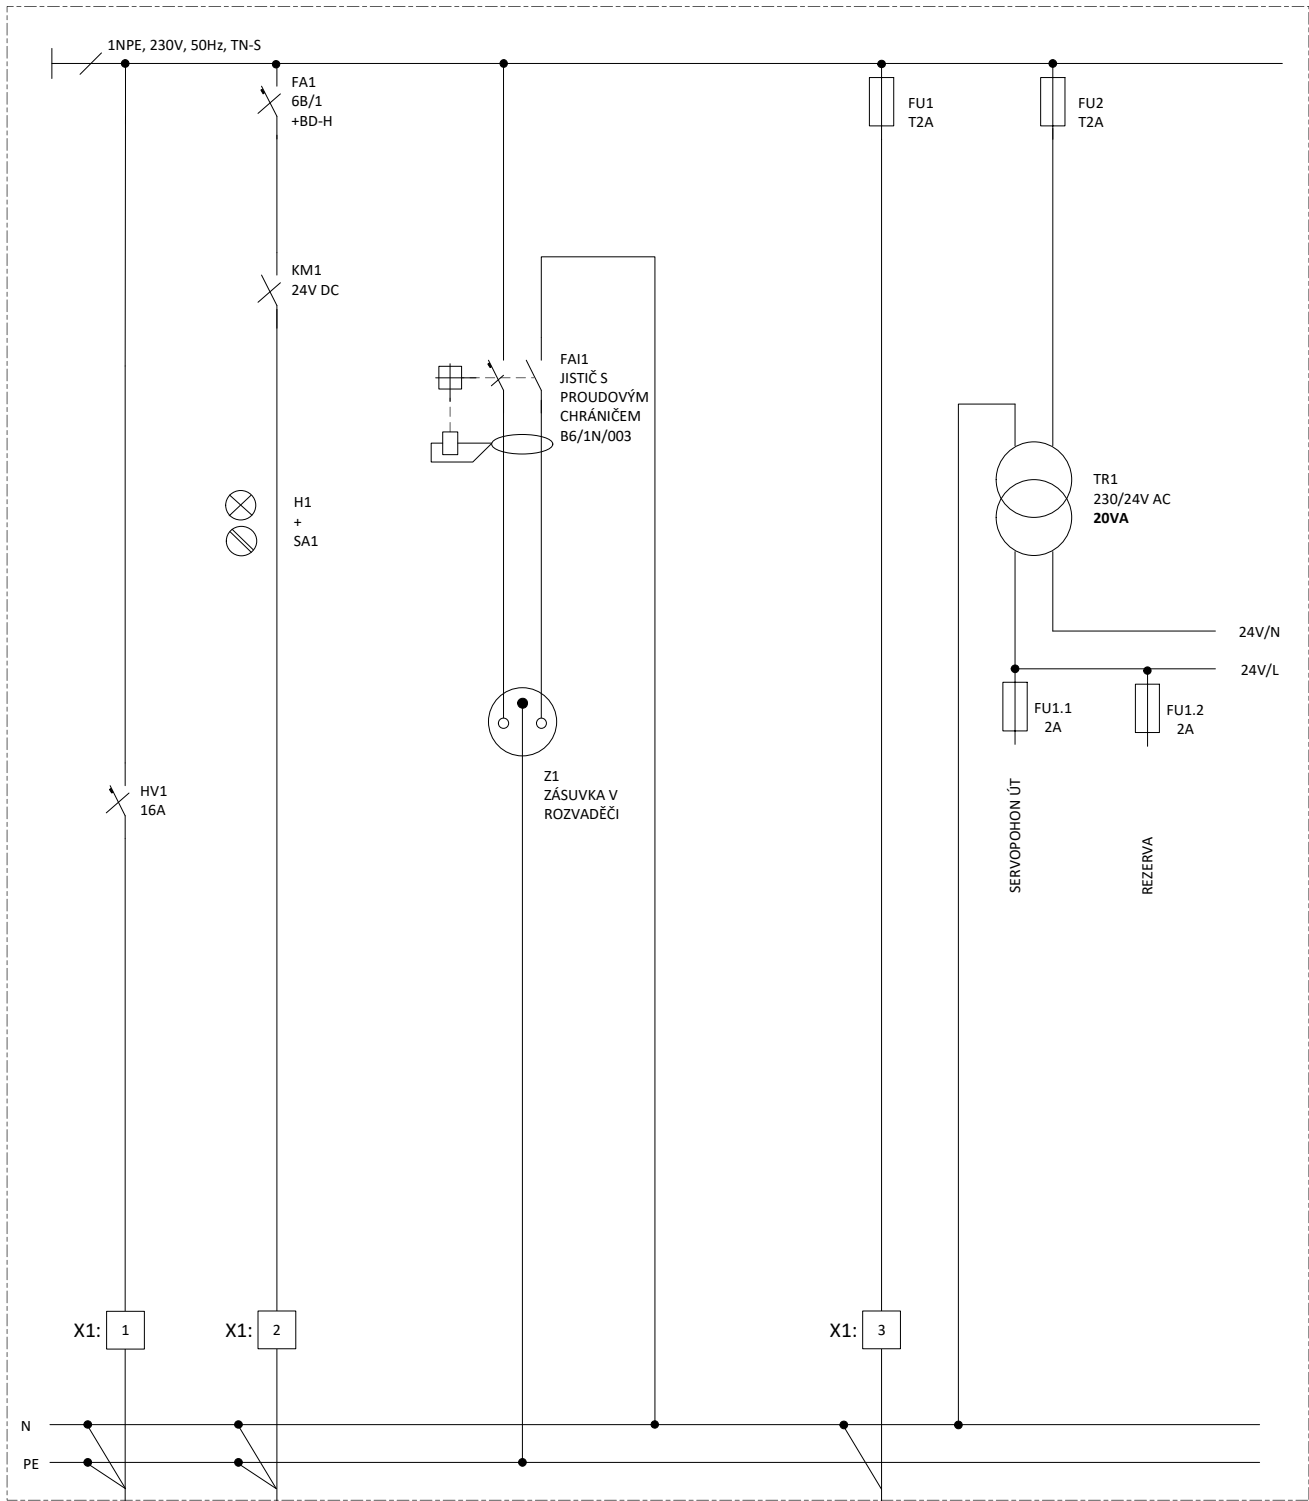


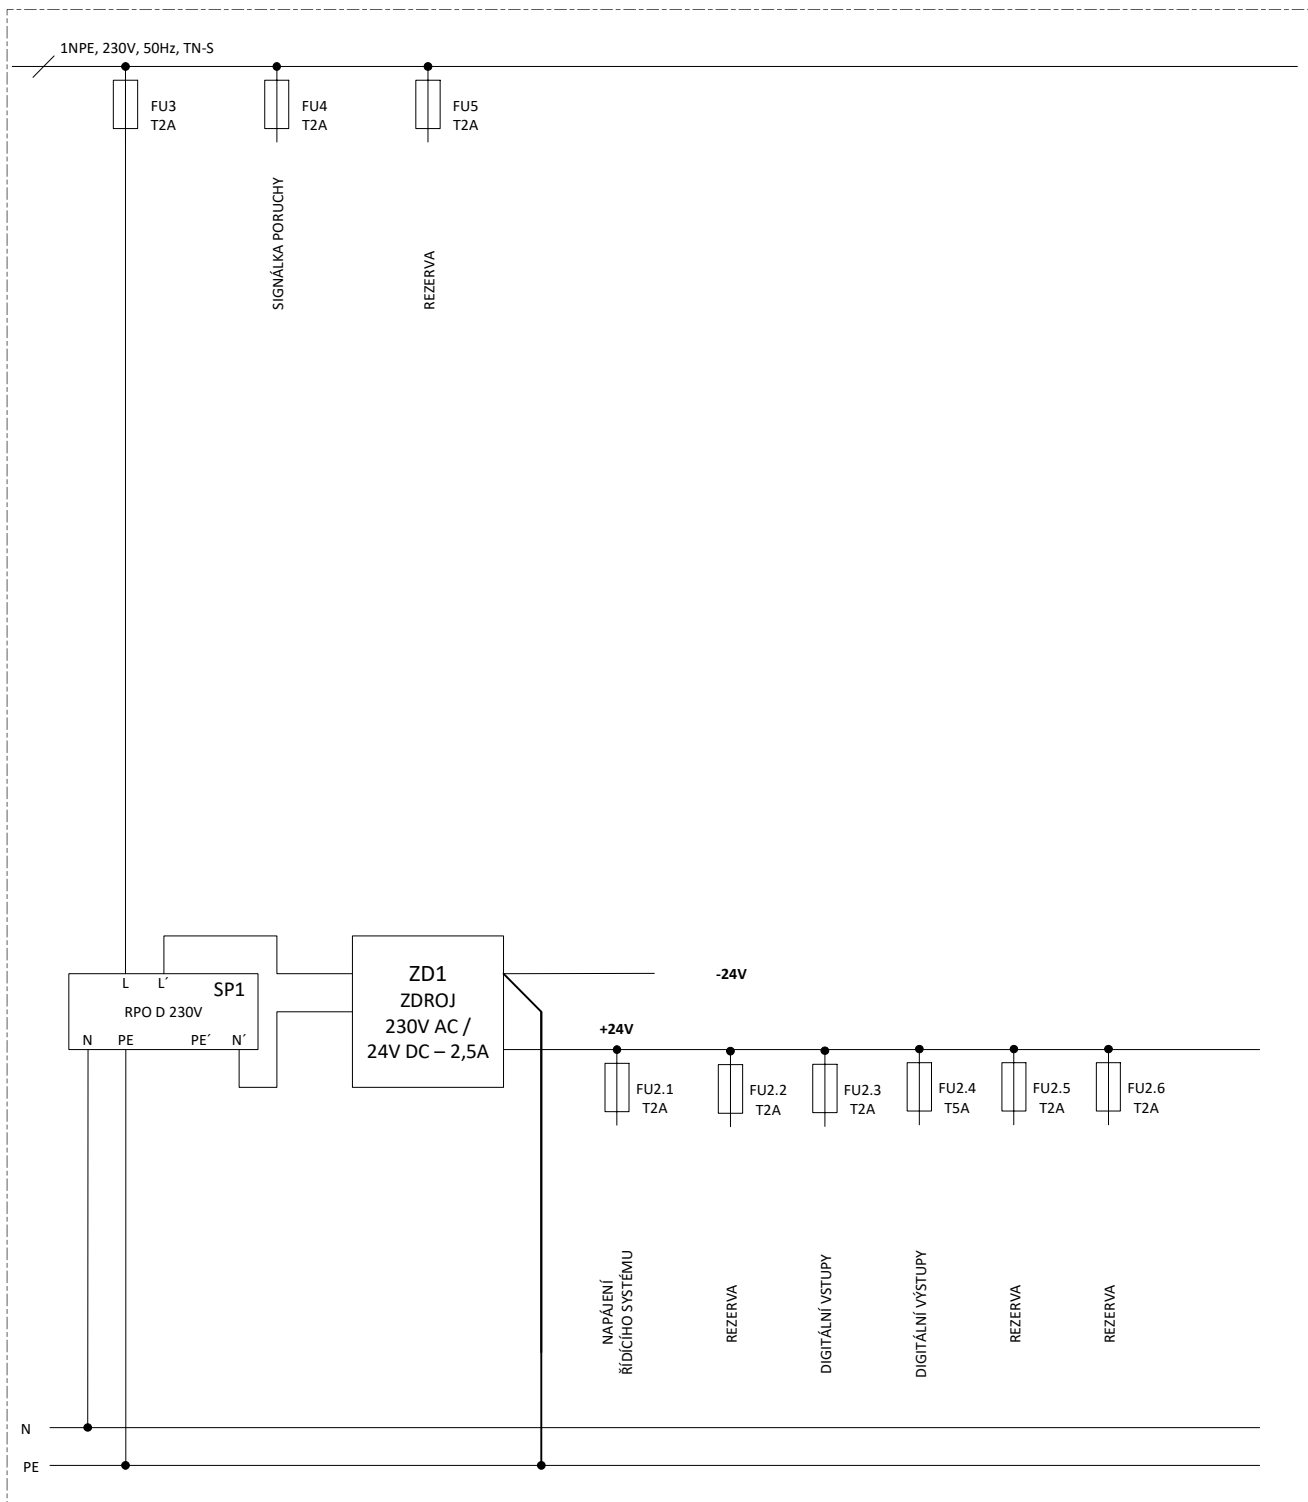

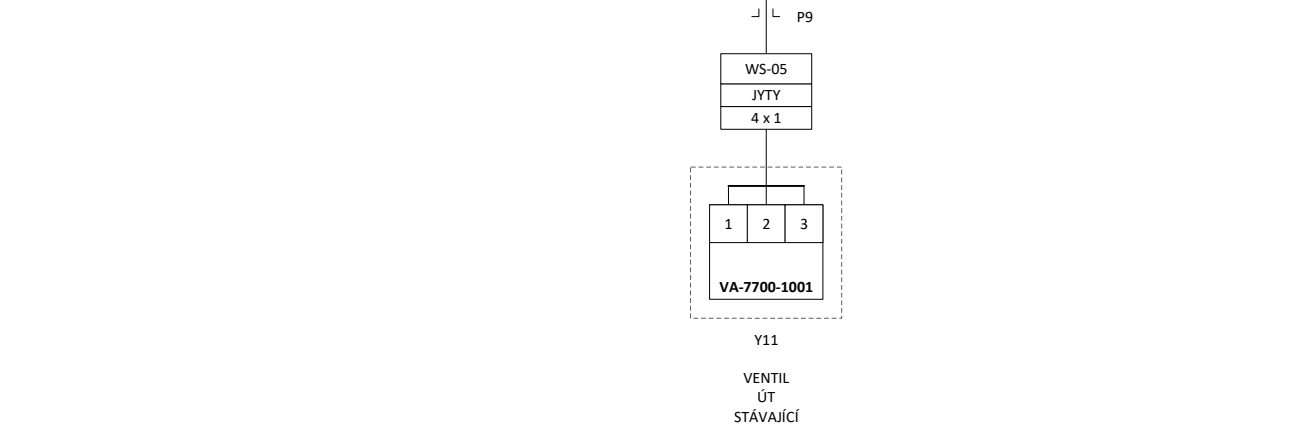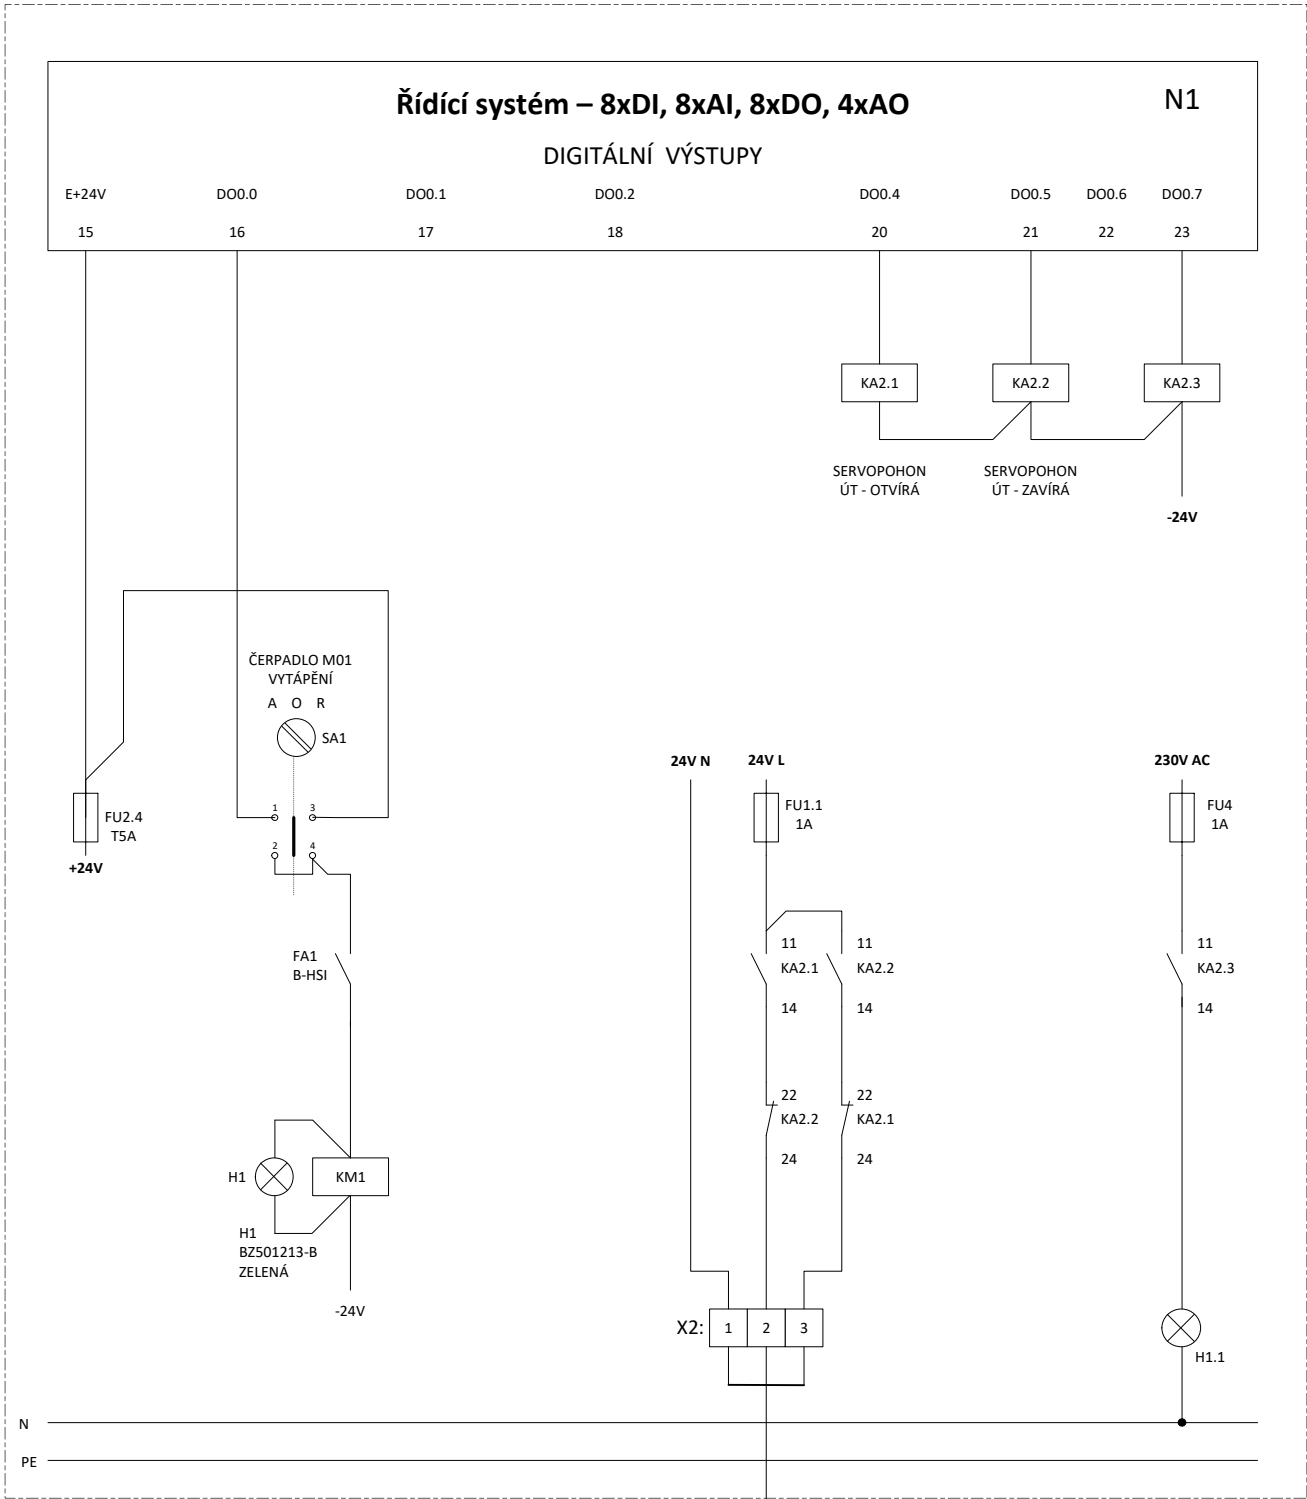

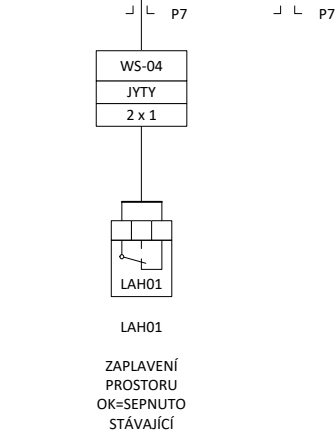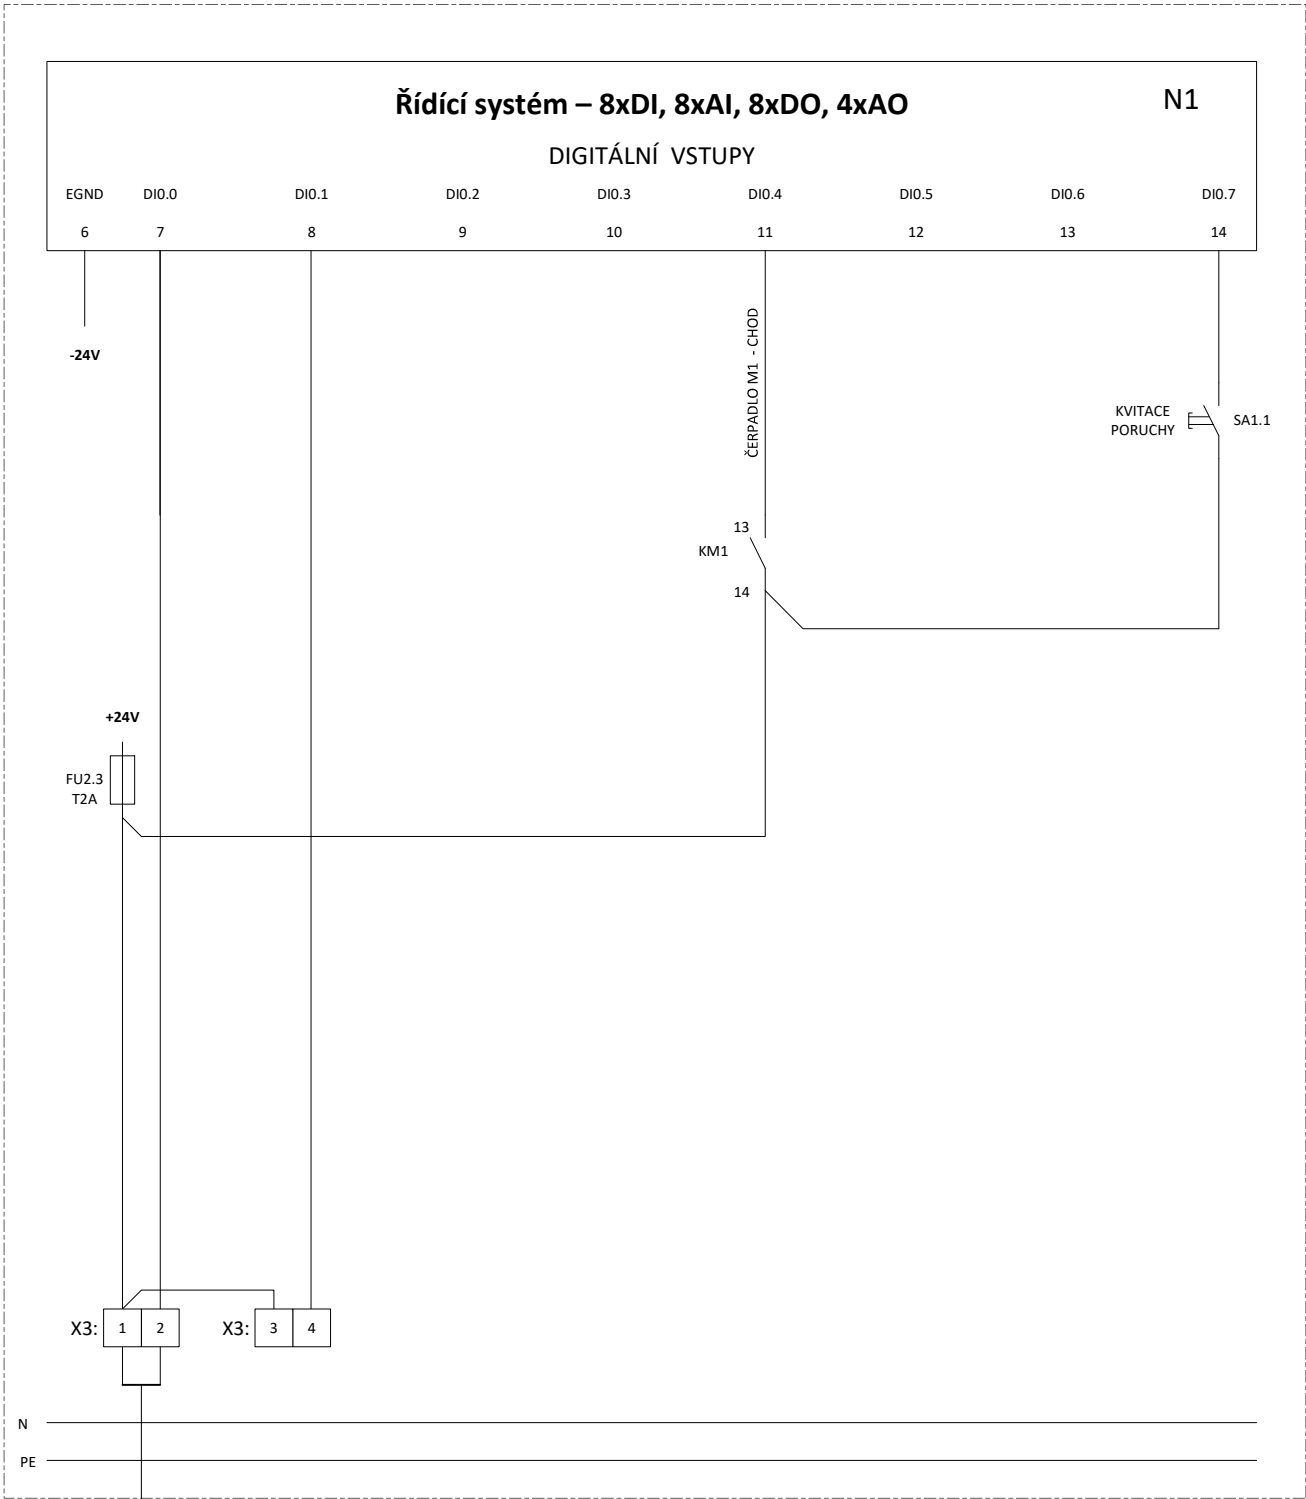

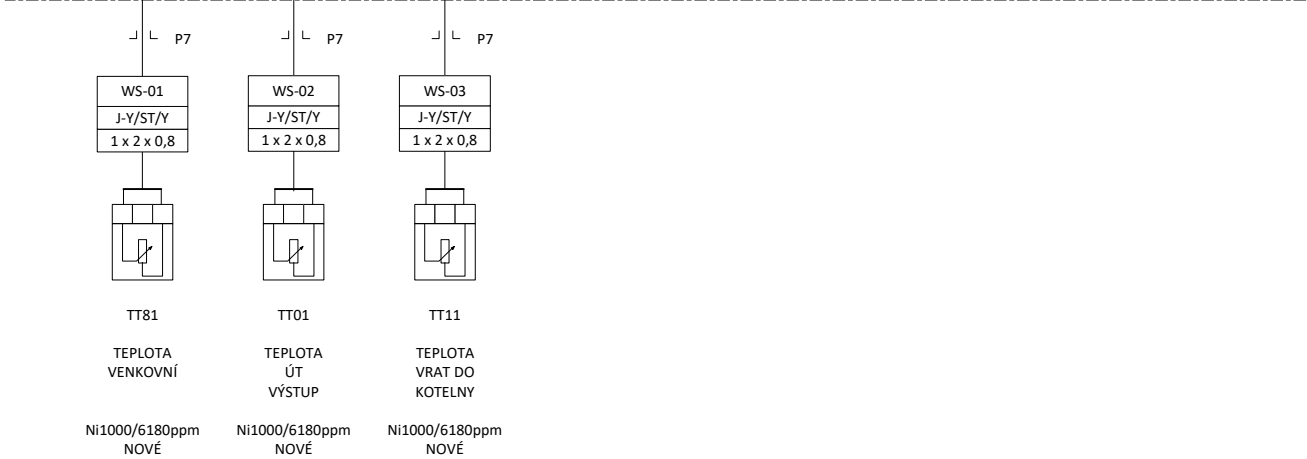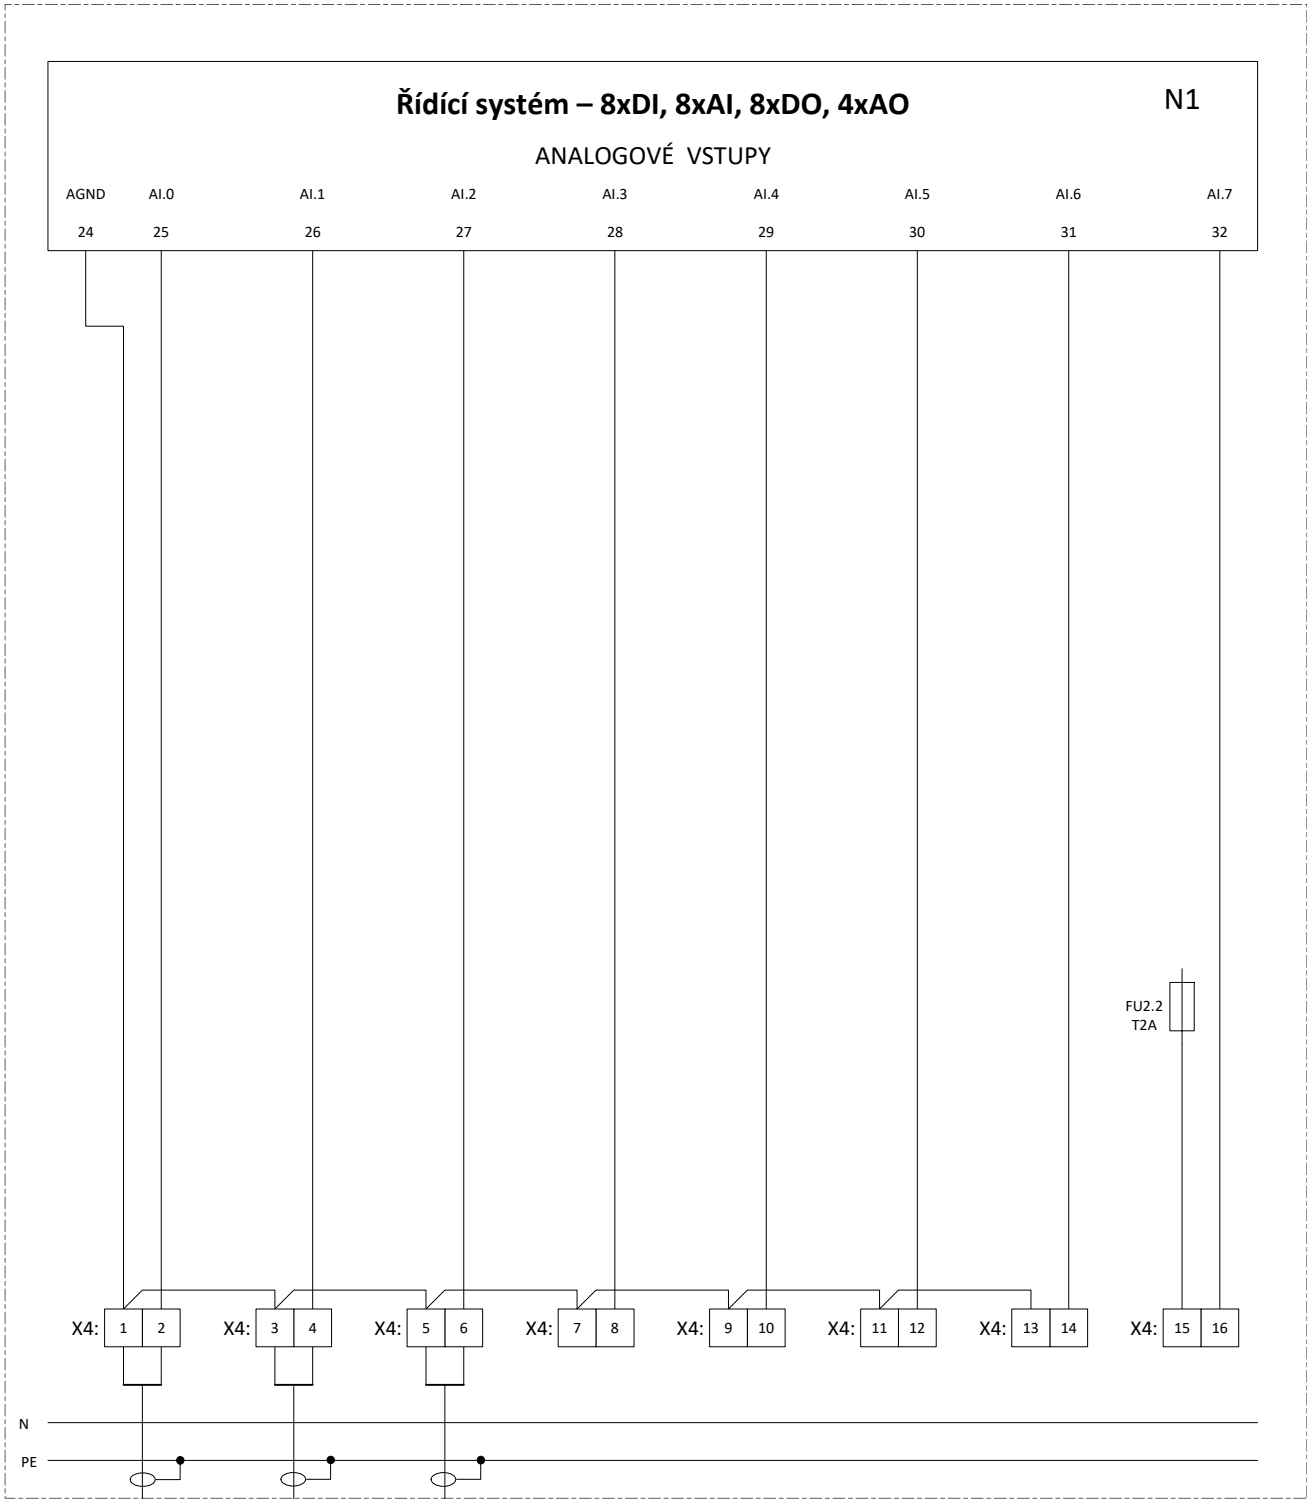

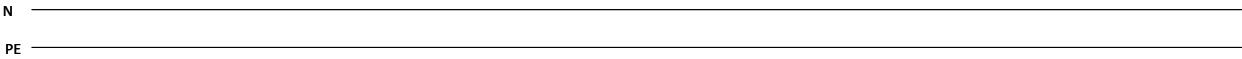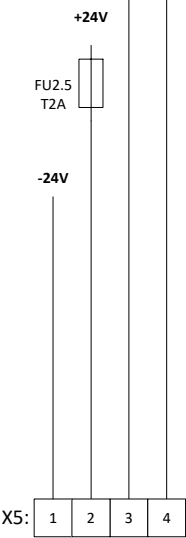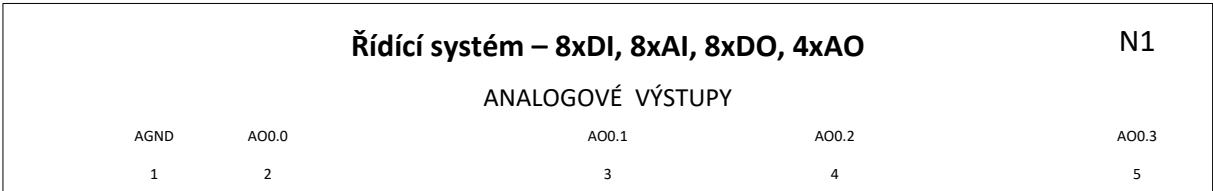



KOMUNIKACE A NAPÁJENÍ

