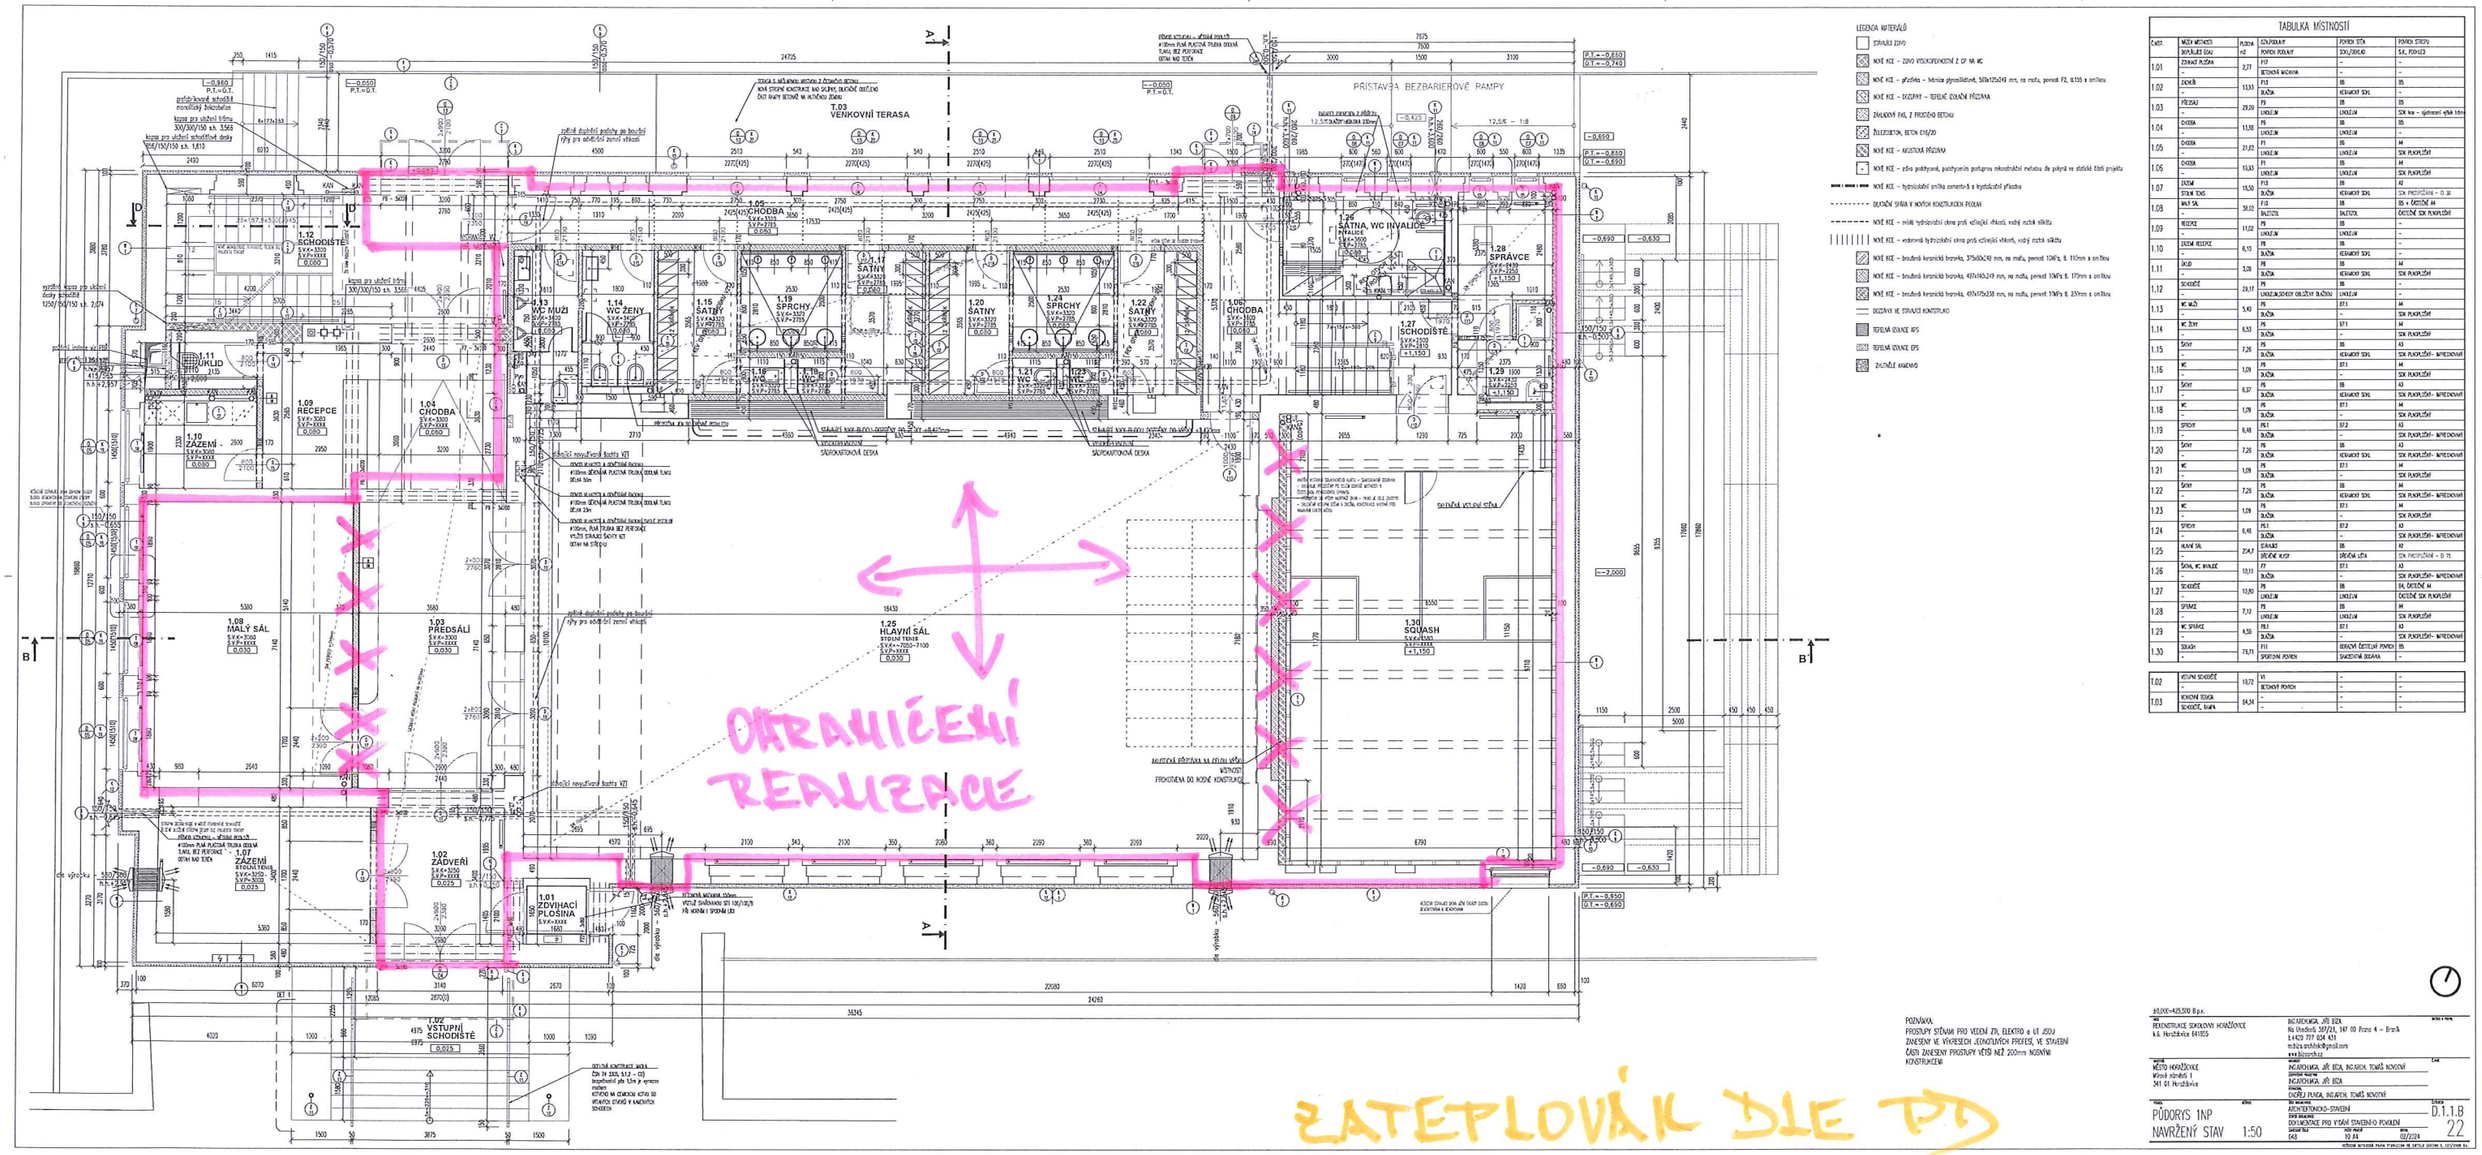

LEGENDA MATERIÁLŮ

- STÁVAJÍCÍ ZDIVO
- NOVÉ KCE – ZDIVO VYSOKOPEVNOSTNÍ Z CP NA MC
- NOVÉ KCE – příčka – tloušťka 100mm, 50dB/25dB dle, na rošt, pevnost P2, R/EI 15 s omítkou
- NOVÉ KCE – DOZDÍVKY – TEPELNĚ IZOLAČNÍ PŘÍZDIVKA
- ZÁKLADOVÝ PÁS, Z PROSTÉHO BETONU
- ŽELEZOBETON, BETON C16/20
- NOVÉ KCE – ADJUSTOVÁ PŘÍZDIVKA
- NOVÉ KCE – pilíře podpěrné, posílovacím postupem mikrotrhlinkové metodou dle pokynů ve statické části projektu
- NOVÉ KCE – hydroizolační stěrka cemento-b a hydroizolační přísada
- DEMOVÁNÍ STĚNA V NOVÝCH KONSTRUKCÍCH PODOBĚ
- NOVÉ KCE – otěruvzdorná betonová dlažba, vodní rustik silikátu
- NOVÉ KCE – vidlicová betonová dlažba pro vzdušní vlhkost, vodní rustik silikátu
- NOVÉ KCE – dřevěná konstrukční borovice, 375x100x240 mm, na rošt, pevnost 10MPa, R. 110mm s omítkou
- NOVÉ KCE – dřevěná konstrukční borovice, 437x143x219 mm, na rošt, pevnost 10MPa R. 170mm s omítkou
- NOVÉ KCE – dřevěná konstrukční borovice, 437x175x238 mm, na rošt, pevnost 10MPa R. 230mm s omítkou
- DOZDÍVKY NE STÁVAJÍCÍ KONSTRUKCI
- TEPELNÁ IZOLACE XPS
- TEPELNÁ IZOLACE EPS
- ZÁKLADOVÉ KAMENIVO

TABULKA MÍSTNOSTÍ

ČÍSLO	NÁZEV MÍSTNOSTI	PLOCHA	ZÁKLADOVÝ	POVRCH STĚN	POVRCH STROPU
	NOVÉ/LEGENDA	m2	POVRCH PODLAHY	ZÁKLADOVÉ	SÁDRA, POHLED
1.01	ZDVIHACÍ PLOŠINA	2,27	P17	-	-
	-		BETONOVÁ MLČENKA	-	-
1.02	ZÁDVEŘÍ	11,53	P13	B5	B5
	-		DLAŽBA	KERAMICKÝ SOKL	-
1.03	PŘEDSÁLÍ	29,09	P9	B5	B5
	-		LINOLEUM	LINOLEUM	SDK bez – zjednocení výšek hlav
1.04	CHODBA	11,58	P9	B5	B5
	-		LINOLEUM	LINOLEUM	-
1.05	CHODBA	21,12	P1	B5	M
	-		LINOLEUM	LINOLEUM	SDK PLAVOUŠÍ
1.06	CHODBA	11,53	P1	B5	M
	-		LINOLEUM	LINOLEUM	SDK PLAVOUŠÍ
1.07	ZÁZEMÍ	19,50	P13	B5	A2
	ÚKLIM ÚKOS		DLAŽBA	KERAMICKÝ SOKL	SDK PROTIPOŽÁR – D 30
1.08	MALÝ SÁL	38,02	P13	B5	B5 + ČOČOVÉ M
	-		BALTÝZOL	BALTÝZOL	OČOVÉ SDK PLAVOUŠÍ
1.09	RECEPCE	11,02	P9	B5	-
	-		LINOLEUM	LINOLEUM	-
1.10	ZÁZEMÍ RECEPCE	8,12	P9	B5	-
	-		DLAŽBA	KERAMICKÝ SOKL	-
1.11	ÚKLID	3,28	P9	B5	M
	-		DLAŽBA	KERAMICKÝ SOKL	SDK PLAVOUŠÍ
1.12	SCHODIŠTĚ	28,17	P9	B5	-
	-		LINOLEUM/DEKORY OBLÉČENÍ SCHODŮ	LINOLEUM	-
1.13	WC MUŽI	5,40	P9	EP3	M
	-		DLAŽBA	-	SDK PLAVOUŠÍ
1.14	WC ŽENY	6,53	P9	EP3	M
	-		DLAŽBA	-	SDK PLAVOUŠÍ
1.15	SPRCHY	7,26	P9	B5	A3
	-		DLAŽBA	KERAMICKÝ SOKL	SDK PLAVOUŠÍ- NÁTĚROVÝ
1.16	WC	1,09	P9	EP3	M
	-		DLAŽBA	-	SDK PLAVOUŠÍ
1.17	SPRCHY	6,37	P9	B5	A3
	-		DLAŽBA	KERAMICKÝ SOKL	SDK PLAVOUŠÍ- NÁTĚROVÝ
1.18	WC	1,09	P9	EP3	M
	-		DLAŽBA	-	SDK PLAVOUŠÍ
1.19	SPRCHY	8,48	P9,1	EP2	A3
	-		DLAŽBA	-	SDK PLAVOUŠÍ- NÁTĚROVÝ
1.20	SPRCHY	7,26	P9	B5	A3
	-		DLAŽBA	KERAMICKÝ SOKL	SDK PLAVOUŠÍ- NÁTĚROVÝ
1.21	WC	1,09	P9	EP3	M
	-		DLAŽBA	-	SDK PLAVOUŠÍ
1.22	SPRCHY	7,26	P9	B5	M
	-		DLAŽBA	KERAMICKÝ SOKL	SDK PLAVOUŠÍ- NÁTĚROVÝ
1.23	WC	1,09	P9	EP3	M
	-		DLAŽBA	-	SDK PLAVOUŠÍ
1.24	SPRCHY	8,48	P9,1	EP2	A3
	-		DLAŽBA	-	SDK PLAVOUŠÍ- NÁTĚROVÝ
1.25	HLAVNÍ SÁL	234,7	STÁVAJÍCÍ	B5	A2
	-		SPECIÁLNÍ KCE	SPECIÁLNÍ LEŠTA	SDK PROTIPOŽÁR – D 75
1.26	SPRCHY, WC INVALIDÉ	10,11	P9	EP3	A3
	-		DLAŽBA	-	SDK PLAVOUŠÍ- NÁTĚROVÝ
1.27	SCHODIŠTĚ	10,80	P9	B5	B4, ČOČOVÉ M
	-		LINOLEUM	LINOLEUM	OČOVÉ SDK PLAVOUŠÍ
1.28	SPRÁVCE	7,12	P9	B5	M
	-		LINOLEUM	LINOLEUM	SDK PLAVOUŠÍ
1.29	WC SPRÁVCE	4,58	P9,1	EP3	A3
	-		DLAŽBA	-	SDK PLAVOUŠÍ- NÁTĚROVÝ
1.30	SQUASH	78,71	P11	KERAMIKA ČEŠTĚNÍ POVRCH	B5
	-		SPORTOVNÍ POVRCH	SKLADOVÁ DESKA	-

T.02	VSTUPNÍ SCHODIŠTĚ	13,72	V1	-	-
	-		BETONOVÝ POVRCH	-	-
T.03	VENKOVNÍ TERASA	54,24	-	-	-
	SCHODIŠTĚ, RAMPA		-	-	-

POZNÁMKA:
PROSTUPY STĚNAMI PRO VEDENÍ ZTI, ELEKTRO a UT JSOU ZAKRESLENY VE VÝKRESECH JEDNOTLIVÝCH PROFESÍ, VE STAVEBNÍ ČÁSTI ZAKRESLENY PROSTUPY VĚTŠÍ NEŽ 200mm NOSNÝMI KONSTRUKCEMI

±0,000=435,500 B.p.v.

AKCE: REKONSTRUKCE SOKOLOVNY HORŽĎOVICE k.ú. Horažďovice 641005	ARCHITEKTONICKO-STAVEBNÍ DOKUMENTACE PRO VYDÁNÍ STAVEBNÍHO POVOLENÍ	D.1.1.B
		22

ING.ARCH.MGA. JIŘÍ BÍZA, Na Předním 3972/21, 147 00 Praha 4 – Braník, tel.+420 777 024 431, mail:s.archikr@gmail.com

MÍSTO HORAŽĎOVICE, Mírové náměstí 1, 341 01 Horažďovice

ING.ARCH.MGA. JIŘÍ BÍZA, ING.ARCH. TOMÁŠ NOVOTNÝ

ING.ARCH.MGA. JIŘÍ BÍZA

ČKAIT PAUDA, ING.ARCH. TOMÁŠ NOVOTNÝ

PŮDORYS 1NP NAVRŽENÝ STAV 1:50

STAVEBNÍ ÚŘAD: 10 A4 02/2024

20.1.25

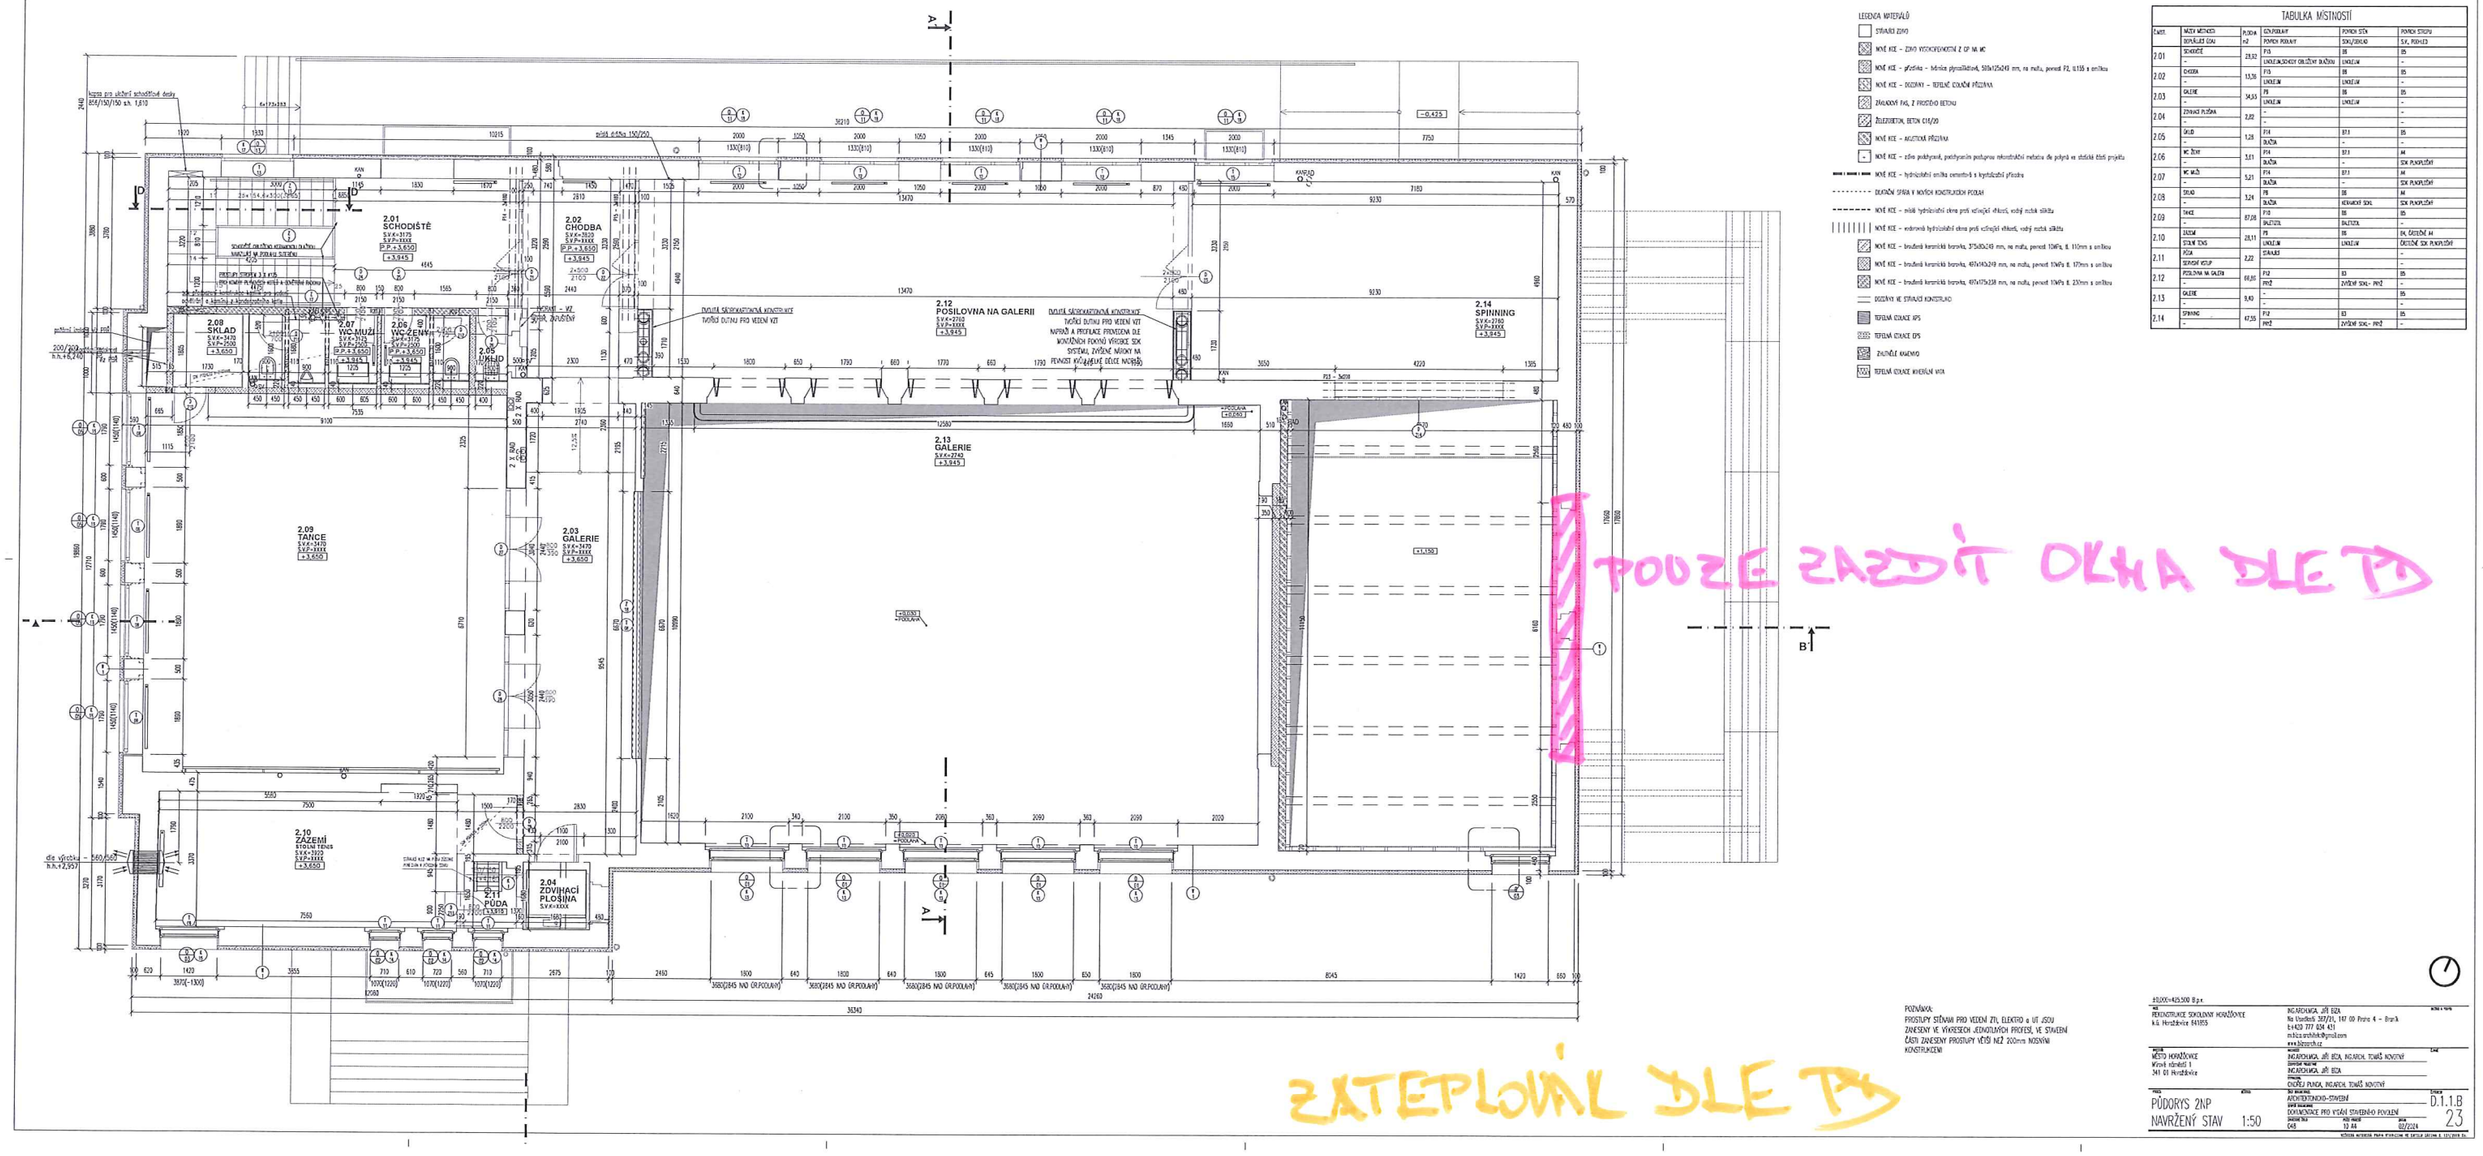

LEGENDA MATERIÁLŮ

- STÁVAJÍCÍ ZDIVO
- NOVÉ KCE – ZDIVO VYSOKOPEVNOSTNÍ Z CP NA MC
- NOVÉ KCE – příčka – tvárnice pórobetonové, 500x125x249 mm, na malty, pevnost P2, 0,135 s omítkou
- NOVÉ KCE – ZDIVO – ŘÍZENÉ ZDĚNÍ PŘÍČKAMI
- ZÁKLADOVÁ PAT. Z PROSTÉHO BETONU
- ŽELEZOBETON, BETON C16/20
- NOVÉ KCE – AKUSTICKÁ PŘÍČKA
- NOVÉ KCE – zóna podsypaná, postupným postupem rekonstrukční nebezpečí do pdpry ve stávající části projektu
- NOVÉ KCE – hydroizolační stěrka cementová s krystalizační přísadou
- DEMOLIČNÍ SPÁRA V NOVÝCH KONSTRUKCÍCH PODLAH
- NOVÉ KCE – nízké hydroizolační okna proti ucházející vlhkosti, vodní mrtvá skladba
- NOVÉ KCE – endorenová hydroizolační okna proti ucházející vlhkosti, vodní mrtvá skladba
- NOVÉ KCE – hrubená keramická hrovska, 375x50x249 mm, na malty, pevnost 10MPa tl. 110mm s omítkou
- NOVÉ KCE – hrubená keramická hrovska, 497x100x249 mm, na malty, pevnost 10MPa tl. 175mm s omítkou
- NOVÉ KCE – hrubená keramická hrovska, 497x175x238 mm, na malty, pevnost 10MPa tl. 230mm s omítkou
- DODATKY NE STÁVAJÍCÍ KONSTRUKCI
- TEPELNÁ IZOLACE XPS
- TEPELNÁ IZOLACE EPS
- ZÁKLADOVÉ KAMENIVO
- TEPELNÁ IZOLACE KAMENNÁ VATA

TABULKA MÍSTNOSTÍ

ČÍSLO	NÁZEV MÍSTNOSTI	PLOCHA	KONSTRUKCE	POVRCH STĚN	POVRCH STROPU
	DOKONČENÍ ZDIVA	m2	POVRCH PODLAHY	SDK/ZDIVO	S.K. PODHLED
2.01	SCHODIŠTĚ	28,92	P13	E1	E5
	-		LINOLEOVÝCH OBLŽENÍ SOKLŮ	LINOLEUM	-
2.02	CHODBA	13,76	P13	E1	E5
	-		LINOLEUM	LINOLEUM	-
2.03	GALERIE	54,55	P1	E1	E5
	-		LINOLEUM	LINOLEUM	-
2.04	ZDVIHACÍ PLOŠINA	2,82	-		-
	-		-	-	-
2.05	SKLAD	1,28	P14	EF1	E5
	-		DLAŽBA	-	-
2.06	WC ŽENY	3,01	P14	EF1	M
	-		DLAŽBA	-	SDK PLOVOUCÍ
2.07	WC MUŽI	3,21	P14	EF1	M
	-		DLAŽBA	-	SDK PLOVOUCÍ
2.08	SKLAD	3,24	P8	E1	M
	-		DLAŽBA	KERAMICKÝ SOKL	SDK PLOVOUCÍ
2.09	TANCE	87,05	P10	E1	E5
	-		DALTUZA	DALTUZA	-
2.10	ZÁZEMÍ	28,11	P1	E1	E4, ČÁSTEČNĚ M
	STOLNÍ TENIS		LINOLEUM	LINOLEUM	ČÁSTEČNĚ SDK PLOVOUCÍ
2.11	PŮDA	2,22	SYPANÉ		-
	-		-		-
2.12	TERASOVÝ KOLIP	69,81	P12	E1	E5
	POSILOVNA NA GALERII		PP2	ZVĚŘINĚ SDK1- PP2	-
2.13	-	3,40	-		E5
	GALERIE		-		-
2.14	-	47,35	P12	E1	E5
	SPINNING		PP2	ZVĚŘINĚ SDK1- PP2	-

POZNÁMKA:
PROSTUPY STĚNAMI PRO VEDENÍ ZTI, ELEKTRO a UT JSOU ZAKRESLENY VE VÝKRESECH JEDNOTLIVÝCH PROFESÍ, VE STAVEBNÍ ČÁSTI ZAKRESLENY PROSTUPY VĚTŠÍ NEŽ 200mm NOSNÝM KONSTRUKCEM

±0,000=425.500 B.p.v.

AKCE: REKONSTRUKCE SOKOLOVNY HORAŽĎOVICE k.ú. Horažďovice 693193	ARCHITEKTI: ING.ARCH.MGA. JIŘÍ BÍZA, Na Vlastině 369/31, 147 00 Praha 4 - Braník, t:+420 777 834 421, mail:o.zarchitekt@gmail.com, www.bizaarchitekt.cz
MÍSTO: MĚSTO HORAŽĎOVICE, Křivoklátská 1, 341 01 Horažďovice	AUTOŘI: ING.ARCH.MGA. JIŘÍ BÍZA, ING.ARCH. TOMÁŠ KOVOTNÝ; ZODP. PROJEKTANT: ING.ARCH.MGA. JIŘÍ BÍZA; STUPEŇ: ČNOŘELÝ PLNÁDA, ING.ARCH. TOMÁŠ KOVOTNÝ
PROJ.: PŮDORYS 2NP; STUPEŇ: NAVRŽENÝ STAV 1:50	BRANŽE: ARCHITEKTONICKO-STAVEBNÍ; ČÁST PROJEKTU: DOKUMENTACE PRO VYDÁNÍ STAVEBNÍHO POVOLENÍ; ČÍSLO VÝKRESU: D.1.1.B 23; DATUM: 07/2024; FORMÁT: A1; ČÍSLO ZAKÁZKY: 045; MĚŘÍTKO: 1:50

ZATEPLOVÁL DLE PD

PODZE ZAZDÍT OKNA DLE PD

20.1.25