1.PP

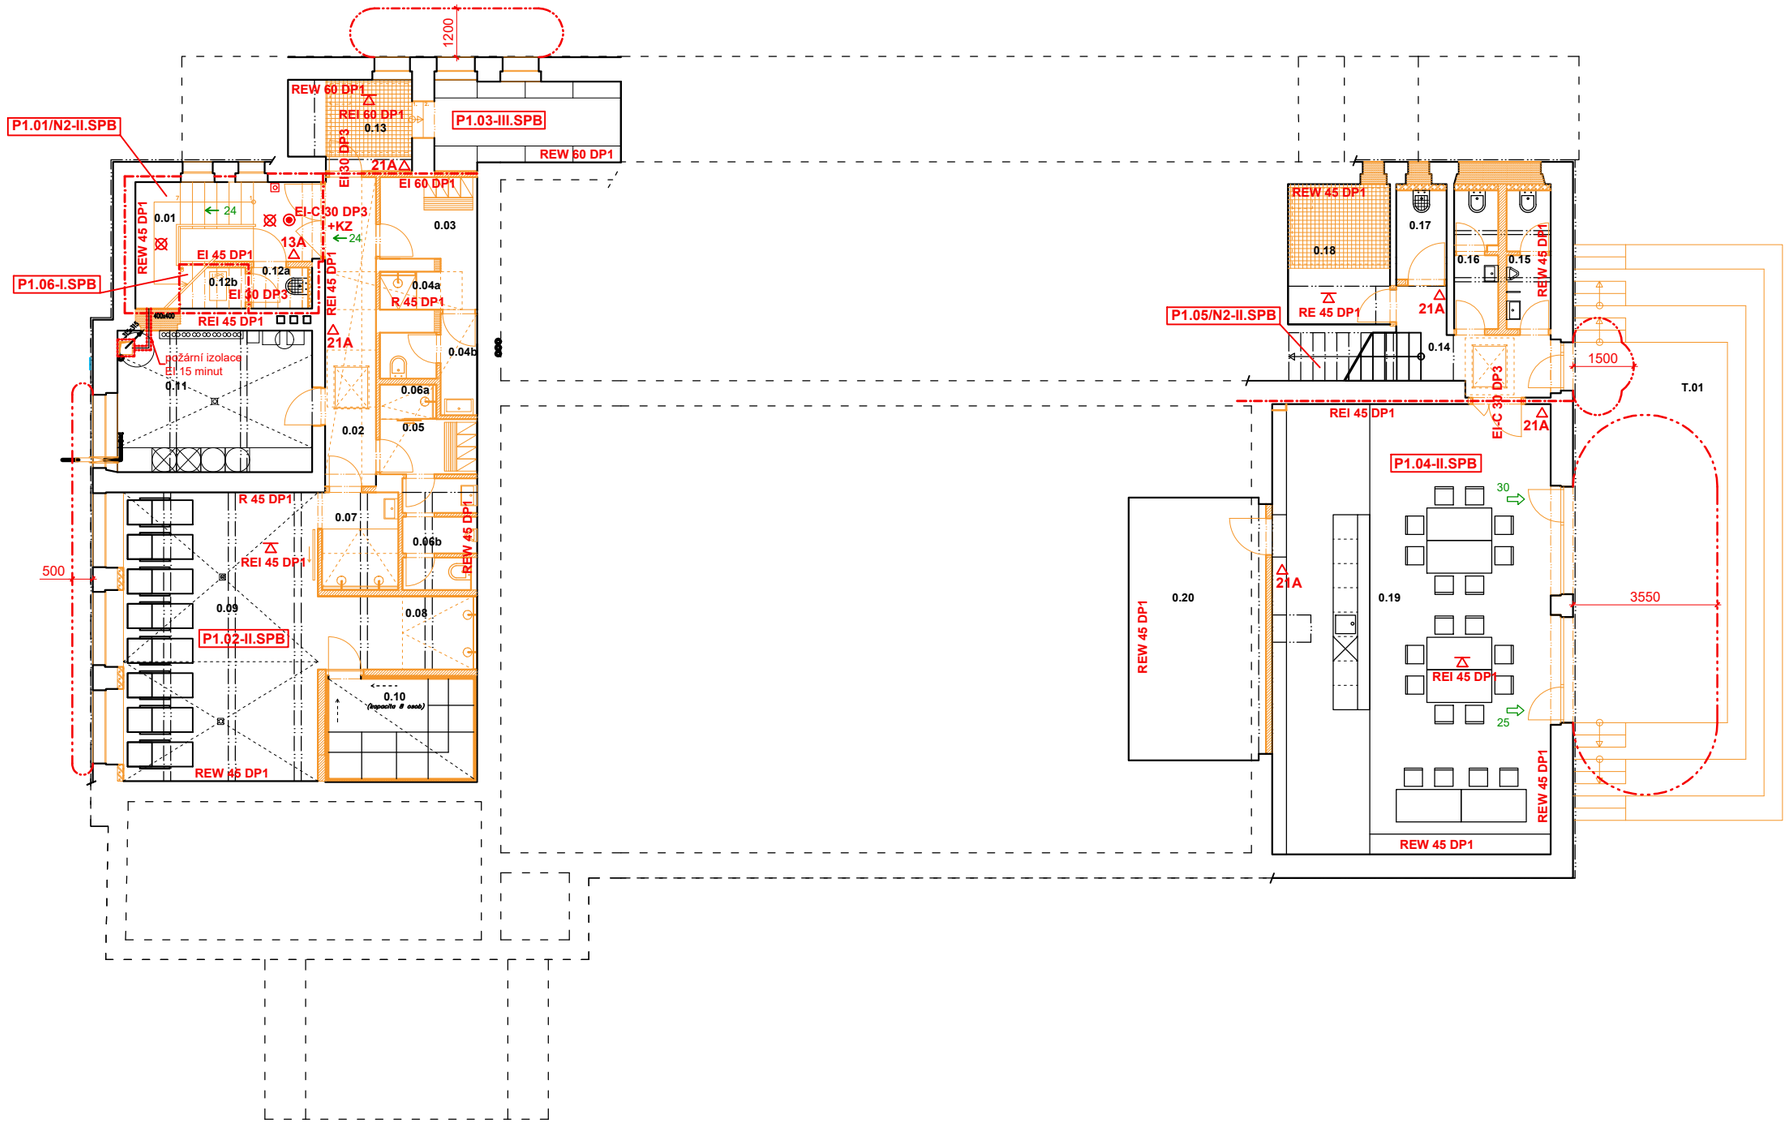

TABULKA MÍSTNOSTÍ		
Č.MÍST.	NÁZEV MÍSTNOSTI DOPLŇUJÍCÍ ÚDAJ	PLOCHA m2
0.01	SCHODIŠTĚ –	8,89
0.02	CHODBA –	10,17
0.03	ŠATNA ŽENY –	5,98
0.04a	SPRCHA ŽENY –	1,39
0.04b	WC ŽENY –	3,88
0.05	ŠATNA MUŽI –	3,30
0.06a	SPRCHA MUŽI –	1,18
0.06b	WC MUŽI –	4,71
0.07	OČISTNÉ SPRCHY –	4,51
0.08	OCHLAZOVNA –	7,96
0.09	ODPOČÍVÁRNA –	34,04
0.10	FINSKÁ SAUNA –	9,63
0.11	TECHNICKÁ MÍSTNOST –	16,88
0.12a	ÚKLID –	1,52
0.12b	UPS –	1,56
0.13	SKLAD ČERPACÍ STANICE	16,38
0.14	CHODBA –	8,72
0.15	WC MUŽI –	3,66
0.16	WC ŽENY –	3,61
0.17	ÚKLID –	2,71
0.18	SKLAD ČERPACÍ STANICE	8,66
0.19	SLOVÁCKÁ JIZBA –	77,33
0.20	SKLAD –	21,76
T.01	VENKOVNÍ SEZENÍ –	37,20

HRANICE PÚ

POŽÁRNĚ NEBEZPEČNÁ PROSTOR

NOUZOVÉ OSVĚTLENÍ S FUNKČNOSTÍ 60 MINUT

PŘENOSNÝ HASICÍ PŘÍSTROJ

OPTICKO - KOUŘOVÝ HLÁSIČ

KZ KOORDINÁTOR ZAVÍRÁNÍ

DÁLKOVÉ OVLÁDÁNÍ (TLAČÍTKO) VĚTRÁNÍ

LEGENDA MATERIÁLŮ

- STÁVAJÍCÍ ZDIVO
- NOVÉ KCE – ZDIVO VYSOKOPEVNOSTNÍ Z CP NA MC
- NOVÉ KCE – DOZDÍVKY – TVÁRNICE PLYNOSILIKÁT
- NOVÉ KCE – DOZDÍVKY – TEPELNĚ IZOLAČNÍ PŘIZDÍVKA
- NOVÉ KCE – AKUSTICKÁ PŘIZDÍVKA
- NOVÉ KCE – PŘÍČKOVÉ ZDIVO
- DOZDÍVKY VE STÁVAJÍCÍ KONTSTRUKCI
- TEPELNÁ IZOLACE XPS
- TEPELNÁ IZOLACE MINERÁLNÍ VATA