


M 1:50


## SCHÉMATICKÝ PODÉLNÝ ŘEZ 1 - 1

M 1:50

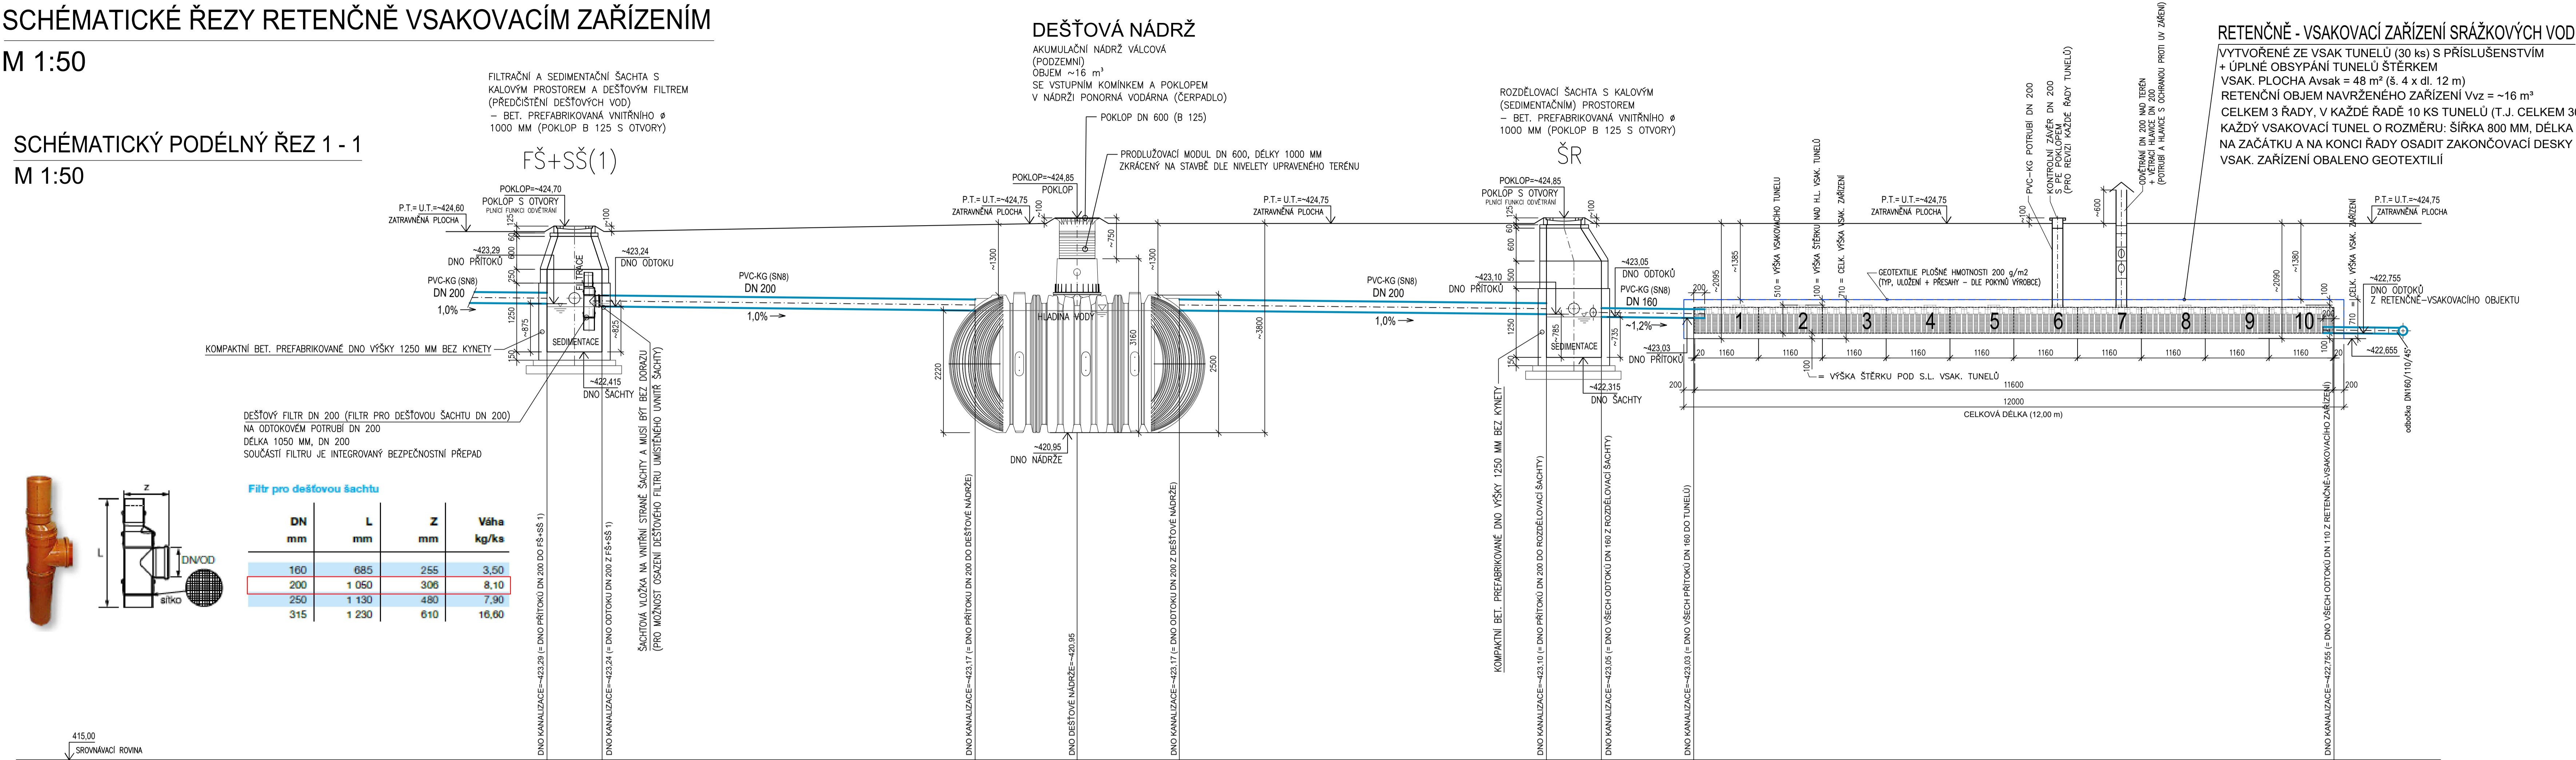


## SCHÉMATICKÝ ŘEZ 2 - 2

M 1:50

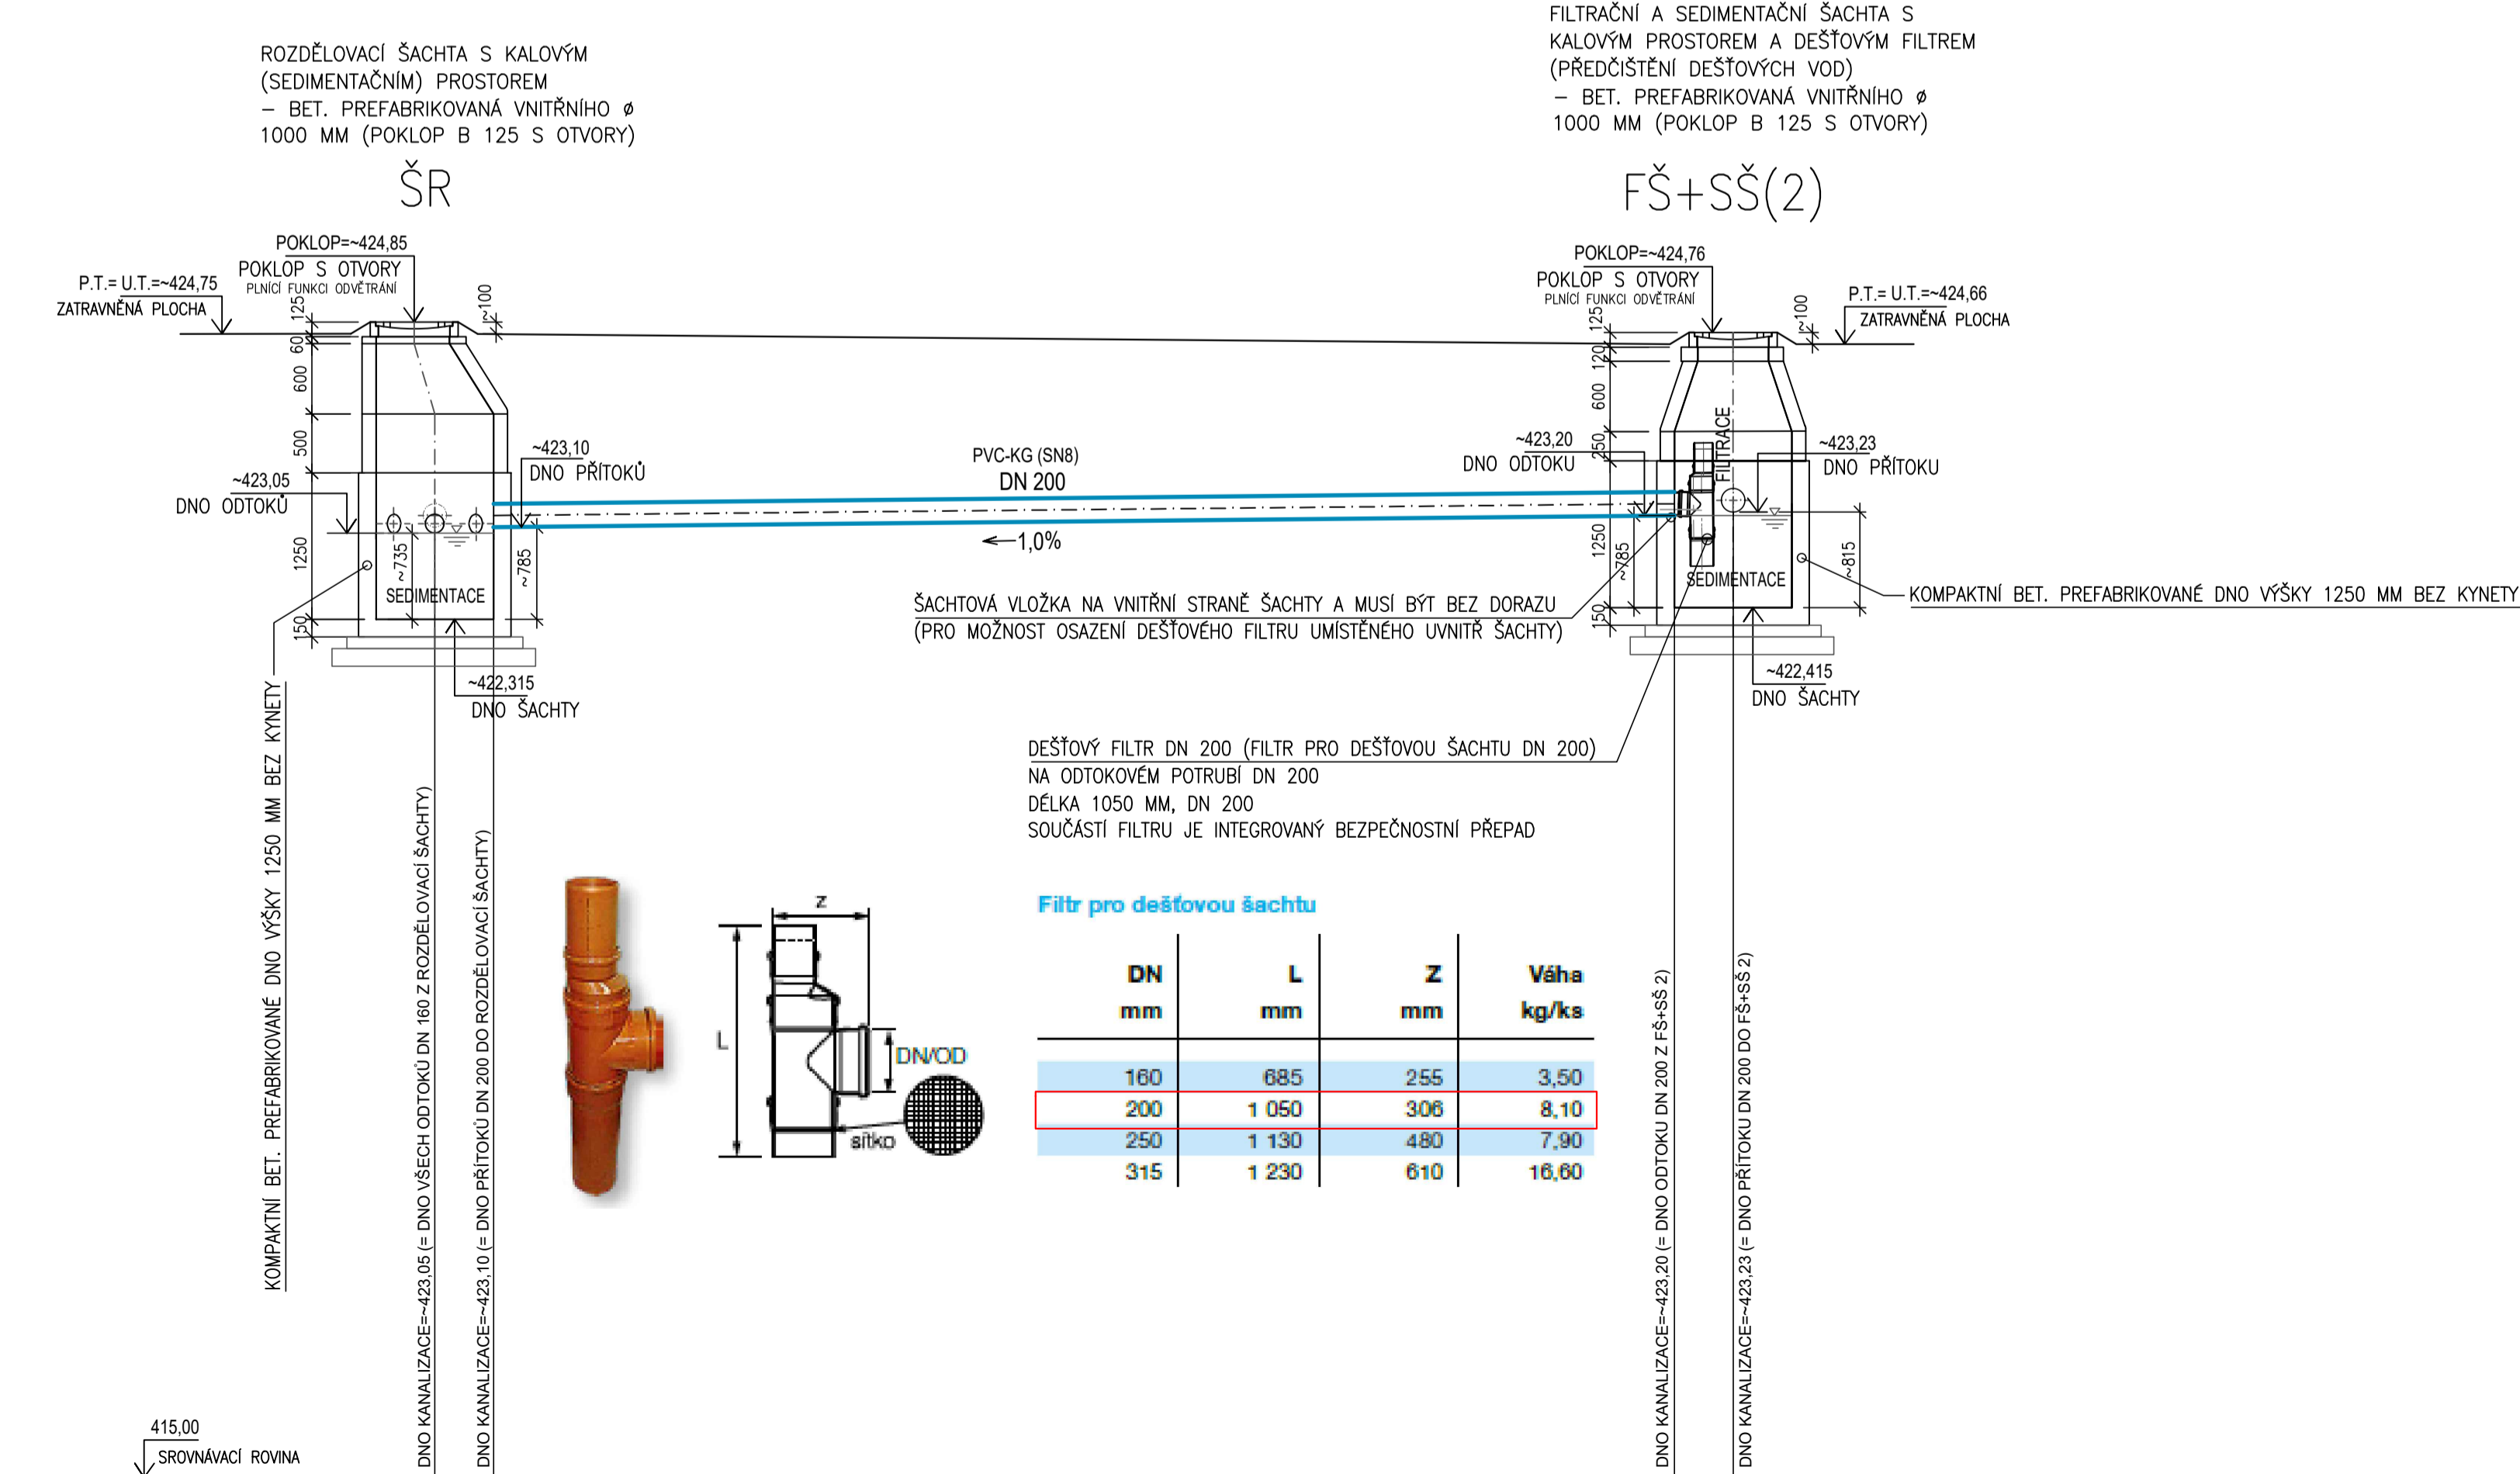


### SCHÉMATICKÝ PŘÍČNÝ ŘEZ 3 - 3

M 1:50

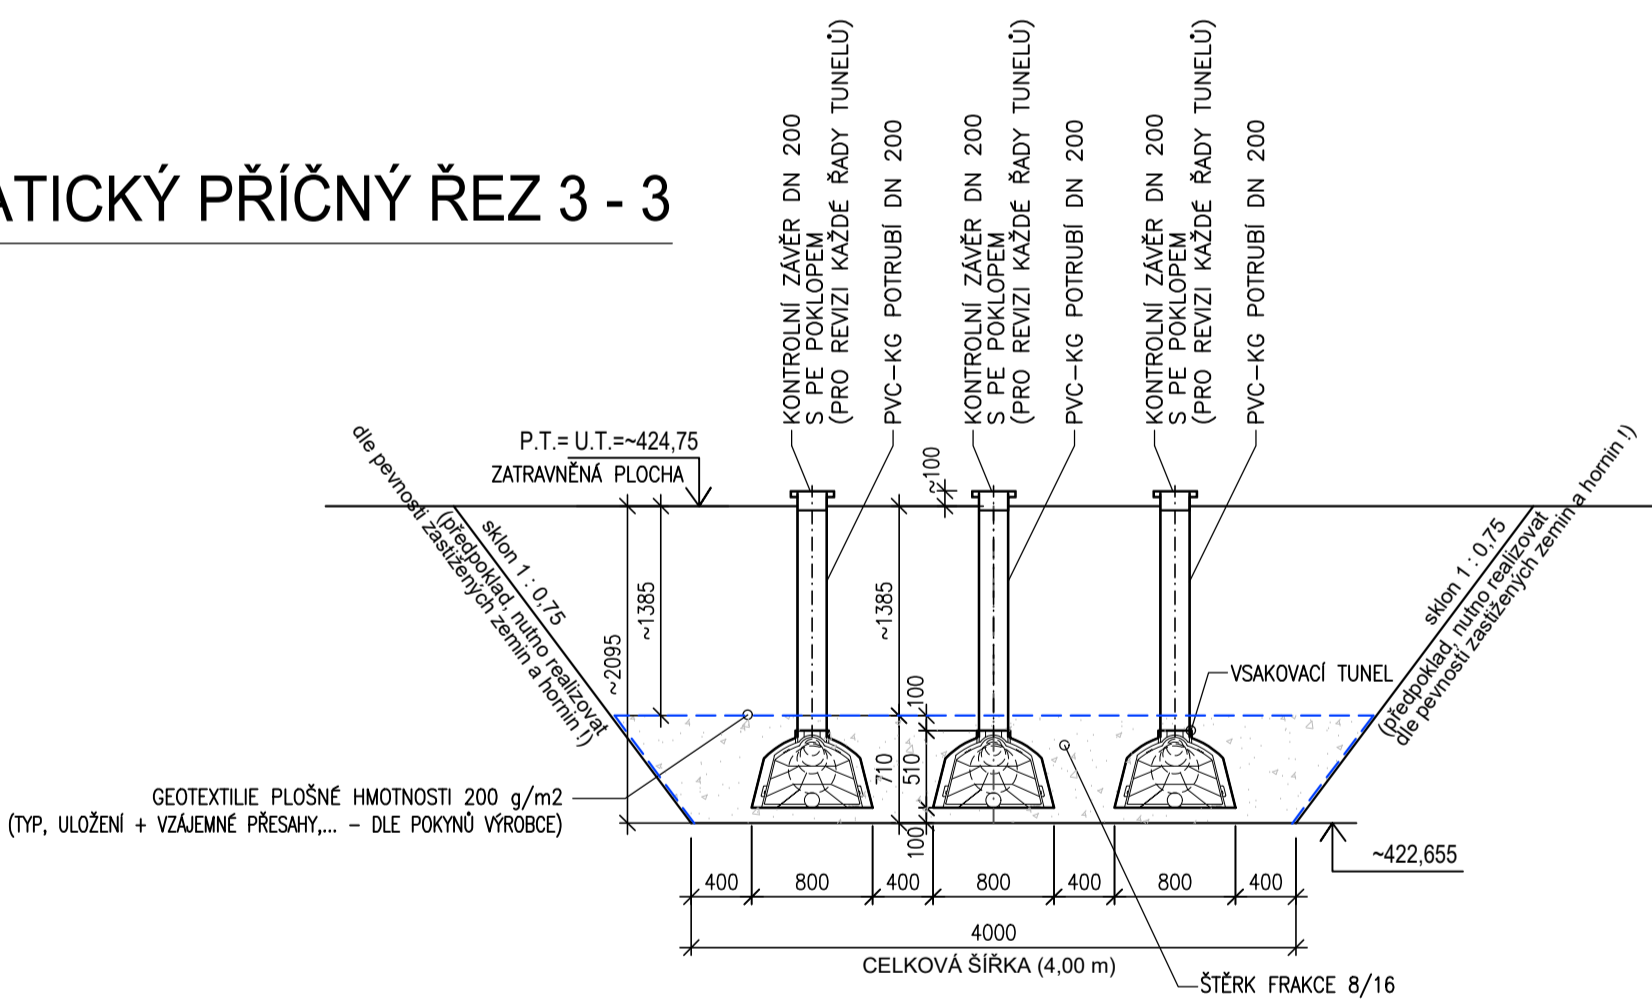

### SCHÉMATICKÝ PŘÍČNÝ ŘEZ 4 - 4

M 1:50

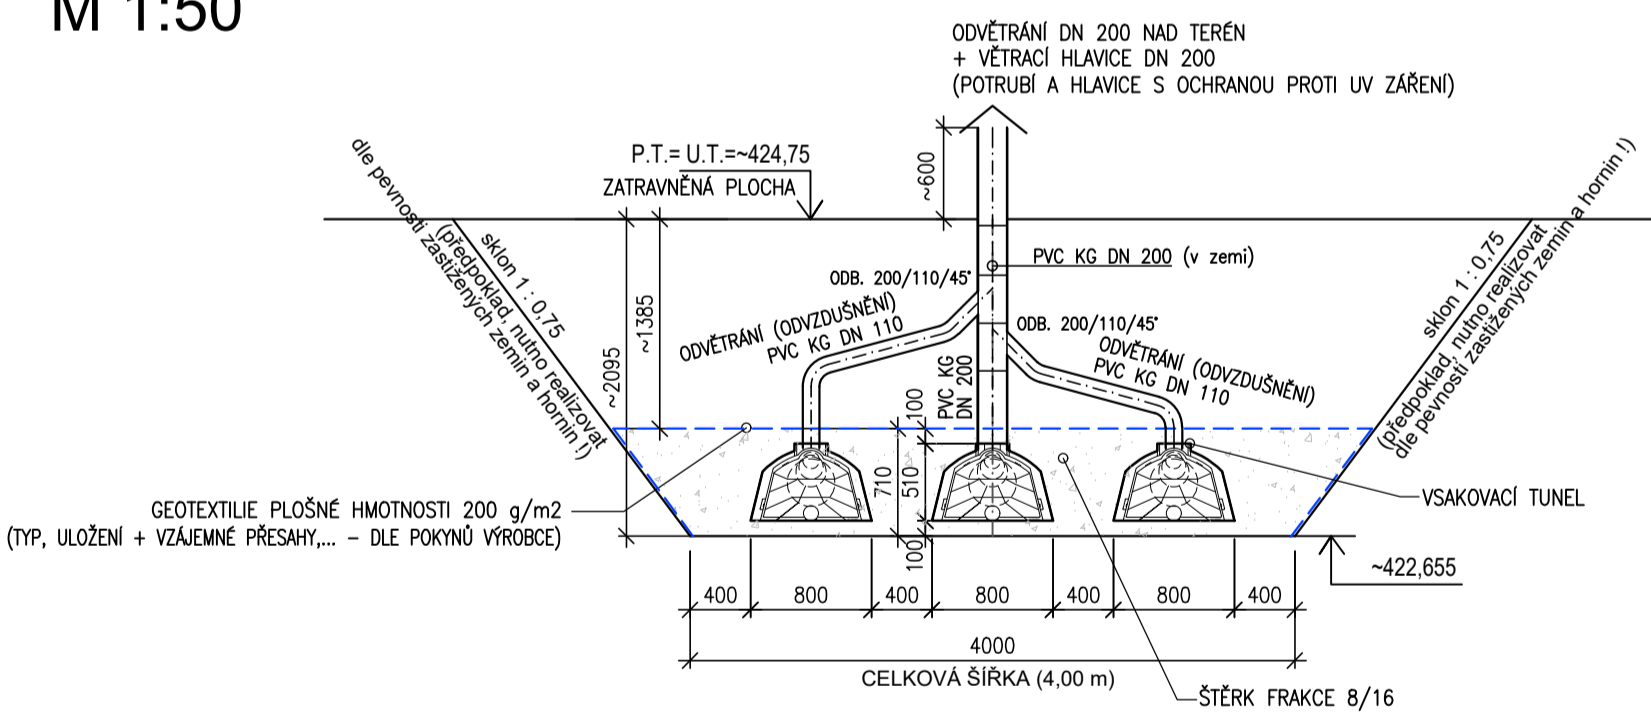

AUTORIZACE:		PŘÍJAZD:	
ZODPOVĚDNÝ PROJEKTANT:	František Kadaněc	VYKONATEL:	František Kadaněc
STAVBA:		František Kadaněc	
MÍSTO: MĚSTO HORAŽDŮVICE, Mírové náměstí 1, 341 01 Horažďovice		projekční činnost ve výstavbě	
GENERÁLNÍ PROJEKTANT:	ING.ARCH.MGA. JIŘÍ BÍZA Na Ušedlosti 387/21, 147 00 Praha 4 – Břevkov	Hlupín 40, 386 01 Strakonice	
PROJEKTOVÝ ČÍSLO ZN:	FRANTIŠEK KADANĚC, Hlupín 40, 386 01 Strakonice	IČ: 04948092	
ANOTACE:	REKONSTRUKCE SOKOLOVNY HORAŽDŮVICE k.ú. Horažďovice 611855		FORMÁT: 10/A4
DATUM:	LEDEN 2024	STUPEŇ PD: DOKUMENTACE PRO PROVEDENÍ STAVBY	
NÁZEV:	SMD_ZTI_DPS		
ČÍSLO:	D.1.4 – Technika prostředí staveb D.1.4.a – ZDRAVOTNĚ TECHNICKÉ INSTALACE		
VÝKRES:	SCHEMATICKÉ ŘEZY RETENČNĚ VSAKOVACÍM ZAŘÍZENÍM	MĚŘÍTKO:	1:50
		Č. VÝKRESU:	23