
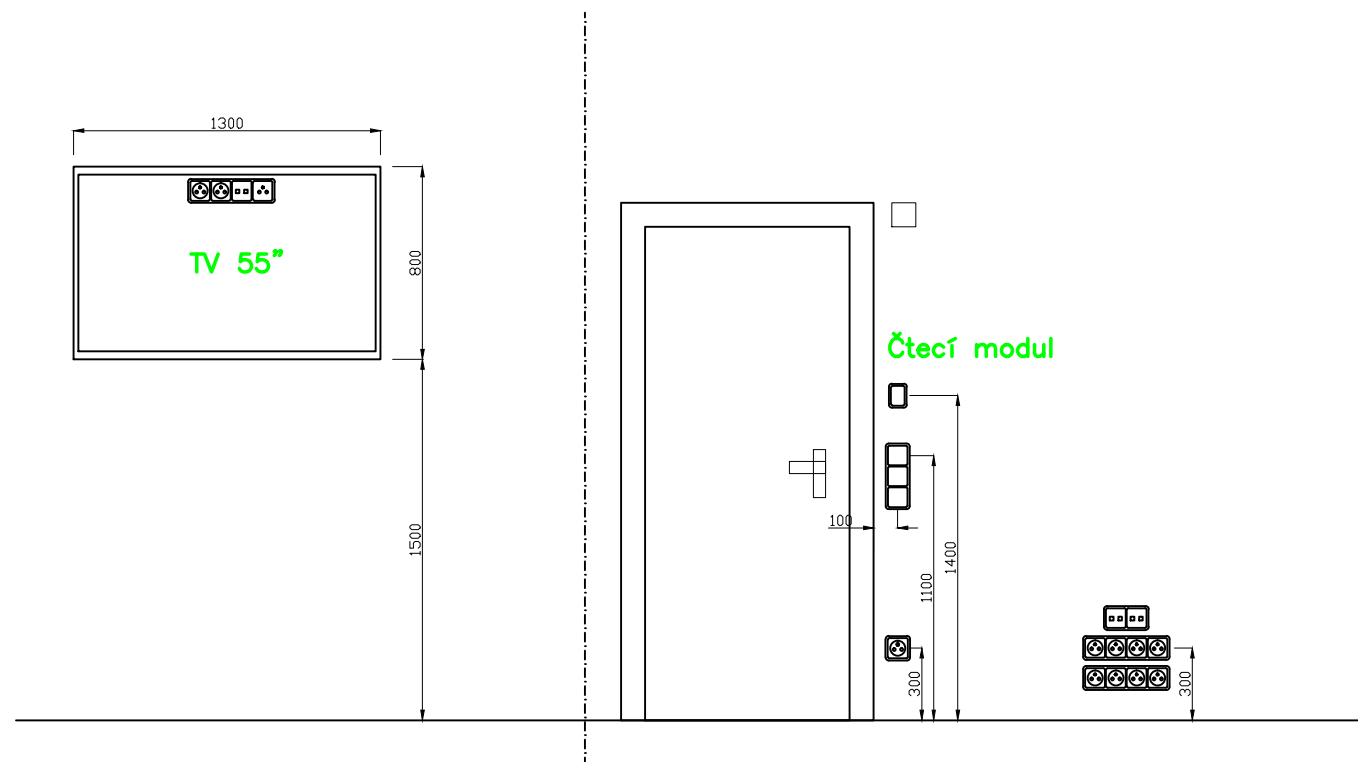


Orientační rozložení prvků

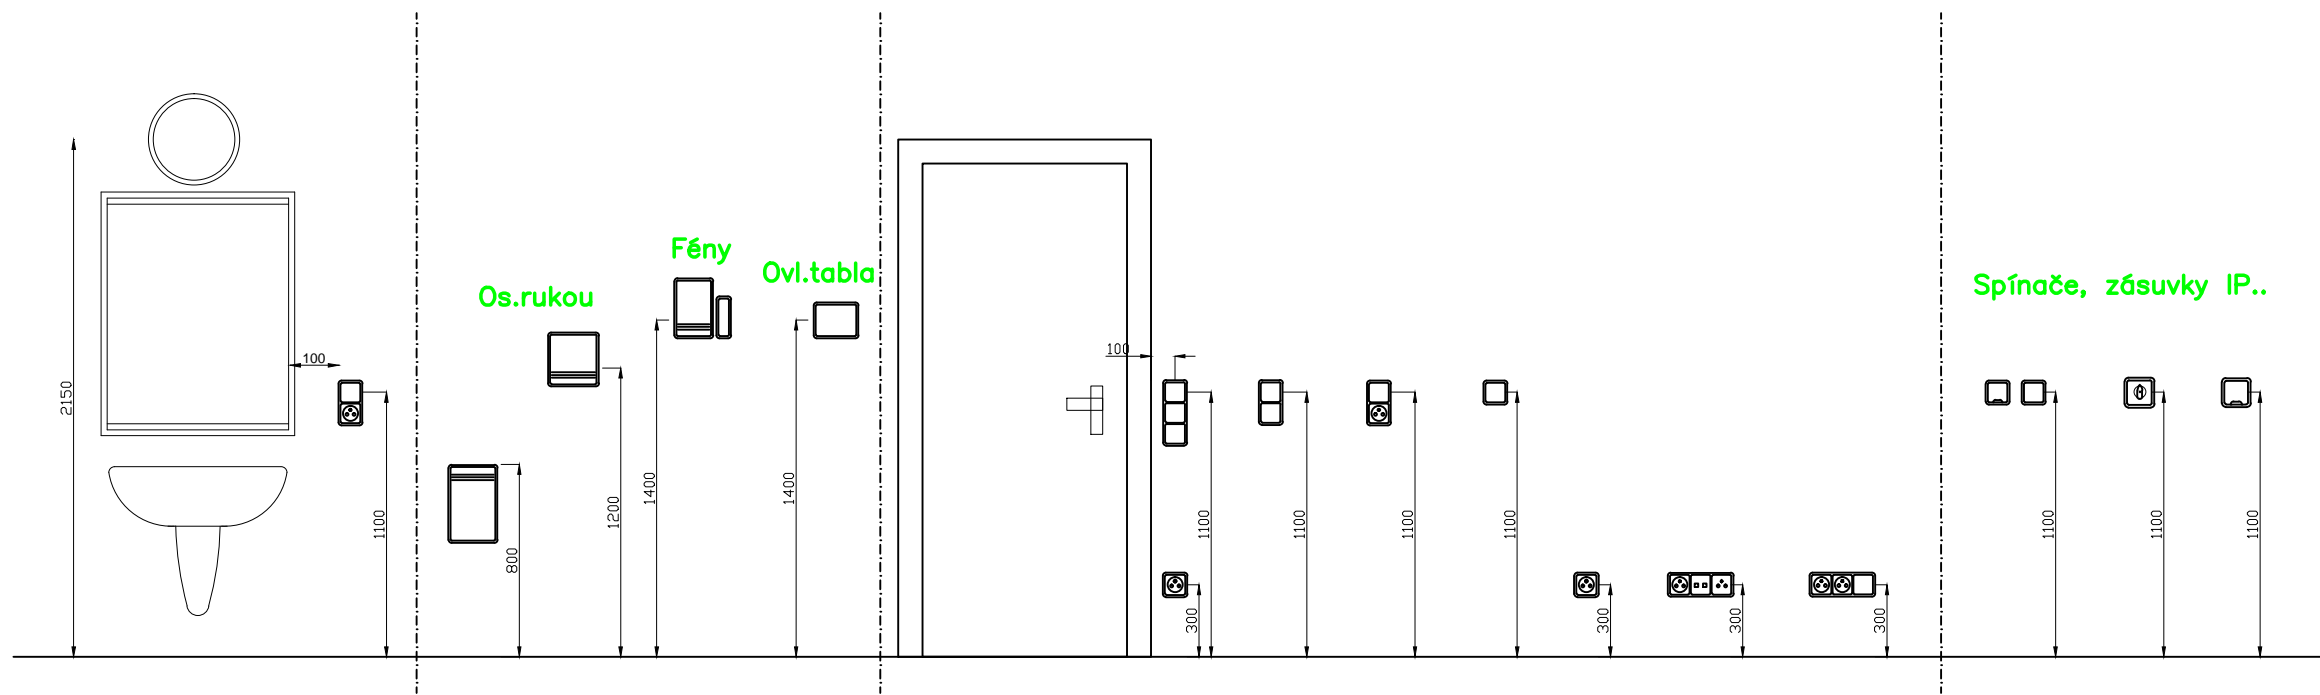

Konečné rozložení prvků elektro nechat potvrdit investorem před započatím prací!!!
Veškeré zásuvky s dětskou pojistkou!!

STAV.ČÁST:	PROJEKTANT:	KRESLIL:	Václav ŠÍMA PROJEKCE ELEKTRO Čsa 949/II, SUŠICE e-mail: vsima@seznam.cz	
Ing.Arch.MgA Jiří Bíza	Václav Šíma	Václav Šíma		
Ing.Arch. Tomáš Novotný				
INVESTOR: MĚSTO HORAŽDOVICE, Mírové náměstí 1, 341 01 Horažďovice				
STAVBA: REKONSTRUKCE SOKOLOVNY HORAŽDOVICE k.ú. Horažďovice 641855			MĚŘÍTKO	--
			STUPEŇ	DPS
			DATUM	01/2024
OBSAH : Dispozice prvků elektro			Č.VÝKR.	PARÉ
			13	