PODÉLNÝ PROFIL AREÁLOVÉ DEŠŤOVÉ KANALIZACE FŠ+SŠ(1)-DS3

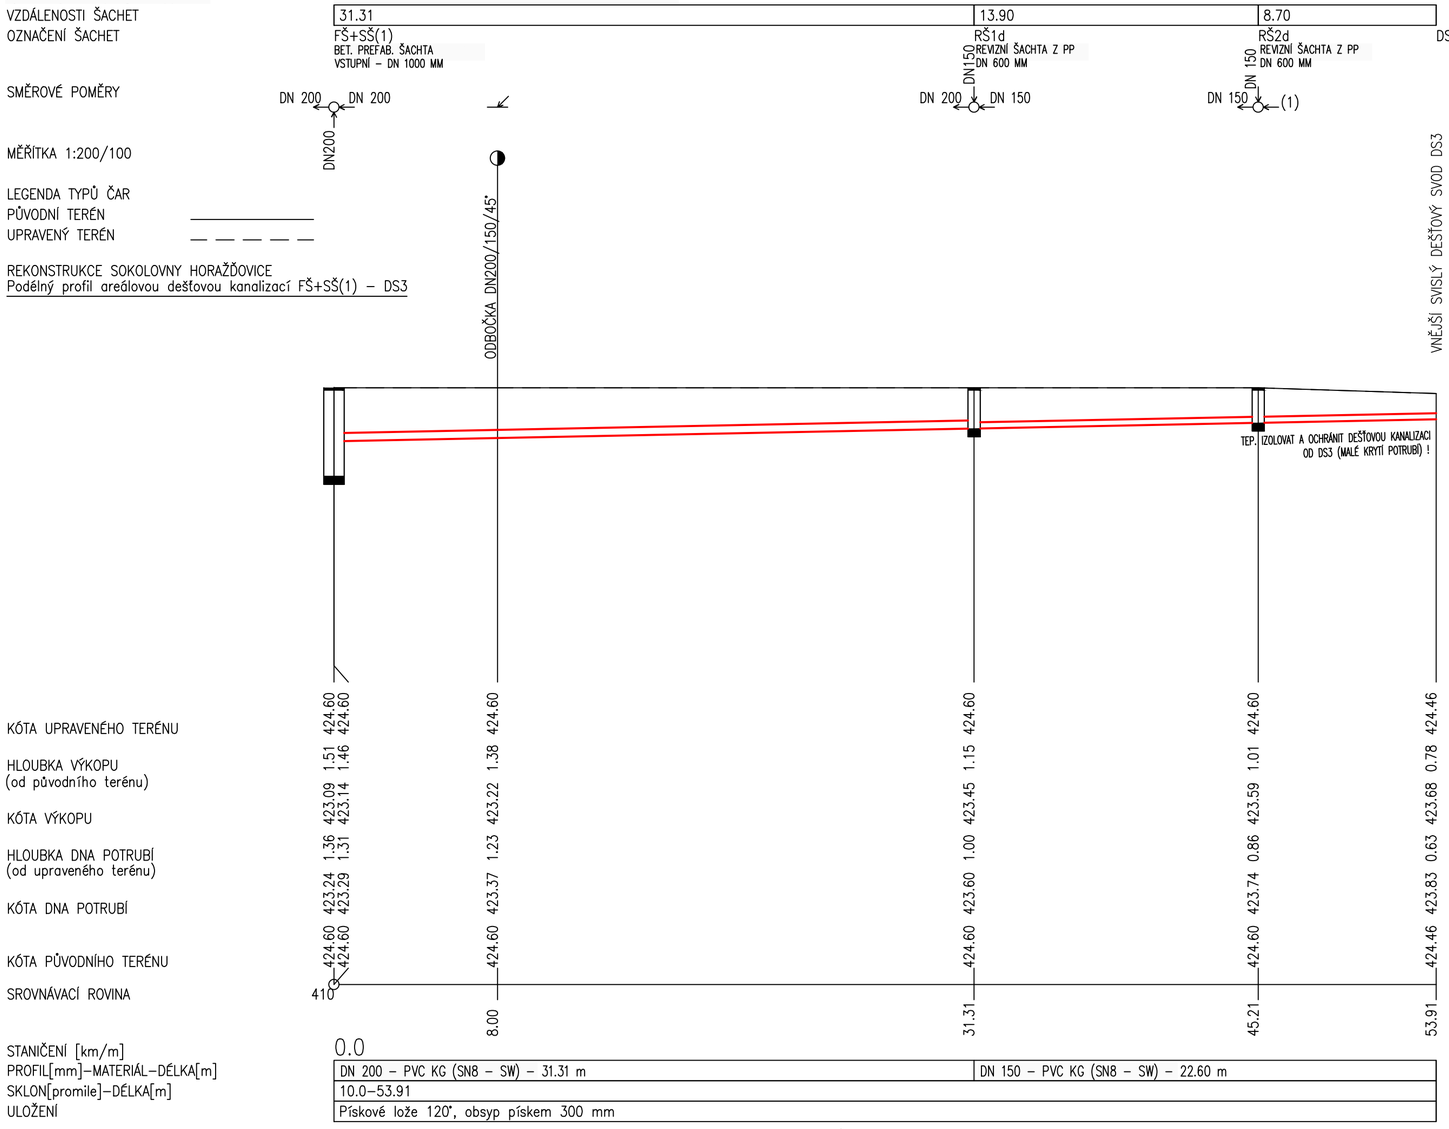

(n) TABULKA VYSVĚTLIVEK
(1) čerpání z drŠ2

Nejm. dovolené vzdál. při křížení podzemních sítí v m

DRUH SÍTÍ	Kabely do 1kV	Sdělovací kabely	Plynovod do 5kPa	Plynovod do 0,3MPa	Vodovod	Kanalizace
Kabely do 1kV	0,05	0,3	0,1	0,1	0,4	0,3
Sdělovací kabely	0,3		0,1	0,1	0,2	0,2
Plynovod do 5kPa	0,1	0,1	0,1	0,1	0,15	0,5
Plynovod do 0,3MPa	0,1	0,1	0,1	0,1	0,15	0,5
Vodovod	0,4	0,2	0,15	0,15		0,1
Kanalizace	0,3	0,2	0,5	0,5	0,1	

Nejm. dovolené vzdál. při souběhu podzemních sítí v m

DRUH SÍTÍ	Kabely do 1kV	Sdělovací kabely	Plynovod do 5kPa	Plynovod do 0,3MPa	Vodovod	Kanalizace
Kabely do 1kV	0,05	0,3	0,4	0,6	0,4	0,5
Sdělovací kabely	0,3		0,4	0,4	0,4	0,5
Plynovod do 5kPa	0,4	0,4	0,4	0,4	0,5	1,0
Plynovod do 0,3MPa	0,6	0,4	0,4	0,4	0,5	1,0
Vodovod	0,4	0,4	0,5	0,5	0,6	0,6
Kanalizace	0,5	0,5	1,0	1,0	0,6	

POZNÁMKA:

PŘED PROVÁDĚNÍM ZEMNÍCH PRACÍ PRO KANALIZAČNÍ POTRUBÍ NUTNO NECHAT PŘEDEM VYTÝČIT OD SPRÁVCŮ A MAJITELŮ VEŠKERÉ SÍTĚ V DOTČENÉM ÚZEMÍ !

PŘED PROVÁDĚNÍM NOVÉ KANALIZAČNÍ PŘÍPOJKY A DOMOVNÍ KANALIZACE V AREÁLU JE NUTNO ZJISTIT PŘESNOU POLOHU (VÝŠKOVOU I PŮDORYSNOU) VEŠKERÝCH STÁVAJÍCÍCH INŽENÝRSKÝCH SÍTÍ, KTERÉ BUDE NOVÁ KANALIZACE KŘIŽOVAT !

ZAKRESLENÍ STÁVAJÍCÍCH SÍTÍ NA VÝKRESE JE POUZE ORIENTAČNÍ !

HLOUBKY STÁVAJÍCÍCH INŽENÝRSKÝCH SÍTÍ JSOU POUZE PŘEDPOKLÁDANÉ, NUTNO PŘED REALIZACÍ KANALIZACE PROVĚŘIT KOPANÝMI SONDAMI !

PŘI REALIZACI NUTNO RESPEKTOVAT:

ČSN 75 6101 (Stokové sítě a kanalizační přípojky)
ČSN EN 1610 (Provádění stok a kanalizačních přípojek a jejich zkoušení)
ČSN 75 6760 (Vnitřní kanalizace)
ČSN 73 6005 (Prostorové uspořádání sítí tech. vybavení)
ČSN 73 3055 (Zemní práce při výstavbě potrubí)
MONTÁŽNÍ A INSTALAČNÍ PŘEDPISY VŠECH DODANÝCH VÝROBKŮ - OD JEDNOTLIVÝCH VÝROBCŮ !

AUTORIZACE: PARÉ:

ZODPOVĚDNÝ PROJEKTANT: František Kadaně	VYPRACOVAL: František Kadaně
STAVEBNÍK: MĚSTO HORAŽĎOVICE, Mírové náměstí 1, 341 01 Horažďovice	
GENERÁLNÍ PROJEKTANT (HIP): ING.ARCH.MGA. JIŘÍ BÍZA Na Usedlosti 387/21, 147 00 Praha 4 – Braník	
PROJEKTANT ČÁSTI ZTI: FRANTIŠEK KADANĚ, Hlupín 40, 386 01 Strakonice	

František Kadaně
projektová činnost ve výstavbě
Hlupín 40, 386 01 Strakonice
IČ: 04948092

AKCE:
REKONSTRUKCE SOKOLOVNY HORAŽĎOVICE
k.ú. Horažďovice 641855

FORMÁT: 3A4
DATUM: LEDEN 2024
STUPEŇ PD: DOKUMENTACE PRO PROVEDENÍ STAVBY
NÁZEV: SHD_ZTI_DPS

ČÁST:
D.1.4 – Technika prostředí staveb
D.1.4.a – ZDRAVOTNĚ TECHNICKÉ INSTALACE

VÝKRES:
PODÉLNÝ PROFIL AREÁLOVÉ DEŠŤOVÉ KANALIZACE FŠ+SŠ(1)–DS3

MĚŘÍTKO: 1:200/100
Č. VÝKRESU: 20