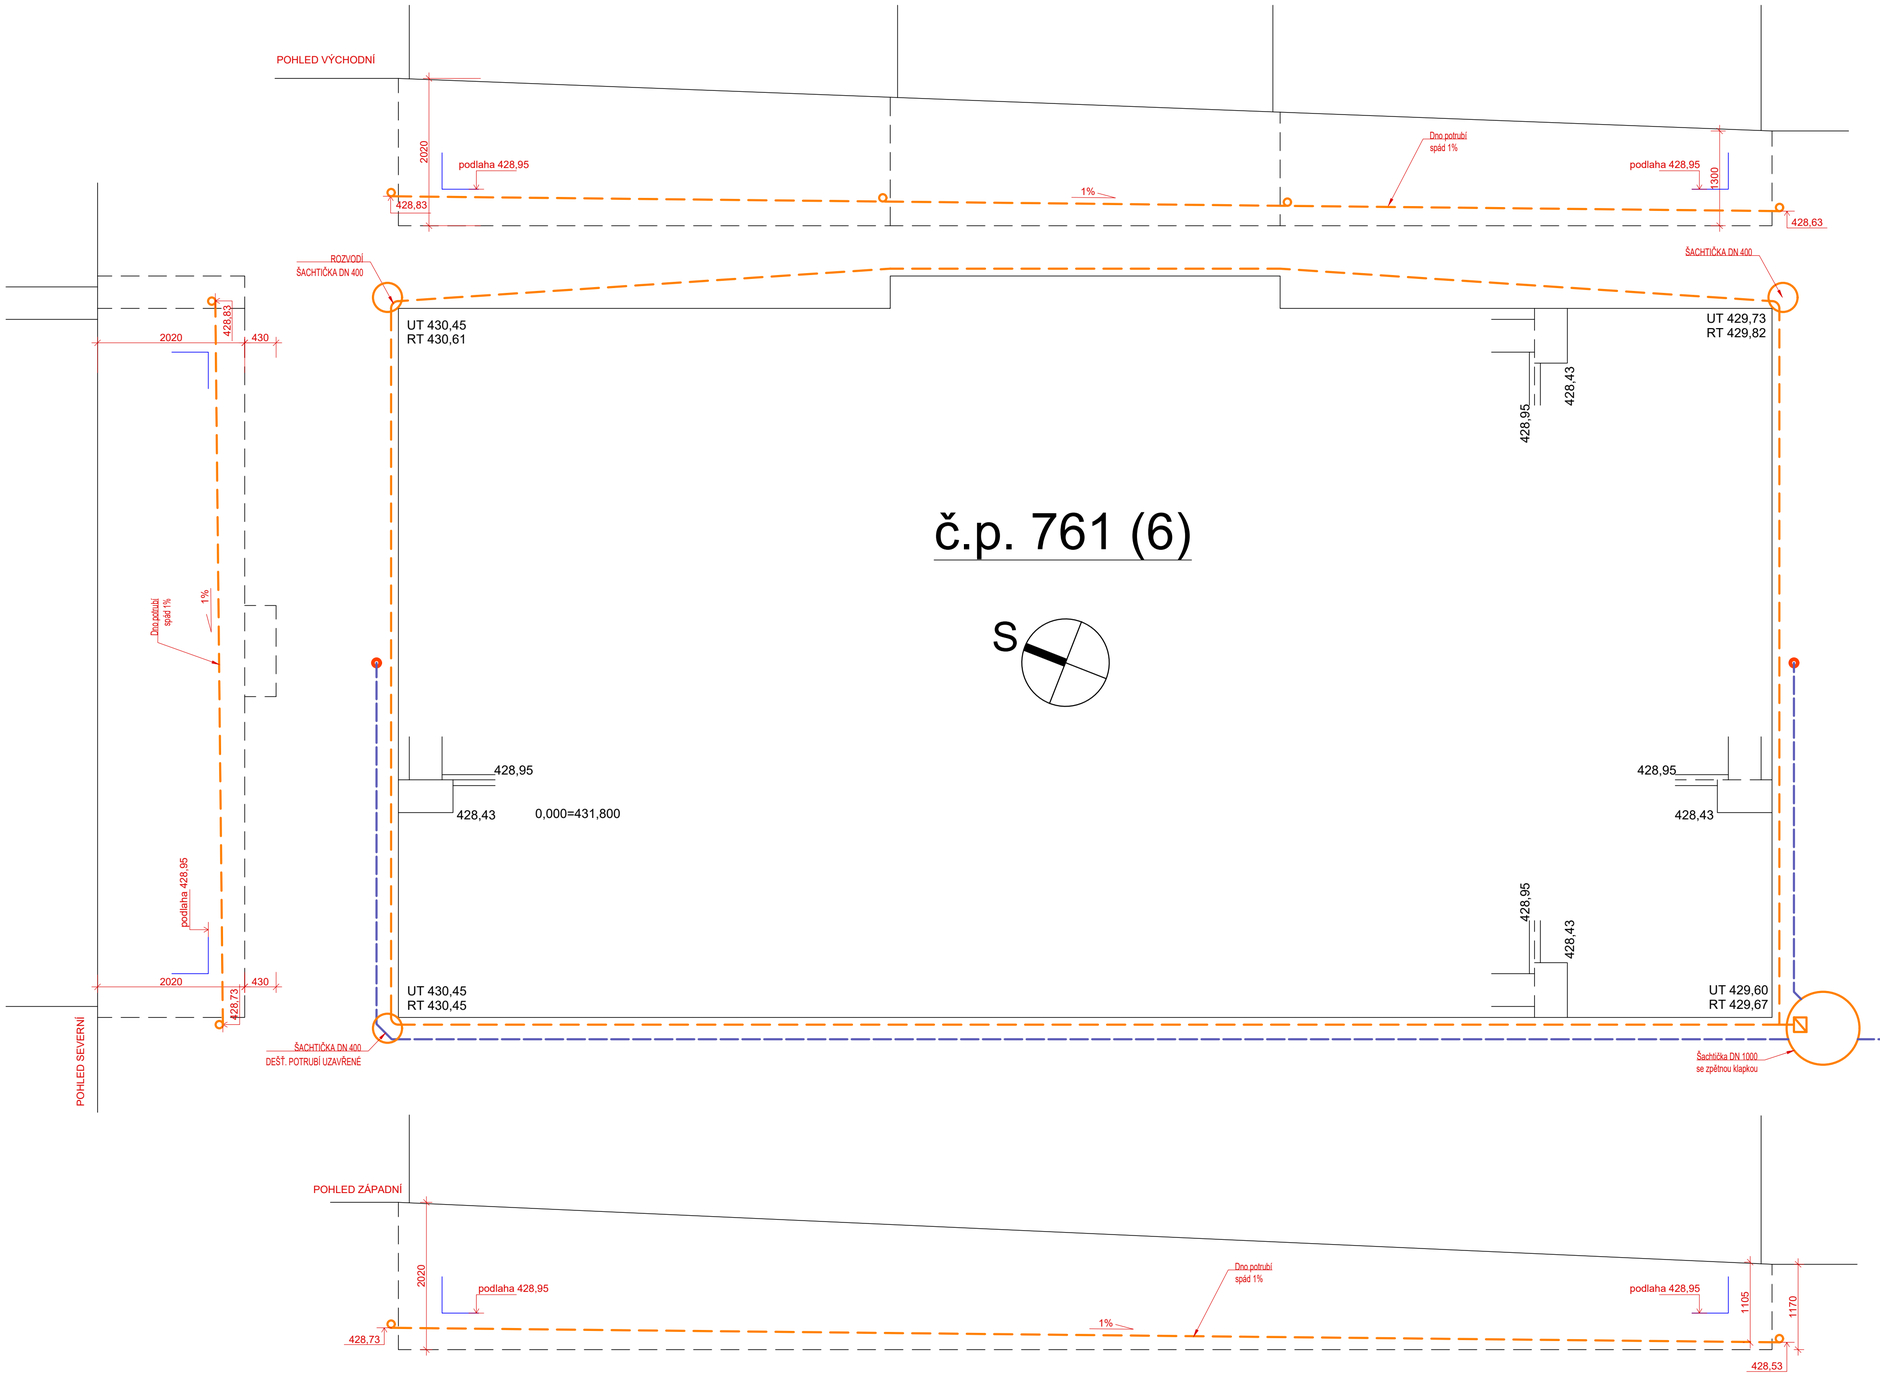

POZNÁMKA:

- MIN. SPÁD DRENÁŽNÍHO POTRUBÍ 1%, MATERIÁL FLEXIBILNÍ PERFOROVANÉ POTRUBÍ PVC DN 100
- DNO VÝKOPU MAX 10 cm NAD ÚROVEŇ ZÁKLADOVÉ SPÁRY
- DNO BUDE RUČNĚ UROVNÁNO DO POŽADOVANÉHO SPÁDU, VE DNĚ BUDE VYTVOŘEN ŽLÁBEK PRO DRENÁŽNÍ POTRUBÍ
- DRENÁŽ NAPOJENA DO DEŠŤOVÉ DOMOVNÍ PŘÍPOJKY PŘES ZPĚTNOU KLAPKU, KTERÁ BUDE UMÍSTĚNA DO PREFA BET. ŠACHTY DN 1000
- NOPOVÁ FÓLIE VYVEDENA 10 cm NAD UPRAVENÝ TERÉN, KDE JE UKOČENÍ KRYTO Z-LIŠTOU Z POPLASTOVANÉHO PLECHU
- NA ROZÍCH OBJEKTU JSOU NAVRŽENY REVIZNÍ PLASTOVÉ ŠACHTIČKYDN 400, POKLOP POCHOZÍ A15
(V PŘÍPADĚ UMÍSTĚNÍ V POJÍZDNÉ PLOŠE BUDE POKLOP TŘ. ZAT. D400)
- V PŘÍPADĚ SOUBĚHU S DOMOVNÍ PŘÍPOJKOU DEŠŤOVÉ KANALIZACE BUDOU OBĚ POTRUBÍ ULOŽENA DO JEDNOHO VÝKOPU
- HLADINA PODZEMNÍ VODY SE NACHÁZÍ HLUBOKO POD UVAŽOVANOU HLOUBKOU DRENÁŽE - NEBUDE DOCHÁZET K DRENÁŽOVÁNÍ PODZEMNÍCH VOD
- DNO ŠACHTIČKY BUDE CCA 10 cm POD PŘÍTOKEM ABY BYLO MOŽNO OSADIT ŽABÍ KLAPKU (DNO TEDY MAX V ÚROVNI ZÁKLADOVÉ SPÁRY

- V PŮDORYSU JE ZANESENA OSA POTRUBÍ
- V ŘEZOPOHLEDECH JE ZANESENO DNO POTRUBÍ

LEGENDA:

SO 308 DRENÁŽE STÁVAJÍCÍCH OBJEKTŮ - PERFOROVANÉ PVC DN 100

SO 305 DOMOVNÍ PŘÍPOJKY DEŠŤOVÉ KANALIZACE - hladké PP DN 150, SN 10

SVISLÝ SVOD OBJEKTOVÉ DEŠŤOVÉ KANALIZACE / ODTOK Z LAPAČE SPLAVENIN

SO 308 DRENÁŽE STÁVAJÍCÍCH OBJEKTŮ - žabí klapka DN 100, plastová

SO 308 DRENÁŽE STÁVAJÍCÍCH OBJEKTŮ - ŠACHTIČKA DN 400, PVC nebo PP, poklop tř. zatížení A15

1 m 5 m

Hlavní projektant:	Ing. arch. Martin Jirovský, Ph.D., Převrátilská 330, Tábor 390 01, IČO 625 49 201	CENTRUM SLUŽEB STARÉ MĚSTO WWW.CENTRUMSLUZEBTABOR.CZ PŘEVRÁTILSKÁ 330, TÁBOR 390 01	
Zodp. projektant:	Ing. arch. Martin Jirovský, Ph.D., Převrátilská 330, Tábor 390 01, IČO 625 49 201		
Vypracoval:	Ing. Daniel BENDA, Ojířova 81, 39003 Tábor, IČ 87466759		
Investor:	město Horažďovice, Mírové náměstí 1, 341 01 Horažďovice	Projekt pro provedení stavby	
Lokalita:	KÚ: Horažďovice	Číslo zak. : ...	Paré :
Akce:	**REVITALIZACE SÍDLIŠTĚ BLATENSKÁ V HORAŽĎOVICÍCH** **C.5. OBJEKTY POZEMNÍCH STAVEB A OSTATNÍ**	Datum : 01 / 2018	
		Ozn. části : C.5.	
Obsah :	**DRENÁŽ OBJEKTU č.p. 761**	Měřítko : **1:50**	Č. výkresu : **03**