

VYBRANÉ PRVKY
MOBILIÁŘE



Pružinová houpadla

Tělo pružinového houpadla a sedátko jsou vyrobeny z vysoce kvalitního plastu HDPE (vysokotlaký celoprobarvený polyetylen, který se vyznačuje vysokou barevnou stálostí, odolností proti UV záření a hlavně bezpečností, protože je nelámavý a nehrozí tak žádné nebezpečí zranění dětí ostrými úlomky). Pružina houpadla je vyrobena ze speciální pružinářské oceli a je upravená vypalovanou práškovou barvou. Veškerý spojovací materiál je pozinkovaný nebo nerezový.


Materiál:

- Plastové části - HDPE
- Kovové díly - konstrukční ocel
- Pružina - speciální pružinářská ocel


Věková kategorie: 3-8 let
Výška volného pádu: 0,5m
Max. počet uživatelů: 1 (2)
Výběr přesného prvku bude upřesněn investorem při realizaci

ŘEZY
M 1:50


A-A

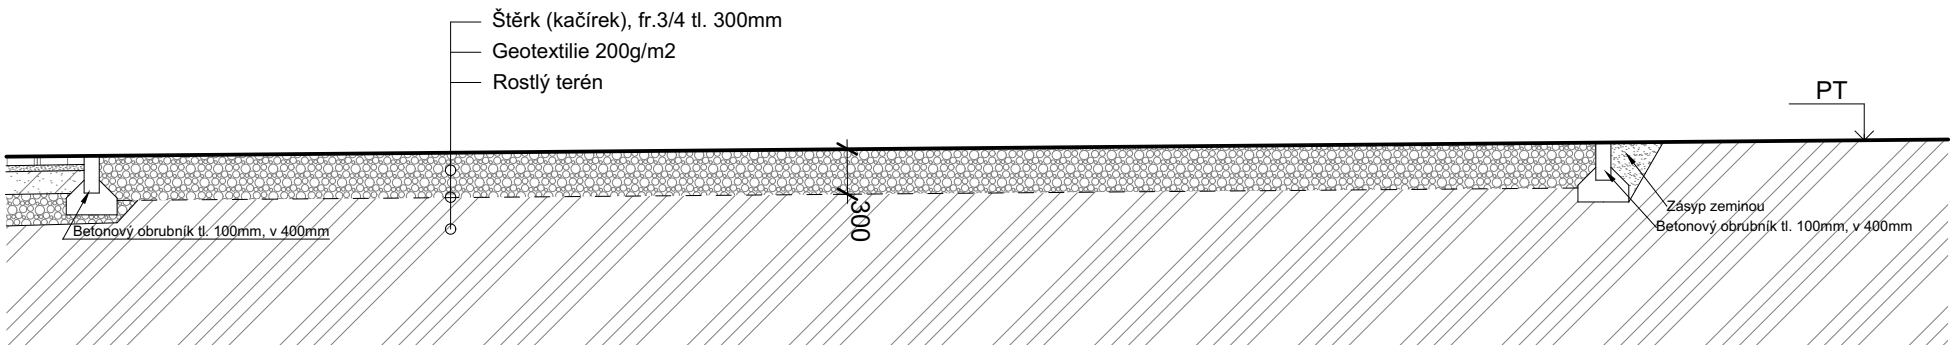

B-B


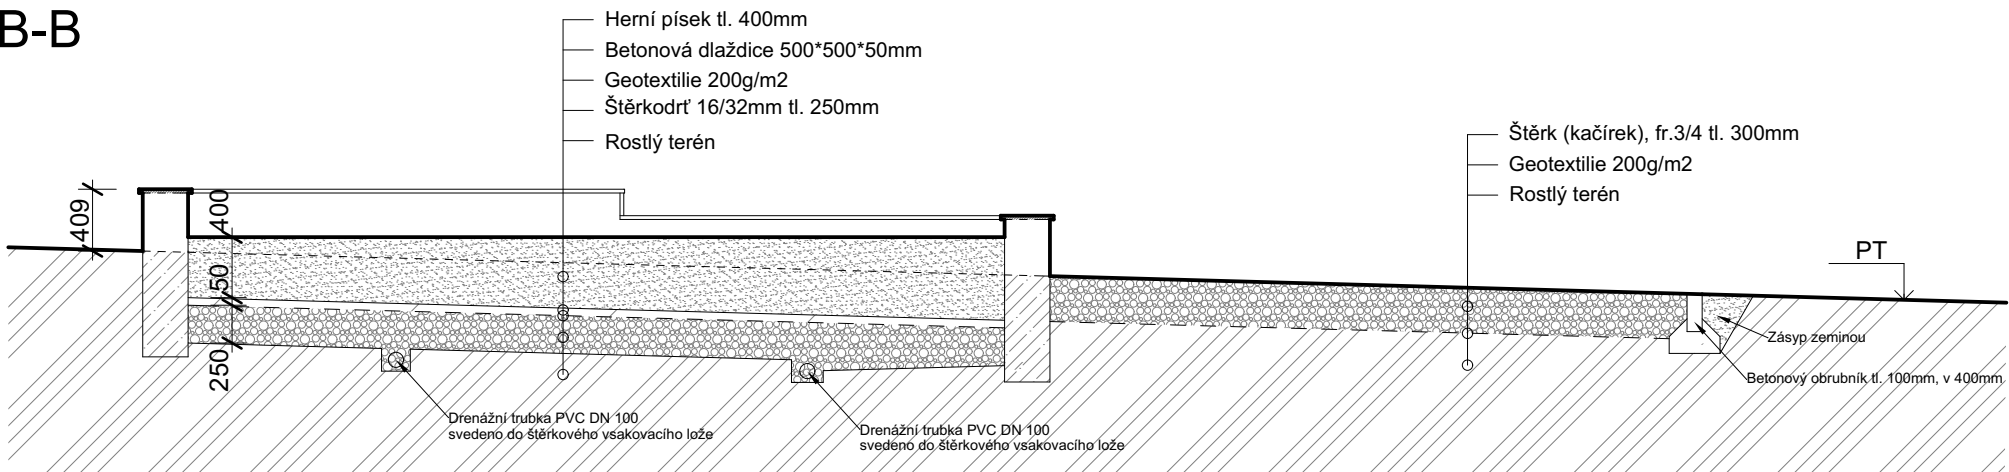


C-C

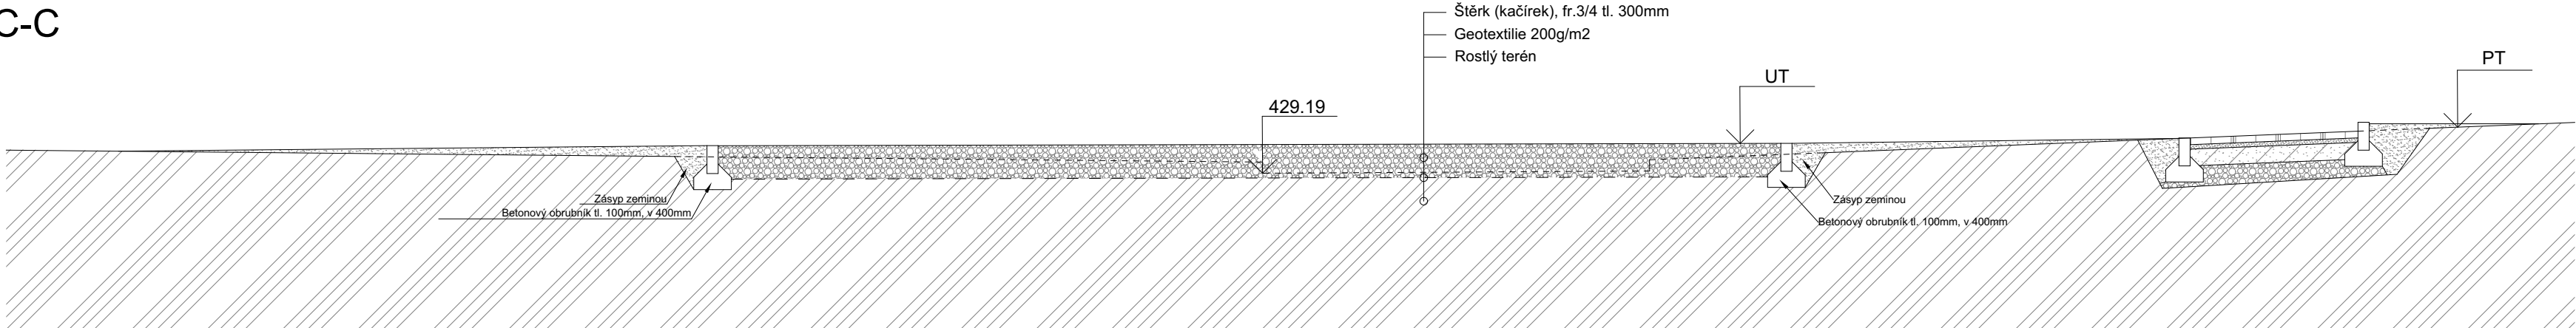

SITUACE - HŘIŠTĚ PRO 0-4 LETÉ DĚTI

M 1:100

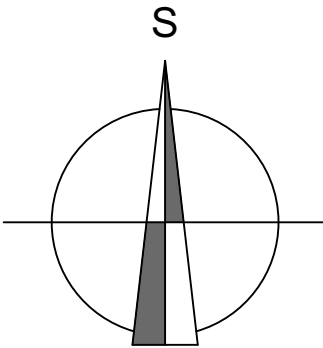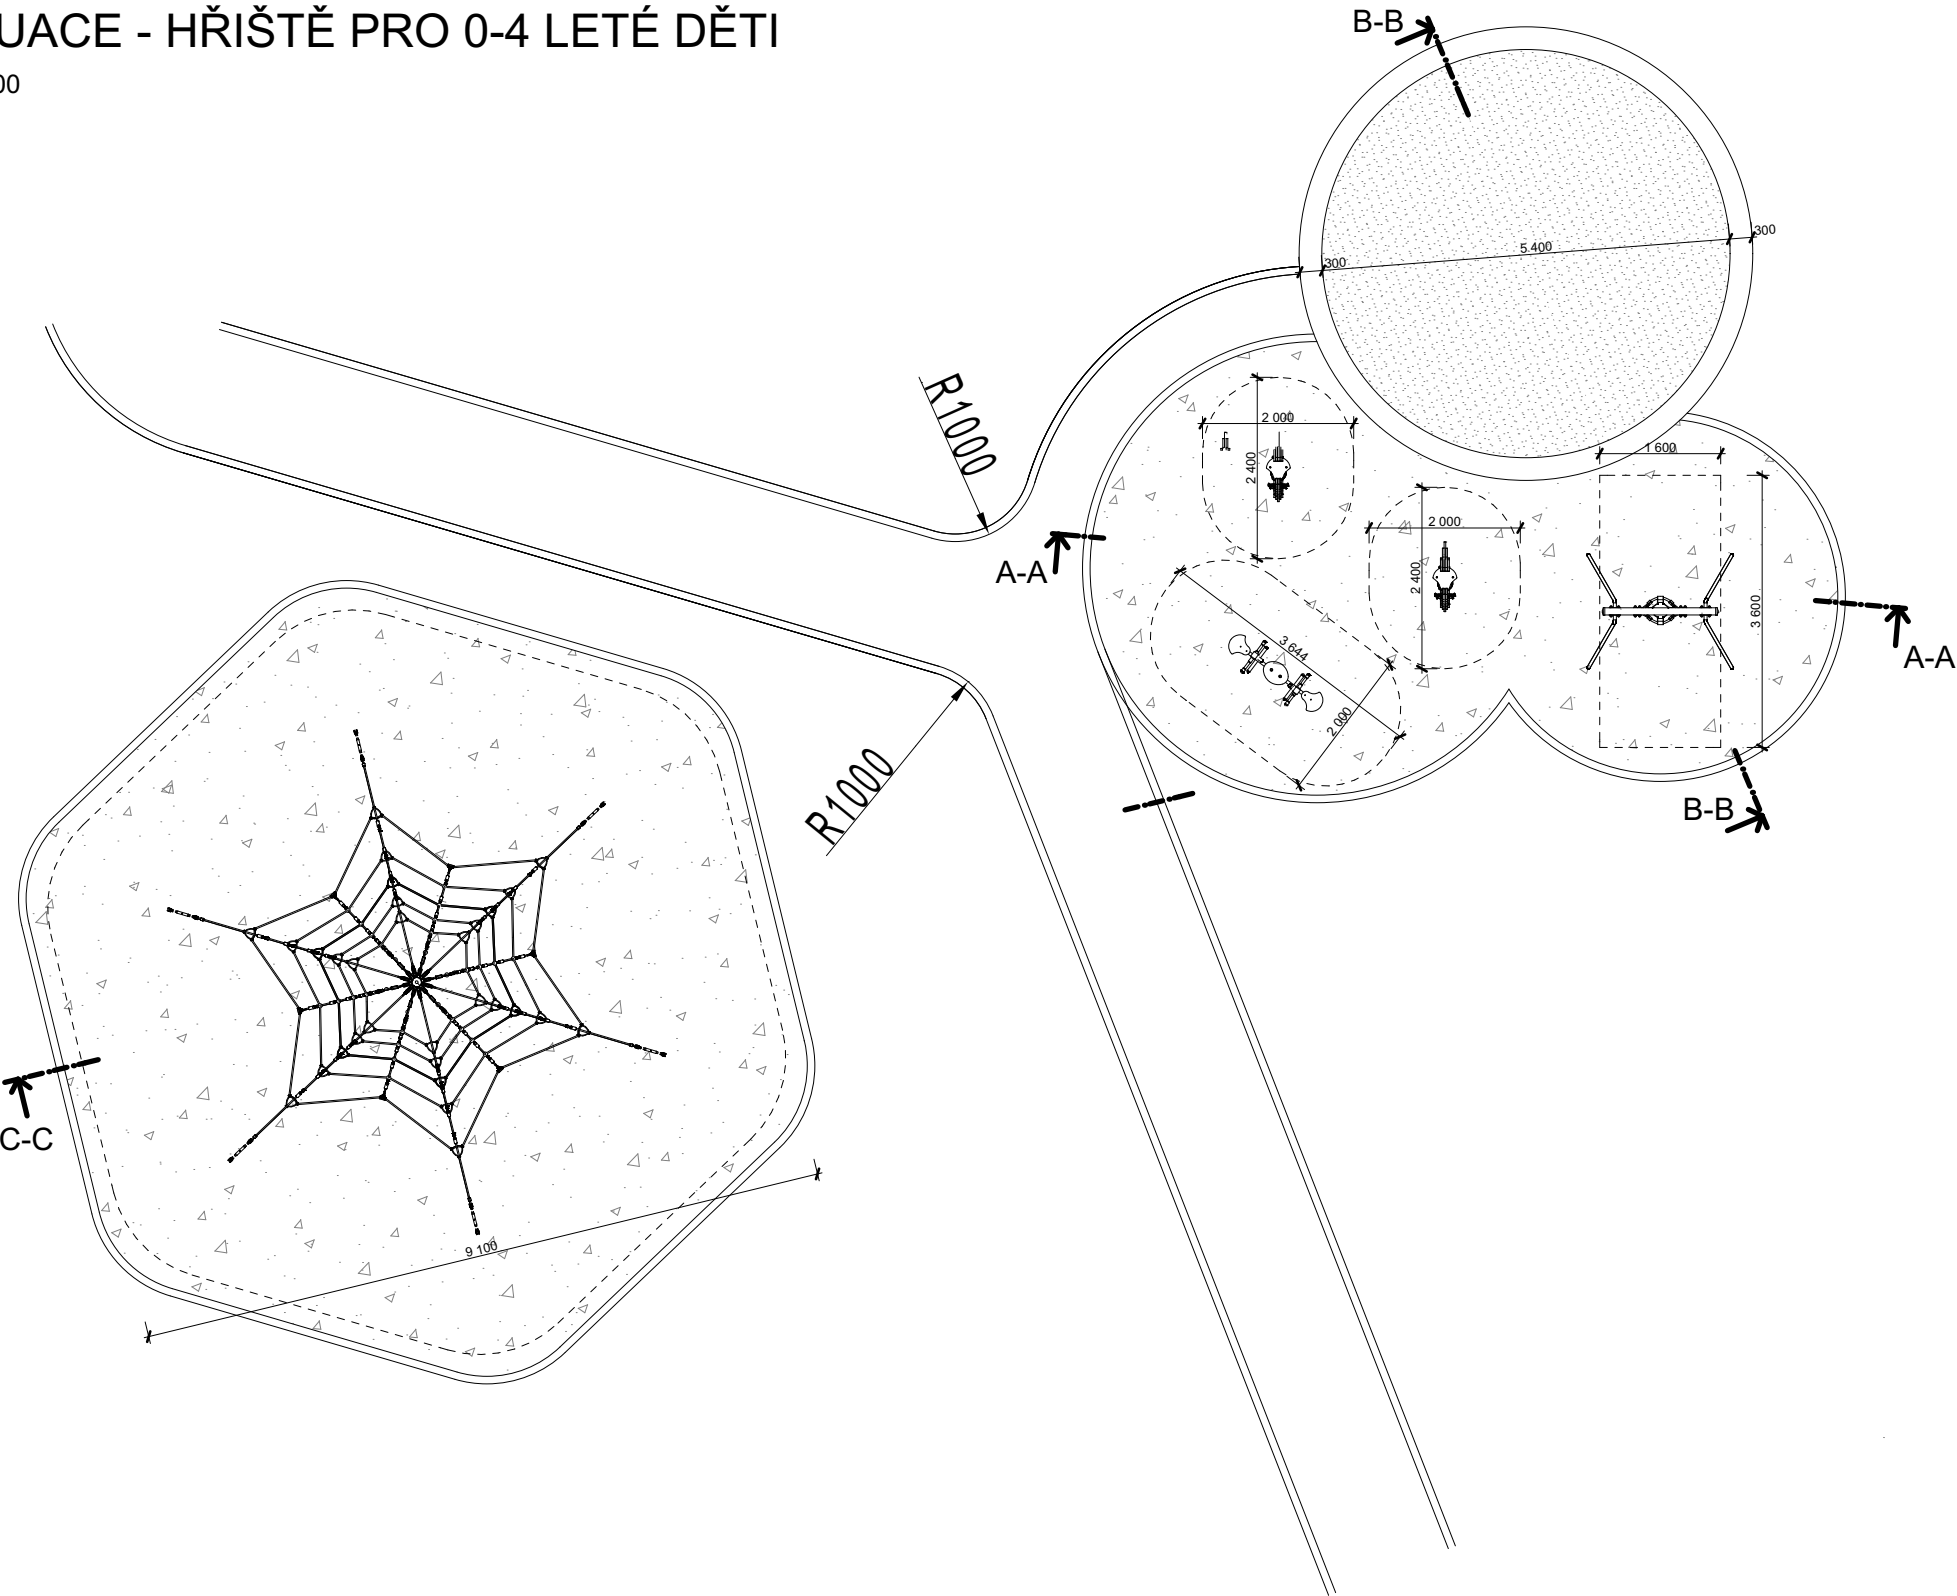

Hlavní projektant :	Ing. arch. Martin Jirovský, Ph.D., Pěrvrátilská 330, Tábor 390 01, IČO 625 49 201	<div>CENTRUM SLUŽEB STARÉ MĚSTO WWW.CENTRUM SLUŽEB TABOR.CZ PĚVRÁTILSKÁ 330, TABOR 390 01 ATELIÉR M.A.A.T.</div>		
Zodp. projektant:	Ing. arch. Martin Jirovský, Ph.D., Pěrvrátilská 330, Tábor 390 01, IČO 625 49 201			
Vypracoval :	Ing. arch. Ladislav Zeman, Hodětín 24 Bechyně 391 65, IČO 020 74 931			
Investor :	město Horažďovice, Mírové náměstí 1, 341 01 Horažďovice			
KÚ :	Horažďovice	DPS		Paré :
Akce :	Revitalizace sídliště Blatenská v Horažďovicích	Číslo zak. :		
		Datum :	prosinec 2017	
		Ozn. části :	C.5	
Obsah :	DĚTSKÉ HŘIŠTĚ PRO MLADŠÍ DĚTI	Měřítko :	Č. výkresu :	
		C.5.2		