


PODÉLNÝ PROFIL
DEŠŤOVÁ KANALIZACE - STOKA DB; ULICE BEZRUCHOVA - 98 m; PP DN 250÷400, SN 10
M 1:500/50

PARCELNÍ ČÍSLO
DRUH POVRCHU
DÉLKA ÚSEKU [m]

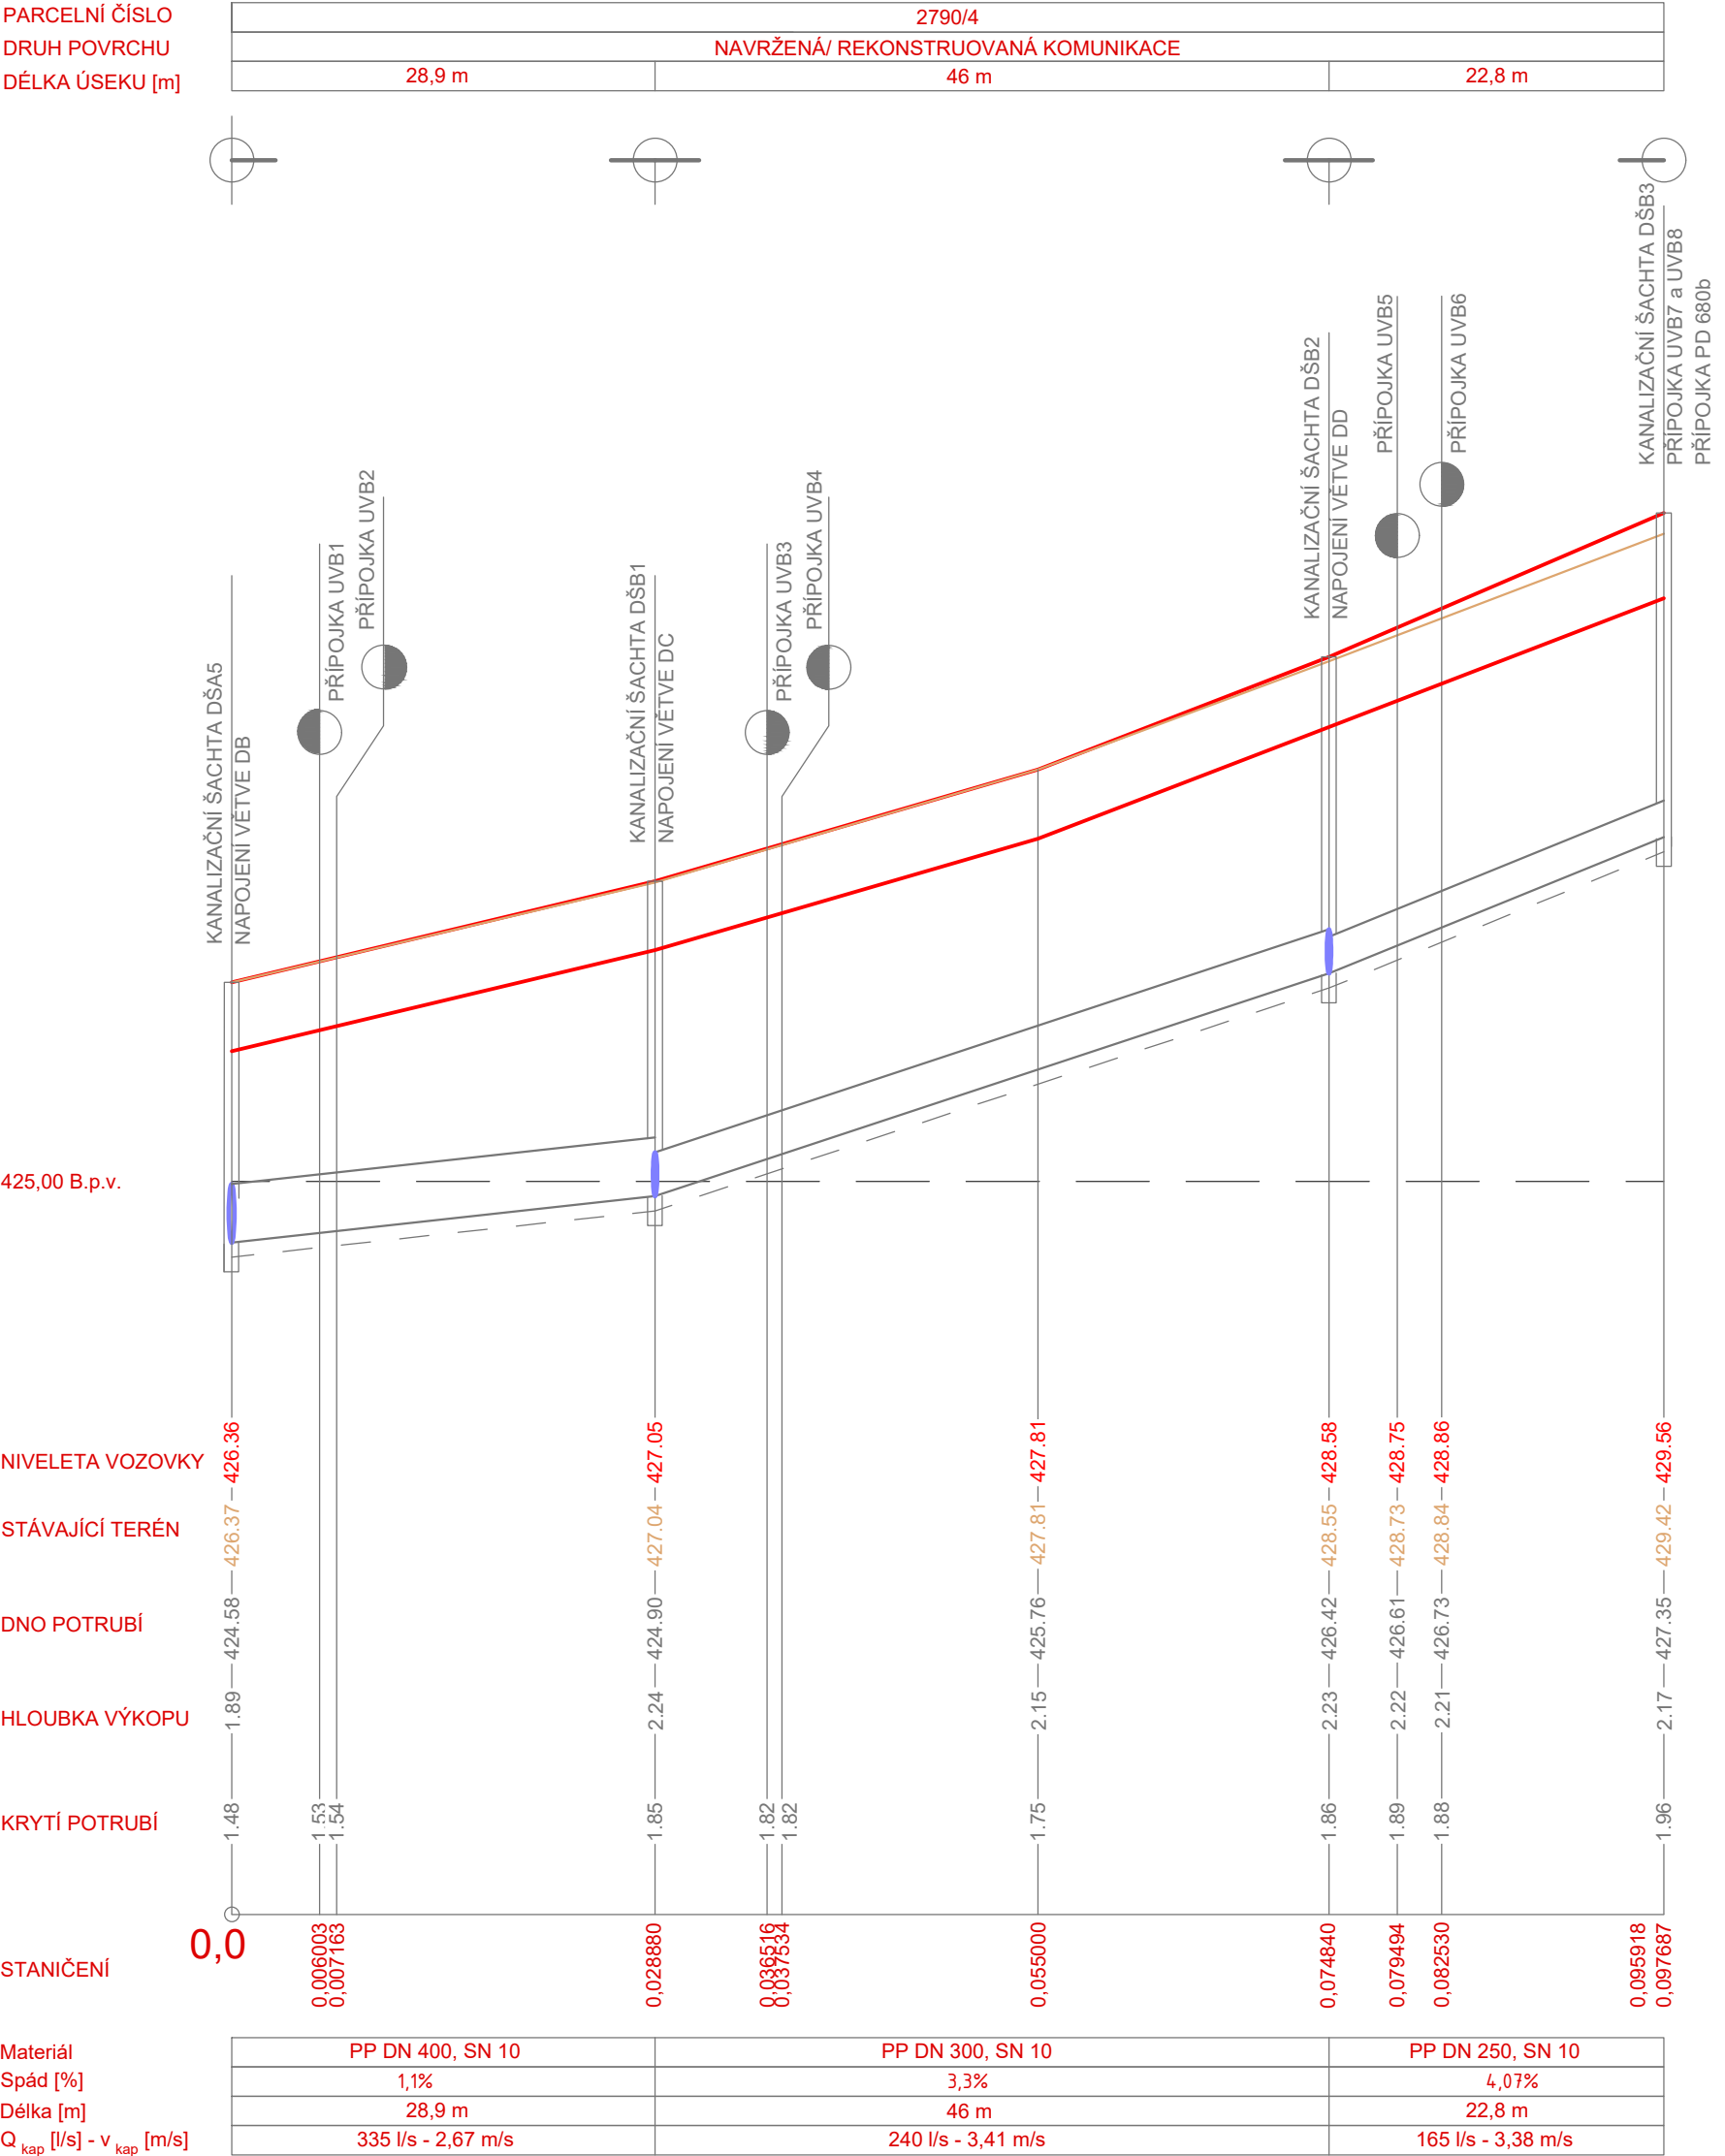

LEGENDA:

- STÁVAJÍCÍ TERÉN
- KOMUNIKACE
- POTRUBÍ KANALIZACE S VYZNAČENÝM DNEM VÝKOPU

POZNÁMKA:


PŘED ZAHÁJENÍM STAVBY JE NUTNÉ VYTÝČIT VŠECHNY STÁVAJÍCÍ SÍTĚ VČETNĚ PŘÍPOJEK
NEJSOU ZAKRESLENY STÁVAJÍCÍ ANI NAVRŽENÉ PŘÍPOJKY OSTATNÍCH SÍTÍ

HLOUBKA VÝKOPU JE VZTAŽENA KE DNU VÝKOPU, NIKOLIV KE DNU POTRUBÍ
HLOUBKA VÝKOPU JE VZTAŽENA KE STÁVAJÍCÍMU TERÉNU/KOMUNIKACI
(V ROZPOČTU MŮŽE BÝT VÝKOP POČÍTÁN ODLIŠNĚ, NAPŘ. Z ODKRYTÉ ZEMNÍ PLÁNĚ)

KRYTÍ POTRUBÍ JE ROZMĚR MEZI POVRCHEM POTRUBÍ A POVRCHEM KOMUNIKACE

VŠECHNY PŘÍPOJKY BUDOU NA STOKU NAPOJENY POMOCÍ DODATEČNÝCH SEDLOVÝCH
ODBOČEK

10/1 m 50/5 m

Hlavní projektant:	Ing. arch. Martin Jirovský, Ph.D., Převrátilská 330, Tábor 390 01, IČO 625 49 201	 CENTRUM SLUŽEB STARÉ MĚSTO WWW.CENTRUMSLUZEBTABOR.CZ PŘEVŘÁTILSKÁ 330, TÁBOR 390 01 Projekt pro provedení stavby		
Zodp. projektant:	Ing. Daniel BENDA, Ojířova 81, 39003 Tábor, IČ 87466759			
Vypracoval:	Ing. Daniel BENDA, Ojířova 81, 39003 Tábor, IČ 87466759			
Investor:	město Horažďovice, Mírové náměstí 1, 341 01 Horažďovice			
Lokalita:	KÚ: Horažďovice	Číslo zak. :	...	Paré :
Akce:	REVITALIZACE SÍDLIŠTĚ BLATENSKÁ V HORAŽĎOVICÍCH VODOHOSPODÁŘSKÁ ČÁST	Datum :	01 / 2018	
Obsah :	DEŠŤOVÁ KANALIZACE - PODÉLNÝ PROFIL STOKY DB	Ozn. části :	D.2	
		Měřítko :	Č. výkresu :	
		1:500/50	12	