



etapa II.

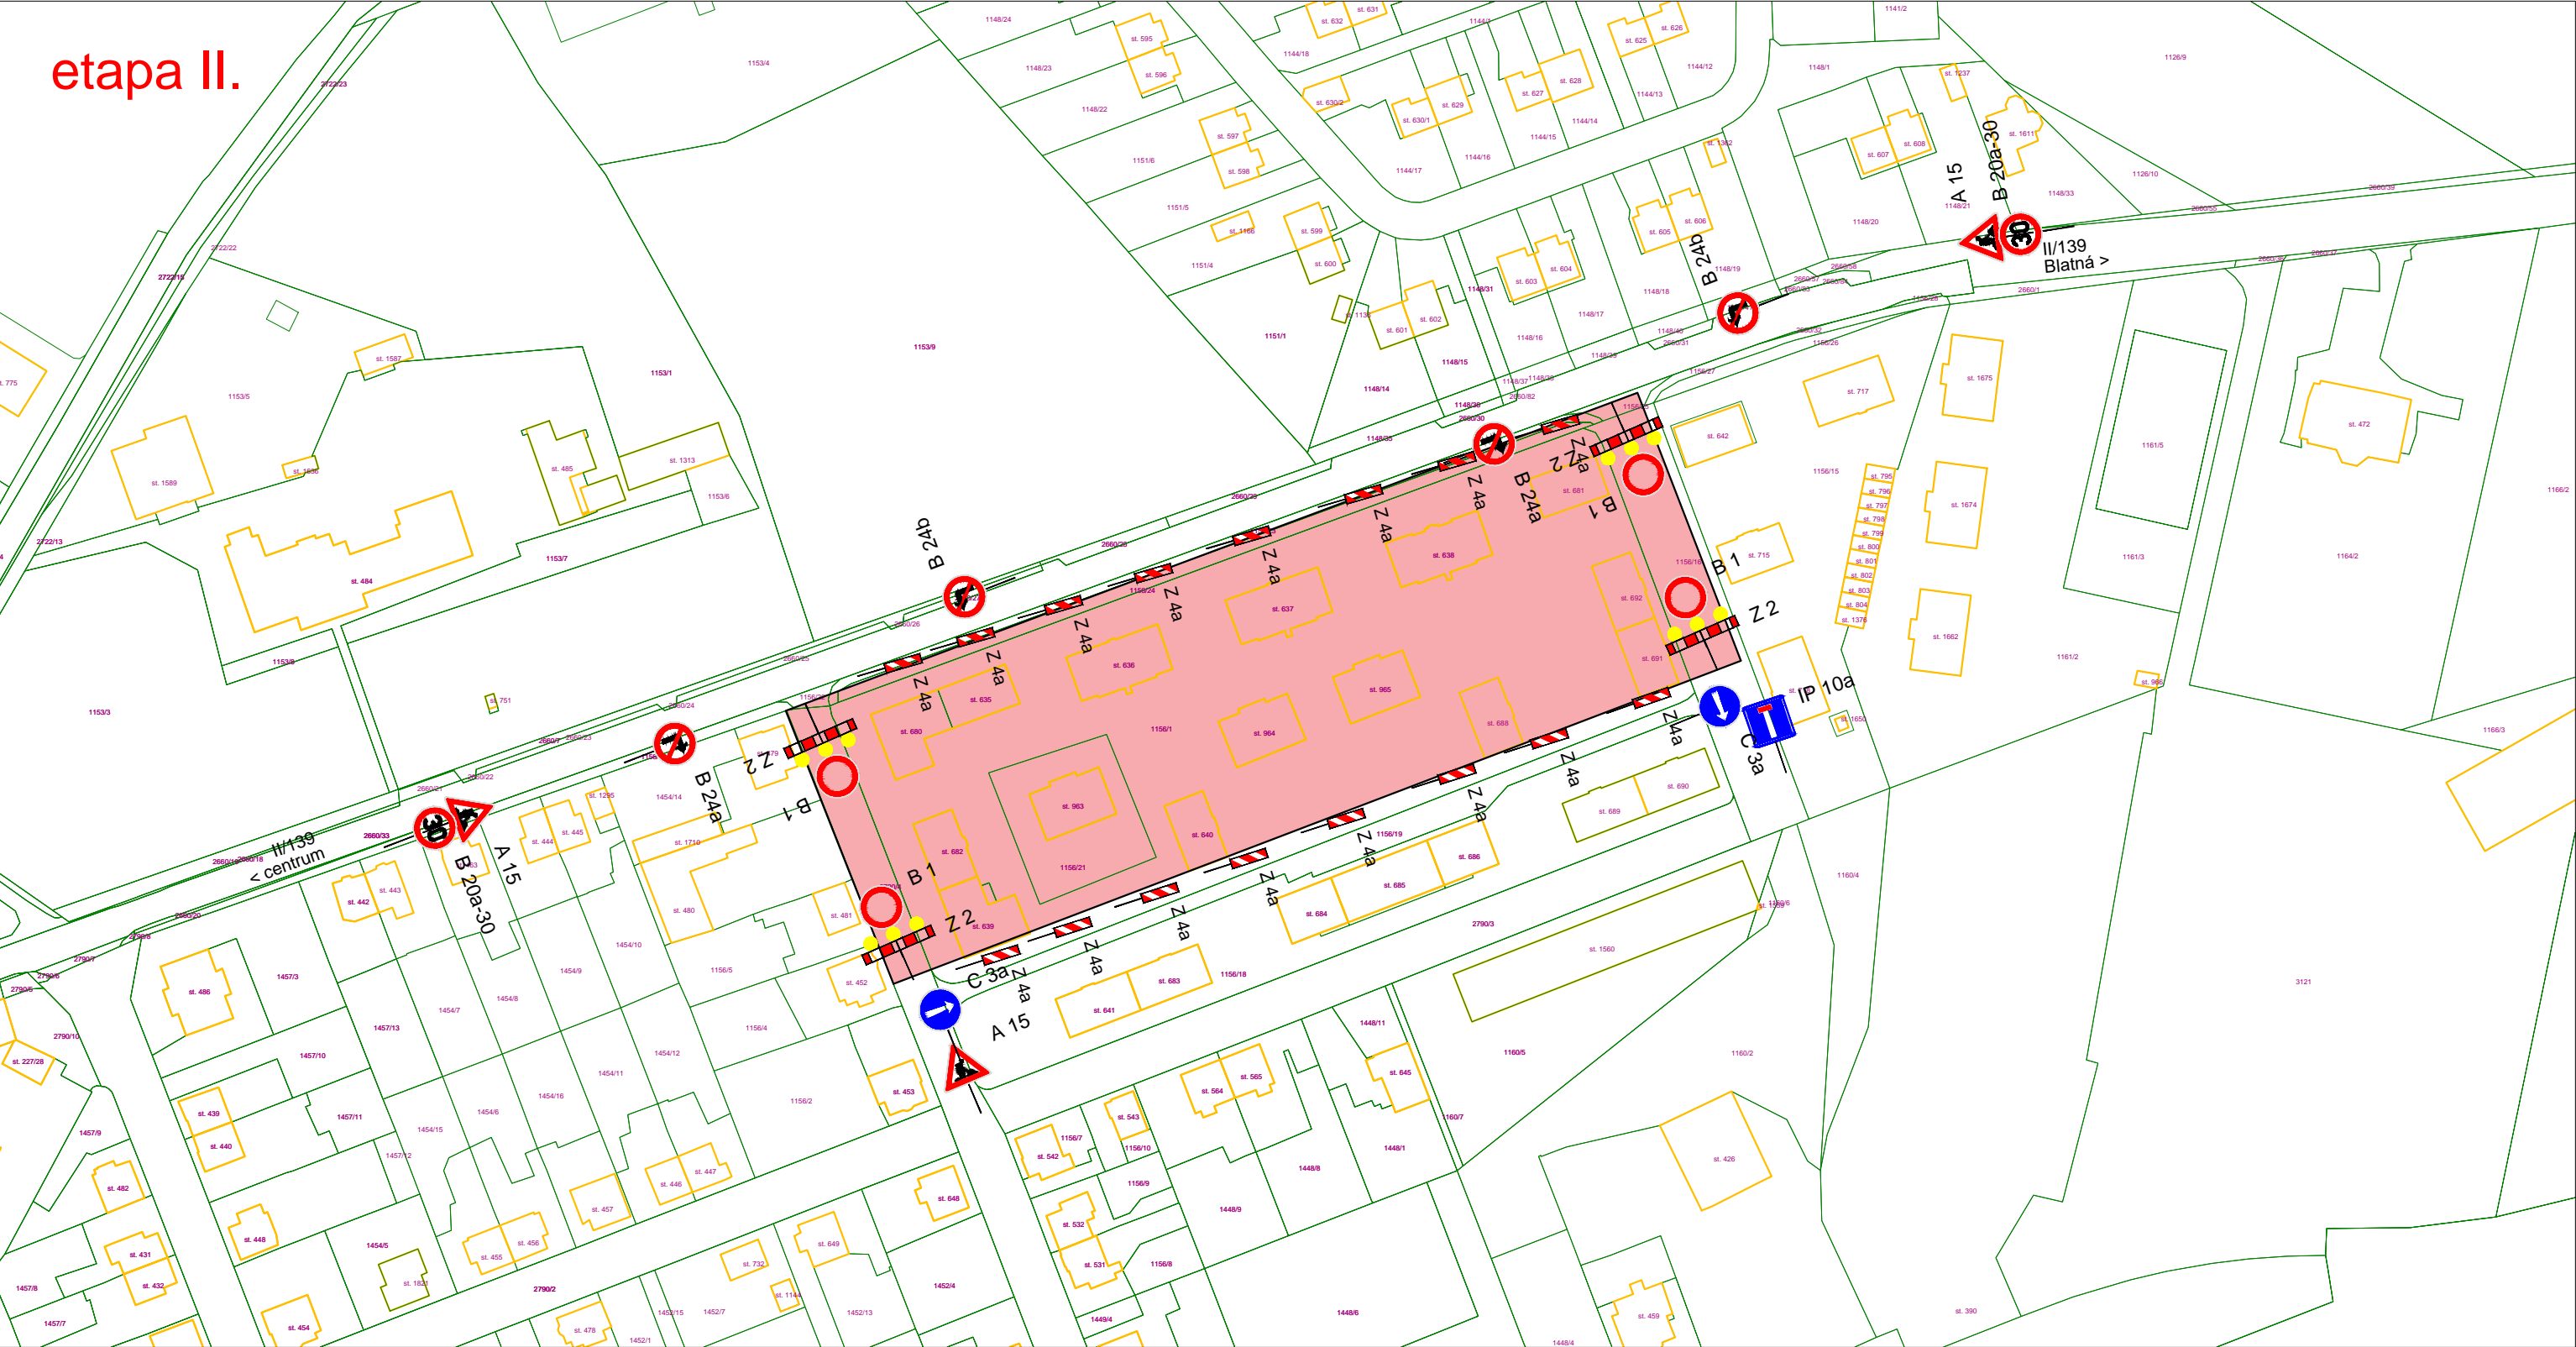

Všechny dočasné dopravní značky budou v retroreflexní úpravě třídy R1, základní velikosti a umístěny na červenobíle pruhované sloupky

Směrovací desky budou osazeny po max.10 m

Hlavní projektant:		Ing. arch. Martin Jirovský,PhD.,MBA Převrátilská 330, 390 01, Tábor, ČKA 03 311		<div>CENTRUM SLUŽEB STARÉ MĚSTO</div> <div>WWW.CENTRUMSLUZEBTABOR.CZ</div> <div>PREVRÁTILSKÁ 330, TÁBOR 390 01</div> <div>ATELIÉR M.A.A.T.</div> <div>KÚ: Horažďovice</div>		
Zodpovědný projektant:		Ing. Robert Juřina, Převrátilská 330, 390 01, Tábor IČ 880 67 483, ČKAIT 0012735				
Vypracoval:		Ing. Robert Juřina, Převrátilská 330 390 01, Tábor, IČ 880 67 483	tel: +420 604 159 283 e-mail: jurina.r@gmail.com			
Objednatel:		Město Horažďovice				
Akce:		Revitalizace sídliště Blatenská, Horažďovice		Stupeň:	DPS	Paré:
Obsah:		Dopravně inženýrská opatření, etapa II.		Datum:	březen 2018	
				Ozn. části:	E	
				Měřítko:	Č. přílohy:	
				1:1500	2	