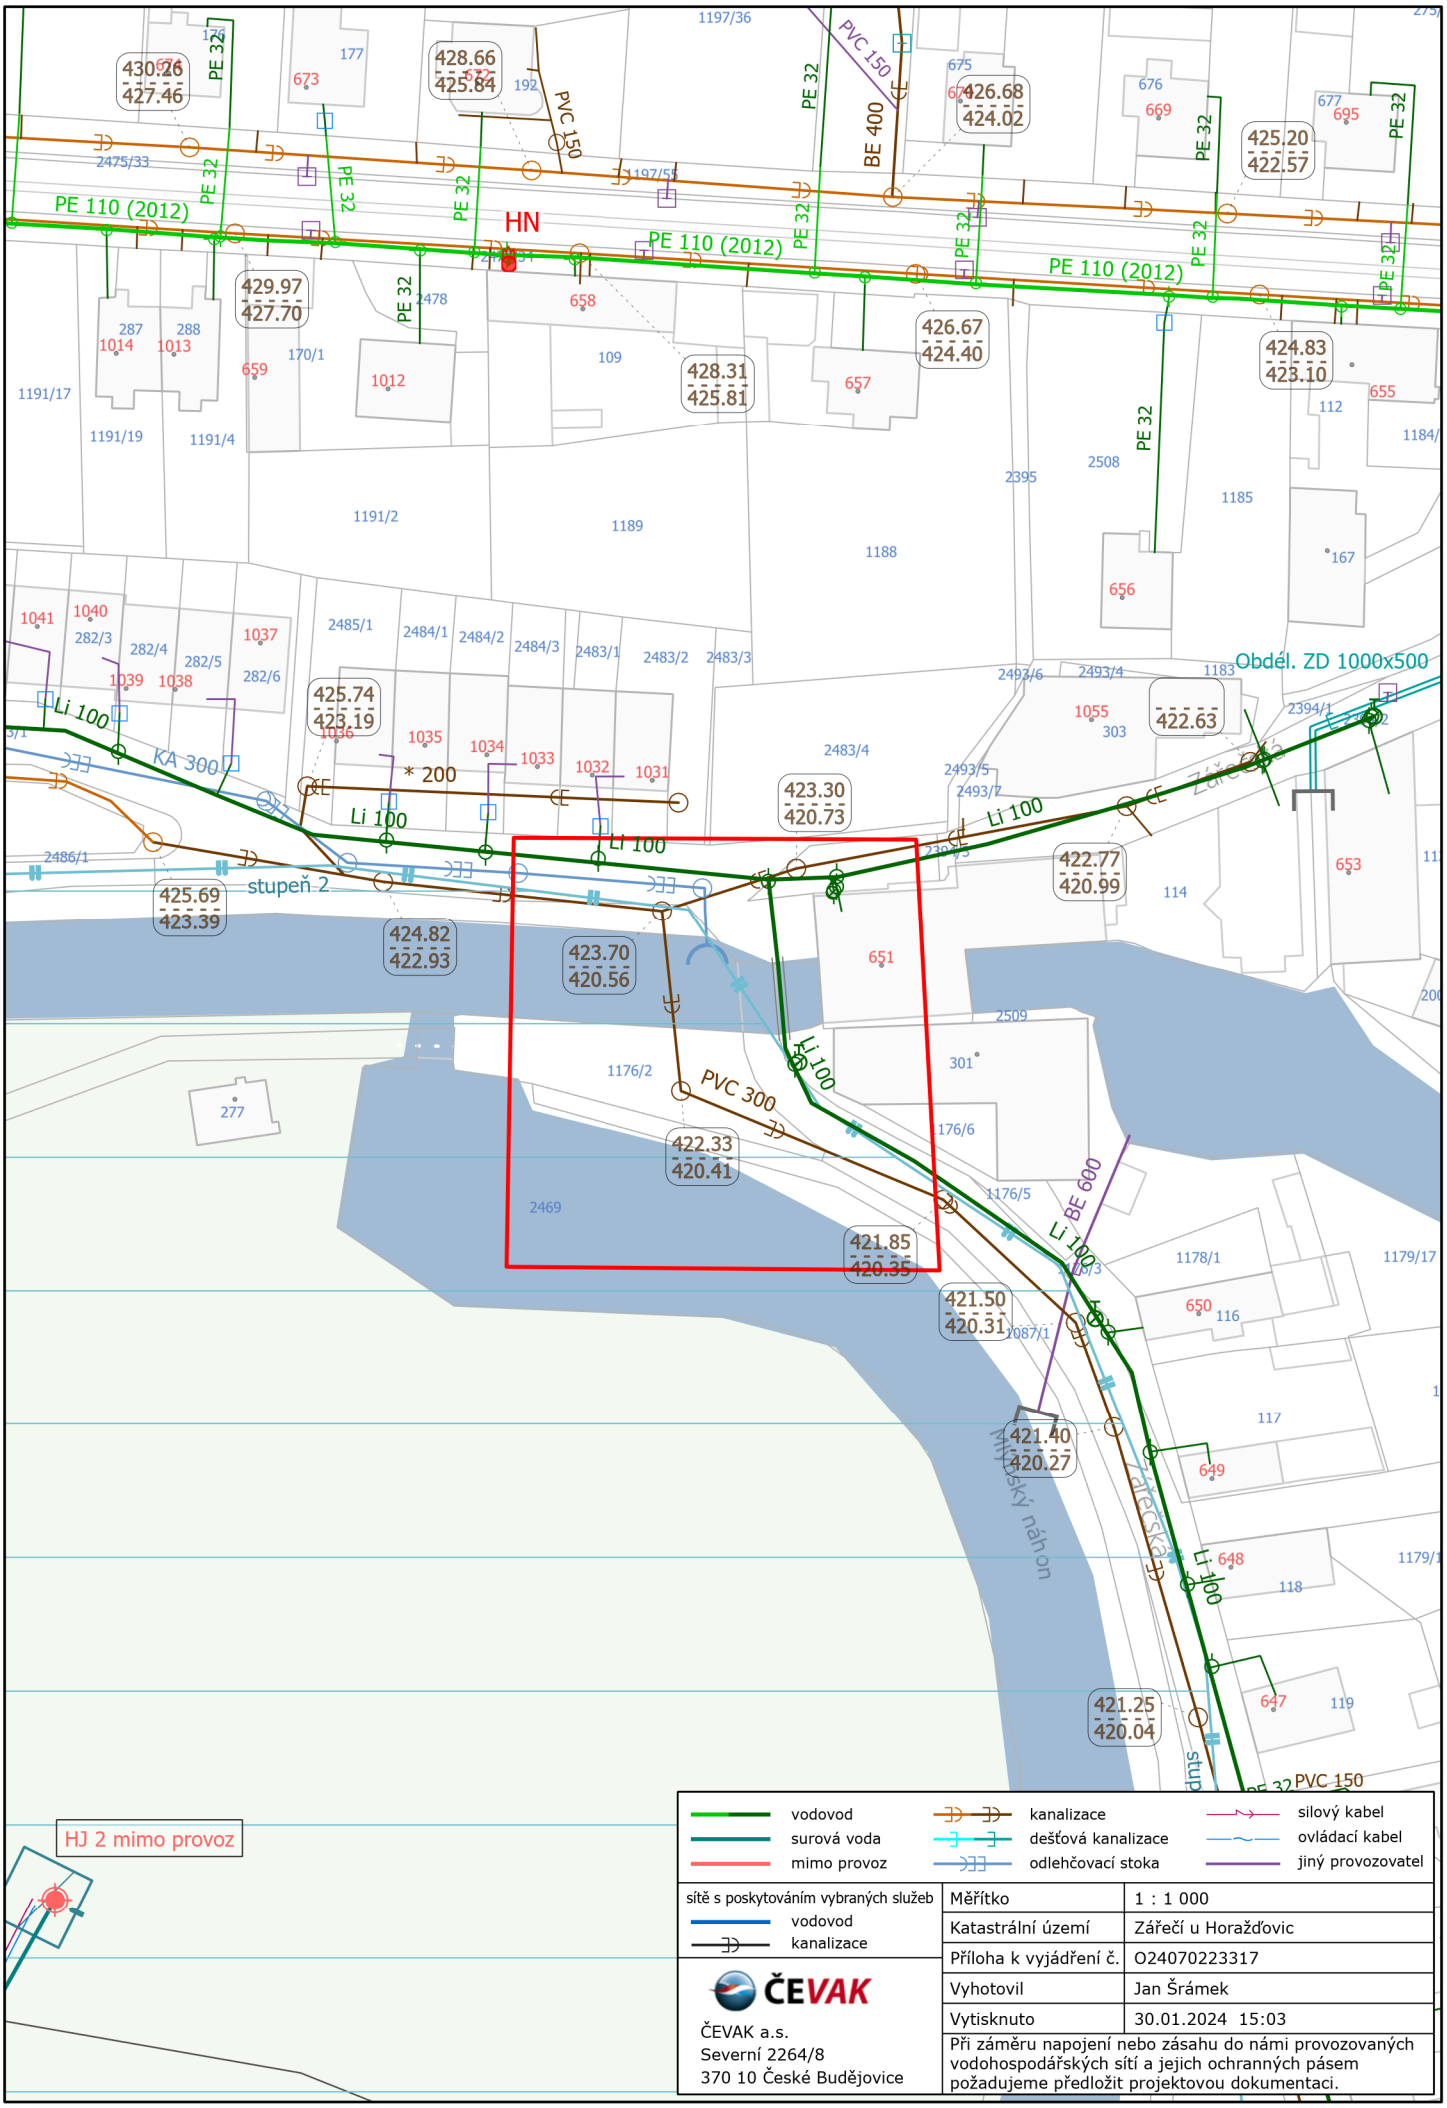
PE 110 (2012)
HN
PE 32
PVC 150
BE 400
BE 600
PVC 300
Li 100
KA 300
* 200
stupeň 2
Obdél. ZD 1000x500
Mlýnský náhon
430.26
427.46
428.66
425.84
426.68
424.02
425.20
422.57
429.97
427.70
426.67
424.40
424.83
423.10
428.31
425.81
425.74
423.19
422.63
423.30
420.73
422.77
420.99
425.69
423.39
424.82
422.93
423.70
420.56
422.33
420.41
421.85
420.35
421.50
420.31
421.40
420.27
421.25
420.04
HJ 2 mimo provoz
vodovod
surová voda
mimo provoz
kanalizace
dešťová kanalizace
odlehčovací stoka
silový kabel
ovládací kabel
jiný provozovatel
sítě s poskytováním vybraných služeb
vodovod
kanalizace
ČEVAK
ČEVAK a.s.
Severní 2264/8
370 10 České Budějovice
Měřítko 1 : 1 000
Katastrální území Zářečí u Horažďovic
Příloha k vyjádření č. O24070223317
Vyhotovil Jan Šrámek
Vytisknuto 30.01.2024 15:03
Při záměru napojení nebo zásahu do námi provozovaných vodohospodářských sítí a jejich ochranných pásem požadujeme předložit projektovou dokumentaci.