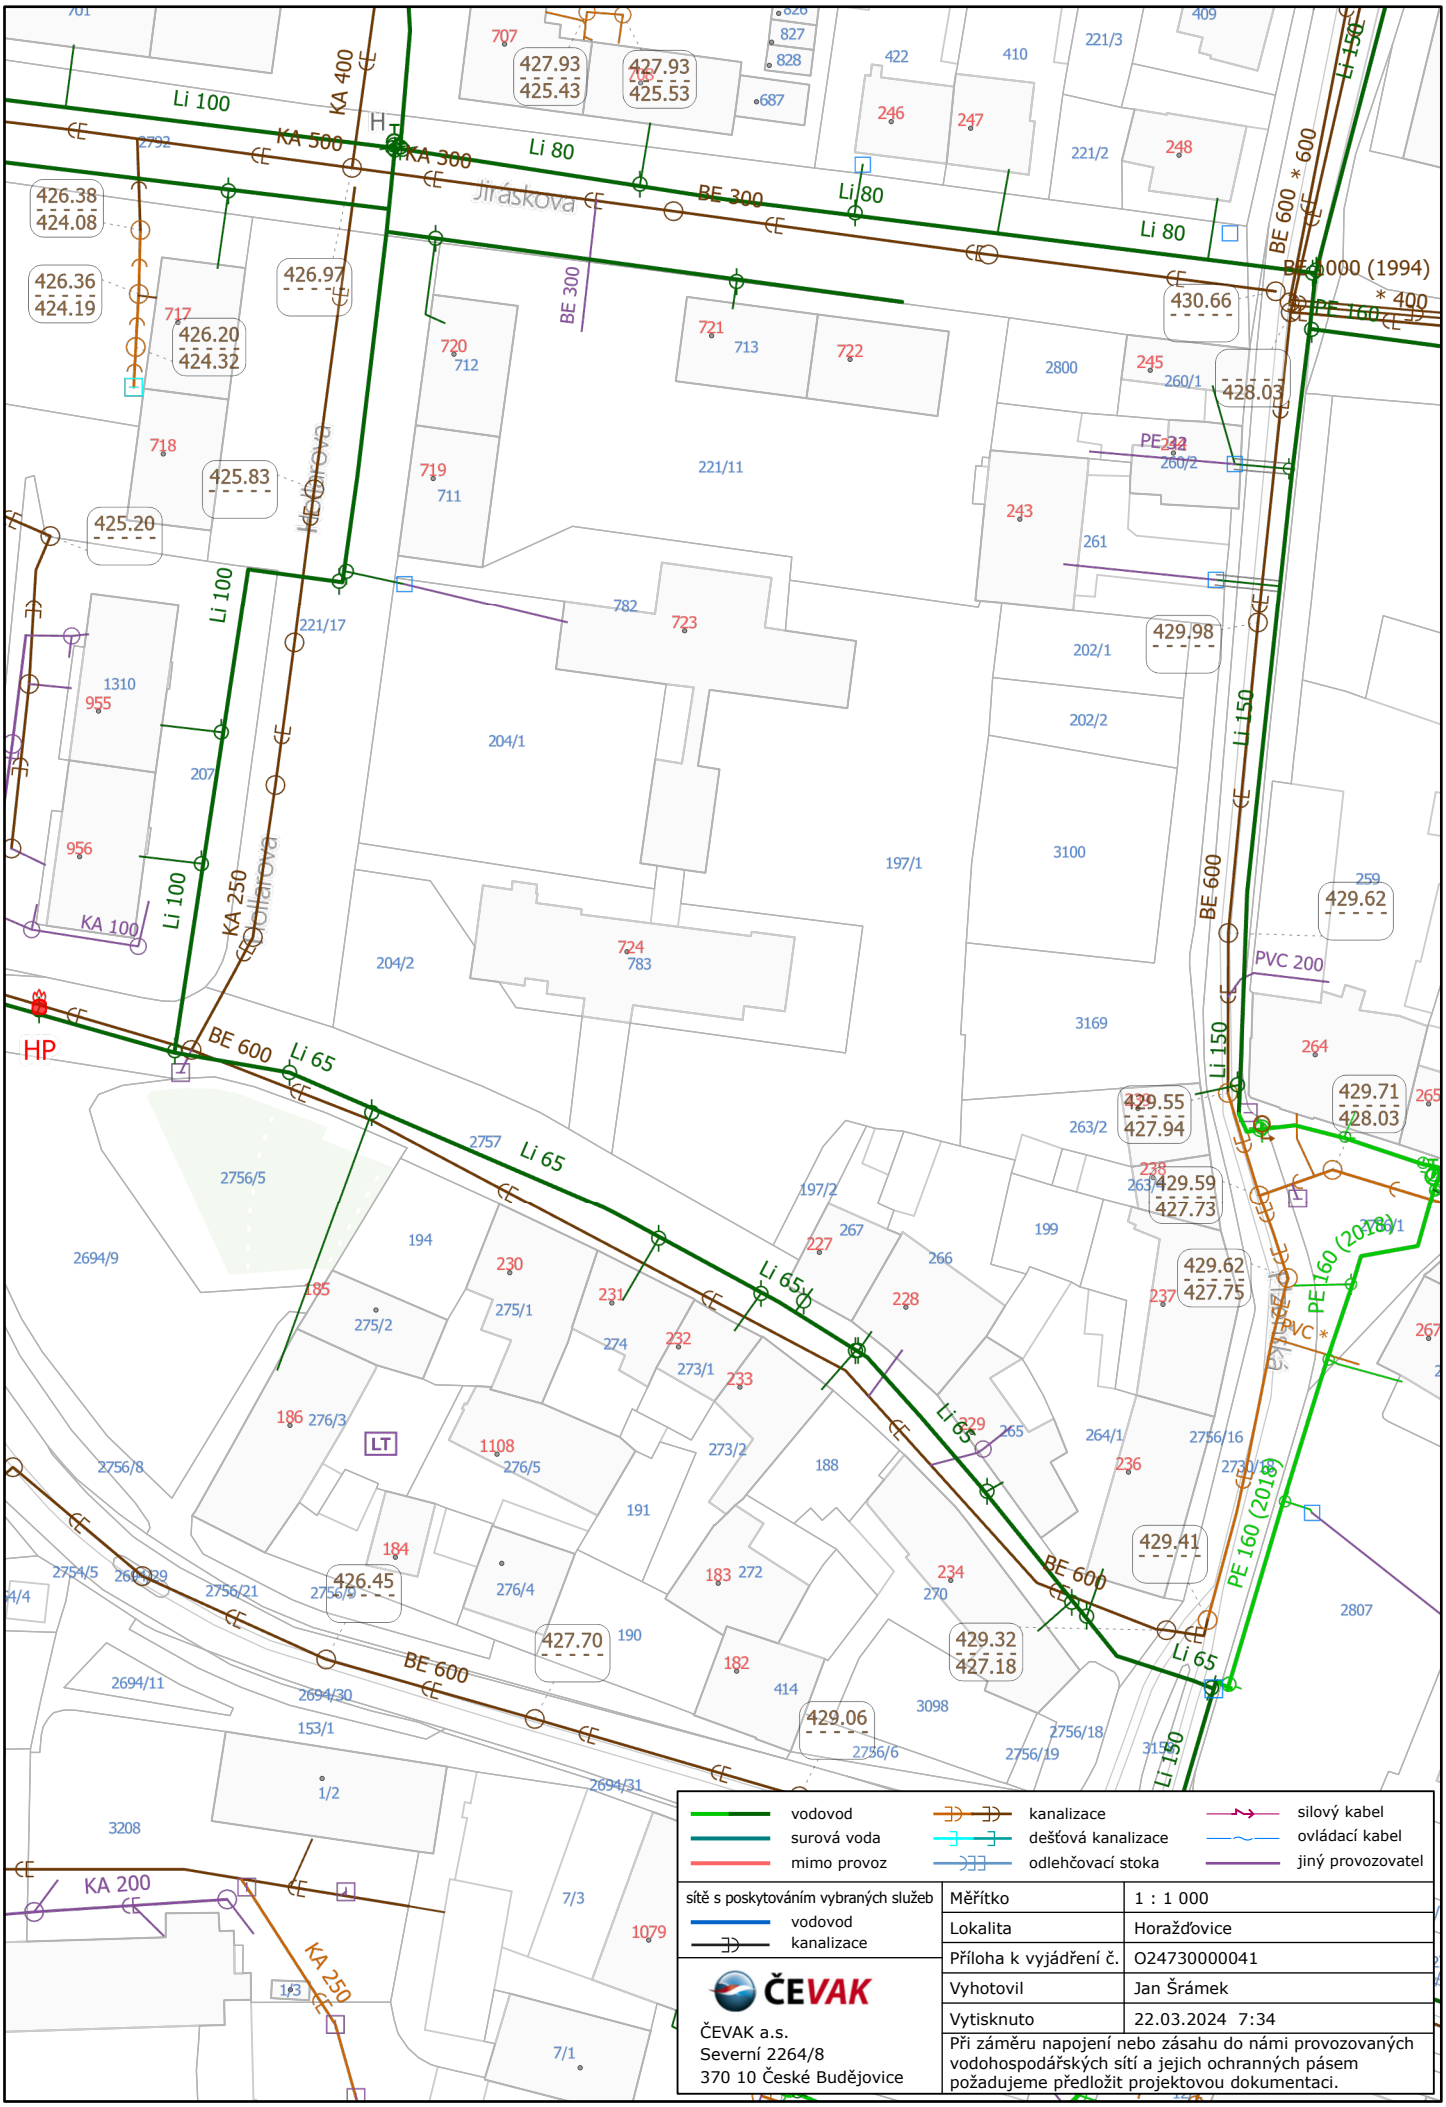
Li 100
KA 400
KA 500
KA 300
Li 80
BE 300
Jiráskova
BE 600 * 600
Li 150
PE 1000 (1994)
* 400
PE 160
426.38
424.08
426.36
424.19
426.97
426.20
424.32
425.83
425.20
430.66
428.03
429.98
429.62
429.55
427.94
429.71
428.03
429.59
427.73
429.62
427.75
429.41
429.32
427.18
429.06
427.70
426.45
KA 250
KA 100
KA 200
Olšanova
BE 600
Li 65
PVC 200
PE 160 (2018)
PVC *
HP
LT
vodovod
surová voda
mimo provoz
kanalizace
dešťová kanalizace
odlehčovací stoka
silový kabel
ovládací kabel
jiný provozovatel
sítě s poskytováním vybraných služeb
vodovod
kanalizace
ČEVAK
ČEVAK a.s.
Severní 2264/8
370 10 České Budějovice
Měřítko
1 : 1 000
Lokalita
Horažďovice
Příloha k vyjádření č.
O24730000041
Vyhotovil
Jan Šrámek
Vytisknuto
22.03.2024 7:34
Při záměru napojení nebo zásahu do námi provozovaných vodohospodářských sítí a jejich ochranných pásem požadujeme předložit projektovou dokumentaci.