

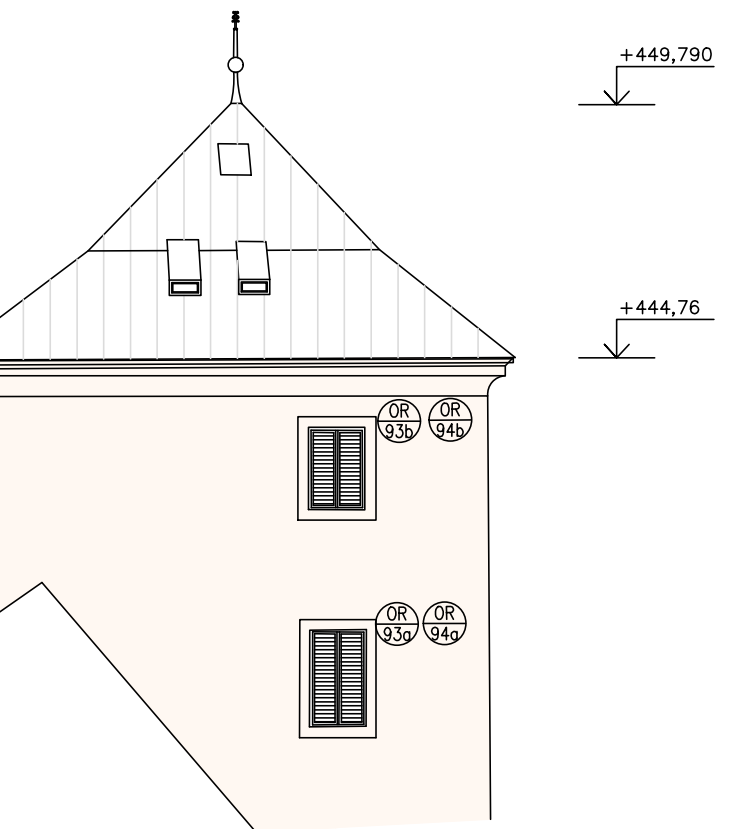
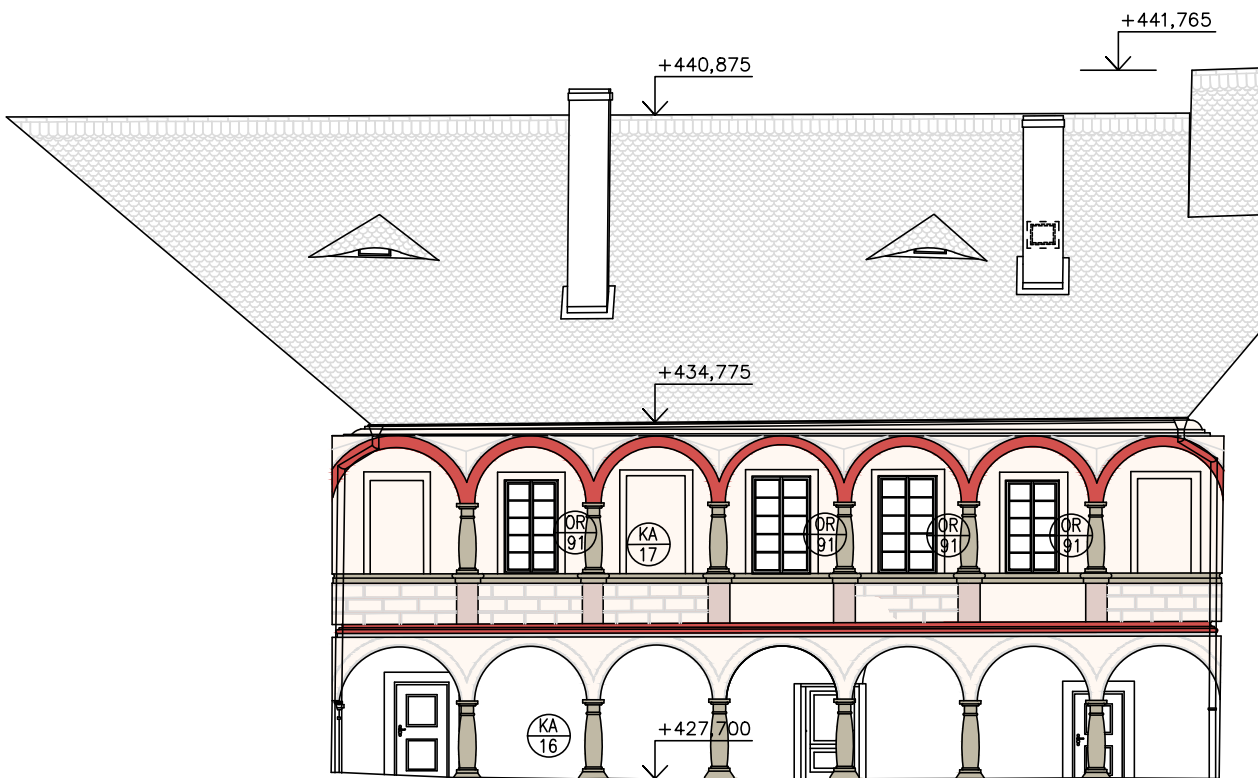
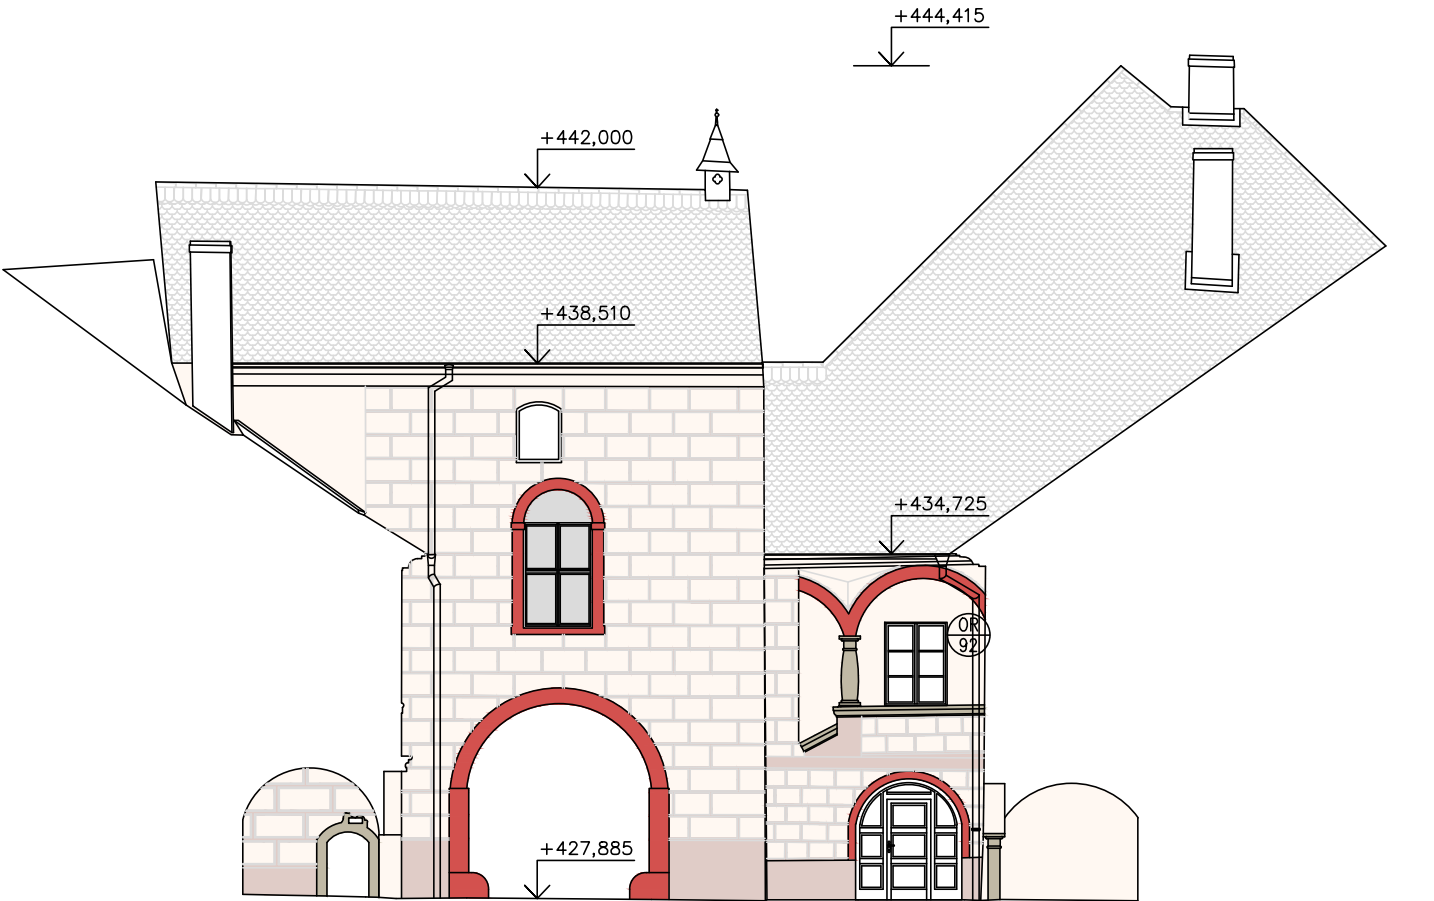
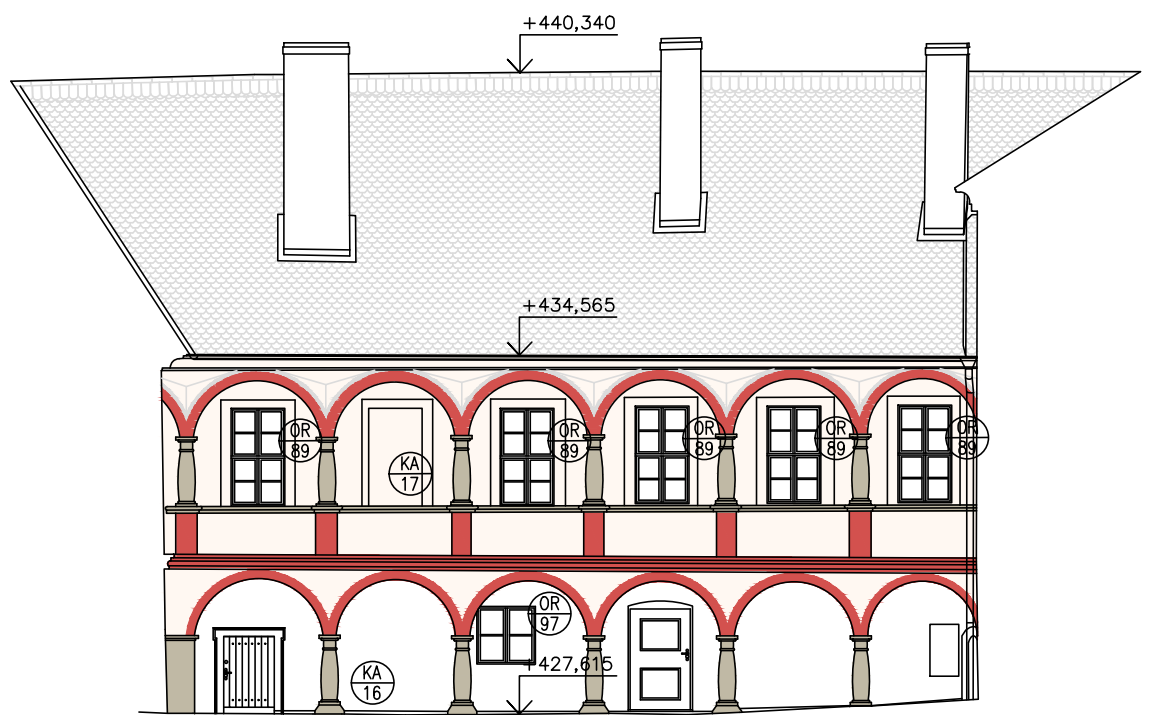


POHLED NA VÝCHODNÍ PRŮČELÍ MALÉHO NÁDVOŘÍ

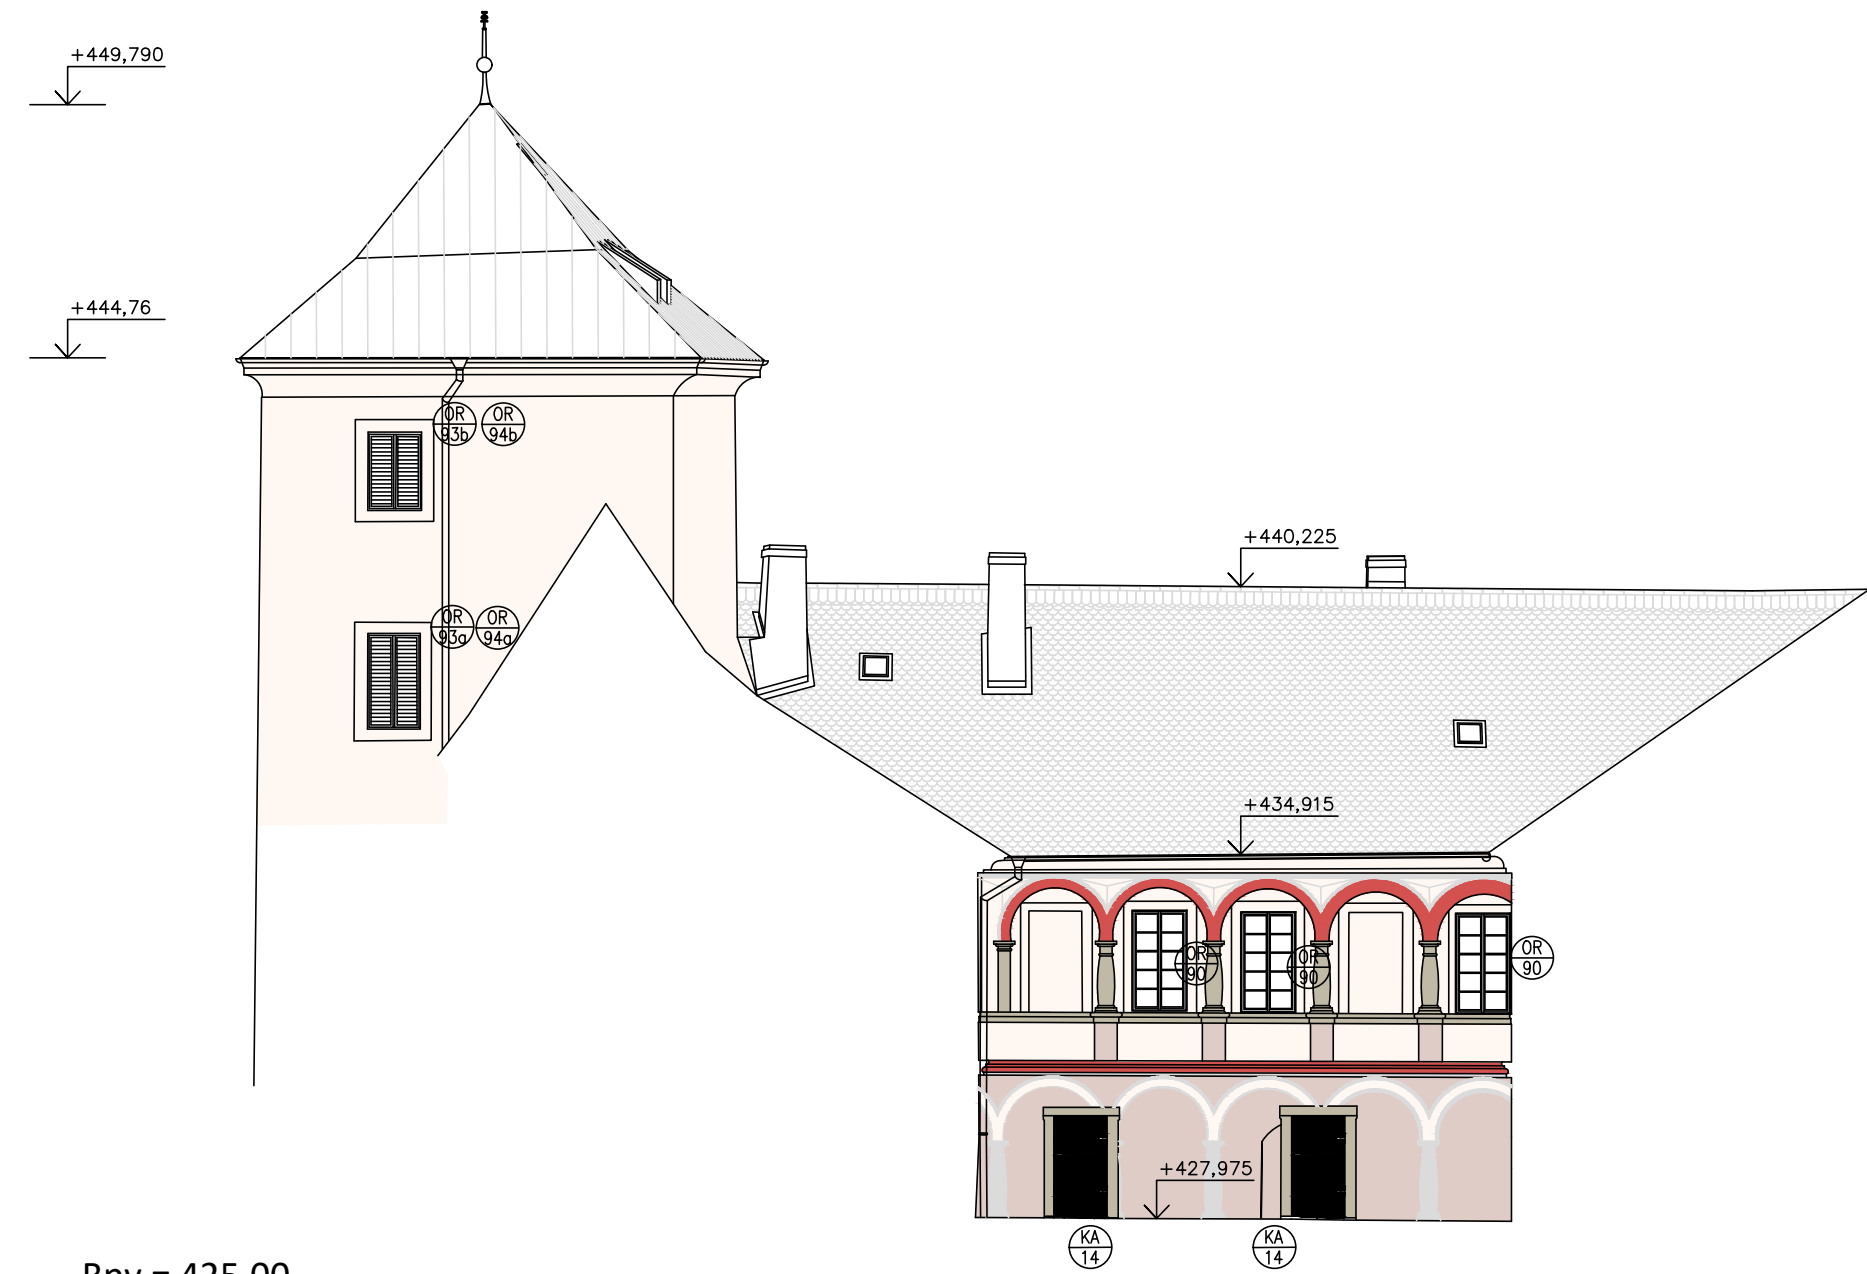


Bpv = 425,00

HORAŽDOVICE – POPIS PRACÍ NA VNĚJŠÍM PLÁŠTI – MALÉ NÁDVOŘÍ
LEŠENÍ
NA DŘEVĚNÉ PRAHY (200/200) POSTAVIT LEŠENÍ (Š=1,5M); U ŘÍMSY VYKONZOLOVAT, VÝŠKA 1,0 M NAD HRANU STŘECHY.
KOMINOVÁ TĚLESA
– POSKOZENÁ MÍSTA V OMÍTCE ODSTRANIT A NAHOĐIT DVOUVRSTVOU OMÍTKU S PŘÍSAĐOU TRASU
– SILIKÁTOVÝ NÁTER RAL 1013 ZK
– NA NEFUNKČNÍ KOMINOVÉ PRŮCHODY OSADIT STŘÍŠKU
NOVÁ KOMINOVÁ TĚLESA BUDOU VYZDĚNA Z OHĚL PLNÝCH NA NASTAVOVANOU MALTOU A OMÍTNUTA HROMOSVOD
NA STÁVAJÍCÍ HROMOSVODNOU SOUSTAVU JE VYĐANÁ PLATNÁ REVIZE.
PO DOBU OPRAVY STŘECHY MUSÍ BÝT ZAJIŠTĚNA FUNKČNOST HROMOSVODU.
PO UKONČENÍ PRACÍ ZHOTOVITEL ZAJISTÍ NOVOU REVIZNÍ ZPRÁVU.
KRYTINA
STÁVAJÍCÍ STAV:
– KERAMICKÁ KRYTINA (TYP BOBROVKA) NA LATÍCH
– KLEMPÍŘSKÉ PRVKY Z MĚĐENĚHO PLECHU
NÁVRH:
ZACHOVAT, PŘÍPADNĚ OPRAVIT KLEMPÍŘSKÉ PRVKY.
PŘETŘÍĐENÁ KERAMICKÁ KRYTINA NA NOVĚ, HUSTĚ LAĐOVÁNÍ (ĐVOJITÁ BOBROVKA).
ZACHOVAT A OPRAVIT STÁVAJÍCÍ VIKÝŘE.
VÝPLNĚ OTVORŮ
ČÁSTEČNÁ REPASE A VÝMĚNA VIZ. TABULKA PRVKŮ
MRÍŽE (SPODNÍ OKNA)
ODŘEZIT A OPATŘIT KRYCÍM NÁTEREM
1 X ZÁKLADNÍ REAKTIVNÍ BARVA
2 X VRCHNÍ OLEJOVÁ S PŘÍSAĐOU GRAFITU
OZNAČENÉ OTVORY BUDOU PŘEKRYTY MRÍŽOVÝM Z PŘEKLÁDANÝCH OHĚL OPATŘENÝM FASÁDNÍM NÁTEREM.
ŠTUKOVANÉ A MALOVANÉ PLOCHY.
V RÁMCI PRŮZKUMU BYLA PRŮČELÍ PROHLÉDNUTA A STAV OMÍTEK I MALBY BYL ZACHOVÁLY.
OBNOVA VŠĚCH PRŮČELÍ S VŠJMKOU PODHLEDU ARKÁĐ BUĐE V RESTAURÁTORSKÉM REŽIMU.
SVSLÉ SVODY
PO DOBU STAVEBNÍCH PRACÍ OCHRÁNIT.
TLAKOVOU VODOU VYČISTIT LEŽATOU TRASU KANALIZACE.

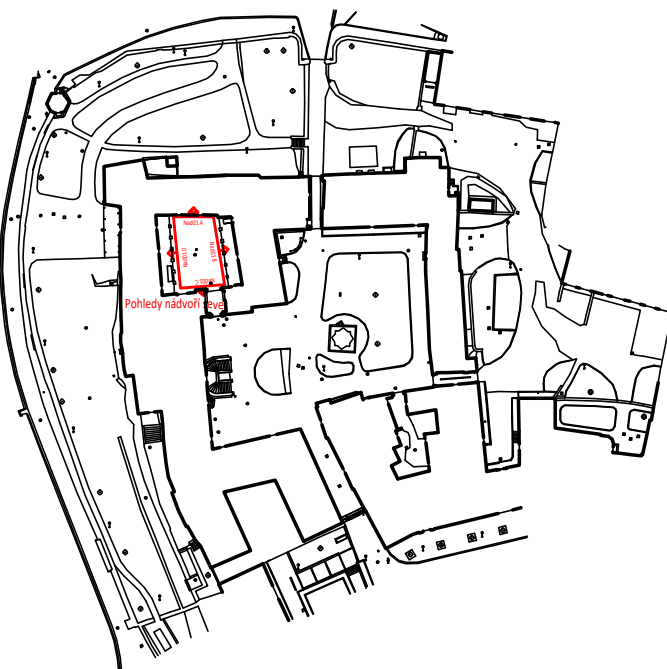

REVIZE Č.:	OBSAH :	DATUM :

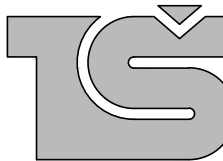MÍSTO STAVBY:	Zámek Horažďovice, parc. č. –1/1 –6, 3208 153/1, 2694/11, 2754/4, 2754/2 a 2754/3		
INVESTOR:	Město Horažďovice, Mírové náměstí 1, 341 01 Horažďovice		
ZÁSTUPCE INVESTORA:	Ing. Michael Forman, starosta města, Pavel Matoušek, investiční technik		
PROJEKTANT:			
<div><div></div><div>PROJEKTOVÝ ATELIER PRO ARCHITEKTURU A POZEMNÍ STAVBY, s.r.o. BĚLEHRADSKÁ 199/70, 120 00, PRAHA 2, IČO : 45308616 TEL.: 224 255 555, 222 512 997 WWW.ATELIERTS.CZ EMAIL: ATELIERTS@ATELIERTS.CZ</div></div>			
AUTORI:	Ing.arch. T. ŠANTAVÝ, Ing.arch. S. HLADNÍK, Ing.arch. J. ROLÍNKOVÁ		
ODPOV.PROJEKTANT:	ZPRACOVATEL ČÁSTI:	KRESLIL:	KONTROLOVAL:
Ing.arch. T.ŠANTAVÝ	Ing.arch. S. HLADNÍK Ing. D. ČERNÁ	KOLEKTIV	Ing.arch. T.ŠANTAVÝ
Č.ZAK.: 3489 065 20 20	NÁZEV DÍLA: HORAŽĎOVICE REVITALIZACE ZÁMKU		Č.PARÉ:
DATUM: 1/2024			
MĚŘÍTKO: 1:150	ČÁST: D.1.1 - ARCHITEKTONICKO-STAVEBNÍ ŘEŠENÍ		Č.PŘÍLOHY: D.1.1/13
STUPEŇ: DPS A DZS	NÁZEV PŘÍLOHY: POHLEDY MALÉ NÁDVOŘÍ, J, Z, S a V PRŮČELÍ		
PROFESE: STAVEBNĚ–ARCHITEKTONICKÁ			