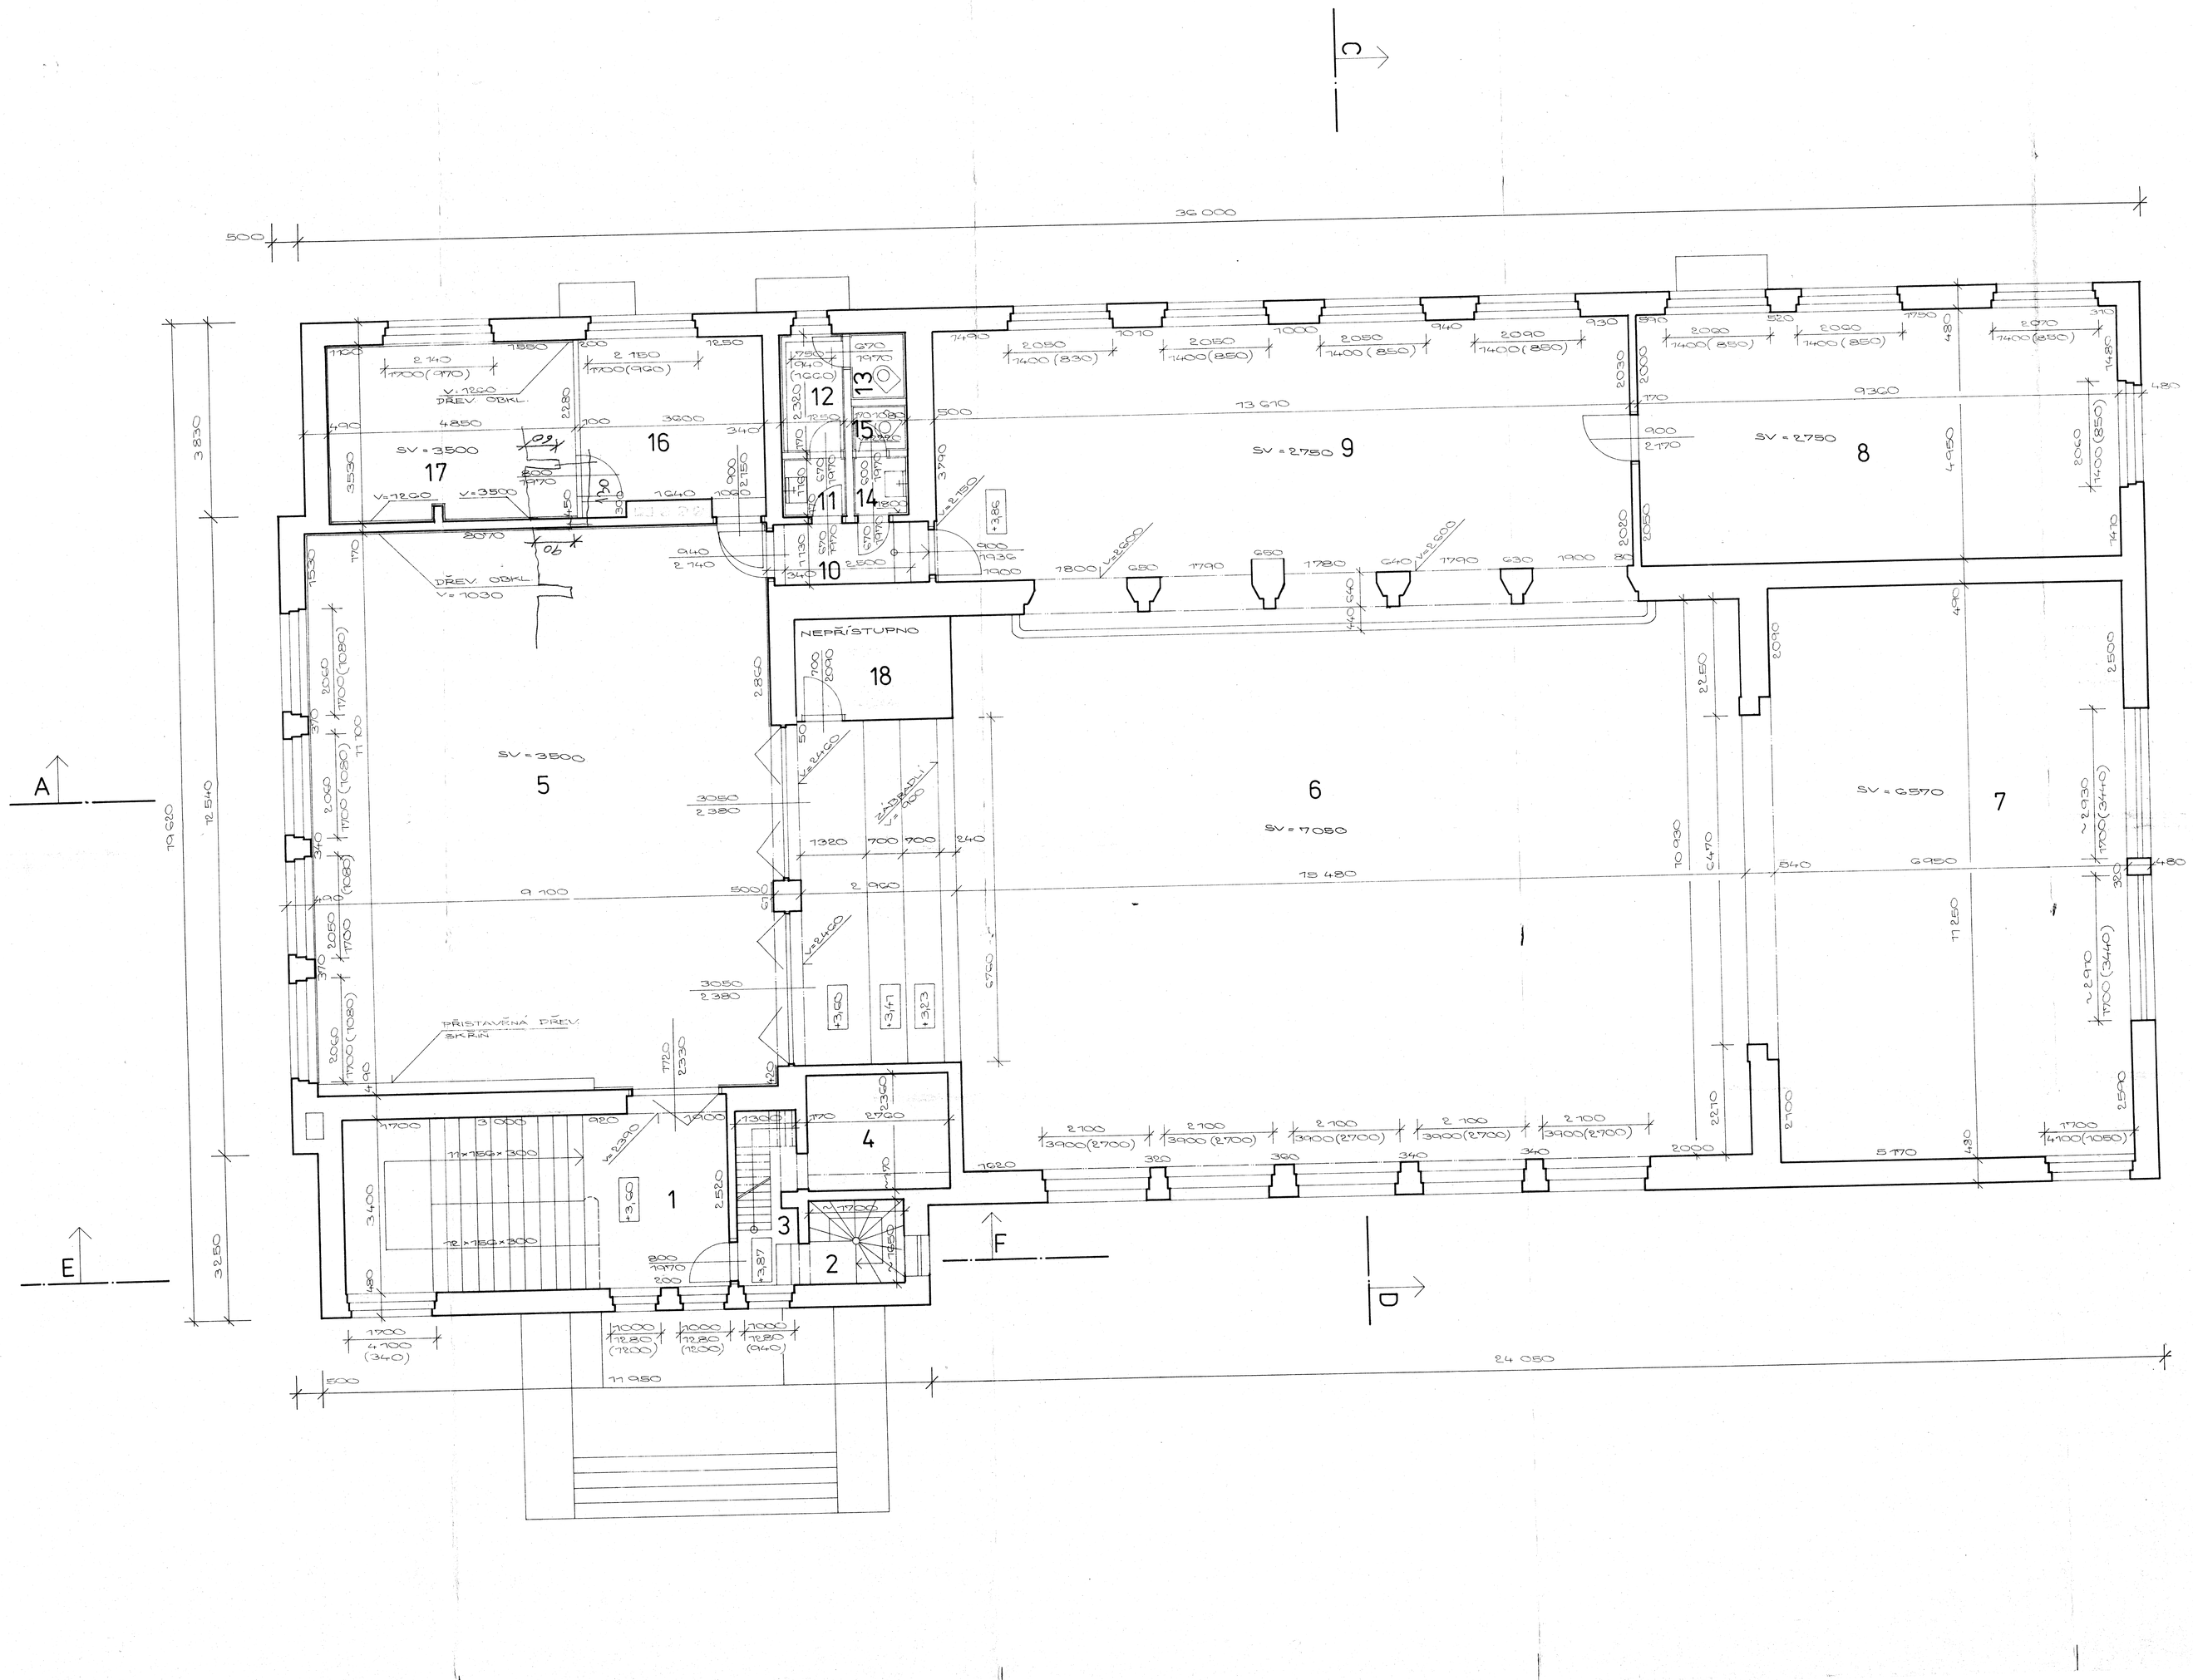
C
B
A
E
F
D
500
30 000
3 830
19 930
18 540
32 850
77 650
24 050
77 950
500
SV = 3500
17
16
SV = 2750
9
SV = 2750
8
SV = 3500
5
6
SV = 7080
SV = 6570
7
12
13
15
14
11
10
18
NEPŘÍSTUPNO
4
1
3
2
PŘÍSTAVBA PŘEVL. BAREN
PŘEV. OTVOR
V = 1030
V = 1200
V = 3500
V = 2500
V = 2400
V = 2400
V = 2400