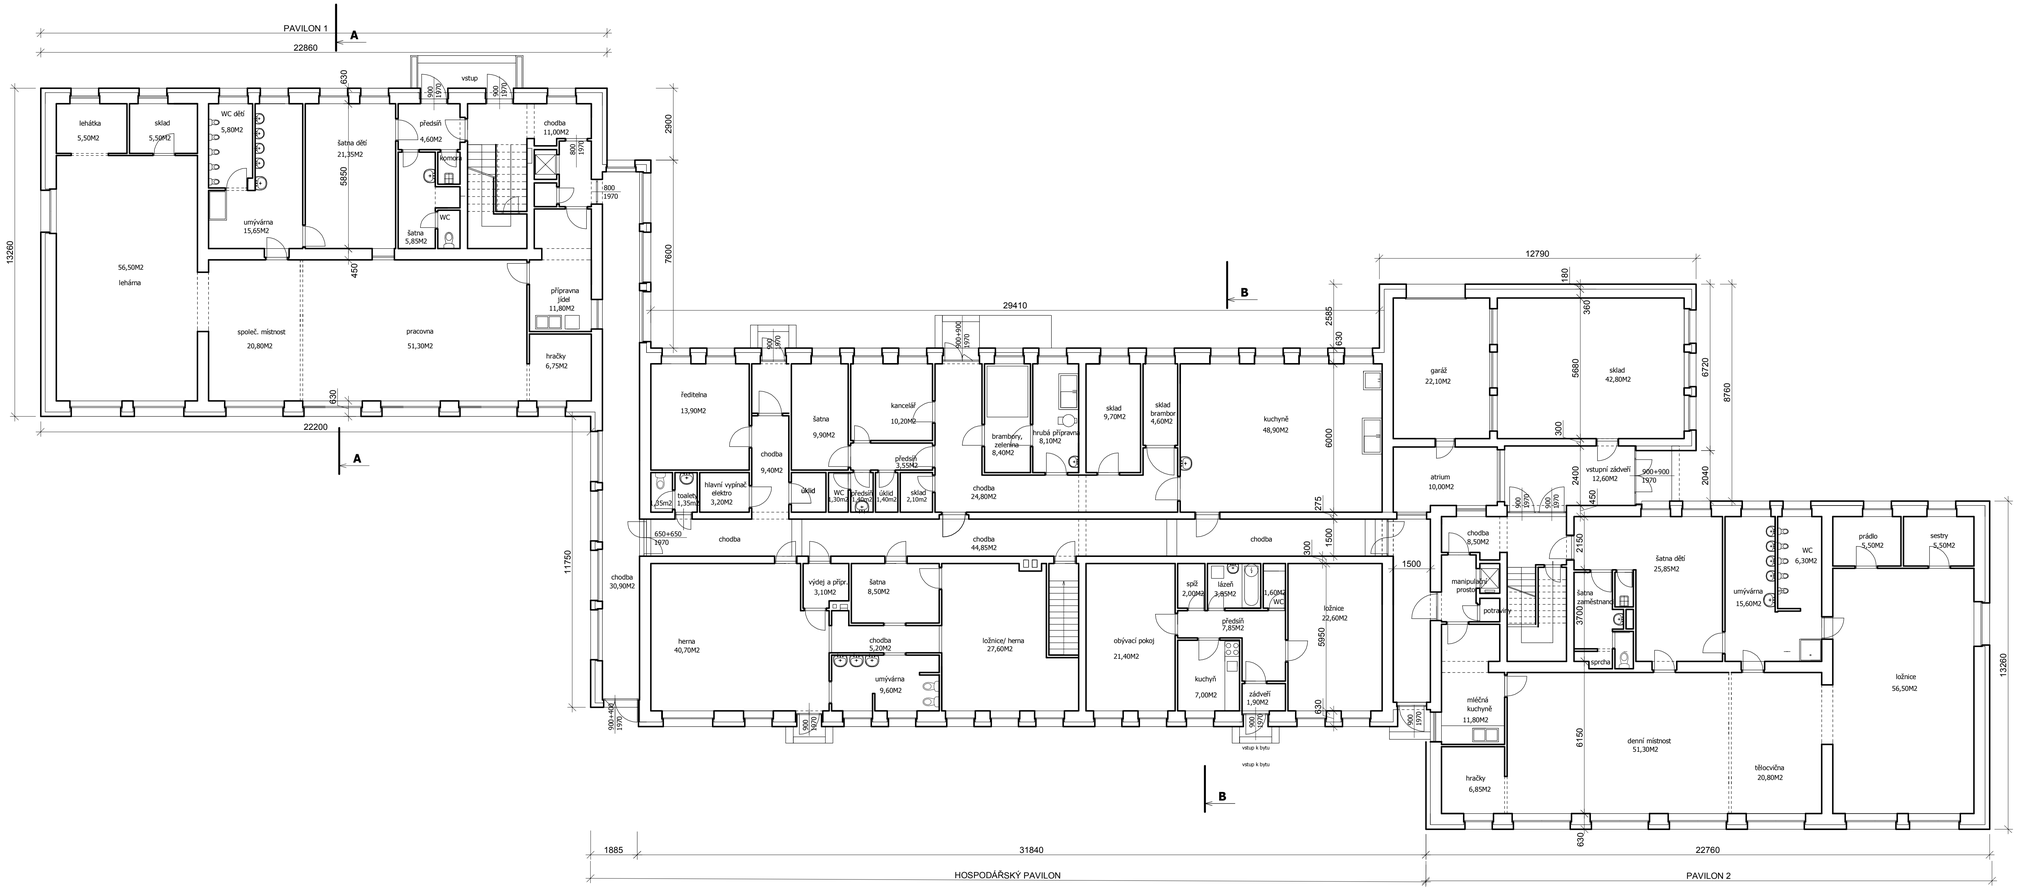
PAVILON 1
22860
A
vstup
lehátka
5,50M2
sklad
5,50M2
WC dětí
5,80M2
šatna dětí
21,35M2
předsíň
4,60M2
komora
WC
šatna
5,85M2
chodba
11,00M2
umývárna
15,65M2
56,50M2
lehárna
společ. místnost
20,80M2
pracovna
51,30M2
přípravna jídel
11,80M2
hračky
6,75M2
13260
22200
2900
7600
29410
B
ředitelna
13,90M2
šatna
9,90M2
kancelář
10,20M2
chodba
9,40M2
předsíň
3,55M2
hlavní vypínač elektro
3,20M2
toaleta
1,35m2
úklid
WC
1,30m2
předsíň
1,40m2
úklid
1,40m2
sklad
2,10m2
chodba
24,80M2
brambory, zelenina
8,40M2
hrubá přípravna
8,10M2
sklad
9,70M2
sklad brambor
4,60M2
kuchyně
48,90M2
chodba
44,85M2
chodba
30,90M2
herna
40,70M2
výdej a přípr.
3,10M2
šatna
8,50M2
chodba
5,20M2
umývárna
9,60M2
ložnice/ herna
27,60M2
obývací pokoj
21,40M2
spíž
2,00M2
lázeň
3,85M2
předsíň
7,85M2
kuchyň
7,00M2
zádveří
1,90M2
ložnice
22,60M2
vstup k bytu
garáž
22,10M2
sklad
42,80M2
atrium
10,00M2
vstupní zádveří
12,60M2
chodba
8,50M2
manipulační prostor
potravin
šatna zaměstnanc
sprcha
šatna dětí
25,85M2
umývárna
15,60M2
WC
6,30M2
prádlo
5,50M2
sestry
5,50M2
ložnice
56,50M2
mléčná kuchyně
11,80M2
hračky
6,85M2
denní místnost
51,30M2
tělocvična
20,80M2
12790
1885
31840
22760
HOSPODÁŘSKÝ PAVILON
PAVILON 2

PŮDORYS 1NP