



ŘEZ A-A'

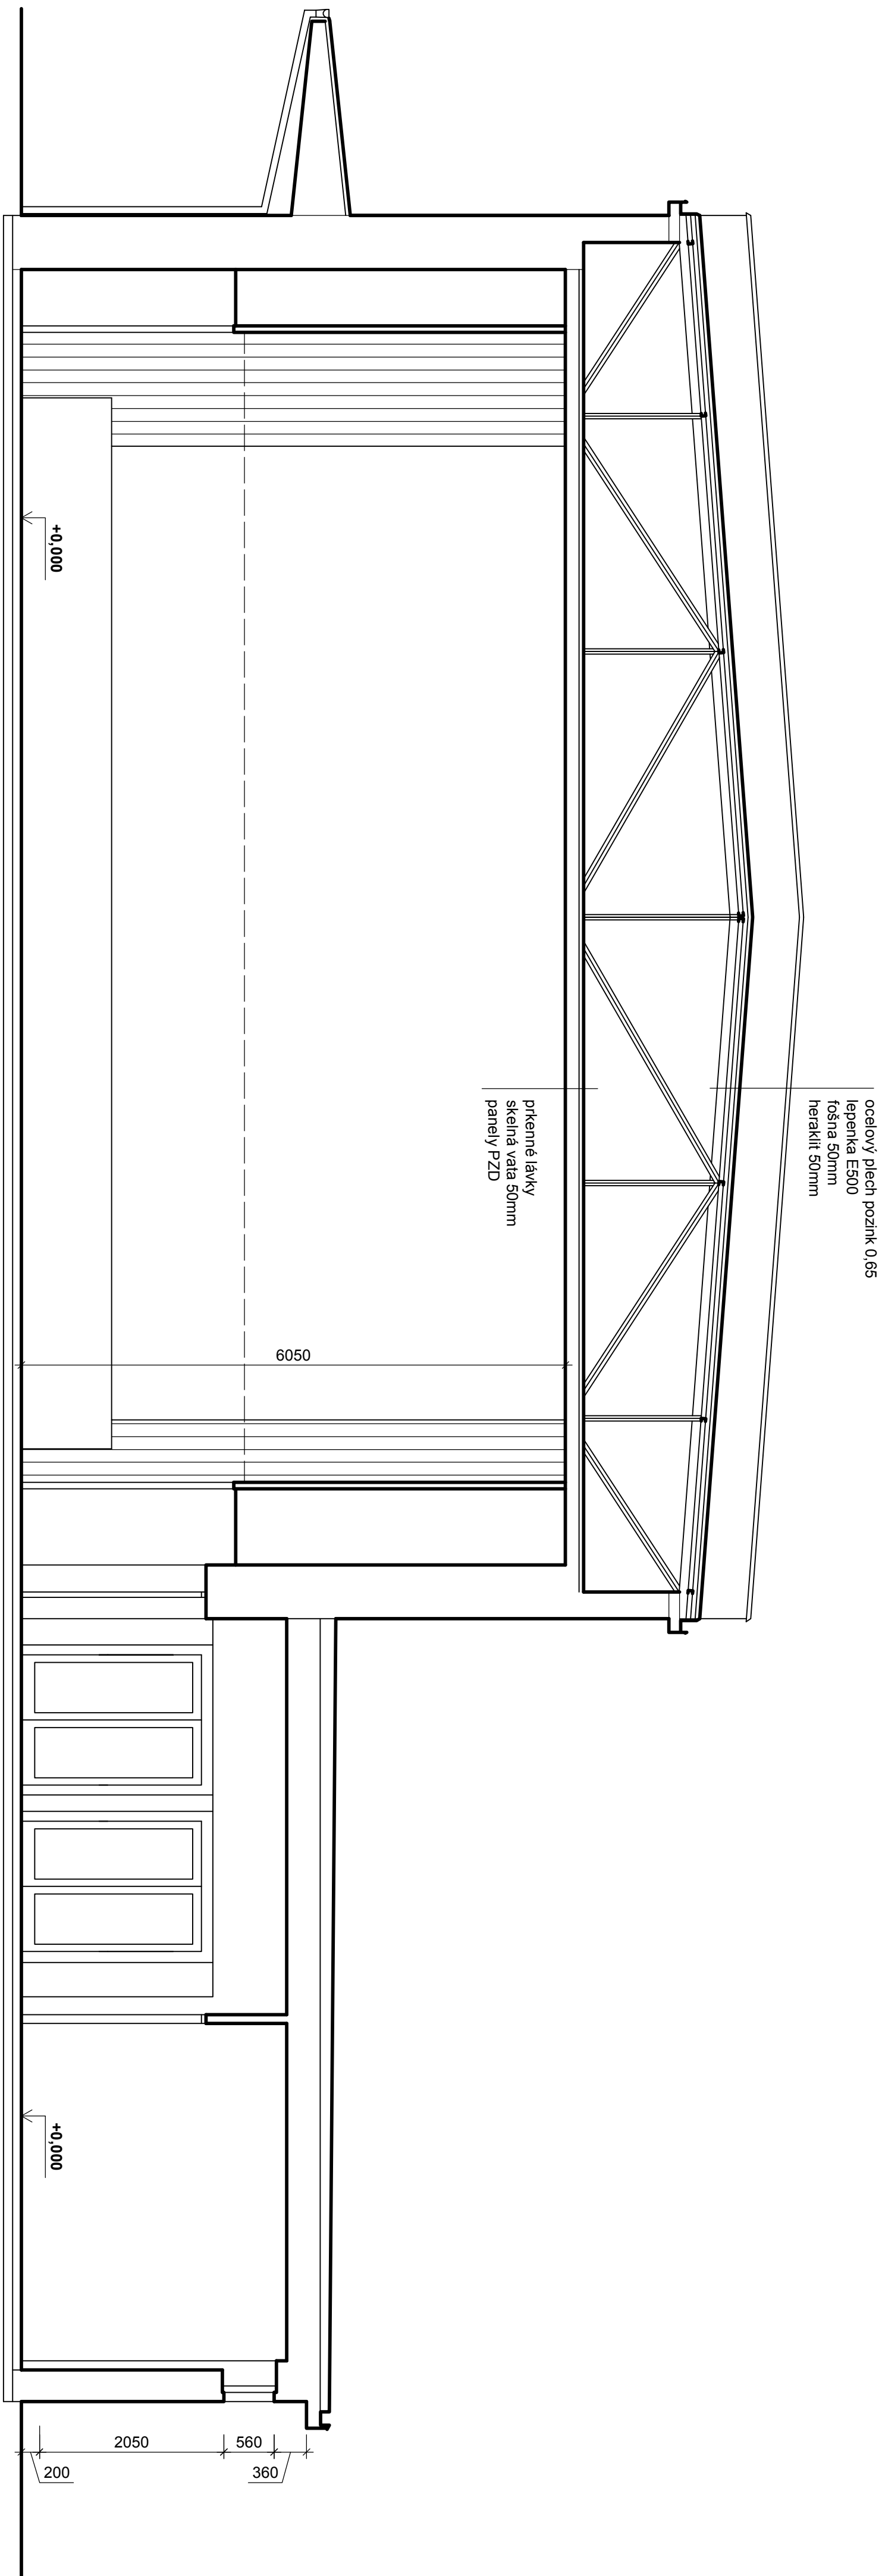

ŘEZ B-B'

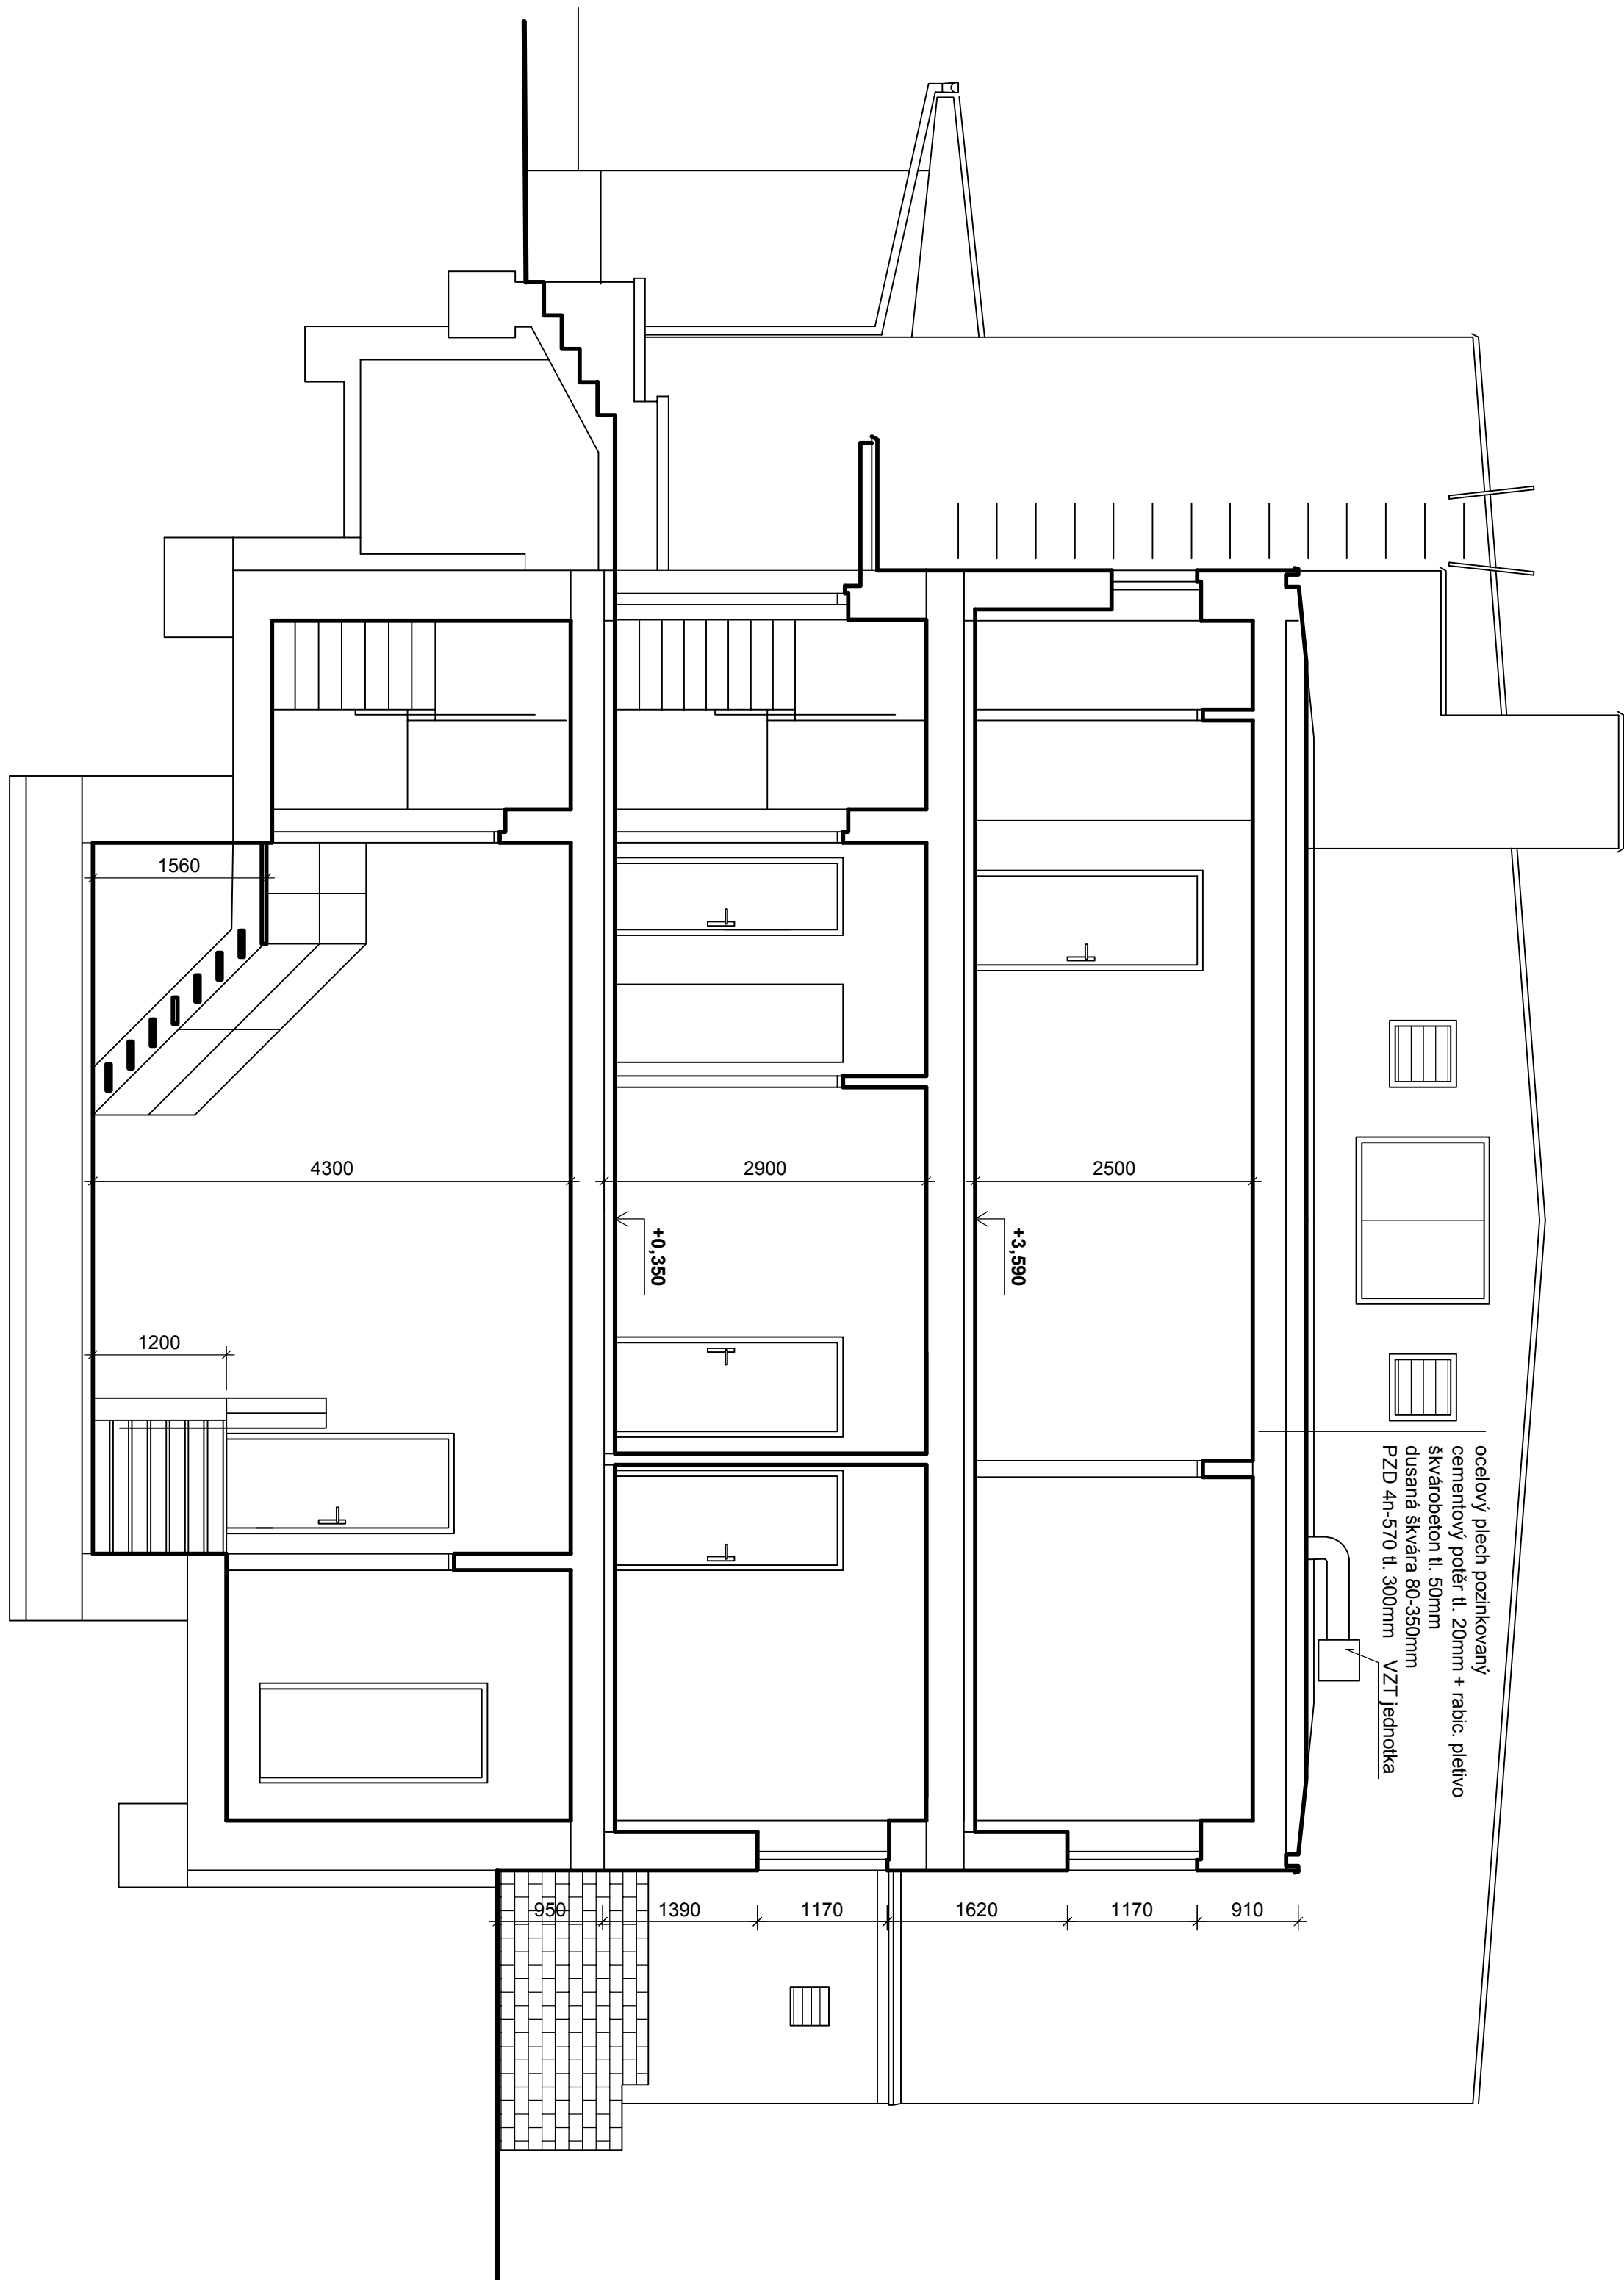

NÁZEV:

DIGITALIZACE HISTORICKÉ
DOKUMENTACE STÁVAJÍCÍHO
OBJEKTU KINA V HORÁŽDOVICÍCH

DATUM ZPRACOVÁNÍ:

12/2016

ZPRACOVATEL:

ZADAVATEL:

Ing. arch. Michal Rostecký,
Dukelská 481, Strakonice
Město Horážďovice, Mírové náměstí 1,
34101 Horážďovice

VÝKRES:

ŘEZ A-A', ŘEZ B-B'
(1:50)

POZN.
OKOTOVANÉ ROZMĚRY STAVEBNÍCH KONSTRUKCÍ BYLY
OVĚŘENY NA MÍSTĚ. PŘI NÁVRHU STAVEBNÍCH ÚPRAV JE
NUTNÉ OSTATNÍ ROZMĚRY KONSTRUKCÍ OVĚŘIT