


ETAPA STAVBY  
KATASTR  
POVRCH  
Č. PARCELY – ULICE  
DĚLKA ÚSEKU  
OZN. VRCHOL. BODŮ

PODÉLNÝ PROFIL  
VODOVODNÍ ŘAD 1

MĚŘÍTKO 1:250/100

HL. VÝKOPU  
DNO VÝKOPU  
HL. DNA POTRUBÍ  
DNO POTRUBÍ  
KÓTA TERÉNU  
SROVNÁVACÍ ROVINA  
STANIČENÍ [km/m]

PROFIL[mm]–MATERIAL–DĚLKA[m]  
SKLON[promile]–DĚLKA[m]  
ULOŽENÍ

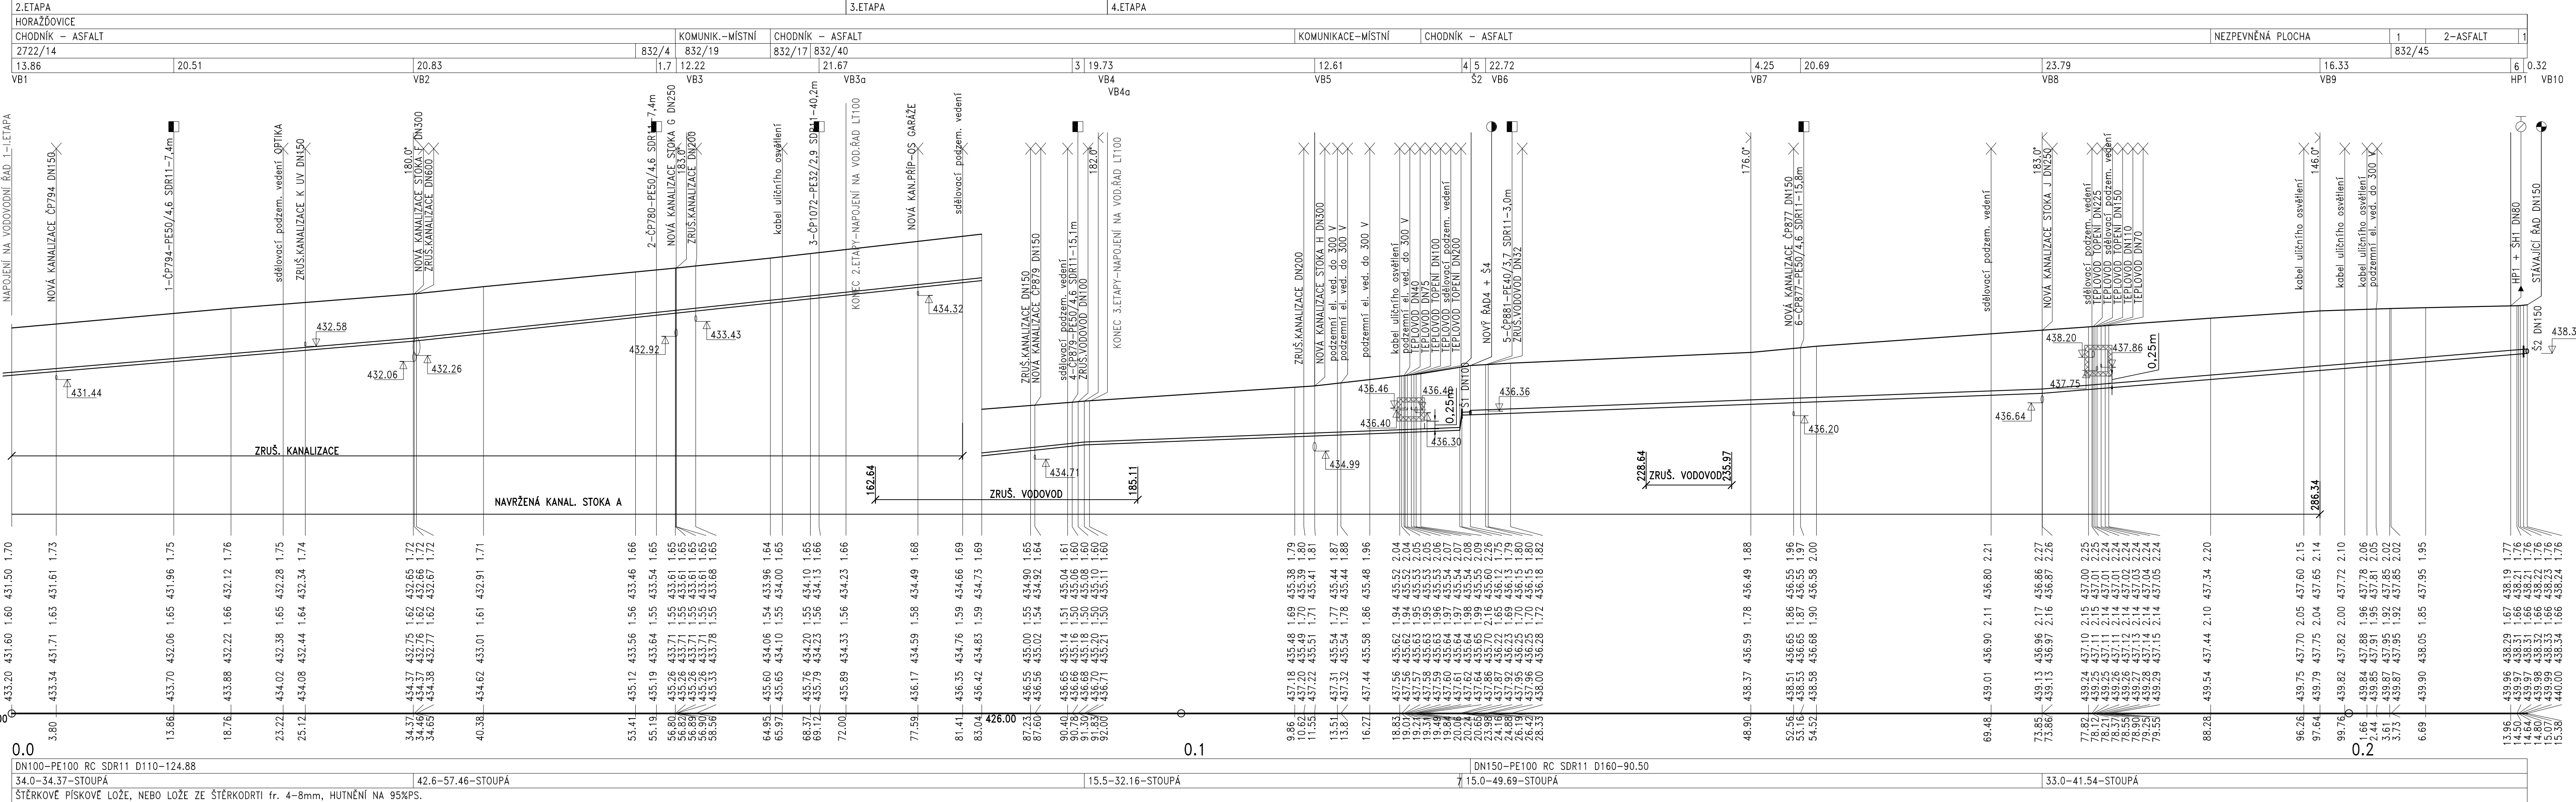

TABULKA OBJEKTŮ – VOD.ŘAD 1		LEGENDA
staničení	niveleta popis	
0,00	431.60	NAPOJENÍ NA STÁV.ŘAD1 – VB1
13,86	432.06	PŘÍPOJKA 1/1 – ČP.794–PE50 SDR11–9,9m
34,37	432.75	VB2
55,19	433.64	PŘÍPOJKA 2/1 – ČP.780–PE50 SDR11–10,1m
56,90	433.71	VB3
69,12	434.23	PŘÍPOJKA 3/1 – ČP.1072–PE32 SDR11–40,2m
72,00	434.33	VB3a – KONEC 2. ETAPY
90,78	435.16	PŘÍPOJKA 4/1 – ČP.879–PE50 SDR11–15,1m
91,83	435.20	VB4
92,00	435.21	VB4a – KONEC 3. ETAPY
111,55	435.51	VB5
124,16	436.22	Š1 DN100
124,88	436.23	NAPOJENÍ ŘADU 4
126,19	436.25	PŘÍPOJKA 5/1 – ČP.881–PE40 SDR11–3,0m
148,90	436.59	VB7
153,16	436.65	PŘÍPOJKA 6/1 – ČP.877–PE50 SDR11–15,8m
173,85	436.96	VB8
197,64	437.75	VB9
213,96	438.29	HP1 + ŠH1 DN80
215,07	438.33	Š2 DN150
215,38	438.34	STÁVAJÍCÍ ŘAD DN150

- VŠECHNY PODZEMNÍ INŽENÝRSKÉ SÍTĚ JSOU ZAKRESLENY POUZE ORIENTAČNĚ. PŘED ZAHAJENÍM ZEMNÍCH PRACÍ JE NUTNĚ ZAJISTIT VYTÝČENÍ VŠECH PODZEMNÍCH INŽENÝRSKÝCH SÍTÍ VČETNĚ VŠECH PŘÍPOJEK.
- V PODÉLNĚM PROFILU A SITUACI STAVBY NENÍ ZAKRESLENO NADZEMNÍ VEDENÍ INŽENÝRSKÝCH SÍTÍ.
- BĚHEM REALIZACE STAVBY JE NUTNĚ ŘÍDIT SE POKYNY SPRÁVCŮ JEDNOTLIVÝCH PODZEMNÍCH VEDENÍ A PŘÍSLUŠNÝMI ZÁKONY.
- PŘI SOUBĚHU A KŘÍŽENÍ INŽENÝRSKÝCH SÍTÍ BUDE DOSRŽENA NORMA ČSN 73 6006.
- PŘESNÉ UMÍSTĚNÍ NAPOJENÍ A UKONČENÍ ŘADU VYPLÝNE PŘI VÝKOPOVÝCH PRACÍCH.
- V HLOUBCE VÝKOPU JE ZAPOČÍTENA VRSTVA 10 cm PRO PÍSKOVÝ PODSPV.

ROZDĚLENÍ ŘADU 1 DO JEDNOTLIVÝCH ETAP:	
2. ETAPA :	st. 0,0 – 72,0 m
3. ETAPA :	st. 72,0 – 92,0 m
4. ETAPA :	st. 92,0 – 215,38 m

Výškový systém – Balt p.v.			
ZODP. PROJEKTANT	ING. IVA ŠRÁMKOVÁ		
PROJEKTANT	ING. IVA ŠRÁMKOVÁ		
INVESTOR	MĚSTO HORÁŽDOVICE, MÍROVÉ NÁMĚSTÍ 1, HORÁŽDOVICE		Ing. Iva Šrámková projekty vodohospodářských staveb Milínov 36, 341 42 Hlavňovice tel. 722928428, IČO 73717908
OBEC	HORÁŽDOVICE	OKRES	KLATOVY
			PLZEŇSKÝ KRAJ
STAVBA			
HORAŽDOVICE, REVITALIZACE SÍDLIŠTĚ ŠUMAVSKÁ - POD VODOJEMEM - 2.- 4.ETAPA		DATUM	06/2018
SO 07 - VODOVOD		STUPEŇ	DPS
PODÉLNÝ PROFIL VODOVOD. ŘADU 1		ZAKÁZKOVÉ ČÍSLO	15/2018
		FORMÁT	6 A4
		MĚŘÍTKO	1:250/1:100
		ČÍSLO VÝKRESU	D.7.3