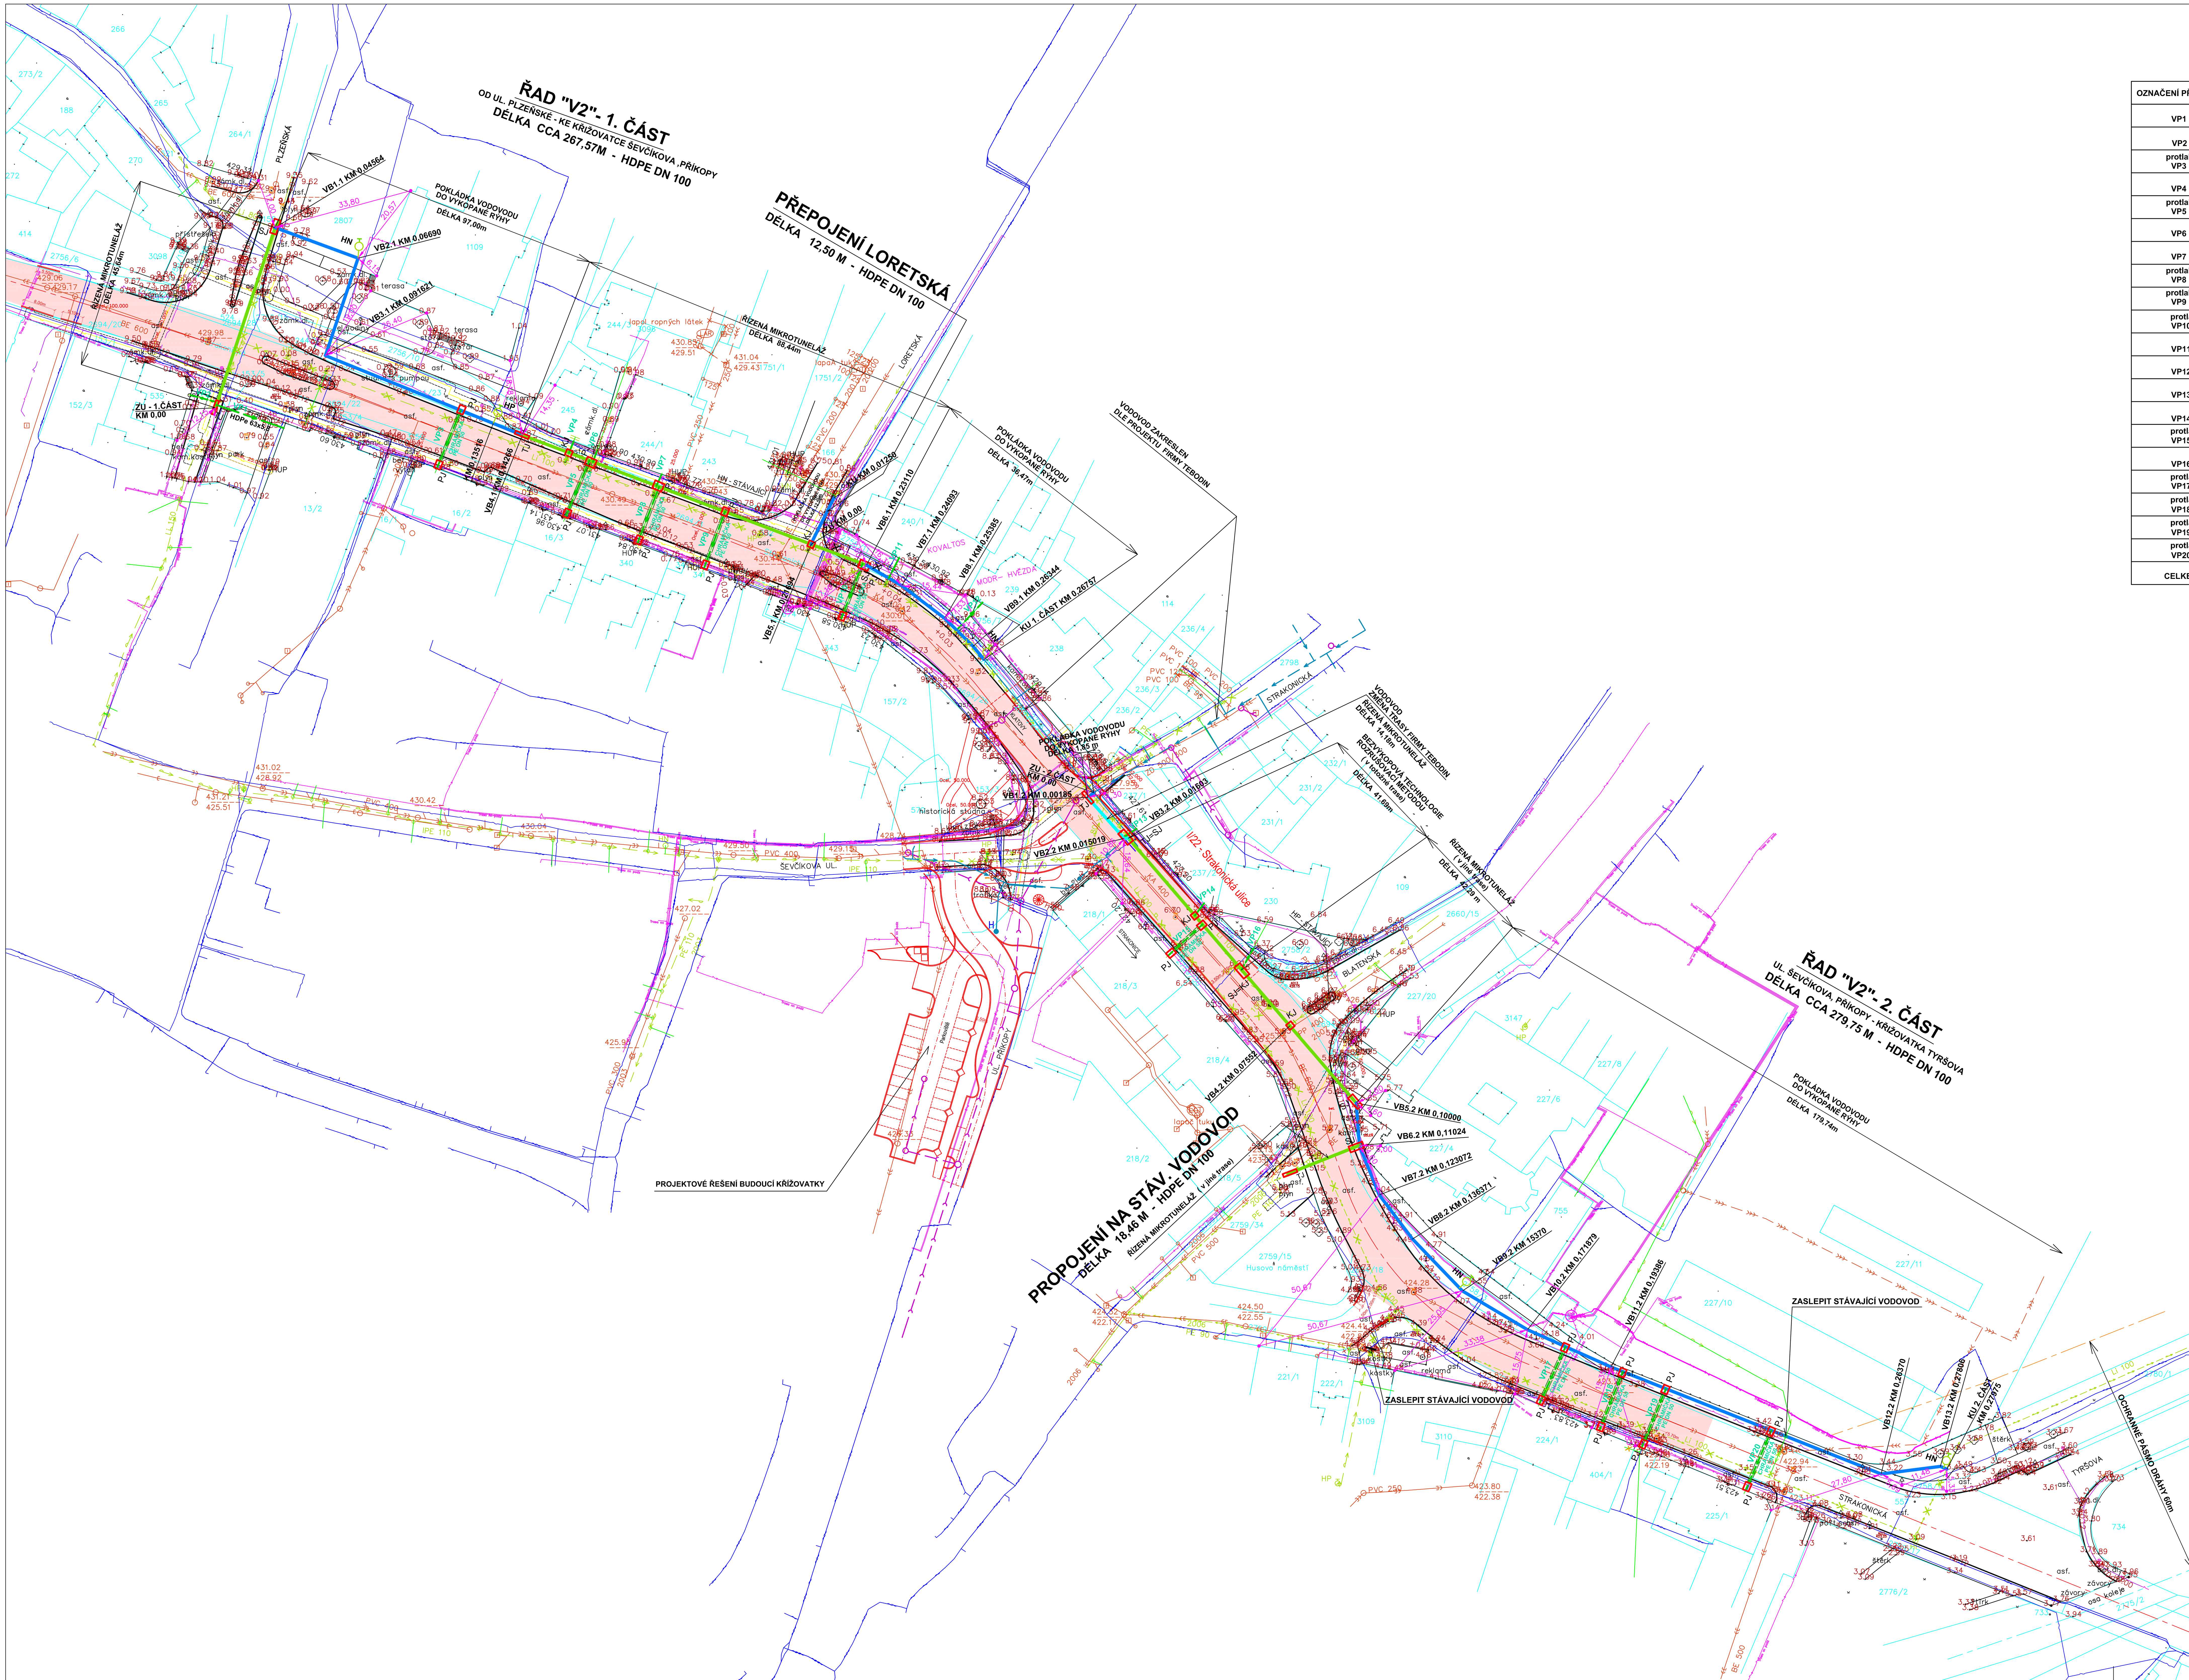

VÝPIS PŘEPOJOVANÝCH PŘÍPOJEK

OZNAČENÍ PŘÍPOJKY	NOVÉ POTRUBÍ (m)	PROTLAK (m)	VÝMĚNA POTRUBÍ (m)	RUŠENÉ POTRUBÍ (m)
VP1	17,14	—	—	13,36
VP2	—	—	6,65	—
protlak VP3	—	15,18	—	—
VP4	—	—	3,00	2,40
protlak VP5	—	14,80	—	—
VP6	—	—	2,70	2,40
VP7	—	—	3,00	2,30
protlak VP8	—	14,70	—	—
protlak VP9	—	14,67	—	—
protlak VP10	—	14,50	—	—
VP11	—	—	5,45	2,06
VP12	—	—	9,11	0,62
VP13	0,90	—	2,80	—
VP14	—	—	3,70	—
protlak VP15	—	11,30	—	—
VP16	—	—	5,90	—
protlak VP17	—	15,15	—	—
protlak VP18	—	15,25	—	—
protlak VP19	—	15,30	—	—
protlak VP20	—	15,74	—	—
CELKEM	18,04	146,60	42,31	23,14

MATERIÁL PŘÍPOJEK HDPe 32x3 (1") ------ CHRÁNIČKA HDPE 2"
POUZE PRO KULTURNÍ DŮM (VP1) PŘÍPOJKA HDPe 63x5,8 (2")

POKLÁDKA VODOVODU BEZVÝKOPOVOU METODOU --- **ROBUST SUPER PIPE PE 110X10 RC (DN 100) SDR 11 PE 100**

POKLÁDKA VODOVODU DO VYKOPANÉ RÝHY --- **PE 110X10 (DN 100) SDR 11 PE 100**

LEGENDA

STÁVAJÍCÍ SÍTĚ :

- MAPA DKM
- KANALIZAČNÍ STOKY
- KANALIZAČNÍ STOKY
- TRASA NN PODZEMNÍ
- TRASA VN NADZEMNÍ
- VEDENÍ PRO MĚSTSKÝ ROZHLAS
- VEDENÍ PRO VEŘEJNÉ OSVĚTLENÍ
- VODOVODNÍ ŘAD
- VODOVODNÍ PŘÍPOJKY
- PLYNOVOD NTL
- PLYNOVOD STL
- TELEKOMUNIKAČNÍ VEDENÍ ZAMĚŘENÉ A KÓTOVANÉ, VNITŘNÍ STPP, ELEKTROPŘÍPOJKY
- TELEKOMUNIKAČNÍ VEDENÍ - PŘEHLEDKY, STP NEZNÁMÁ POLOHA, NEPROVOZOVANÉ SÍTĚ

NAVRŽENÉ KOMUNIKAČNÍ ÚPRAVY

- VOZOVKA - POVRCHOVÁ OPRAVA
- CHODNÍK
- VJEZD

NAVRŽENÉ SÍTĚ :

- KANALIZACE (dle projektu Tebodin)
- VODOVOD (dle projektu Tebodin)
- VODOVOD (změna trasy - vodovod Tebodin)
- VODOVOD - (bezvýkopová technologie)
- VODOVOD - (klasický výkop)
- PŘEPOJENÍ VODOVODNÍCH PŘÍPOJEK (výkopová technologie)
- PŘEPOJENÍ VODOVODNÍCH PŘÍPOJEK (protlakem) POTRUBÍ ULOŽENO V CHRÁNIČCE
- ZRUŠENÍ FUNKCE STÁV. VODOVODU

- SJ — STROJNÍ JÁMA - 3,5x1,5m (na úseku bezvýkopové technologie) S HLOUBKOU ROVNAJÍCÍ SE KÓTĚ OSY POTRUBÍ + 0,70M
- TJ — TAŽNÁ JÁMA - 3,5x0,8m (na úseku bezvýkopové technologie) S HLOUBKOU ROVNAJÍCÍ SE KÓTĚ OSY POTRUBÍ + 0,20M NA ZAČÁTKU A NA KONCI ÚSEKU
- KJ — KONTROLNÍ JÁMA - 1,5x1,5m (na úseku bezvýkopové technologie) S HLOUBKOU ROVNAJÍCÍ SE KÓTĚ OSY POTRUBÍ + 0,30M U NAPOJENÍ DOMOVNÍCH PŘÍPOJEK
- PJ — JÁMA U PROTLAKU (STARTOVACÍ , KONCOVÁ) - 2,0 x1,0 m (na úseku bezvýkopové technologie) S HLOUBKOU ROVNAJÍCÍ SE KÓTĚ OSY POTRUBÍ + 0,30M

POZNÁMKA

- PŘED ZAHÁJENÍM VÝSTAVBY MUSÍ BÝT VYTÝČENY NA STAVENIŠTI SMĚROVÉ A VÝŠKOVÉ VEŠKERÉ INŽENÝRSKÉ PODZEMNÍ SÍTĚ
- STÁVAJÍCÍ PODZEMNÍ VEDENÍ JSOU ZAKRESLENA ORIENTAČNĚ
- BUDE POSTUPOVÁNO V SOULADU SE STANOVISKY SPRÁVCŮ VŠECH INŽENÝRSKÝCH SÍTÍ

Tato grafická příloha je nedílnou součástí měřického zprávy ČZ 13304

GEKON spol. s r.o.	Název akce: Horažďovice		
Účel:	Zaměření tachymetrického plánu Kopernikovy ulice		
Souř. systém: S - JTSK; Výškový systém: Bpv	Zpracoval: Ing. Tomáš Bušek	Měřítko: 1 : 250	
Kraj: Plzeňský; Okres: Klatovy; Katastr: Horažďovice	Zpracoval: Pavel Vonka; Kontroloval: Ing. Tomáš Bušek	Datum: 5. 2. 2013; Příloha č.: 1	

PPAA PLZEŇSKÝ PROJEKTOVÝ A ARCHITEKTONICKÝ ATELIER s.r.o.
Barrandova 28, 326 00 Plzeň, tel.: 377 481 111, fax: 377 441 665, E-mail: ppaa@ppaa.cz

Generální projektant	PPAA s.r.o. Barrandova 28, 326 00 Plzeň		
Odpovědný projektant	Ing. Alfréd Samek		
Vypracoval	Hana Moravčíková		
Objednatel - investor	Město Horažďovice, Mírové náměstí č.1, 341 01 Horažďovice		
Místo stavby	Horažďovice, Plzeňský kraj		
Stavba	**HORAŽĎOVICE, KOMENSKÉHO A STRAKONICKÁ ULICE - REKONSTRUKCE ČÁSTI VODOVODU** **SO 02 - REKONSTRUKCE VODOVODU V ULICI STRAKONICKÁ**	Stupeň DSP; Datum 10/2013; Č. zakázky 1463/3	Číslo paré
Profese	Vodní hospodářství	Formáty	Č. přílohy
Obsah přílohy	**CELKOVÝ SITUAČNÍ VÝKRES**	Měřítko 1:500	**C2.**