


PODÉLNÝ PROFIL KOMUNIKACE  
TŘEBOMYSLICKÁ ULICE  
MĚŘÍTKO : 1:1000/100

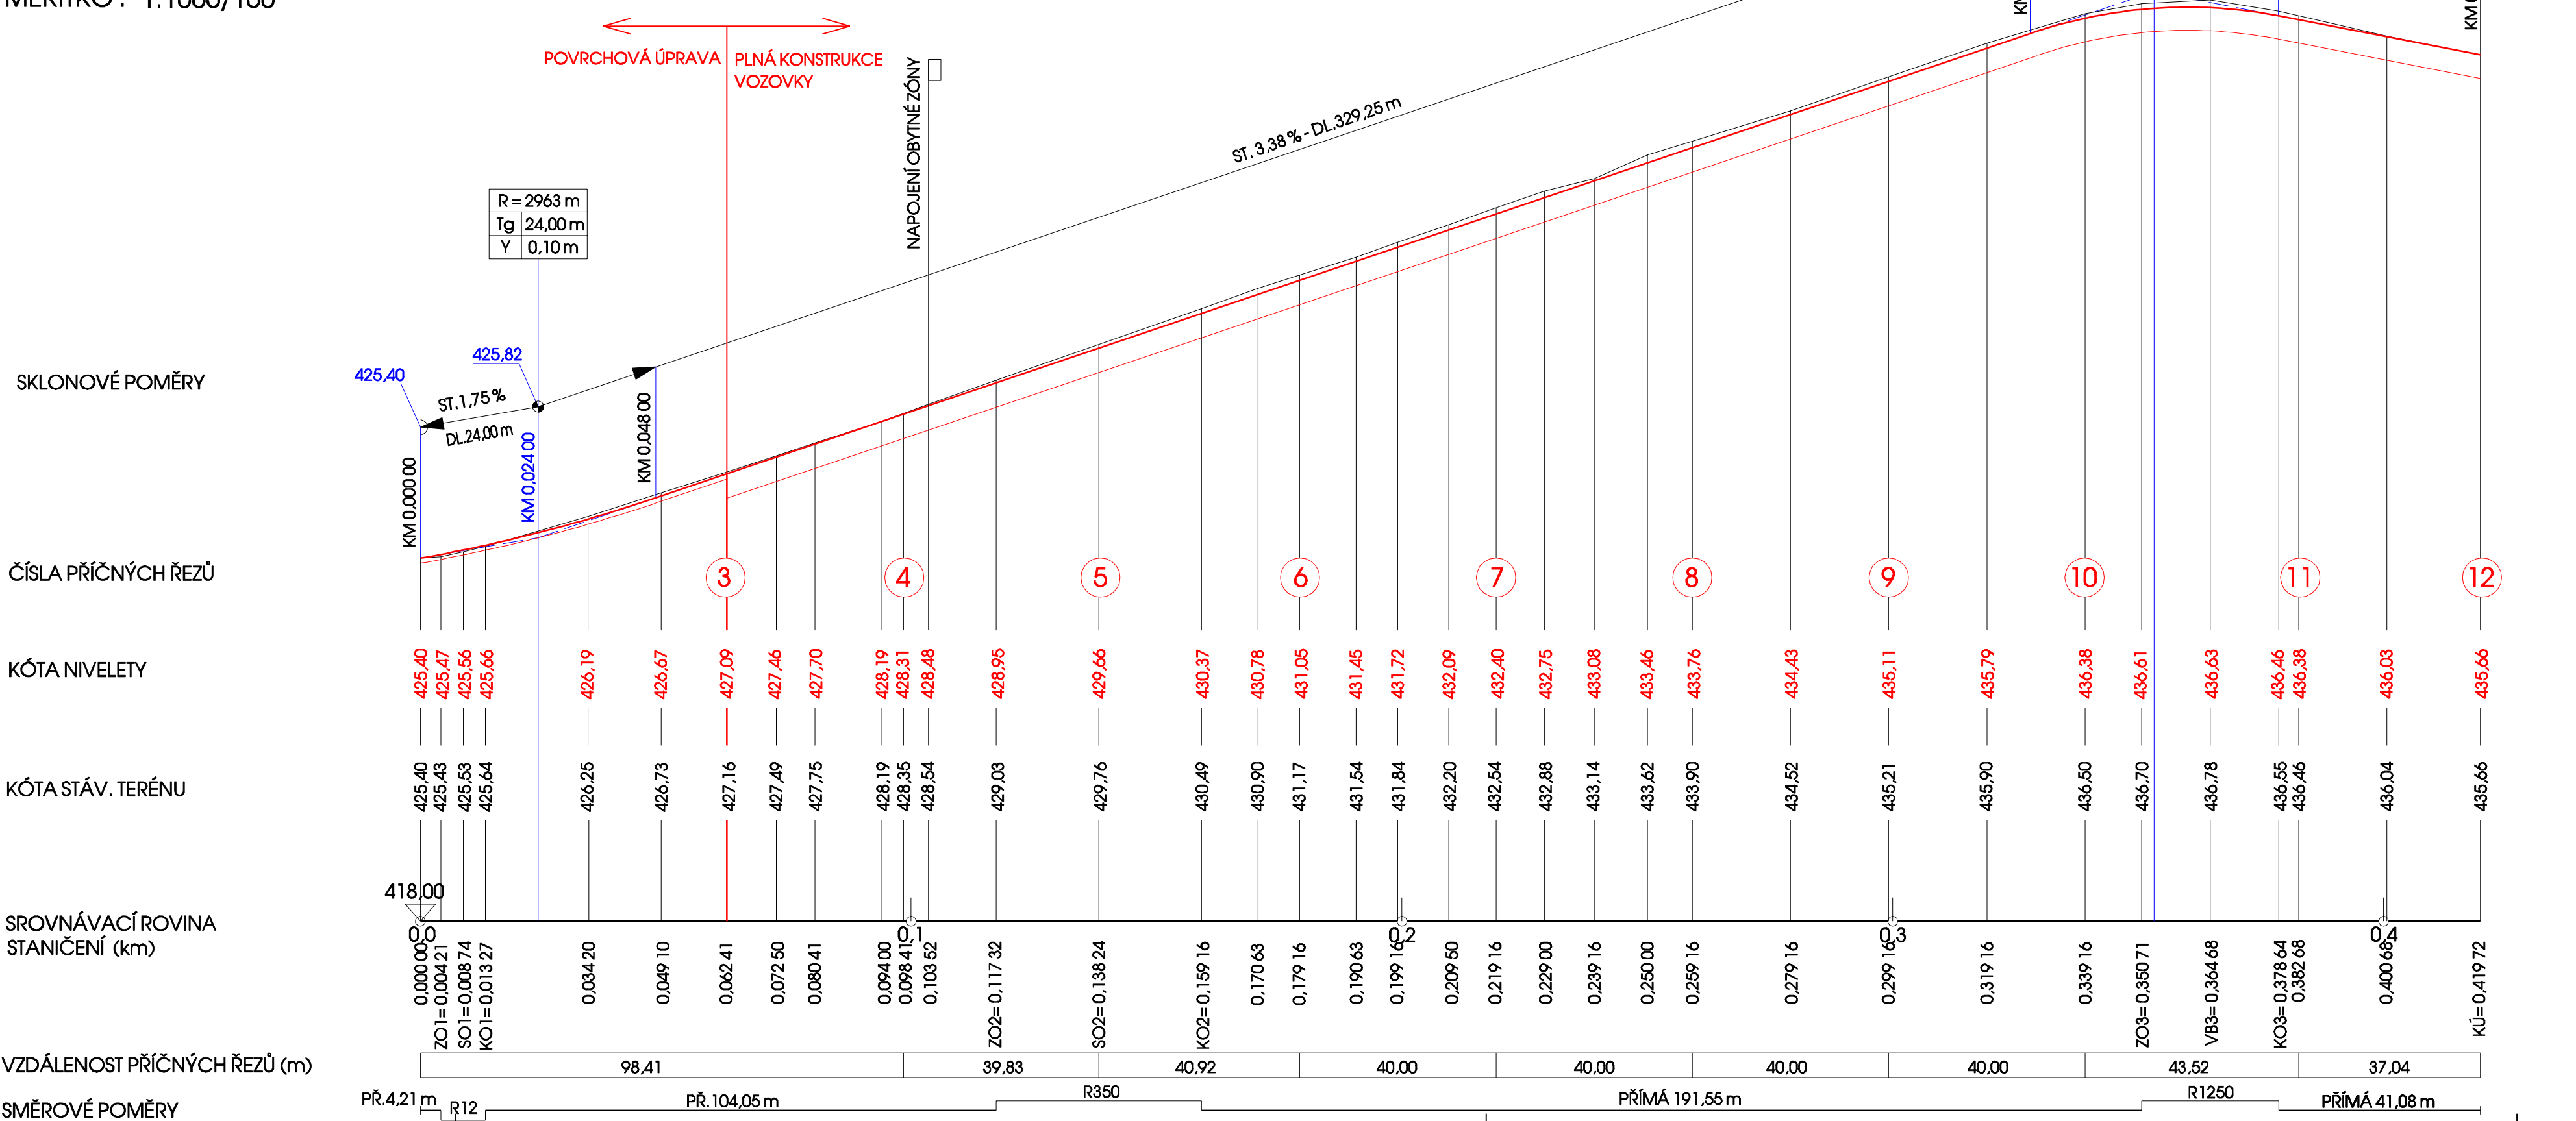

**BOULA IPK s.r.o. inženýrská projektová kancelář - dopravní stavby**  
Goldscheiderova 2925/3, 301 00 Plzeň, tel.377 421 190,projekce@boula.cz ,IČ 280 35 461

Hlavní projektant	Vypracoval	Kontroloval	Místo , kraj	Horáždovice, Plzeňský	
Libor Boula	M. Hrbková	Libor Boula	Druh dokument.	PDPS	
			Číslo zakázky	2116	
Investor: SÚS PLZEŇSKÉHO KRAJE p.o. MĚSTO HORAŽDOVICE			Datum	03/2019	
			Měřítko	1:1000/100	
Stavba: III/18614 TŘEBOMYSLICKÁ ULICE HORAŽDOVICE			objekt	č. přílohy	č. paré
Název výkresu:					
PODÉLNÝ PROFIL			D.1.1	2b)	