
 


III/18614 TŘEBOMYSLICKÁ ULICE HORAŽĐOVICE
SITUACE 1 : 250

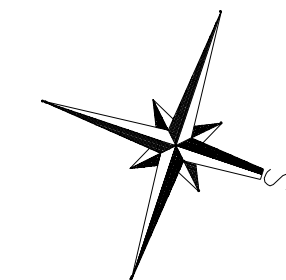

LEGENDA

SÍŤ STÁVAJÍCÍ

- PODZEMNÍ SÍŤ SLOŽOVACÍ VEDENÍ
- VEDENÍ NN PODZEMNÍ GZ
- VEDENÍ NN PODZEMNÍ
- VODOVOD STÁVAJÍCÍ
- KANALIZACE STÁVAJÍCÍ
- PLYNOVOD STL
- PLYNOVOD NTL

SÍŤ NAVRŽENÉ

- JEDNOTNÁ KANALIZACE
- DEŠŤOVÁ KANALIZACE
- SPLAŠKOVÁ KANALIZACE
- VODOVOD
- PŘÍPOJKY VPUSTÍ
- VODOVODNÍ PŘÍPOJKY
- KANALIZAČNÍ PŘÍPOJKY

VEŘEJNÉ OSVĚTLENÍ

- JEDNOTNÁ KANALIZACE - VÝHLED
- SPLAŠKOVÁ KANALIZACE - VÝHLED
- VODOVOD - VÝHLED

KOMUNIKACE - ASFALT

- PLNÁ KONSTRUKCE VOZOVKY
- CHODNÍK
- BETONOVÁ DLAŽBA
- VJEZDY, PARKOVACÍ STÁNÍ
- BETONOVÁ DLAŽBA
- KOMUNIKACE - ASFALT
- POVRCHOVÁ ÚPRAVA
- VAROVNÝ A SIGNÁLNÍ PÁS
- BETONOVÁ DLAŽBA
- ZELEŇ

POZNÁMKA:

U VŠECH VYZNAČENÝCH VJEZDŮ BUDOU POUŽITÝ:
SILNICE NÁJEZDOVÉ OBRUBNÍKY
ABO 100/15/15-N (1000/150/150)
A SILNICE PŘECHODOVÉ OBRUBNÍKY
ABO 100/15/25-LN, PN (1000/150/250 - 150)

U VŠECH VJEZDŮ JE OBRUBA SNÍŽENA NA 5 cm.
CHODNÍK JE OLEMOVÁN OBRUBOU ABO 100 - 5/25

UPOZORNĚNÍ:

ZÁKRESY PODZEMNÍCH ZAŘÍZENÍ (SÍTÍ) NESLOUŽÍ
JAKO VYTÝČOVACÍ VÝKRES. PŘED ZAHÁJENÍM
STAVEBNÍCH PRACÍ JE NUTNO ZAJISTIT JEJICH
VYTÝČENÍ A OZNAČENÍ DLE PLATNÝCH PŘEDPISŮ

BOULA IPK s.r.o. inženýrská projektová kancelář - dopravní stavby
Goldschneiderova 2925/3, 301 00 Písek, tel. 377 421 190, projekce@boula.cz, IČ 280 35 461

Hlavní projektant	Vypracoval	Kontroloval	Místo, kraj	Horažďovice, Píseňský
Libor Boula	M. Hrbková	Libor Boula	Druh dokumentu	PDPS
			Číslo zakázky	2116
Investor:	SÚS PLZEŇSKÉHO KRAJE p.o.		Datum	03/2019
	MĚSTO HORAŽĐOVICE		Měřítko	1:250
Stavba:	III/18614 TŘEBOMYSLICKÁ ULICE HORAŽĐOVICE		objekt	č. plochy
Název výkresu:	SITUACE		č. paré	

D.1.1 2a)