


OBYTNÁ ZÓNA - ZA TRŽIŠTĚM

HORAŽDOVICE ZTV 31/4  
SITUACE  
1 : 250

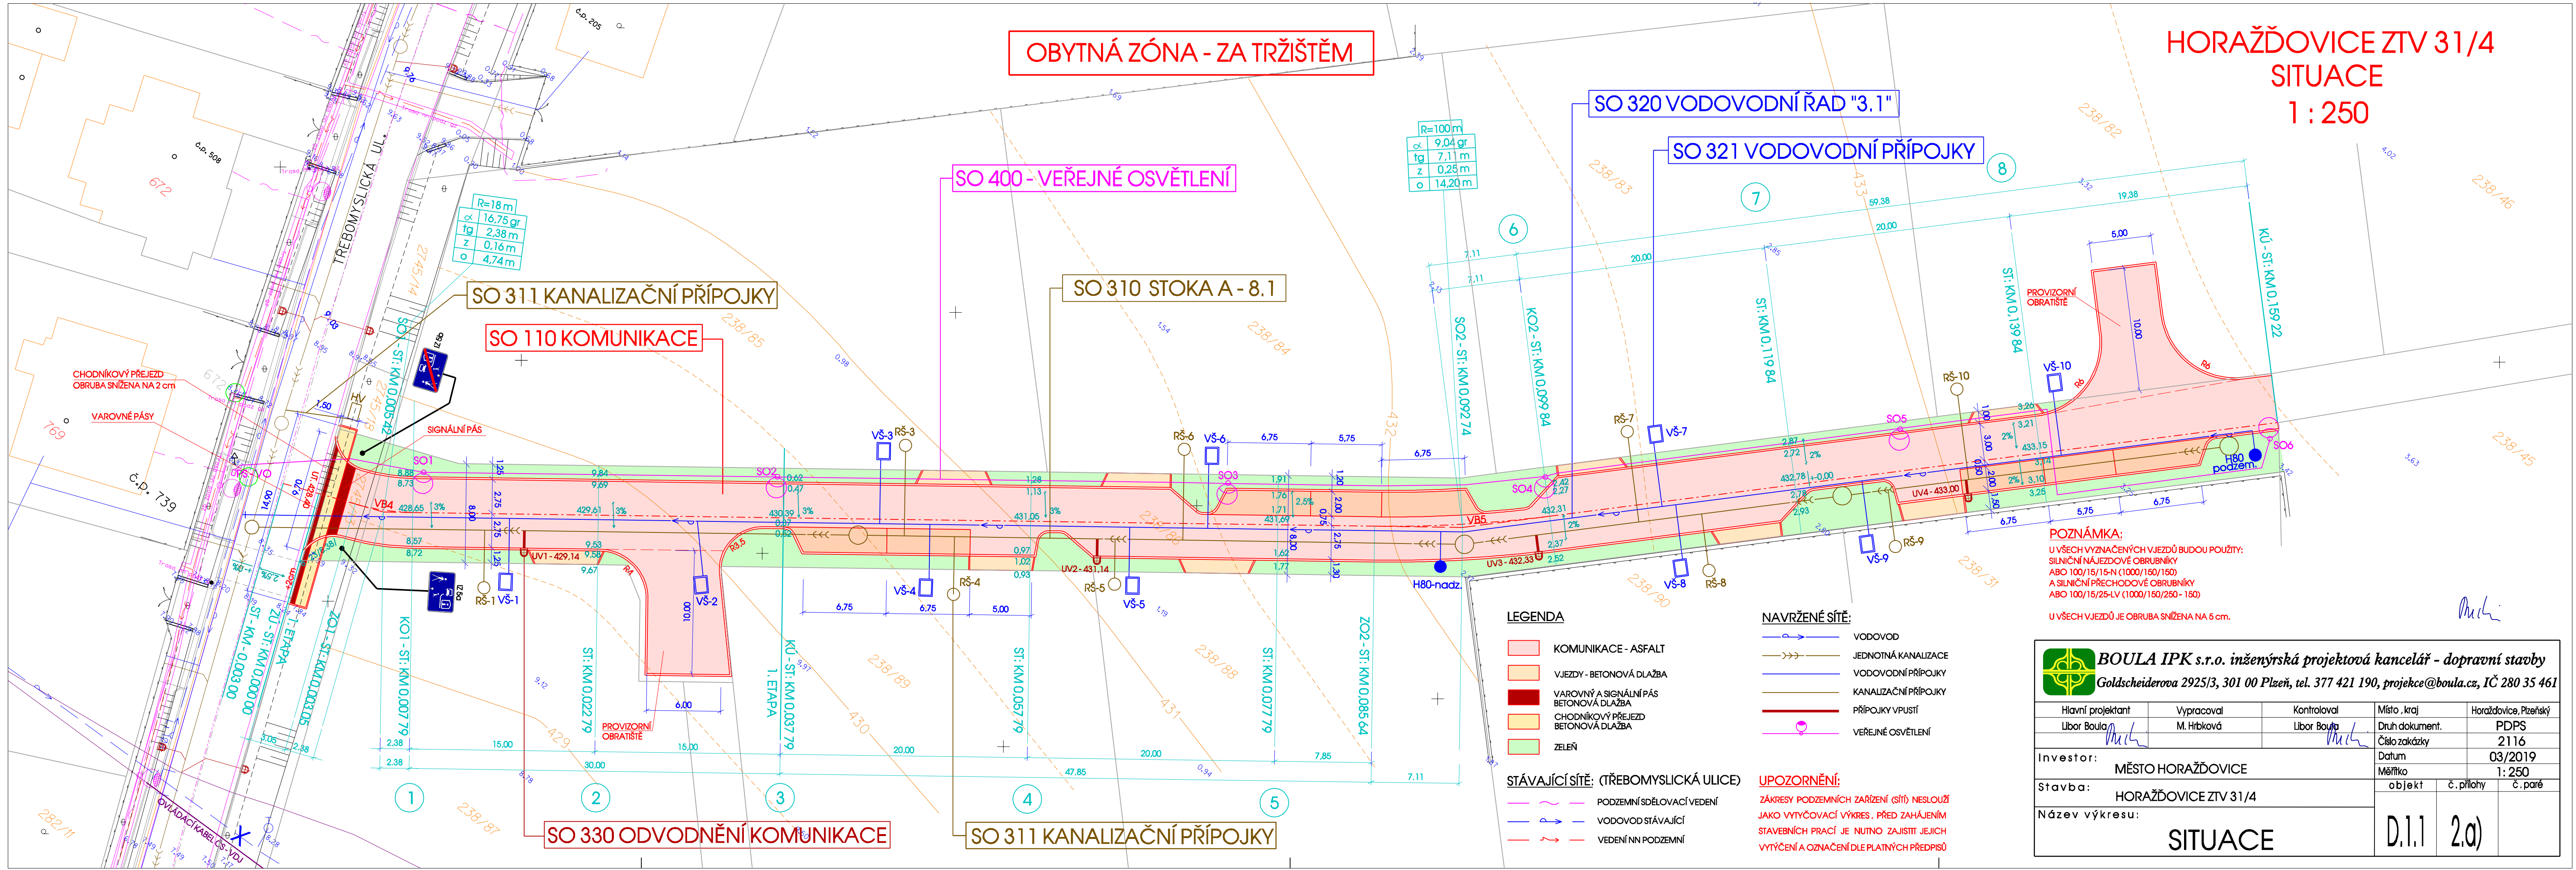

SO 311 KANALIZAČNÍ PŘÍPOJKY

SO 110 KOMUNIKACE

SO 310 STOKA A - 8.1

SO 400 - VEŘEJNÉ OSVĚTLENÍ

SO 320 VODOVODNÍ ŘAD "3.1"

SO 321 VODOVODNÍ PŘÍPOJKY

SO 330 ODVODNĚNÍ KOMUNIKACE

SO 311 KANALIZAČNÍ PŘÍPOJKY

LEGENDA

- KOMUNIKACE - ASFALT
- VJEZDY - BETONOVÁ DLAŽBA
- VAROVNÝ A SIGNÁLNÍ PÁS  
BETONOVÁ DLAŽBA
- CHODNÍKOVÝ PŘEJEZD  
BETONOVÁ DLAŽBA
- ZELEŇ

NAVRŽENÉ SÍTĚ:

- VODOVOD
- JEDNOTNÁ KANALIZACE
- VODOVODNÍ PŘÍPOJKY
- KANALIZAČNÍ PŘÍPOJKY
- PŘÍPOJKY VPUSTÍ
- VEŘEJNÉ OSVĚTLENÍ

STÁVAJÍCÍ SÍTĚ: (TŘEBOMYSLICKÁ ULICE)

- PODZEMNÍ SDĚLOVACÍ VEDENÍ
- VODOVOD STÁVAJÍCÍ
- VEDENÍ NN PODZEMNÍ

UPOZORNĚNÍ:

ZÁKRESY PODZEMNÍCH ZAŘÍZENÍ (SÍTÍ) NESLOUŽÍ  
JAKO VYTÝČOVACÍ VÝKRES. PŘED ZAHÁJENÍM  
STAVEBNÍCH PRACÍ JE NUTNO ZAJISTIT JEJICH  
VYTÝČENÍ A OZNAČENÍ DLE PLATNÝCH PŘEDPISŮ

**POZNÁMKA:**  
U VŠECH VYZNAČENÝCH VJEZDŮ BUDOU POUŽITY:  
SILNIČNÍ NÁJEZDOVÉ OBRUBNÍKY  
ABO 100/15/15-N (1000/150/150)  
A SILNIČNÍ PŘECHODOVÉ OBRUBNÍKY  
ABO 100/15/25-LV (1000/150/250 - 150)  
U VŠECH VJEZDŮ JE OBRUBA SNÍŽENA NA 5 cm.

<b>BOULA IPK s.r.o. inženýrská projektová kancelář - dopravní stavby</b> Goldschneiderova 2925/3, 301 00 Plzeň, tel. 377 421 190, projekce@boula.cz, IČ 280 35 461				
Hlavní projektant	Vypracoval	Kontroloval	Místo, kraj	Horažďovice, Plzeňský
Libor Boula	M. Hrbková	Libor Boula	Druh dokument.	PDPS
Investor:			Číslo zakázky	2116
MĚSTO HORAŽDOVICE			Datum	03/2019
Stavba:			Měřítko	1:250
HORAŽDOVICE ZTV 31/4			objekt	
Název výkresu:			č. přílohy	
SITUACE			č. paré	
			D.1.1	2a)