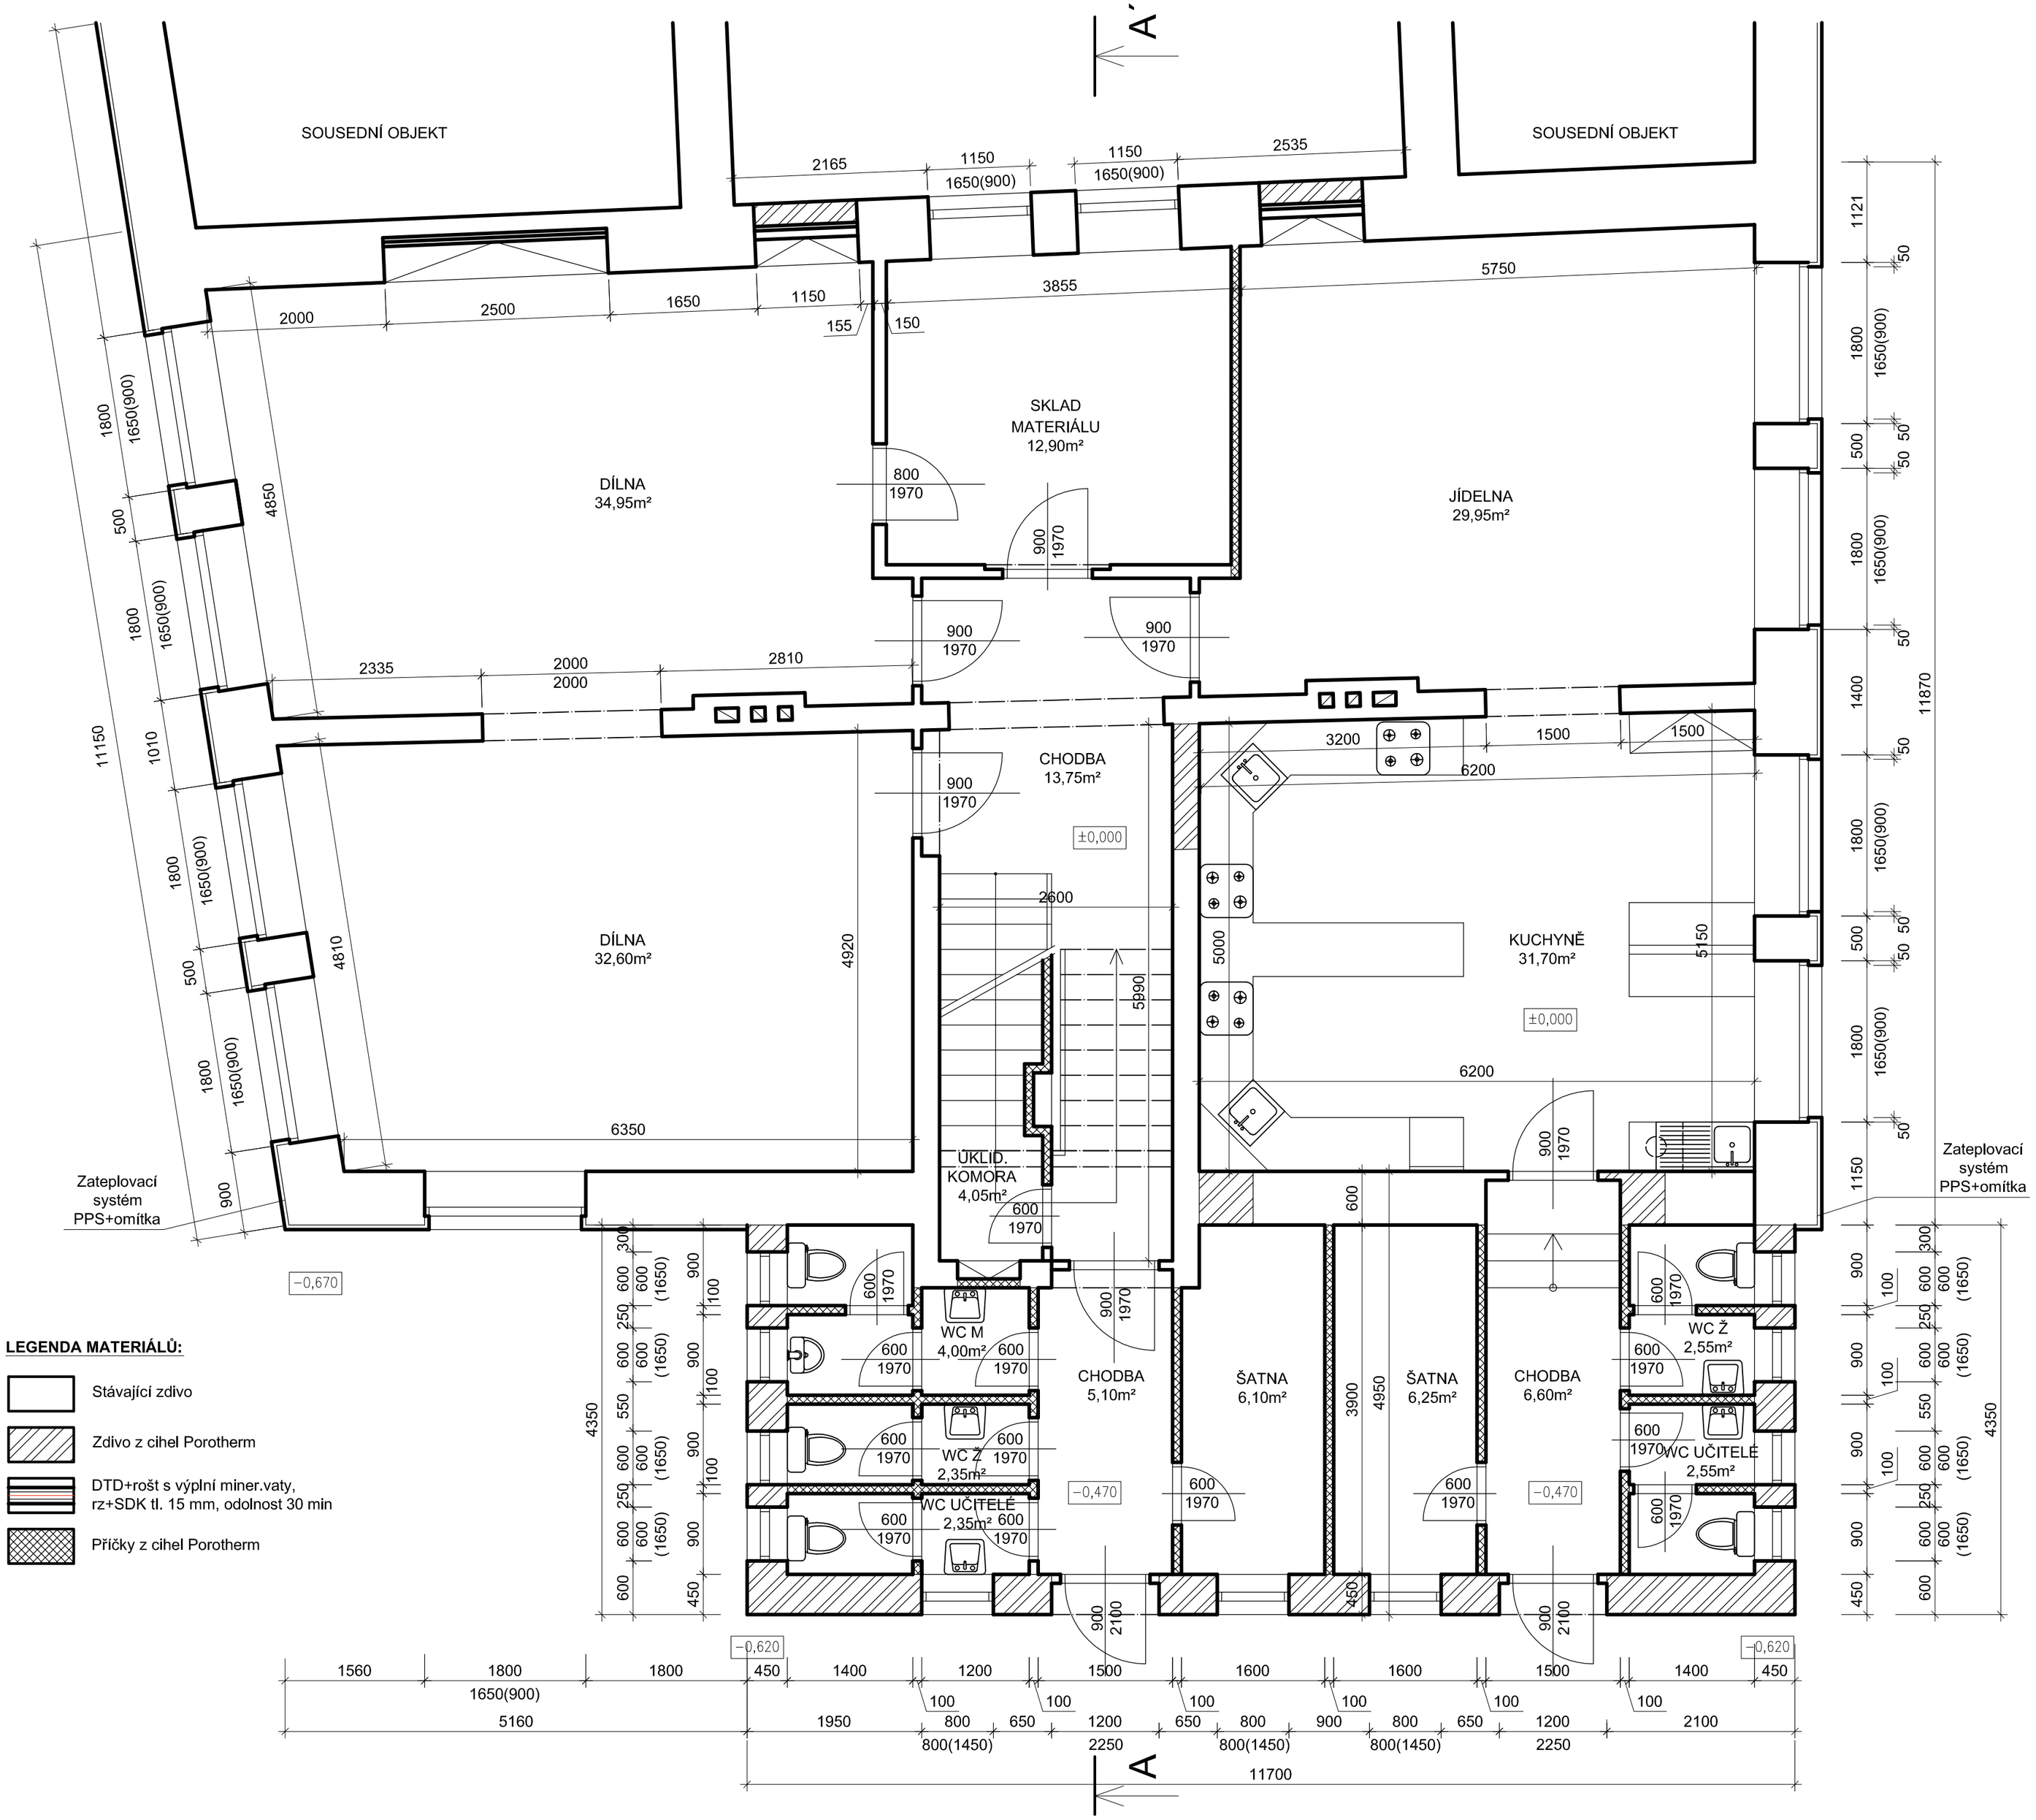

LEGENDA MATERIÁLŮ:

- Stávající zdivo
- Zdivo z cihel Porotherm
- DTD+rošt s výplní miner.vaty, rz+SDK tl. 15 mm, odolnost 30 min
- Příčky z cihel Porotherm

1.NP

pozn.
předmětem projektu je digitalizace historické projektové dokumentace, při navrhování úprav v objektu je nutné rozměry ověřit.