


Vodovodní řad 1  
PE 100 RC SDR 11, d90x8,2mm, dl.344,31 m

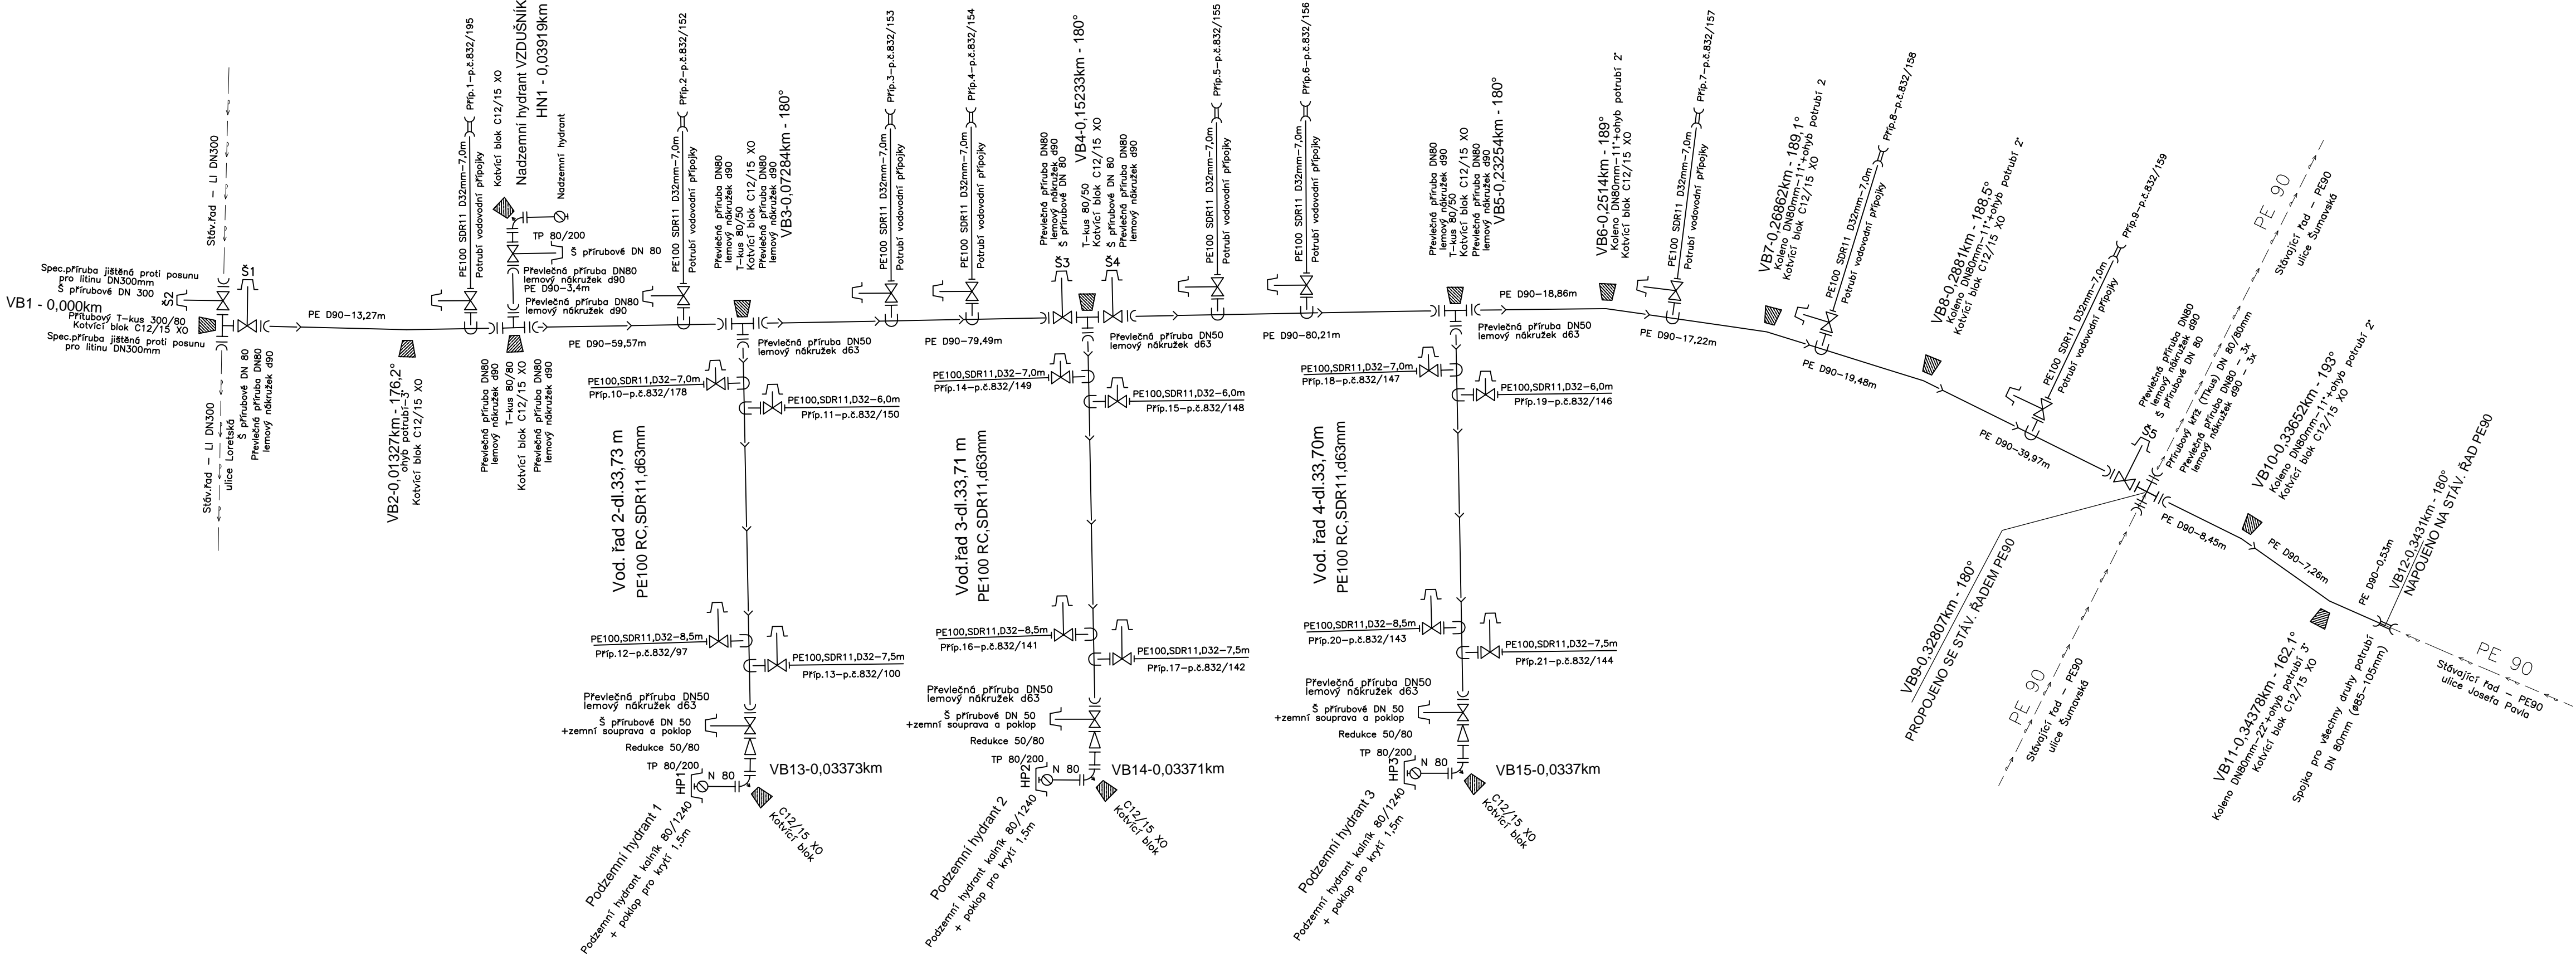

Výpis armatur a tvarovek		
Papís tvarovky ( armatury )	M. j.	Množství
Přírubové šoupátko DN 300 mm	kus	1
Přírubové šoupátko DN 80 mm	kus	5
Přírubové šoupátko DN 50 mm	kus	3
Zemní souprava teleskopická pro Š DN 200–300mm dl. 1,30–1,80m	kus	1
Zemní souprava teleskopická pro Š DN 50–200mm dl. 1,30–1,80m	kus	8
Uliční poklop pro zemní soupravy šoupátek těžký	kus	9
Podkladní deska pro poklop šoupátkový a dom. uzávěra – zatížení D 400	kus	32
Podzemní hydrant DN 80mm pro výšku krytí potrubí 1,50m	kus	3
Hydrant nadzemní litinový DN80 pro krytí potrubí 1,50 m	kus	1
Poklop hydrantový – zatížení D 400	kus	3
Podkladová deska pro poklop hydrantový	kus	3
Přírubové koleno s patkou DN 80mm	kus	4
Příruba jištěná proti posunu na potrubí litina D300mm – Synoflex	kus	2
Příruba PP/ocel PN10/16 90 DN80	kus	15
Příruba PP/ocel PN10/16 63 DN50	kus	6
Lemový nákrůžek PE100 SDR11 90	kus	15
Lemový nákrůžek PE100 SDR11 63	kus	6
Elektrospojka PE100 SDR11 D90mm	kus	73
Elektrospojka PE100 SDR11 D63mm	kus	6
Přírubová odbočná tvarovka DN 80/80mm	kus	1
Přírubová odbočná tvarovka redukovaná DN 80/50mm	kus	3
Přírubová odbočná tvarovka redukovaná DN 300/80mm	kus	1
TP kus 80	kus	1
Redukce 80/50	kus	3
Spojka pro všechny druhy potrubí DN80 (85–105)	kus	1
Polyetylenový oblouk DN 80mm – 22°	kus	1
Polyetylenový oblouk DN 80mm – 11°	kus	4
Přírubový TP kus DN80/200	kus	1
Přírubový TP kus DN50/200	kus	3
Navrtávací pas na polyetylenové potrubí D 90mm se závit výstupem 1 ¼"	kus	10
Navrtávací pas na litinové potrubí D 300mm se závit výstupem 1 ¼"	kus	1
Navrtávací pas na polyetylenové potrubí D 63mm se závit výstupem 1/4"	kus	12
Domovní uzávěr DN 1" se závitem 1¼" a napojovacím hrdlem pro PE D 1"	kus	23
Zemní souprava teleskopická pro DU DN ¾" – 2" dl. 1,30–1,80m	kus	23
Uliční poklop pro zemní soupravy domovních uzávěrů – těžký 6,5 kg	kus	23
Zaslepení potrubí PE100 SDR11 D 32mm	kus	23
Kotvící blok	kus	15
Potrubí PE100 RC SDR11 D90 (řad1– HN1 vzdušník)	m	3,4

ZODP. PROJEKTANT		ING. IVA ŠRÁMKOVÁ			Ing. Iva Šrámková projekty vodo­hospodářských staveb Milínov 36, 341 42 Hlavňovice tel. 722928428, IČO 73717908	
PROJEKTANT		ING. IVA ŠRÁMKOVÁ				
INVESTOR		MĚSTO HORAŽŘOVICE, MÍROVÉ NÁMĚSTÍ 1, HORAŽŘOVICE				
OBEC	HORAŽŘOVICE	OKRES	KLATOVY	PLZEŇSKÝ KRAJ		
STAVBA					DATUM	07/2020
ZÁKLADNÍ TECHNICKÁ VYBAVENOST LORETA					STUPEŇ	DSP
					ZAKÁZKOVÉ ČÍSLO	14/2020
					FORMÁT	4 A4
SO 500 VODOVOD VČ. VODOVOD. PŘÍPOJEK  KLADEČSKÉ SCHÉMA VODOVODU					MĚŘÍTKO	bez měřítka
					ČÍSLO VÝKRESU	D.5.2.7