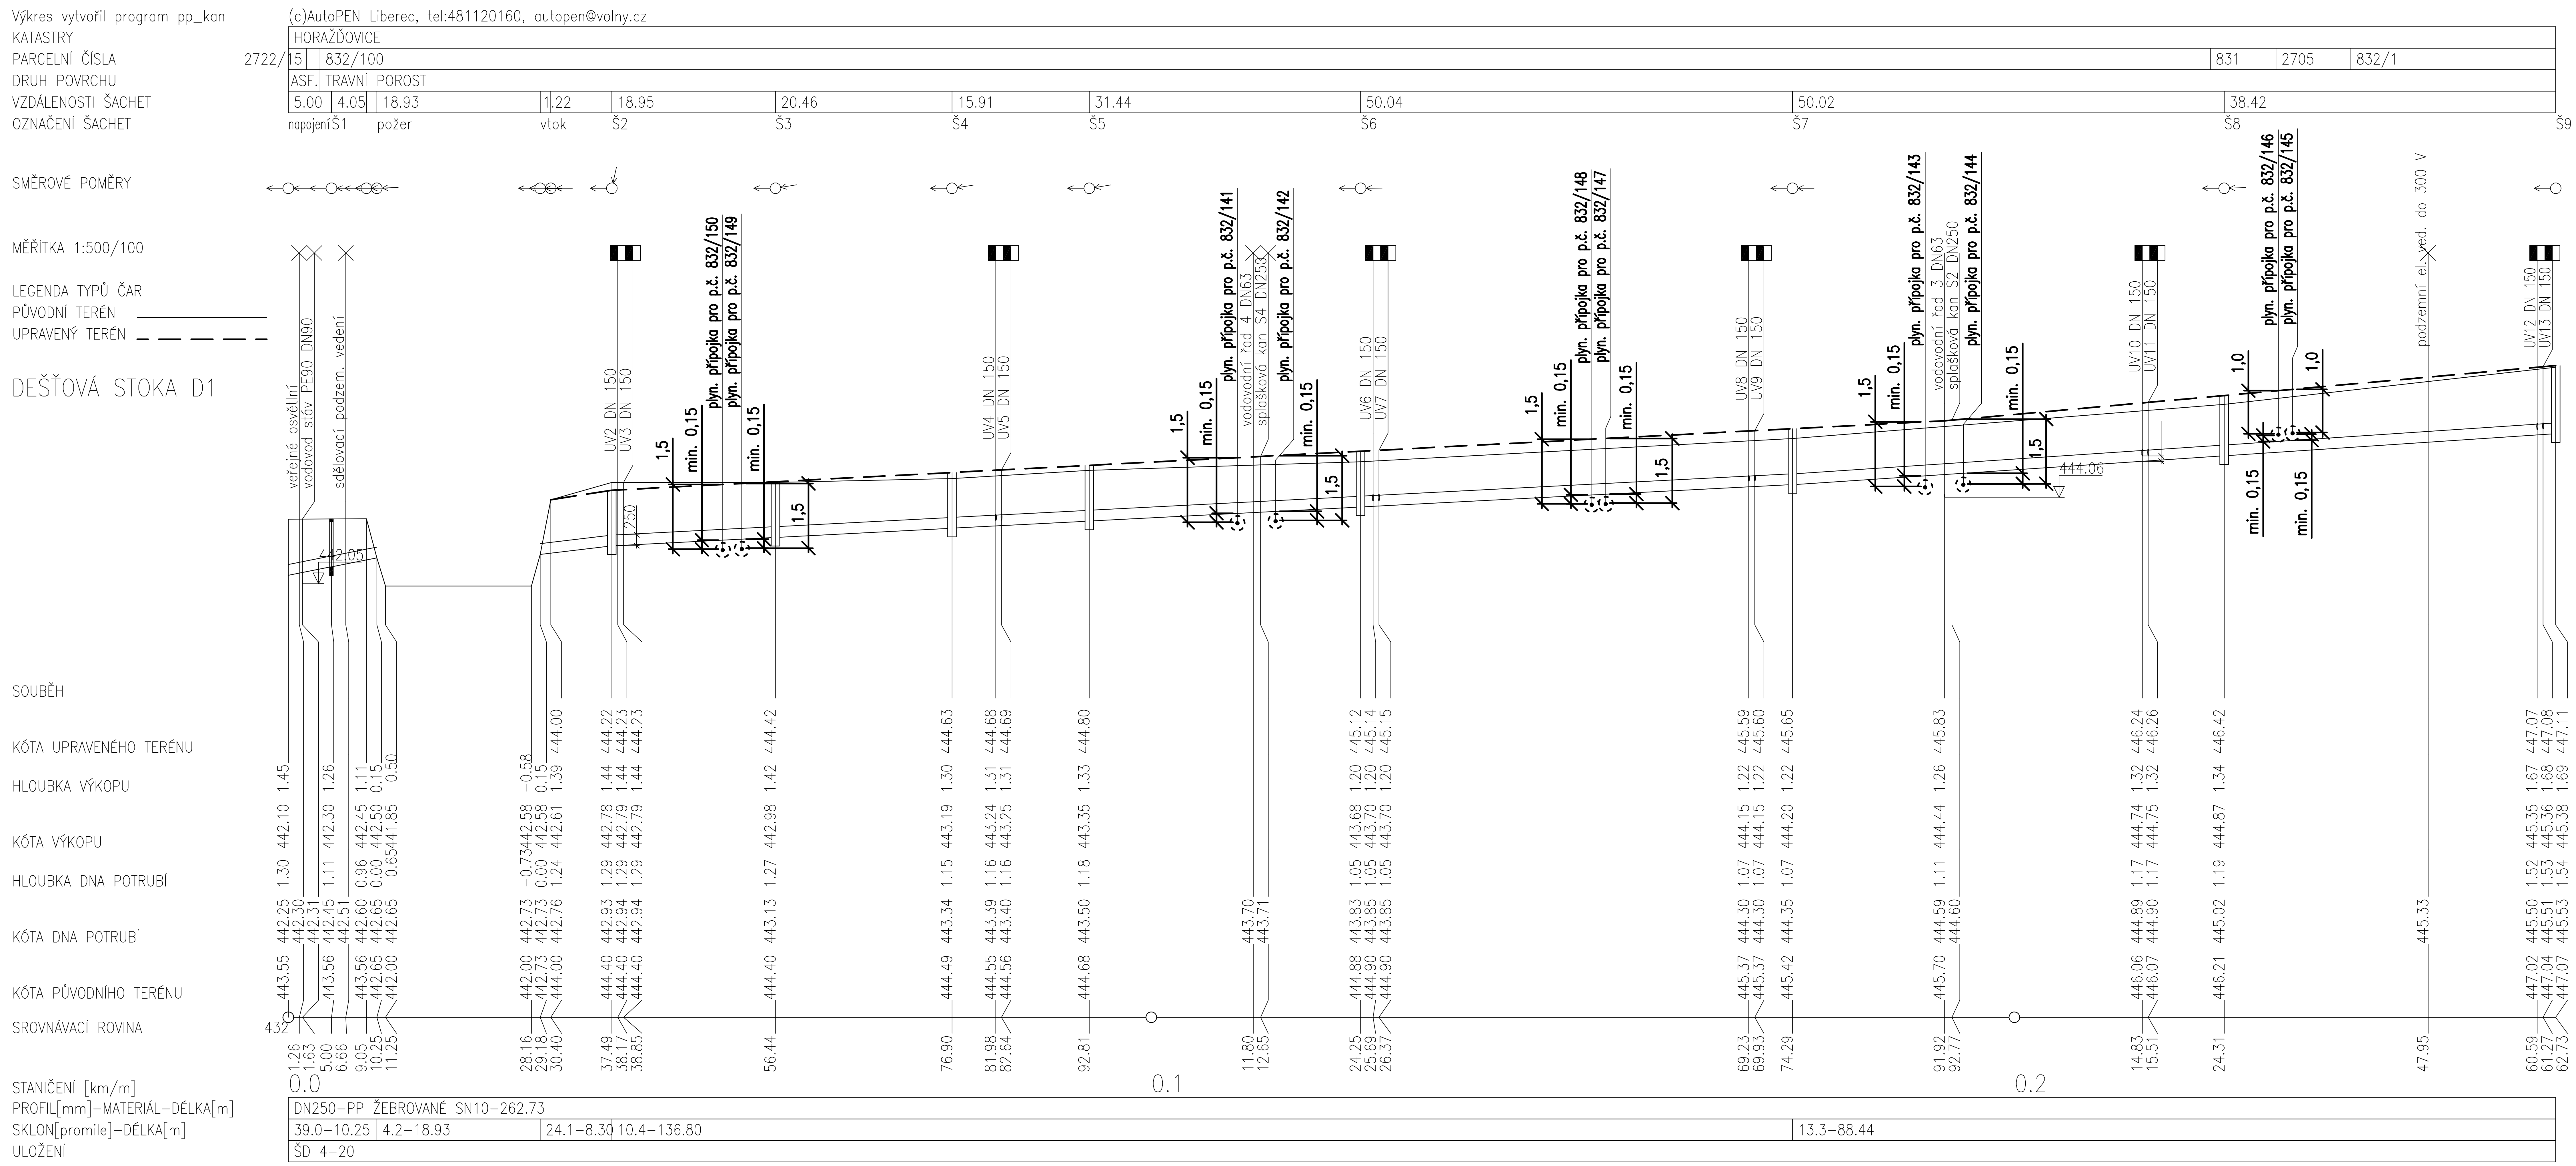

- - - - - - - Minimální volná vzdálenost při křížení plynovodní přípojky vedené v chráničce s dešťovou kanalizací.

Zdroj původního výkresu dokumentace dešťové kanalizace:
Ing.Iva Šrámková, projekty vodohospodářských staveb, Hlavňovice

V místě křížení plynovodních přípojek s dešťovou kanalizací bude plynovod proveden v utěsněné chráničce s min. přesahem 1 metr na každou stranu plynovodní přípojky.
Minimální vzdálenost povrchů při křížení v případě uložení potrubí plynovodní přípojky do chráničky je 0,15 m.
Minimální hloubka uložení plynovodu v silnici je 1,0 metru. Maximální hloubka uložení plynovodu je 1,5 metr.

THERMOLUFT KT s.r.o. VZT, klimatizace a vytápění Fr. Šumavského 867/III, Klatovy, IČO: 29109990 mob.: +420736612550, www: www.thermoluft.cz	INVESTOR Město Horažďovice, Mírové náměstí 1, 341 01 Horažďovice	STUPEŇ PD : DSJ
☐ SO 150 Mobiliář a vybavení stavby inventářem ☐ SO 200 Komunikace ☐ SO 300 Terénní a sadové úpravy ☐ SO 400 Kanalizace vč. kanalizačních přípojek ☐ SO 500 Vodovod vč. vodovodních přípojek ☐ SO 600 Veřejné osvětlení ☐ SO 650 Veřejný rozhlas ■ SO 800 Plynovod vč. plynovodních přípojek ☐ SO 900 Vyvolané investice	VYPRACOVAL: Jan Štětka; VEDOUCÍ PROJEKTANT, KONTROLOVAL: Ing. Jaroslav Štětka; ZODPOVĚDNÝ PROJEKTANT: Ing. Jaroslav Štětka; AUTOR: THERMOLUFT KT s.r.o.	
OBSAH	**Základní technická vybavenost Loreta** SO 800 - Plynovod vč. plynovodních přípojek	ČÍSLO VÝKRESU **B-05**
DATUM 11/2020	MĚŘÍTKO N	FORMÁT: A2
VÝKRES	PLYNOVOD: PODÉLNÉ SCHÉMA DEŠŤOVÉ KANALIZACE - KŘÍŽENÍ S PLYNOVODNÍMI PŘÍPOJKAMI	*D.1.2.1*