



Podélný profil: OPRAVA POLNÍ CESTY OPĚŠ – BABÍN M 1:1000/100
Rozsah: km 0,00000 – km 1,00492

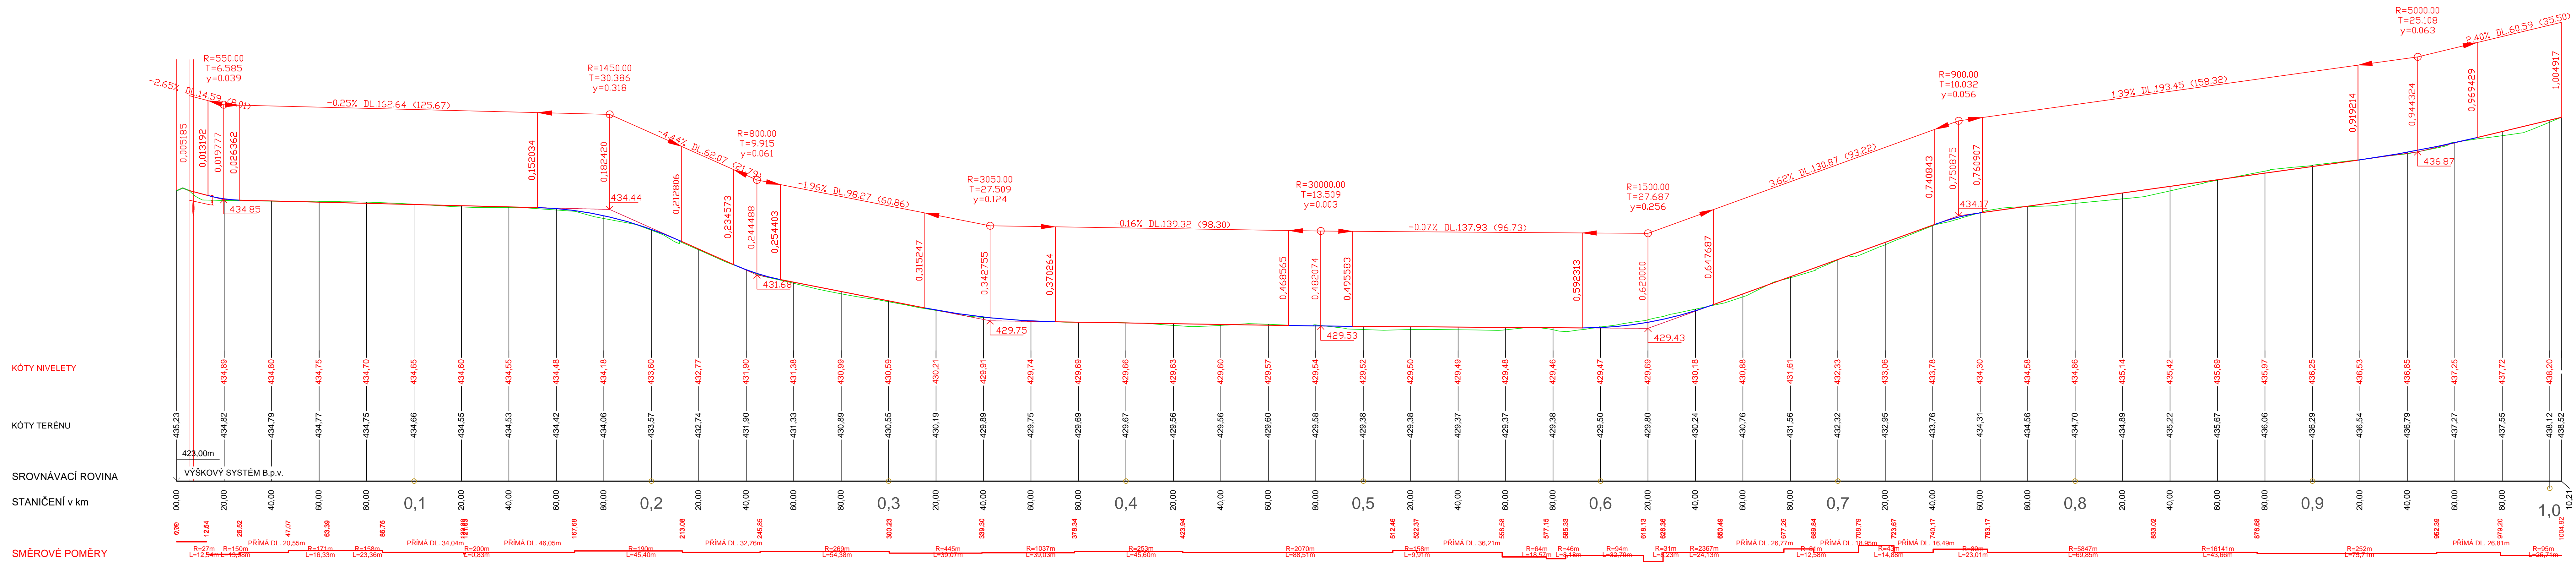

Zodpovědný projektant Ing. Oldřich Slováček		S-pro servis s.r.o. Pšovanská 1272 388 01 Blatná tel.: 775 752 294 IČ 060 16 910			
Vypracovali Ing. Matěj Slováček MgA. Eva Yveta Amatya Ing. arch. Kateřina Rebrínová					
Investor	Město Horažďovice, IČO 00255513 Mírové náměstí 1 341 01 Horažďovice	Datum		11/2018	
Stavba	OPRAVA CESTY OPĚŠ - BABÍN	Stupeň PD		DOS	
		Formát		1300 x 297	
		Měřítko		1:100	
Název výkresu	PODÉLNÝ PROFIL	Číslo výkresu	C.c.3		Číslo paré

Podélný profil: OPRAVA POLNÍ CESTY OPĚŠ – BABÍN M 1:1000/100
Rozsah: km 0,00000 – km 1,00492

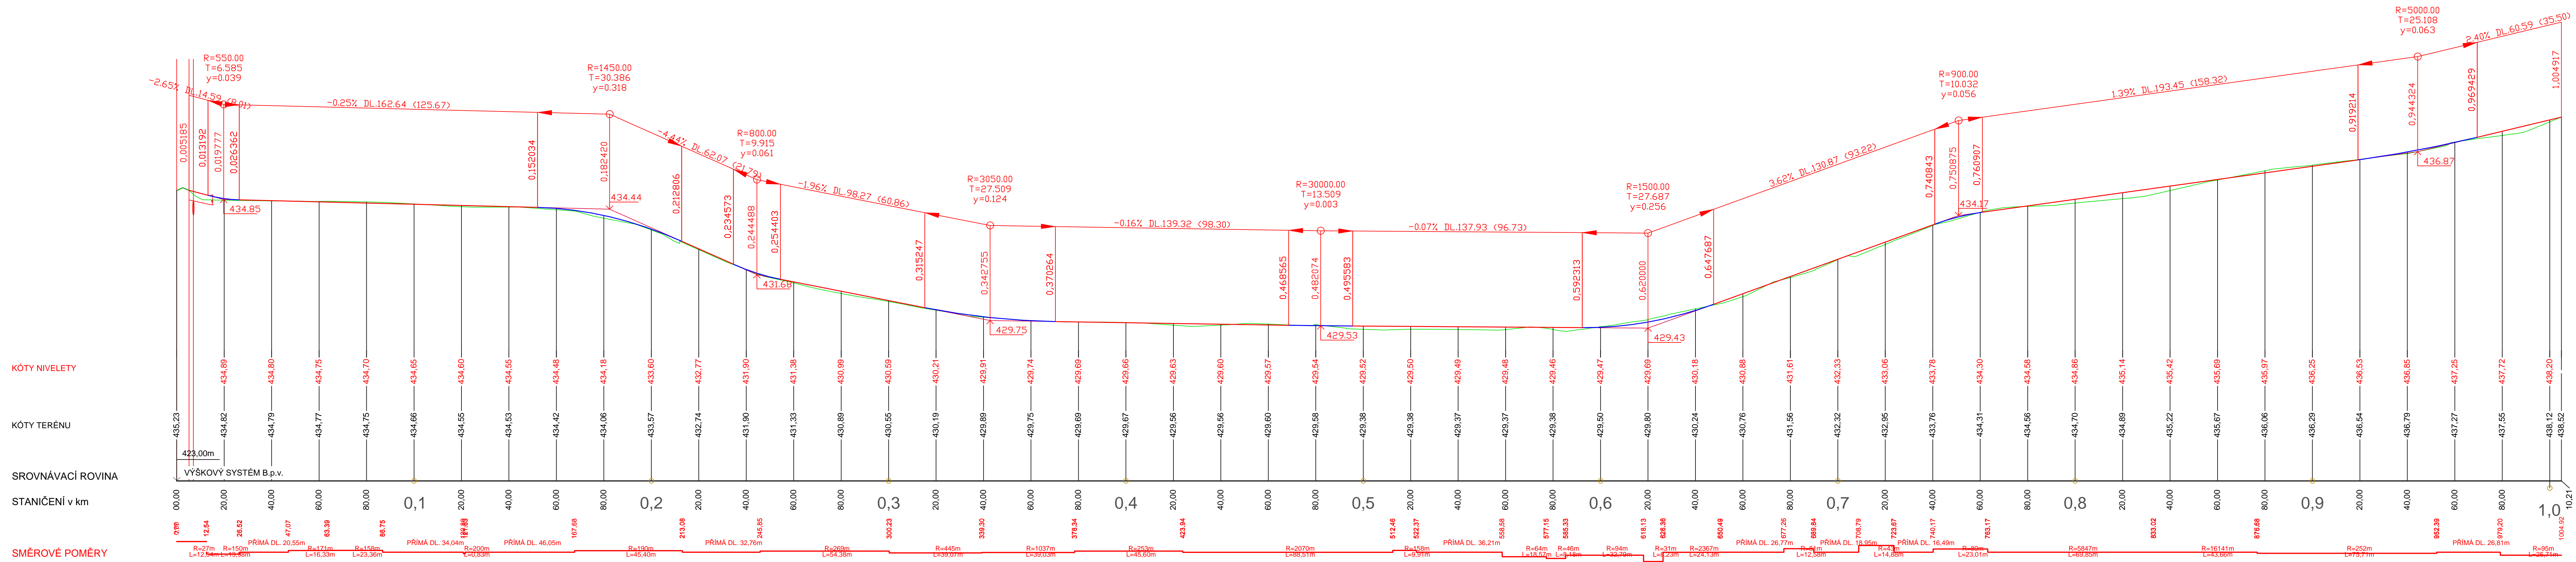

Zodpovědný projektant	Ing. Oldřich Slováček	 S-pro servis s.r.o. Pšovská 1272 388 01 Blatná tel.: 775 752 294 IČ 060 16 910	
Vypracovali	Ing. Matěj Slováček MgA. Eva Yvetta Amatya Ing. arch. Kateřina Rebrinová		
Investor	Město Horažďovice, IČO 0025513 Mírové náměstí 1 341 01 Horažďovice	Datum	11/2018
Stavba	OPRAVA CESTY OPĚŠ - BABÍN	Stupeň PD	DOS
		Formát	1300 x 297
		Měřítko	1:1000 / 1:100
Název výkresu	PODÉLNÝ PROFIL	Číslo výkresu	Číslo paré
		C.c.3	