



Charakteristický příčný řez - komunikace, parkoviště, chodník, dětské hřiště
M 1:50

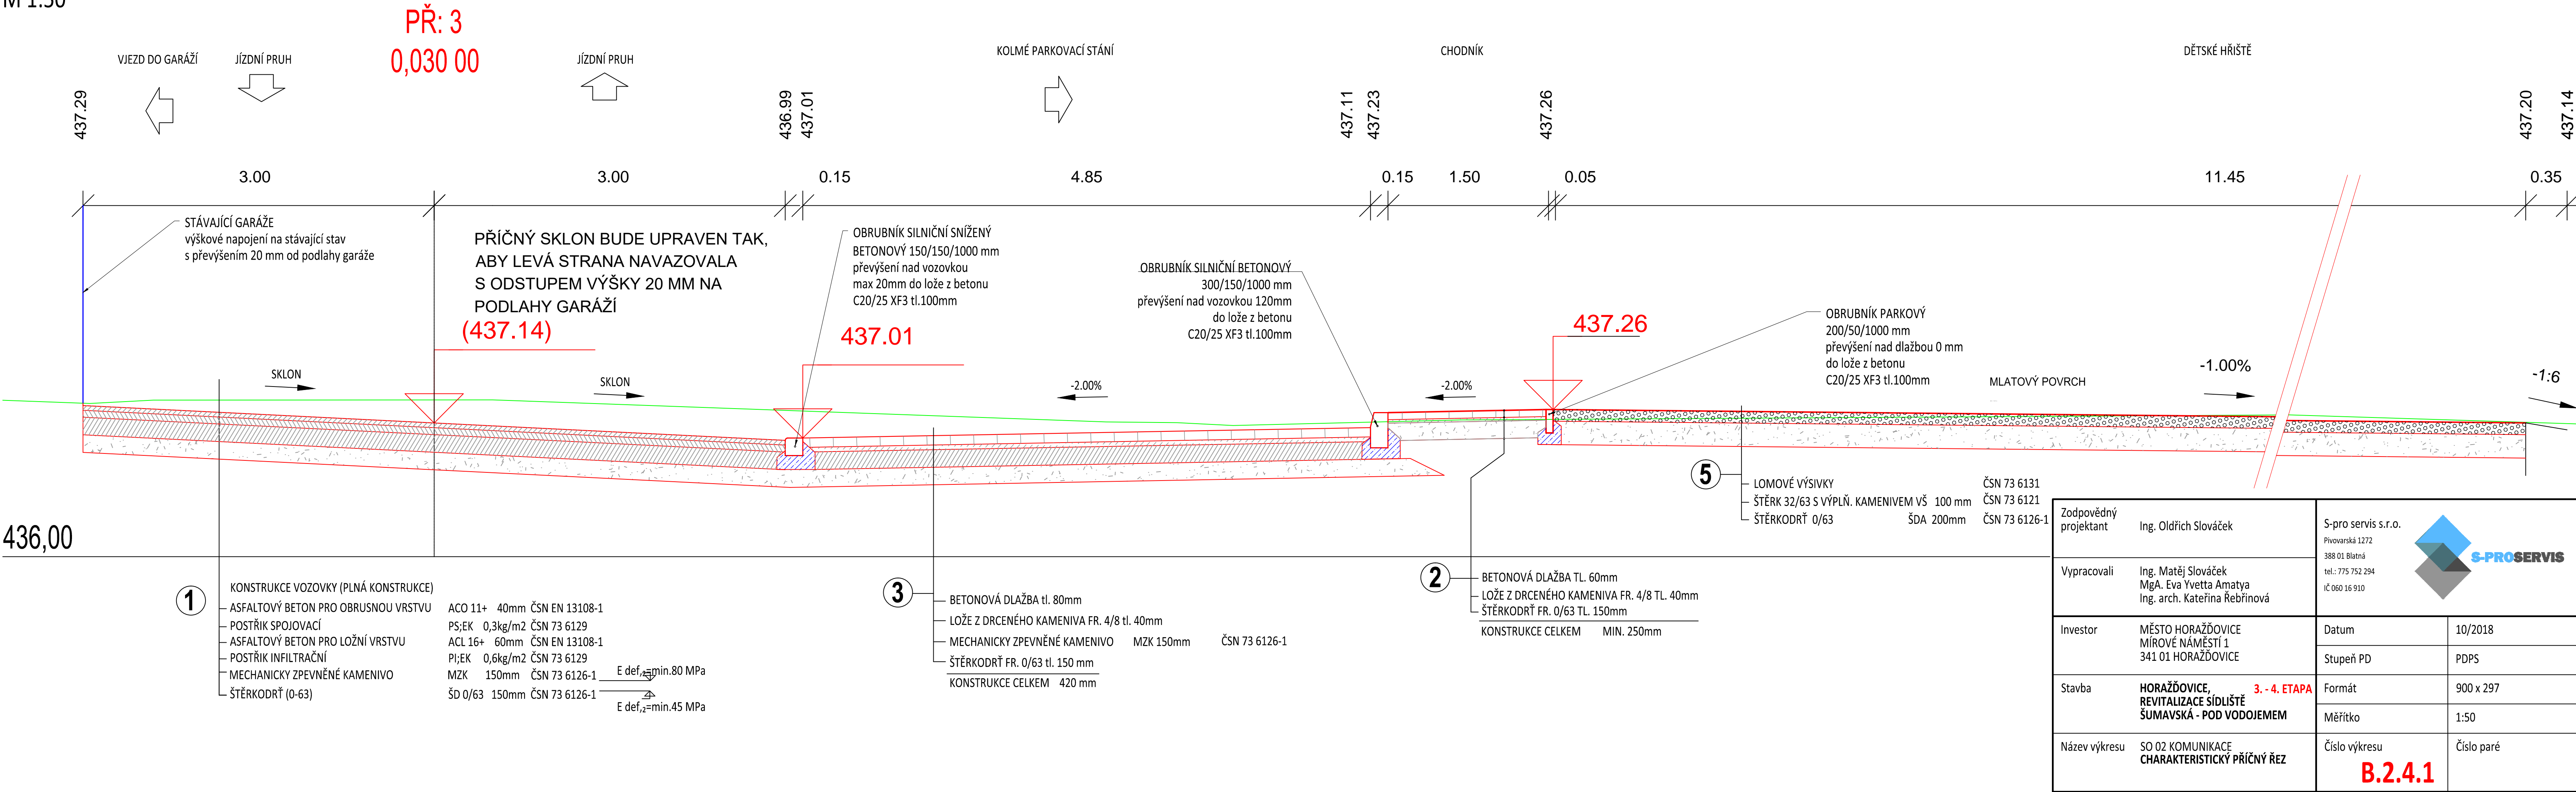

Zodpovědný projektant	Ing. Oldřich Slováček	S-pro servis s.r.o. Pivovarská 1272 388 01 Blatná tel.: 775 752 294 IČ 060 16 910	
Vypracovali	Ing. Matěj Slováček MgA. Eva Yveta Amaty Ing. arch. Kateřina Řebřínová		
Investor	MĚSTO HORAŽDOVICE MÍROVÉ NÁMĚSTÍ 1 341 01 HORAŽDOVICE	Datum	10/2018
		Stupeň PD	PDPS
Stavba	HORAŽDOVICE, REVITALIZACE SÍDLIŠTĚ ŠUMAVSKÁ - POD VODOJEMEM	Formát	900 x 297
		Měřítko	1:50
Název výkresu	SO 02 KOMUNIKACE CHARAKTERISTICKÝ PŘÍČNÝ ŘEZ	Číslo výkresu	Číslo paré
		B.2.4.1	