



Podrobný podélný profil: OSA KOMUNIKACE-5 M 1:1000/100
Rozsah: km 0,00000 - km 0,54957

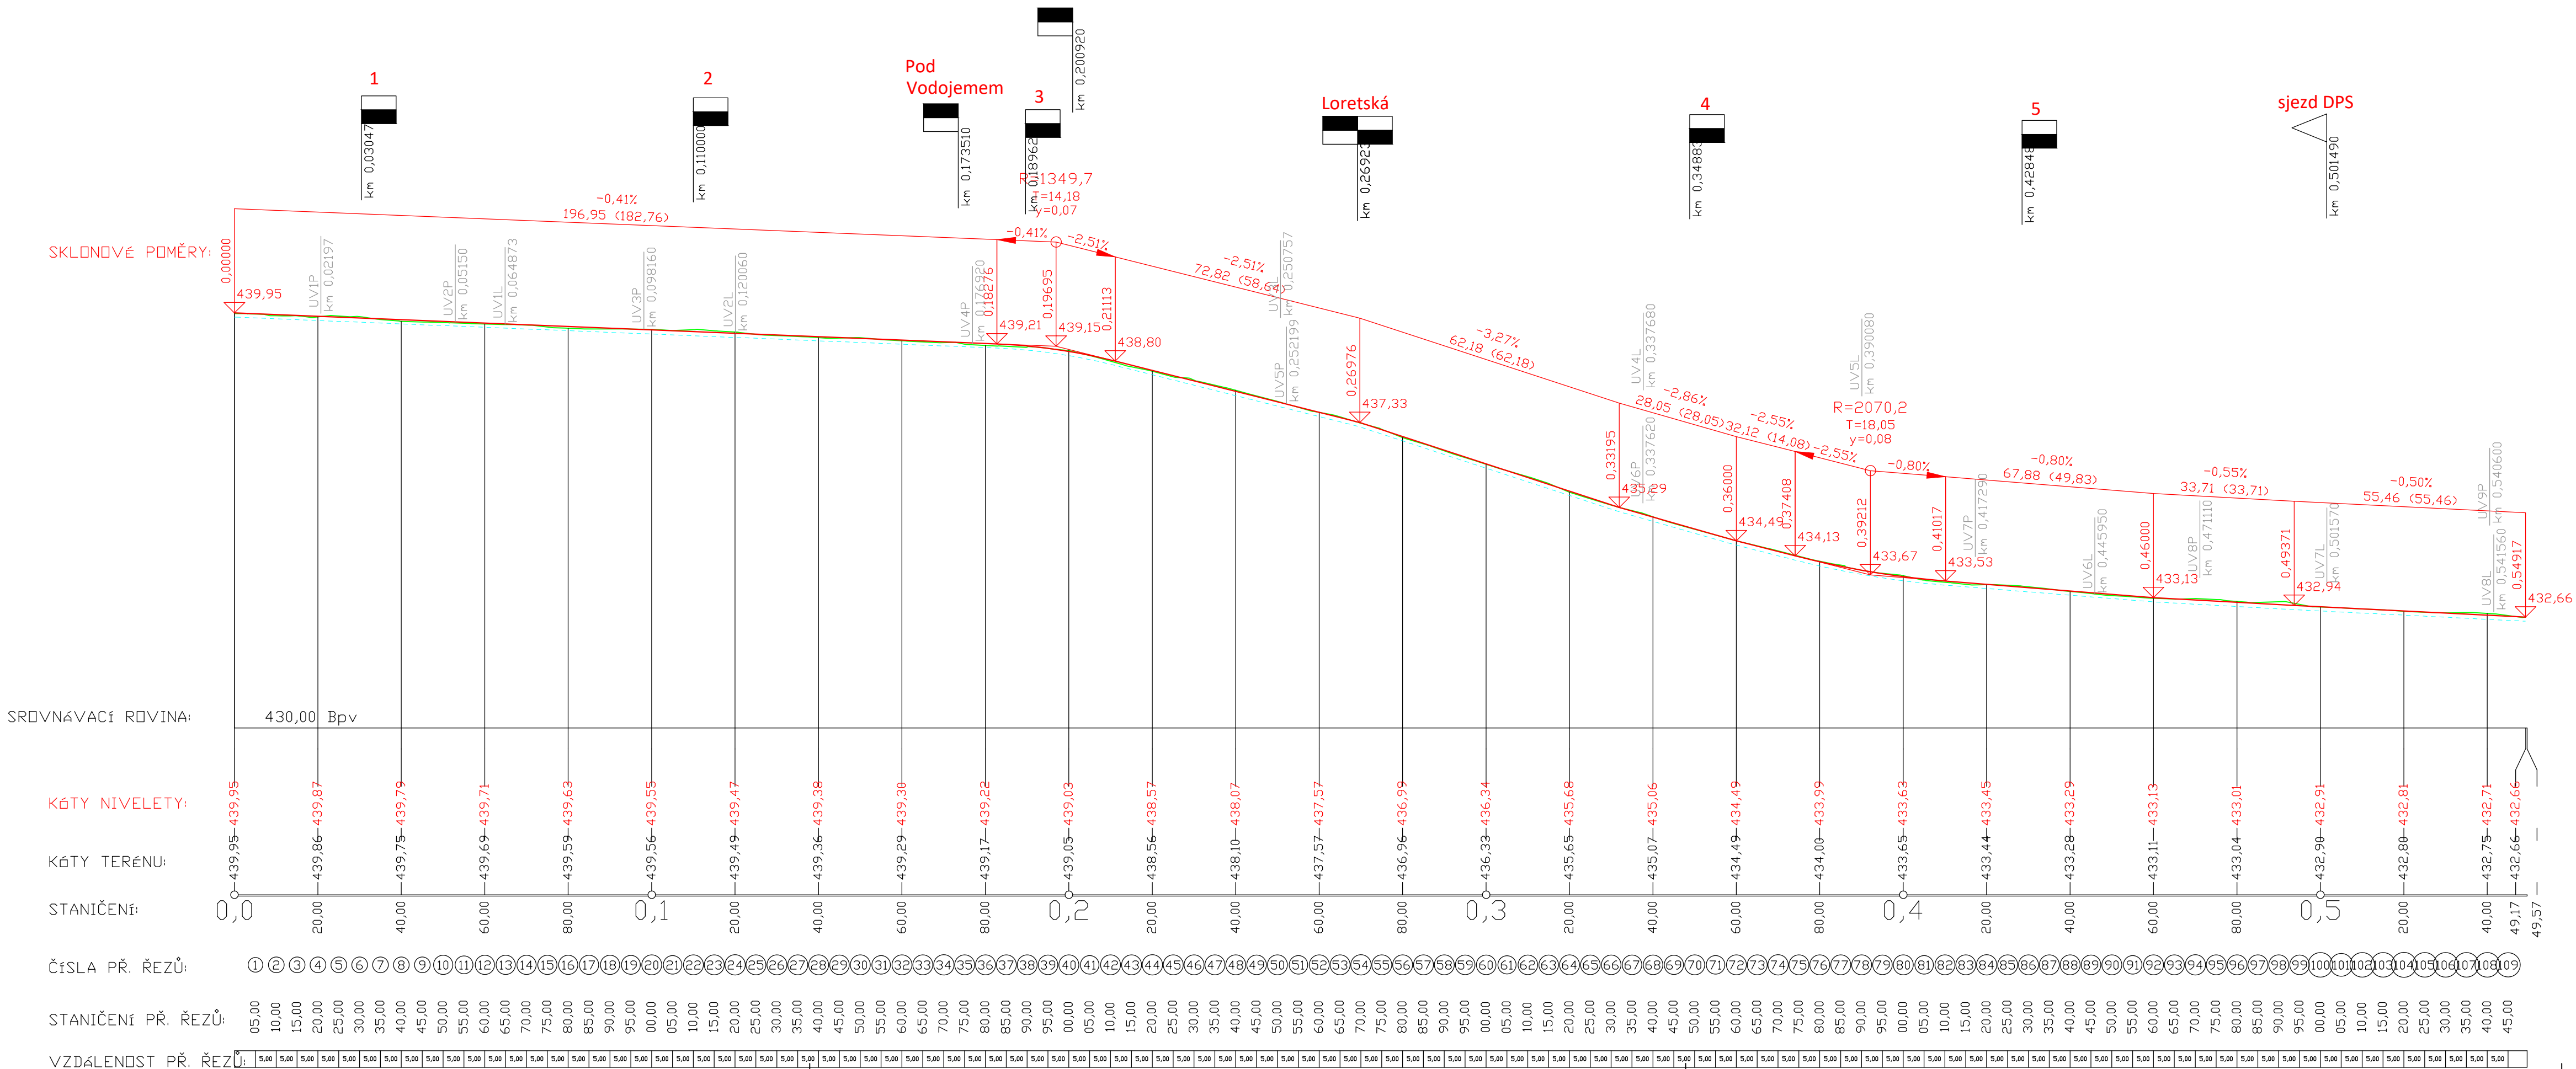

Zodpovědný projektant Ing. Oldřich Slováček		S-pro servis s.r.o. Přemysla 1272 388 01 Blatná tel.: 775 752 294 IČ 060 16 910		
Vypracovali Ing. Matěj Slováček MgA. Eva Yvetta Amaty				
Investor	Město Horažďovice, IČO 00255513 Mírové náměstí 1 341 01 Horažďovice	Datum	10/2021	
		Stupeň PD	zadávací dokumentace	
Stavba	OPRAVA PALACKÉHO ULICE	Formát	900 x 297	
		Měřítko	1:1000/100	
Název výkresu	PODÉLNÝ ŘEZ	Číslo výkresu	Číslo paré	
		D.3		