


Loretská

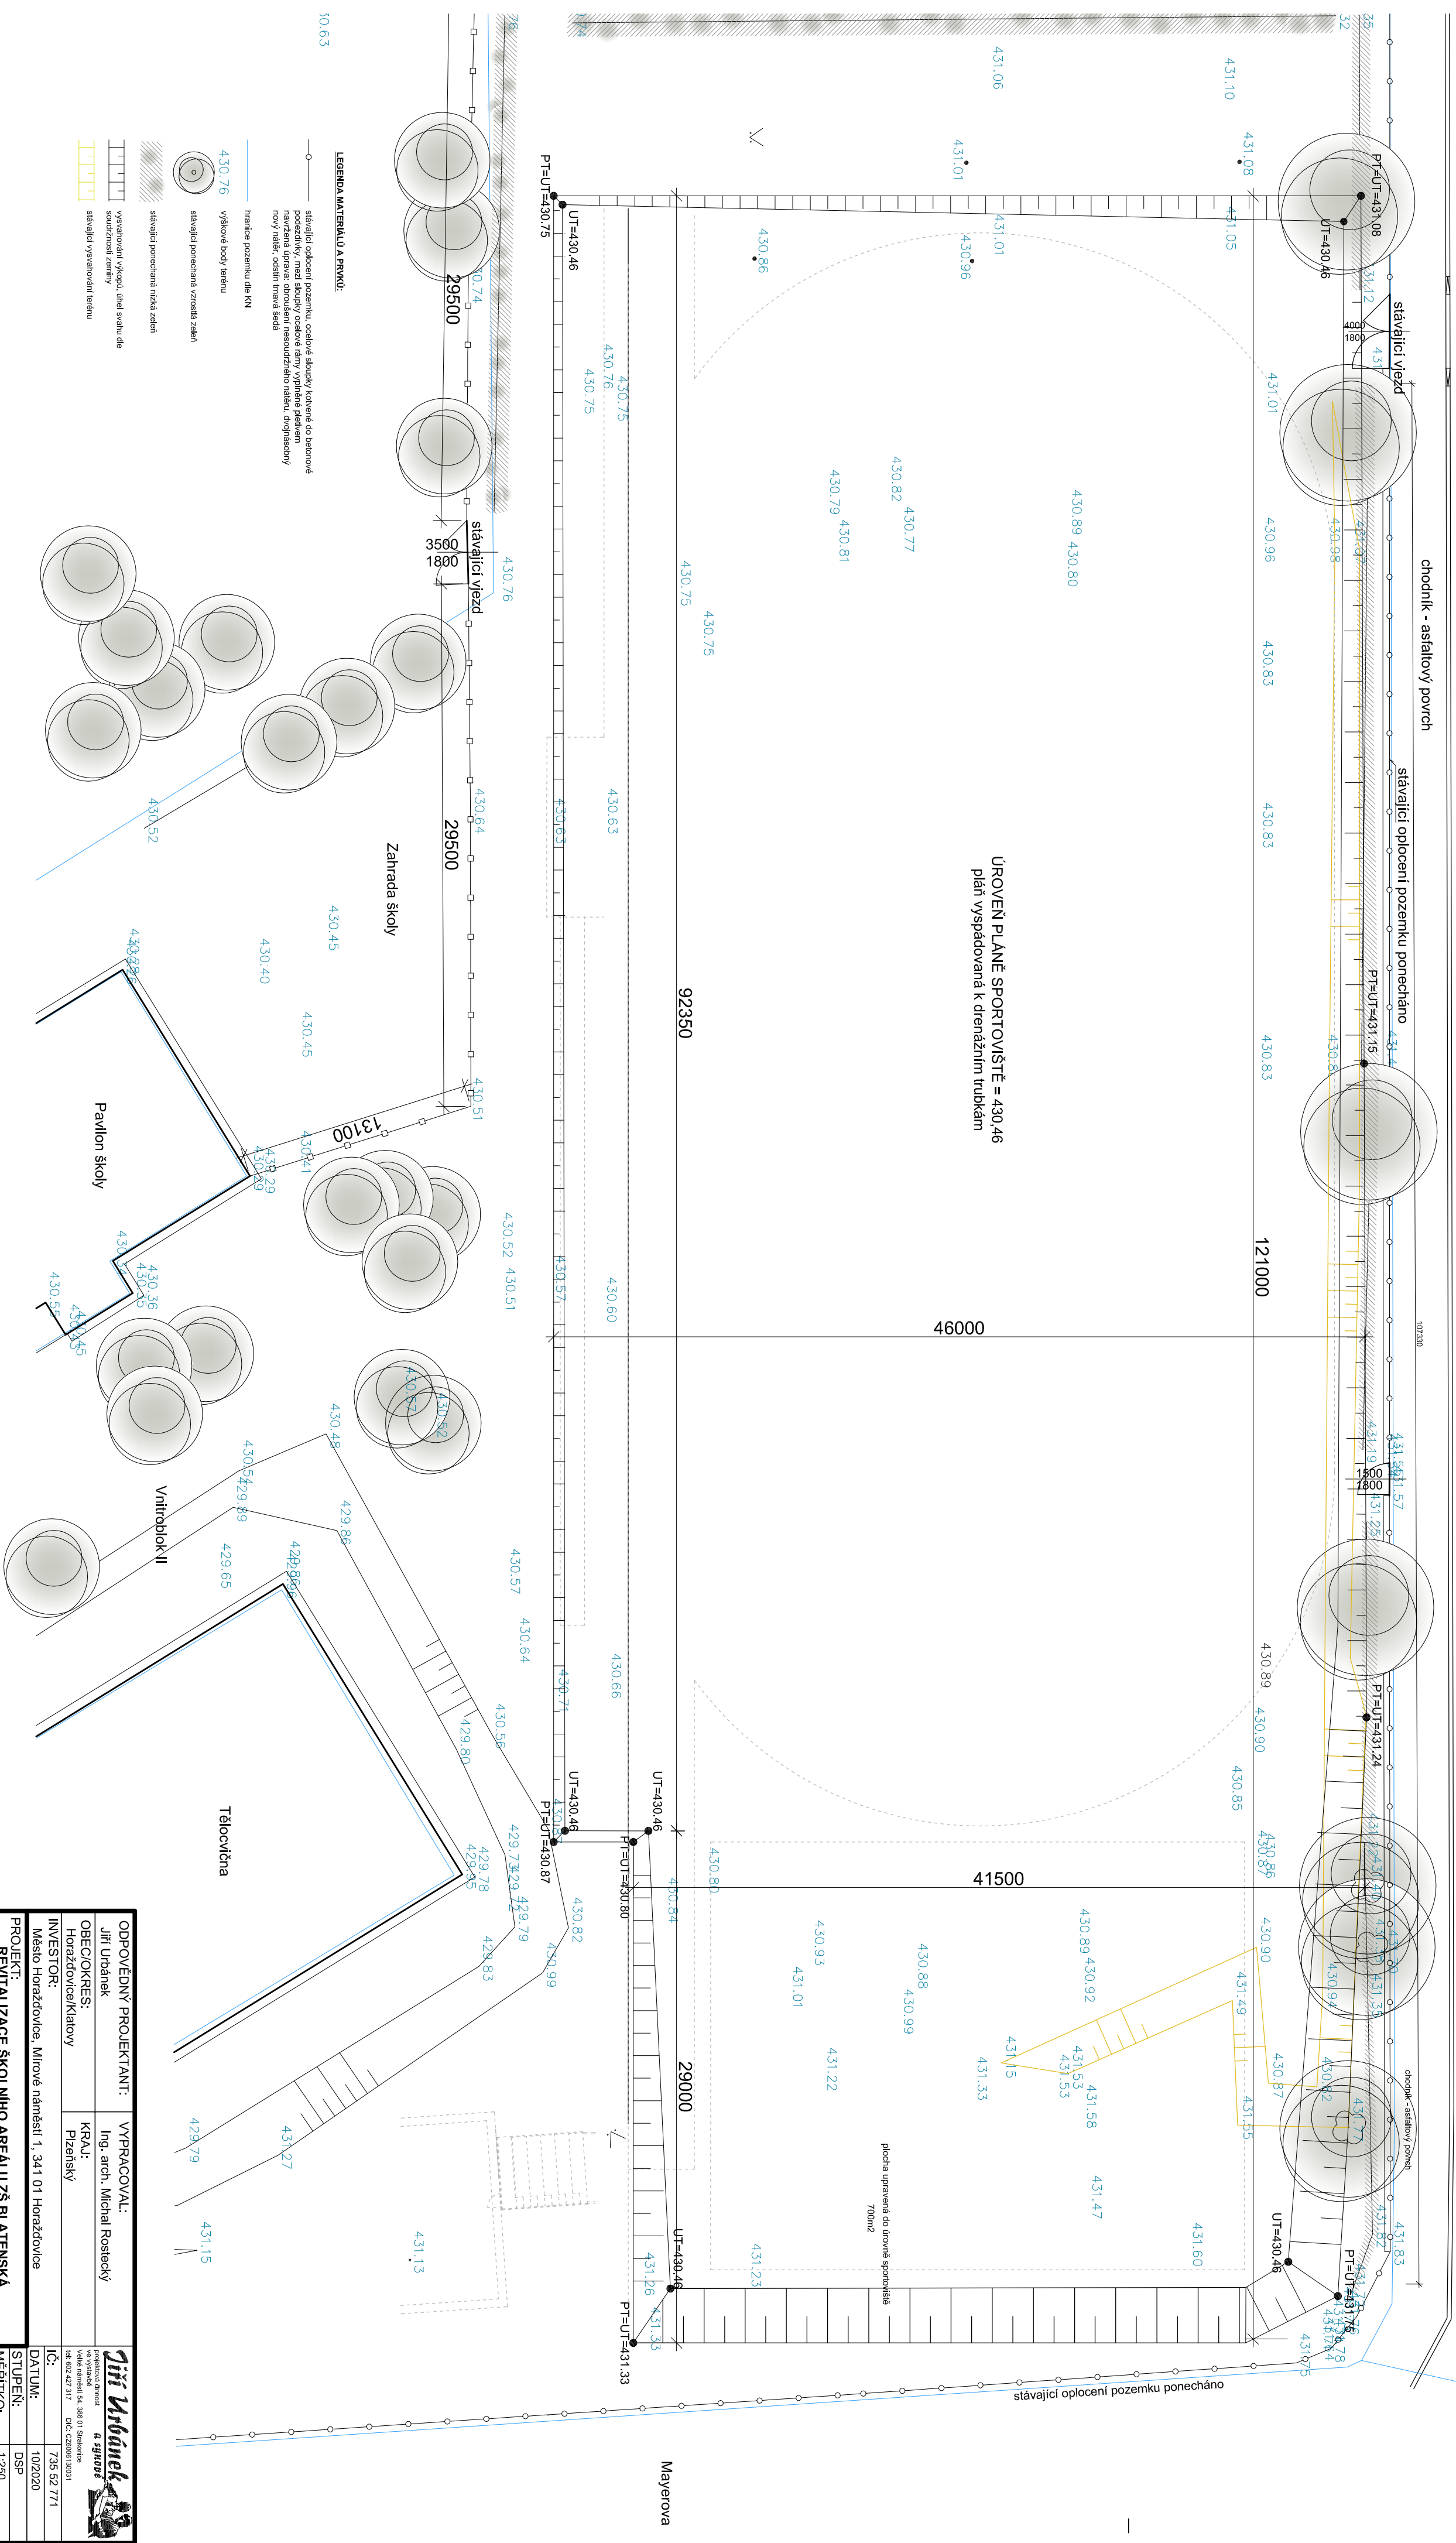

ODPOVĚDNÝ PROJEKTANT:		VYPRACOVAL:	
		DATAUM:	10/2020
PROJEKT:		STUPEŇ:	DSP
RENTALIZACE ŠKOLNÍHO AREÁLU ZŠ BLATENSKÁ,		MÉRÍTKO:	1:250
VÝKRES VÝKOPŮ			