

Tabulka místností					2. nadzemní podlaží			
Ubytovna								
1.80	Vstup ubytovna	12,03 m²	teraso schody, lisovaná betonová dlažba	výmalba	dvouvrstvá štuková omítka, výmalba	dvouvrstvá štuková omítka, výmalba		
1.81a	Hala	24,22 m²	podlahová krytina - vinyl	výmalba	dvouvrstvá štuková omítka, výmalba	dvouvrstvá štuková omítka, výmalba		
1.81b	Společenská místnost, kuchylna	15,34 m²	podlahová krytina - vinyl	výmalba	dvouvrstvá štuková omítka, výmalba	dvouvrstvá štuková omítka, výmalba		
1.82	Prádlo, úklid	4,14 m²	podlahová krytina - vinyl	vinyl, obklad, dvouvrstvá štuková omítka	dvouvrstvá štuková omítka, výmalba	dvouvrstvá štuková omítka, výmalba		
1.83	Chodba	37,39 m²	podlahová krytina - vinyl	vinyl, obklad, dvouvrstvá štuková omítka	dvouvrstvá štuková omítka, výmalba	dvouvrstvá štuková omítka, výmalba		
1.84	Sklad prádla	3,86 m²	podlahová krytina - vinyl	vinyl, obklad, dvouvrstvá štuková omítka	podhled, výmalba	dvouvrstvá štuková omítka, výmalba		
1.85a	Pokoje	16,11 m²	podlahová krytina - vinyl	dvouvrstvá štuková omítka	dvouvrstvá štuková omítka, výmalba	dvouvrstvá štuková omítka, výmalba		
1.85b	Předsín	4,23 m²	podlahová krytina - vinyl	dvouvrstvá štuková omítka	dvouvrstvá štuková omítka, výmalba	dvouvrstvá štuková omítka, výmalba		
1.85c	Koupelna, WC	4,11 m²	podlahová krytina - vinyl	dvouvrstvá štuková omítka + vinyl, obklad	dvouvrstvá štuková omítka, výmalba	dvouvrstvá štuková omítka, výmalba		
1.86a	Pokoje	16,09 m²	podlahová krytina - vinyl	dvouvrstvá štuková omítka	dvouvrstvá štuková omítka, výmalba	dvouvrstvá štuková omítka, výmalba		
1.86b	Předsín	4,24 m²	podlahová krytina - vinyl	dvouvrstvá štuková omítka	dvouvrstvá štuková omítka, výmalba	dvouvrstvá štuková omítka, výmalba		
1.86c	Koupelna, WC	4,11 m²	podlahová krytina - vinyl	dvouvrstvá štuková omítka + vinyl, obklad	dvouvrstvá štuková omítka, výmalba	dvouvrstvá štuková omítka, výmalba		
1.87a	Pokoje	16,07 m²	podlahová krytina - vinyl	dvouvrstvá štuková omítka	dvouvrstvá štuková omítka, výmalba	dvouvrstvá štuková omítka, výmalba		
1.87b	Předsín	4,24 m²	podlahová krytina - vinyl	dvouvrstvá štuková omítka	dvouvrstvá štuková omítka, výmalba	dvouvrstvá štuková omítka, výmalba		
1.87c	Koupelna, WC	4,11 m²	podlahová krytina - vinyl	dvouvrstvá štuková omítka + vinyl, obklad	dvouvrstvá štuková omítka, výmalba	dvouvrstvá štuková omítka, výmalba		
1.88a	Pokoje	16,05 m²	podlahová krytina - vinyl	dvouvrstvá štuková omítka	dvouvrstvá štuková omítka, výmalba	dvouvrstvá štuková omítka, výmalba		
1.88b	Předsín	4,24 m²	podlahová krytina - vinyl	dvouvrstvá štuková omítka	dvouvrstvá štuková omítka, výmalba	dvouvrstvá štuková omítka, výmalba		
1.88c	Koupelna, WC	4,11 m²	podlahová krytina - vinyl	dvouvrstvá štuková omítka + vinyl, obklad	dvouvrstvá štuková omítka, výmalba	dvouvrstvá štuková omítka, výmalba		
1.89a	Pokoje	15,89 m²	podlahová krytina - vinyl	dvouvrstvá štuková omítka	dvouvrstvá štuková omítka, výmalba	dvouvrstvá štuková omítka, výmalba		
1.89b	Předsín	4,24 m²	podlahová krytina - vinyl	dvouvrstvá štuková omítka	dvouvrstvá štuková omítka, výmalba	dvouvrstvá štuková omítka, výmalba		
1.89c	Koupelna, WC	4,92 m²	podlahová krytina - vinyl	dvouvrstvá štuková omítka + vinyl, obklad	dvouvrstvá štuková omítka, výmalba	dvouvrstvá štuková omítka, výmalba		
Kadeřnictví, průchod, cukrárna - kavárna								
1.90a	Chodba, průchod	55,99 m²	žulová dlažba	výmalba	dvouvrstvá štuková omítka, výmalba	dvouvrstvá štuková omítka, výmalba		
1.90b	Komora	1,55 m²	žulová dlažba	výmalba	dvouvrstvá štuková omítka, výmalba	dvouvrstvá štuková omítka, výmalba		
1.91	Kadeřnictví	40,79 m²	vinyl na betonové mazanině	výmalba	dvouvrstvá štuková omítka, výmalba	dvouvrstvá štuková omítka, výmalba		
1.92	Kadeřnictví	21,68 m²	vinyl na betonové mazanině	výmalba	dvouvrstvá štuková omítka, výmalba	dvouvrstvá štuková omítka, výmalba		
1.93	Kadeřnictví, chodba	3,67 m²	vinyl na betonové mazanině	výmalba	dvouvrstvá štuková omítka, výmalba	dvouvrstvá štuková omítka, výmalba		
1.94	Kadeřnictví, sklad	2,98 m²	vinyl na betonové mazanině	výmalba	dvouvrstvá štuková omítka, výmalba	dvouvrstvá štuková omítka, výmalba		
1.95	Kadeřnictví, šatna	6,29 m²	vinyl na betonové mazanině	výmalba	dvouvrstvá štuková omítka, výmalba	dvouvrstvá štuková omítka, výmalba		
1.96	Kadeřnictví, chodba	2,41 m²	vinyl na betonové mazanině	výmalba	dvouvrstvá štuková omítka, výmalba	dvouvrstvá štuková omítka, výmalba		
1.97	Kadeřnictví, hygienické zařízení	3,92 m²	vinyl na betonové mazanině	výmalba	dvouvrstvá štuková omítka, výmalba	dvouvrstvá štuková omítka, výmalba		
1.98	Kadeřnictví, úklid	1,97 m²	vinyl na betonové mazanině	výmalba	dvouvrstvá štuková omítka, výmalba	dvouvrstvá štuková omítka, výmalba		
1.100	Cukrárna, kavárna	27,88 m²	vinyl na betonové mazanině	výmalba	dvouvrstvá štuková omítka, výmalba	dvouvrstvá štuková omítka, výmalba		
1.101	Cukrárna, kavárna	49,99 m²	vinyl na betonové mazanině	výmalba	dvouvrstvá štuková omítka, výmalba	dvouvrstvá štuková omítka, výmalba		
1.102	Cukrárna, chodba	4,71 m²	vinyl na betonové mazanině	výmalba	dvouvrstvá štuková omítka, výmalba	dvouvrstvá štuková omítka, výmalba		
1.103	Cukrárna, kavárna-úklid	1,60 m²	vinyl na betonové mazanině	výmalba	dvouvrstvá štuková omítka, výmalba	dvouvrstvá štuková omítka, výmalba		
1.104	Cukrárna, kavárna-WC	5,65 m²	vinyl na betonové mazanině	výmalba	dvouvrstvá štuková omítka, výmalba	dvouvrstvá štuková omítka, výmalba		
1.105	Cukrárna, kavárna-WC	7,94 m²	vinyl na betonové mazanině	výmalba	dvouvrstvá štuková omítka, výmalba	dvouvrstvá štuková omítka, výmalba		
1.106	Cukrárna, kavárna-přijímací	23,74 m²	vinyl na betonové mazanině	výmalba	dvouvrstvá štuková omítka, výmalba	dvouvrstvá štuková omítka, výmalba		
1.107	Cukrárna, kavárna-chodba	4,01 m²	vinyl na betonové mazanině	výmalba	dvouvrstvá štuková omítka, výmalba	dvouvrstvá štuková omítka, výmalba		
1.108	Cukrárna, kavárna-WC	1,42 m²	vinyl na betonové mazanině	výmalba	dvouvrstvá štuková omítka, výmalba	dvouvrstvá štuková omítka, výmalba		
1.109	Cukrárna, kavárna-šatna	3,17 m²	vinyl na betonové mazanině	výmalba	dvouvrstvá štuková omítka, výmalba	dvouvrstvá štuková omítka, výmalba		
1.110	Provozovna I.	30,00 m²	lisovaná betonová dlažba	výmalba	dvouvrstvá štuková omítka, výmalba	dvouvrstvá štuková omítka, výmalba		
1.111	Provozovna I. - Chodba	7,69 m²	vinyl na betonové mazanině	výmalba	dvouvrstvá štuková omítka, výmalba	dvouvrstvá štuková omítka, výmalba		
1.112	Provozovna I. - Úklid	2,37 m²	keramická dlažba	výmalba	dvouvrstvá štuková omítka, výmalba	dvouvrstvá štuková omítka, výmalba		
1.113	Provozovna I. - Šatna, WC	5,37 m²	keramická dlažba	výmalba	dvouvrstvá štuková omítka, výmalba	dvouvrstvá štuková omítka, výmalba		
1.114	Provozovna I.	1,36 m²	keramická dlažba	výmalba	dvouvrstvá štuková omítka, výmalba	dvouvrstvá štuková omítka, výmalba		
1.115	Provozovna II.	26,16 m²	lisovaná betonová dlažba	výmalba	dvouvrstvá štuková omítka, výmalba	dvouvrstvá štuková omítka, výmalba		
1.116	Provozovna II.	28,40 m²	lisovaná betonová dlažba	výmalba	dvouvrstvá štuková omítka, výmalba	dvouvrstvá štuková omítka, výmalba		
1.117	Provozovna II. - Zázemí	12,04 m²	vinyl na betonové mazanině	výmalba	dvouvrstvá štuková omítka, výmalba	dvouvrstvá štuková omítka, výmalba		
1.118	Provozovna II. - Šatna	8,58 m²	vinyl na betonové mazanině	výmalba	dvouvrstvá štuková omítka, výmalba	dvouvrstvá štuková omítka, výmalba		
1.119	Provozovna II. - WC	2,42 m²	keramická dlažba	výmalba	dvouvrstvá štuková omítka, výmalba	dvouvrstvá štuková omítka, výmalba		
1.120	Zázveří domu	3,30 m²	lisovaná betonová dlažba	výmalba	dvouvrstvá štuková omítka, výmalba	dvouvrstvá štuková omítka, výmalba		
1.121	Chodba obytného domu	13,78 m²	lisovaná betonová dlažba	výmalba	dvouvrstvá štuková omítka, výmalba	dvouvrstvá štuková omítka, výmalba		
1.122	Sklad	11,88 m²	betonová dlažba	výmalba	jednovrstvá štuková omítka	dvouvrstvá štuková omítka, výmalba		
1.123	Sklad	5,67 m²	betonová dlažba	výmalba	jednovrstvá štuková omítka	dvouvrstvá štuková omítka, výmalba		
1.124	Třídění komunálního odpadu	19,39 m²	betonová dlažba	výmalba	jednovrstvá štuková omítka	dvouvrstvá štuková omítka, výmalba		
1.125	Dvůr	151,10 m²	kamenná dlažba	výmalba	jednovrstvá štuková omítka	dvouvrstvá štuková omítka, výmalba		

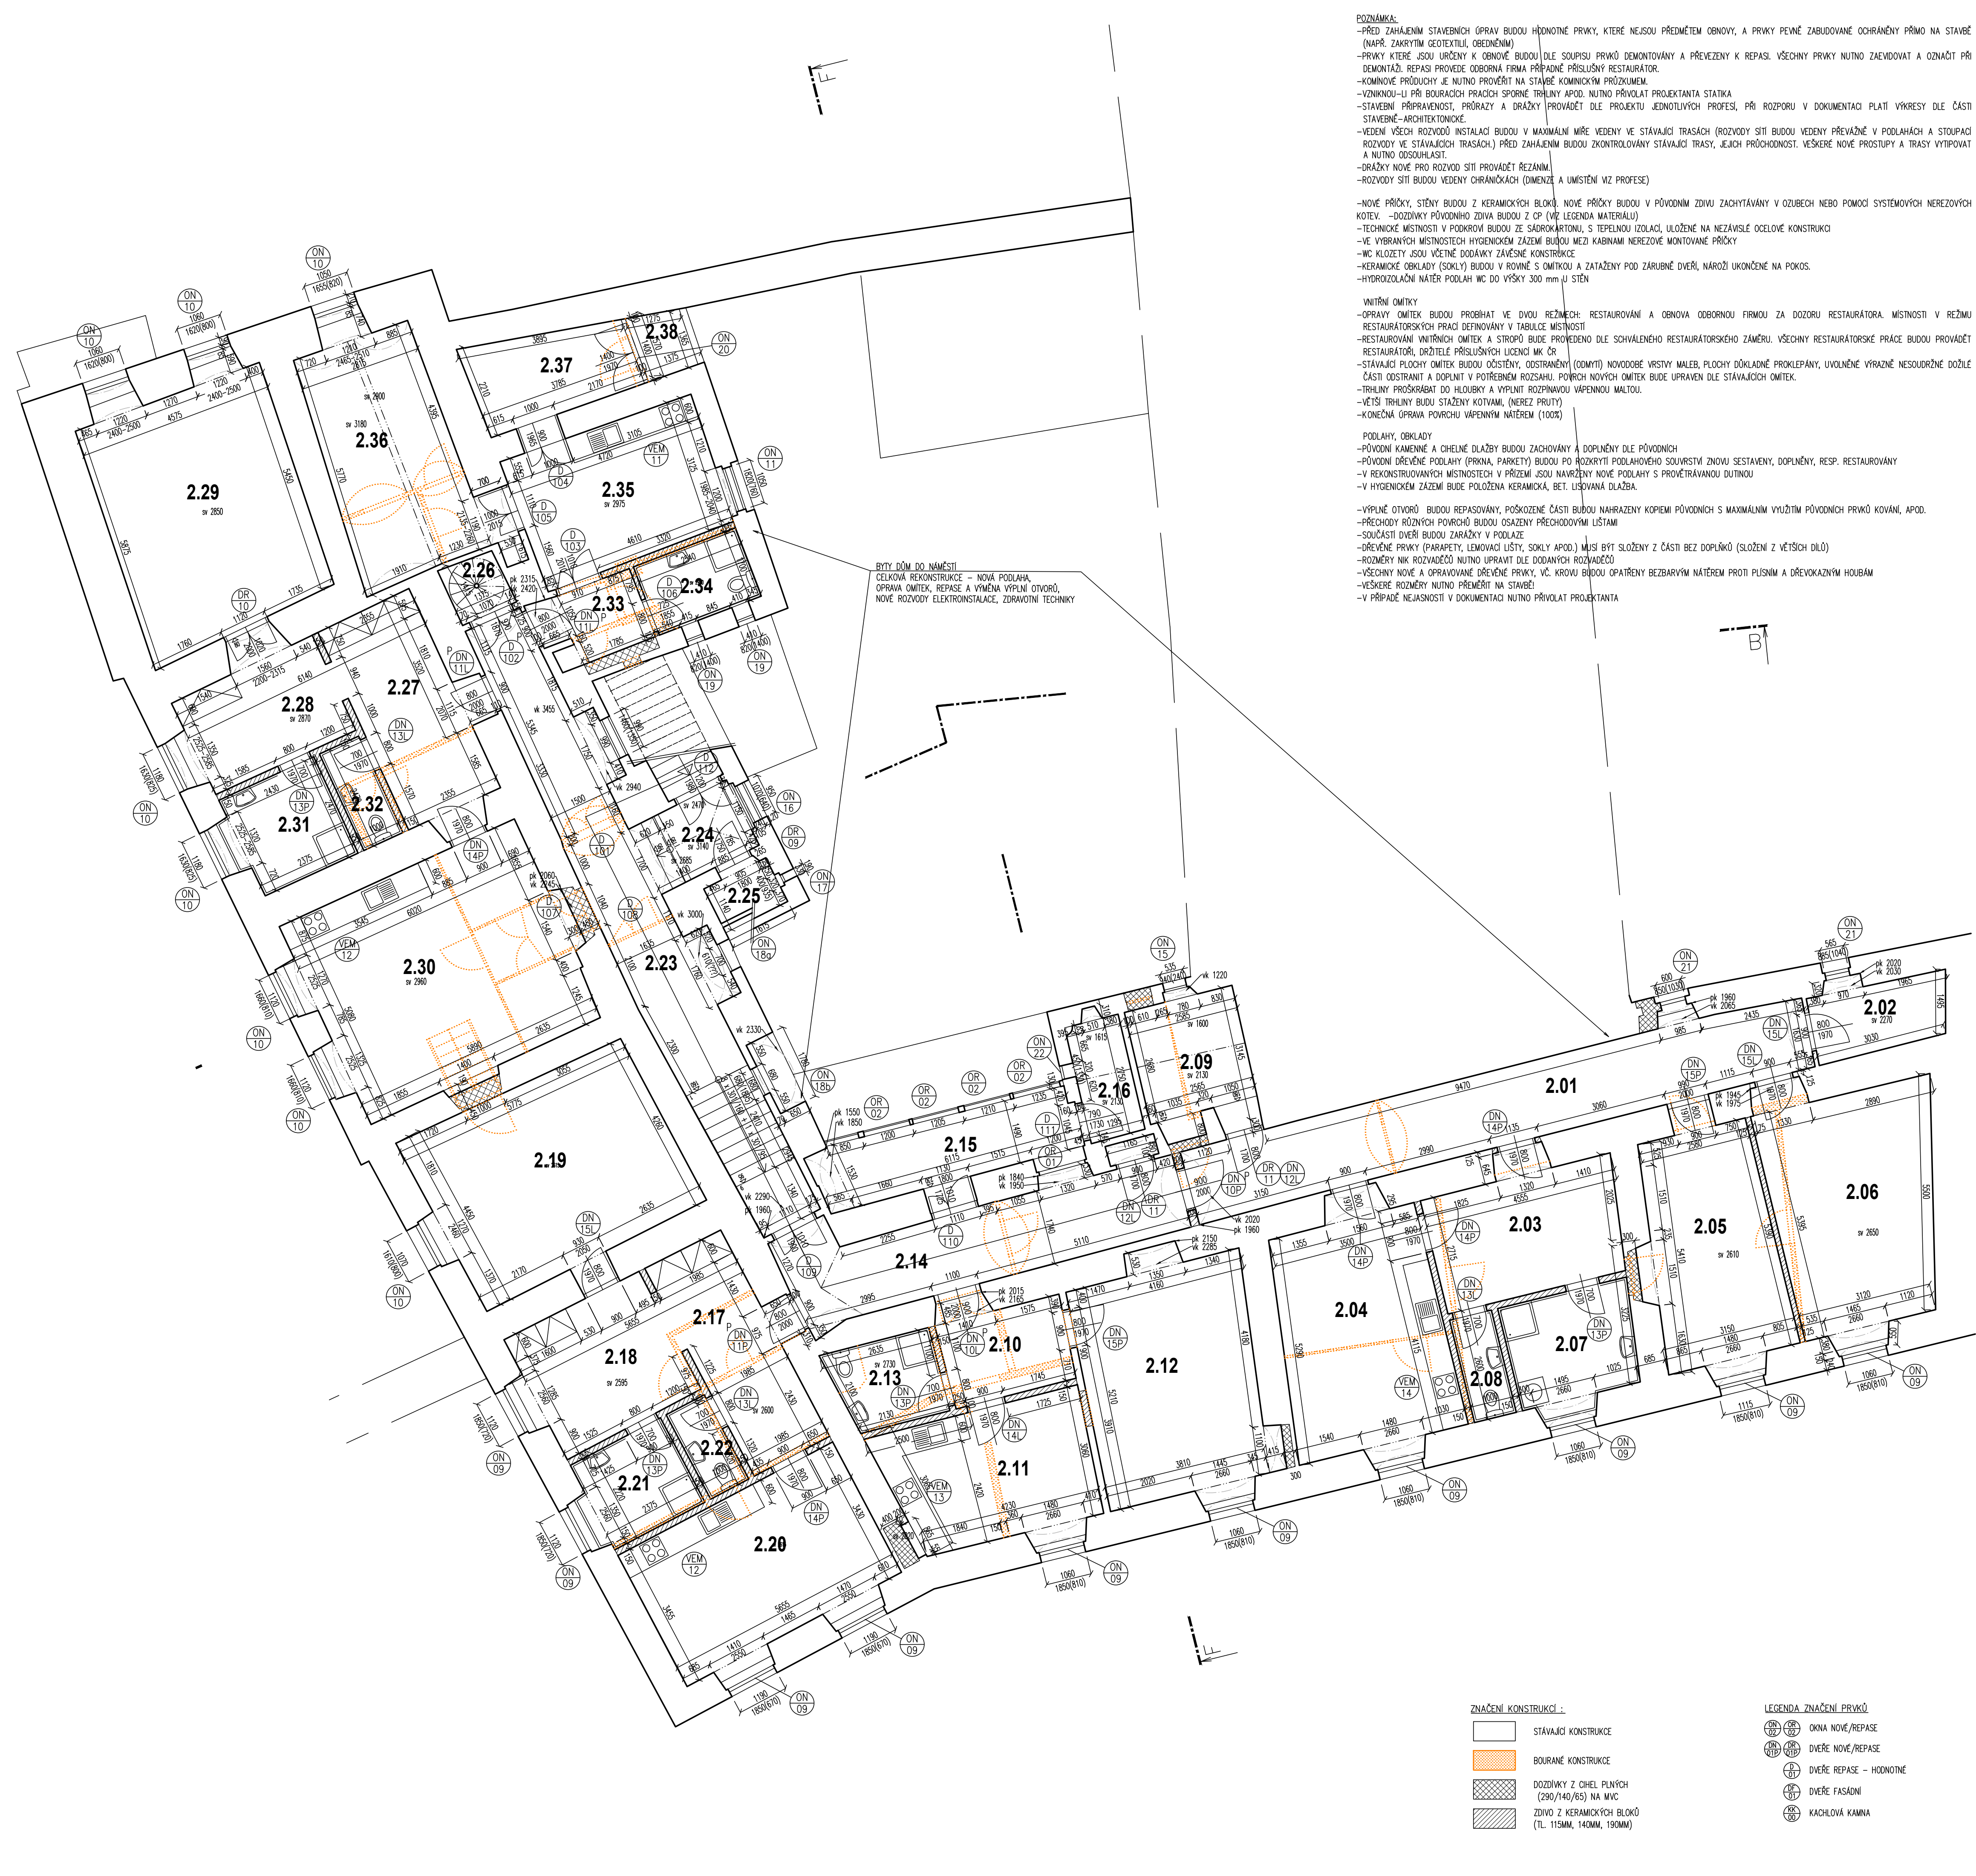


POZNÁMKY:
-PŘED ZHAHELENÍM STAVEBNÍCH OPRAV BUDOV HODNOTNÉ PRVKY, KTERÉ NEJSOU PŘEDMĚTEM OBNOVY, A PRVKY PEVNĚ ZABUDOVANÉ OCHRANĚNÝ PŘÍMO NA STAVĚ (NAPŘ. ZAKRYTÝM GEOTEXTILEM, OBEDNÝM)
-PRVKY KTERÉ JSOU URČENY K OBNOVĚ BUDOU DLE SOUPISU PRVKŮ DEMONTOVÁNY A PŘEVEZENY K REPAS. VŠECHNY PRVKY NUTNO ZEMDOVAT A OZNAČIT PŘI DEMONTÁŽI. REPAS PROVEDE ODOBRA FIRMA PŘÍPADNĚ PŘÍSLUŠNÝ RESTAURÁTOR.
-KOMINOVÉ PRŮCHODY JE NUTNO PROVĚŘIT NA STAVĚ KOMINOVÝM PRŮZKUMEM.
-IZOLACI U PR. DOURÁČEK PRÁČEK SPONĚ TRHLYNÍ APD. NUTNO PŘÍKLAT. PROJEKTANTA STATIKA
-STAVEBNÍ PŘÍRUKOVOSTI, PRŮJAZY A DŘÁŽKY PROVADĚT DLE PROJEKTU JEDNOTLIVÝCH PROFESÍ. PŘI ROZPOŘU V DOKUMENTACI PLATÍ VÝKRESY DLE ČÁSTI STAVEBNÍ-ARCHITEKTONICKÉ.
-VĚDEM VŠECH ROZVODŮ INSTALACÍ BUDOV V MAXIMÁLNÍ MÍŘE VEDENY VE STAVAJÍCÍ TRASAČ (ROZVODY SÍTÍ BUDOU VEDENY PŘEVÁŽNĚ V PODLAHÁCH A STUPACÍ ROZVODY VE STAVAJÍCÍCH TRASAČÍCH). PŘED ZHAHELENÍM BUDOU ZKONTROLOVÁNY STAVAJÍCÍ TRASY, JEJICH PRŮCHODNOST. VŠECHY NOVE PROSTUPY A TRASY VÝPOČÍT A NUTNO OSOUBAT.
-DŘÁŽKY NOVE PRO ROZVOD SÍTÍ PROVADĚT REZANÍ.
-ROZVODY SÍTÍ BUDOU VEDENY CHRANIKÁCH (DIMENZE A UMÍSTĚNÍ VIZ PROFESÍ)
-NOVE PRŮCHY, STĚNY BUDOU Z KERAMICKÝCH BLOKŮ. NOVE PRŮCHY BUDOU V PŮVODNÍM ZDVKU ZACHYTVÁVY V OZBUCE NEBO POMOCI SYSTÉMOVÝCH NEREZOVÝCH KOTĚV. -DOZOVKY PŮVODNÍO ZDVA BUDOU Z CP (VIZ LEGENDA MATERIÁLŮ)
-TECHNICKÉ MÍSTNOSTI V PODKROVÍ BUDOU ZE SÁDKOKARTONU, S TEPELNOU IZOLACÍ, ULOŽENÉ NA NEZAVĚSĚ OCELOVÉ KONSTRUKCI
-VE VÝBRANÝCH MÍSTNOSTECH HYDROIZOLACI ZÁDEK BUDOU MEZI KASBAM NEREZOVÉ MONTOVANÉ PRŮCHY
-WC KLOZETÝ JSOU VČETNĚ ODVÁKY ZÁVĚSNÉ KONSTRUKCE
-KERAMICKÉ OBKLADY (SKOLY) BUDOU V ROVNĚ S OMÍTKOU A ZATÁŽENY POD ZARUBNĚ DVEŘÍ, NÁROŽÍ UKOŇENÉ NA POKOS.
-HYDROIZOLACI NÁTER PODLAH WC DO VÝŠKY 300 mm U STĚN
-VNITŘNÍ OMÍTKY
-OPRAVY OMÍTEK BUDOU PROBÍHAT VE DVOU REZNĚCH: RESTAUROVÁNÍ A OBNOVA ODOBROU FIRMOU ZA DOZORU RESTAURÁTORA. MÍSTNOSTI V REŽIMU RESTAURÁTORSKÝCH PRACÍ DEFINOVÁNY V TABULCE MÍSTNOSTÍ
-RESTAUROVÁNÍ VNITŘNÍCH OMÍTEK A STŘEŠÍ BUDU PROVĚDENO DLE SCHVÁLENÉHO RESTAURÁTORSKÉHO ZÁMĚRU. VŠECHNY RESTAURÁTORSKÉ PRÁCE BUDOU PROVÁDĚT RESTAURÁTOR, DRŽITELE PŘÍSLUŠNÝCH LICENCÍ MK ČR
-STAVAJÍCÍ PLOCHY OMÍTEK BUDOU OČIŠTĚNÝ, OSTRANĚNÝ (ODMYT) NOVODOBE VRSTVY MALEB, PLOCHY DŮKLADNĚ PROKLEPÁNY, UVOLNĚNÉ VÝRAŽNĚ NESOUZŘADNĚ DOŽLE ČÁSTI OSTRANIT A DOPLNIT V POTŘEBNÉM ROZSAHU. POKOV NOVÝCH OMÍTEK BUDU UPRAVEN DLE STAVAJÍCÍCH OMÍTEK.
-TRHLYNÍ PROSÁDABY DO HLUBOKY A VYPLETÍ ROZPOŘADU VĚPNOU MALTOU.
-VŠECHY TRHLYNÍ BUDU STAŽENY KOTVAM, (NEREZ PRUTY)
-KONEČNÁ OPRAVA POVRCHU VĚPENNÝM NÁTEREM (100S)
-PODLAHY, OBKLADY
-PŮVODNÍ KAMENNÉ A CHELNĚ DLAŽBY BUDOU ZACHOVÁNY A DOPLNĚNÉ DLE PŮVODNÍCH
-PŮVODNÍ DŘEVĚNÉ PODLAHY (PRKNA, PARKETY) BUDOU PO ROZKRYTÍ PODLOŽNÍHO SOUVŘÍSTÍ ZNOVU SESTAVĚNY, DOPLNĚNÝ, RESP. RESTAUROVÁNY
-V REKONSTRUKOVANÝCH MÍSTNOSTECH V PŘÍZEMÍ JSOU NAVRŽENY NOVE PODLAHY S PROVĚTRÁVACÍ DUTINOU
-V HYDROIZOLACI ZÁDEK BUDU POLOŽENA KERAMICKÁ, BET. LISOVANÁ DLAŽBA
-VPLNĚ OTVORŮ BUDOU REPASOVÁNY. POŠKOZENÉ ČÁSTI BUDOU NAHRÁZENY KOPEMÍ PŮVODNÍCH S MAXIMÁLNÍM VYUŽITÍM PŮVODNÍCH PRVKŮ KOVÁNÍ, APD.
-PŘECHODY KLOZETŮK POVRCHU BUDOU OSAZENY PŘECHODOVÝMI LÍSTAMI
-SOUBÍŘI DVEŘÍ BUDOU ZABÝVAT V PŮVODNÍ
-DŘEVĚNÉ PRVKY (PARAPETY, LEMNOVACÍ LÍŠTY, SKOLY APD.) MUSÍ BÝT SLOŽENY Z ČÁSTÍ BEZ DOPLNŮ (SLOŽENY Z VĚTŠÍCH DÍLŮ)
-ROZMĚRY NK ROZVÁDEČŮ NUTNO UPRAVIT DLE DODANÝCH ROZVÁDEČŮ
-VŠECHY NOVE A OPRAVOVANÉ DŘEVĚNÉ PRVKY, VČ. KROVU BUDOU OPATŘENY BEZBARVÝM NÁTEREM PROTI HLUZÍ A DŘEVOKAZNÝM HOUBAM
-VŠECHY ROZVODY NUTNO PŘEMĚŘIT NA STAVĚ
-V PŘÍPADĚ NEJASNOSTÍ V DOKUMENTACI NUTNO PŘÍKLAT. PROJEKTANTA

ZNAČENÍ KONSTRUKCÍ :
- STAVAJÍCÍ KONSTRUKCE
- BOURANÉ KONSTRUKCE
- DOZOVKY Z CHEL PLYNKY (280/40/85) NA WC
- ZDVK Z KERAMICKÝCH BLOKŮ (TL 115MM, 140MM, 180MM, 300MM, 440MM)
- ZDVK Z KERAMICKÝCH BLOKŮ AUGUSTOVÝCH
LEGENDA ZNAČENÍ PRVKŮ
- OKNA NOVE/REPAZE
- DVEŘE NOVE/REPAZE
- DVEŘE REPAZE - HODNOTNÉ
- DVEŘE FASOVÁ
- KACHLOVÁ KAMNA

REVIZE Č.:	OBSAH :	DATUM :

MÍSTO STAVBY:	Zámek Horažďovice, parc. č. -1/1 -6, 3208 153/1, 2694/11, 2754/4, 2754/2 a 2754/3		
INVESTOR:	Město Horažďovice, Mírové náměstí 1, 341 01 Horažďovice		
ZÁSTUPCE INVESTORA:	Ing. Michael Forman, starosta města, Pavel Matoušek, investiční technik		
PROJEKTANT:	TS PROJEKTOVÝ ATELIER PRO ARCHITEKTURU A POZEMNÍ STAVBY, s.r.o. BĚLEHRADSKÁ 199/70, 120 00, PRAHA 2, IČO : 45308616 TEL.: 224 255 555, 222 512 997 WWW.ATELIERTS.CZ EMAIL: ATELIERTS@ATELIERTS.CZ		
AUTŮR:	Ing.arch. T. ŠANTAVÝ, Ing.arch. S. HLADNÍK, Ing.arch. J. ROLINKOVÁ		
ODPOV.PROJEKTANT:	ZPRACOVATEL ČÁSTI:	KRESLIL:	KONTROLOVAL:
Ing.arch. T.ŠANTAVÝ	Ing.arch. S. HLADNÍK	KOLEKTIV	Ing.arch. T.ŠANTAVÝ
Ing. D. ČERNÁ			
Č.ŽAK.:	NÁZEV DÍLA:		Č.PARE:
3489 065 20 03	HORAŽĎOVICE		
DATUM:	REVITALIZACE ZÁMKU		
10/2021			
MĚŘÍTKO:	ČÁST:		
1:75	D.1.1 - ARCHITEKTONICKO-STAVEBNÍ ŘEŠENÍ		
STUPEŇ:	NÁZEV PŘÍLOHY:		Č.PŘÍLOHY:
DŮR o DSP	PŮDORYS 2.NP (PŘÍZEMÍ DOMU NA NÁMĚSTÍ)		D.1.1/3d
PROFESE:	STAVEBNĚ-ARCHITEKTONICKÁ		



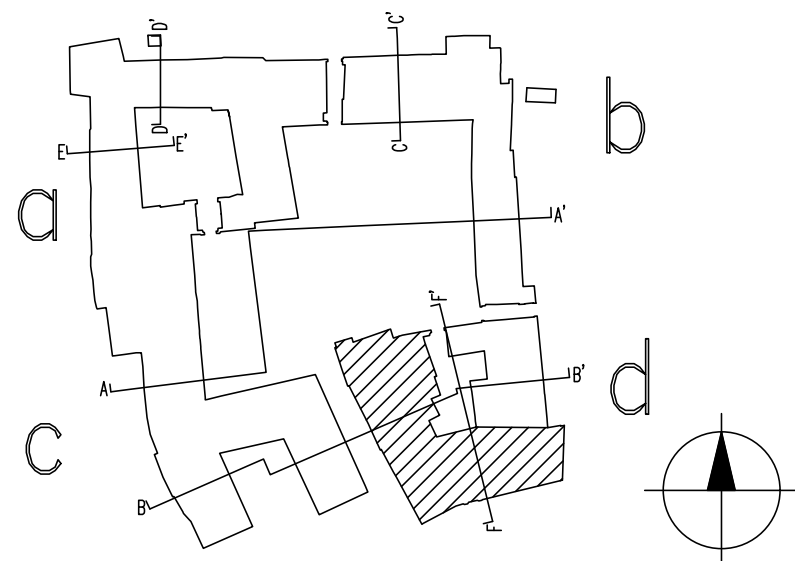
POZNÁMKA:
-PŘED ZAHÁJENÍM STAVEBNÍCH OPRAV BUDOV HODNOTNÉ PRVKY, KTERÉ NEJSOU PŘEDMĚTEM OBNOVY, A PRVKY PEVNĚ ZABUDOVANÉ OCHRÁNĚNÝ PŘÍMO NA STAVBĚ (NAPŘ. ZAKRYTÝ GEOTEXTIL, OBEDEBNÍM)
-PRVKY KTERÉ JSOU URČENY K OBNOVĚ BUDOU DLE SOUPISU PRVKŮ DEMONTOVÁNY A PŘEVĚZENY K REPAŠI. VŠECHNY PRVKY NUTNO ZAEVIDOVAT A OZNAČIT PŘI DEMONTÁŽI. REPAŠI PROVEDE ODBORNÁ FIRMA PŘÍPADNĚ PŘÍSLUŠNÝ RESTAURÁTOR.
-KOMINOVÉ PRŮDUCHY JE NUTNO PROVĚŘIT NA STAVBĚ KOMINOVÝM PRŮZKUMEM
-VZNIKNOU-LI PŘI BOURACÍCH PRÁCH SPORNÉ TRHLY APOD. NUTNO PŘÍVOLAT PROJEKTANTA STATIKA
-STAVEBNÍ PŘÍPRAVENOST, PRŮRAZY A DRAŽKY PROVÁDĚT DLE PROJEKTU JEDNOTLIVÝCH PROFESÍ, PŘI ROZPORU V DOKUMENTACI PLATÍ VÝKRESY DLE ČÁSTI STAVEBNÍ-ARCHITEKTONICKÉ.
-VEDENÍ VŠECH ROZVODŮ INSTALACÍ BUDOU V MAXIMÁLNÍ MÍŘE VEDENY VE STÁVAJÍCÍCH TRASÁCH (ROZVODY SÍTÍ BUDOU VEDENY PŘEVÁŽNĚ V PODLAHÁCH A STUPACÍCH ROZVODY VE STÁVAJÍCÍCH TRASÁCH) PŘED ZAHÁJENÍM BUDOU ZKONTROLOVÁNY STÁVAJÍCÍ TRASY, JEJICH PRŮCHODNOST. VEŠKERÉ NOVÉ PROSTUPY A TRASY VYTÝPAVAT A NUTNO ODSOUHLASIT.
-ROZVODY SÍTÍ BUDOU VEDENY CHRÁNĚNĚ (DIMENZE A UMÍSTĚNÍ VIZ PROFESÍ)
-NOVÉ PRŮCKY, STĚNY BUDOU Z KERAMICKÝCH BLOKŮ, NOVÉ PRŮCKY BUDOU V PŮVODNÍM ZDIVU ZACHYTÁVÁNY V OZUBECH NEBO POMOCÍ SYSTÉMOVÝCH NEREZOVÝCH KOTĚV.
-DOZDÍVKY PŮVODNÍHO ZDIVA BUDOU Z ČP (VĚ LEGENDA MATERIÁLŮ)
-TECHNICKÉ MÍSTNOSTI V PŮVODNÍM BUDOU ZE SÁDKOKARTONU, S TEPLOTNOU IZOLACÍ, ULOŽENÉ NA NEZÁVISLÉ OCELOVÉ KONSTRUKCI
-VE VYBRANÝCH MÍSTNOSTECH HYGIENICKÉM ZÁZEMÍ BUDOU MEZI KABINAMI NEREZOVĚ MONTOVANÉ PRŮCKY
-WC KLOZETKY JSOU VŠECHNĚ DODÁVY ZÁVĚSNÉ KONSTRUKCE
-KERAMICKÉ OBKLADY (SOKLY) BUDOU V ROVNĚ S OMIKTOU A ZATAŽENY POD ZARUBNĚ DVEŘÍ, NAROZÍ UKONČENÉ NA POKOS.
-HYDROIZOLAČNÍ NÁTĚR PODLAH WC DO VÝŠKY 300 mm JI STĚN

VNITŘNÍ OMIKTY
-OPRAVY OMIKTEK BUDOU PROBÍHAT VE DVOU ŘEZNĚCH: RESTAUROVÁNÍ A OBNOVA ODBORNOU FIRMOU ZA DOZORU RESTAURÁTORA. MÍSTNOSTI V REŽIMU RESTAURÁTORSKÝCH PRACÍ DEFINOVÁNY V TABULCE MÍSTNOSTÍ
-RESTAUROVÁNÍ VNITŘNÍCH OMIKTEK A STŘEPŮ BUDE PROVÁDĚNO DLE SCHVÁLENÉHO RESTAURÁTORSKÉHO ZÁMĚRU. VŠECHNY RESTAUROVATELSKÉ PRÁCE BUDOU PROVÁDĚT RESTAURÁTOR, DRŽITELÉ PŘÍSLUŠNÝCH LICENCÍ MK ČR
-STÁVAJÍCÍ PLOCHY OMIKTEK BUDOU OČIŠTĚNÝ, ODSTRANĚNÝ (OMYTÝ) NOVODOBÉ VRSTVY MALEB, PLOCHY DŮKLADNĚ PROKLEPÁNY, UVOLNĚNÉ VÝRAZNĚ NESOUDRŽNÉ DOŽÍLE ČÁSTI ODSTRANIT A DOPLNIT V POTŘEBNÉM ROZSAHU. POVRCH NOVÝCH OMIKTEK BUDE UPRAVEN DLE STÁVAJÍCÍCH OMIKTEK.
-TRHLYNY PROŠKRBAT DO HLUBOKY A VYPLNIT ROZPÍNACÍ VÁPENNOU MALTOU.
-VĚŠÍ TRHLYNY BUDU STÁŽENY KOTVAMI (NEREZ PRUTY)
-KONEČNÁ OPRAVA POVRCHU VÁPENNÝM NÁTĚREM (100%)

PODLAHY, OBKLADY
-PŮVODNÍ KAMENNÉ A OHELNÉ DLAŽBY BUDOU ZACHOVÁNY A DOPLNĚNY DLE PŮVODNÍCH
-PŘECHODY RŮZNÝCH POVRCHŮ BUDOU OSAZENY PŘECHODOVÝMI LIŠTAMI
-SOULČITÍ DVEŘÍ BUDOU ZARÁŽKY V PODLAŽE
-DŘEVĚNÉ PRVKY (PARAPETY, LAMOVACÍ LIŠTY, SOKLY APOD.) MUSÍ BÝT SLOŽENY Z ČÁSTÍ BEZ DOPLOKŮ (SLOŽENÝ Z VĚTŠÍCH DÍLŮ)
-ROZMĚRY MK ROZVADČŮ NUTNO UPRAVIT DLE DODANÝCH ROZVADČŮ
-VŠECHNY NOVÉ A OPRAVOVANÉ DŘEVĚNÉ PRVKY, VČ. KROVÍ BUDOU OPATŘENY BEZBARVÝM NÁTĚREM PROTI PLÍSNÍM A DŘEVOKAZNÝM HOUBAM
-VEŠKERÉ ROZMĚRY NUTNO PŘEMĚRIT NA STAVBĚ
-V PŘÍPADĚ NEUSLOŽNOSTI V DOKUMENTACI NUTNO PŘÍVOLAT PROJEKTANTA

BYTY DŮM DO NÁMĚSTÍ
CELKOVÁ REKONSTRUKCE - NOVÁ PODLAHA, OPRAVA OMIKTEK, REPAŠE A VÝMĚNA VÝPLNÍ OTVORŮ, NOVÉ ROZVODY ELEKTROINSTALACE, ZDRAVOTNÍ TECHNIKY

Tabulka místností		3. nadzemní podlaží			
Číslo míst.	Název místnosti	Plocha	Podlaha	Stěna	Poznámka
2.01	Byt I. - Předšl	25,93 m²	prkna	dvouvrstvá štuková omítka, výmalba	dvouvrstvá štuková omítka, výmalba nové výplně otvorů
2.02	Byt I. - Šatna	5,12 m²	PVC	dvouvrstvá štuková omítka, výmalba	dvouvrstvá štuková omítka, výmalba nové výplně otvorů
2.03	Byt I. - Šatna	12,85 m²	výšky	dvouvrstvá štuková omítka, výmalba	dvouvrstvá štuková omítka, výmalba nové výplně otvorů
2.04	Byt I. - Obývací pokoj s kuchyní	21,41 m²	výšky	dvouvrstvá štuková omítka, výmalba	dvouvrstvá štuková omítka, výmalba nové výplně otvorů
2.05	Byt I. - Pokoj	17,08 m²	výšky	dvouvrstvá štuková omítka, výmalba	dvouvrstvá štuková omítka, výmalba nové výplně otvorů
2.06	Byt I. - Pokoj	21,44 m²	výšky	dvouvrstvá štuková omítka, výmalba	dvouvrstvá štuková omítka, výmalba nové výplně otvorů
2.07	Byt I. - Koupelna	7,76 m²	keramická dlažba	dvouvrstvá štuková omítka, výmalba + keramický obklad	dvouvrstvá štuková omítka, výmalba nové výplně otvorů
2.08	Byt I. - WC	2,45 m²	keramická dlažba	dvouvrstvá štuková omítka, výmalba + keramický obklad	dvouvrstvá štuková omítka, výmalba nové výplně otvorů
2.09	Byt I. - Komora	8,06 m²	PVC	dvouvrstvá štuková omítka, výmalba	dvouvrstvá štuková omítka, výmalba nové výplně otvorů
2.10	Byt II. - Předšl	6,48 m²	výšky, PVC	dvouvrstvá štuková omítka, výmalba	dvouvrstvá štuková omítka, výmalba nové výplně otvorů
2.11	Byt II. - Obýtná kuchyně	14,70 m²	výšky, PVC	dvouvrstvá štuková omítka, výmalba	dvouvrstvá štuková omítka, výmalba nové výplně otvorů
2.12	Byt II. - Pokoj	22,46 m²	výšky	dvouvrstvá štuková omítka, výmalba	dvouvrstvá štuková omítka, výmalba nové výplně otvorů
2.13	Byt II. - WC, koupelna	4,77 m²	keramická dlažba	dvouvrstvá štuková omítka, výmalba + keramický obklad	dvouvrstvá štuková omítka, výmalba nové výplně otvorů
2.14	Chodba	17,21 m²	lisovaná betonová dlažba	dvouvrstvá štuková omítka, výmalba	dvouvrstvá štuková omítka, výmalba nové výplně otvorů
2.15	Pavela	10,05 m²	široká prkna nátěr	dřevěná konstrukce, obklad lisované desky	prkna, spáry kryté profilovanými lištami repaše výplně otvorů
2.16	Komora	3,53 m²	vinyl	dvouvrstvá štuková omítka, výmalba	dvouvrstvá štuková omítka, výmalba nové výplně otvorů
2.17	Byt III. - Předšl	11,44 m²	výšky	dvouvrstvá štuková omítka, výmalba	dvouvrstvá štuková omítka, výmalba nové výplně otvorů
2.18	Byt III. - Šatna	11,39 m²	výšky	dvouvrstvá štuková omítka, výmalba	dvouvrstvá štuková omítka, výmalba nové výplně otvorů
2.19	Byt III. - Pokoj	26,01 m²	výšky	dvouvrstvá štuková omítka, výmalba	dvouvrstvá štuková omítka, výmalba nové výplně otvorů
2.20	Byt III. - Kuchyně	20,26 m²	výšky	dvouvrstvá štuková omítka, výmalba	dvouvrstvá štuková omítka, výmalba nové výplně otvorů
2.21	Byt III. - Koupelna	5,78 m²	keramická dlažba	dvouvrstvá štuková omítka, výmalba + keramický obklad	dvouvrstvá štuková omítka, výmalba novodobé madlo
2.22	Byt III. - WC	2,22 m²	keramická dlažba	dvouvrstvá štuková omítka, výmalba + keramický obklad	dvouvrstvá štuková omítka, výmalba nové výplně otvorů
2.23	Chodba	26,25 m²	lisovaná betonová dlažba	dvouvrstvá štuková omítka, výmalba	dvouvrstvá štuková omítka, výmalba nové výplně otvorů
2.24	Podesta schodiště	4,31 m²	lisovaná betonová dlažba, dřevěné schody	dvouvrstvá štuková omítka, výmalba	dvouvrstvá štuková omítka, výmalba nové výplně otvorů
2.25	Komora	2,01 m²	lisovaná betonová dlažba	dvouvrstvá štuková omítka, výmalba	dvouvrstvá štuková omítka, výmalba nové výplně otvorů
2.26	Schodiště do krovu	1,85 m²	dřevěná konstrukce	dvouvrstvá štuková omítka, výmalba, bělinový obklad	dvouvrstvá štuková omítka, výmalba nové výplně otvorů
2.27	Byt IV. - Předšl	13,45 m²	výšky	dvouvrstvá štuková omítka, výmalba	dvouvrstvá štuková omítka, výmalba nové výplně otvorů
2.28	Byt IV. - Šatna	10,02 m²	výšky	dvouvrstvá štuková omítka, výmalba	dvouvrstvá štuková omítka, výmalba nové výplně otvorů
2.29	Byt IV. - Pokoj	26,84 m²	výšky	dvouvrstvá štuková omítka, výmalba	dvouvrstvá štuková omítka, výmalba nové výplně otvorů
2.30	Byt IV. - Obýtná kuchyně	31,82 m²	výšky	dvouvrstvá štuková omítka, výmalba	dvouvrstvá štuková omítka, výmalba nové výplně otvorů
2.31	Byt IV. - Koupelna	6,44 m²	keramická dlažba	dvouvrstvá štuková omítka, výmalba + keramický obklad	dvouvrstvá štuková omítka, výmalba nové výplně otvorů
2.32	Byt IV. - WC	2,47 m²	keramická dlažba	dvouvrstvá štuková omítka, výmalba + keramický obklad	dvouvrstvá štuková omítka, výmalba nové výplně otvorů
2.33	Byt V. - Předšl	4,16 m²	výšky	dvouvrstvá štuková omítka, výmalba	dvouvrstvá štuková omítka, výmalba nové výplně otvorů
2.34	Byt V. - Koupelna, WC	4,32 m²	keramická dlažba	dvouvrstvá štuková omítka, výmalba + keramický obklad	dvouvrstvá štuková omítka, výmalba nové výplně otvorů
2.35	Byt V. - Obýtná kuchyně	14,80 m²	výšky	dvouvrstvá štuková omítka, výmalba	dvouvrstvá štuková omítka, výmalba nové výplně otvorů
2.36	Byt V. - Pokoj	18,56 m²	výšky	dvouvrstvá štuková omítka, výmalba	dvouvrstvá štuková omítka, výmalba nové výplně otvorů
2.37	Byt V. - Pokoj	7,76 m²	výšky	dvouvrstvá štuková omítka, výmalba	dvouvrstvá štuková omítka, výmalba nové výplně otvorů
2.38	Byt V. - Balkon	1,82 m²	lisovaná betonová dlažba		 zábradlí z keramických tvarovek



REVIZE Č.:	OBSAH :	DATUM :

MÍSTO STAVBY:	Zámek Horažďovice, parc. č. -1/1 -6, 3208 153/1, 2694/11, 2754/4, 2754/2 a 2754/3		
INVESTOR:	Město Horažďovice, Mírové náměstí 1, 341 01 Horažďovice		
ZÁSTUPCE INVESTORA:	Ing. Michael Forman, starosta města, Pavel Matoušek, investiční technik		
PROJEKTANT:	PROJEKTOVÝ ATELIER PRO ARCHITEKTURU A POZEMNÍ STAVBY, s.r.o. BELEHRADSKÁ 199/70, 120 00, PRAHA 2, IČO : 45308616 TEL.: 224 255 555, 222 512 997 WWW.ATELIERTS.CZ EMAIL: ATELIERTS@ATELIERTS.CZ		
AUTOŘI:	Ing.arch. T. ŠANTAVÝ, Ing.arch. S. HLADNÍK, Ing.arch. J. ROLINKOVÁ		
ODPOV.PROJEKTANT:	ZPRACOVATEL ČÁSTI:	KRESLIL:	KONTROLOVAL:
Ing.arch. T.ŠANTAVÝ	Ing.arch. S. HLADNÍK Ing. D. ČERNÁ	KOLEKTIV	Ing.arch. T.ŠANTAVÝ
Č.ZAK.: 3489 065 20 03	NÁZEV DÍLA: HORAŽĎOVICE REVITALIZACE ZÁMKU		Č.PARE:
DATUM: 10/2021	ČÁST: D.1.1 - ARCHITEKTONICKO-STAVEBNÍ ŘEŠENÍ		
MĚŘÍTKO: 1:75			
STUPEŇ: DŮR a DSP	NÁZEV PŘÍLOHY: PŮDORYS 3.NP (PATRO DOMU NA NÁMĚSTÍ)		Č.PŘÍLOHY: D.1.1/4
PROFESE: STAVEBNÍ-ARCHITEKTONICKÁ			

POHLED NA JIŽNÍ PRŮČELÍ Z MÍROVÉHO NÁMĚSTÍ



pv = 425,00

Bpv = 425,00

HORAŽDOVICE – POPIS PRACÍ NA VNĚJŠÍM PLÁŠTI – JIŽNÍ PRŮČELÍ
LEŠENÍ
NA DŘEVĚNÉ PRAHY (200/200) POSTAVIT LEŠENÍ (S=1,5M); U ŘÍMSY VYKONZOLOVAT, VÝŠKA 1,0 M NAD HRANU STŘECHY.
KOMINOVÁ TELESÁ
– POŠKOZENÁ MÍSTA V OMÍTCE ODSTRANIT A NAHODIT DVOUVRSTVOU OMÍTKU S PŘÍSADOU TRASU
– SILIKÁTOVÝ NATĚR RAL 1013 2X
– NA NEFUNKČNÍ KOMINOVÉ PRŮCHODY OSADIT STŘÍŠKU
HROMOSVOD
NA STÁVAJÍCÍ HROMOSVODNOU SOUSTAVU JE VYDANÁ PLATNÁ REVIZE.
PO DOBU OPRAVY STŘECHY MUSÍ BÝT ZAJIŠTĚNA FUNKČNOST HROMOSVODU.
PO UKONČENÍ PRACÍ ZHOTOVITEL ZAJISTÍ NOVOU REVIZNÍ ZPRÁVU.

KRYTINA
NÁROŽNÍ VĚŽ
STÁVAJÍCÍ STAV:
– MĚDĚNÝ PLECH SPOJOVANÝ NA STOJATÉ A LEŽATÉ DŘÁŽKY
– LEPENKA
– DŘEVĚNÉ BEDNĚNÍ
NÁVRH:

ZACHOVAT STÁVAJÍCÍ KRYTINU, DETAILNĚ ZKONTROLOVAT SPOJE,
OPRAVIT, ZKONTROLOVAT UKOTVENÍ HROTNICE.

JIŽNÍ KŘÍDLO
STÁVAJÍCÍ STAV:
– KERAMICKÁ KRYTINA (TYP BOBROVKA) NA LATÍCH
– KLEMPÍŘSKÉ PRVKY Z MĚDĚNÉHO PLECHU
NÁVRH:

ZACHOVAT, PŘÍPADNĚ OPRAVIT KLEMPÍŘSKÉ PRVKY,
PŘETŘIDĚNÁ KERAMICKÁ KRYTINA NA NOVÉ, HUSTÉ LAŤOVÁNÍ (DVOJITÁ BOBROVKA).
ZACHOVAT A OPRAVIT STÁVAJÍCÍ VIKÝŘE.
VÝPLNĚ OTVORŮ

ČÁSTEČNÁ REPASE A VÝMĚNA VIZ. TABULKA PRVKŮ
RELIEFNI ZNAKY V BRÁNĚ
OBNOVIT V RESTAURÁTOŘSKÉM REŽIMU
PRŮCHOD

NA VÝCHODNÍM KONCI UPRAVIT PRŮCHOD DO DVORA

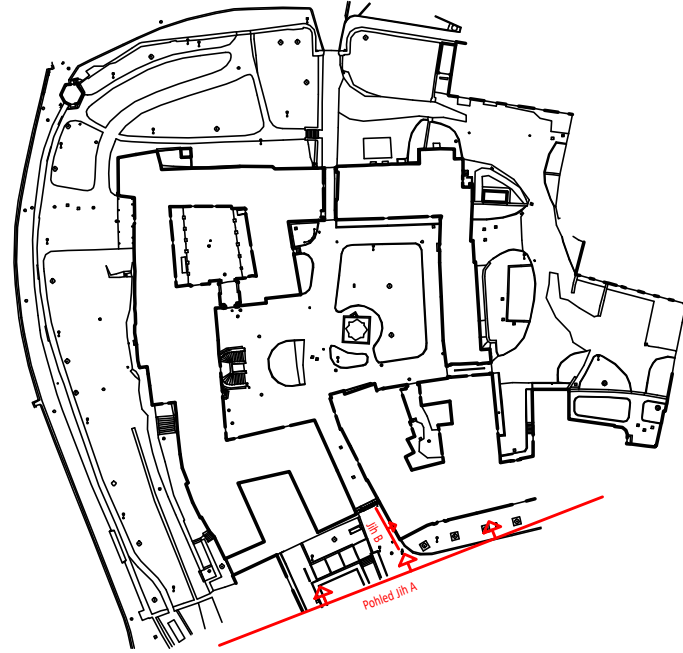
ŠTUKOVANÉ PLOCHY
STÁVAJÍCÍ STAV:
– DVOUVRSTVÁ ŠTUKOVÁ OMÍTKA, PRAVDĚPODOBNĚ SILIKÁTOVÝ KRYCÍ NATĚR
– LOKÁLNÍ VYSPRÁVKY CEMENTOVOU A NASTAVOVANOU MALTOU
NÁVRH:
– ODSTRANIT STÁVAJÍCÍ DOŽILÉ FASÁDNÍ NATĚRY, VÁPENOCEMENTOVÉ A CEMENTOVÉ JÁDROVÉ OMÍTKY A ŠTUKOVÉ VRSTVY, OMÍTKY POŠKOZENÉ PŮSOBENÍM VLHKOSTI A VODOROZPUSTNÝCH SOLÍ, NEPŘÍRŮŽNĚ STARŠÍ OMÍTKOVÉ VRSTVY, OMÍTKOVÉ VRSTVY VYKAZUJÍCÍ NEDOSTATEČNOU SOUDRŽNOST – V NEJKRATŠÍM MOŽNÉM TERMINU, ZDÍVO NECHAT MIN. 3 MĚSÍCE „VYDÝCHAT“; NÁSLEDNĚ BUDE PROVEDENA KONTROLA ZAVLHČENÍ OBNAŽENÉHO ZDIVA + ODBĚR VZORKŮ NA ZASOLENÍ ZDIVA S DODATEČNÝM UPŘESNĚNÍM TECHNOLOGIE A ROZSAHU NÁHRADY PŮVODNÍCH OMÍTKOVÝCH VRSTEV
– PRO ZPEVĚNÍ PONECHÁVANÝCH OMÍTEK, NEZASAŽENÝCH PŮSOBENÍM VLHKOSTI A VODOROZPUSTNÝCH SOLÍ, S NÍZKOU SOUDRŽNOSTÍ A DOSTATEČNOU PŘÍRŮŽNOSTÍ K PODKLADU UŽÍT ZPEVŇOVACÍ OMÍTEK (SILIKÁTOVÁ BÁZE, NEOMĚZI PAROPROPUSTNOST ZPEVŇOVANÉ VRSTVY)
– PRO LIKVIDACI BIOČINNHO NÁPADENÍ PONECHÁVANÝCH FASÁDNÍCH VRSTEV UŽÍT ČISTIČÍ PROSTŘEDEK PRO MYTÍ POVRCHŮ POKRYTÝCH ŘASAMI A PLISNĚMI
– PŘED NANAŠENÍM OMÍTEK PODKLAD ODPRÁŠT (NAPŘ. OMYTÍ TLAKOVOU VODOU, NÁSLEDNĚ OMETENÍ HRUBOU METLOU, KOSTĚTEM)
OTLUČENÉ OMÍTKY JE NUTNÉ IHNEDE ODSTRANIT Z OKOLÍ OBJEKTU, PŘI PONECHÁNÍ V JEHO BLÍZKĚM OKOLÍ HROZÍ PŘI DEŠTI VYLOUŽENÍ SOLÍ Z OMÍTEK A JEJICH DALŠÍ PRONIKÁNÍ DO SANOVANÉHO ZDIVA.
PLOCHY S VYSOKOU VLHKOSTÍ A S OBSAHEM VODOPROPUSTNÝCH SOLÍ
SEKUNDÁRNÍ SANAČNÍ OPATŘENÍ:

– DVOUVRSTVÝ TRASVÁPENNÝ PAROPROPUSTNÝ OMÍTKOVÝ SYSTÉM VE SKLADBĚ:
– TRASOVÝ SANAČNÍ POSTŘÍK, KRYTÍ PODKLADU U CHELNÉHO ZDIVA CCA 50 % PLOCHY, U KAMENNÉHO A SMÍŠENÉHO ZDIVA CCA 75 % PLOCHY
– VYROVNÁNÍ HRUBÝCH NEROVNOSTÍ VČ. PŘÍP. PLENTOVÁNÍ HRUBÝCH NEROVNOSTÍ – WITA TRASVÁPENNÁ POREZNÍ OMÍTKA (NE-OBSAHUJE HYDROFÓBNÍ SLOŽKY), PLENTOVAT LZE POUZE TENKOVRSTVÝM NEGLAZOVANÝM CHELNÝM STŘEPEM, NAPŘ. STŘEŠNÍ TAŠKY, BOBROVKY, „NATLUČENÉ“ DVOUDÉROVÉ CIHLY
– ZÁKLADNÍ VRSTVA SYSTÉMU – WITA TRASVÁPENNÁ POREZNÍ OMÍTKA MIN. TL. VRSTVY 10 – 15 MM
– SVRCHNÍ VRSTVA SYSTÉMU – WITA TRASVÁPENNÁ SANAČNÍ OMÍTKA MIN. TL. VRSTVY 15 – 10 MM
– TRASVÁPENNÝ SYSTÉM BUDE VE SVOJÍ TLOUŠŤCE PLYNULE NAVAZOVAT NA TL. PONECHÁVANÝCH OMÍTEK
– PAROPROPUSTNÁ TRASVÁPENNÁ OMÍTKA NESMÍ BÝT V PŘÍMÉM KONTAKTU S U.T. (DLAŽBA, PAROPROPUSTNÝ OKAPNÍ CHODNÍK), T.J. JE NUTNÉ JEJ OD U.T. ODDĚLIT NUTOU VYSOKOU 25 – 30 MM PROVEDENOU V CELÉ TLOUŠŤCE NOVÉ NANESENÝCH OMÍTEK
PLOCHY NEVYKAZUJÍCÍ VÝŠÍ VLHKOST S NÍŽŠÍM OBSAHEM SOLÍ

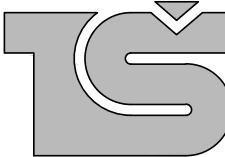
PRO OBLASTI ZDIVA, NEZASAŽENÉ PŮSOBENÍM VLHKOSTI A VODOROZPUSTNÝCH SOLÍ BUDE APLIKOVÁNO:
– MÍSTNÍ DOPLNĚNÍ JADROVÝCH OMÍTEK, ODSTRANĚNÝCH Z DŮVODU NEDOSTATEČNÉ PŘÍRŮŽNOSTI K PODKLADU, NEBO NEDOSTATEČNÉ SOUDRŽNOSTI.
PŘEDNÁSTŘÍK BUDE NAHRAZEN PŘEDCHOZÍM NANESENÍM OMÍTKY ZPŮSOBEM BRADAVIC.
SJEDNOCENÍ PODKLADU POD NÁTĚR
PROVĚST CELOPLOŠNĚ ŠTUKOVÁNÍ NOVÉ NANESENÝCH A PONECHÁVANÝCH OMÍTKOVÝCH VRSTEV, ZAMEZÍ SE TAK RŮZNORODEM VZHLEDU POVRCHŮ A POTLAČÍ SE PŘÍPADNĚ VZHLÉDOVÉ DEFEKTY NA KONTAKTU NOVÉ PROVEDENÝCH A PONECHÁVANÝCH OMÍTKOVÝCH VRSTEV.
PRO ČÁSTEČNÉ SJEDNOCENÍ NESTEJNOMĚRNĚ NASÁKAVÉHO PODKLADU (RŮZNÉ DRUHY PONECHÁVANÝCH OMÍTEK, NOVÉ DOPLNĚNÉ OMÍTKOVÉ VRSTVY, NÁSLEDNĚ NESTEJNOMĚRNĚ ZRÁNÍ NOVÉ NANAŠENÝCH ŠTUKOVÝCH VRSTEV S MOŽNÝM VZNIKEM SMRŠŤOVACÍCH TRHLIN) BUDE UŽITA CELOPLOŠNĚ PRO PŘÍPRAVU PODKLADU MINERÁLNÍ HLOUBKOVÁ PENETRACE (BÁZE DRASELNÉHO VODNÍHO SKLA).
PRO SJEDNOCENÍ VZHLEDU (ZRNITOSTI) PONECHÁVANÝCH A NOVÉ DOPLNĚVANÝCH OMÍTEK – PRO ŠTUKOVÁNÍ BUDE APLIKOVÁNA JEMNÁ TRASVÁPENNÁ OMÍTKA (ZRNITOST 0,6 MM), TRASVÁPENNÁ OMÍTKA VYKAZUJE PO SVĚM VYZRÁNÍ DOSTATEČNOU PAROPROPUSTNOST A JE PROTO VHDNÁ I PRO APLIKACI NA PAROPROPUSTNÉ OMÍTKOVÉ SYSTÉMY. PO SVĚM VYZRÁNÍ NENÍ HYDROFÓBNÍ, JE PROTO TŘEBA JI CHRANIT PŘED PŮSOBENÍM ATMOSFERICKÝCH VLIVŮ VHDNÝM NATĚREM.
KONEČNÁ POVRCHOVÁ OPRAVA (FASÁDNÍ NATĚR)

PRO KONEČNÉ POVRCHOVÉ OPRAVY – NATĚRY FASÁD, PROVÁDĚNÉ NA OMÍTKÁCH SE ZVÝŠENOU PAROPROPUSTNOSTÍ (TRASVÁPENNÉ OMÍTKY, OMÍTKY WITA), JE NUTNO POUŽÍT MATERIÁLY, SPLŮJÍCÍ NÁSLEDUJÍCÍ PODMÍNKY:
– DIFÚZNÍ VLASTNOSTI ODPOVÍDAJÍCÍ RD < 0,2 M (EKVIVALENTNÍ DIFÚZNÍ TLOUŠŤKA)
– KOEFICIENT NASÁKAVOSTI W < 0,2 KG/M2H0,5
TYTO VLASTNOSTI SPLŮJÍ:
– VÁPENNÝ NATĚR (MODIFIKOVANÝ VÝHRADNĚ FERMEŽÍ, BEZ MODERNÍCH PŘÍSAĐ)
– SILIKÁTOVÝ NATĚR V KOMBINACI SE SILIKÁTOVOU PENETRACÍ
SOKL Z REŽNÉHO KAMENNÉHO ZDIVA

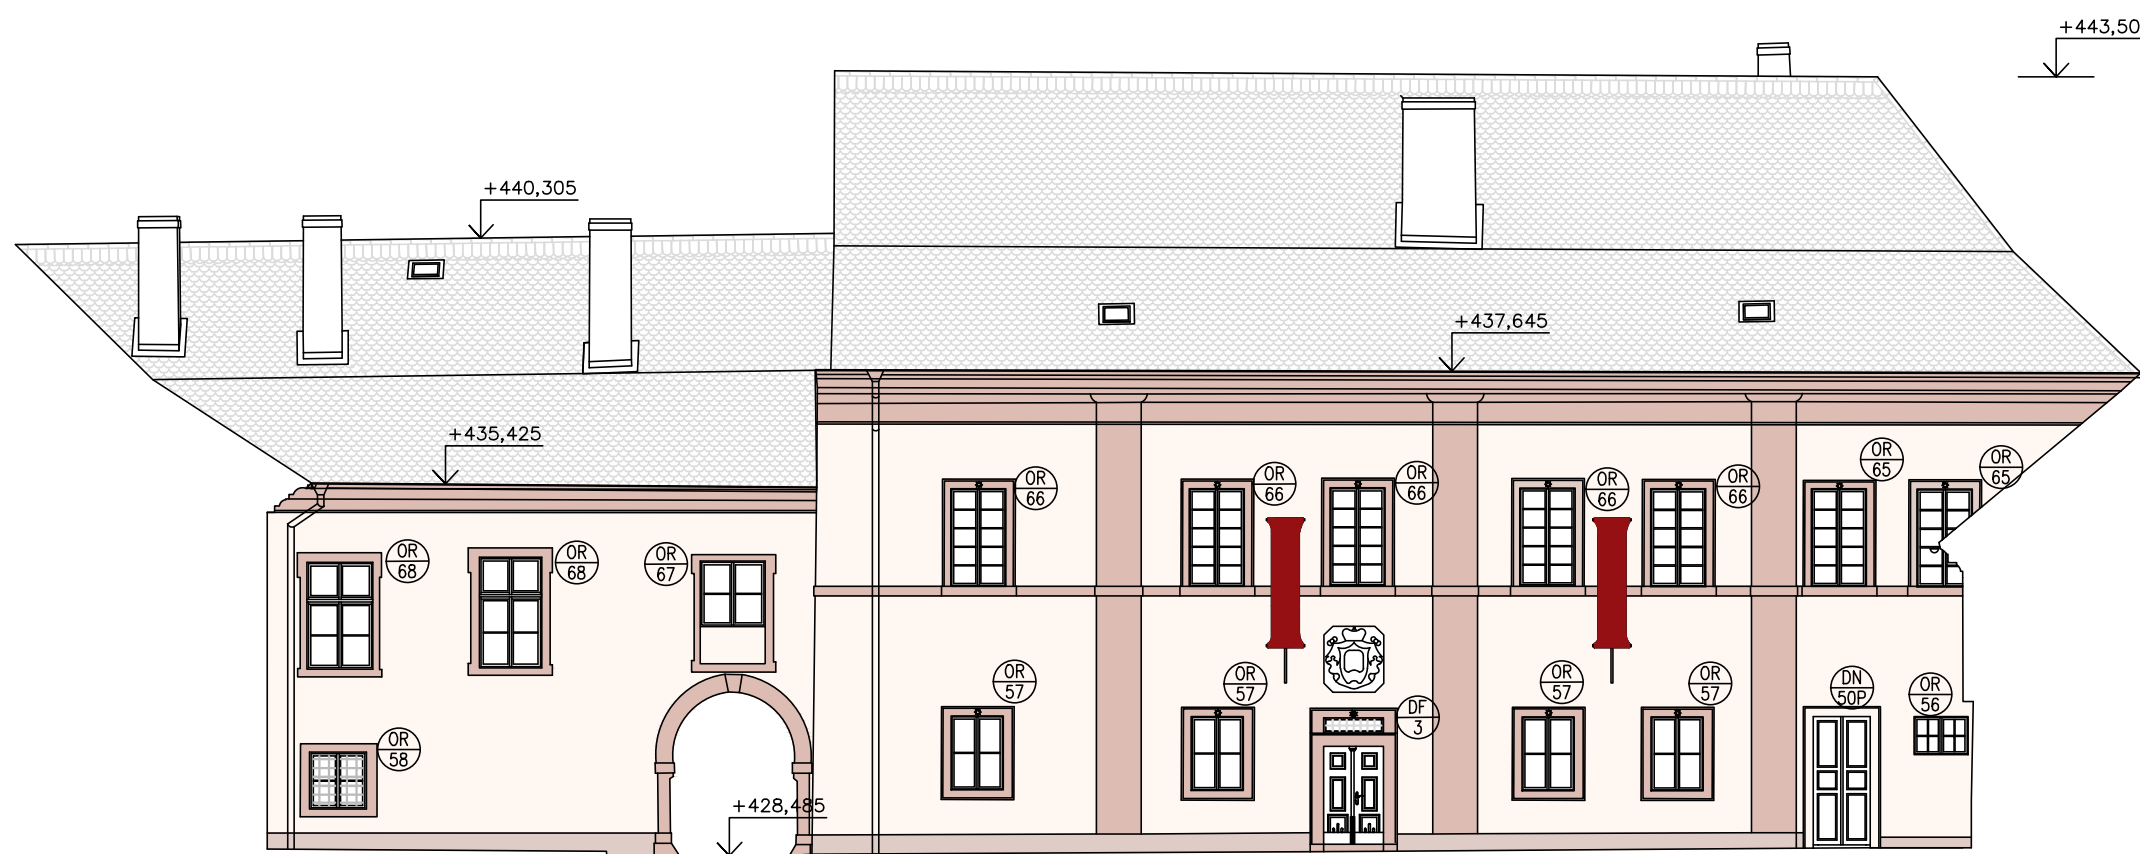
KAMENNÉ ČÁSTI ZDIVA SPÁROVANÉ SVĚTLÝMI MALTAMI
– PRO DOZDÍVKY, VÝMĚNY KAMENŮ SILNĚ NARUŠENÝCH PŮSOBENÍM VLHKOSTI A VODOROZPUSTNÝCH SOLÍ, VÝMĚNY PŘÍP. OJEDINĚLÝCH CIHEL V PLOCHÁCH KAMENNÉHO ZDIVA UŽÍT VÁPENNOU ZDÍČ MALTO (PEVNOST V TLAKU 2,5 MPA), LZE UŽÍT TEŽ PRO OPRAVU SPÁR
– NARUŠENÉ SPÁROVACÍ MALTU NAHRADIT – PŘESPÁROVAT VÁPENNOU SPÁROVACÍ MALTOU (PEVNOST V TLAKU 2,5 MPA)
SVISLÉ SVODY
PO DOBU STAVEBNÍCH PRACÍ OCHRANIT.
TLAKOVOU VODOU VYČISTIT LEŽATOU TRASU KANALIZACE.



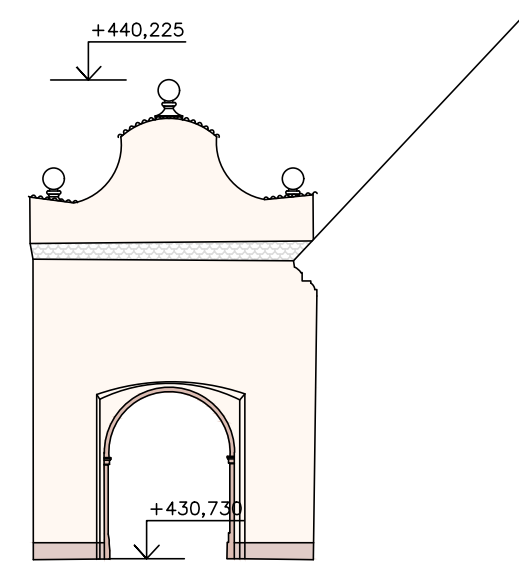
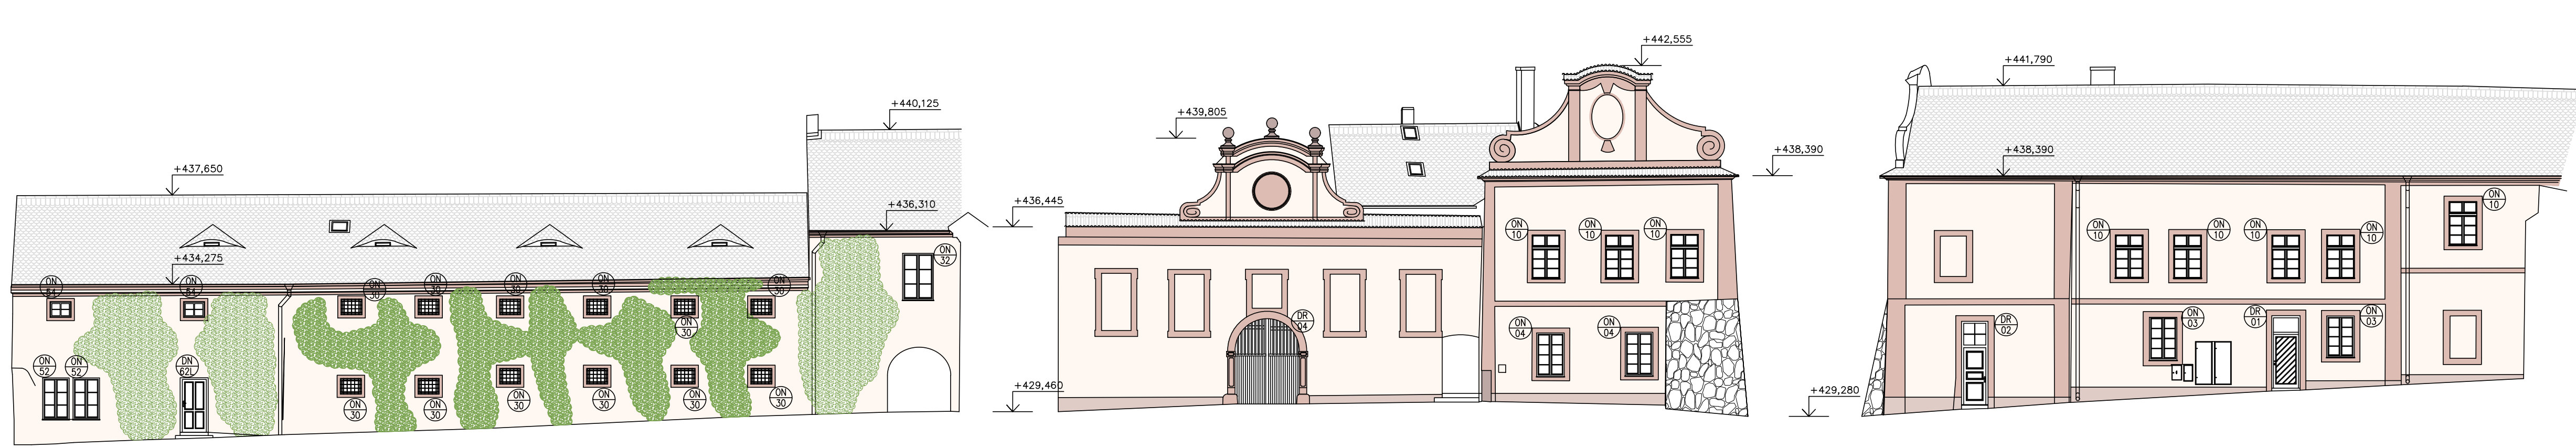
REVIZE Č.:	OBSAH :	DATUM :

MÍSTO STAVBY:	Zámek Horaždovice, parc. č. –1/1 –6, 3208 153/1, 2694/11, 2754/4, 2754/2 a 2754/3		
INVESTOR:	Město Horaždovice, Mírové náměstí 1, 341 01 Horaždovice		
ZÁSTUPCE INVESTORA:	Ing. Michael Forman, starosta města, Pavel Matoušek, investiční technik		
PROJEKTANT:			
 PROJEKTOVÝ ATELIER PRO ARCHITEKTURU A POZEMNÍ STAVBY, s.r.o. BĚLEHRADSKÁ 199/70, 120 00, PRAHA 2, IČO : 45308616 TEL.: 224 255 555, 222 512 997 WWW.ATELIERTS.CZ EMAIL: ATELIERTS@ATELIERTS.CZ			
AUTŮŘI:	Ing.arch. T. ŠANTAVÝ, Ing.arch. S. HLADNÍK, Ing.arch. J. ROLINKOVÁ		
ODPOV.PROJEKTANT:	ZPRACOVATEL ČÁSTI:	KRESLIL:	KONTROLOVAL:
Ing.arch. T.ŠANTAVÝ	Ing.arch. S. HLADNÍK Ing. D. ČERNÁ	KOLEKTIV	Ing.arch. T.ŠANTAVÝ
Č.ZAK.: 3489 065 20 03	NÁZEV DÍLA: HORAŽDOVICE REVITALIZACE ZÁMKU		Č.PARÉ:
DATUM: 11/2021			
MĚŘÍTKO: 1:150	ČÁST: D.1.1 - ARCHITEKTONICKO-STAVEBNÍ ŘEŠENÍ		Č.PŘÍLOHY: D.1.1/9
STUPEŇ: DŮR o DSP	NÁZEV PŘÍLOHY: POHLEDY JIŽNÍ PRŮČELÍ DO NÁMĚSTÍ		
PROFESE: STAVEBNĚ–ARCHITEKTONICKÁ			

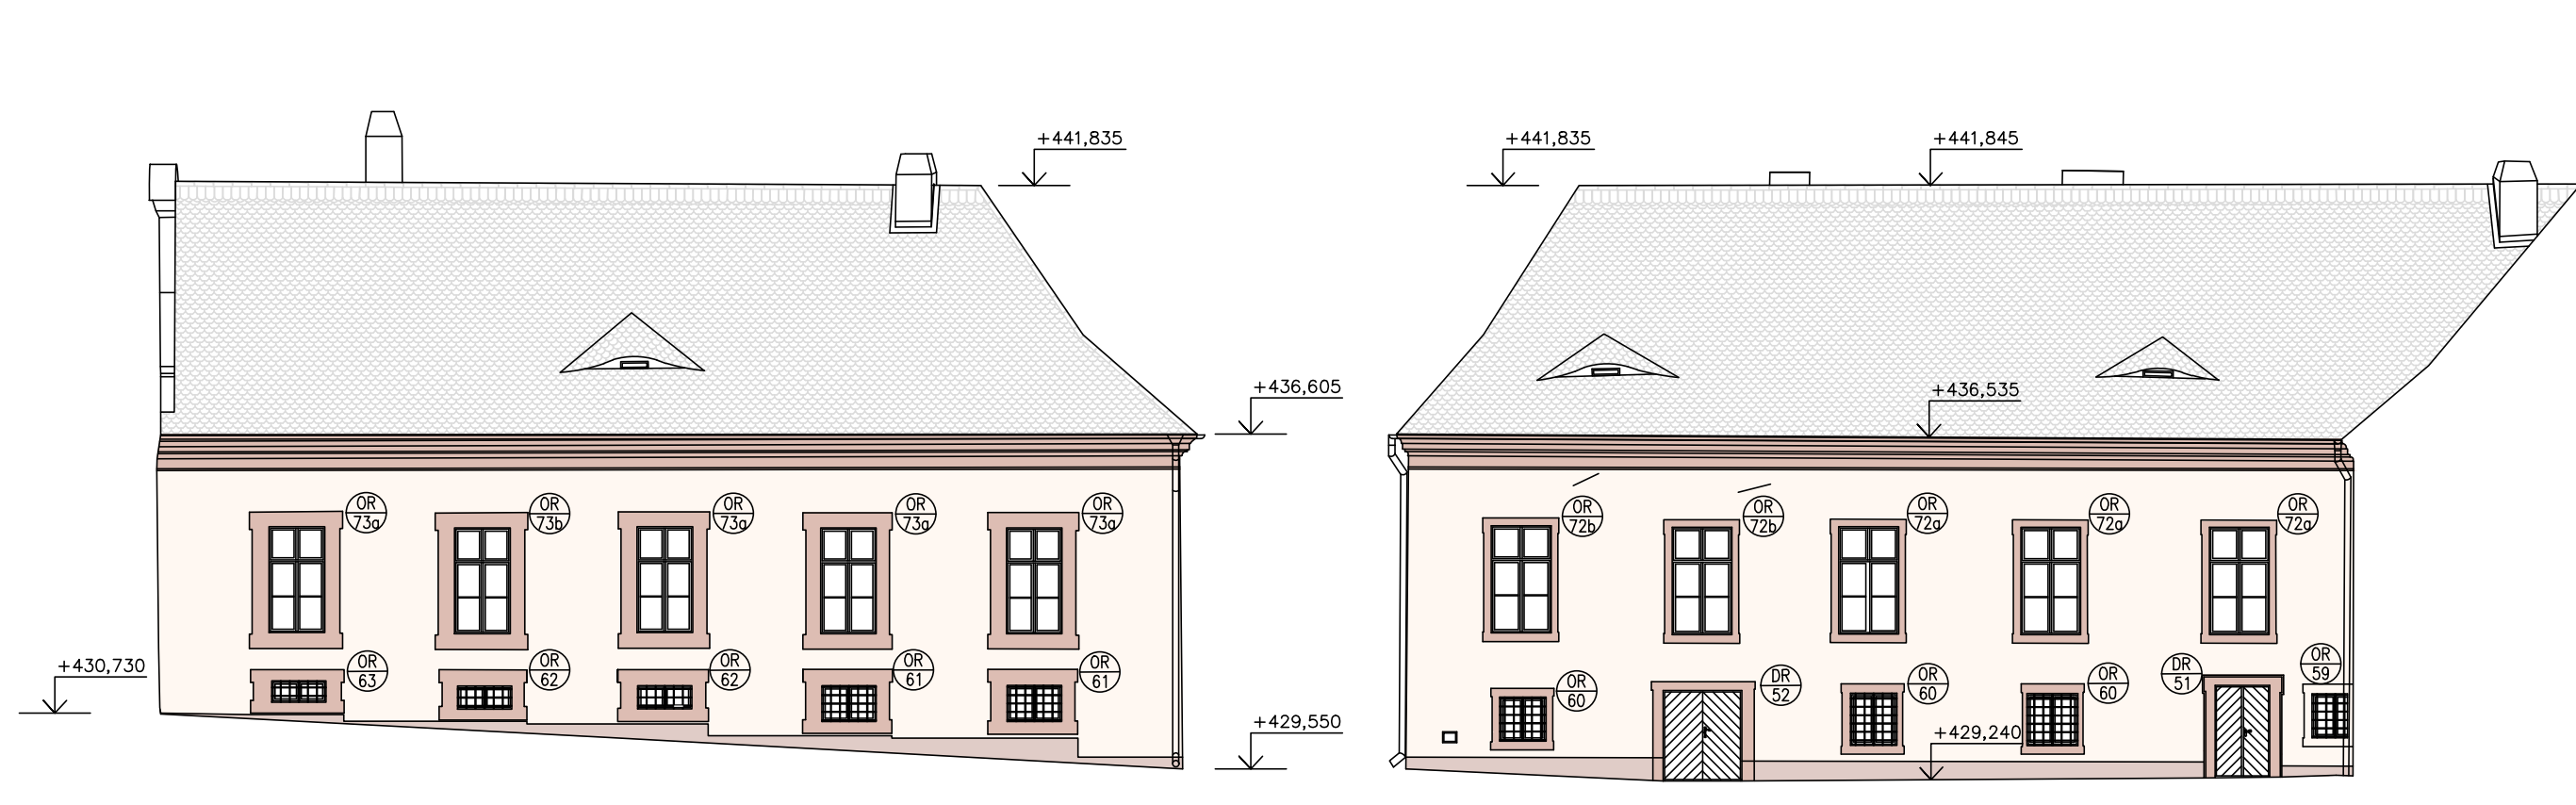
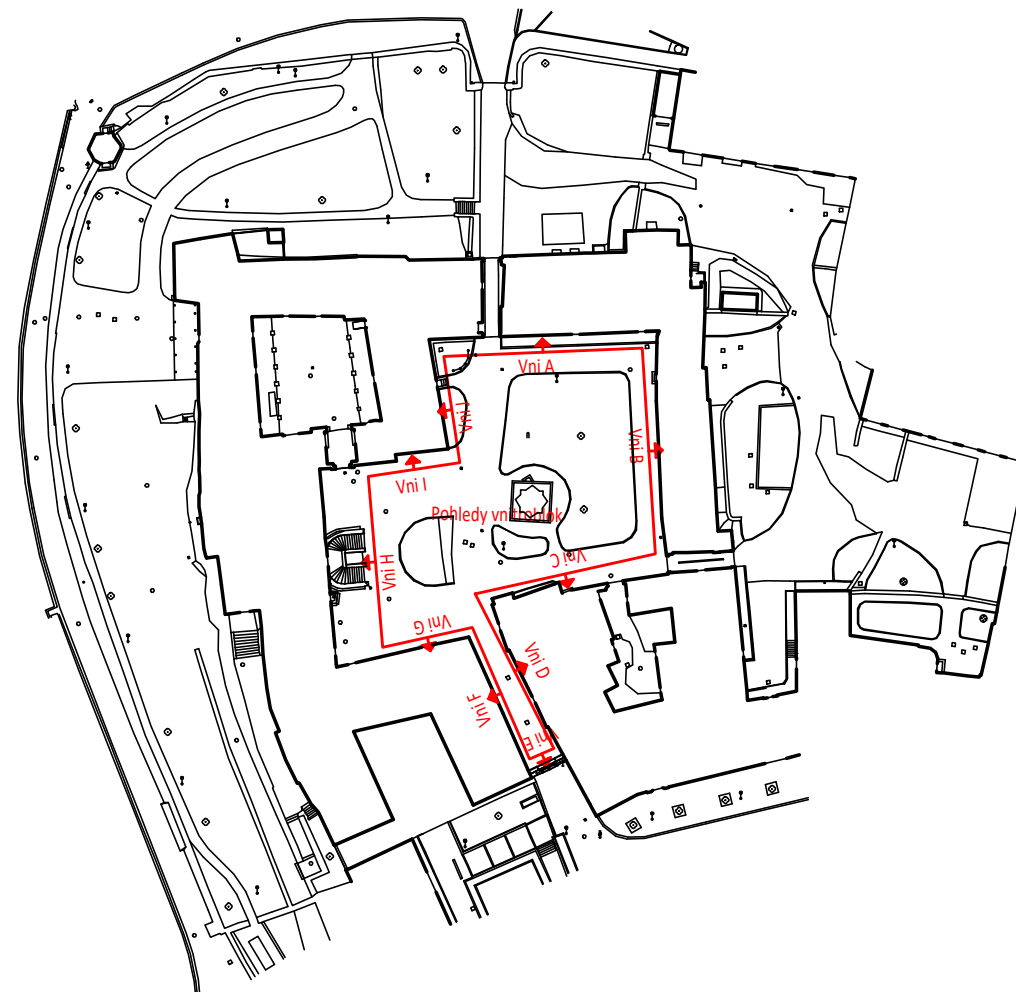
POHLED NA PRŮČELÍ VELKÉHO NÁDVOŘÍ



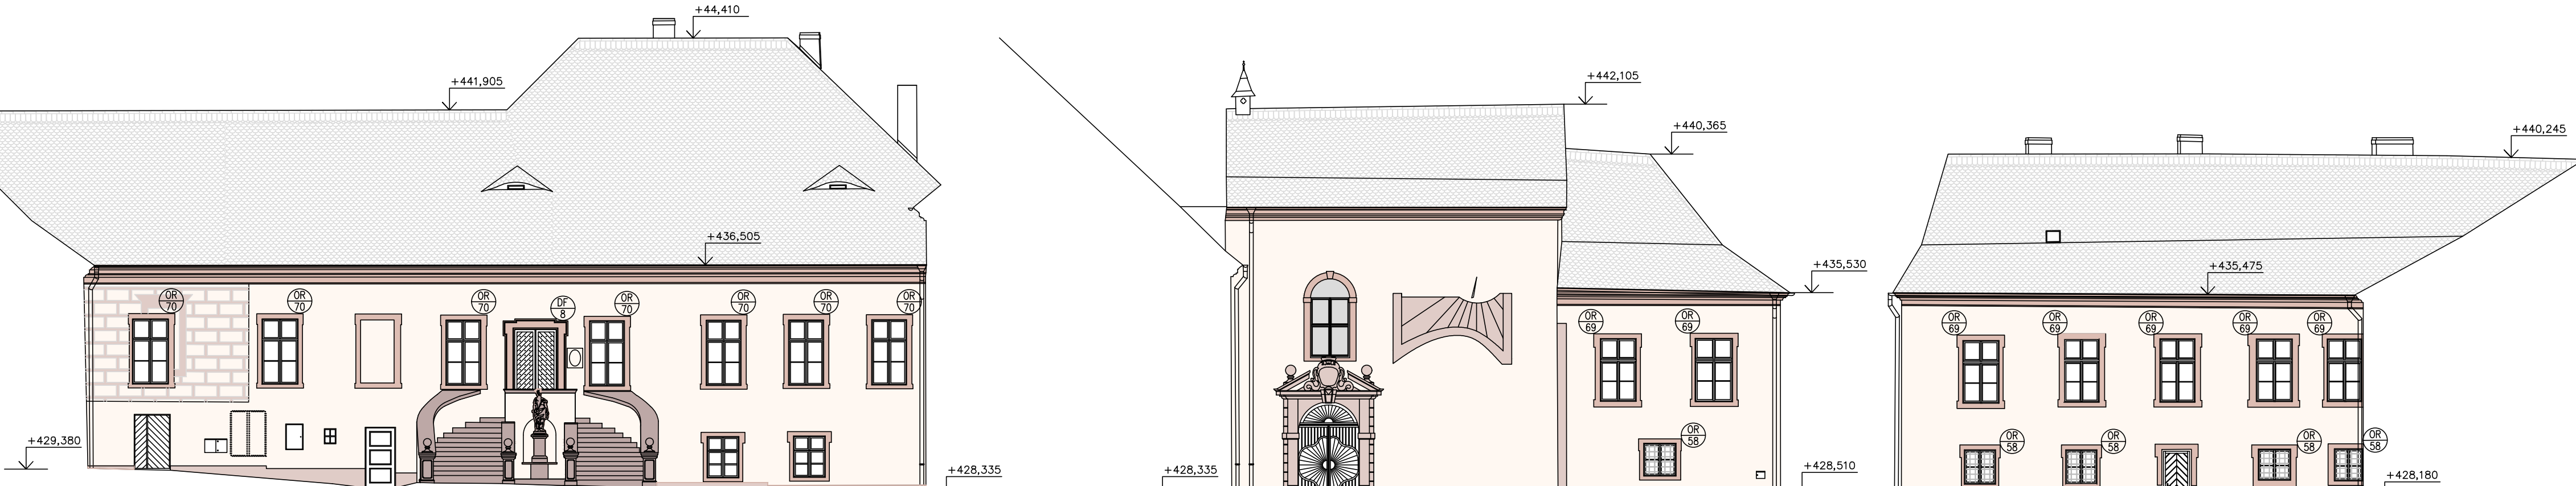
Bpv = 425,00



HAZDOVNICE – POPS PRADI NA POSTANJE LEŽENI – Q=15M – U PRŮMĚ VYKLOZENOSTI, VÝŠKA 1,0 M A NĚJAKU STRANU
LEŽENI
NA ODRŽENÉ PRAGI (200/200) NOSTANÍ LEŽENÍ – Q=15M – U PRŮMĚ VYKLOZENOSTI, VÝŠKA 1,0 M A NĚJAKU STRANU
KOMPONOVÁNÍ TĚLISA
– PŘEDVÍDÁNÍ VÝŠKY V OBTÍŽI OCHRANIT A NĚJAKU DVOUKRIVOSTI OBTÍŽI S PŘÍSLADOU TĚLISU
– SÍLA OBTÍŽI NĚJAKU NA 100/20
– NA NEUTRÁLNÍ KOMPONOVÁNÍ PŘEDVÍDÁNÍ OBTÍŽI STRANU
HEDNOVNOST
NA STAVĚNÍ KOMPONOVÁNÍ SPOSOBU JE VÝŠKA PLATNA REŽIE
PO OBTÍŽI OPRAVY STRANOU JEJÍ ZAUSTAVENÍ FUNKCE OBTÍŽI
PO UKONČENÍ PRACÍ ZHODNOUTI ŽALOSTI NOSTANÍ REŽIE OBTÍŽI
NOSTANÍ VČ
STAVĚNÍ STAV
– NOSTANÍ PLECH SPOJOVÁNÍ NA STAVĚNÍ A LEŽATÉ OBTÍŽI
– LEŽATÉ
– ODRŽENÉ LEŽENÍ
NĚJAKU
ZACHOVAT STAVĚNÍ KRYTINY, DETALNE ZKONTROLOVAT SPOJE,
OPRÁVIT, ZKONTROLOVAT UKONČENÍ HEDNOVNOSTI
ODVODNĚNÍ
STAVĚNÍ STAV
– KRYTINKA KRYTINA (TYP BORKOVKA) NA LÁTOH
– KEMPERSKÉ KRYTINY Z MĚDĚNÉHO PLECHU
NĚJAKU
ZACHOVAT, PŘÍPADNĚ OPRÁVIT KEMPERSKÉ PLECHY,
PŘEDVÍDÁNÍ KRYTINKA NA NOVĚ, HUSTE LÁTOH (DVOJITÁ BORKOVKA)
ZACHOVAT A OPRÁVIT STAVĚNÍ NOSTANÍ
VÝŠKA OBTÍŽI
ČÁSTENÁ REPASE A VÝMĚNA VĚ TABULKA PRÁKÓ
ŽALOST VĚ TABULKA PRÁKÓ
NOSTANÍ (SPONDI OKNA)
OBTÍŽI A OBTÍŽI KRYTINA NOSTANÍ
1 X ZAKLONĚNÍ REKATIVNÍ BAKA
2 X VÝŠKA LEŽATÉ S PŘÍSLADOU GRANTU
TĚLISA NOSTANÍ
OPRAVA ŽALOSTI VĚ TABULKA SKLADEN
VÝŠKAVNOST PRŮMĚ BUKLI NOSTANÍ – Q=15M – U PRŮMĚ VYKLOZENOSTI
SEZNĚNÍ KRYTINY PRŮMĚ NOSTANÍ – Q=15M – U PRŮMĚ VYKLOZENOSTI
PORTAL, VSTUPU NA NOSTANÍ

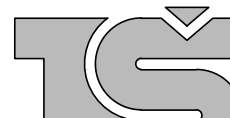


Bpv = 425,00

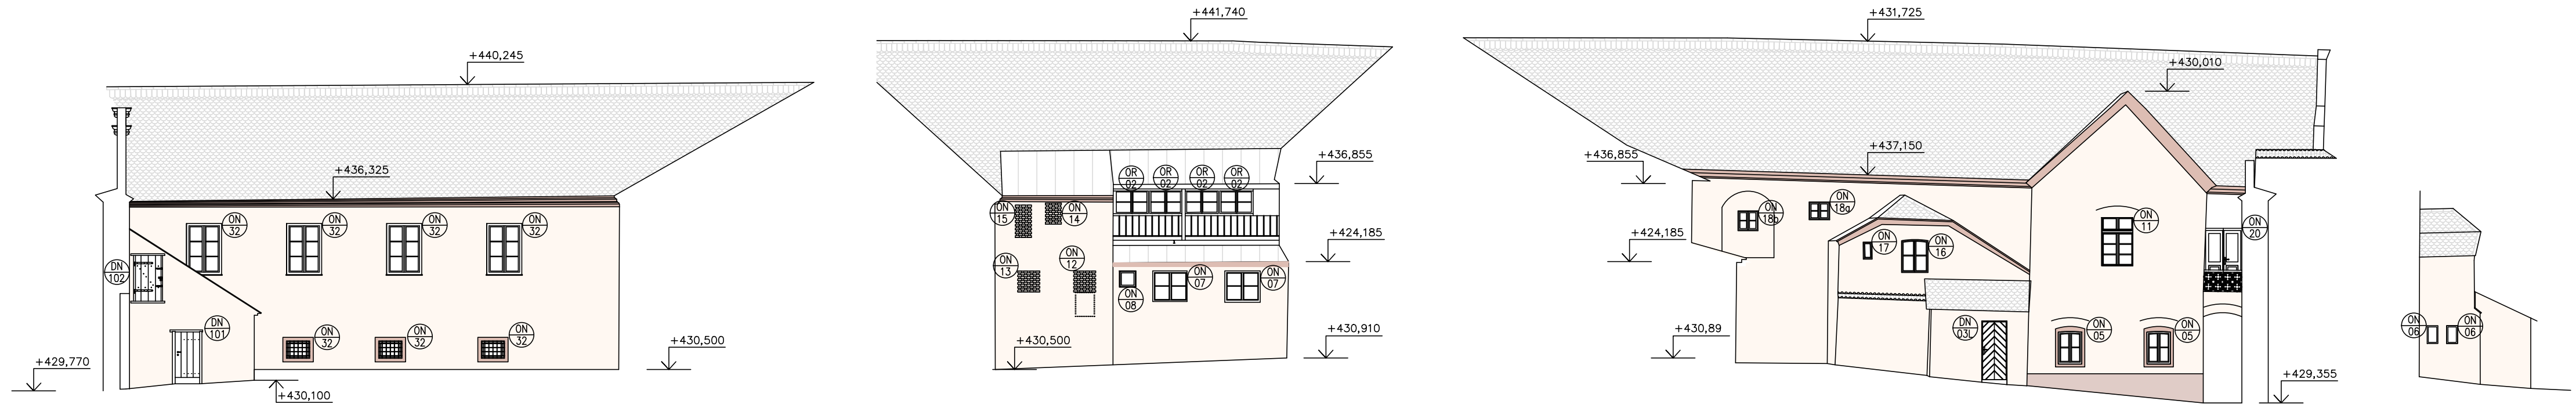


Bpv = 425,00

REVISI :	ORISAN :	DATUM :

MIŠTO STAVBY:	Zámek Horáždovice, parc. č. —1/1— 6, 3208 153/1, 2694/11, 2754/4, 2754/2 a 2754/3			
INVESTOR:	Město Horáždovice, Mírové náměstí 1, 341 01 Horáždovice			
ZÁSTUPCE INVESTORA:	Ing. Michael Forman, starosta města, Pavel Matoušek, investiční technik			
PROJEKTANT:				
 PROJEKTOVÝ ATELIER PRO ARCHITEKTURU A POZEMNÍ STAVBY, s.r.o. BELHEDRÁKOVÁ 199/70, 120 00, PRAHA 2, IČO : 45308616 TEL: 224 255 518, 252 512 997 WWW.ATELIERS.CZ E-MAIL: ATELIERS@ATELIERS.CZ				
AUTÖR:	Ing.arch. T. ŠANTAVÝ, Ing.arch. S. HLADNÍK, Ing. arch. J. ROLNÍKOVÁ			
ODPOV.PROJEKTANT:	ZPRACOVATEL ČÁSTI:	KRESLIL:	KONTROLOVAL:	
Ing.arch. T.ŠANTAVÝ	Ing.arch. S. HLADNÍK Ing. D. ČERNÁ	KOLEKTIV	Ing.arch. T.ŠANTAVÝ	
Č.ČAK:	NÁZEV DÍLA:	HORÁŽDOVICE REVITALIZACE ZÁMKU		Č. PÁŘE:
3489 065 20 03				
DATA:				
1/2021				
UŠÍŘENÍ:				
1:150	ČÁST:	D.1.1 - ARCHITEKTONICKO-STAVEBNÍ ŘEŠENÍ		
STUPEŇ:	NÁZEV PŘÍLOH:	POHLEDY NADVÖŘÍ		Č. PŘÍLOH:
DÖR a DSP				
PROFESÍ:				
STAVEBNÉ—ARCHITEKTONICKÁ				D.1.1/2

POHLED NA VÝCHODNÍ PRŮČELÍ - PIVOVARSKÝ DVŮR



Bpv = 425,00

HORAŽŮVICE – POPIS PRÁCI MALÝ DVOREK

LEŠENÍ

NA DŘEVĚNÉ PRAHY (200/200) POSTAVIT LEŠENÍ (S=1,5M); U ŘÍMSY VYKONZOLOVAT, VÝŠKA 1,0 M NAD HRANU STŘECHY.

KOMINOVÁ TĚLESA

– POŠKOZENÁ MÍSTA V OMÍTKĚ ODSTRANIT

A NAHOODIT DVOUVRSTVOU OMÍTKU S PŘÍSAĐOU TRASU

– SILKÁTOVÝ NÁTER RAL 1013 2X

– NA NEFUNKČNÍ KOMINOVÉ PRŮCHODY OSADIT STŘÍŠKU

HROMOSVOD

NA STÁVAJÍCÍ HROMOSVODNOU SOUSTAVU JE VYDÁNA PLATNÁ REVIZE.

PO DOBU OPRAVY STŘECHY MUSÍ BÝT ZAJIŠTĚNA FUNKČNOST HROMOSVODU.

PO UKONČENÍ PRÁCI ZHOTOVITEL ZAJISTÍ NOVOU REVIZÍ ZPRÁVU.

KRYTINA

STÁVAJÍCÍ STAV:

– KERAMICKÁ KRYTINA (TYP BOBROVKA) NA LATÍCH

– KLEMPÍŘSKÉ PRVKY Z MĚDĚNÉHO PLECHU

NÁVRH:

ZACHOVAT, PŘÍPADNĚ OPRAVIT KLEMPÍŘSKÉ PRVKY,

PŘETŘÍDĚNÁ KERAMICKÁ KRYTINA NA NOVĚ, HUSTĚ LAŽOVÁNÍ (DVOJLÁZ BOBROVKA).

ZACHOVAT A OPRAVIT STÁVAJÍCÍ VÍKÝŘE.

VÝPLNĚ OTVORŮ

ČÁSTEČNÁ REPÁSE A VÝMĚNA VIZ. TABULKA PRVKŮ

DŘEVĚNÁ KONSTRUKCE PAVLAČE VIZ. TABULKA SKLADĚB

ŠTUKOVANÉ PLOCHY

STÁVAJÍCÍ STAV:

– DVOUVRSTVÁ ŠTUKOVÁ OMÍTKA, PRAVDĚPODOBNĚ SILKÁTOVÝ KRYCÍ NÁTER

– LOKÁLNÍ VYSPRÁVKY CEMENTOVOU A NASTAVOVANOU MALTOU

NÁVRH:

– ODSTRANIT STÁVAJÍCÍ DOŽILÉ FASÁDNÍ NÁTERY, VÁPENOCEMENTOVĚ A CEMENTOVĚ JÁDROVĚ OMÍTKY A ŠTUKOVÉ VRSTVY, OMÍTKY POŠKOZENÉ PŮSOBENÍM

VLHKOSTI A VODOROZPUSTNÝCH SOLÍ, NEPŘÍRODNĚ STARŠÍ OMÍTKOVÉ VRSTVY, OMÍTKOVÉ VRSTVY VYZNAJÍCÍ NEDOSTATEČNOU SOUDRŽNOST – V NEJKRATŠÍM

MOŽNÉM TERMINU, ZDVO NECHAT MIN. 3 MĚSÍCE „VYDÝCHAT“; NÁSLEDNĚ BUDE PROVEDENA KONTROLA ZAVLHČENÍ OBNAŽENÉHO ZDIVA + ODBĚR VZORKŮ NA

ZASOLENÍ ZDIVA S DODATEČNÝM UPŘESNĚNÍM TECHNOLOGIE A ROZSAHU NÁHRADY PŮVODNÍCH OMÍTKOVÝCH VRSTEV

– PRO ZPEVNĚNÍ PONECHÁVANÝCH OMÍTEK, NEZASAŽENÝCH PŮSOBENÍM VLHKOSTI A VODOROZPUSTNÝCH SOLÍ, S NÍZKOU SOUDRŽNOSTÍ A DOSTATEČNOU

PŘÍRODNOSTÍ K PODKLADU UŽÍT ZPEVŇOVAČ OMÍTEK (SILKÁTOVÁ BÁZE, NEOMEZÍ PAROPROPUSTNOST ZPEVŇOVANÉ VRSTVY)

– PRO LIKVIDACI BIOČERNÍHO NÁPADNÍ PONECHÁVANÝCH FASÁDNÍCH VRSTEV UŽÍT ČISTIČÍ PROSTŘEDEK PRO MYTÍ PLOCH POKRYTÝCH ŘASAMI A PUSNĚMI

– PŘED NANAŠENÍM OMÍTEK PODKLAD OPRAŠTÍ (NAPŘ. OMÝTÍ TLAKOVOU VODOU, NÁSLEDNĚ OMETENÍ HRUBOU METLOU, KOŠTĚTEM)

OTLUČENÉ OMÍTKY JE NUTNĚ IHNEĐ ODSTRANIT Z OKOLÍ OBJEKTU, PŘÍ PONECHÁNÍ V JEHO BLÍZKĚ OKOLÍ HROZÍ PŘÍ DEŠTÍ VYLOUŽENÍ SOLÍ Z OMÍTEK A JEJICH

DALŠÍ PRONIKÁNÍ DO SANOVANÉHO ZDIVA.

PLOCHY S VYSOKOU VLHKOSTÍ A S OBSAHEM VODOPROPUSTNÝCH SOLÍ

SEKUNDÁRNÍ SANACNÍ OPATŘENÍ:

– DVOUVRSTVÝ TRASVÁPENNÝ PAROPROPUSTNÝ OMÍTKOVÝ SYSTÉM VE SKLADĚ:

– TRASOVÝ SANACNÍ POSTŘÍK, KRYTÍ PODKLADU U CHELNÉHO ZDIVA CCA 50 % PLOCHY, U KAMENNÉHO A SMÍŠENÉHO ZDIVA CCA 75 % PLOCHY

– VYROVNÁNÍ HRUBÝCH NEROVNOSTÍ VČ. PŘÍP. PLENTOVÁNÍ HRUBÝCH NEROVNOSTÍ –WTA TRASVÁPENNÁ PORÉZNÍ OMÍTKA (NE-OBSAHUJE HYDROFÓBNÍ SLOŽKY),

PLENTOVAT LZE POUZE TENKOVRSTVÝM NEGLAZOVANÝM CHELNÝM STŘEPEM, NAPŘ. STŘEŠNÍ TAŠKY, BOBROVKY, „NATLUČENÉ“ DVOUDĚROVÉ OHLY

– ZÁKLADNÍ VRSTVA SYSTÉMU –WTA TRASVÁPENNÁ PORÉZNÍ OMÍTKA MIN. TL. VRSTVY 10 – 15 MM

– SVRCHNÍ VRSTVA SYSTÉMU –WTA TRASVÁPENNÁ SANACNÍ OMÍTKA MIN. TL. VRSTVY 15 – 10 MM

– TRASVÁPENNÝ SYSTÉM BUDE VE SVOJÍ TLOUŠTČE PLYNULĚ NAVAŽOVAT NA TL. PONECHÁVANÝCH OMÍTEK

– PAROPROPUSTNÁ TRASVÁPENNÁ OMÍTKA NESMÍ BÝT V PŘÍMÉM KONTAKTU S U.T. (DLAŽBA, PAROPROPUSTNÝ OKAPNÍ CHODNÍK), T.J. JE NUTNĚ JEJ OD U.T.

ODDĚLIT NUTOU VYSOKOU 25 – 30 MM PROVEDENOU V CELÉ TLOUŠTČE NOVĚ NANESENÝCH OMÍTEK

PLOCHY NEVYKAZUJÍCÍ VÝŠÍ VLHKOST S NÍŽŠÍM OBSAHEM SOLÍ

PRO OBLASTI ZDIVA, NEZASAŽENÉ PŮSOBENÍM VLHKOSTI A VODOROZPUSTNÝCH SOLÍ BUDE APLIKOVÁNO:

– MÍSTNÍ DOPLNĚNÍ JÁDROVÝCH OMÍTEK, ODSTRANĚNÝCH Z DŮVODU NEDOSTATEČNÉ PŘÍRODNOSTI K PODKLADU, NEBO NEDOSTATEČNÉ SOUDRŽNOSTI, PŘEDNÁSTŘÍK

BUDE NAHRÁZEN PŘEDCHOZÍM NANESENÍM OMÍTKY ZPŮSOBEM BRADAVIC.

SJEDNOCENÍ PODKLADU POD NÁTER

PROVĚST CELOPLOŠNĚ ŠTUKOVÁNÍ NOVĚ NANESENÝCH A PONECHÁVANÝCH OMÍTKOVÝCH VRSTEV, ZAMEZÍ SE TAK RŮZNORODÉMU VZHLEDU PLOCHŮ A POTLAČÍ SE

PŘÍPADNĚ VZHLEDOVÉ DEFEKTY NA KONTAKTU NOVĚ PROVEDENÝCH A PONECHÁVANÝCH OMÍTKOVÝCH VRSTEV.

PRO ČÁSTEČNĚ SJEDNOCENÍ NESTEJNOMĚRNĚ NASAKAVÉHO PODKLADU (RŮZNÉ DRUHY PONECHÁVANÝCH OMÍTEK, NOVĚ DOPLNĚNÉ OMÍTKOVÉ VRSTVY, NÁSLEDNĚ

NESTEJNOMĚRNĚ ZRÁNÍ NOVĚ NANAŠENÝCH ŠTUKOVÝCH VRSTEV S MOŽNÝM VZNIKEM SMRŠŤOVACÍCH TRHLIN) BUDE UŽITA CELOPLOŠNĚ PRO PŘÍPRAVU PODKLADU

MINERÁLNÍ HLOUBKOVÁ PENETRACE (BÁZE DRASELNÉHO VODNÍHO SKLA).

PRO SJEDNOCENÍ VZHLEDU (ZERITOSTI) PONECHÁVANÝCH A NOVĚ DOPLŇOVANÝCH OMÍTEK – PRO ŠTUKOVÁNÍ BUDE APLIKOVÁNA JEMNÁ TRASVÁPENNÁ OMÍTKA

(ZERITOST 0,6 MM). TRASVÁPENNÁ OMÍTKA VYKAZUJE PO SVĚM VYZRÁNÍ DOSTATEČNOU PAROPROPUSTNOST A JE PROTO VHDNÁ I PRO APLIKACI NA

PAROPROPUSTNÉ OMÍTKOVÉ SYSTÉMY. PO SVĚM VYZRÁNÍ NENÍ HYDROFÓBNÍ, JE PROTO TŘEBA JÍ CHRÁNIT PŘED PŮSOBENÍM ATMOSFERICKÝCH VLIVŮ VHDNÝM

NÁTEREM.

KONEČNÁ POVRCHOVÁ OPRAVA (FASÁDNÍ NÁTER)

PRO KONEČNĚ POVRCHOVÉ OPRAVY – NÁTERY FASÁD, PROVÁDĚNÉ NA OMÍTKÁCH SE ZVÝŠENOU PAROPROPUSTNOSTÍ (TRASVÁPENNÉ OMÍTKY, OMÍTKY WTA), JE

NUTNO POUŽÍT MATERIÁLY, SPLŇUJÍCÍ NÁSLEDUJÍCÍ PODMINKY:

– DIFÚZNÍ VLASTNOSTI ODPOVÍDAJÍCÍ RD < 0,2 M (EKVIVALENTNÍ DIFÚZNÍ TLOUŠŤKA)

– KOFICIENT NASAKAVOSTI W < 0,2 KG/M2HO,5

TYTO VLASTNOSTI SPLŇUJE:

– VÁPENNÝ NÁTER (MODIFIKOVANÝ VÝHRADNĚ FERMEŽÍ, BEZ MODERNÍCH PŘÍSAĐ)

– SILKÁTOVÝ NÁTER V KOMBINACI SE SILKÁTOVOU PENETRACÍ

SOKL Z REZNÉHO KAMENNÉHO ZDIVA

KAMENNĚ ČÁSTI ZDIVA SPÁROVANÉ SVĚTLÝMI MALTAMI

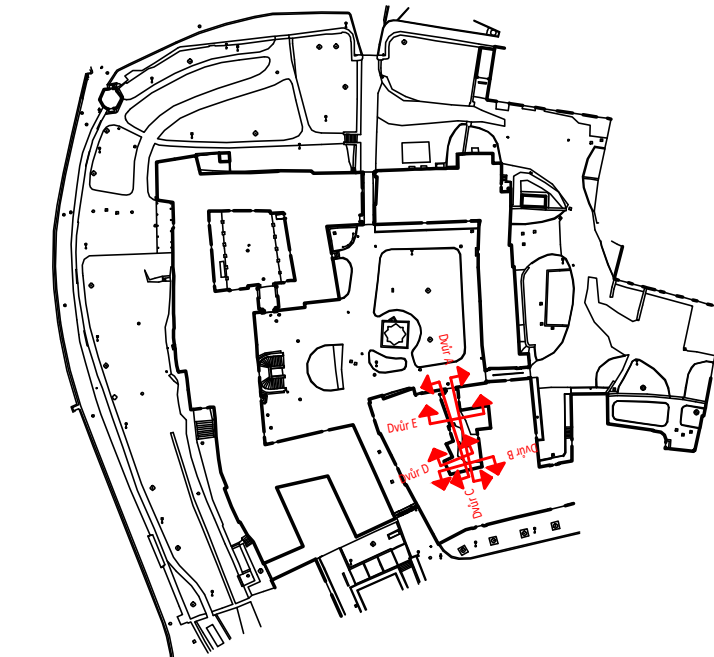
– PRO DOZDÍVKY, VÝMĚNY KAMENŮ SILNĚ NARUŠENÝCH PŮSOBENÍM VLHKOSTI A VODOROZPUSTNÝCH SOLÍ, VÝMĚNY PŘÍP. OJEDINĚLÝCH CIHEL V PLOCHÁCH

KAMENNÉHO ZDIVA UŽÍT VÁPENNOU ZDÍČÍ MALTOU (PEVNOST V TLAKU 2,5 MPA), LZE UŽÍT TEŽ PRO OPRAVU SPÁR

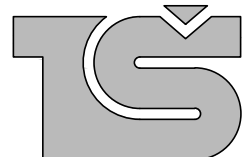
– NARUŠENÉ SPÁROVACÍ MALTY NAHRADIT – PŘESPÁROVAT VÁPENNOU SPÁROVACÍ MALTOU (PEVNOST V TLAKU 2,5 MPA)

SVISLÉ SVODY

PO DOBU STAVEBNÍCH PRÁCI OCHRÁNIT.



REVIZE Č.:	OBSAH :	DATUM :

MÍSTO STAVBY:	Zámek Horaždovice, parc. č. –1/1 –6, 3208 153/1, 2694/11, 2754/4, 2754/2 a 2754/3			
INVESTOR:	Město Horaždovice, Mírové náměstí 1, 341 01 Horaždovice			
ZÁSTUPCE INVESTORA:	Ing. Michael Forman, starosta města, Pavel Matoušek, investiční technik			
PROJEKTANT:				
		PROJEKTOVÝ ATELIER PRO ARCHITEKTURU A POZEMNÍ STAVBY, s.r.o. BĚLEHRADSKÁ 199/70, 120 00, PRAHA 2, IČO : 45308616 TEL.: 224 255 555, 222 512 997 WWW.ATELIERTS.CZ EMAIL: ATELIERTS@ATELIERTS.CZ		
AUTŮŘI:	Ing.arch. T. ŠANTAVÝ, Ing.arch. S. HLADNÍK, Ing.arch. J. ROLÍNKOVÁ			
ODPOV.PROJEKTANT:	ZPRACOVATEL ČÁSTI:	KRESLIL:	KONTROLOVAL:	
Ing.arch. T.ŠANTAVÝ	Ing.arch. S. HLADNÍK Ing. D. ČERNÁ	KOLEKTIV	Ing.arch. T.ŠANTAVÝ	
Č.ZAK.: 3489 065 20 03		NÁZEV DÍLA: HORAŽŮVICE REVITALIZACE ZÁMKU		Č.PARÉ:
DATUM: 11/2021				
MĚŘÍTKO: 1:150		ČÁST: D.1.1 - ARCHITEKTONICKO-STAVEBNÍ ŘEŠENÍ		Č.PŘÍLOHY: D.1.1/15
STUPEŇ: DŮR a DSP		NÁZEV PŘÍLOHY: POHLEDY DVOREK J, Z, S a v PRŮČELÍ		
PROFESE: STAVEBNĚ–ARCHITEKTONICKÁ				

Označ.	SCHÉMA	POPIS	I.NP	II.NP	podkr.	CELKEM
--------	--------	-------	------	-------	--------	--------

vzory kování v provedení plná mosaz

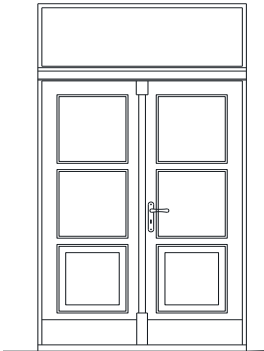
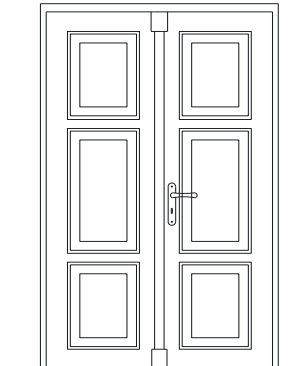


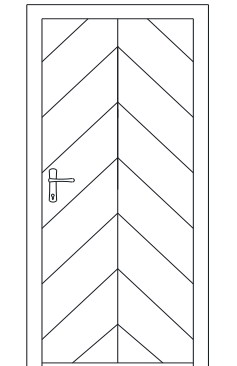
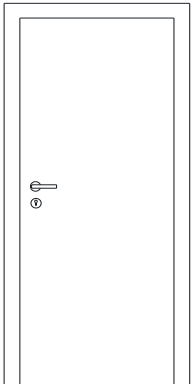
vzory kování v provedení nerez mat

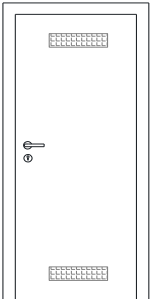
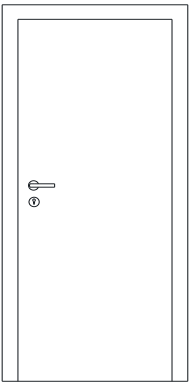


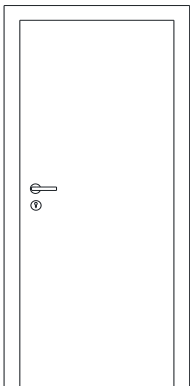
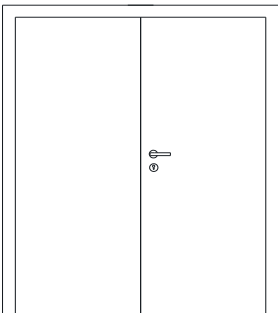
ocelová zárubeň

Označení protipožárních dveří a jejich hodnota bude upřesněna v projektu pro provedení stavby dle projektu PBŘ

Označ.	SCHÉMA	POPIS	I.NP	II.NP	podkr.	CELKEM
DN 01L	 rozm: sv.1400/2100+600 nutno zaměřit	nové dveře vstupní dvoukřídlové s nadsvětlíkem atypické masivní dřevěná zárubeň rámová nadsvětlík pevný prosklený vodorovný profilovaný poutec dveřní křídla rámová, soklová část plná kazeta s profilací, 2/3 prosklené izolační dvojsklo čiré 4,16,4 profilovaná klapačka z obou stran kování: dveřní panty mosaz bezpečnostní klika se štítkem mosaz, zámek vložkový bezpečnostní dveřní křídla s obvodovým zafrézovaným těsněním vč. padacího prahu dveřní zárážka mosaz provedení: masiv DUB lazurní nátěr dle vzorku	1			1
DN 02L	 rozm: sv.1140/1980 nutno zaměřit	nové dveře vstupní dvoukřídlové atypické do stávající zárubně DR/05 dveřní křídla otvíravá ven, tepelně izolační tvarová kopie dveří stávajících D/114 křídla masivní rámová se třemi kazetami s profilací středová profilovaná klapačka z obou stran křídla s obvodovým zafrézovaným těsněním vč. padacího prahu kování: dveřní panty ocel pod krycí nátěr (nutno prověřit dle stávajícího typu na zárubni) klika se štítkem bezpečnostní, plná mosaz zámek vložkový bezpečnostní dveřní zástrče k zadlabání do křídla provedení: masiv smrk pod krycí nátěr, odstín dle vzorku	1			1

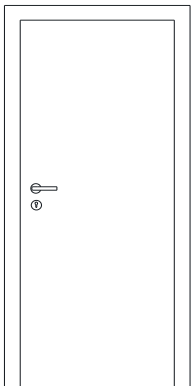
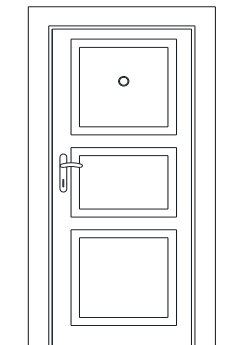
Označ.	SCHÉMA	POPIS	I.NP	II.NP	podkr.	CELKEM
DN 03L	 rozm: sv.800/2000 nutno zaměřit	nové dveře vstupní jednokřídlové vč.zárubně atypické masivní dřevěná rámová zárubeň křídlo: masivní dřevěné, prkna skládaná šikmo, spojená na pero a drážku konstrukce sedvičová, vnitřní strana hladká deska kování: dveřní panty ocel pod krycí nátěr klíka se štítkem bezpečnostní, plná mosaz zámek vložkový bezpečnostní provedení: masiv smrk , lazurní nátěr, odstín dle vzorku	1			1
DN 04L DN 04P	 rozm: sv.900/2100 nutno zaměřit	nové dveře interiérové jednokřídlové vč. zárubně typová ocelová zárubeň včetně skrytých 3D seřiditelných závěsů křídlo- dřevěné hladké bezfalcové (konstrukce-plná deska) kování: klíka vč. rozety provedení nerez ,mat (viz vzor) rozeta pro vložkový klíč nerez mat (viz vzor) zámek vložkový 3D skryté seřiditelné závěsy podlahová dveřní zarážka nerez provedení:zárubeň-ocel pod krycí nástřik, odstín tm.šedá(před realizací bude vyvzorkováno) křídlo:dyha buk ,masivní náklížky na hranách, lazurní nátěr, odstín-šedobéžová lazura,mat(před realizací bude vyvzorkováno)	2			2

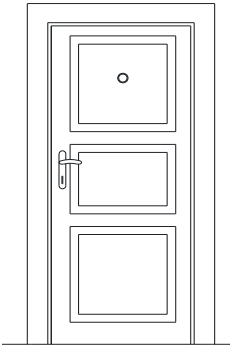
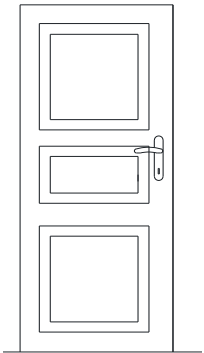
Označ.	SCHÉMA	POPIS	I.NP	II.NP	podkr.	CELKEM
DN 05L		nové dveře interiérové jednokřídlové vč. zárubně typová ocelová zárubeň včetně skrytých 3D seřiditelných závěsů křídlo- dřevěné hladké bezfalcové (konstrukce-plná deska) kování: klika vč. rozety provedení nerez ,mat (viz vzor) rozeta pro vložkový klíč nerez mat (viz vzor) zámek vložkový větrací mřížky v křídle nerez mat 3D skryté seřiditelné závěsy	1			1
DN 05P		podlahová dvevní zarážka nerez provedení:zárubeň-ocel pod krycí nástřik, odstín tm.šedá(před realizací bude vyvzorkováno) křídlo:dyha buk ,masivní náklížky na hranách, lazurní nátěr, odstín-šedobéžová lazura,mat(před realizací bude vyvzorkováno)	3			3
	rozm: sv.700/1970 nutno zaměřit					
DN 06L		nové dveře interiérové jednokřídlové vč. zárubně typová ocelová zárubeň včetně skrytých 3D seřiditelných závěsů křídlo- dřevěné hladké bezfalcové (konstrukce-plná deska) kování: klika vč. rozety provedení nerez ,mat (viz vzor) rozeta WC nerez mat (viz vzor) 3D skryté seřiditelné závěsy podlahová dvevní zarážka nerez	3			3
DN 06P		provedení:zárubeň-ocel pod krycí nástřik, odstín tm.šedá(před realizací bude vyvzorkováno) křídlo:dyha buk ,masivní náklížky na hranách, lazurní nátěr, odstín-šedobéžová lazura,mat(před realizací bude vyvzorkováno)	2			2
	rozm: sv.700/1970 nutno zaměřit					

Označ.	SCHÉMA	POPIS	I.NP	II.NP	podkr.	CELKEM
DN 07L		nové dveře interiérové jednokřídlové vč. zárubně typová ocelová zárubeň včetně skrytých 3D seřiditelných závěsů křídlo- dřevěné hladké bezfalcové (konstrukce-plná deska) kování: klika vč. rozety provedení nerez ,mat (viz vzor) rozeta pro vložkový klíč nerez mat (viz vzor) zámek vložkový 3D skryté seřiditelné závěsy podlahová dveřní zarážka nerez provedení:zárubeň-ocel pod krycí nástřík, odstín tm.šedá(před realizací bude vyvzorkováno) křídlo:dyha buk ,masivní náklížky na hranách, lazurní nátěr, odstín-šedobéžová lazura,mat(před realizací bude vyvzorkováno)	1			1
DN 07P			1			1
DN 08L		nové dveře interiérové dvoukřídlové vč. zárubně typová ocelová zárubeň včetně skrytých 3D seřiditelných závěsů křídla- dřevěná hladká bezfalcová (konstrukce-plná deska) kování: klika vč. rozety provedení nerez ,mat (viz vzor) rozeta pro vložkový klíč nerez mat (viz vzor) zámek vložkový 3D skryté seřiditelné závěsy dveřní stavěče v křídle k zadlabání podlahová dveřní zarážka nerez provedení:zárubeň: masiv buk křídlo:konstrukční plná deska dýhovaná,hrany s masivním náklížkem buk odstín-šedobéžová lazura,mat(před realizací bude vyvzorkováno)	2			2

rozm: sv.800/1970
nutno zaměřit

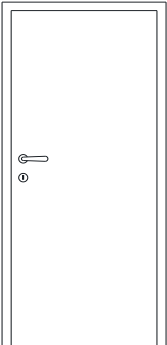
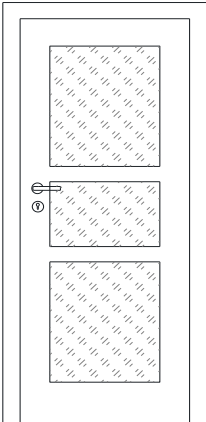
rozm: sv.1350/1970
nutno zaměřit

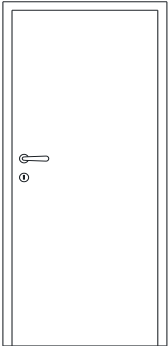
Označ.	SCHÉMA	POPIS	I.NP	II.NP	podkr.	CELKEM
DN 09L		nové dveře interiérové jednokřídlové vč. zárubně typová ocelová zárubeň včetně skrytých 3D seřiditelných závěsů křídlo- dřevěné hladké bezfalcové (konstrukce-plná deska) kování: klika vč. rozety provedení nerez ,mat (viz vzor) rozeta pro vložkový klíč nerez mat (viz vzor) zámek vložkový 3D skryté seřiditelné závěsy podlahová dvevní zarážka nerez 3x samozavírač provedení: zárubeň-ocel pod krycí nástřík, odstín tm.šedá(před realizací bude vyvzorkováno) křídlo:dyha buk ,masivní nákližky na hranách, lazurní nátěr, odstín-šedobéžová lazura,mat(před realizací bude vyvzorkováno)	2			2
DN 09P		rozm: sv.700/1970 nutno zaměřit	3			3
DN 10P		nové dveře vstupní do bytu jednokřídlové vč. zárubně atypické bezpečnostní,tepelně a zvukově izolační, protipožární masivní dřevěná rámová zárubeň s obložkou masivní dřevěný práh křídlo- rámové dřevěné, tři kazety na výšku plné s profilací po obvodu zafrézované těsnění vč. padacího prahu kování: dvevní panty bezpečnostní ocel klika se štítkem bezpečnostní plná mosaz domovní kukátko mosaz zámek vložkový bezpečnostní provedení: měkké dřevo pod krycí nátěr odstín lomená bílá		1		1
DN 10L		rozm: sv.900/2000 nutno zaměřit		1		1

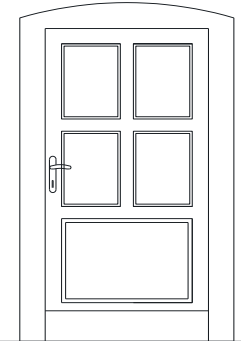
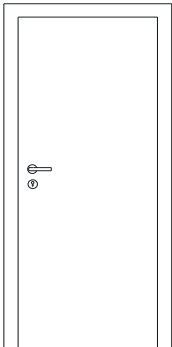
Označ.	SCHÉMA	POPIS	I.NP	II.NP	podkr.	CELKEM
DN 11L		nové dveře vstupní do bytu jednokřídlové vč. zárubně atypické bezpečnostní, tepelně a zvukově izolační, protipožární masivní dřevěná rámová zárubeň s obločkou masivní dřevěný práh křídlo- rámové dřevěné, tři kazety na výšku plné s profilací po obvodu zafrézované těsnění vč. padacího prahu kování: dveřní panty bezpečnostní ocel klika se štítkem bezpečnostní plná mosaz domovní kukátko mosaz zámek vložkový bezpečnostní		2		2
DN 11P		provedení: měkké dřevo pod krycí nátěr odstín lomená bílá		1		1
DN 12L		nové dveřní křídlo interiérové atypické do stávající zárubně DR/11 křídlo- rámové dřevěné, tři kazety na výšku plné s profilací kování: dveřní panty ocel pod krycí nátěr (nutno zachovat stejný typ jako na zárubni) klika se štítkem plná mosaz zámek vložkový provedení: měkké dřevo pod krycí nátěr odstín lomená bílá		2		2

rozm: sv.800/2000
nutno zaměřit

rozm: sv.800/1700
nutno zaměřit

Označ.	SCHÉMA	POPIS	I.NP	II.NP	podkr.	CELKEM
DN 13L		nové dveře interiérové jednokřídlové vč. zárubně atypické masivní dřevěná rámová zárubeň pro dveře bezfalcové křídlo- dřevěné hladké bezfalcové (konstrukce-plná deska) kování: klika vč. rozety provedení nerez ,mat (viz vzor) rozeta s WC zámkem, nerez mat (viz vzor) 3D skryté seřiditelné závěsy podlahová dvevní zarážka nerez		3		3
DN 13P		provedení:zárubeň-masiv smrk křídlo:smrk ,masivní náklížky na hranách odstín-lomená bílá		4		4
	rozm: sv.700/1970 nutno zaměřit					
DN 14L		nové dveře interiérové jednokřídlové vč. zárubně atypické masivní dřevěná rámová zárubeň pro dveře bezfalcové křídlo- dřevěné rámové,hladké bezfalcové, prosklené, dvě vodorovné příčle, tři tabule skla kování: klika vč. rozety provedení nerez ,mat (viz vzor) rozeta se zámkem , nerez mat (viz vzor) 3D skryté seřiditelné závěsy podlahová dvevní zarážka nerez		1		1
DN 14P		provedení:zárubeň-masiv smrk křídlo:smrk ,masivní náklížky na hranách odstín-lomená bílá		5		5
	rozm: sv.800/1970 nutno zaměřit					

Označ.	SCHÉMA	POPIS	I.NP	II.NP	podkr.	CELKEM
DN 15L		nové dveře interiérové jednokřídlové vč. zárubně atypické masivní dřevěná rámová zárubeň pro dveře bezfalcové křídlo- dřevěné hladké bezfalcové (konstrukce-plná deska) kování: klika vč. rozety provedení nerez ,mat (viz vzor) rozeta se zámkem , nerez mat (viz vzor) 3D skryté seřiditelné závěsy podlahová dveřní zarážka nerez		3		3
DN 15P		provedení:zárubeň-masiv smrk křídlo:smrk ,masivní náklížky na hranách odstín-lomená bílá		2		2
	rozm: sv.800/1970 nutno zaměřit					
DN 16L		nové dveře interiérové harmonikové,skládací, vč. zárubně zárubeň dřevěná obložková křídlo plné tl.40mm křídla 300+600 typový posuvný systém zapuštěná misková úchytky nerez mat				
		provedení: odstín-šedobéžová lazura,mat(před realizací bude vyvzorkováno)	1			1
	rozm: sv.900/1970 nutno zaměřit					

Označ.	SCHÉMA	POPIS	I.NP	II.NP	podkr.	CELKEM
DN 17L	 rozm: sv.1000/2100 nutno zaměřit	nové dveře vstupní jednokřídlové otvíravé dovnitř, bezpečnostní, tepelně izolační masivní dřevěná rámová zárubeň s profilovanou obločkou, v horní části oblouková křídlo- masivní dřevěné, rámové, v soklové části plná profilovaná kazeta horní část prosklená, dělená na čtyři tabule, izolační dvojsklo čiré 4,16,4mm kování- dveřní panty seříditelné, návleky s kuličkovým zakončením, plná mosaz klíka se štítkem bezpečnostní, plná mosaz zámek bezpečnostní vložkový, mosaz dveřní zárážka podlahová, mosaz provedení: masiv smrk, lazurní nátěr, odstín dle vzorku	1			1
DN 17L	 900/1970 nutno zaměřit	nové dveře interiérové vč. zárubně protipožární ocelová zárubeň typová protipožární křídlo hladké plné protipožární kování: klíka s rozetou nerez mat (viz vzor) zámek vložkový v rozetě (viz vzor) dveřní panty ocel provedení: pod krycí nátěr sv. šedá			1	1
DN 17P					1	1

VZORY KOVÁNÍ PRO NOVÁ OKNA



Okna nová všeobecně:

součinitel prostupu tepla - $U_w = 1,1 \text{ W/m}^2$

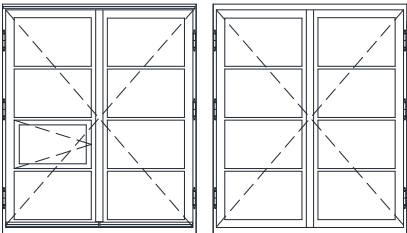
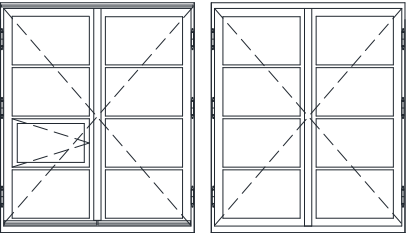
Povrchová úprava:

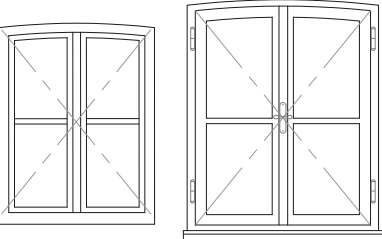
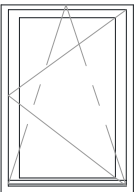
2x základní syntetický nátěr

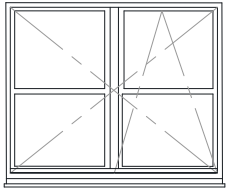
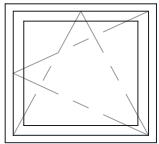
2x vrchní email (určený do exteriéru odolný UV záření) odstín dle průzkumu

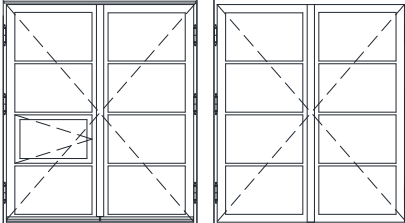
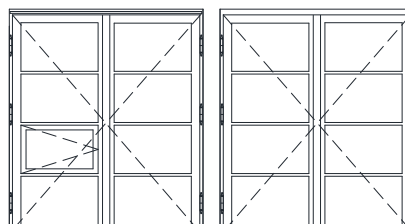
Při provádění nutno doložit technologické listy použitých nátěrů.

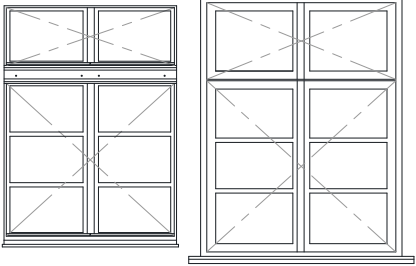
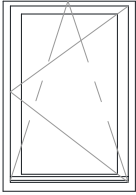
Technologické listy uschovat pro použití v dalších částech objektu.

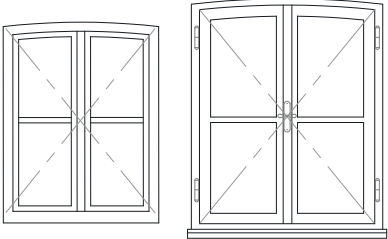
Označ.	SCHÉMA	POPIS	I.PP	I.NP	II.NP	odk	CELKEM
ON 01	 světlost ostění v interiéru rozm.:1500/1840 nutno zaměřit	nové okno špaletové, dvoukřídlé vnější křídla jednoduchá, otevíravá ven, rám s dřevěnou okapničkou, osazen do líce s fasádou křídla dělená třemi vodorovnými příčlemi, čtyřtabulková, jedno křídlo s větracím okénkem zasklení jednoduché sklo čiré, 4 mm, do sklenářského tmelu vnější křídla s izolačním dvojsklem 4/16/4 čiré, izolační ráměček v barvě rámu, zalištované jedna tabule skla, tři vodorovné příčle začepované do rámu (z obou stran), otevíravá dovnitř špaleta omítaná, provětrávaná, okenní rámy spojeny ocel. pásovinou pod omítkou profilace dle původních oken v objektu vnitřní křídla s vloženým zafrézovaným těsnícím profilem kování: vnější křídla- trojcestný uzávěr, oliva se štítkem, okenní půloliva se štítkem, plná mosaz okenní závěsy, ocel pod krycí nátěr, jazýčkový uzávěr (větrací okénko) okenní háky s okem ocel pro zajištění otevřené polohy křídel vnitřní křídla- trojcestný uzávěr, oliva se štítkem, plná mosaz okenní závěsy, ocel pod krycí nátěr vnitřní dřevěný parapet š~150mm materiál: masivní hranol, borovice provedení: pod krycí nátěr		5			5
ON 02	světlost ostění v interiéru rozm.:1260/1890 nutno zaměřit 	nové okno špaletové, dvoukřídlé vnější křídla jednoduchá, otevíravá ven, rám s dřevěnou okapničkou, osazen do líce s fasádou křídla dělená třemi vodorovnými příčlemi, čtyřtabulková, jedno křídlo s větracím okénkem zasklení jednoduché sklo čiré, 4 mm, do sklenářského tmelu vnější křídla s izolačním dvojsklem 4/16/4 čiré, izolační ráměček v barvě rámu, zalištované jedna tabule skla, tři vodorovné příčle začepované do rámu (z obou stran), otevíravá dovnitř špaleta omítaná, provětrávaná, okenní rámy spojeny ocel. pásovinou pod omítkou profilace dle původních oken v objektu vnitřní křídla s vloženým zafrézovaným těsnícím profilem kování: vnější křídla- trojcestný uzávěr, oliva se štítkem, okenní půloliva se štítkem, plná mosaz okenní závěsy, ocel pod krycí nátěr, jazýčkový uzávěr (větrací okénko) okenní háky s okem ocel pro zajištění otevřené polohy křídel vnitřní křídla- trojcestný uzávěr, oliva se štítkem, plná mosaz okenní závěsy, ocel pod krycí nátěr		2			2
ON 03	rozm.:1100/1660 nutno zaměřit	vnitřní dřevěný parapet 02 š~200mm, 03 š~300mm, 04 š~250mm		2			2
ON 04	rozm.:1100/1700 nutno zaměřit	materiál: masivní hranol, borovice provedení: pod krycí nátěr		2			2

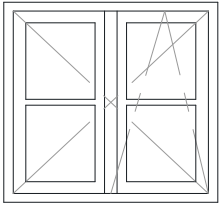
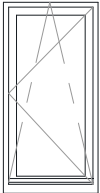
Označ.	SCHÉMA	POPIS	I.PP	I.NP	II.NP	odk	CELKEM
ON 05	 rozm.:800/1080 nutno zaměřit	nové okno špaletové, dvoukřídle v horní části do oblouku tepelně izolační, dřevěná špaleta, křídla otvíravá dovnitř, dělená jednou vodorovnou příčlí vnitřní dřevěný parapet š~400mm vnější křídla s izolačním dvojsklem 4/12/4 čiré, izolační ráměček v barvě rámu jedna tabule skla, příčle začepované do rámu (z obou stran), dřevěná okapnička vnitřní křídla, sklo jednoduché 4mm čiré, do sklenářského tmelu, dvě tabule skla v křídle profilace dle původních oken v objektu všechna křídla s vloženým zafrézovaným těsnicím profilem kování: trojcestný uzávěr, oliva se štítkem, plná mosaz okenní závěsy, ocel pod krycí nátěr okenní nárazníky, mosaz, okenní záskočka ve špaletě, mosaz materiál: masivní hranol, borovice provedení: pod krycí nátěr		2			2
ON 06	 rozm.:500/700 nutno zaměřit	nové okno jednoduché, jednokřídle tepelně izolační křídlo otvíravé/vyklápěcí dovnitř, vnitřní dřevěný parapet š~250mm křídlo s izolačním dvojsklem 4/12/4 čiré, izolační ráměček v barvě rámu jedna tabule skla profilace dle původních oken v objektu křídlo s vloženým zafrézovaným profilem ve spodní části dřevěná okapnička kování: celoobvodové kování, okenní klika se štítkem, plná mosaz materiál: masivní hranol, borovice provedení: pod krycí nátěr		2			2

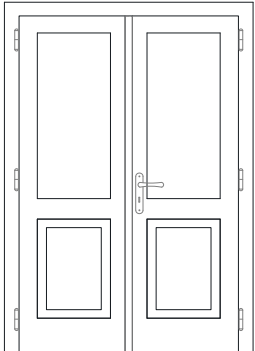
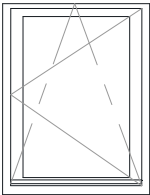
Označ.	SCHÉMA	POPIS	I.PP	I.NP	II.NP	odk	CELKEM
ON 07	 rozm.:1210/1100 nutno zaměřit	nové okno jednoduché,dvoukřídle tepelně izolační křídla otvíravá/vyklápěcí dovnitř, dělená jednou vodorovnou příčlí vnitřní dřevěný parapet š~150mm křídla s izolačním dvojsklem 4/12/4 čiré,izolační rámeček v barvě rámu jedna tabule skla profilace dle původních oken v objektu křídlo s vloženým zafrézovaným profilem ve spodní části dřevěná okapnička kování:celoobvodové kování, okenní klika se štítkem , plná mosaz materiál: masivní hranol, borovice provedení: pod krycí nátěr		2			2
ON 08	 rozm.:500/500 nutno zaměřit	nové okno jednoduché, jednokřídle tepelně izolační křídlo otvíravé/vyklápěcí dovnitř, vnitřní dřevěný parapet š~150mm křídlo s izolačním dvojsklem 4/12/4 čiré,izolační rámeček v barvě rámu jedna tabule skla profilace dle původních oken v objektu křídlo s vloženým zafrézovaným profilem ve spodní části dřevěná okapnička kování:celoobvodové kování, okenní klika se štítkem , plná mosaz materiál: masivní hranol, borovice provedení: pod krycí nátěr		1			1

Označ.	SCHÉMA	POPIS	I.PP	I.NP	II.NP	odk	CELKEM
ON 09	 světlost vnějšího ostění rozm.:1100/1850 nutno zaměřit	nové okno špaletové, dvoukřídle vnější křídla jednoduchá, otvírává ven, rám s dřevěnou okapničkou, osazen do líce s fasádou křídla dělená třemi vodorovnými příčlemi, čtyřtabulková, jedno křídlo s větracím okénkem zasklení jednoduché sklo čiré, 4 mm, do sklenářského tmelu vnější křídla s izolačním dvojsklem 4/16/4 čiré, izolační ráměček v barvě rámu, zalištované jedna tabule skla, tři vodorovné příčle začepované do rámu (z obou stran), otvírává dovnitř špaleta omítaná, provětrávaná, okenní rámy spojeny ocel. pásovinou pod omítkou profilace dle původních oken v objektu vnitřní křídla s vloženým zafrézovaným těsnícím profilem kování: vnější křídla- trojcestný uzávěr, oliva se štítkem, okenní půloliva se štítkem, plná mosaz okenní závěsy, ocel pod krycí nátěr, jazýčkový uzávěr (větrací okénko) okenní háky s okem ocel pro zajištění otevřené polohy křídel vnitřní křídla- trojcestný uzávěr, oliva se štítkem, plná mosaz okenní závěsy, ocel pod krycí nátěr vnitřní dřevěný parapet š~200mm materiál: masivní hranol, borovice provedení: pod krycí nátěr			10		10
ON 10	 světlost vnějšího ostění rozm.:1180/1630 nutno zaměřit	nové okno špaletové, dvoukřídle vnější křídla jednoduchá, otvírává ven, rám s dřevěnou okapničkou, osazen do líce s fasádou křídla dělená třemi vodorovnými příčlemi, čtyřtabulková, jedno křídlo s větracím okénkem zasklení jednoduché sklo čiré, 4 mm, do sklenářského tmelu vnější křídla s izolačním dvojsklem 4/16/4 čiré, izolační ráměček v barvě rámu, zalištované jedna tabule skla, tři vodorovné příčle začepované do rámu (z obou stran), otvírává dovnitř špaleta omítaná, provětrávaná, okenní rámy spojeny ocel. pásovinou pod omítkou profilace dle původních oken v objektu vnitřní křídla s vloženým zafrézovaným těsnícím profilem kování: vnější křídla- trojcestný uzávěr, oliva se štítkem, okenní půloliva se štítkem, plná mosaz okenní závěsy, ocel pod krycí nátěr, jazýčkový uzávěr (větrací okénko) okenní háky s okem ocel pro zajištění otevřené polohy křídel vnitřní křídla- trojcestný uzávěr, oliva se štítkem, plná mosaz okenní závěsy, ocel pod krycí nátěr vnitřní dřevěný parapet š~150-300mm materiál: masivní hranol, borovice provedení: pod krycí nátěr			8		8

Označ.	SCHÉMA	POPIS	I.PP	I.NP	II.NP	odk	CELKEM
ON 11	 světlost vnějšího ostění rozm.:1050/1820 nutno zaměřit	nové okno špaletové, čtyřkřídle tepelně izolační, s vodorovným poutcem dřevěná špaleta, křídla otvíravá dovnitř, spodní křídla dělená dvěma vodorovnými příčlemi vnitřní dřevěný parapet š~150mm vnější křídla s izolačním dvojsklem 4/12/4 čiré, izolační ráměček v barvě rámu jedna tabule skla, příčle začepované do rámu (z obou stran), dřevěná okapnička na horních i dolních křídlech vnitřní křídla, sklo jednoduché 4mm čiré, do sklenářského tmelu, spodní křídla-tři tabule skla v křídle profilace dle původních oken v objektu všechna křídla s vloženým zafrézovaným těsnícím profilem kování: trojcestný uzávěr, oliva se štítkem, plná mosaz okenní závěsy, ocel pod krycí nátěr okenní nárazníky, mosaz, okenní záskočka ve špaletě, mosaz materiál: masivní hranol, borovice provedení: pod krycí nátěr			1		1
ON 12	světlost vnějšího ostění rozm.:640/735 	nové okno jednoduché, jednokřídle tepelně izolační křídlo otvíravé/vyklápěcí dovnitř, vnitřní dřevěný parapet š~250mm křídlo s izolačním dvojsklem 4/12/4 čiré, izolační ráměček v barvě rámu jedna tabule skla profilace dle původních oken v objektu křídlo s vloženým zafrézovaným profilem ve spodní části dřevěná okapnička kování: celoobvodové kování, okenní klika se štítkem, plná mosaz materiál: masivní hranol, borovice provedení: pod krycí nátěr		1			1
ON 13	rozm.:640/735	provedení: pod krycí nátěr		1			1
ON 14	neobsazeno	poznámka: okno je osazeno za cihelnou stěnu s perforací					
ON 15	rozm.:535/940 nutno zaměřit				1		1

Označ.	SCHÉMA	POPIS	I.PP	I.NP	II.NP	odk	CELKEM
ON 16	 rozm.:950/1070 nutno zaměřit	nové okno špaletové,dvoukřídle v horní části do oblouku tepelně izolační, dřevěná špaleta, křídla otvíravá dovnitř, dělená jednou vodorovnou příčí vnitřní dřevěný parapet š~100mm vnější křídla s izolačním dvojsklem 4/12/4 čiré,izolační rámeček v barvě rámu jedna tabule skla,příčle začeptovaná do rámu (z obou stran) vnitřní křídla,sklo jednoduché 4mm čiré,do sklenářského tmelu, dvě tabule skla v křídle profilace dle původních oken v objektu všechna křídla s vloženým zafrézovaným těsnícím profilem kování: trojcestný uzávěr, oliva se štítkem , plná mosaz okenní závěsy , ocel pod krycí nátěr okenní nárazníky, mosaz, okenní záskočka ve špaletě, mosaz materiál: masivní hranol, borovice provedení: pod krycí nátěr			1		1
ON 17	 320/400 nutno zaměřit	nové okno jednoduché, jednokřídle tepelně izolační křídlo otvíravé/vyklápěcí dovnitř, vnitřní dřevěný parapet š~150mm křídlo s izolačním dvojsklem 4/12/4 čiré,izolační rámeček v barvě rámu jedna tabule skla profilace dle původních oken v objektu křídlo s vloženým zafrézovaným profilem ve spodní části dřevěná okapnička kování:celoobvodové kování, okenní klika se štítkem , plná mosaz materiál: masivní hranol, borovice provedení: pod krycí nátěr			1		1

Označ.	SCHÉMA	POPIS	I.PP	I.NP	II.NP	odk	CELKEM
ON 18a	rozm.:700/610 nutno zaměřit 	nové okno jednoduché, dvoukřídlé tepelně izolační, křídla otvíravá dovnitř, dělená jednou vodorovnou příčí vnitřní dřevěný parapet š~200mm křídla s izolačním dvojsklem 4/12/4 čiré, izolační rámeček v barvě rámu jedna tabule skla, příčle začeponané do rámu (z obou stran), dřevěná okapnička profilace dle původních oken v objektu křídla s vloženým zafrézovaným těsnicím profilem kování: trojcestný uzávěr, oliva se štítkem , plná mosaz okenní závěsy , ocel pod krycí nátěr materiál: masivní hranol, borovice provedení: pod krycí nátěr			1		1
ON 18b	rozm.:680/680 nutno zaměřit				1		1
ON 19	 rozm.:410/820 nutno zaměřit	nové okno jednoduché, jednokřídlé tepelně izolační křídlo otvíravé/vyklápěcí dovnitř, vnitřní dřevěný parapet š~350mm křídlo s izolačním dvojsklem 4/12/4 čiré, izolační rámeček v barvě rámu jedna tabule skla profilace dle původních oken v objektu křídlo s vloženým zafrézovaným profilem ve spodní části dřevěná okapnička kování: celoobvodové kování, okenní klika se štítkem , plná mosaz materiál: masivní hranol, borovice provedení: pod krycí nátěr			2		2

Označ.	SCHÉMA	POPIS	I.PP	I.NP	II.NP	odk	CELKEM
ON 20	 1200/1970 nutno zaměřit	balkonové dveře prosklené tepelně izolační dvoukřídlové, otvíravé dovnitř masivní dřevěná zárubeň dveřní křídla masivní rámová, ve spodní části plná kazeta s profilací horní 2/3 prosklené, izolační dvojsklo 4/16/4 , čiré profilace dle původních oken v objektu kování: dveřní panty ocel pod krycí nátěr dveřní zástrče horní/dolní k zadlabání do křídla klika se štítkem plná mosaz práh s přerušeným tepelným mostem materiál: masivní hranol, borovice provedení: pod krycí nátěr  vzor kliky			1		1
ON 21	 600/850 nutno zaměřit	nové okno jednoduché, jednokřídle tepelně izolační křídlo otvíravé/vyklápěcí dovnitř, vnitřní dřevěný parapet š~250mm křídlo s izolačním dvojsklem 4/12/4 čiré, izolační rámeček v barvě rámu jedna tabule skla profilace dle původních oken v objektu křídlo s vloženým zafrézovaným profilem ve spodní části dřevěná okapnička kování: celoobvodové kování, okenní klika se štítkem , plná mosaz materiál: masivní hranol, borovice provedení: pod krycí nátěr			2		2

Označ.	SCHÉMA	POPIS	I.PP	I.NP	II.NP	odk	CELKEM
ON 22	 320/450 nutno zaměřit	nové okno jednoduché, jednokřídle tepelně izolační křídlo otvíravé/vyklápěcí dovnitř, vnitřní dřevěný parapet š~300mm křídlo s izolačním dvojsklem 4/12/4 čiré, izolační ráměček v barvě rámu jedna tabule skla profilace dle původních oken v objektu křídlo s vloženým zafrézovaným profilem ve spodní části dřevěná okapnička kování: celoobvodové kování, okenní klika se štítkem , plná mosaz materiál: masivní hranol, borovice provedení: pod krycí nátěr			1		1



MĚSTSKÝ ÚŘAD HORAŽĎOVICE

Mírové náměstí 1, 341 01 Horažďovice

Odbor památkové péče, školství a kultury

Naše č. j.: MH/02369/2022
Spisová značka: MH/02369/2022/08

Vyřizuje: Mgr. Radka Kočí
Telefon: 371 430 555
E-mail: koci@muhorazdovice.cz

Datum: 22.03.2022

ZÁVAZNÉ STANOVISKO

Městský úřad Horažďovice, odbor památkové péče, školství a kultury, jako příslušný správní orgán státní památkové péče dle § 14 odst. 1 a § 29 odst. 2 písm. b) zákona č. 20/1987 Sb., o státní památkové péči, ve znění pozdějších předpisů (dále jen „památkový zákon“) vydává v souladu s § 44a odst. 3 památkového zákona na základě žádosti Města Horažďovice, Mírové náměstí 1, 341 01 Horažďovice (plná moc společnost Projektový ateliér pro architekturu a pozemní stavby, s.r.o., jednatel Ing. arch. Tomáš Šantavý, Bělehradská 199/70, 120 00 Praha 2), v souladu s § 149 odst. 1 a § 154 zákona č. 500/2004 Sb., správní řád, ve znění pozdějších předpisů (dále jen „správní řád“) a dle § 9 odst. 4 vyhlášky č. 66/1988 Sb., kterou se provádí památkový zákon, ve znění vyhlášky č. 139/1999 Sb. a vyhlášky č. 538/2002 Sb., toto

závazné stanovisko:

Městský úřad Horažďovice, odbor památkové péče, školství a kultury v souladu s ust. § 14 odst. 3 zákona č. 20/1987 Sb., o státní památkové péči v platném znění, stanovuje, že záměr revitalizace zámku Horažďovice dle projektové dokumentace s názvem „Horažďovice, Revitalizace zámku“, kterou zpracoval Projektový ateliér pro architekturu a pozemní stavby, s.r.o., Bělehradská 199/70, 120 00 Praha 2 v říjnu 2021 na objekt zámku, Mírové náměstí č. p. 11 a 12 (areál), p. č. st. 1/1, 6 a p. č. 3208, 153/1, 2694/11, 2754/4, 2754/2 a 2754/3 v k. ú. Horažďovice, nemovité kulturní památky rejst. č. 46949/4-2911 ÚSKP v Městské památkové zóně Horažďovice prohlášené vyhláškou Ministerstva kultury ČR č. 476/1992 Sb. ze dne 10. září 1992

je přípustný

za těchto podmínek, které vycházejí ze současného stavu poznání kulturně historických hodnot, jež je nezbytné zachovat při realizaci zamýšleného záměru:

1. Nebude realizováno vegetační pole ledvinovitého tvaru navržené v prostoru mezi vstupem do galerie a muzeem.
2. Ve výsadbách nebude použita krycí geotextilie.
3. Poškození krovu bude opraveno na místě tradičním tesařským způsobem pomocí protézování na dřevěné kolíky, nebo ocelové svorníky, které budou opatřeny dřevěnými zátkami tak, aby se svorníky pohledově neuplatňovaly. Ochranné fungicidní a insekticidní nátěry dřevěných prvků budou bezbarvé.
4. Fasády rozlehlého areálu zámku nebudou rozbarvovány, omítky na všech objektech budou monochromní dle poslední dochované hodnotné úpravy zámku z 1. poloviny 20. století. Před realizací finálních barevných nátěrů na jednotlivých částech budov zámku budou těsně vedle sebe provedeny na fasádě barevné vzorky uvažovaných barev (min. 0,5 x 0,5 m), které budou shodné s již provedenými barevnými odstíny u fasád dvouramenného schodiště a na kapli.

5. Okna na správní budově č. p. 12 budou navržena jako dřevěná, otvíravá, dvoukřídlá, dvojítá, osmitabulková, osazená v líci fasády dle historické fotografie v příloze. Obnoveny budou také lištové šambrány s ušima.
6. Vnitřní i vnější omítky areálu zámku budou provedeny tradičním způsobem, tj. ve vápenné technologii. Rovněž finální nátěr bude vápenný, přičemž dojde k odstranění nevhodných sanačních a cementových omítek z jednotlivých částí fasád.

ODŮVODNĚNÍ:

Městský úřad Horažďovice, odbor památkové péče, školství a kultury zahájil dne 16.02.2022 doručením žádosti Města Horažďovice, Mírové náměstí 1, 341 01 Horažďovice (plná moc společnost Projektový ateliér pro architekturu a pozemní stavby, s.r.o., jednatel Ing. arch. Tomáš Šantavý, Bělehradská 199/70, 120 00 Praha 2) správní řízení směřující k vydání závazného stanoviska ve věci záměru revitalizace zámku Horažďovice dle projektové dokumentace s názvem „Horažďovice, Revitalizace zámku“, kterou zpracoval Projektový ateliér pro architekturu a pozemní stavby, s.r.o., Bělehradská 199/70, 120 00 Praha 2 v říjnu 2021 na objekt zámku, Mírové náměstí č. p. 11 a 12 (areál), p. č. st. 1/1, 6 a p. č. 3208, 153/1, 2694/11, 2754/4, 2754/2 a 2754/3 v k. ú. Horažďovice, nemovitě kulturní památky rejst. č. 46949/4-2911 ÚSKP v Městské památkové zóně Horažďovice prohlášené vyhláškou Ministerstva kultury ČR č. 476/1992 Sb. ze dne 10. září 1992.

Na základě žádosti Městského úřadu Horažďovice, odboru památkové péče, školství a kultury o písemné vyjádření č. j. MH/02406/2022 ze dne 16.02.2022 v souladu s § 14 odst. 6 památkového zákona bylo vypracováno písemné vyjádření odborné organizace státní památkové péče - Národního památkového ústavu, územního odborného pracoviště v Plzni (dále jen „vyjádření NPÚ“) č. j. NPÚ-341/14010/2022 ze dne 01.03.2022 (na MěÚ Horažďovice doručeno dne 16.03.2022). Ve svém písemném vyjádření NPÚ v Plzni konstatuje, že zamýšlený záměr je z hlediska památkové péče přijatelný za těchto podmínek:

1. *Vegetační pole ledvinovitého tvaru navržené v prostoru mezi vstupem do galerie a muzeem nebude realizováno.*
2. *Ve výsadbách nebude použita krycí geotextilie.*
3. *Oprava poškozených částí krovu na celém areálu zámku bude provedena na místě tradičním tesařským způsobem pomocí protézování na dřevěné kolíky, nebo se dřevěnými zátkami ocelových svorníků tak, aby se svorníky pohledově neuplatňovaly. Případné ochranné fungicidní a insekticidní nátěry dřevěných prvků budou bezbarvé.*
4. *Fasády rozlehlého areálu zámku nebudou rozbarvovány, omítky na všech objektech budou monochromní dle poslední dochované hodnotné úpravy zámku z 1. poloviny 20. století. Před realizací finálních barevných nátěrů na jednotlivých částech budov zámku budou těsně vedle sebe provedeny na fasádě barevné vzorky uvažovaných barev (min. 0,5 x 0,5), které budou shodné s již provedenými barevnými odstíny u fasád dvouramenného schodiště a na kapli.*
5. *Okna na správní budově č. p. 12 na všech částech fasád budou navržena jako dřevěná, otvíravá, dvoukřídlá, dvojítá, osmitabulková, osazená v líci fasády dle historické fotografie v příloze. Obnoveny budou také lištové šambrány s ušima.*
6. *Vnitřní i vnější omítky areálu zámku budou provedeny tradičním způsobem, tj. ve vápenné technologii. Rovněž finální nátěr bude vápenný, přičemž dojde k odstranění nevhodných sanačních a cementových omítek z jednotlivých částí fasád.*

Po obdržení písemného vyjádření NPÚ byla dána žadateli možnost vyjádřit se k podkladům rozhodnutí ve smyslu ust. § 36 odst. 3 zák. č. 500/2004 Sb., správní řád. Této možnosti žadatel ve stanovené lhůtě využil – Vyjádření k podkladům rozhodnutí ze dne 17.03.2022 (č.j. MH/04100/2022).

Při rozhodování správního orgánu sehrály důležitou roli následující skutečnosti:

- Areál zámku č. p. 11 a 12 v Horažďovicích je nemovitou kulturní památkou, evidovanou v Ústředním seznamu kulturních památek pod rejstříkovým číslem 46949/4-2911 a zároveň je součástí Městské památkové zóny Horažďovice prohlášené vyhláškou Ministerstva kultury ČR č. 476/1992 Sb. ze dne 10. září 1992.

- Areál zámku je dominantou jádra města a leží v severozápadní části historického centra, kde zaujímá výraznou část prohlášeného území Městské památkové zóny Horažďovice. Zámek má nepravidelný půdorys, z vnitřní strany s přiléhajícím nevelkým arkádovým nádvořím. Ke křídlu se vstupem do nádvoří kolmo přiléhá jižní část zámku založená na půdoryse písmene H s předsazeným venkovním schodištěm barokního původu. Areál zámku se řadí z památkového, architektonického i urbanistického hlediska mezi velmi dobře dochovaná šlechtická sídla. Mezi kulturně historické hodnoty tohoto velkého nádvoří zámku s provozně-technickými budovami patří především celkové vyznění fasád. Fasády doplňují části kamenických prvků (jednoduché dveřní kamenické prvky, analytické prvky starší výzdoby, prezentované a restaurované fragmenty renesanční výzdoby apod.), které dotvářejí tento jedinečný prostor kulturní památky. Fasády úřednické budovy č. p. 11 mají dochovány historická souvrství nátěrů a omítek z barokní přestavby areálu a několik vrstev nátěrů a omítek z následných úprav areálu v 19. století. Dochována je také původní barokní dispozice objektu úřednické budovy s pozdějšími mladšími dispozičními úpravami provedenými rovněž v 19. století. V interiérech zámku, úřednické i správní budovy se dochovalo množství hodnotných prvků a konstrukcí.
- Městský úřad Horažďovice, odbor památkové péče, školství a kultury vydal dne 26.07.2021 (č. j. MH/09127/2021) rozhodnutí k projektové dokumentaci ve stupni architektonické studie s názvem „Horažďovice, Rekonstrukce zámku Horažďovice, architektonická studie“, kterou zpracoval autorský kolektiv Ing. arch. Tomáš Šantavý, Ing. arch. Jaroslava Rolínková, Bc. Ondřej Sokolář, Projektový atelier pro architekturu a pozemní stavby s r.o., se sídlem Bělehradská 199/70, 120 00 Praha 2 v červnu 2021. Rozhodnutí obsahovalo dvě podmínky:
 1. Bude dokončen standardní stavebně historický průzkum pro celý areál zámku.
 2. Bude vypracován pasport všech hodnotných prvků zámku, úřednické a správní budovy členěný dle profesí.
 Obě uvedené podmínky byly respektovány a požadované materiály jsou součástí nově předložené projektové dokumentace ke stavebnímu povolení.
- Dle předložené projektové dokumentace je předpokládán rozsah obnovy toto:

„Hlavním cílem řešení je celková revitalizace zámeckého areálu, rehabilitace architektonické a památkové podstaty areálu, reakce na potřeby města, jeho obyvatel a návštěvníků regionu, optimální funkční a provozní řešení objektu zámku a zámeckého areálu. Z celkové dispozice bylo vyloučeno 1. PP – SZ křídlo, sklepy na úrovni, využívané dnes vinárnou, 1. NP – SZ nároží, prostory využívané pizzerií a 1. NP – Z křídlo, prostory upravené pro scénu a divadlo marionet (...).

Řešené prostory zámku byly detailně prohlédnuty a v jednotlivých místnostech byly zapsány typy nášlapných vrstev (pokud to okolnosti umožnily, byly provedeny i vrstvy podkladní). Bylo vyhodnoceno, zda se jedná o historické konstrukce (do roku 1950) nebo o novodobé vrstvy. Co se týče zdí, byly popsány typy úprav, případné druhy obkladů a stropy. V rámci detailního průzkumu zámeckého areálu byly vytipovány umělecké a umělecko-řemeslné prvky, které jsou pro historický a stavební vývoj areálu zámku významné. Vytipované prvky bude nutné v rámci plánované rekonstrukce chránit před poškozením a následně je kvalitně opravit, nebo zrestaurovat. Jedná se o dveře a další výplně otvorů, kachlová kamna, dřevěné obklady, okenice a další (...). Dále proběhlo měření vlhkosti a zasolení, u něhož lze obecně konstatovat, že zavlhčení omítek a zdíva je u většiny fasád silně rozkolísané místo od místa. Kameny vykazují s velkou převahou zavlhčení ve stupni II – vlhkost vysoká. Nově provedené omítkové vrstvy vykazují ve své většině nižší vlhkosti, nad hranou užitých omítek se velmi často objevuje převažující zavlhčení ve stupni IV – vlhkost velmi vysoká (málo propustné omítkové vrstvy „vytlačující“ zavlhčení do větších výšek, pravděpodobně užity malty s vyšším obsahem cementu).

Při opravách omítkových vrstev v dřívějších letech vč. oprav v roce 2020 byly často užívány maltové směsi s obsahem cementu, omezené paropropustné, v některých částech fasád byl proveden pokus nahradit standardní maltové směsi pravděpodobně „paropropustnými / sanačními omítkami, snad též na bázi přísad do MVC“, dnes se ve své většině tyto omítky jeví jako nefunkční, místy již se rozpadající, nebo „vytlačující“ vlhkost nad hranici jejich užití. Na části fasád jsou patrné disperzní nátěry, paronepropustné. Průzkum dřevěných prvků krovu byl proveden pomocí smyslových metod, posouzením podle vzhledu, deformace, narušení povrchu a doplněn o jednoduché mechanické zkoušky jako jsou odpor kladený dřevní hmotou při zhotovení zkušebních vrtů, vzhled třísek po záseku tesařským kladivem, charakteristiky vrypu apod. Dále byly posuzovány i ostatní znehodnocující vlivy. Na prvcích krovu byla orientačně změřena vlhkost elektronickým vlhkoměrem, měření vlhkosti bylo provedeno na místech zdravých a nepoškozených (...).

Provozní a architektonické řešení zámku: Zámecké expozice se v současnosti nacházejí v 2. NP západního křídla. Slavnostní sály, zámecké pokoje a kaple budou i nadále sloužit pro návštěvnické prohlídky a k pronájmu pro slavnostní příležitosti. Návrh počítá s případnou obnovou poškozených prvků a povrchů a výměnou podlahy ve velkém sále. Návštěvnická expozice bude rozšířena o prostory v 2. NP severního křídla, kde se v minulosti nacházel Dům dětí a mládeže. V těchto prostorách byly provedeny necitlivé úpravy v podobě vestaveb, výmaleb a zavedení ústředního vytápění. Na stěnách budou obnoveny historické výmalby dle restaurátorského průzkumu s konzultací s pracovníky NPÚ. Na podlahách budou obnoveny dřevěné vlys. Cenné prvky, jako dveře, ostění atd. budou repasovány a případně doplněny o repliky chybějících částí. V přízemí, kde se dnes nachází městská knihovna, bude zřízeno návštěvnické informační centrum s pokladnou a se zázemím průvodců. Také zde bude vytvořeno nové hygienické zázemí pro návštěvníky areálu. Kotelna v 1. PP bude opravena a bude modernizována technologie vytápění. Současné expoziční prostory budou nově temperovány. Provoz dílen kroužků bude zachován, budou zde modernizována hygienická zařízení a budou opraveny povrchy konstrukcí. Provoz stávajícího muzea bude zachován, pouze budou provedeny obnovy povrchů svislých a vodorovných konstrukcí a bude modernizována technologie úpravy klimatu v prostorách depozitáře. Dále bude modernizováno hygienické zázemí pro zaměstnance muzea. Depozitáře budou rozšířeny o prostory v 1. a 2. NP východního křídla, kde se dnes nachází depozitář knihovny a přednáškový sál. Pro stěhování rozměrnějších exponátů bude zřízen nový osobně nákladní výtah. Problematika zemní vlhkosti bude řešena odvětráním podlah, odbouráním vnější nákladové rampy z východní části objektu a terénními úpravami z vnější strany. Muzeum a divadlo marionet s divadelním sálem je umístěno v přízemí západního křídla. Provoz muzea a divadla bude zachován. V přízemí východního křídla, v prostorách dnešní dětské knihovny, bude zřízena úschovna kol a zavazadel pro cyklistické návštěvníky města. Klenutý prostor bude rozdělen na uzamykatelné kóje pomocí vestavěné ocelové konstrukce. Jednotlivé kóje budou sloužit jako úschovna dvou až šesti kol a jejich příslušenství a zavazadel. V prostoru bude také nově zřízeno hygienické zařízení s toaletami a sprchou. Provoz bude bezobslužný, využívající moderní technologie. Problematika zemní vlhkosti bude řešena odvětráním podlah (...).

Návrh osvětlení a koncept ovládání osvětlení vychází z projektové dokumentace pro stavební povolení. Veškerá navrhovaná svítidla jsou se světelnými zdroji LED. Vzhledem k tomu, že k realizaci projektu nemusí dojít v blízké době a s ohledem na rychlý postup ve vývoji a výrobě LED, doporučuje projektant zkoordinovat navržené typy svítidel s aktuální situací na trhu v době realizace. Z předepsaných hodnot jsou závaznými vyzařovací charakteristika, technické vlastnosti svítidla a spektrální vlastnosti světla. Hodnoty světelného toku nesmí být podkročeny. Změny v koncepčním řešení projektu nelze provádět bez změny projektové dokumentace.

V chodnikové ploše v severním předpolí zámeckého areálu budou u přechodů pro chodce přes ulice Zářečská a Strakonická zachovány stavební úpravy pro osoby s omezenou schopností pohybu a orientace. Stávající varovné a signální pásy budou případně doplněny kamennými deskami s hladkým povrchem na rozhraní slepecké dlažby a kamenné dlažby. Stávající signální pás od přechodu Strakonické ulice bude prodloužen ke stávající zdi oplocení zámeckého areálu. V nově navrženém parkovišti v zámeckém areálu bude dle vyhlášky č. 398/2009 Sb. jedno parkovací stání o rozměrech 5 m x 3,5 m vyhrazeno pro osoby s omezenou schopností pohybu. Odvodnění zpevněných ploch bude provedeno do přilehlých travnatých ploch a do obnovených nebo nově navržených dešťových vpustí. Zpevněné plochy areálu bude odvodňovat celkem 13 vpustí. U vjezdové brány do zámeckého areálu je navržen nový odvodňovací žlábek DN 200 mm délky 3,75 m. Další žlábkové jsou navrženy v ploše u budovy bývalého pivovaru – délky 11 m a na příjezdové komunikaci k parkovišti délky 4,5 m. Podél zpevněných ploch, které budou odvodněny do přilehlého trávníku, jsou navržena zasakovací šterková žebra. Zemní plán zpevněných ploch bude odvodněn do podélné drenáže, která bude zaústěna do dešťových vpustí nebo vpustí odvodňovacích žlábků (...).

Část projektové dokumentace s názvem „Úpravy zeleně“ se zamýšlí nad druhovou skladbou a vhodným umístěním nových výsadeb. Zelení je možné doplnit místa určená pro parkování a také podél navrhovaného dětského hřiště, kde budou dřeviny plnit estetickou a funkční úlohu a zároveň budou charakterem a formou vhodné k plochám určeným pro sport a hry. Pro sadové účely daného stanoviště byly zvoleny tyto druhy dřevin: jinan dvoulaločný, javor stříbrný, svítel stříbrný, javor babyka, dřevozec trojtrnný, bobkovišen lékařská, přísavník pětistý, zimolez německý (...).

- NPÚ v Plzni ve svém písemném vyjádření konstatuje, že při dodržení výše uvedených podmínek nedojde k poškození kulturně historických hodnot kulturní památky ani jejího prostředí, neboť navržené úpravy budou respektovat historické konstrukce, povrchové úpravy i vzhled stavby. Proto je navržená obnova z hlediska památkové ochrany přijatelná.

Při hodnocení důkazů byl správní orgán zároveň veden těmito úvahami:

Vycházejí z premis uvedených výše, zkoumal Městský úřad Horažďovice, odbor památkové péče, školství a kultury, jakožto správní orgán, návrh NPÚ v Plzni uvedený v písemném vyjádření č. j. NPÚ-341/14010/2022 ze dne 01.03.2022:

- Městský úřad Horažďovice, odbor památkové péče, školství a kultury, se ztotožnil s názorem NPÚ v Plzni na přípustnost záměru za podmínek vyplývajících z písemného vyjádření NPÚ v Plzni a zohlednil tyto podmínky ve výroku tohoto závazného stanoviska.
- V podmínce 1 výroku tohoto závazného stanoviska se Městský úřad Horažďovice, odbor památkové péče, školství a kultury ztotožnil s názorem NPÚ v Plzni, že vegetační pole ledvinovitého tvaru navržené v prostoru mezi vstupem do galerie a muzeem nebude realizováno. Doložený stav nádvoří a úprava jeho povrchu byla utilitární, jednoduchá s drobnými vegetačními prvky s funkcí okrasnou (treláže s pnoucími rostlinami) či mikroklimatickou (tolerované dřeviny v blízkosti kašny). Vegetační ostrůvek vložený k průčelí zámku před dvouramenné schodiště není historicky podložený a provozně vhodný. Plocha by měla být jednotná v daném povrchu. Pro případné okrasné detaily – kvetoucí bordura např. z růží – je možné využít stávající část travnaté plochy u navazujících objektů areálu zámku případně u kašny.
- V podmínce 2 výroku tohoto závazného stanoviska se Městský úřad Horažďovice, odbor památkové péče, školství a kultury ztotožnil s názorem NPÚ v Plzni, že ve výsadbách nebude použita krycí geotextilie. S ohledem na již známé negativní působení mulčovací geotextilie na zeminu a mikrobiologické procesy je nutné provést nové výsadby bez ní. Záhonová geotextilie znemožňuje přístup vzduchu do zeminy či substrátu, čím zamezuje přirozených mikrobiálním procesům a výrazně degraduje půdu. Tím též zkracuje životnost vysazených rostlin. Její efektivita ve smyslu zamezení prorůstání plevelů je z dlouhodobého hlediska nevýznamná. Případné trvalkové záhony lze mulčovat tradičním způsobem slámou.
- V podmínce 3 výroku tohoto závazného stanoviska se Městský úřad Horažďovice, odbor památkové péče, školství a kultury ztotožnil s názorem NPÚ v Plzni, že poškození krovu bude opraveno na místě tradičním tesařským způsobem pomocí protézování na dřevěné kolíky, nebo se dřevěnými zátkami ocelových svorníků tak, aby se svorníky pohledově neuplatňovaly. Součástí hodnotných konstrukcí řešeného objektu je i její krov, proto je z památkového hlediska žádoucí jeho zachování na místě a provedení oprav tak, aby zůstal zachován jeho charakter i povrchové úpravy. Použité nové prvky bude třeba s původními sjednotit a tudíž nastavování prvků (protézování) je třeba spojit dřevěnými kolíky či ocelovými svorníky opatřenými dřevěnými zátkami tak, aby se svorníky pohledově neuplatňovaly. Aby zůstala zachována autenticita historických stavebních konstrukcí, je žádoucí zachování jejich přírodního vzhledu, který odpovídá historickým vzorům. Toho se dosáhne použitím bezbarvého ochranného nátěru.
- V podmínce 4 výroku tohoto závazného stanoviska se Městský úřad Horažďovice, odbor památkové péče, školství a kultury ztotožnil s názorem NPÚ v Plzni, že omítky na všech objektech budou monochromní dle poslední dochované hodnotné úpravy zámku z 1. poloviny 20. století a nedojde k rozbarvování fasád. Před realizací finálních barevných nátěrů na jednotlivých částech budov zámku budou těsně vedle sebe provedeny na fasádě barevné vzorky uvažovaných barev (min. 0,5 x 0,5 m), které budou shodné s již provedenými barevnými odstíny u fasád dvouramenného schodiště a na kapli. Vzhledem k již odsouhlasenému konceptu rozbarvení části zámku z roku 2015, je důležité respektovat poslední dochovanou a hodnotnou úpravu fasád areálu zámku z 1. poloviny 20. století. Stratigrafický průzkum omítek a nátěrů tehdy potvrdil monochromní podobu fasád areálu již v 19. a na počátku 20. století. Jakožto poslední dochovaná a hodnotná úprava fasád zámku byla tato respektována a realizována u dvouramenného schodiště a na objektu kaple včetně obnovy podoby slunečních hodin na fasádě kaple. Tento stav byl již projednán v roce 2015 a v současné době není důvod prezentovat neúplné nálezové situace z jednotlivých křídel zámku. Již v roce 2015 NPÚ v Plzni společně s restaurátorem konstatoval, že pozdně barokní nálezové situace jsou velmi složité a komplikované, navíc neúplné a vedou ke zcela mylné představě. Nevhodná je rovněž aplikace analogických rozbarvení fasád dle zažitých vzorů. Oba přístupy směřují k neautentické prezentaci fasád zámku a zkráceně představě o jejich skutečné podobě.
- Zhotovení fyzických vzorků barevnosti a jejich odsouhlasení zástupci státní památkové péče je pro zodpovědné posouzení žádoucí, neboť působení jednotlivých barev je závislé na struktuře

podkladu, velikosti provedených vzorků, i na konkrétních světelných poměrech lokality, v jakých se má finální barevnost vyskytovat. Proto není možné přesnou barvu určit přímo ze vzorníku, ale je nutno zhotovit fyzické vzorky přímo na místě. Totéž platí i pro ostatní použité materiály, jejichž vzájemného harmonického působení lze docílit jedině posouzením všech vzorků společně na místě.

- V podmínce 5 výroku tohoto závazného stanoviska se Městský úřad Horažďovice, odbor památkové péče, školství a kultury ztotožnil s názorem NPÚ v Plzni, že okna na správní budově č. p. 12 budou navržena jako dřevěná, otvíravá, dvoukřídlá, dvojítá, osmitabulková, osazená v líci fasády dle historické fotografie. Obnoveny budou také lištové šambrány s ušima. Pro rehabilitaci správní budovy č. p. 12, která se svými fasádami obrací rovněž do prostoru náměstí, se dochovala bohatá obrazová fotodokumentace. Obnova této budovy by tedy měla respektovat podobu okenních výplní a plastických prvků fasád z 1. poloviny 20. století, které byly stanoveny v podmínce č. 5. Jedině tak dojde k věrohodné prezentaci této budovy v kontextu dalších budov zámku.
- V podmínce 6 výroku tohoto závazného stanoviska se Městský úřad Horažďovice, odbor památkové péče, školství a kultury ztotožnil s názorem NPÚ v Plzni, že vnitřní i vnější omítky areálu zámku budou provedeny tradičním způsobem, tj. ve vápenné technologii. Rovněž finální nátěr bude vápenný, přičemž dojde k odstranění nevhodných sanačních a cementových omítek z jednotlivých částí fasád. Požadavek na použití vápenných omítek (i vápenných fasádních nátěrů) vyplývá z povahy historické stavby, kde byla tato technologie použita a je tedy třeba při opravě dodržet shodné materiálové složení, které zajistí také optimální vzhled kulturní památky. Zároveň by mělo dojít k odstranění nevhodných omítek, které se zde vyskytují a způsobují zvlhčení stavby (jedná se zejména o cementové a sanační omítky). Nátěry by měly být rovněž vápenné, jelikož již použité silikátové, někde i silikonové či akrylátové nátěry oproti vápenným vykazují odlišný vzhled (hladkost povrchu, krycí schopnost, nemožnost provádění vrstvených nátěrů zajišťující měkkost povrchů a malebnost takto ošetřovaných konstrukcí apod.), menší nasákavost a prodyšnost než vápenné nátěry. Tyto vlastnosti jsou zejména pro historickou panskou architekturu natolik typické, že jejich odstranění nebo neobnovení by znamenalo výrazné poškození jejich kulturněhistorických hodnot.
- Městský úřad Horažďovice, odbor památkové péče, školství a kultury, tedy posoudil navrhovaný záměr jako přípustný, přičemž ze zjištění okolností důležitých pro ochranu veřejného zájmu podle § 50 odst. 3 správního řádu nevyplyvá, že by realizace tohoto záměru na tomto konkrétním místě mohla způsobit nepříznivou změnu stavu nemovité kulturní památky a jejího bezprostředního prostředí.
- Jelikož byl zjištěn stav věci, o němž nejsou důvodné pochybnosti, a to v rozsahu nezbytném pro soulad závazného stanoviska s účelem památkového zákona, všechny podklady pro vydání závazného stanoviska byly správním orgánem pečlivě vyhodnoceny a následně bylo vydáno toto závazné stanovisko.

Městský úřad Horažďovice, odbor památkové péče, školství a kultury, tedy posoudil navrhovaný záměr revitalizace zámku Horažďovice dle projektové dokumentace s názvem „Horažďovice, Revitalizace zámku“, kterou zpracoval Projektový ateliér pro architekturu a pozemní stavby, s.r.o., Bělehradská 199/70, 120 00 Praha 2 v říjnu 2021 na objekt zámku, Mírové náměstí č. p. 11 a 12 (areál), p. č. st. 1/1, 6 a p. č. 3208, 153/1, 2694/11, 2754/4, 2754/2 a 2754/3 v k. ú. Horažďovice, nemovité kulturní památky rejst. č. 46949/4-2911 ÚSKP v Městské památkové zóně Horažďovice prohlášené vyhláškou Ministerstva kultury ČR č. 476/1992 Sb. ze dne 10. září 1992 jako přípustný za předpokladu respektování výše uvedených podmínek ve výroku tohoto závazného stanoviska.

Zamýšlené práce je nutno provést v souladu s kritérii státní památkové péče vyplývajícími ze zákona č. 20/1987 Sb. o státní památkové péči, a proto Městský úřad Horažďovice, odbor památkové péče, školství a kultury, rozhodl tak, jak je ve výroku uvedeno.

Toto závazné stanovisko dle § 149 odst. 1 zákona č. 500/2004 Sb. není samostatným rozhodnutím ve správním řízení.

POUČENÍ:

Proti tomuto závaznému stanovisku **nelze** v souladu s ustanovením § 149 odst. 1 správního řádu podat samostatně odvolání, neboť tento úkon není samostatným rozhodnutím ve správním řízení. Odvolání je možné až proti rozhodnutí správního orgánu, které je podmíněné tímto závazným stanoviskem, přičemž pokud odvolání směřuje proti obsahu tohoto závazného stanoviska, vyžádá si podle § 149 odst. 4 správního řádu odvolací správní orgán jeho potvrzení nebo změnu od Krajského úřadu Plzeňského kraje. Podle § 82 odst. 4 správního řádu se k novým skutečnostem a k návrhům na provedení nových důkazů, uvedeným v odvolání nebo v průběhu odvolacího řízení přihlídně jen tehdy, jde-li o takové skutečnosti nebo důkazy, které účastník nemohl uplatnit dříve. Namítá-li účastník, že mu nebylo umožněno učinit v řízení v prvním stupni určitý úkon, musí být tento úkon učiněn spolu s odvoláním.

Pokud toto závazné stanovisko nebylo možno doručit a bylo uloženo (§ 23 správního řádu) a adresát si jej ve lhůtě 10 dnů ode dne, kdy bylo k vyzvednutí připraveno, nevyzvedl, považuje se za doručené posledním dnem této lhůty (§ 24 odst. 1 správního řádu).

Otisk úředního razítka

Mgr. Radka Kočí v.r.
vedoucí odboru památkové péče, školství a kultury

Rozdělovník

Účastníci řízení: Město Horažďovice, Mírové náměstí 1, 341 01 Horažďovice
(plná moc společnost Projektový ateliér pro architekturu a pozemní stavby, s.r.o.,
jednatel Ing. arch. Tomáš Šantavý, Bělehradská 199/70, 120 00 Praha 2)

Dotčené orgány: NPÚ, ú.o.p., Prešovská 7, 306 37 Plzeň

Na vědomí: vlastní



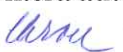
Doložka konverze na žádost do dokumentu v listinné podobě

Tento dokument v listinné podobě, který vznikl pod pořadovým číslem **152238175-2937-220926110906** převedením z dokumentu s názvem **Zámek.pdf** obsaženého v datové zprávě, skládajícího se z 7 stran, se shoduje s obsahem dokumentu, jehož převedením vznikl.

Autorizovanou konverzí dokumentu se nepotvrzuje správnost a pravdivost údajů obsažených v dokumentu a jejich soulad s právními předpisy.

Vstupní dokument obsažený v datové zprávě byl podepsán kvalifikovaným elektronickým podpisem a platnost kvalifikovaného elektronického podpisu byla ověřena dne 26.09.2022 v 11:09:19. Kvalifikovaný elektronický podpis byl shledán platným (dokument nebyl změněn) a ověření platnosti kvalifikovaného certifikátu pro elektronický podpis bylo provedeno vůči zveřejněnému seznamu zneplatněných certifikátů vydanému k datu 26.09.2022 10:30:58. Údaje o kvalifikovaném elektronickém podpisu: číslo kvalifikovaného certifikátu pro elektronický podpis **01 58 27 58**, kvalifikovaný certifikát pro elektronický podpis byl vydán kvalifikovaným poskytovatelem služeb vytvářejících důvěru **PostSignum Qualified CA 4, Česká pošta, s.p.** pro podepisující osobu **Radka Kočí, 578, Město Horažďovice**. Uznávaný elektronický podpis byl označen platným kvalifikovaným časovým razítkem nebo kvalifikovaným elektronickým časovým razítkem vydaným kvalifikovaným poskytovatelem. Platnost časového razítka byla ověřena dne 26.09.2022 v 11:09:19. Údaje o časovém razítku: datum a čas **22.03.2022 11:08:52**, číslo kvalifikovaného certifikátu pro časové razítko **01 40 72 05**, časové razítko bylo vydáno kvalifikovaným poskytovatelem **PostSignum Qualified CA 5, Česká pošta, s.p.**

Vystavil: **Město Horažďovice**
Pracoviště: **Město Horažďovice**
V Horažďovicích dne 26.09.2022

Jméno, příjmení a podpis osoby, která autorizovanou konverzi dokumentu provedla:
ŠTĚPÁNKA CHROUSTOVÁ 

Otisk úředního razítka:



152238175-2937-220926110906

Poznámka:

Kontrolu této doložky lze provést v centrální evidenci doložek přístupné způsobem umožňujícím dálkový přístup na adrese <https://www.czechpoint.cz/overovacidolozky>.