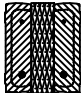



R

TABULKA PŘEKLADŮ

REVITALIZACE SPORTOVNÍHO AREÁLU LIPKY, k.ú. Zářečí u Horažďovic 641855

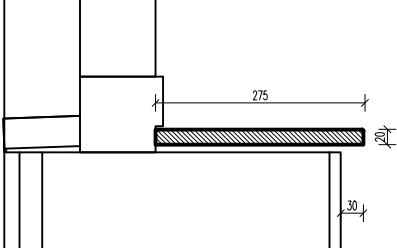
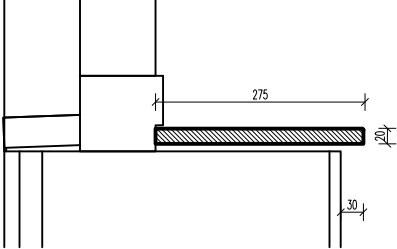
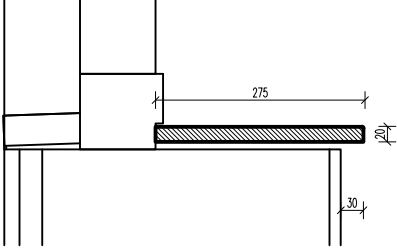
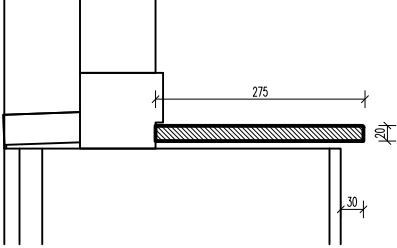
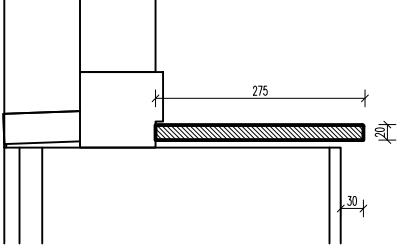
OZN.	POPIS PŘEKLADU	PROFIL DÉLKA (mm)	KS CELKEM JEDNOTL.NOSNÍKŮ	bm CELKEM	MNOŽSTVÍ	MÍSTNOSTI
R.01	<p>PŘEKLAD Z KP 7 VLOŽENÁ DÉLKA PRVKŮ: 1250mm SVĚTLOST OTVORU: 900mm ULOŽENÍ: min 125mm TLOUŠŤKA ZDI: 200mm</p> 	2KP+1XPS 1250mm	3		8	1.01 1.10 1.13 1.16 1.19 1.22 1.25 1.26
R.02	<p>PŘEKLAD Z KP 11,5 VLOŽENÁ DÉLKA PRVKŮ: 1250mm ULOŽENÍ: min 125mm TLOUŠŤKA ZDI: 80mm</p> 	1KP 1250mm	1		12	1.02 1.03 1.05 1.07 1.08 1.11 1.12 1.17 1.18 1.20 1.23 1.24

uvedené materiály a výrobky jsou referenční, po dohodě s projektantem a odsouhlasení investorem je možná jejich změna při zachování srovnatelných (referenčních) vlastností. Všechny rozměry nutno před realizací ověřit na stavbě!!!

T

VÝKAZ TRUHLÁŘSKÝCH PRVKŮ

REVITALIZACE SPORTOVNÍHO AREÁLU LIPKY, k.ú. Zářečí u Horažd'ovic 641855

OZN.	POPIS / SCHEMA
T.01	<p>PARAPET PRO OKNO OZN. 0/12</p> <p>MATERIÁL: LAŤOVKA tl. 20 mm POVRCHOVÁ ÚPRAVA: PŘÍRODNÍ ODSŤÍN, DVOJNÁSOBNÝ MATNÝ PU LAK BEZBARVÝ DÝHA BUDE VYBRÁNA ARCHITEKTEM PŘED VÝROBOU NA VZORCÍCH</p> <p>PROFILACE: 275 x 20 mm DÉLKA: 2710 mm</p> <p>NUTNÉ ZAMĚŘIT</p> 
T.02	<p>PARAPET PRO OKNO OZN. 0/11</p> <p>MATERIÁL: LAŤOVKA tl. 20 mm POVRCHOVÁ ÚPRAVA: PŘÍRODNÍ ODSŤÍN, DVOJNÁSOBNÝ MATNÝ PU LAK BEZBARVÝ DÝHA BUDE VYBRÁNA ARCHITEKTEM PŘED VÝROBOU NA VZORCÍCH</p> <p>PROFILACE: 275 x 20 mm DÉLKA: 1710 mm</p> <p>NUTNÉ ZAMĚŘIT</p> 
T.04	<p>PARAPET PRO OKNO OZN. 0/10</p> <p>MATERIÁL: LAŤOVKA tl. 20 mm POVRCHOVÁ ÚPRAVA: PŘÍRODNÍ ODSŤÍN, DVOJNÁSOBNÝ MATNÝ PU LAK BEZBARVÝ DÝHA BUDE VYBRÁNA ARCHITEKTEM PŘED VÝROBOU NA VZORCÍCH</p> <p>PROFILACE: 275 x 20 mm DÉLKA: 2710 mm</p> <p>NUTNÉ ZAMĚŘIT</p> 
T.07	<p>DĚLENÝ PARAPET PRO OKNO OZN. 0/09</p> <p>MATERIÁL: LAŤOVKA tl. 20 mm POVRCHOVÁ ÚPRAVA: PŘÍRODNÍ ODSŤÍN, DVOJNÁSOBNÝ MATNÝ PU LAK BEZBARVÝ DÝHA BUDE VYBRÁNA ARCHITEKTEM PŘED VÝROBOU NA VZORCÍCH</p> <p>PROFILACE: 275 x 20 mm DÉLKA: 710 mm + 1880mm</p> <p>NUTNÉ ZAMĚŘIT</p> 
T.08	<p>PARAPET PRO OKNO OZN. 0/08</p> <p>MATERIÁL: LAŤOVKA tl. 20 mm POVRCHOVÁ ÚPRAVA: PŘÍRODNÍ ODSŤÍN, DVOJNÁSOBNÝ MATNÝ PU LAK BEZBARVÝ DÝHA BUDE VYBRÁNA ARCHITEKTEM PŘED VÝROBOU NA VZORCÍCH</p> <p>PROFILACE: 275 x 20 mm DÉLKA: 2710mm</p> <p>NUTNÉ ZAMĚŘIT</p> 

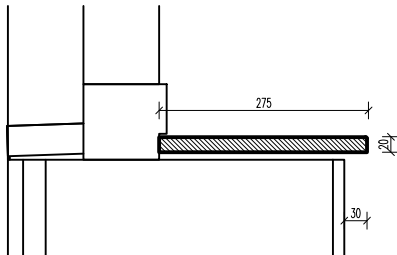
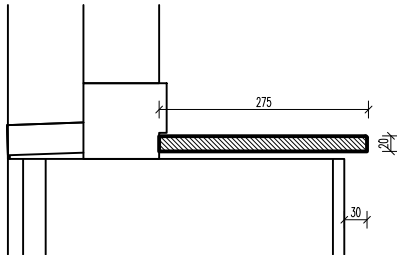
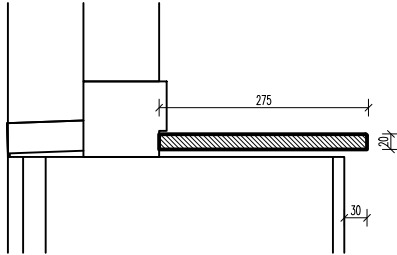
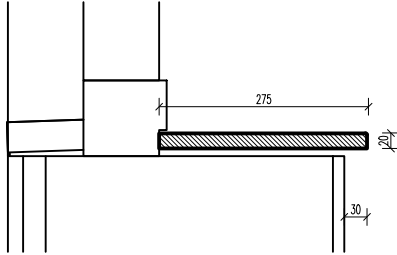
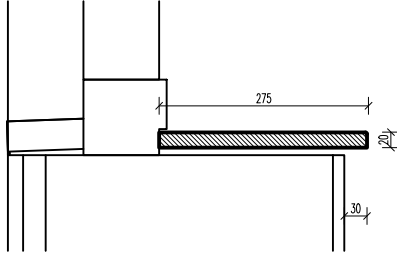
uvedené materiály a výrobky jsou referenční, po dohodě s projektantem a odsouhlasení investorem je možná jejich změna při zachování srovnatelných (referenčních) vlastností. Všechny rozměry nutno před realizací ověřit na stavbě!!!

AKTUALIZACE: 08/2023

T

VÝKAZ TRUHLÁŘSKÝCH PRVKŮ

REVITALIZACE SPORTOVNÍHO AREÁLU LIPKY, k.ú. Zářečí u Horažďovic 641855

OZN.	POPIS / SCHEMA
T.09	<p>PARAPET PRO OKNO OZN. 0/07</p> <p>MATERIÁL: LAŤOVKA tl. 20 mm POVRCHOVÁ ÚPRAVA: PŘÍRODNÍ ODSTÍN, DVOJNÁSOBNÝ MATNÝ PU LAK BEZBARVÝ DÝHA BUDE VYBRÁNA ARCHITEKTEM PŘED VÝROBOU NA VZORCÍCH</p> <p>PROFILACE: 275 x 20 mm DÉLKA: 2710mm</p> <p>NUTNÉ ZAMĚŘIT</p> 
T.10	<p>PARAPET PRO OKNO OZN. 0/06</p> <p>MATERIÁL: LAŤOVKA tl. 20 mm POVRCHOVÁ ÚPRAVA: PŘÍRODNÍ ODSTÍN, DVOJNÁSOBNÝ MATNÝ PU LAK BEZBARVÝ DÝHA BUDE VYBRÁNA ARCHITEKTEM PŘED VÝROBOU NA VZORCÍCH</p> <p>PROFILACE: 275 x 20 mm DÉLKA: 2710mm</p> <p>NUTNÉ ZAMĚŘIT</p> 
T.11	<p>PARAPET PRO OKNO OZN. 0/05</p> <p>MATERIÁL: LAŤOVKA tl. 20 mm POVRCHOVÁ ÚPRAVA: PŘÍRODNÍ ODSTÍN, DVOJNÁSOBNÝ MATNÝ PU LAK BEZBARVÝ DÝHA BUDE VYBRÁNA ARCHITEKTEM PŘED VÝROBOU NA VZORCÍCH</p> <p>PROFILACE: 275 x 20 mm DÉLKA: 2710mm</p> <p>NUTNÉ ZAMĚŘIT</p> 
T.13	<p>PARAPET PRO OKNO OZN. 0/03</p> <p>MATERIÁL: LAŤOVKA tl. 20 mm POVRCHOVÁ ÚPRAVA: PŘÍRODNÍ ODSTÍN, DVOJNÁSOBNÝ MATNÝ PU LAK BEZBARVÝ DÝHA BUDE VYBRÁNA ARCHITEKTEM PŘED VÝROBOU NA VZORCÍCH</p> <p>PROFILACE: 275 x 20 mm DÉLKA: 2710mm</p> <p>NUTNÉ ZAMĚŘIT</p> 
T.14	<p>PARAPET PRO OKNO OZN. 0/02</p> <p>MATERIÁL: LAŤOVKA tl. 20 mm POVRCHOVÁ ÚPRAVA: PŘÍRODNÍ ODSTÍN, DVOJNÁSOBNÝ MATNÝ PU LAK BEZBARVÝ DÝHA BUDE VYBRÁNA ARCHITEKTEM PŘED VÝROBOU NA VZORCÍCH</p> <p>PROFILACE: 275 x 20 mm DÉLKA: 2710mm</p> <p>NUTNÉ ZAMĚŘIT</p> 

uvedené materiály a výrobky jsou referenční, po dohodě s projektantem a odsouhlasení investorem je možná jejich změna při zachování srovnatelných (referenčních) vlastností. Všechny rozměry nutno před realizací ověřit na stavbě!!!

AKTUALIZACE: 08/2023

T

VÝKAZ TRUHLÁŘSKÝCH PRVKŮ

REVITALIZACE SPORTOVNÍHO AREÁLU LIPKY, k.ú. Zářečí u Horažďovic 641855

OZN.

POPIS / SCHEMA

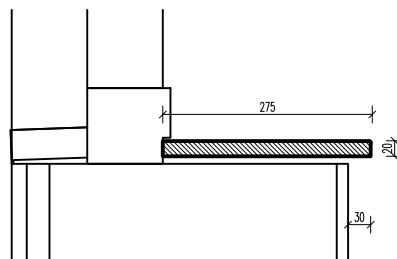
T.15

PARAPET PRO OKNO OZN. 0/01

MATERIÁL: LAŤOVKA tl. 20 mm
POVRCHOVÁ ÚPRAVA: PŘÍRODNÍ ODSŤÍN, DVOJNÁSOBNÝ MATNÝ PU LAK BEZBARVÝ
DÝHA BUDE VYBRÁNA ARCHITEKTEM PŘED VÝROBOU NA VZORCÍCH

PROFILACE: 275 x 20 mm
DÉLKA: 1725mm

NUTNÉ ZAMĚŘIT



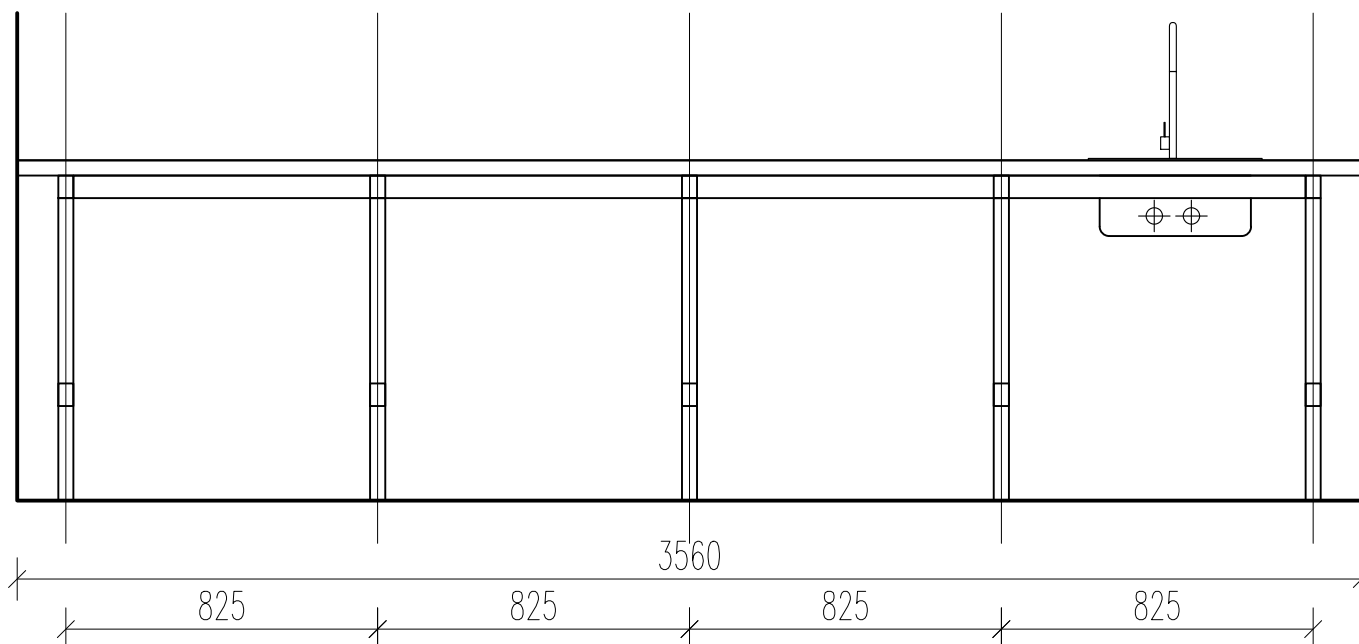
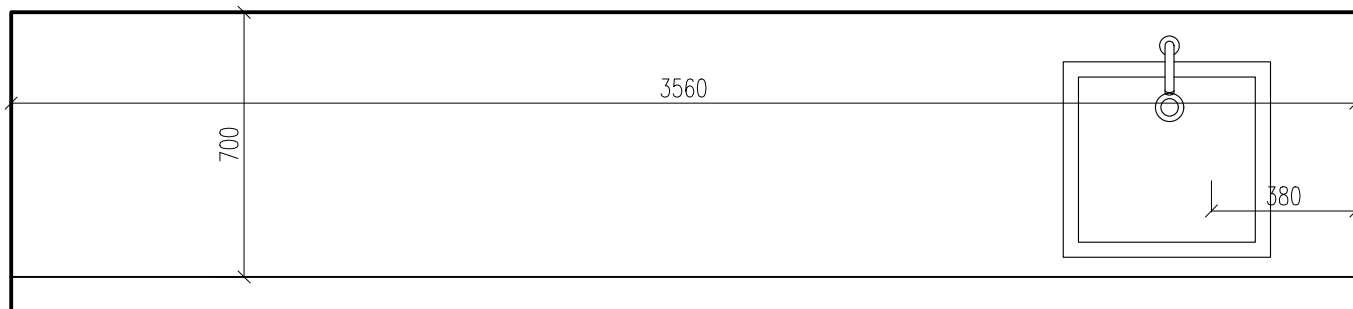
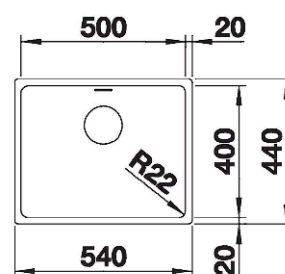
T.18

PRACOVNÍ DESKA

MATERIÁL: LBUKOVÁ SPÁROVKA tl. 40 mm
POVRCHOVÁ ÚPRAVA: PŘÍRODNÍ ODSŤÍN, DVOJNÁSOBNÝ MATNÝ PU LAK BEZBARVÝ

PROFILACE: 700 x 40 mm
DÉLKA: 1725mm
DŘEZ: NEREZOVÁ OCEL, JEDNODŘEZ, MONTÁŽ NA DESKU, BEZ OVLÁDÁNÍ, BATERIE MIMO DŘEZ

KOTVENÍ K ZÁMEČNICKÉ KONSTRUKCI
NUTNÉ ZAMĚŘIT



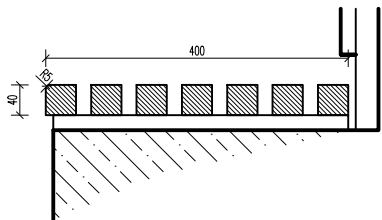
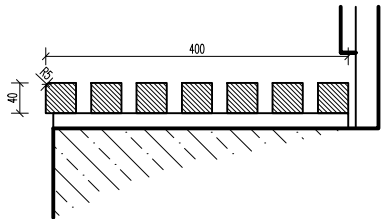
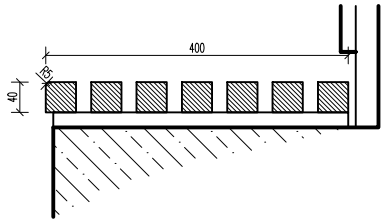
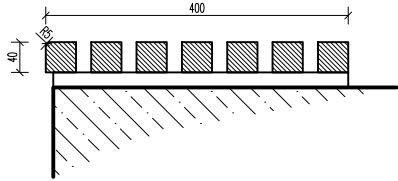
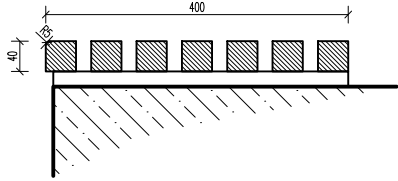
uvedené materiály a výrobky jsou referenční, po dohodě s projektantem a odsouhlasení investorem je možná jejich změna při zachování srovnatelných (referenčních) vlastností. Všechny rozměry nutno před realizací ověřit na stavbě!!!

AKTUALIZACE: 08/2023

T

VÝKAZ TRUHLÁŘSKÝCH PRVKŮ

REVITALIZACE SPORTOVNÍHO AREÁLU LIPKY, k.ú. Zářečí u Horažďovic 641855

OZN.	POPIS / SCHEMA
T.22	<p>SEDACÍ PLOCHA – hlediště</p> <p>MATERIÁL: AKÁTOVÝ HRANOL + PODKLAD AKÁTOVÉ PRKNO</p> <p>POVRCHOVÁ ÚPRAVA: SEDACÍ PLOCHA – PŘÍRODNÍ ODSŤÍN, OLEJ PODKLADNÍ PRKNO – IMPREGNACE PROTI VLHKOSTI, OLEJ</p> <p>PROFILACE: HRANOL tl. 40/40 mm + PODKLADNÍ PRKNO 20/70</p> <p>DÉLKA DÍLCE /bm: 15 470 mm</p> 
T.23	<p>SEDACÍ PLOCHA – hlediště</p> <p>MATERIÁL: AKÁTOVÝ HRANOL + PODKLAD AKÁTOVÉ PRKNO</p> <p>POVRCHOVÁ ÚPRAVA: SEDACÍ PLOCHA – PŘÍRODNÍ ODSŤÍN, OLEJ PODKLADNÍ PRKNO – IMPREGNACE PROTI VLHKOSTI, OLEJ</p> <p>PROFILACE: HRANOL tl. 40/40 mm + PODKLADNÍ PRKNO 20/70</p> <p>DÉLKA DÍLCE /bm: 15 470 mm</p> 
T.24	<p>SEDACÍ PLOCHA – hlediště</p> <p>MATERIÁL: AKÁTOVÝ HRANOL + PODKLAD AKÁTOVÉ PRKNO</p> <p>POVRCHOVÁ ÚPRAVA: SEDACÍ PLOCHA – PŘÍRODNÍ ODSŤÍN, OLEJ PODKLADNÍ PRKNO – IMPREGNACE PROTI VLHKOSTI, OLEJ</p> <p>PROFILACE: HRANOL tl. 40/40 mm + PODKLADNÍ PRKNO 20/70</p> <p>DÉLKA DÍLCE /bm: 15 470 mm</p> 
T.25	<p>SEDACÍ PLOCHA – hlediště</p> <p>MATERIÁL: AKÁTOVÝ HRANOL + PODKLAD AKÁTOVÉ PRKNO</p> <p>POVRCHOVÁ ÚPRAVA: SEDACÍ PLOCHA – PŘÍRODNÍ ODSŤÍN, OLEJ PODKLADNÍ PRKNO – IMPREGNACE PROTI VLHKOSTI, OLEJ</p> <p>PROFILACE: HRANOL tl. 40/40 mm + PODKLADNÍ PRKNO 20/70</p> <p>DÉLKA DÍLCE /bm: 6420 mm</p> 
T.26	<p>SEDACÍ PLOCHA – hlediště</p> <p>MATERIÁL: AKÁTOVÝ HRANOL + PODKLAD AKÁTOVÉ PRKNO</p> <p>POVRCHOVÁ ÚPRAVA: SEDACÍ PLOCHA – PŘÍRODNÍ ODSŤÍN, OLEJ PODKLADNÍ PRKNO – IMPREGNACE PROTI VLHKOSTI, OLEJ</p> <p>PROFILACE: HRANOL tl. 40/40 mm + PODKLADNÍ PRKNO 20/70</p> <p>DÉLKA DÍLCE /bm: 6420 mm</p> 

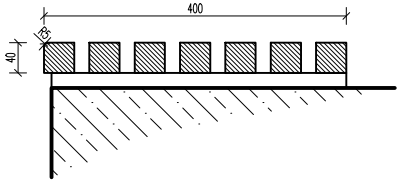
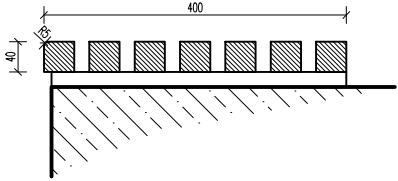
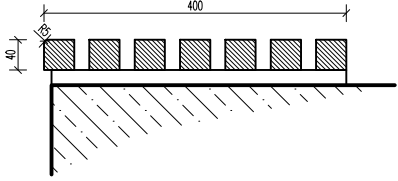
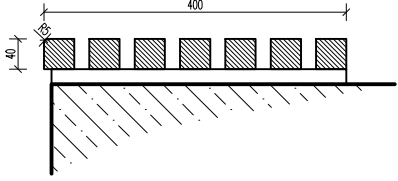
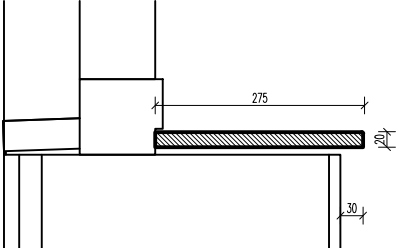
uvedené materiály a výrobky jsou referenční, po dohodě s projektantem a odsouhlasení investorem je možná jejich změna při zachování srovnatelných (referenčních) vlastností. Všechny rozměry nutno před realizací ověřit na stavbě!!!

AKTUALIZACE: 08/2023

T

VÝKAZ TRUHLÁŘSKÝCH PRVKŮ

REVITALIZACE SPORTOVNÍHO AREÁLU LIPKY, k.ú. Zářečí u Horažďovic 641855

OZN.	POPIS / SCHEMA
T.27	<p>SEDACÍ PLOCHA – hlediště</p> <p>MATERIÁL: AKÁTOVÝ HRANOL + PODKLAD AKÁTOVÉ PRKNO POVRCHOVÁ ÚPRAVA: SEDACÍ PLOCHA – PŘÍRODNÍ ODSTÍN, OLEJ PODKLADNÍ PRKNO – IMPREGNACE PROTI VLHKOSTI, OLEJ</p> <p>PROFILACE: HRANOL tl. 40/40 mm + PODKLADNÍ PRKNO 20/70 DÉLKA DÍLCE /bm: 6420 mm</p> 
T.28	<p>SEDACÍ PLOCHA – hlediště</p> <p>MATERIÁL: AKÁTOVÝ HRANOL + PODKLAD AKÁTOVÉ PRKNO POVRCHOVÁ ÚPRAVA: SEDACÍ PLOCHA – PŘÍRODNÍ ODSTÍN, OLEJ PODKLADNÍ PRKNO – IMPREGNACE PROTI VLHKOSTI, OLEJ</p> <p>PROFILACE: HRANOL tl. 40/40 mm + PODKLADNÍ PRKNO 20/70 DÉLKA DÍLCE /bm: 6420 mm</p> 
T.29	<p>SEDACÍ PLOCHA – hlediště</p> <p>MATERIÁL: AKÁTOVÝ HRANOL + PODKLAD AKÁTOVÉ PRKNO POVRCHOVÁ ÚPRAVA: SEDACÍ PLOCHA – PŘÍRODNÍ ODSTÍN, OLEJ PODKLADNÍ PRKNO – IMPREGNACE PROTI VLHKOSTI, OLEJ</p> <p>PROFILACE: HRANOL tl. 40/40 mm + PODKLADNÍ PRKNO 20/70 DÉLKA DÍLCE /bm: 6420 mm</p> 
T.30	<p>SEDACÍ PLOCHA – hlediště</p> <p>MATERIÁL: AKÁTOVÝ HRANOL + PODKLAD AKÁTOVÉ PRKNO POVRCHOVÁ ÚPRAVA: SEDACÍ PLOCHA – PŘÍRODNÍ ODSTÍN, OLEJ PODKLADNÍ PRKNO – IMPREGNACE PROTI VLHKOSTI, OLEJ</p> <p>PROFILACE: HRANOL tl. 40/40 mm + PODKLADNÍ PRKNO 20/70 DÉLKA DÍLCE /bm: 6420 mm</p> 
T.12	<p>PARAPET PRO OKNO OZN. 0/05</p> <p>MATERIÁL: LAŤOVKA tl. 20 mm POVRCHOVÁ ÚPRAVA: PŘÍRODNÍ ODSTÍN, DVOJNÁSOBNÝ MATNÝ PU LAK BEZBARVÝ DÝHA BUDE VYBRÁNA ARCHITEKTEM PŘED VÝROBOU NA VZORCÍCH</p> <p>PROFILACE: 275 x 20 mm DÉLKA: 2710mm</p> <p>NUTNÉ ZAMĚŘIT</p> 

uvedené materiály a výrobky jsou referenční, po dohodě s projektantem a odsouhlasení investorem je možná jejich změna při zachování srovnatelných (referenčních) vlastností. Všechny rozměry nutno před realizací ověřit na stavbě!!!

AKTUALIZACE: 08/2023

T

VÝKAZ TRUHLÁŘSKÝCH PRVKŮ

REVITALIZACE SPORTOVNÍHO AREÁLU LIPKY, k.ú. Zářečí u Horažďovic 641855

OZN.

POPIS / SCHEMA

T.03

KUCHYŇSKÁ LINKA

VELIKOST :

3 MODULY 600mm, HLOUBKA 600 mm, výška pracovní desky 900mm

PRACOVNÍ DESKA:

- HPL BÍLÉ tl. 12 mm

HORNÍ POLICE

- PŘEKLIŽKA BŘÍZA tl. 20 mm

POLICE

- DTD tl.18mm, LAMINO BÍLÉ, hluboký mat

KORPUS

- DTD tl.18mm, LAMINO BÍLÉ, hluboký mat

KORPUS VÝSUVU

- DTD tl.12 mm, LAMINO BÍLÉ, hluboký mat

DVEŘE SKŘÍNĚ

- DTD tl.18 mm, LAMINO BÍLÉ, hluboký mat

SOKL

- DTD tl.18mm, LAMINO DUB

MADLO

- Nábytková úchytka, Úchytka do hrany, hliník, barva stříbrná elox

DŘEZ:

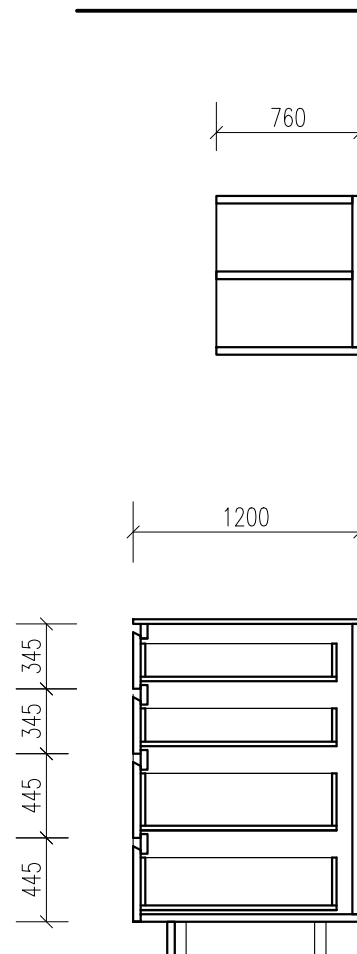
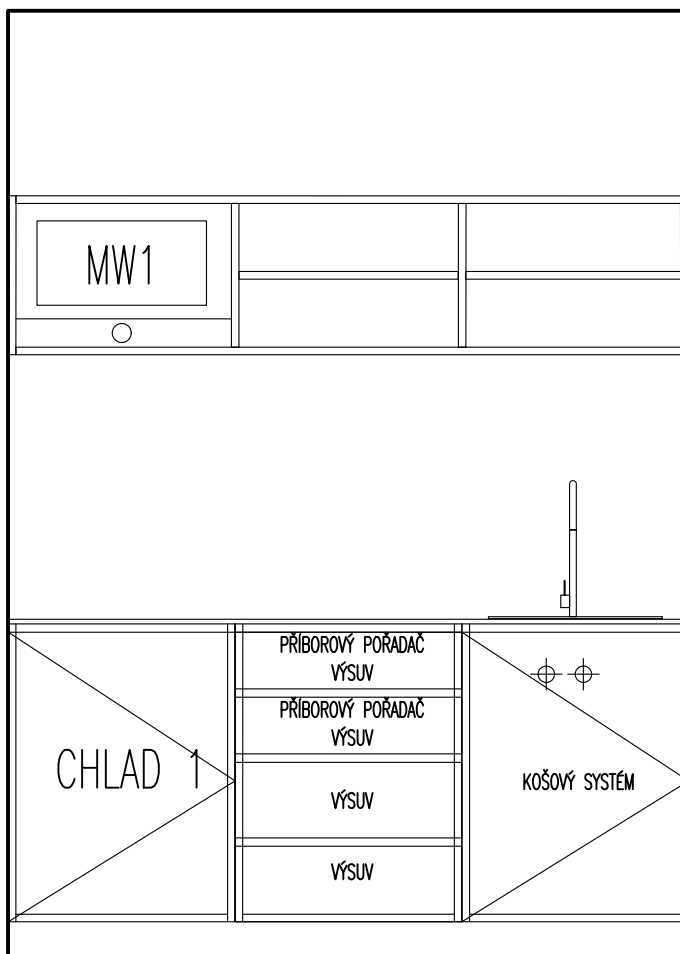
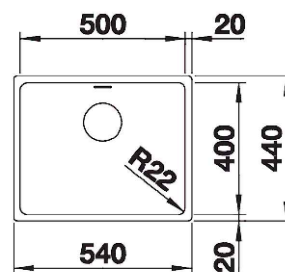
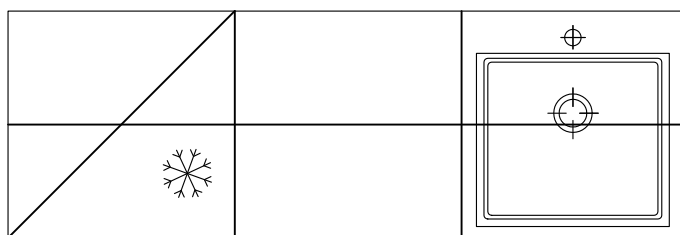
NEREZOVÁ OCEL, JEDNODŘEZ, MONTÁŽ NA DESKU, BEZ OVLÁDÁNÍ, BATERIE MIMO DŘEZ

SPOTŘEBIČE:

MW1 - MIKROVLNNÁ TROUBA - volně stojící, časovač, vnější rozměry 26/44,2/34,5 cm, nerezové provedení

CHLAD 1 - VESTAVNÁ LEDNICE, POD PRACOVNÍ DESKU - s mrazákem, 87,2/55,9/54,6 cm

C:\Users\bazas\AppData\Local\Temp\dm-00819227.jpg



uvedené materiály a výrobky jsou referenční, po dohodě s projektantem a odsouhlasení investorem je možná jejich změna při zachování srovnatelných (referenčních) vlastností. Všechny rozměry nutno před realizací ověřit na stavbě!!!

AKTUALIZACE: 08/2023

T

VÝKAZ TRUHLÁŘSKÝCH PRVKŮ

REVITALIZACE SPORTOVNÍHO AREÁLU LIPKY, k.ú. Zářečí u Horažďovic 641855

OZN.

POPIS / SCHEMA

T.31

KUCHYŇSKÁ LINKA

VELIKOST : 5 MODULŮ 600mm, 1 MODUL 400mm, HLOUBKA 600 mm, výška pracovní desky 900mm

PRACOVNÍ DESKA:

- HPL BÍLÉ tl. 12 mm

POLICE

- DTD tl.18mm, LAMINO BÍLÉ, hluboký mat

KORPUS

- DTD tl.18mm, LAMINO BÍLÉ, hluboký mat

KORPUS VÝSUVU

- DTD tl.12 mm, LAMINO BÍLÉ, hluboký mat

DVEŘE SKŘÍŇE

- DTD tl.18 mm, LAMINO BÍLÉ, hluboký mat

SOKL

- DTD tl.18mm, LAMINO BÍLÉ, hluboký mat

MADLO

- Nábytková úchytka, Úchytka do hrany, hliník, barva stříbrná elox

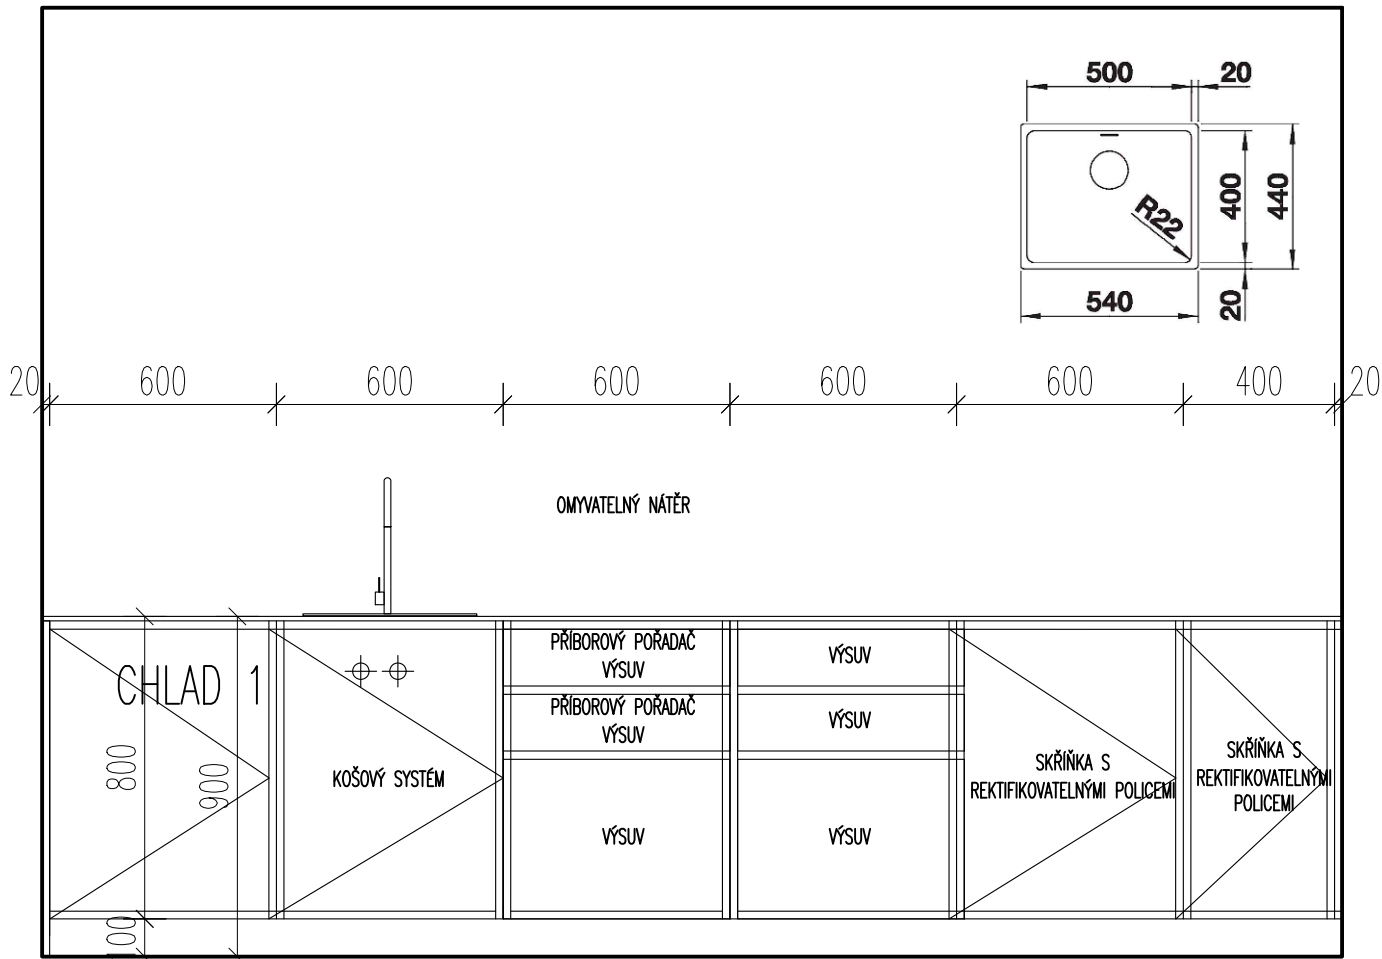
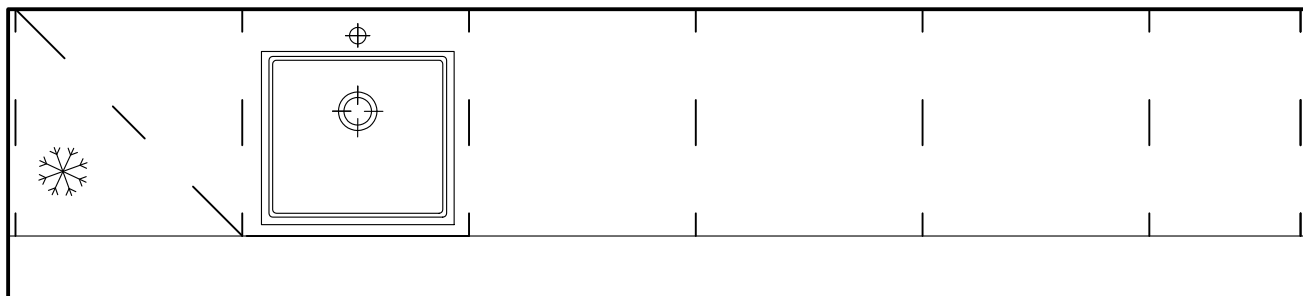
DŘEZ:

NEREZOVÁ OCEL, JEDNODŘEZ, MONTÁŽ NA DESKU, BEZ OVLÁDÁNÍ, BATERIE MIMO DŘEZ

SPOTŘEBIČE:

CHLAD 1 - VESTAVNÁ LEDNICE, POD PRACOVNÍ DESKU - s mrazákem, 87,2/55,9/54,6 cm

C:\Users\ibzoo\AppData\Local\Temp\dm5-00619227.jpg



uvedené materiály a výrobky jsou referenční, po dohodě s projektantem a odsouhlasení investorem je možná jejich změna při zachování srovnatelných (referenčních) vlastností. Všechny rozměry nutno před realizací ověřit na stavbě!!!

AKTUALIZACE: 08/2023

T

VÝKAZ TRUHLÁŘSKÝCH PRVKŮ

REVITALIZACE SPORTOVNÍHO AREÁLU LIPKY, k.ú. Zářečí u Horažd'ovic 641855

OZN.

POPIS / SCHEMA

T.06

SESTAVA LAVICE S POLICÍ A HÁČKY

6KS

VELIKOST OKENNÍHO OTVORU: 2250x1310mm, HLOUBKA K OKNU 245 mm

MATERIÁL LAVICE : OCEL HRANATÁ TRUBKA – NOHY, RÁM 50/30, RAL 7012

SEDÁK SMRK – PRKNA HOBLOVANÁ, 110/27

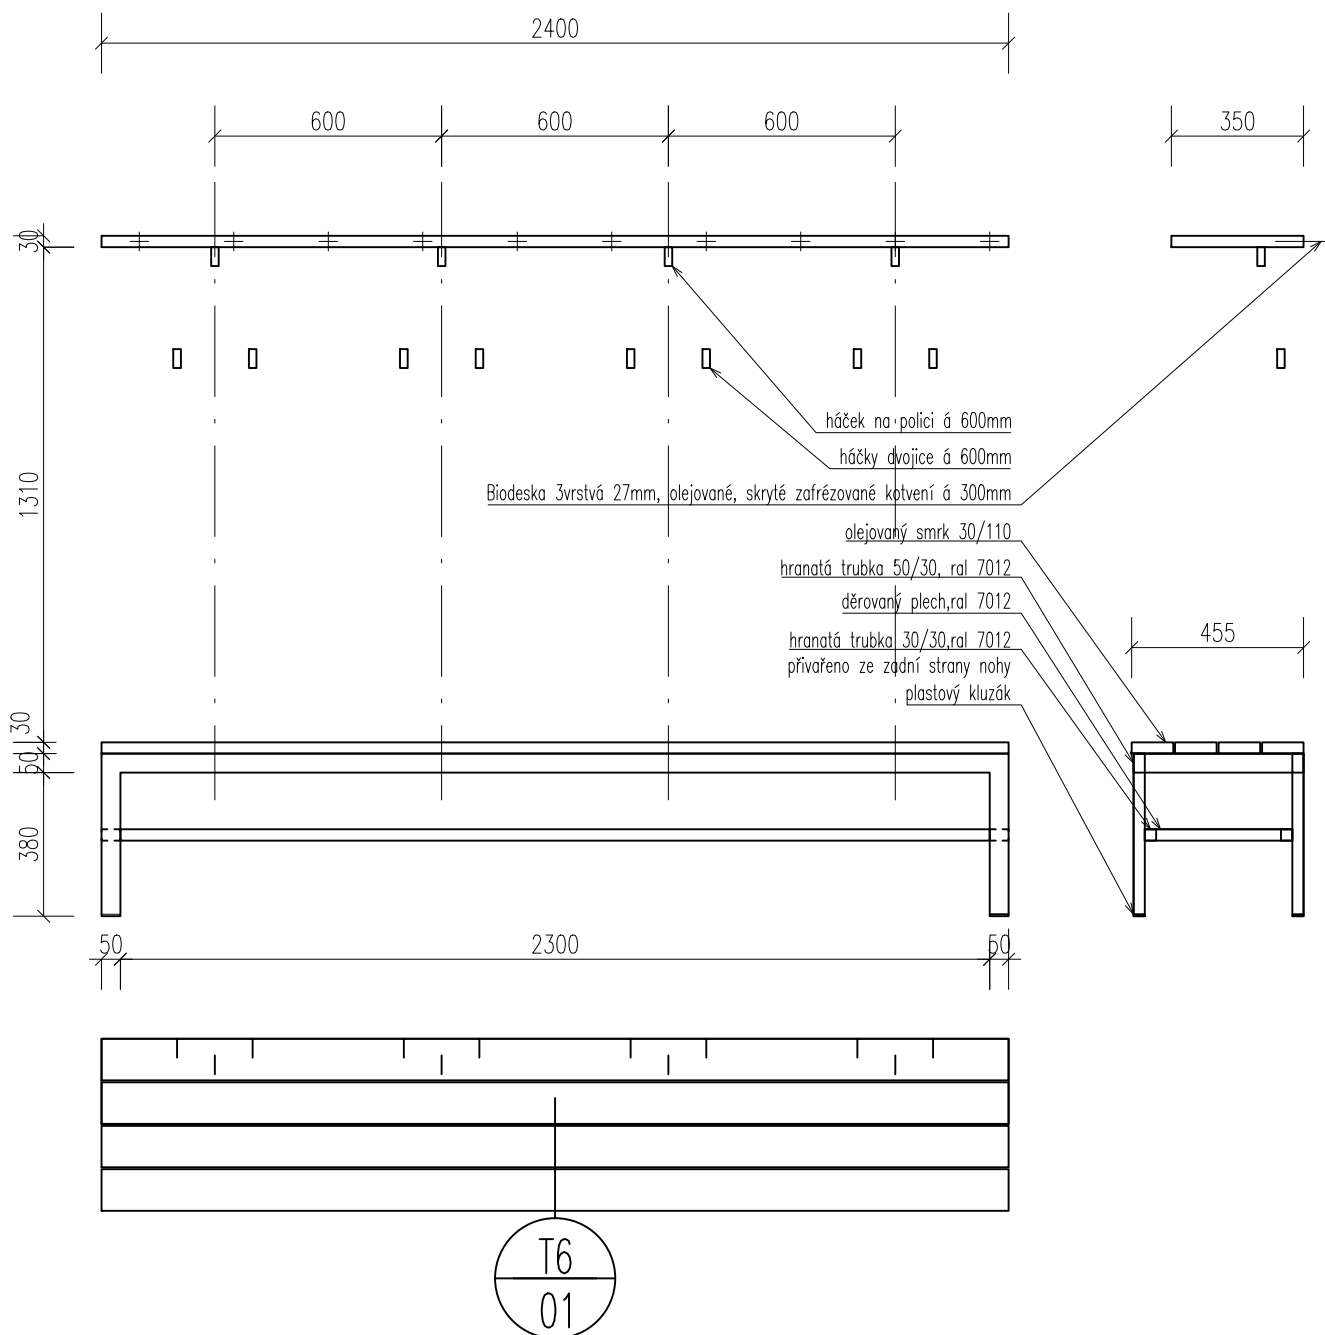
MATERIÁL POLICE : MASIVNÍ BÍODESKA 27/350, ZAFRÉZOVANÉ OCELOVÉ SKRYTÉ KOTVY

HÁČKY 8KS NA STĚNĚ – NEREZOVÉ, DVOJITÉ

HÁČKY 4KS NA POLICI ZESPODU – NEREZOVÉ

POVRCHOVÁ ÚPRAVA: OCEL – KOMAXIT, VYPALOVANÁ BARVA, RAL 7012

SMRK – OLEJ



uvedené materiály a výrobky jsou referenční, po dohodě s projektantem a odsouhlasení investorem je možná jejich změna při zachování srovnatelných (referenčních) vlastností. Všechny rozměry nutno před realizací ověřit na stavbě!!!

AKTUALIZACE: 08/2023

T

VÝKAZ TRUHLÁŘSKÝCH PRVKŮ

REVITALIZACE SPORTOVNÍHO AREÁLU LIPKY, k.ú. Zářečí u Horažďovic 641855

OZN.

POPIS / SCHEMA

T.16

SESTAVA LAVICE S POLICÍ A HÁČKY – ROHOVÁ

4KS

VELIKOST OKENNÍHO OTVORU: 2250x1310mm, HLOUBKA K OKNU 245 mm

MATERIÁL LAVICE : OCEĽ HRANATÁ TRUBKA – NOHY, RÁM 50/30, RAL 7012

SEDÁK SMRK – PRKNA HOBLOVANÁ, 110/27

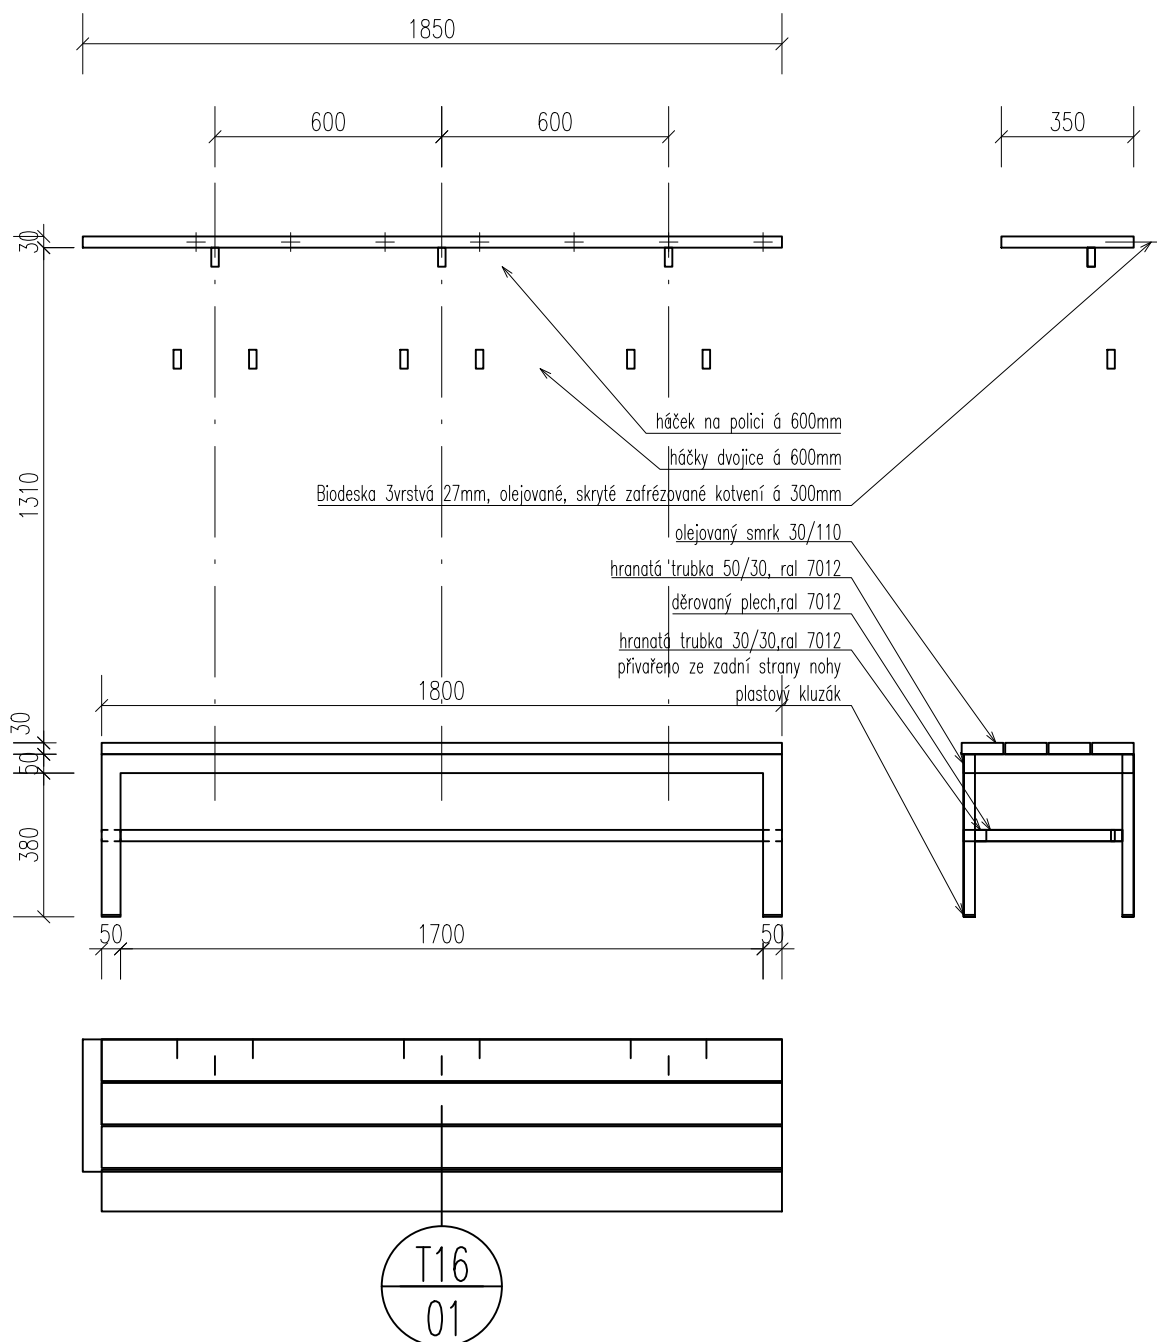
MATERIÁL POLICE : MASIVNÍ BIODESKA 27/350, ZAFRÉZOVANÉ OCEĽOVÉ SKRYTÉ KOTVY

HÁČKY 8KS NA STĚNĚ – NEREZOVÉ, DVOJITÉ

HÁČKY 4KS NA POLICI ZESPODU – NEREZOVÉ

POVRCHOVÁ ÚPRAVA: OCEĽ – KOMAXIT, VYPALOVANÁ BARVA, RAL 7012

SMRK – OLEJ



uvedené materiály a výrobky jsou referenční, po dohodě s projektantem a odsouhlasení investorem je možná jejich změna při zachování srovnatelných (referenčních) vlastností. Všechny rozměry nutno před realizací ověřit na stavbě!!!

AKTUALIZACE: 08/2023

T

VÝKAZ TRUHLÁŘSKÝCH PRVKŮ

REVITALIZACE SPORTOVNÍHO AREÁLU LIPKY, k.ú. Zářečí u Horažd'ovic 641855

OZN.

POPIS / SCHEMA

T.05

SESTAVA LAVICE S POLICÍ A HÁČKY – KRATŠÍ

11KS

VELIKOST OKENNÍHO OTVORU: 2250x1310mm, HLOUBKA K OKNU 245 mm

MATERIÁL LAVICE : OCEL HRANATÁ TRUBKA – NOHY, RÁM 50/30, RAL 7012

SEDÁK SMRK – PRKNA HOBLOVANÁ, 110/27

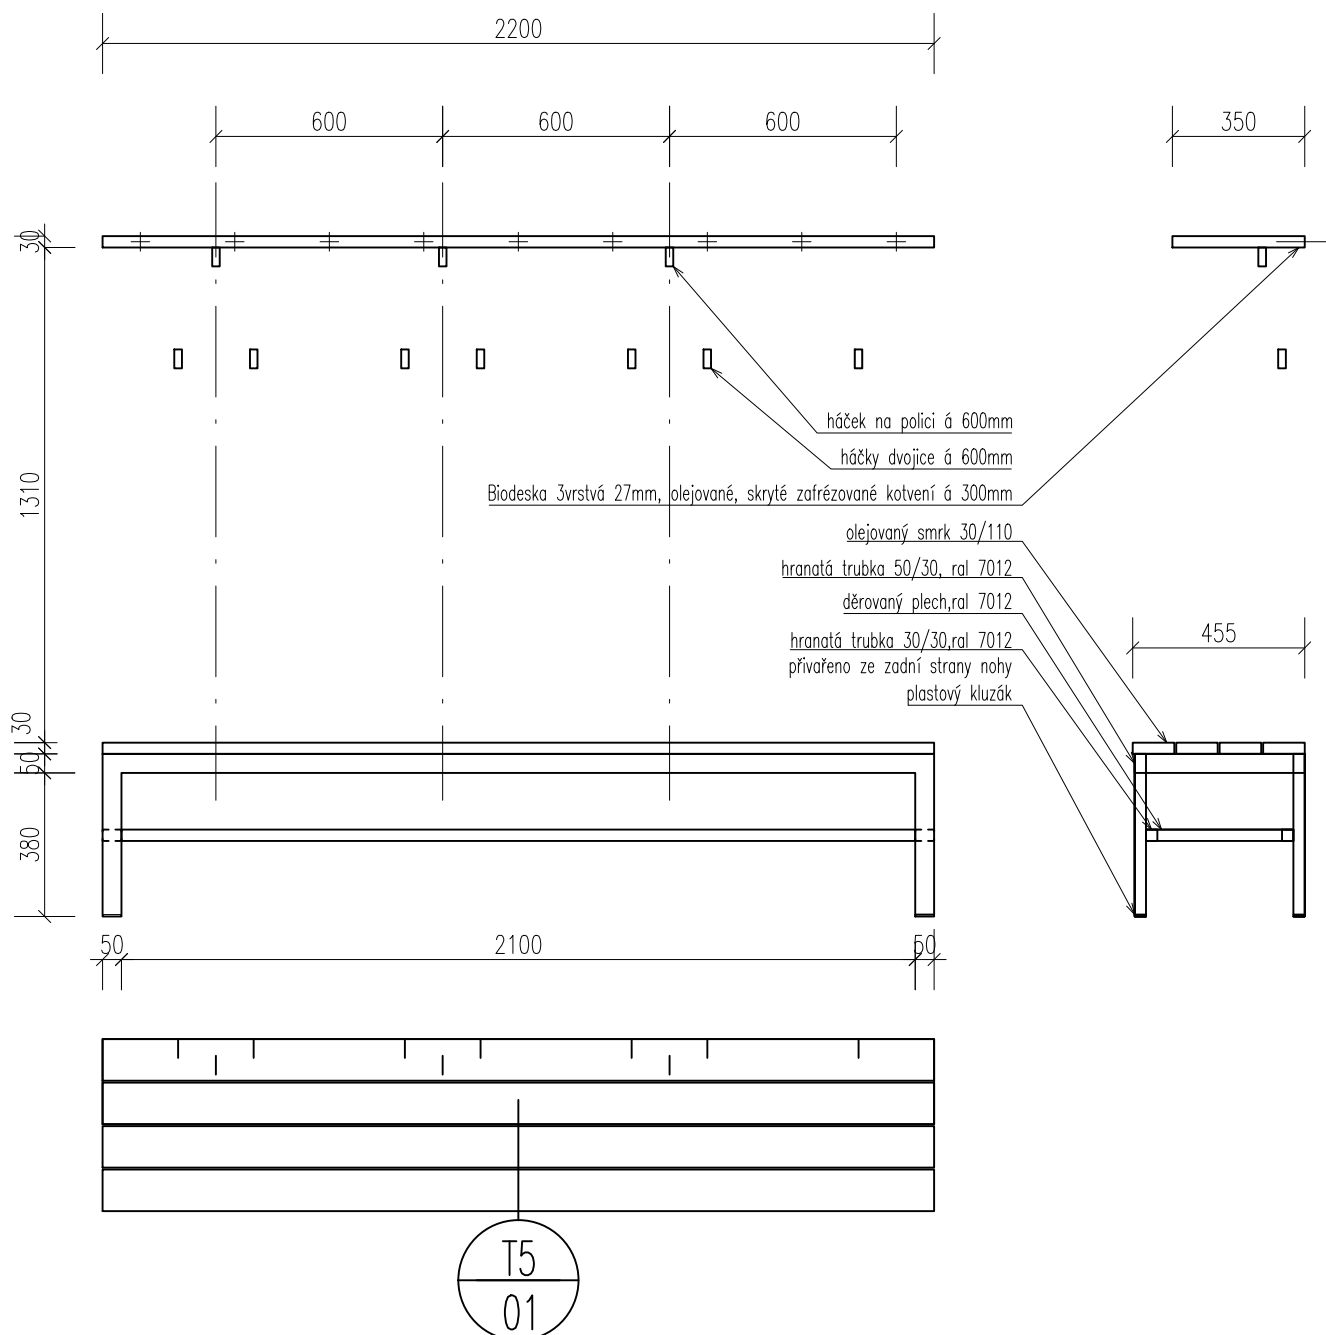
MATERIÁL POLICE : MASIVNÍ BÍODESKA 27/350, ZAFRÉZOVANÉ OCELOVÉ SKRYTÉ KOTVY

HÁČKY 8KS NA STĚNĚ – NEREZOVÉ, DVOJITÉ

HÁČKY 4KS NA POLICI ZESPODU – NEREZOVÉ

POVRCHOVÁ ÚPRAVA: OCEL – KOMAXIT, VYPALOVANÁ BARVA, RAL 7012

SMRK – OLEJ



uvedené materiály a výrobky jsou referenční, po dohodě s projektantem a odsouhlasení investorem je možná jejich změna při zachování srovnatelných (referenčních) vlastností. Všechny rozměry nutno před realizací ověřit na stavbě!!!

AKTUALIZACE: 08/2023

T

VÝKAZ TRUHLÁŘSKÝCH PRVKŮ

REVITALIZACE SPORTOVNÍHO AREÁLU LIPKY, k.ú. Zářečí u Horažd'ovic 641855

OZN.

POPIS / SCHEMA

T.32

KUCHYŇSKÁ LINKA

VELIKOST : 5 MODULŮ 600mm, 1 MODUL 400mm, HLOUBKA 600 mm, výška pracovní desky 900mm

PRACOVNÍ DESKA:

- HPL BÍLÉ tl. 12 mm

POLICE

- DTD tl.18mm, LAMINO BÍLÉ, hluboký mat

KORPUS

- DTD tl.18mm, LAMINO BÍLÉ, hluboký mat

KORPUS VÝSUVU

- DTD tl.12 mm, LAMINO BÍLÉ, hluboký mat

DVEŘE SKŘÍNĚ

- DTD tl.18 mm, LAMINO BÍLÉ, hluboký mat

SOKL

- DTD tl.18mm, LAMINO BÍLÉ, hluboký mat

MADLO

- Nábytková úchytka, Úchytka do hrany, hliník, barva stříbrná elox

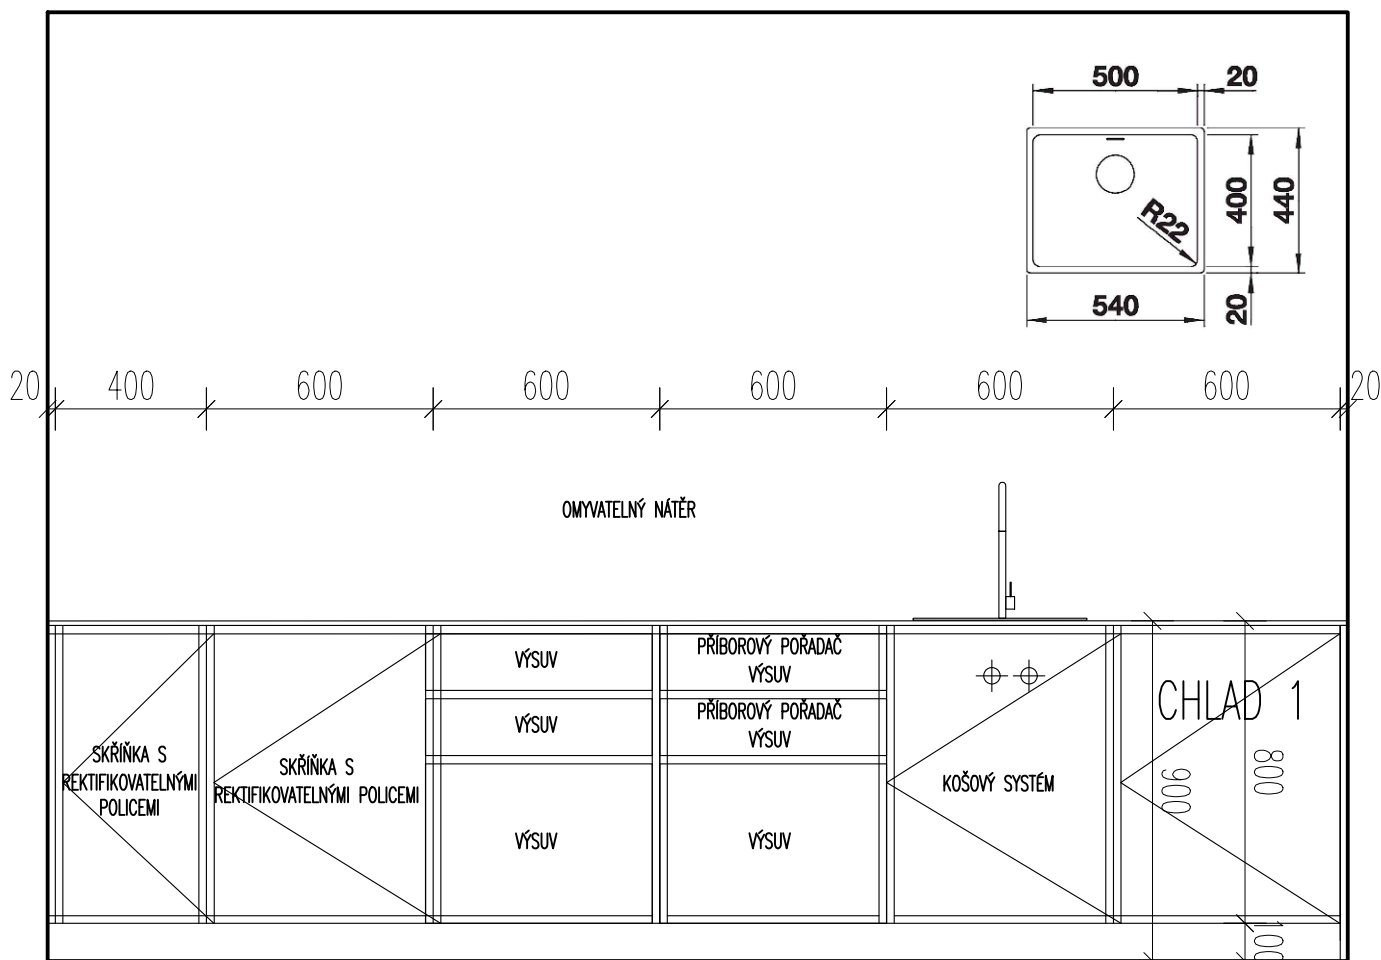
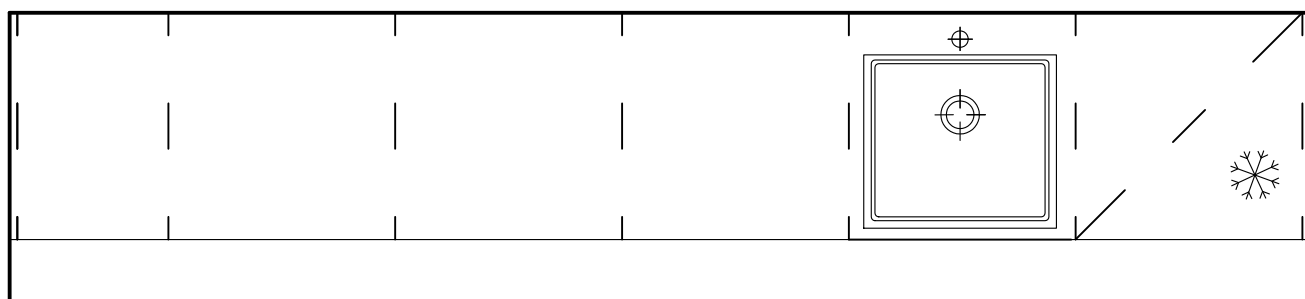
DŘEZ:

NEREZOVÁ OCEL, JEDNODŘEZ, MONTÁŽ NA DESKU, BEZ OVLÁDÁNÍ, BATERIE MIMO DŘEZ

SPOTŘEBIČE:

CHLAD 1 - VESTAVNÁ LEDNICE, POD PRACOVNÍ DESKU - s mrazákem, 87,2/55,9/54,6 cm

C:\Users\zazal\AppData\Local\Temp\dmid-00819227.jpg



uvedené materiály a výrobky jsou referenční, po dohodě s projektantem a odsouhlasení investorem je možná jejich změna při zachování srovnatelných (referenčních) vlastností. Všechny rozměry nutno před realizací ověřit na stavbě!!!

AKTUALIZACE: 08/2023

Z

ZÁMEČNICKÉ PRVKY

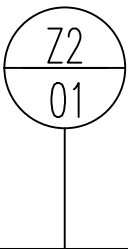
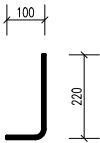
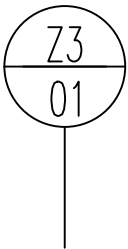
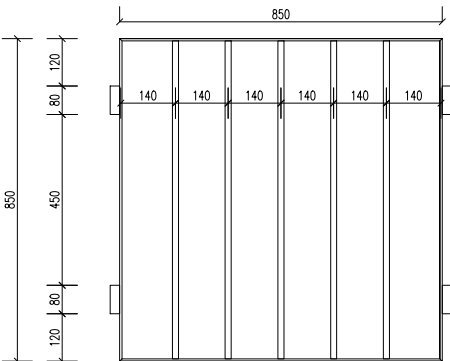
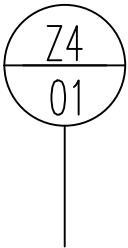
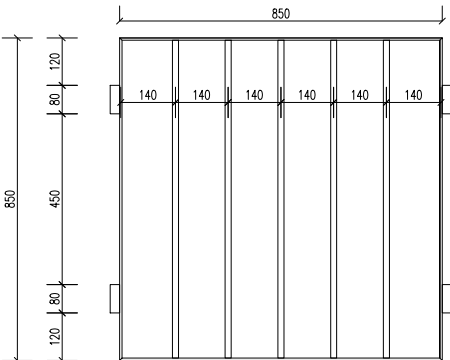
REVITALIZACE SPORTOVNÍHO AREÁLU LIPKY, k.ú. Zářečí u Horažďovic 641855

OZN.	POPIS VRSTEV (i / e)		KS
<div> <div> <div>Z1</div> <div>01</div> </div> <div></div> </div>	<p>PROVOZNÍ ŽEBŘÍK Žebřík pro přístup z terasy z 1NP na střechu 2NP. Žebřík je z ocelového profilu L 60x40x5, příčle z kulatiny Ø20mm. Kotvit přes závitové tyče Ø20mm kotvené do sloupků v nosné konstrukci</p>	<div> <p>The drawing shows a staircase with a side view on the left and a top view on the right. The side view includes elevation markers at +10,215, +9,945, and +6,750. Horizontal dimensions at the bottom are 60, 180, 235, and 150. Vertical dimensions on the left are 320 (repeated 10 times) and 265. The top view shows a width of 400mm with 40mm side offsets and a total length of 3145mm. A circular callout 'Z1/01' is present in both views.</p> </div>	1

Z

ZÁMEČNICKÉ PRVKY

REVITALIZACE SPORTOVNÍHO AREÁLU LIPKY, k.ú. Zářečí u Horažd'ovic 641855

OZN.	POPIS	KS
	L PROFIL 220X100 DÉLKA 2800mm – PRÁH VRAT 	1
	ZÁBRADLÍ OKNO 2NP OCELOVÁ SVAŘOVANÁ KONSTRUKCE – RAL 7016 RÁM PL6 – 40mm VÝPLŇ Ø14mm – hlazenka KOTVENÍ DO RÁMU, KOTEVNÍ OCELOVÉ PATKY PŘED VÝROBOU ZAMĚŘIT, KOTVENÍ UPŘESNIT PO KONZULTACI S DODAVATELEM OKNA V ZÁVISLOSTI NA VYBRANÉM TYPU RÁMU 	1
	ZÁBRADLÍ OKNO 2NP OCELOVÁ SVAŘOVANÁ KONSTRUKCE – RAL 7016 RÁM PL6 – 40mm VÝPLŇ Ø14mm – hlazenka KOTVENÍ DO RÁMU, KOTEVNÍ OCELOVÉ PATKY PŘED VÝROBOU ZAMĚŘIT, KOTVENÍ UPŘESNIT PO KONZULTACI S DODAVATELEM OKNA V ZÁVISLOSTI NA VYBRANÉM TYPU RÁMU 	1

Z

ZÁMEČNICKÉ PRVKY

REVITALIZACE SPORTOVNÍHO AREÁLU LIPKY, k.ú. Zářečí u Horažďovic 641855

OZN.

POPIS

KS

Z5
01

PONK – pracovní dílenský stół

OCELOVÝ SVAŘENEC Z HRANATÝCH TRUBEK

NOHY 40/40mm

RÁM PODPÍRAJÍCÍ DESKU 60/40mm

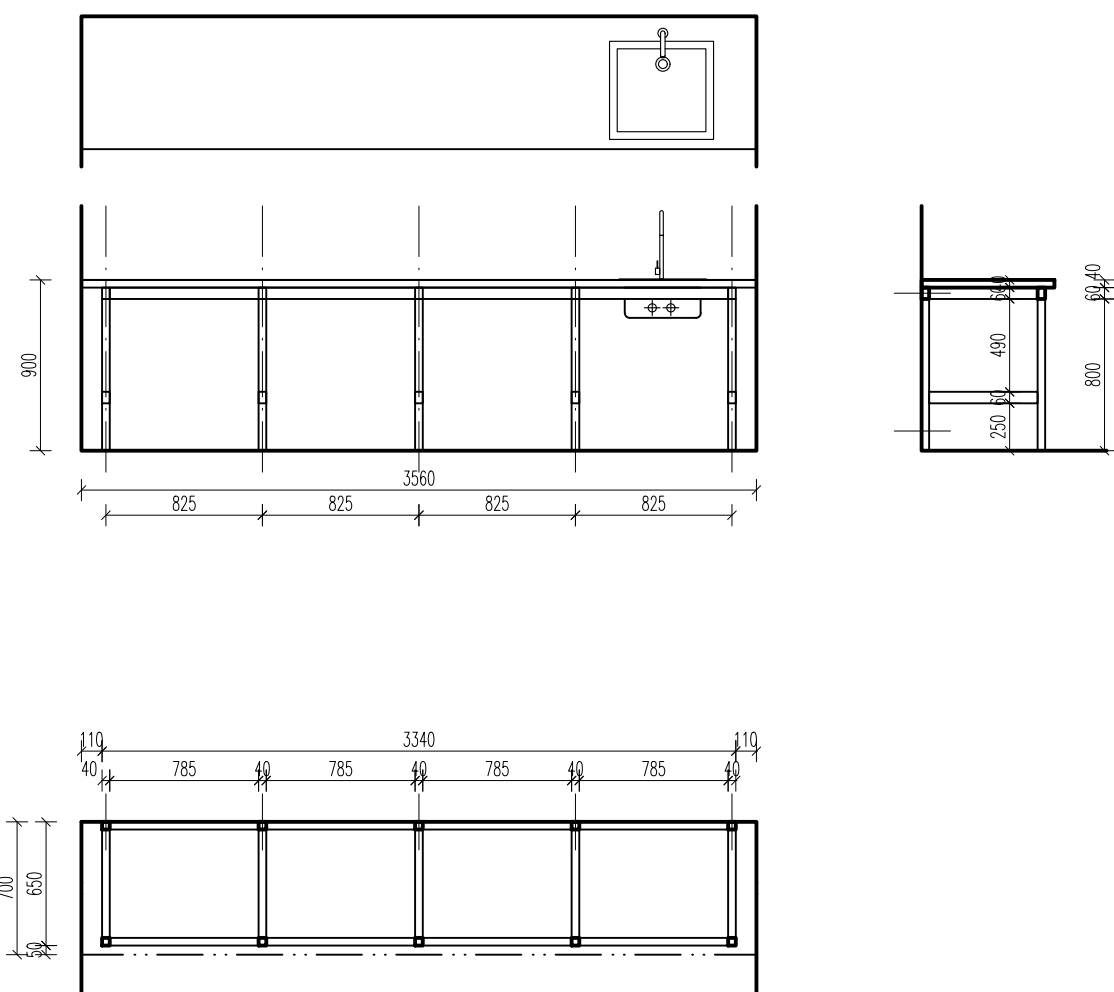
KOTVENO DO STĚNY

PŘÍPRAVA PRO KOTVENÍ DŘEVĚNÉ DESKY

POVRCHOVÁ ÚPRAVA : ZÁKLADOVÝ NÁTĚR, FINÁLNÍ NÁTĚR KOVÁŘSKÁ ČERNĚ

PŘED VÝROBOU ZAMĚŘIT VČETNĚ VYLOUČENÍ KOLIZE S PŘÍVODY VODY A ODPADU PRO DŘEZ

DESKA A DŘES SOUČÁSTÍ TRUHLÁŘSKÉ DODÁVKY



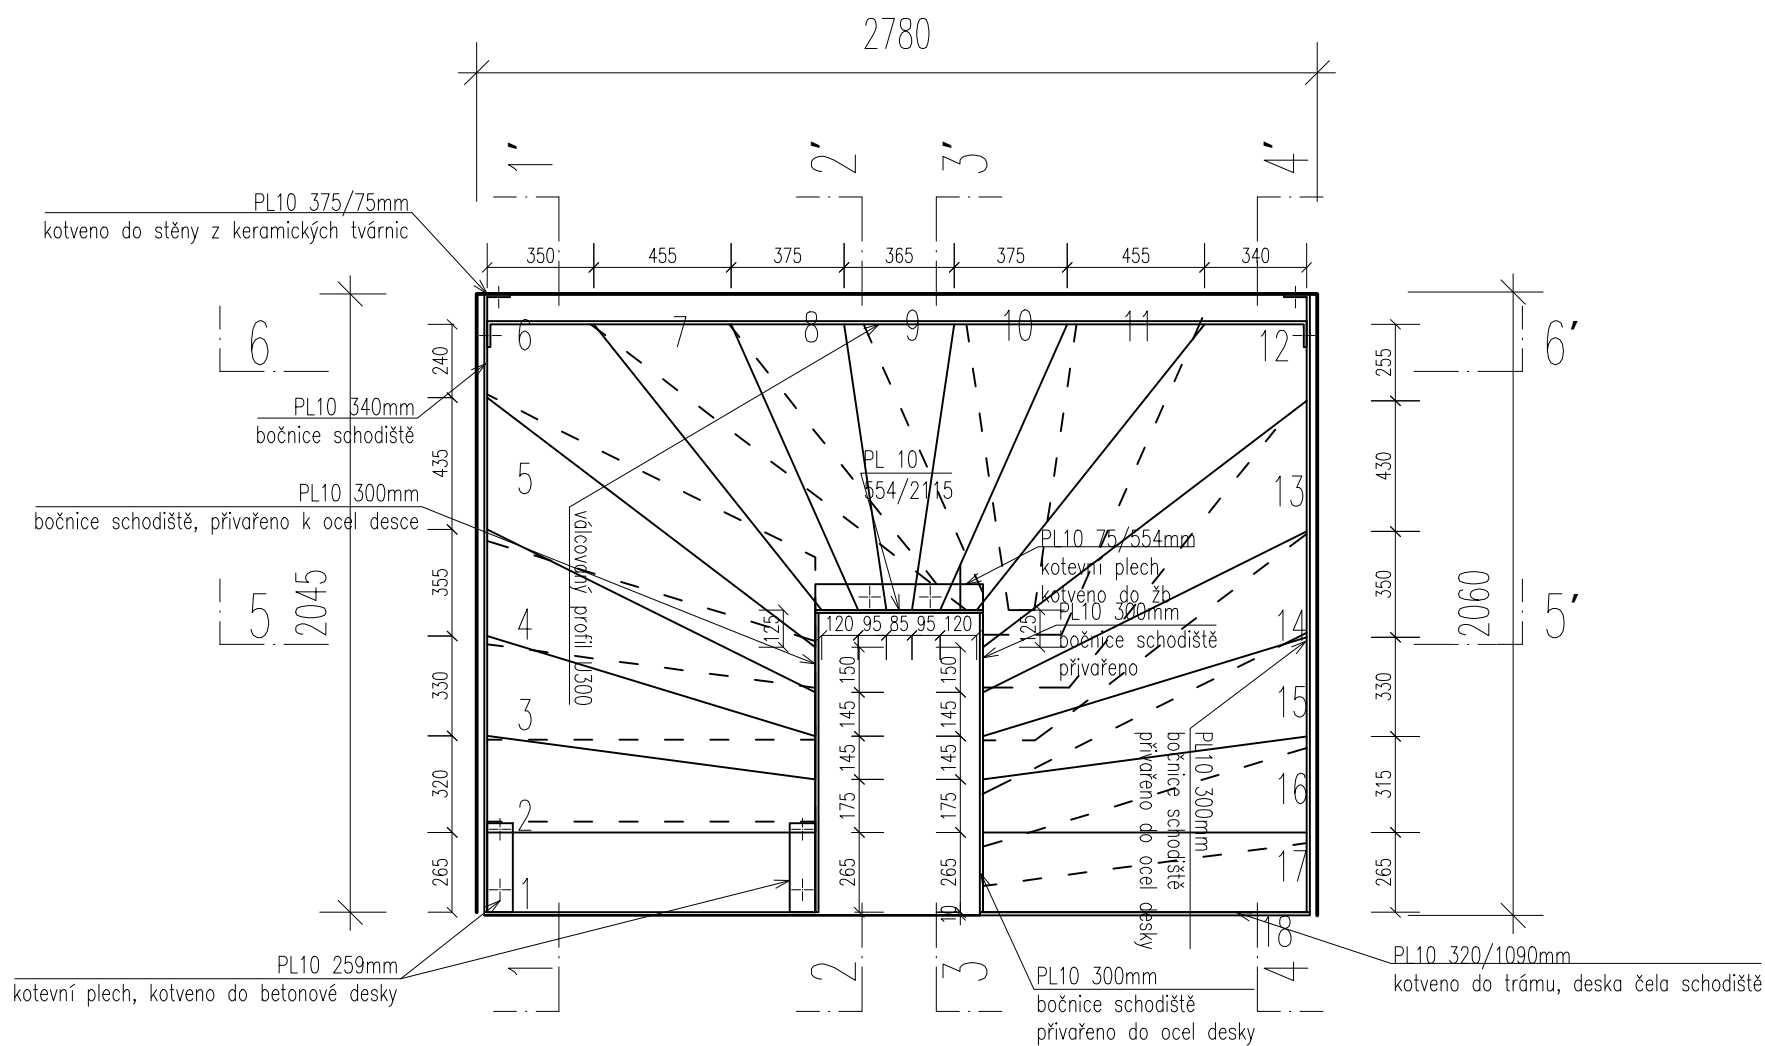
REVITALIZACE SPORTOVNÍHO AREÁLU LIPKY, k.ú. Zářečí u Horažďovic 641855

KS

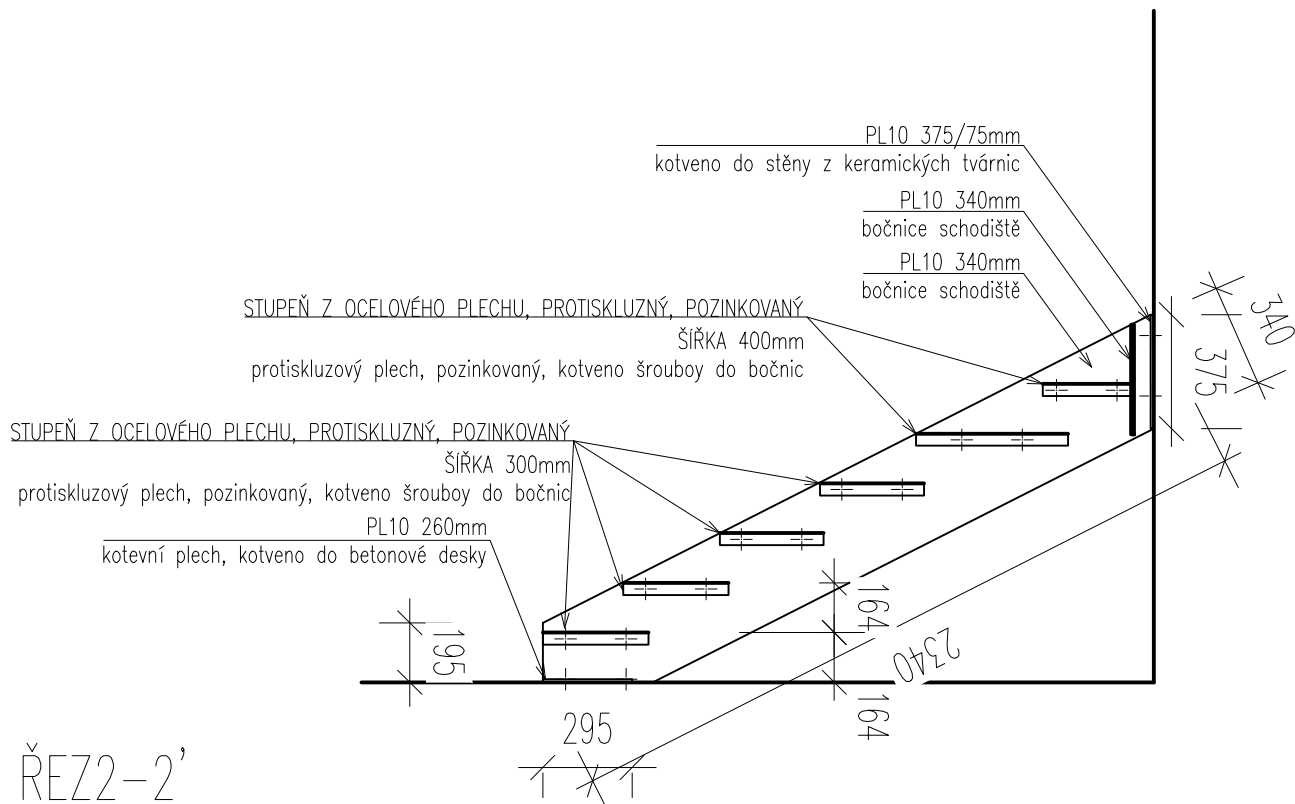
1

STUPNĚ JSOU ZHOTOVENY Z LÍSTKOVÉHO PROTISKLUZNÉHO PLECHU V ÚPRAVĚ POZINK

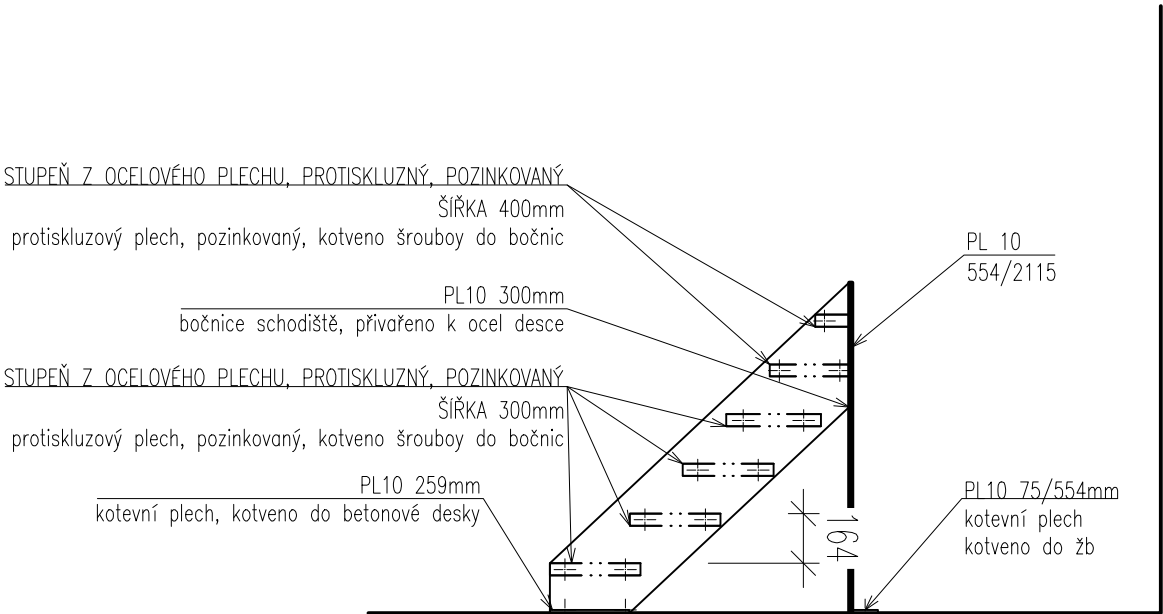
01



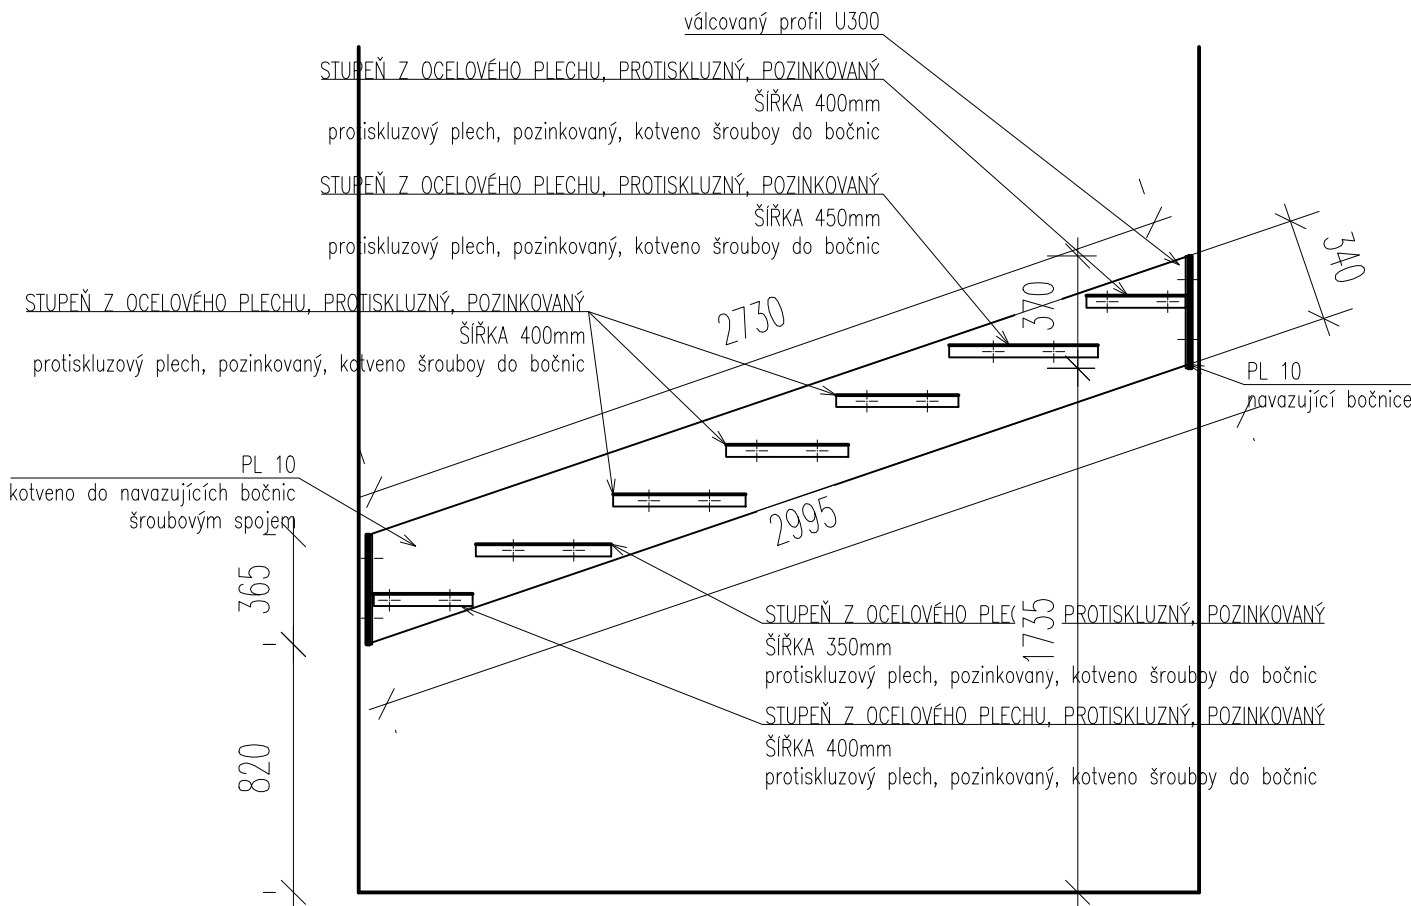
ŘEZ1-1'



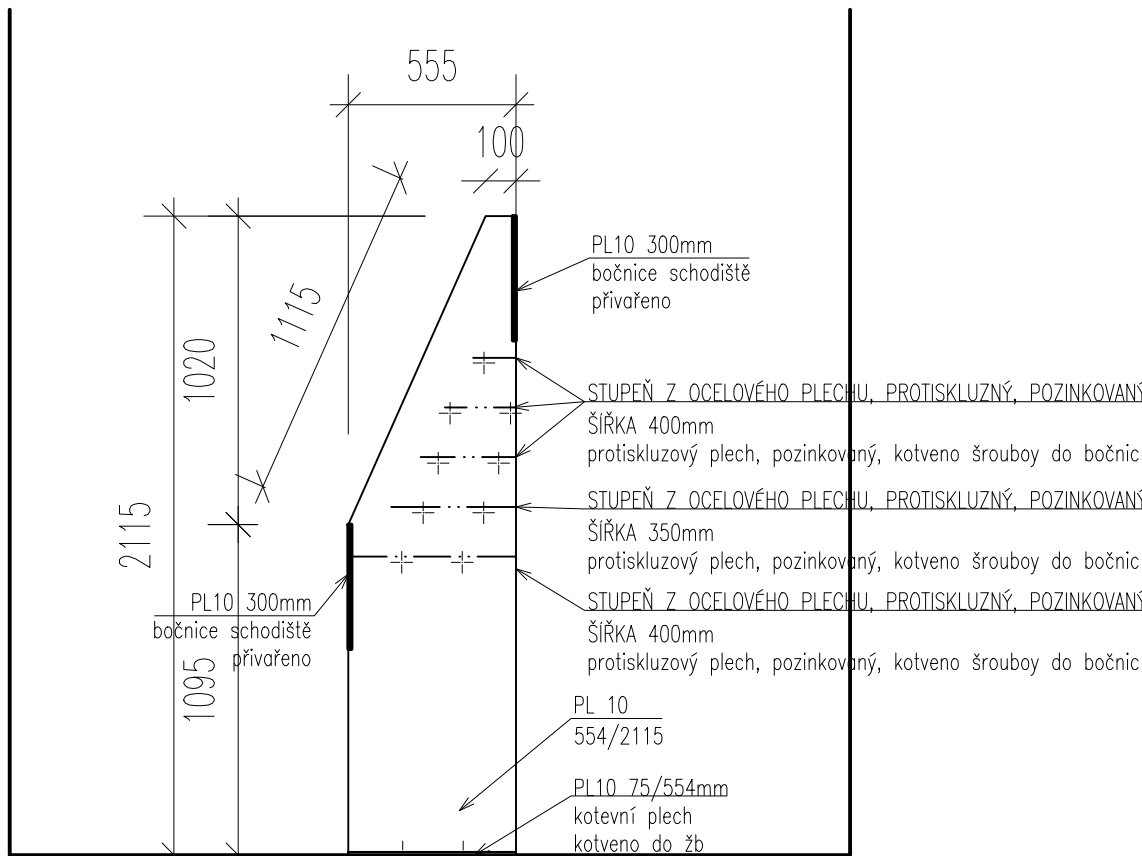
ŘEZ2-2'



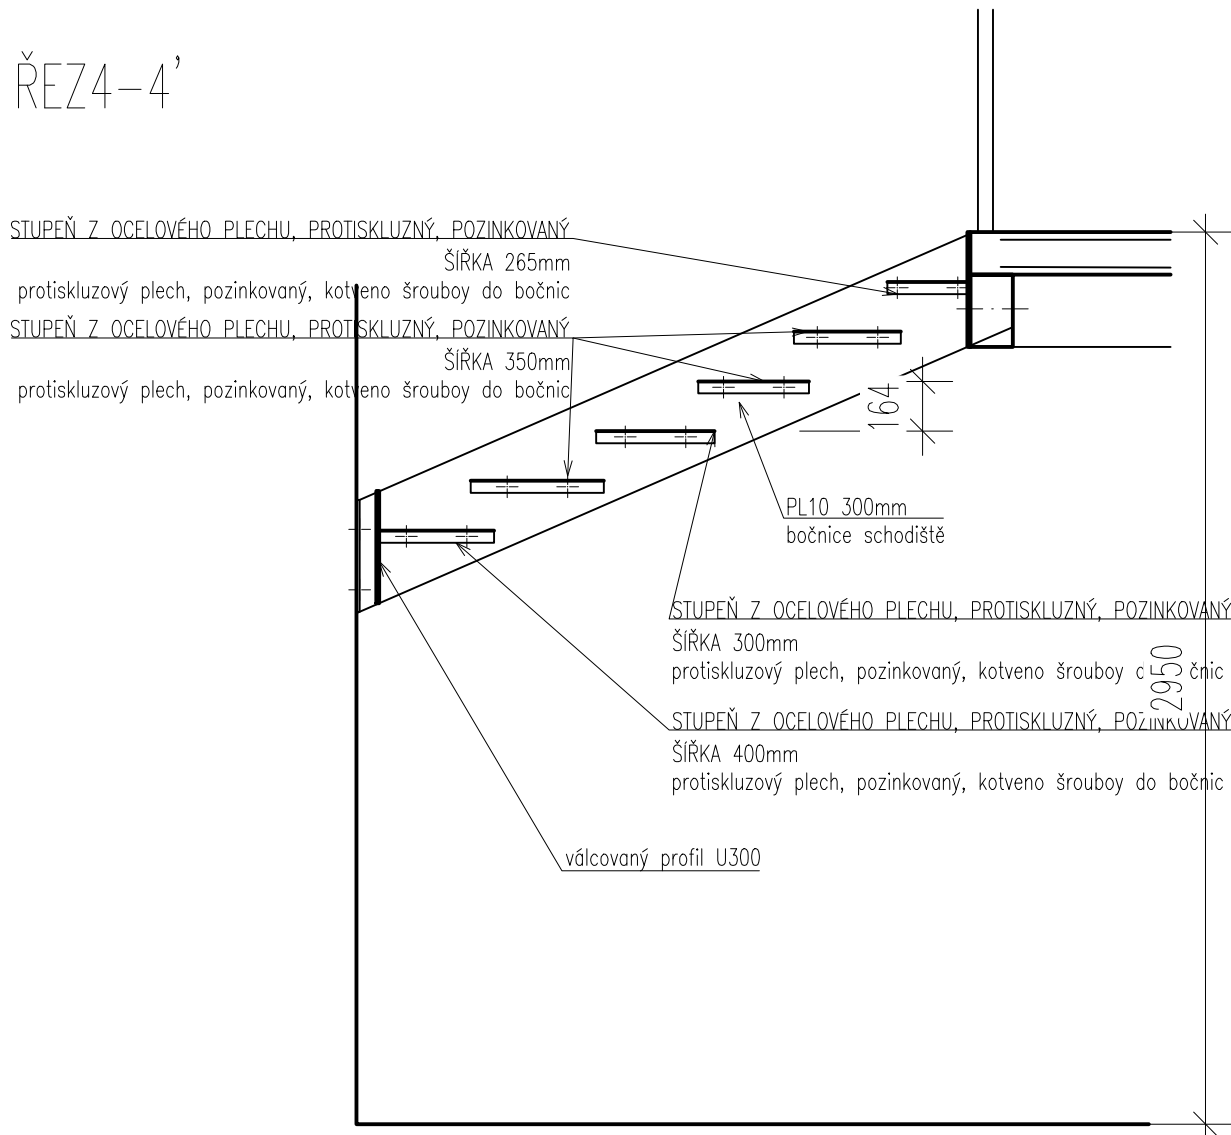
ŘEZ6-6'



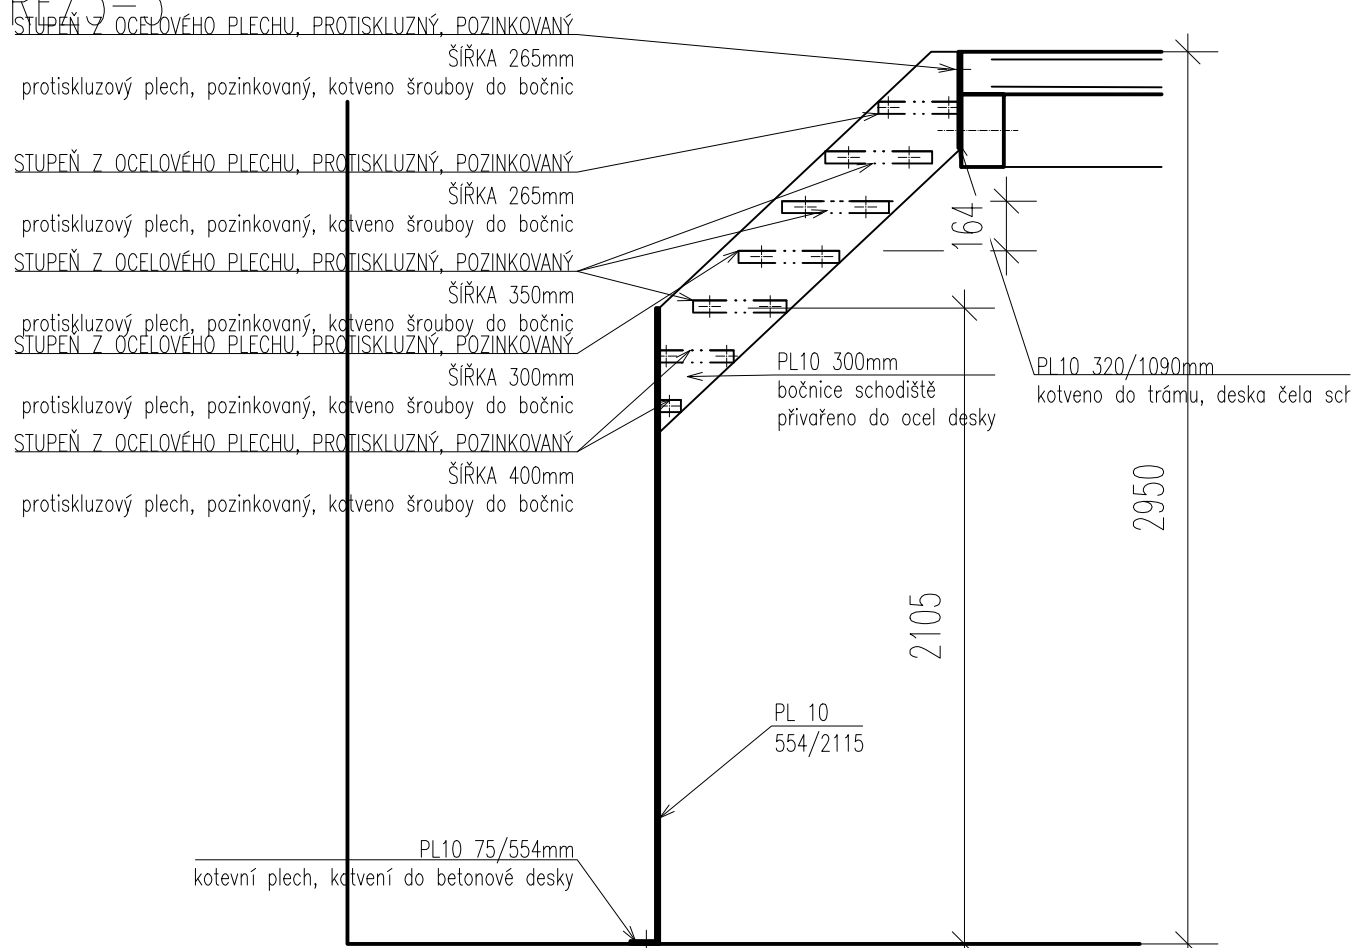
ŘEZ5-5'



ŘEZ4-4'



ŘEZ3-3'



Z

ZÁMEČNICKÉ PRVKY
REVITALIZACE SPORTOVNÍHO AREÁLU LIPKY, k.ú. Zářečí u Horažďovic 641855

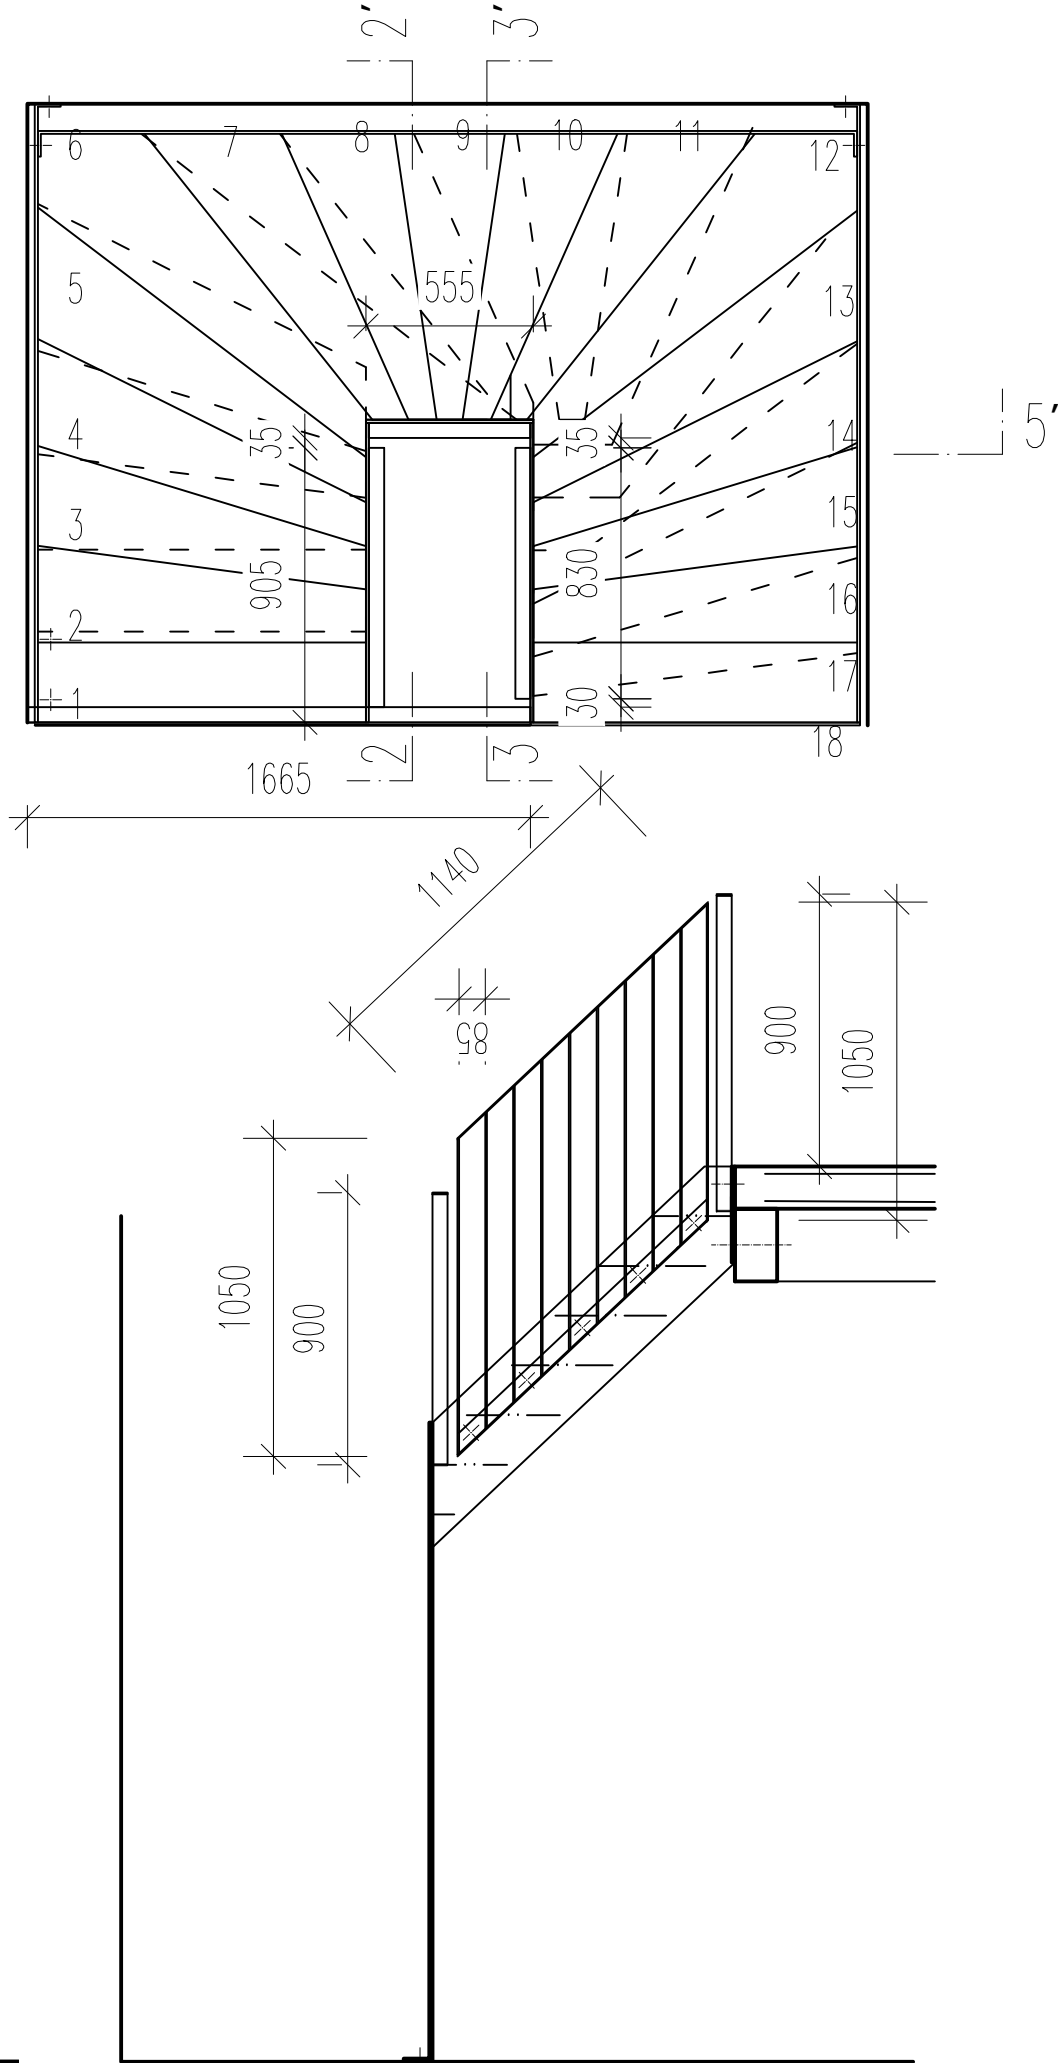
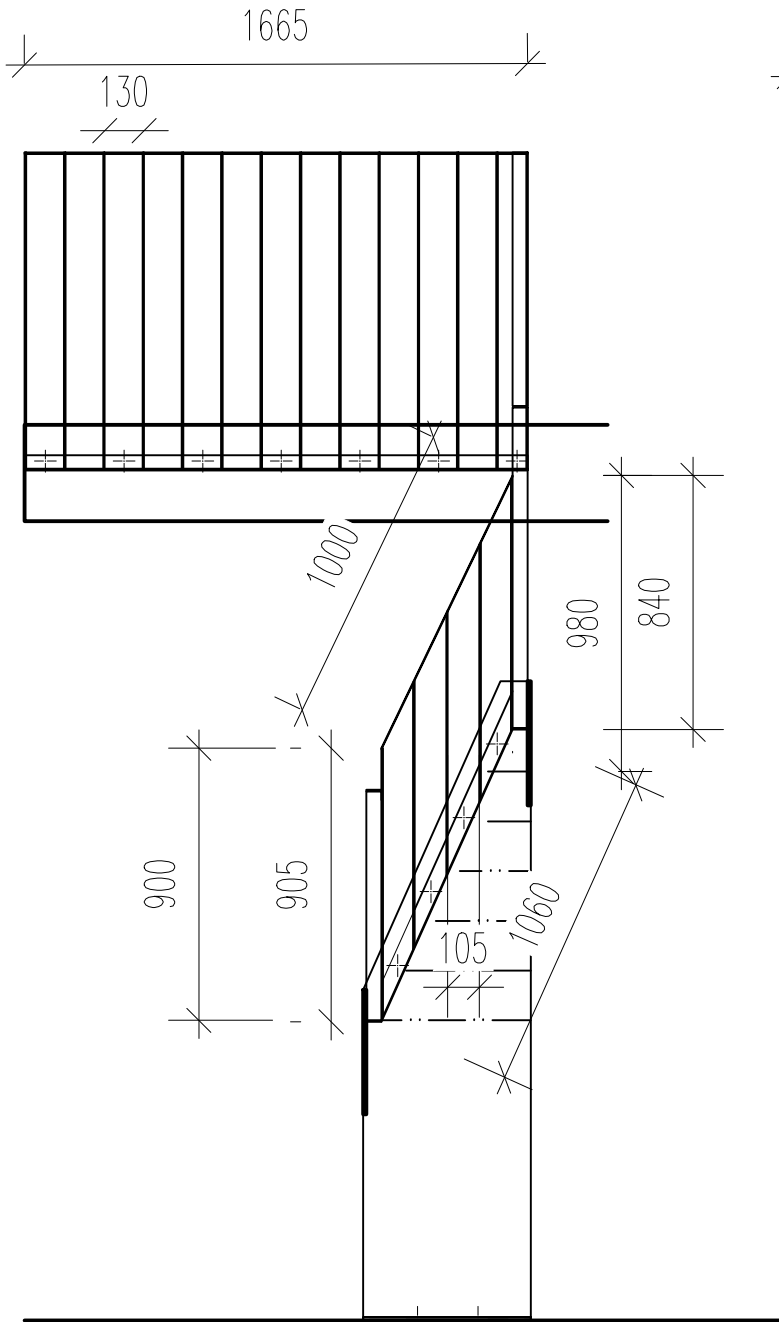
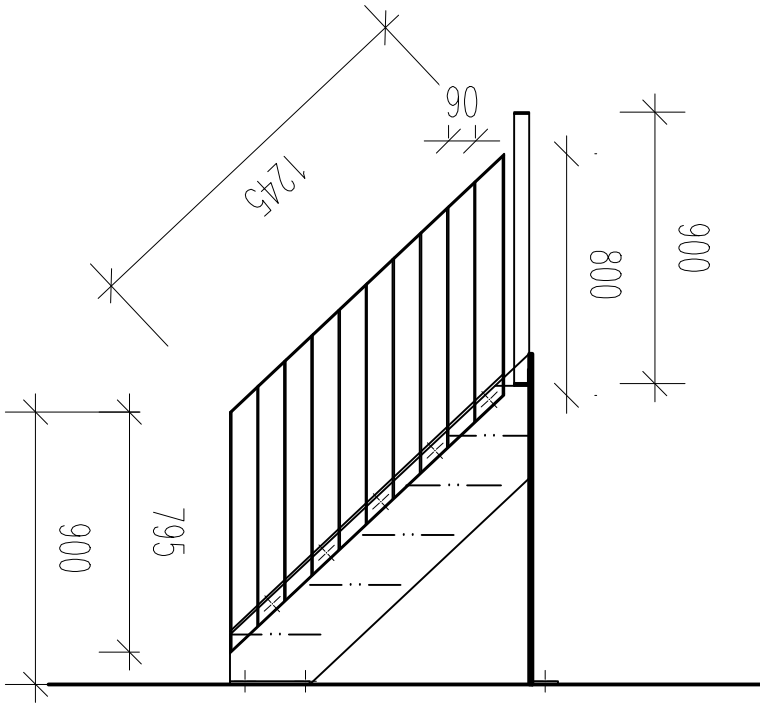
OZN.	POPIS VRSTEV (i / e)
------	------------------------

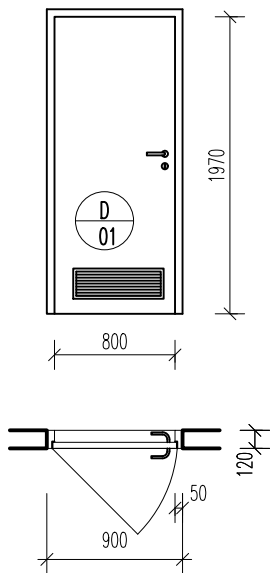
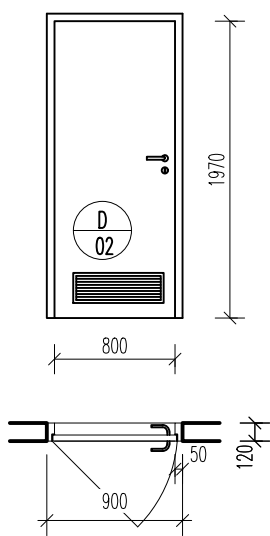
Z7
01

OCELOVÉ ZÁBRADLÍ

ZÁBRADLÍ JE TVOŘENO 4KS SVAŘENCŮ
RÁM ZÁBRADLÍ JE TVOŘEN PL10 ŠÍŘKOU 50mm, SPODNÍ HRANA PAK L50
VÝPLŇ JE TVOŘENA PL10 50mm
ZÁBRADLÍ JE KOTVENO DO BOČNIC SCHODIŠTĚ ŠROUBOVÝMI SPOJI PŘES OTVORY VE SPODNÍM PROFILU, PRO ZAJIŠTĚNÍ TUHOSTI JSOU JEDNOTLIVÉ
DÍLY MEZI SEBOU PROPOJENY

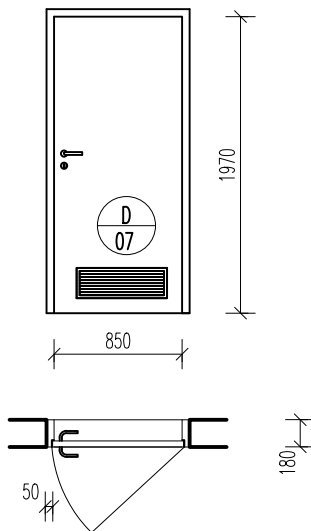
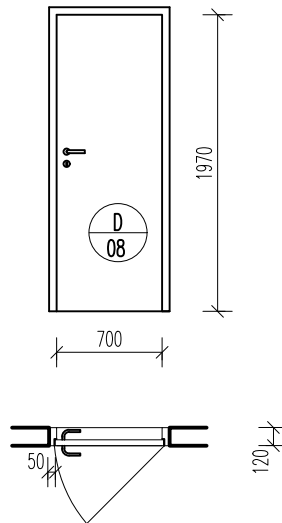
POVRCHOVÁ ÚPRAVA LAK RAL 7016

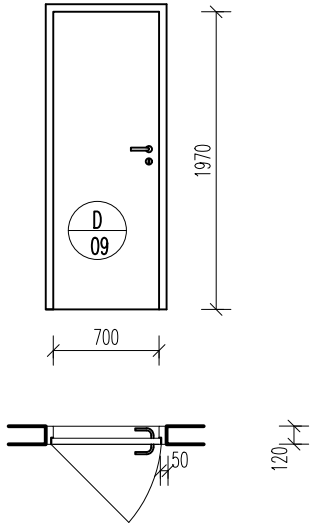
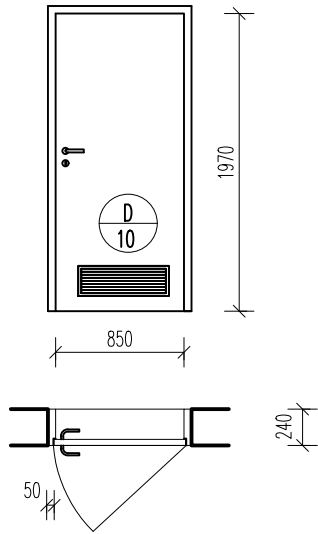


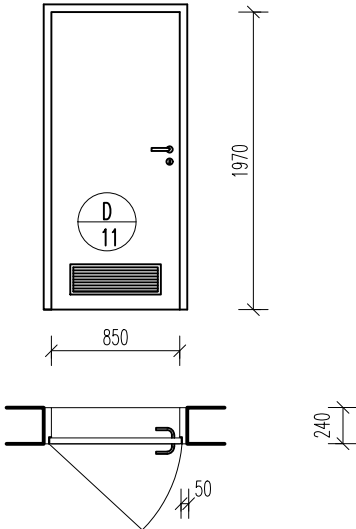
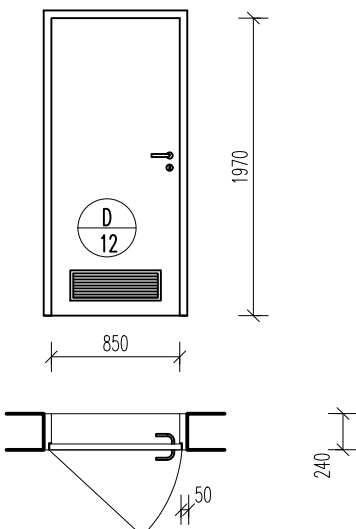
D	TABULKA DVEŘÍ MĚŘÍTKO SCHEMAT 1:50		VEŠKERÉ ROZMĚRY JE NUTNÉ PŘED ZAPOČETÍM VÝROBY OVĚŘIT NA STAVBĚ !!! uvedené materiály a výrobky jsou referenční, po dohodě s projektantem a odsouhlasení investorem je možná jejich změna při zachování srovnatelných (referenčních) vlastností		REVITALIZACE SPORTOVNÍHO AREÁLU LIPKY, k.ú. Zářečí u Horažďovic 641855	
OZN.	SCHEMA	POPIS, ROZMĚR (mm)		SPECIFIKACE		KS
01		<p>DVEŘE JEDNOKŘÍDLÉ OTEVÍRAVÉ, PLNÉ FALCOVÉ LEVÉ</p> <p>ROZMĚR STAVEBNÍHO OTVORU: 900x2020mm ROZMĚR PRŮCHODU: 800X1970mm</p>		<p>KŘÍDLO: PLNÉ, TL.40mm DTD DESKA S OPLÁŠTĚNÍM OCELOVÝM PLECHEM PUR LAK RAL 7038 – BARVU VYZORKOVAT SE ZŘETELEM NA FINÁLNÍ VYBRANOU DLAŽBU, SJEDNOTIT S VNITŘNÍ STRANOU VSTUPNÍCH DVEŘÍ DVEŘNÍ MŘÍŽKA – MIN.EFEKT.PLOCHA 0,04m2, hliník, stříbrný elox</p> <p>KOVÁNÍ: KLIKA/KLIKA, KULATÉ ROZETY, SAMOSTATNÁ ROZETA PRO ZÁMEK, UŠLECHTILÁ OCEL, TYP SJEDNOTIT SE VSTUPNÍMI DVEŘMI</p> <p>ZÁRUBEŇ: ZÁRUBEŇ OCELOVÁ FALCOVÁ PRO VNITŘNÍ DVEŘE OBLOŽKOVÁ S TĚSNĚNÍM TPE ZÁRUBEŇ DODÁNA S VRCHNÍ POVRCHOVOU ÚPRAVOU BARVA – VIZ DVEŘNÍ KŘÍDLO</p>		1KS
02		<p>DVEŘE JEDNOKŘÍDLÉ OTEVÍRAVÉ, PLNÉ FALCOVÉ LEVÉ</p> <p>ROZMĚR STAVEBNÍHO OTVORU: 900x2020mm ROZMĚR PRŮCHODU: 800X1970mm</p>		<p>KŘÍDLO: PLNÉ, TL.40mm DTD DESKA S OPLÁŠTĚNÍM OCELOVÝM PLECHEM PUR LAK RAL 7038 – BARVU VYZORKOVAT SE ZŘETELEM NA FINÁLNÍ VYBRANOU DLAŽBU, SJEDNOTIT S VNITŘNÍ STRANOU VSTUPNÍCH DVEŘÍ DVEŘNÍ MŘÍŽKA – MIN.EFEKT.PLOCHA 0,04m2, hliník, stříbrný elox</p> <p>KOVÁNÍ: KLIKA/KLIKA, KULATÉ ROZETY, SAMOSTATNÁ ROZETA PRO ZÁMEK, UŠLECHTILÁ OCEL, TYP SJEDNOTIT SE VSTUPNÍMI DVEŘMI</p> <p>ZÁRUBEŇ: ZÁRUBEŇ OCELOVÁ FALCOVÁ PRO VNITŘNÍ DVEŘE OBLOŽKOVÁ S TĚSNĚNÍM TPE ZÁRUBEŇ DODÁNA S VRCHNÍ POVRCHOVOU ÚPRAVOU BARVA – VIZ DVEŘNÍ KŘÍDLO</p>		1KS

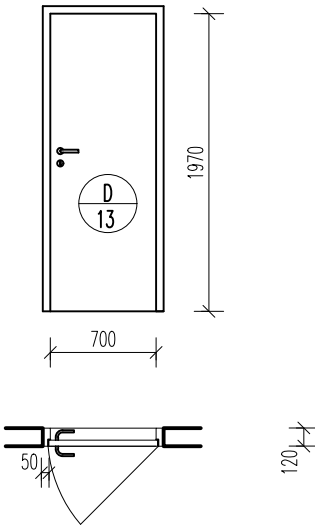
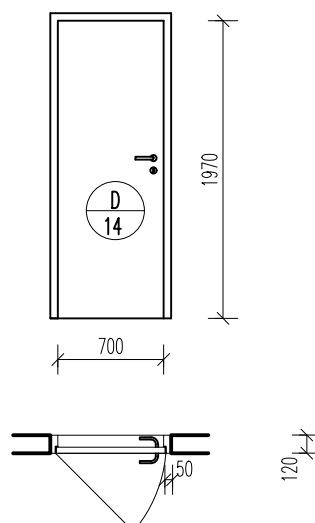
<div> <div>D</div> <div> TABULKA DVEŘÍ MĚŘÍTKO SCHEMAT 1:50 </div> <div> VEŠKERÉ ROZMĚRY JE NUTNÉ PŘED ZAPOČETÍM VÝROBY OVĚŘIT NA STAVBĚ !!! uvedené materiály a výrobky jsou referenční, po dohodě s projektantem a odsouhlasení investorem je možná jejich změna při zachování srovnatelných (referenčních) vlastností </div> <div> REVITALIZACE SPORTOVNÍHO AREÁLU LIPKY, k.ú. Zářečí u Horažďovic 641855 </div> </div>				
OZN.	SCHEMA	POPIS, ROZMĚR (mm)	SPECIFIKACE	KS
03		DVEŘE JEDNOKŘÍDLÉ OTEVÍRAVÉ, PLNÉ FALCOVÉ LEVÉ ROZMĚR STAVEBNÍHO OTVORU: 900x2020mm ROZMĚR PRŮCHODU: 800X1970mm	KŘÍDLO: PLNÉ, TL.40mm DTD DESKA S OPLÁŠTĚNÍM OCELOVÝM PLECHEM PUR LAK RAL 7038 – BARVU VYVZORKOVAT SE ZŘETELEM NA FINÁLNÍ VYBRANOU DLAŽBU, SJEDNOTIT S VNITŘNÍ STRANOU VSTUPNÍCH DVEŘÍ KOVÁNÍ: KLIKA/KLIKA, KULATÉ ROZETY, SAMOSTATNÁ ROZETA PRO ZÁMEK, UŠLECHTILÁ OCEL, TYP SJEDNOTIT SE VSTUPNÍMI DVEŘMI ZÁRUBEŇ: ZÁRUBEŇ OCELOVÁ FALCOVÁ PRO VNITŘNÍ DVEŘE OBLOŽKOVÁ S TĚSNĚNÍM TPE ZÁRUBEŇ DODÁNA S VRCHNÍ POVRCHOVOU ÚPRAVOU BARVA – VIZ DVEŘNÍ KŘÍDLO	1KS

D	TABULKA DVEŘÍ MĚŘÍTKO SCHEMAT 1:50		VEŠKERÉ ROZMĚRY JE NUTNÉ PŘED ZAPOČETÍM VÝROBY OVĚŘIT NA STAVBĚ !!! uvedené materiály a výrobky jsou referenční, po dohodě s projektantem a odsouhlasení investorem je možná jejich změna při zachování srovnatelných (referenčních) vlastností		REVITALIZACE SPORTOVNÍHO AREÁLU LIPKY, k.ú. Zářečí u Horažďovic 641855	
OZN.	SCHEMA	POPIS, ROZMĚR (mm)		SPECIFIKACE		KS
05		<p>DVEŘE JEDNOKŘÍDLÉ OTEVÍRAVÉ, PLNÉ FALCOVÉ LEVÉ</p> <p>ROZMĚR STAVEBNÍHO OTVORU: 900x2020mm ROZMĚR PRŮCHODU: 800X1970mm</p>		<p>KŘÍDLO: PLNÉ, TL.40mm DTD DESKA S OPLÁŠTĚNÍM OCELOVÝM PLECHEM PUR LAK RAL 7038 – BARVU VYZORKOVAT SE ZŘETELEM NA FINÁLNÍ VYBRANOU DLAŽBU, SJEDNOTIT S VNITŘNÍ STRANOU VSTUPNÍCH DVEŘÍ DVEŘNÍ MŘÍŽKA – MIN.EFEKT.PLOCHA 0,04m2, hliník, stříbrný elox</p> <p>KOVÁNÍ: KLÍKA/KLÍKA, KULATÉ ROZETY, SAMOSTATNÁ ROZETA PRO ZÁMEK, UŠLECHTILÁ OCEĽ, TYP SJEDNOTIT SE VSTUPNÍMI DVEŘMI</p> <p>ZÁRUBEŇ: ZÁRUBEŇ OCELOVÁ FALCOVÁ PRO VNITŘNÍ DVEŘE OBLOŽKOVÁ S TĚSNĚNÍM TPE ZÁRUBEŇ DODÁNA S VRCHNÍ POVRCHOVOU ÚPRAVOU BARVA – VIZ DVEŘNÍ KŘÍDLO</p>		1KS
06		<p>DVEŘE JEDNOKŘÍDLÉ OTEVÍRAVÉ, PLNÉ FALCOVÉ LEVÉ</p> <p>ROZMĚR STAVEBNÍHO OTVORU: 900x2020mm ROZMĚR PRŮCHODU: 800X1970mm</p>		<p>KŘÍDLO: PLNÉ, TL.40mm DTD DESKA S OPLÁŠTĚNÍM OCELOVÝM PLECHEM PUR LAK RAL 7038 – BARVU VYZORKOVAT SE ZŘETELEM NA FINÁLNÍ VYBRANOU DLAŽBU, SJEDNOTIT S VNITŘNÍ STRANOU VSTUPNÍCH DVEŘÍ</p> <p>KOVÁNÍ: KLÍKA/KLÍKA, KULATÉ ROZETY, SAMOSTATNÁ ROZETA PRO ZÁMEK, UŠLECHTILÁ OCEĽ, TYP SJEDNOTIT SE VSTUPNÍMI DVEŘMI</p> <p>ZÁRUBEŇ: ZÁRUBEŇ OCELOVÁ FALCOVÁ PRO VNITŘNÍ DVEŘE OBLOŽKOVÁ S TĚSNĚNÍM TPE ZÁRUBEŇ DODÁNA S VRCHNÍ POVRCHOVOU ÚPRAVOU BARVA – VIZ DVEŘNÍ KŘÍDLO</p>		1KS

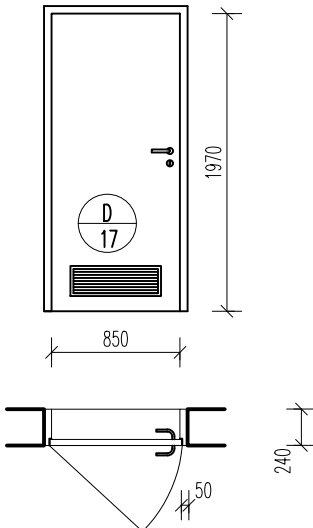
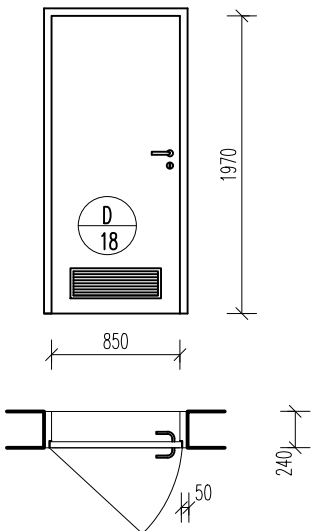
D	TABULKA DVEŘÍ MĚŘÍTKO SCHEMAT 1:50		VEŠKERÉ ROZMĚRY JE NUTNÉ PŘED ZAPOČETÍM VÝROBY OVĚŘIT NA STAVBĚ !!! uvedené materiály a výrobky jsou referenční, po dohodě s projektantem a odsouhlasení investorem je možná jejich změna při zachování srovnatelných (referenčních) vlastností		REVITALIZACE SPORTOVNÍHO AREÁLU LIPKY, k.ú. Zářečí u Horažďovic 641855	
OZN.	SCHEMA	POPIS, ROZMĚR (mm)		SPECIFIKACE		KS
07		<p>DVEŘE JEDNOKŘÍDLÉ OTEVÍRAVÉ, PLNÉ FALCOVÉ PRÁVÉ</p> <p>ROZMĚR STAVEBNÍHO OTVORU: 800x2020mm ROZMĚR PRŮCHODU: 700X1970mm</p>		<p>KŘÍDLO: PLNÉ, TL.40mm VHODNÉ DO MOKRÝCH PROSTOR – PLASTOVÝ RÁM S OBOUSTRANÝM PLÁŠTĚNÍ HPL DESKOU PUR LAK RAL 7038 – BARVU VYZORKOVAT SE ZŘETELEM NA FINÁLNÍ VYBRANOU DLAŽBU DVEŘNÍ MŘÍŽKA – MIN.EFEKT.PLOCHA 0,04m2, hliník, stříbrný elox</p> <p>KOVÁNÍ: KLIKA/KLIKA, KULATÉ ROZETY, SAMOSTATNÁ ROZETA PRO ZÁMEK, UŠLECHTILÁ OCEĽ, TYP SJEDNOTIT SE VSTUPNÍMI DVEŘMI</p> <p>ZÁRUBEŇ: ZÁRUBEŇ HLINÍKOVÁ FALCOVÁ PRO VNITŘNÍ DVEŘE OBLOŽKOVÁ S TĚSNĚNÍM TPE ZÁRUBEŇ DODÁNA S VRCHNÍ POVRCHOVOU ÚPRAVOU SOUČÁST DODÁVKY DVEŘÍ BARVA – VIZ DVEŘNÍ KŘÍDLO</p>		1KS
08		<p>DVEŘE JEDNOKŘÍDLÉ OTEVÍRAVÉ, PLNÉ FALCOVÉ PRÁVÉ</p> <p>ROZMĚR STAVEBNÍHO OTVORU: 800x2020mm ROZMĚR PRŮCHODU: 700X1970mm</p>		<p>KŘÍDLO: PLNÉ, TL.40mm VHODNÉ DO MOKRÝCH PROSTOR – PLASTOVÝ RÁM S OBOUSTRANÝM PLÁŠTĚNÍ HPL DESKOU PUR LAK RAL 7038 – BARVU VYZORKOVAT SE ZŘETELEM NA FINÁLNÍ VYBRANOU DLAŽBU</p> <p>KOVÁNÍ: KLIKA/KLIKA, KULATÉ ROZETY, SAMOSTATNÁ ROZETA PRO ZÁMEK, UŠLECHTILÁ OCEĽ, TYP SJEDNOTIT SE VSTUPNÍMI DVEŘMI</p> <p>ZÁRUBEŇ: ZÁRUBEŇ HLINÍKOVÁ FALCOVÁ PRO VNITŘNÍ DVEŘE OBLOŽKOVÁ S TĚSNĚNÍM TPE ZÁRUBEŇ DODÁNA S VRCHNÍ POVRCHOVOU ÚPRAVOU SOUČÁST DODÁVKY DVEŘÍ BARVA – VIZ DVEŘNÍ KŘÍDLO</p>		1KS

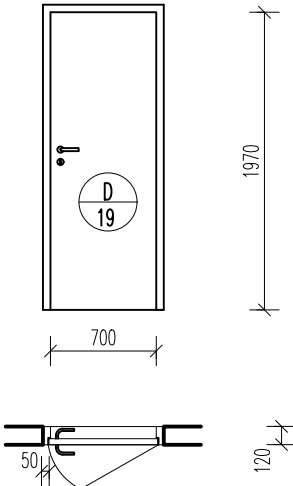
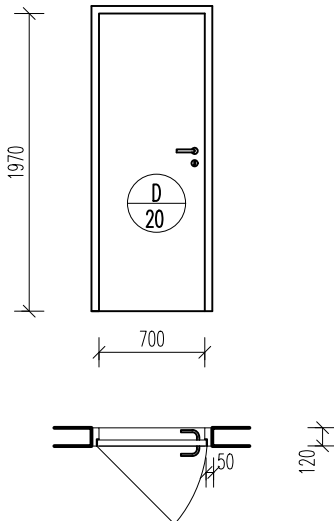
D	TABULKA DVEŘÍ MĚŘÍTKO SCHEMAT 1:50		VEŠKERÉ ROZMĚRY JE NUTNÉ PŘED ZAPOČETÍM VÝROBY OVĚŘIT NA STAVBĚ !!! uvedené materiály a výrobky jsou referenční, po dohodě s projektantem a odsouhlasení investorem je možná jejich změna při zachování srovnatelných (referenčních) vlastností		REVITALIZACE SPORTOVNÍHO AREÁLU LIPKY, k.ú. Zářečí u Horažďovic 641855	
OZN.	SCHEMA	POPIS, ROZMĚR (mm)	SPECIFIKACE		KS	
09		DVEŘE JEDNOKŘÍDLÉ OTEVÍRAVÉ, PLNÉ FALCOVÉ LEVÉ ROZMĚR STAVEBNÍHO OTVORU: 800x2020mm ROZMĚR PRŮCHODU: 700X1970mm	KŘÍDLO: PLNÉ, TL.40mm VHODNÉ DO MOKRÝCH PROSTOR – PLASTOVÝ RÁM S OBOUSTRANÝM PLÁŠTĚNÍ HPL DESKOU PUR LAK RAL 7038 – BARVU VYZORKOVAT SE ZŘETELEM NA FINÁLNÍ VYBRANOU DLAŽBU KOVÁNÍ: KLIKA/KLIKA, KULATÉ ROZETY, SAMOSTATNÁ ROZETA PRO ZÁMEK, UŠLECHTILÁ OCEL, TYP SJEDNOTIT SE VSTUPNÍMI DVEŘMI ZÁRUBEŇ: ZÁRUBEŇ HLINÍKOVÁ FALCOVÁ PRO VNITŘNÍ DVEŘE OBLOŽKOVÁ S TĚSNĚNÍM TPE ZÁRUBEŇ DODÁNA S VRCHNÍ POVRCHOVOU ÚPRAVOU SOUČÁST DODÁVKY DVEŘÍ BARVA – VIZ DVEŘNÍ KŘÍDLO		1KS	
10		DVEŘE JEDNOKŘÍDLÉ OTEVÍRAVÉ, PLNÉ FALCOVÉ PRAVÉ ROZMĚR STAVEBNÍHO OTVORU: 950x2020mm ROZMĚR PRŮCHODU: 850X1970mm	KŘÍDLO: PLNÉ, TL.40mm VHODNÉ DO MOKRÝCH PROSTOR – PLASTOVÝ RÁM S OBOUSTRANÝM PLÁŠTĚNÍ HPL DESKOU PUR LAK RAL 7038 – BARVU VYZORKOVAT SE ZŘETELEM NA FINÁLNÍ VYBRANOU DLAŽBU DVEŘNÍ MŘÍŽKA – MIN.EFEKT.PLOCHA 0,04m2, hliník, stříbrný elox KOVÁNÍ: KLIKA/KLIKA, KULATÉ ROZETY, SAMOSTATNÁ ROZETA PRO ZÁMEK, UŠLECHTILÁ OCEL, TYP SJEDNOTIT SE VSTUPNÍMI DVEŘMI ZÁRUBEŇ: ZÁRUBEŇ HLINÍKOVÁ FALCOVÁ PRO VNITŘNÍ DVEŘE OBLOŽKOVÁ S TĚSNĚNÍM TPE ZÁRUBEŇ DODÁNA S VRCHNÍ POVRCHOVOU ÚPRAVOU SOUČÁST DODÁVKY DVEŘÍ BARVA – VIZ DVEŘNÍ KŘÍDLO		1KS	

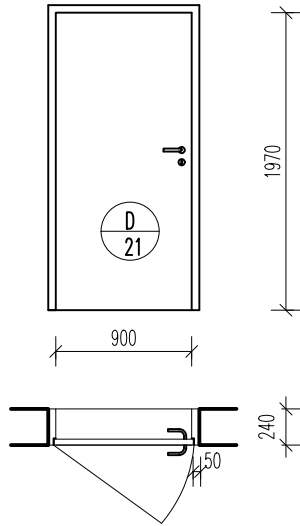
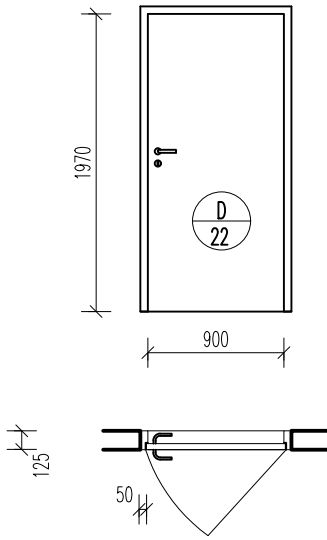
D	TABULKA DVEŘÍ MĚŘÍTKO SCHEMAT 1:50		VEŠKERÉ ROZMĚRY JE NUTNÉ PŘED ZAPOČETÍM VÝROBY OVĚŘIT NA STAVBĚ !!! uvedené materiály a výrobky jsou referenční, po dohodě s projektantem a odsouhlasení investorem je možná jejich změna při zachování srovnatelných (referenčních) vlastností		REVITALIZACE SPORTOVNÍHO AREÁLU LIPKY, k.ú. Zářečí u Horažďovic 641855	
OZN.	SCHEMA	POPIS, ROZMĚŘ (mm)	SPECIFIKACE		KS	
11		DVEŘE JEDNOKŘÍDLÉ OTEVÍRÁVÉ, PLNÉ FALCOVÉ LEVÉ ROZMĚŘ STAVEBNÍHO OTVORU: 950x2020mm ROZMĚŘ PRŮCHODU: 850X1970mm	KŘÍDLO: PLNÉ, TL.40mm VHODNÉ DO MOKRÝCH PROSTOR – PLASTOVÝ RÁM S OBOUSTRANÝM PLÁŠTĚNÍ HPL DESKOU PUR LAK RAL 7038 – BARVU VYVZORKOVAT SE ZŘETELEM NA FINÁLNÍ VYBRANOU DLAŽBU DVEŘNÍ MŘÍŽKA – MIN.EFEKT.PLOCHA 0,04m2, hliník, stříbrný elox KOVÁNÍ: KLIKA/KLIKA, KULATÉ ROZETY, SAMOSTATNÁ ROZETA PRO ZÁMEK, UŠLECHTILÁ OCEL, TYP SJEDNOTIT SE VSTUPNÍMI DVEŘMI ZÁRUBEŇ: ZÁRUBEŇ HLINÍKOVÁ FALCOVÁ PRO VNITŘNÍ DVEŘE OBLOŽKOVÁ S TĚSNĚNÍM TPE ZÁRUBEŇ DODÁNA S VRCHNÍ POVRCHOVOU ÚPRAVOU SOUČÁST DODÁVKY DVEŘÍ BARVA – VIZ DVEŘNÍ KŘÍDLO		1KS	
12		DVEŘE JEDNOKŘÍDLÉ OTEVÍRÁVÉ, PLNÉ FALCOVÉ PRAVÉ ROZMĚŘ STAVEBNÍHO OTVORU: 950x2020mm ROZMĚŘ PRŮCHODU: 850X1970mm	KŘÍDLO: PLNÉ, TL.40mm VHODNÉ DO MOKRÝCH PROSTOR – PLASTOVÝ RÁM S OBOUSTRANÝM PLÁŠTĚNÍ HPL DESKOU PUR LAK RAL 7038 – BARVU VYVZORKOVAT SE ZŘETELEM NA FINÁLNÍ VYBRANOU DLAŽBU DVEŘNÍ MŘÍŽKA – MIN.EFEKT.PLOCHA 0,04m2, hliník, stříbrný elox KOVÁNÍ: KLIKA/KLIKA, KULATÉ ROZETY, SAMOSTATNÁ ROZETA PRO ZÁMEK, UŠLECHTILÁ OCEL, TYP SJEDNOTIT SE VSTUPNÍMI DVEŘMI ZÁRUBEŇ: ZÁRUBEŇ HLINÍKOVÁ FALCOVÁ PRO VNITŘNÍ DVEŘE OBLOŽKOVÁ S TĚSNĚNÍM TPE ZÁRUBEŇ DODÁNA S VRCHNÍ POVRCHOVOU ÚPRAVOU SOUČÁST DODÁVKY DVEŘÍ BARVA – VIZ DVEŘNÍ KŘÍDLO		1KS	

D	TABULKA DVEŘÍ MĚŘÍTKO SCHEMAT 1:50		VEŠKERÉ ROZMĚRY JE NUTNÉ PŘED ZAPOČETÍM VÝROBY OVĚŘIT NA STAVBĚ !!! uvedené materiály a výrobky jsou referenční, po dohodě s projektantem a odsouhlasení investorem je možná jejich změna při zachování srovnatelných (referenčních) vlastností		REVITALIZACE SPORTOVNÍHO AREÁLU LIPKY, k.ú. Zářečí u Horažďovic 641855	
OZN.	SCHEMA	POPIS, ROZMĚR (mm)	SPECIFIKACE		KS	
13		DVEŘE JEDNOKŘÍDLÉ OTEVÍRAVÉ, PLNÉ FALCOVÉ LEVÉ ROZMĚR STAVEBNÍHO OTVORU: 800x2020mm ROZMĚR PRŮCHODU: 700X1970mm	KŘÍDLO: PLNÉ, TL.40mm VHODNÉ DO MOKRÝCH PROSTOR – PLASTOVÝ RÁM S OBOUSTRANÝM PLÁŠTĚNÍ HPL DESKOU PUR LAK RAL 7038 – BARVU VYVZORKOVAT SE ZŘETELEM NA FINÁLNÍ VYBRANOU DLAŽBU KOVÁNÍ: KLIKA/KLIKA, KULATÉ ROZETY, SAMOSTATNÁ ROZETA PRO ZÁMEK, UŠLECHTILÁ OCEL, TYP SJEDNOTIT SE VSTUPNÍMI DVEŘMI ZÁRUBEŇ: ZÁRUBEŇ HLINÍKOVÁ FALCOVÁ PRO VNITŘNÍ DVEŘE OBLOŽKOVÁ S TĚSNĚNÍM TPE ZÁRUBEŇ DODÁNA S VRCHNÍ POVRCHOVOU ÚPRAVOU SOUČÁST DODÁVKY DVEŘÍ BARVA – VIZ DVEŘNÍ KŘÍDLO		1KS	
14		DVEŘE JEDNOKŘÍDLÉ OTEVÍRAVÉ, PLNÉ FALCOVÉ LEVÉ ROZMĚR STAVEBNÍHO OTVORU: 800x2020mm ROZMĚR PRŮCHODU: 700X1970mm DVEŘE JEDNOKŘÍDLÉ OTEVÍRAVÉ DŘEVĚNÉ, PLNÉ BEZFALCOVÉ ROZMĚR STAVEBNÍHO OTVORU: 800x2020mm ROZMĚR PRŮCHODU: 700X1970mm	KŘÍDLO: PLNÉ, TL.40mm VHODNÉ DO MOKRÝCH PROSTOR – PLASTOVÝ RÁM S OBOUSTRANÝM PLÁŠTĚNÍ HPL DESKOU PUR LAK RAL 7038 – BARVU VYVZORKOVAT SE ZŘETELEM NA FINÁLNÍ VYBRANOU DLAŽBU KOVÁNÍ: KLIKA/KLIKA, KULATÉ ROZETY, SAMOSTATNÁ ROZETA PRO ZÁMEK, UŠLECHTILÁ OCEL, TYP SJEDNOTIT SE VSTUPNÍMI DVEŘMI ZÁRUBEŇ: ZÁRUBEŇ HLINÍKOVÁ FALCOVÁ PRO VNITŘNÍ DVEŘE OBLOŽKOVÁ S TĚSNĚNÍM TPE ZÁRUBEŇ DODÁNA S VRCHNÍ POVRCHOVOU ÚPRAVOU SOUČÁST DODÁVKY DVEŘÍ BARVA – VIZ DVEŘNÍ KŘÍDLO		1KS	

<div> <div>D</div> <div> <div>TABULKA DVEŘÍ</div> <div>MĚŘÍTKO SCHEMAT 1:50</div> </div> <div> <div>VEŠKERÉ ROZMĚRY JE NUTNÉ PŘED ZAPOČETÍM VÝROBY OVĚŘIT NA STAVBĚ !!!</div> <div>uvedené materiály a výrobky jsou referenční, po dohodě s projektantem a odsouhlasení investorem je možná jejich změna při zachování srovnatelných (referenčních) vlastností</div> </div> <div>REVITALIZACE SPORTOVNÍHO AREÁLU LIPKY, k.ú. Zářečí u Horažďovic 641855</div> </div>				
OZN.	SCHEMA	POPIS, ROZMĚR (mm)	SPECIFIKACE	KS
15		<div>DVEŘE JEDNOKŘÍDLÉ OTEVÍRÁVÉ, PLNÉ FALCOVÉ LEVÉ</div> <div> <div>ROZMĚR STAVEBNÍHO OTVORU:</div> <div>1000x2020mm</div> </div> <div> <div>ROZMĚR PRŮCHODU:</div> <div>900X1970mm</div> </div>	<div>KŘÍDLO: <div> <div>PLNÉ, TL.40mm</div> <div>DTD DESKA S OPLÁŠTĚNÍM OCELOVÝM PLECHEM</div> <div>PUR LAK RAL 7038 – BARVU VYVZORKOVAT SE ZŘETELEM NA FINÁLNÍ VYBRANOU DLAŽBU, SJEDNOTIT S VNITŘNÍ STRANOU VSTUPNÍCH DVEŘÍ</div> </div> </div> <div>KOVÁNÍ: <div> <div>KLIKA/KLIKA, KULATÉ ROZETY, SAMOSTATNÁ ROZETA PRO ZÁMEK,</div> <div>UŠLECHTILÁ OCEĽ, TYP SJEDNOTIT SE VSTUPNÍMI DVEŘMI</div> </div> </div> <div>ZÁRUBEŇ: <div> <div>ZÁRUBEŇ OCELOVÁ FALCOVÁ PRO VNITŘNÍ DVEŘE</div> <div>OBLOŽKOVÁ</div> <div>S TĚSNĚNÍM TPE</div> <div>ZÁRUBEŇ DODÁNA S VRCHNÍ POVRCHOVOU ÚPRAVOU</div> <div>BARVA – VIZ DVEŘNÍ KŘÍDLO</div> </div> </div>	1KS

D	TABULKA DVEŘÍ MĚŘÍTKO SCHEMAT 1:50		VEŠKERÉ ROZMĚRY JE NUTNÉ PŘED ZAPOČETÍM VÝROBY OVĚŘIT NA STAVBĚ !!! uvedené materiály a výrobky jsou referenční, po dohodě s projektantem a odsouhlasení investorem je možná jejich změna při zachování srovnatelných (referenčních) vlastností		REVITALIZACE SPORTOVNÍHO AREÁLU LIPKY, k.ú. Zářečí u Horažďovic 641855	
OZN.	SCHEMA	POPIS, ROZMĚR (mm)		SPECIFIKACE		KS
17		<p>DVEŘE JEDNOKŘÍDLÉ OTEVÍRÁVÉ, PLNÉ FALCOVÉ LEVÉ</p> <p>ROZMĚR STAVEBNÍHO OTVORU: 950x2020mm ROZMĚR PRŮCHODU: 850X1970mm</p>		<p>KŘÍDLO: PLNÉ, TL.40mm VHODNÉ DO MOKRÝCH PROSTOR – PLASTOVÝ RÁM S OBOUSTRANÝM PLÁŠTĚNÍ HPL DESKOU PUR LAK RAL 7038 – BARVU VYVZORKOVAT SE ZŘETELEM NA FINÁLNÍ VYBRANOU DLAŽBU DVEŘNÍ MŘÍŽKA – MIN.EFEKT.PLOCHA 0,04m2, hliník, stříbrný elox</p> <p>KOVÁNÍ: KLIKA/KLIKA, KULATÉ ROZETY, SAMOSTATNÁ ROZETA PRO ZÁMEK, UŠLECHTILÁ OCEL, TYP SJEDNOTIT SE VSTUPNÍMI DVEŘMI</p> <p>ZÁRUBEŇ: ZÁRUBEŇ HLINÍKOVÁ FALCOVÁ PRO VNITŘNÍ DVEŘE OBLOŽKOVÁ S TĚSNĚNÍM TPE ZÁRUBEŇ DODÁNA S VRCHNÍ POVRCHOVOU ÚPRAVOU SOUČÁST DODÁVKY DVEŘÍ BARVA – VIZ DVEŘNÍ KŘÍDLO</p>		1KS
18		<p>DVEŘE JEDNOKŘÍDLÉ OTEVÍRÁVÉ, PLNÉ FALCOVÉ LEVÉ</p> <p>ROZMĚR STAVEBNÍHO OTVORU: 950x2020mm ROZMĚR PRŮCHODU: 850X1970mm</p>		<p>KŘÍDLO: PLNÉ, TL.40mm VHODNÉ DO MOKRÝCH PROSTOR – PLASTOVÝ RÁM S OBOUSTRANÝM PLÁŠTĚNÍ HPL DESKOU PUR LAK RAL 7038 – BARVU VYVZORKOVAT SE ZŘETELEM NA FINÁLNÍ VYBRANOU DLAŽBU DVEŘNÍ MŘÍŽKA – MIN.EFEKT.PLOCHA 0,04m2, hliník, stříbrný elox</p> <p>KOVÁNÍ: KLIKA/KLIKA, KULATÉ ROZETY, SAMOSTATNÁ ROZETA PRO ZÁMEK, UŠLECHTILÁ OCEL, TYP SJEDNOTIT SE VSTUPNÍMI DVEŘMI</p> <p>ZÁRUBEŇ: ZÁRUBEŇ HLINÍKOVÁ FALCOVÁ PRO VNITŘNÍ DVEŘE OBLOŽKOVÁ S TĚSNĚNÍM TPE ZÁRUBEŇ DODÁNA S VRCHNÍ POVRCHOVOU ÚPRAVOU SOUČÁST DODÁVKY DVEŘÍ BARVA – VIZ DVEŘNÍ KŘÍDLO</p>		1KS

D	TABULKA DVEŘÍ MĚŘÍTKO SCHEMAT 1:50		VEŠKERÉ ROZMĚRY JE NUTNÉ PŘED ZAPOČETÍM VÝROBY OVĚŘIT NA STAVBĚ !!! uvedené materiály a výrobky jsou referenční, po dohodě s projektantem a odsouhlasení investorem je možná jejich změna při zachování srovnatelných (referenčních) vlastností		REVITALIZACE SPORTOVNÍHO AREÁLU LIPKY, k.ú. Zářečí u Horažďovic 641855	
OZN.	SCHEMA	POPIS, ROZMĚR (mm)	SPECIFIKACE		KS	
19		DVEŘE JEDNOKŘÍDLÉ OTEVÍRÁVÉ, PLNÉ FALCOVÉ PRAVÉ ROZMĚR STAVEBNÍHO OTVORU: 800x2020mm ROZMĚR PRŮCHODU: 700X1970mm	KŘÍDLO: PLNÉ, TL.40mm VHODNÉ DO MOKRÝCH PROSTOR – PLASTOVÝ RÁM S OBOUSTRANÝM PLÁŠTĚNÍ HPL DESKOU PUR LAK RAL 7038 – BARVU VYVZORKOVAT SE ZŘETELEM NA FINÁLNÍ VYBRANOU DLAŽBU KOVÁNÍ: KLIKA/KLIKA, KULATÉ ROZETY, SAMOSTATNÁ ROZETA PRO ZÁMEK, UŠLECHTILÁ OCEL, TYP SJEDNOTIT SE VSTUPNÍMI DVEŘMI ZÁRUBEŇ: ZÁRUBEŇ HLINÍKOVÁ FALCOVÁ PRO VNITŘNÍ DVEŘE OBLOŽKOVÁ S TĚSNĚNÍM TPE ZÁRUBEŇ DODÁNA S VRCHNÍ POVRCHOVOU ÚPRAVOU SOUČÁST DODÁVKY DVEŘÍ BARVA – VIZ DVEŘNÍ KŘÍDLO		1KS	
20		DVEŘE JEDNOKŘÍDLÉ OTEVÍRÁVÉ, PLNÉ FALCOVÉ LEVÉ ROZMĚR STAVEBNÍHO OTVORU: 800x2020mm ROZMĚR PRŮCHODU: 700X1970mm	KŘÍDLO: PLNÉ, TL.40mm VHODNÉ DO MOKRÝCH PROSTOR – PLASTOVÝ RÁM S OBOUSTRANÝM PLÁŠTĚNÍ HPL DESKOU PUR LAK RAL 7038 – BARVU VYVZORKOVAT SE ZŘETELEM NA FINÁLNÍ VYBRANOU DLAŽBU KOVÁNÍ: KLIKA/KLIKA, KULATÉ ROZETY, SAMOSTATNÁ ROZETA PRO ZÁMEK, UŠLECHTILÁ OCEL, TYP SJEDNOTIT SE VSTUPNÍMI DVEŘMI ZÁRUBEŇ: ZÁRUBEŇ HLINÍKOVÁ FALCOVÁ PRO VNITŘNÍ DVEŘE OBLOŽKOVÁ S TĚSNĚNÍM TPE ZÁRUBEŇ DODÁNA S VRCHNÍ POVRCHOVOU ÚPRAVOU SOUČÁST DODÁVKY DVEŘÍ BARVA – VIZ DVEŘNÍ KŘÍDLO		1KS	

D	TABULKA DVEŘÍ MĚŘÍTKO SCHEMAT 1:50		VEŠKERÉ ROZMĚRY JE NUTNÉ PŘED ZAPOČETÍM VÝROBY OVĚŘIT NA STAVBĚ !!! uvedené materiály a výrobky jsou referenční, po dohodě s projektantem a odsouhlasení investorem je možná jejich změna při zachování srovnatelných (referenčních) vlastností		REVITALIZACE SPORTOVNÍHO AREÁLU LIPKY, k.ú. Zářečí u Horažďovic 641855	
OZN.	SCHEMA	POPIS, ROZMĚR (mm)		SPECIFIKACE		KS
21		<p>DVEŘE JEDNOKŘÍDLÉ OTEVÍRÁVÉ, PLNÉ FALCOVÉ PRAVÉ</p> <p>ROZMĚR STAVEBNÍHO OTVORU: 1000x2020mm ROZMĚR PRŮCHODU: 900X1970mm</p>		<p>KŘÍDLO: PLNÉ, TL.40mm DTD DESKA S OPLÁŠTĚNÍM OCELOVÝM PLECHEM PUR LAK RAL 7038 – BARVU VYVZORKOVAT SE ZŘETELEM NA FINÁLNÍ VYBRANOU DLAŽBU, SJEDNOTIT S VNITŘNÍ STRANOU VSTUPNÍCH DVEŘÍ</p> <p>KOVÁNÍ: KLIKA/KLIKA, KULATÉ ROZETY, SAMOSTATNÁ ROZETA PRO ZÁMEK, UŠLECHTILÁ OCEL, TYP SJEDNOTIT SE VSTUPNÍMI DVEŘMI</p> <p>ZÁRUBEŇ: ZÁRUBEŇ OCELOVÁ FALCOVÁ PRO VNITŘNÍ DVEŘE OBLOŽKOVÁ S TĚSNĚNÍM TPE ZÁRUBEŇ DODÁNA S VRCHNÍ POVRCHOVOU ÚPRAVOU BARVA – VIZ DVEŘNÍ KŘÍDLO</p>		1KS
22		<p>DVEŘE JEDNOKŘÍDLÉ OTEVÍRÁVÉ, PLNÉ FALCOVÉ PRAVÉ</p> <p>ROZMĚR STAVEBNÍHO OTVORU: 1000x2020mm ROZMĚR PRŮCHODU: 900X1970mm</p>		<p>KŘÍDLO: PLNÉ, TL.40mm DTD DESKA S OPLÁŠTĚNÍM OCELOVÝM PLECHEM PUR LAK RAL 7038 – BARVU VYVZORKOVAT SE ZŘETELEM NA FINÁLNÍ VYBRANOU DLAŽBU, SJEDNOTIT S VNITŘNÍ STRANOU VSTUPNÍCH DVEŘÍ</p> <p>KOVÁNÍ: KLIKA/KLIKA, KULATÉ ROZETY, SAMOSTATNÁ ROZETA PRO ZÁMEK, UŠLECHTILÁ OCEL, TYP SJEDNOTIT SE VSTUPNÍMI DVEŘMI</p> <p>ZÁRUBEŇ: ZÁRUBEŇ OCELOVÁ FALCOVÁ PRO VNITŘNÍ DVEŘE OBLOŽKOVÁ S TĚSNĚNÍM TPE ZÁRUBEŇ DODÁNA S VRCHNÍ POVRCHOVOU ÚPRAVOU BARVA – VIZ DVEŘNÍ KŘÍDLO</p>		1KS

<div> <div>D</div> <div>TABULKA DVEŘÍ MĚŘÍTKO SCHEMAT 1:50</div> <div> VEŠKERÉ ROZMĚRY JE NUTNÉ PŘED ZAPOČETÍM VÝROBY OVĚŘIT NA STAVBĚ !!! uvedené materiály a výrobky jsou referenční, po dohodě s projektantem a odsouhlasení investorem je možná jejich změna při zachování srovnatelných (referenčních) vlastností </div> <div>REVITALIZACE SPORTOVNÍHO AREÁLU LIPKY, k.ú. Zářečí u Horažďovic 641855</div> </div>				
OZN.	SCHEMA	POPIS, ROZMĚR (mm)	SPECIFIKACE	KS
24		DVEŘE JEDNOKŘÍDLÉ OTEVÍRÁVÉ, PLNÉ FALCOVÉ PRAVÉ ROZMĚR STAVEBNÍHO OTVORU: 900x2020mm ROZMĚR PRŮCHODU: 800X1970mm	KŘÍDLO: PLNÉ, TL.40mm DTD DESKA S OPLÁŠTĚNÍM OCELOVÝM PLECHEM PUR LAK RAL 7038 – BARVU VYVZORKOVAT SE ZŘETELEM NA FINÁLNÍ VYBRANOU DLAŽBU, SJEDNOTIT S VNITŘNÍ STRANOU VSTUPNÍCH DVEŘÍ KOVÁNÍ: KLIKA/KLIKA, KULATÉ ROZETY, SAMOSTATNÁ ROZETA PRO ZÁMEK, UŠLECHTILÁ OCEL, TYP SJEDNOTIT SE VSTUPNÍMI DVEŘMI ZÁRUBEŇ: ZÁRUBEŇ OCELOVÁ FALCOVÁ PRO VNITŘNÍ DVEŘE OBLOŽKOVÁ S TĚSNĚNÍM TPE ZÁRUBEŇ DODÁNA S VRCHNÍ POVRCHOVOU ÚPRAVOU BARVA – VIZ DVEŘNÍ KŘÍDLO	1KS
25		DVEŘE JEDNOKŘÍDLÉ OTEVÍRÁVÉ, PLNÉ FALCOVÉ LEVÉ ROZMĚR STAVEBNÍHO OTVORU: 900x2020mm ROZMĚR PRŮCHODU: 800X1970mm	KŘÍDLO: PLNÉ, TL.40mm DTD DESKA S OPLÁŠTĚNÍM OCELOVÝM PLECHEM PUR LAK RAL 7038 – BARVU VYVZORKOVAT SE ZŘETELEM NA FINÁLNÍ VYBRANOU DLAŽBU, SJEDNOTIT S VNITŘNÍ STRANOU VSTUPNÍCH DVEŘÍ KOVÁNÍ: KLIKA/KLIKA, KULATÉ ROZETY, SAMOSTATNÁ ROZETA PRO ZÁMEK, UŠLECHTILÁ OCEL, TYP SJEDNOTIT SE VSTUPNÍMI DVEŘMI ZÁRUBEŇ: ZÁRUBEŇ OCELOVÁ FALCOVÁ PRO VNITŘNÍ DVEŘE OBLOŽKOVÁ S TĚSNĚNÍM TPE ZÁRUBEŇ DODÁNA S VRCHNÍ POVRCHOVOU ÚPRAVOU BARVA – VIZ DVEŘNÍ KŘÍDLO	1KS



TABULKA OKEN MĚŘÍTKO SCHEMAT 1:70

VEŠKERÉ ROZMĚRY JE NUTNÉ PŘED ZAPOČETÍM VÝROBY OVĚŘIT NA STAVBĚ !!!
uvedené materiály a výrobky jsou referenční, po dohodě s projektantem a odsouhlasení
investorem je možná jejich změna při zachování srovnatelných (referenčních) vlastností

REVITALIZACE SPORTOVNÍHO AREÁLU LIPKY, k.ú. Zářečí u Horažďovic 641855

OZN.	SCHEMA	POPIS, ROZMĚR (mm)	MATERIÁL,VÝPLŇ,KOVÁNÍ,POVRCH,TYP
O.D. 10		VSTUPNÍ DVEŘE PRÁVĚ PLNĚ, tl.46mm TEPELNÝ PROSTUP: 1,1 W/(m²K) ROZMĚR STAVEBNÍHO OTVORU: 1000x2200mm ROZMĚR PRŮCHODU: 800x2100mm	DVEŘNÍ KŘÍDLO: HLADKÉ KOMPOZITNÍ MATERIÁL OPLÁŠTĚNÍ OCELOVÝM PLECHEM BARVA EXTERIER – LAK MATNÝ, RAL, ODSŤÍN NUTNÝ VYVZORKOVAT DLE MOŘENÉ PRKENNÉ FASÁDY BARVA INTERIER – LAK MATNÝ, RAL, ODSŤÍN NUTNÝ VYVZORKOVAT SE ZŘETELEM NA FINÁLNÍ VYBRANOU DLAŽBU, SJEDNOTIT S VNITŘNÍMI DVEŘMI RÁM: HLINÍKOVÝ S PŘERUŠENÝM TEPLENÝM MOSTEM KOVÁNÍ BEZPEČNOSTNÍ, CYLINDRICKÁ VLOŽKA HLINÍKOVÝ PODLAHOVÝ RÁM KOVÁNÍ: KLIKA/KLIKA, KULATÉ ROZETY, SAMOSTATNÁ ROZETA PRO ZÁMEK, KLIKA Z UŠLECHTILÉ OCELI, SJEDNOTIT S INTERIEROVÝMI DVEŘMI
O.D. 11		VSTUPNÍ DVEŘE LEVĚ PLNĚ, tl.46mm TEPELNÝ PROSTUP: 1,1 W/(m²K) ROZMĚR STAVEBNÍHO OTVORU: 1000x2200mm ROZMĚR PRŮCHODU: 800x2100mm	DVEŘNÍ KŘÍDLO: HLADKÉ KOMPOZITNÍ MATERIÁL OPLÁŠTĚNÍ OCELOVÝM PLECHEM BARVA EXTERIER – LAK MATNÝ, RAL, ODSŤÍN NUTNÝ VYVZORKOVAT DLE MOŘENÉ PRKENNÉ FASÁDY BARVA INTERIER – LAK MATNÝ, RAL, ODSŤÍN NUTNÝ VYVZORKOVAT SE ZŘETELEM NA FINÁLNÍ VYBRANOU DLAŽBU, SJEDNOTIT S VNITŘNÍMI DVEŘMI RÁM: HLINÍKOVÝ S PŘERUŠENÝM TEPLENÝM MOSTEM KOVÁNÍ BEZPEČNOSTNÍ, CYLINDRICKÁ VLOŽKA HLINÍKOVÝ PODLAHOVÝ RÁM KOVÁNÍ: KLIKA/KLIKA, KULATÉ ROZETY, SAMOSTATNÁ ROZETA PRO ZÁMEK, KLIKA Z UŠLECHTILÉ OCELI, SJEDNOTIT S INTERIEROVÝMI DVEŘMI

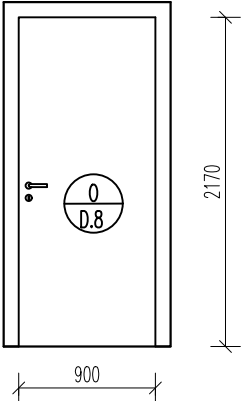
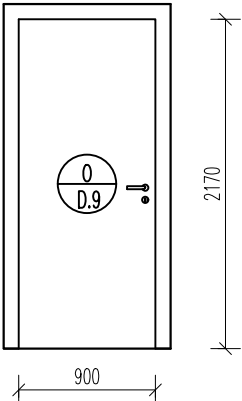
POZN.:VŠECHNY OKNA A JEJICH OTEVÍRÁNÍ ZOBRAZOVÁNY Z POHLEDU Z INTERIERU, ODSŤÍN POVRCHOVÉ ÚPRAVY BUDE ODSOUHLASEN NA VZORCÍCH ARCHITEKTEM, VÝROBNÍ DOKUMENTACI ODSOUHLASIT ARCHITEKTEM PŘED VÝROBOU
KAŽDOU POZICI KONZULTOVAT PŘI ZAMĚŘENÍ NA STAVBĚ S PROJEKTANTEM/INVESTOREM

O

TABULKA OKEN
MĚŘÍTKO SCHEMAT 1:70

VEŠKERÉ ROZMĚRY JE NUTNÉ PŘED ZAPOČETÍM VÝROBY OVĚŘIT NA STAVBĚ !!!
uvedené materiály a výrobky jsou referenční, po dohodě s projektantem a odsouhlasení
investorem je možná jejich změna při zachování srovnatelných (referenčních) vlastností

REVITALIZACE SPORTOVNÍHO AREÁLU LIPKY, k.ú. Zářečí u Horažďovic 641855

OZN.	SCHEMA	POPIS, ROZMĚR (mm)	MATERIÁL,VÝPLŇ,KOVÁNÍ,POVRCH,TYP
O.D.8		<p>VSTUPNÍ DVEŘE</p> <p>PRAVÉ PLNÉ, tl.46mm TEPELNÝ PROSTUP: 1,1 W/(m²K)</p> <p>ROZMĚR STAVEBNÍHO OTVORU: 1100x2270mm ROZMĚR PRŮCHODU: 900x2170mm</p>	<p>DVEŘNÍ KŘÍDLO: HLADKÉ KOMPOZITNÍ MATERIÁL OPLÁŠTĚNÍ OCELOVÝM PLECHEM BARVA EXTERIER – LAK MATNÝ, RAL, ODSTÍN NUTNÝ VYZORKOVAT DLE MOŘENÉ PRKENNÉ FASÁDY BARVA INTERIER – LAK MATNÝ, RAL, ODSTÍN NUTNÝ VYZORKOVAT SE ZŘETELEM NA FINÁLNÍ VYBRANOU DLAŽBU, SJEDNOTIT S VNITŘNÍMI DVEŘMI</p> <p>RÁM: HLINÍKOVÝ S PŘERUŠENÝM TEPLENÝM MOSTEM KOVÁNÍ BEZPEČNOSTNÍ, CYLINDRICKÁ VLOŽKA HLINÍKOVÝ PODLAHOVÝ RÁM</p> <p>KOVÁNÍ: KLIKA/KLIKA, KULATÉ ROZETY, SAMOSTATNÁ ROZETA PRO ZÁMEK, KLIKA Z UŠLECHTILÉ OCELI, SJEDNOTIT S INTERIEROVÝMI DVEŘMI</p>
O.D.9		<p>VSTUPNÍ DVEŘE</p> <p>LEVÉ PLNÉ, tl.46mm TEPELNÝ PROSTUP: 1,1 W/(m²K)</p> <p>ROZMĚR STAVEBNÍHO OTVORU: 1100x2270mm ROZMĚR PRŮCHODU: 900x2170mm</p>	<p>DVEŘNÍ KŘÍDLO: HLADKÉ KOMPOZITNÍ MATERIÁL OPLÁŠTĚNÍ OCELOVÝM PLECHEM BARVA EXTERIER – LAK MATNÝ, RAL, ODSTÍN NUTNÝ VYZORKOVAT DLE MOŘENÉ PRKENNÉ FASÁDY BARVA INTERIER – LAK MATNÝ, RAL, ODSTÍN NUTNÝ VYZORKOVAT SE ZŘETELEM NA FINÁLNÍ VYBRANOU DLAŽBU, SJEDNOTIT S VNITŘNÍMI DVEŘMI</p> <p>RÁM: HLINÍKOVÝ S PŘERUŠENÝM TEPLENÝM MOSTEM KOVÁNÍ BEZPEČNOSTNÍ, CYLINDRICKÁ VLOŽKA HLINÍKOVÝ PODLAHOVÝ RÁM</p> <p>KOVÁNÍ: KLIKA/KLIKA, KULATÉ ROZETY, SAMOSTATNÁ ROZETA PRO ZÁMEK, KLIKA Z UŠLECHTILÉ OCELI, SJEDNOTIT S INTERIEROVÝMI DVEŘMI</p>

POZN.:VŠECHNY OKNA A JEJICH OTEVÍRÁNÍ ZOBRAZOVÁNY Z POHLEDU Z INTERIERU, ODSTÍN POVRCHOVÉ ÚPRAVY BUDE ODSOUHLASEN NA VZORCÍCH ARCHITEKTEM, VÝROBNÍ DOKUMENTACI ODSOUHLASIT ARCHITEKTEM PŘED VÝROBOU
KAŽDOU POZICI KONZULTOVAT PŘI ZÁMĚŘENÍ NA STÁVBĚ S PROJEKTANTEM/INVESTOREM

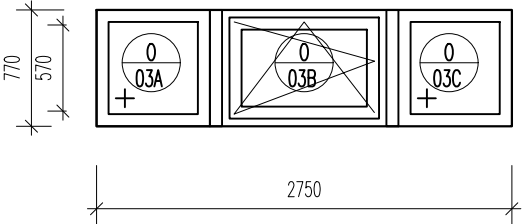
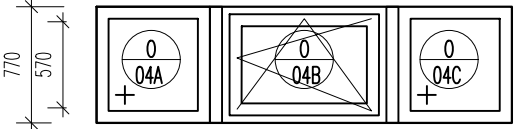
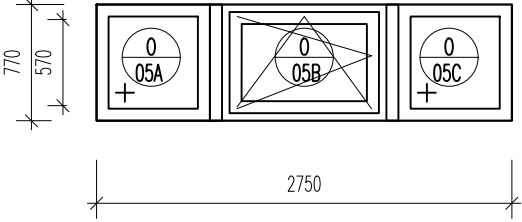
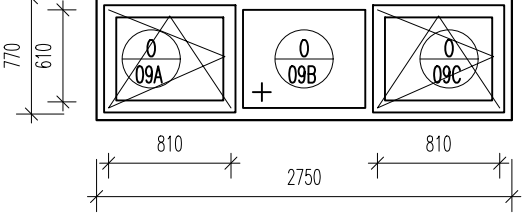
<div> <div>O</div> <div> <div>TABULKA OKEN</div> <div>MĚŘÍTKO SCHEMAT 1:70</div> </div> </div> <div> <div>VEŠKERÉ ROZMĚRY JE NUTNÉ PŘED ZAPOČETÍM VÝROBY OVĚŘIT NA STAVBĚ !!!</div> <div>uvedené materiály a výrobky jsou referenční, po dohodě s projektantem a odsouhlasení investorem je možná jejich změna při zachování srovnatelných (referenčních) vlastností</div> </div> <div> <div>REVITALIZACE SPORTOVNÍHO AREÁLU LIPKY, k.ú. Zářečí u Horaždovic 641855</div> </div>			
OZN.	SCHEMA	POPIS, ROZMĚR (mm)	MATERIÁL,VÝPLŇ,KOVÁNÍ,POVRCH,TYP
01		<p>OKNO DVOUDÍLNÉ:</p> <p>01A – OTEVÍRAVO SKLOPNÉ S POLOHOU VENTILACE A MIKROVENTILACE, LEVÉ</p> <p>01B – PEVNÉ</p> <p>ROZMĚR: 1750x770mm (ROZMĚR HRUBÉHO STAVEBNÍHO OTVORU)</p>	<p>ZASKLENÍ: IZOLAČNÍ TROJSKLO ČÍRÉ 4–12–4–12–4mm Usklo=0,7 W/m2K, Uokno=DO 0,9 W/m2K</p> <p>KOVÁNÍ: STANDARTNÍ KOVÁNÍ PRO OKNO JEDNODÍLNÉ, OTEVÍRAVÉ, VÝKLOPNÉ S POLOHOU VENTILACE A MIKROVENTILACE</p> <p>KLIKA: MATERIÁL ELOX HLINÍK, BUDE VYBRÁNA ARCHITEKTEM</p>
02		<p>OKNO TROJDÍLNÉ:</p> <p>02A – PEVNÉ ZASKLENÍ</p> <p>02B – OTEVÍRAVO SKLOPNÉ S POLOHOU VENTILACE A MIKROVENTILACE, LEVÉ</p> <p>02C – PEVNÉ ZASKLENÍ</p> <p>ROZMĚR: 2750x770mm (ROZMĚR HRUBÉHO STAVEBNÍHO OTVORU)</p>	<p>ZASKLENÍ: IZOLAČNÍ TROJSKLO ČÍRÉ 4–12–4–12–4mm Usklo=0,7 W/m2K, Uokno=DO 0,9 W/m2K</p> <p>KOVÁNÍ: STANDARTNÍ KOVÁNÍ PRO OKNO JEDNODÍLNÉ, OTEVÍRAVÉ, VÝKLOPNÉ S POLOHOU VENTILACE A MIKROVENTILACE</p> <p>KLIKA: MATERIÁL ELOX HLINÍK, BUDE VYBRÁNA ARCHITEKTEM</p>
13		<p>OKNO DVOJDÍLNÉ,</p> <p>13A – PEVNÉ</p> <p>13B – OTEVÍRAVO SKLOPNÉ S POLOHOU VENTILACE A MIKROVENTILACE</p> <p>ROZMĚR: 3090x1870mm (ROZMĚR HRUBÉHO STAVEBNÍHO OTVORU)</p>	<p>RÁM: HLINÍKOVÝ S PRERUŠENÝM TEPLÝM MOSTEM KOVÁNÍ BEZPEČNOSTNÍ, CYLINDRICKÁ VLOŽKA BARVA – LAK MATNÝ, RAL, ANTRACIT</p> <p>ZÁBRADLÍ: ZAMEZUJÍCÍ VSTUP NA STŘECHU OCELOVÉ SVAŘOVANÉ, KOTVENO DO RÁMU OKNA VÝŠKA 900mm</p> <p>KOVÁNÍ: KLIKA Z UŠLECHTILÉ OCELI STANDARDNÍ KOVÁNÍ PRO OKNO JEDNODÍLNÉ, OTEVÍRAVÉ, VÝKLOPNÉ S POLOHOU VENTILACE A MIKROVENTILACE</p> <p>Uokno= 0,8 W/m2K</p>

POZN.:VŠECHNY OKNA A JEJICH OTEVÍRÁNÍ ZOBRAZOVÁNY Z POHLEDU Z INTERIERU, ODSTÍN POVRCHOVÉ ÚPRAVY BUDE ODSOUHLASEN NA VZORCÍCH ARCHITEKTEM, VÝROBNÍ DOKUMENTACI ODSOUHLASIT ARCHITEKTEM PŘED VÝROBOU
KAŽDOU POZICI KONZULTOVAT PŘI ZAMĚŘENÍ NA STAVBĚ S PROJEKTANTEM/ INVESTOREM

<div> <div>O</div> <div>TABULKA OKEN MĚŘÍTKO SCHEMAT 1:70</div> </div>		<div> <div>VEŠKERÉ ROZMĚRY JE NUTNÉ PŘED ZAPOČETÍM VÝROBY OVĚŘIT NA STAVBĚ !!!</div> <div> uvedené materiály a výrobky jsou referenční, po dohodě s projektantem a odsouhlasení investorem je možná jejich změna při zachování srovnatelných (referenčních) vlastností </div> </div>		<div>REVITALIZACE SPORTOVNÍHO AREÁLU LIPKY, k.ú. Zářečí u Horažďovic 641855</div>	
OZN.	SCHEMA	POPIS, ROZMĚR (mm)		MATERIÁL,VÝPLŇ,KOVÁNÍ,POVRCH,TYP	
14		<div>OKNO JEDNOJDÍLNÉ, PEVNÉ ZASKLENÍ</div> <div> ROZMĚR: 2590x1870mm (ROZMĚR HRUBÉHO STAVEBNÍHO OTVORU) </div>		<div> <div>RÁM:</div> <div> HLINÍKOVÝ S PŘERUŠENÝM TEPLENÝM MOSTEM BARVA – LAK MATNÝ, RAL, ANTRACIT </div> </div> <div>Uokno= 0,8 W/m2K</div>	
O.D.1		<div>OKENNÍ SESTAVA</div> <div> TEPLENÝ PROSTUP: 1,1 W/(m²K) VSTUPNÍ DVEŘE, DĚLENÉ </div> <div> O D1a – PEVNÉ ZASKLENÍ, NADSVĚTLÍK O D1b – PEVNÉ ZASKLENÍ, BOČNÍ SVĚTLÍK O D1c – OTEVÍRACÍ DVEŘE, OTEVÍRÁNÍ DO INTERIERU, AKTIVNÍ KŘÍDLO O D1d – OTEVÍRACÍ DVEŘE, OTEVÍRÁNÍ DO INTERIERU, PASIVNÍ KŘÍDLO </div> <div> ROZMĚR STAVEBNÍHO OTVORU: 2580x3145mm ŠÍŘKA PRŮCHODU U AKTIVNÍHO KŘÍDLA: 900mm ŠÍŘKA CELKOVÉHO PRŮCHODU: minimálně 1250mm </div>		<div> <div>DVEŘNÍ KŘÍDLO:</div> <div> AKTIVNÍ I PASIVNÍ KŘÍDLO PROSKLENÉ BARVA – LAK MATNÝ, RAL, ODSTÍN NUTNÝ VYVZORKOVAT DLE MOŘENÉ PRKENNÉ FASÁDY </div> </div> <div> <div>RÁM:</div> <div> HLINÍKOVÝ S PŘERUŠENÝM TEPLENÝM MOSTEM KOVÁNÍ BEZPEČNOSTNÍ, CYLINDRICKÁ VLOŽKA HLINÍKOVÝ PODLAHOVÝ RÁM </div> </div> <div> <div>KOVÁNÍ:</div> <div> KLIKA/KLIKA, KULATÉ ROZETY, SAMOSTATNÁ ROZETA PRO ZÁMEK, KLIKA Z UŠLECHTILÉ OCELI, SJEDNOTIT S INTERIEROVÝMI DVEŘMI </div> </div> <div>Uokno= 0,8 W/m2K</div>	

POZN.:VŠECHNY OKNA A JEJICH OTEVÍRÁNÍ ZOBRAZOVÁNY Z POHLEDU Z INTERIERU, ODSTÍN POVRCHOVÉ ÚPRAVY BUDE ODSOUHLASEN NA VZORCÍCH ARCHITEKTEM, VÝROBNÍ DOKUMENTACI ODSOUHLASIT ARCHITEKTEM PŘED VÝROBOU

KÁŽDOU POZICI KONZULTOVAT PŘI ZAMĚŘENÍ NA STAVBĚ S PROJEKTANTEM/INVESTOREM

O	TABULKA OKEN MĚŘÍTKO SCHEMAT 1:70	VEŠKERÉ ROZMĚRY JE NUTNÉ PŘED ZAPOČETÍM VÝROBY OVĚŘIT NA STAVBĚ !!! uvedené materiály a výrobky jsou referenční, po dohodě s projektantem a odsouhlasení investorem je možná jejich změna při zachování srovnatelných (referenčních) vlastností	REVITALIZACE SPORTOVNÍHO AREÁLU LIPKY, k.ú. Zářečí u Horažďovic 641855
OZN.	SCHEMA	POPIS, ROZMĚR (mm)	MATERIÁL,VÝPLŇ,KOVÁNÍ,POVRCH,TYP
03		<p>OKNO TROJDÍLNÉ: 03A – PEVNÉ ZASKLENÍ 03B – OTEVÍRAVO SKLOPNÉ S POLOHOU VENTILACE A MIKROVENTILACE, LEVÉ 03C – PEVNÉ ZASKLENÍ</p> <p>ROZMĚR: 2750x770mm (ROZMĚR HRUBÉHO STAVEBNÍHO OTVORU)</p>	<p>RÁM: HLINÍKOVÝ S PŘERUŠENÝM TEPLENÝM MOSTEM BARVA – LAK MATNÝ, RAL, ODSŤÍN NUTNÝ VYVZORKOVAT DLE MOŘENÉ PRKENNÉ FASÁDY</p> <p>KOVÁNÍ: KLIKA Z UŠLECHTILÉ OCELI STANDARDNÍ KOVÁNÍ, OTEVÍRAVO – VÝKLOPNÉ S POLOHOU VENTILACE A MIKROVENTILACE</p> <p>Uokno= 0,8 W/m2K</p>
04		<p>OKNO TROJDÍLNÉ: 04A – PEVNÉ ZASKLENÍ 04B – OTEVÍRAVO SKLOPNÉ 04C – PEVNÉ ZASKLENÍ</p> <p>ROZMĚR: 2750x770mm (ROZMĚR HRUBÉHO STAVEBNÍHO OTVORU)</p>	<p>RÁM: HLINÍKOVÝ S PŘERUŠENÝM TEPLENÝM MOSTEM BARVA – LAK MATNÝ, RAL, ODSŤÍN NUTNÝ VYVZORKOVAT DLE MOŘENÉ PRKENNÉ FASÁDY</p> <p>KOVÁNÍ: KLIKA Z UŠLECHTILÉ OCELI STANDARDNÍ KOVÁNÍ, OTEVÍRAVO – VÝKLOPNÉ S POLOHOU VENTILACE A MIKROVENTILACE</p> <p>Uokno= 0,8 W/m2K</p>
05		<p>OKNO TROJDÍLNÉ: 05A – PEVNÉ ZASKLENÍ 05B – OTEVÍRAVO SKLOPNÉ 05C – PEVNÉ ZASKLENÍ</p> <p>ROZMĚR: 2750x770mm (ROZMĚR HRUBÉHO STAVEBNÍHO OTVORU)</p>	<p>RÁM: HLINÍKOVÝ S PŘERUŠENÝM TEPLENÝM MOSTEM BARVA – LAK MATNÝ, RAL, ODSŤÍN NUTNÝ VYVZORKOVAT DLE MOŘENÉ PRKENNÉ FASÁDY</p> <p>KOVÁNÍ: KLIKA Z UŠLECHTILÉ OCELI STANDARDNÍ KOVÁNÍ, OTEVÍRAVO – VÝKLOPNÉ S POLOHOU VENTILACE A MIKROVENTILACE</p> <p>Uokno= 0,8 W/m2K</p>
06		<p>OKNO TROJDÍLNÉ: 06A – OTEVÍRAVO SKLOPNÉ 06B – PEVNÉ ZASKLENÍ 06C – OTEVÍRAVO SKLOPNÉ</p> <p>ROZŠÍŘOVACÍ PROFILY 80mm SYMETRICKY PRO NÁVAZNOST NA PŘÍČKU</p> <p>ROZMĚR: 2750x770mm (ROZMĚR HRUBÉHO STAVEBNÍHO OTVORU)</p>	<p>RÁM: HLINÍKOVÝ S PŘERUŠENÝM TEPLENÝM MOSTEM BARVA – LAK MATNÝ, RAL, ODSŤÍN NUTNÝ VYVZORKOVAT DLE MOŘENÉ PRKENNÉ FASÁDY</p> <p>KOVÁNÍ: KLIKA Z UŠLECHTILÉ OCELI STANDARDNÍ KOVÁNÍ, OTEVÍRAVO – VÝKLOPNÉ S POLOHOU VENTILACE A MIKROVENTILACE</p> <p>Uokno= 0,8 W/m2K</p>

POZN.:VŠECHNY OKNA A JEJICH OTEVÍRÁNÍ ZOBRAZOVÁNY Z POHLEDU Z INTERIERU, ODSŤÍN POVRCHOVÉ ÚPRAVY BUDE ODSOUHLASEN NA VZORCÍCH ARCHITEKTEM, VÝROBNÍ DOKUMENTACI ODSOUHLASIT ARCHITEKTEM PŘED VÝROBOU
KAŽDOU POZICI KONZULTOVAT PŘI ZAMĚŘENÍ NA STAVBĚ S PROJEKTANTEM/INVESTOREM

<div> <div>O</div> <div> <div>TABULKA OKEN</div> <div>MĚŘÍTKO SCHEMAT 1:70</div> </div> </div> <div> VEŠKERÉ ROZMĚRY JE NUTNÉ PŘED ZAPOČETÍM VÝROBY OVĚŘIT NA STAVBĚ !!! uvedené materiály a výrobky jsou referenční, po dohodě s projektantem a odsouhlasení investorem je možná jejich změna při zachování srovnatelných (referenčních) vlastností </div> <div> REVITALIZACE SPORTOVNÍHO AREÁLU LIPKY, k.ú. Zářečí u Horažďovic 641855 </div>			
OZN.	SCHEMA	POPIS, ROZMĚR (mm)	MATERIÁL,VÝPLŇ,KOVÁNÍ,POVRCH,TYP
O.D.4		VSTUPNÍ DVEŘE PRAVÉ PLNĚ, tl.46mm TEPELNÝ PROSTUP: 1,1 W/(m².K) ROZMĚR STAVEBNÍHO OTVORU: 1000x2270mm ROZMĚR PRŮCHODU: 800x2170mm	DVEŘNÍ KŘÍDLO: HLADKÉ KOMPOZITNÍ MATERIÁL OPLÁŠTĚNÍ OCELOVÝM PLECHEM BARVA EXTERIER – LAK MATNÝ, RAL, ODSŤÍN NUTNÝ VYZORKOVAT DLE MOŘENÉ PRKENNÉ FASÁDY BARVA INTERIER – LAK MATNÝ, RAL, ODSŤÍN NUTNÝ VYZORKOVAT SE ZŘETELEM NA FINÁLNÍ VYBRANOU DLAŽBU, SJEDNOTIT S VNITŘNÍMI DVEŘMI RÁM: HLINÍKOVÝ S PŘERUŠENÝM TEPLENÝM MOSTEM KOVÁNÍ BEZPEČNOSTNÍ, CYLINDRICKÁ VLOŽKA HLINÍKOVÝ PODLAHOVÝ RÁM KOVÁNÍ: KLIKA/KLIKA, KULATÉ ROZETY, SAMOSTATNÁ ROZETA PRO ZÁMEK, KLIKA Z UŠLECHTILÉ OCELI, SJEDNOTIT S INTERIEROVÝMI DVEŘMI
O.D.5		VSTUPNÍ DVEŘE LEVÉ PLNĚ, tl.46mm TEPELNÝ PROSTUP: 1,1 W/(m².K) ROZMĚR STAVEBNÍHO OTVORU: 1000x2270mm ROZMĚR PRŮCHODU: 800x2170mm	DVEŘNÍ KŘÍDLO: HLADKÉ KOMPOZITNÍ MATERIÁL OPLÁŠTĚNÍ OCELOVÝM PLECHEM BARVA EXTERIER – LAK MATNÝ, RAL, ODSŤÍN NUTNÝ VYZORKOVAT DLE MOŘENÉ PRKENNÉ FASÁDY BARVA INTERIER – LAK MATNÝ, RAL, ODSŤÍN NUTNÝ VYZORKOVAT SE ZŘETELEM NA FINÁLNÍ VYBRANOU DLAŽBU, SJEDNOTIT S VNITŘNÍMI DVEŘMI RÁM: HLINÍKOVÝ S PŘERUŠENÝM TEPLENÝM MOSTEM KOVÁNÍ BEZPEČNOSTNÍ, CYLINDRICKÁ VLOŽKA HLINÍKOVÝ PODLAHOVÝ RÁM KOVÁNÍ: KLIKA/KLIKA, KULATÉ ROZETY, SAMOSTATNÁ ROZETA PRO ZÁMEK, KLIKA Z UŠLECHTILÉ OCELI, SJEDNOTIT S INTERIEROVÝMI DVEŘMI

POZN.:VŠECHNY OKNA A JEJICH OTEVÍRÁNÍ ZOBRAZOVÁNY Z POHLEDU Z INTERIERU, ODSŤÍN POVRCHOVÉ ÚPRAVY BUDE ODSOUHLASEN NA VZORCÍCH ARCHITEKTEM, VÝROBNÍ DOKUMENTACI ODSOUHLASIT ARCHITEKTEM PŘED VÝROBOU
KAŽDOU POZICI KONZULTOVAT PŘI ZAMĚŘENÍ NA STAVBĚ S PROJEKTANTEM/ INVESTOREM

<div> <div>O</div> <div>TABULKA OKEN MĚŘÍTKO SCHEMAT 1:70</div> </div>		<div> <div>VEŠKERÉ ROZMĚRY JE NUTNÉ PŘED ZAPOČETÍM VÝROBY OVĚŘIT NA STAVBĚ !!!</div> <div> <div>uvedené materiály a výrobky jsou referenční, po dohodě s projektantem a odsouhlasení investorem je možná jejich změna při zachování srovnatelných (referenčních) vlastností</div> </div> </div>		<div>REVITALIZACE SPORTOVNÍHO AREÁLU LIPKY, k.ú. Zářečí u Horažďovic 641855</div>
OZN.	SCHEMA	POPIS, ROZMĚR (mm)	MATERIÁL,VÝPLŇ,KOVÁNÍ,POVRCH,TYP	
07		<div>OKNO TROJDÍLNÉ:</div> <div>07A - PEVNÉ ZASKLENÍ</div> <div>07B - OTEVÍRAVO SKLOPNÉ</div> <div>07C - PEVNÉ ZASKLENÍ</div> <div>ROZMĚR: 2750x770mm</div> <div>(ROZMĚR HRUBÉHO STAVEBNÍHO OTVORU)</div>	<div>RÁM: HLINÍKOVÝ S PŘERUŠENÝM TEPLENÝM MOSTEM</div> <div>BARVA - LAK MATNÝ, RAL, ODSŤÍN NUTNÝ VYVZORKOVAT DLE MOŘENÉ PRKENNÉ FASÁDY</div> <div>KOVÁNÍ: KLIKA Z UŠLECHTILÉ OCELI</div> <div>STANDARDNÍ KOVÁNÍ, OTEVÍRAVO - VÝKLOPNÉ S POLOHOU VENTILACE A MIKROVENTILACE</div> <div>Uokno= 0,8 W/m²K</div>	
08		<div>OKNO TROJDÍLNÉ:</div> <div>08A - PEVNÉ ZASKLENÍ</div> <div>08B - OTEVÍRAVO SKLOPNÉ</div> <div>08C - PEVNÉ ZASKLENÍ</div> <div>ROZMĚR: 2750x770mm</div> <div>(ROZMĚR HRUBÉHO STAVEBNÍHO OTVORU)</div>	<div>RÁM: HLINÍKOVÝ S PŘERUŠENÝM TEPLENÝM MOSTEM</div> <div>BARVA - LAK MATNÝ, RAL, ODSŤÍN NUTNÝ VYVZORKOVAT DLE MOŘENÉ PRKENNÉ FASÁDY</div> <div>KOVÁNÍ: KLIKA Z UŠLECHTILÉ OCELI</div> <div>STANDARDNÍ KOVÁNÍ, OTEVÍRAVO - VÝKLOPNÉ S POLOHOU VENTILACE A MIKROVENTILACE</div> <div>Uokno= 0,8 W/m²K</div>	
09		<div>OKNO TROJDÍLNÉ:</div> <div>09A - OTEVÍRAVO SKLOPNÉ</div> <div>09B - PEVNÉ ZASKLENÍ</div> <div>09C - OTEVÍRAVO SKLOPNÉ</div> <div>ROZŠÍŘOVACÍ PROFILY 80mm SYMETRICKY PRO NÁVAZNOST NA PŘÍČKU</div> <div>ROZMĚR: 2750x770mm</div> <div>(ROZMĚR HRUBÉHO STAVEBNÍHO OTVORU)</div>	<div>RÁM: HLINÍKOVÝ S PŘERUŠENÝM TEPLENÝM MOSTEM</div> <div>BARVA - LAK MATNÝ, RAL, ODSŤÍN NUTNÝ VYVZORKOVAT DLE MOŘENÉ PRKENNÉ FASÁDY</div> <div>KOVÁNÍ: KLIKA Z UŠLECHTILÉ OCELI</div> <div>STANDARDNÍ KOVÁNÍ, OTEVÍRAVO - VÝKLOPNÉ S POLOHOU VENTILACE A MIKROVENTILACE</div> <div>Uokno= 0,8 W/m²K</div>	
10		<div>OKNO TROJDÍLNÉ:</div> <div>10A - PEVNÉ ZASKLENÍ</div> <div>10B - OTEVÍRAVO SKLOPNÉ S POLOHOU VENTILACE A MIKROVENTILACE</div> <div>10C - PEVNÉ ZASKLENÍ</div> <div>ROZMĚR: 2750x770mm</div> <div>(ROZMĚR HRUBÉHO STAVEBNÍHO OTVORU)</div>	<div>RÁM: HLINÍKOVÝ S PŘERUŠENÝM TEPLENÝM MOSTEM</div> <div>BARVA - LAK MATNÝ, RAL, ODSŤÍN NUTNÝ VYVZORKOVAT DLE MOŘENÉ PRKENNÉ FASÁDY</div> <div>KOVÁNÍ: KLIKA Z UŠLECHTILÉ OCELI</div> <div>STANDARDNÍ KOVÁNÍ, OTEVÍRAVO - VÝKLOPNÉ S POLOHOU VENTILACE A MIKROVENTILACE</div> <div>Uokno= 0,8 W/m²K</div>	

POZN.:VŠECHNY OKNA A JEJICH OTEVÍRÁNÍ ZOBRAZOVÁNY Z POHLEDU Z INTERIERU, ODSŤÍN POVRCHOVÉ ÚPRAVY BUDE ODSOUHLASEN NA VZORCÍCH ARCHITEKTEM, VÝROBNÍ DOKUMENTACI ODSOUHLASIT ARCHITEKTEM PŘED VÝROBOU KAŽDOU POZICI KONZULTOVAT PŘI ZAMĚŘENÍ NA STAVBĚ S PROJEKTANTEM/INVESTOREM

O

TABULKA OKEN MĚŘÍTKO SCHEMAT 1:70

VEŠKERÉ ROZMĚRY JE NUTNÉ PŘED ZAPOČETÍM VÝROBY OVĚŘIT NA STAVBĚ !!!
uvedené materiály a výrobky jsou referenční, po dohodě s projektantem a odsouhlasení
investorem je možná jejich změna při zachování srovnatelných (referenčních) vlastností

REVITALIZACE SPORTOVNÍHO AREÁLU LIPKY, k.ú. Zářeččí u Horažďovic 641855

OZN.	SCHEMA	POPIS, ROZMĚR (mm)	MATERIÁL,VÝPLŇ,KOVÁNÍ,POVRCH,TYP
11		<p>OKNO DVOUDÍLNÉ: 11A – OTEVÍRAVO SKLOPNÉ S POLOHOU 11B – PEVNÉ</p> <p>ROZMĚR: 1750x770mm (ROZMĚR HRUBÉHO STAVEBNÍHO OTVORU)</p>	<p>RÁM: HLINÍKOVÝ S PŘERUŠENÝM TEPLENÝM MOSTEM BARVA – LAK MATNÝ, RAL, ODSŤÍN NUTNÝ VYZORKOVAT DLE MOŘENÉ PRKENNÉ FASÁDY</p> <p>KOVÁNÍ: KLIKA Z UŠLECHTILÉ OCELI STANDARDNÍ KOVÁNÍ, OTEVÍRAVO – VÝKLOPNÉ S POLOHOU VENTILACE A MIKROVENTILACE</p> <p>Uokno= 0,8 W/m2K</p>
12		<p>OKNO TROJDÍLNÉ: 12A – OTEVÍRAVO/SKLOPNÉ 12B – PEVNÉ ZASKLENÍ 12C – OTEVÍRAVO/SKLOPNÉ</p> <p>ROZMĚR: 2750x770mm (ROZMĚR HRUBÉHO STAVEBNÍHO OTVORU)</p>	<p>RÁM: HLINÍKOVÝ S PŘERUŠENÝM TEPLENÝM MOSTEM BARVA – LAK MATNÝ, RAL, ODSŤÍN NUTNÝ VYZORKOVAT DLE MOŘENÉ PRKENNÉ FASÁDY</p> <p>KOVÁNÍ: KLIKA Z UŠLECHTILÉ OCELI STANDARDNÍ KOVÁNÍ, OTEVÍRAVO – VÝKLOPNÉ S POLOHOU VENTILACE A MIKROVENTILACE</p> <p>Uokno= 0,8 W/m2K</p>
15		<p>OKNO DVOUDÍLNÉ, 15A – PEVNÉ 15B – OTEVÍRAVO SKLOPNÉ S POLOHOU VENTILACE A MIKROVENTILACE</p> <p>ROZMĚR: 3090x1870mm (ROZMĚR HRUBÉHO STAVEBNÍHO OTVORU)</p>	<p>RÁM: HLINÍKOVÝ S PŘERUŠENÝM TEPLENÝM MOSTEM KOVÁNÍ BEZPEČNOSTNÍ, CYLINDRICKÁ VLOŽKA BARVA – LAK MATNÝ, RAL ANTRACIT</p> <p>ZÁBRADLÍ: ZAMEZUJÍCÍ VSTUP NA STŘECHU OCELOVÉ SVAŘOVANÉ, KOTVENO DO RÁMU OKNA VÝŠKA 900mm</p> <p>KOVÁNÍ: KLIKA Z UŠLECHTILÉ OCELI STANDARDNÍ KOVÁNÍ PRO OKNO JEDNODÍLNÉ, OTEVÍRAVÉ, VÝKLOPNÉ S POLOHOU VENTILACE A MIKROVENTILACE</p> <p>Uokno= 0,8 W/m2K</p>

POZN.:VŠECHNY OKNA A JEJICH OTEVÍRÁNÍ ZOBRAZOVÁNY Z POHLEDU Z INTERIERU, ODSŤÍN POVRCHOVÉ ÚPRAVY BUDE ODSOUHLASEN NA VZORCÍCH ARCHITEKTEM, VÝROBNÍ DOKUMENTACI ODSOUHLASIT ARCHITEKTEM PŘED VÝROBOU
KAŽDOU POZICI KONZULTOVAT PŘI ZAMĚŘENÍ NA STAVBĚ S PROJEKTANTEM/INVESTOREM

<div> <div>O</div> <div> <div>TABULKA OKEN</div> <div>MĚŘÍTKO SCHEMAT 1:70</div> </div> </div> <div> <div>VEŠKERÉ ROZMĚRY JE NUTNÉ PŘED ZAPOČETÍM VÝROBY OVĚŘIT NA STAVBĚ !!!</div> <div>uvedené materiály a výrobky jsou referenční, po dohodě s projektantem a odsouhlasení investorem je možná jejich změna při zachování srovnatelných (referenčních) vlastností</div> </div> <div>REVITALIZACE SPORTOVNÍHO AREÁLU LIPKY, k.ú. Zářečí u Horažďovic 641855</div>			
OZN.	SCHEMA	POPIS, ROZMĚR (mm)	MATERIÁL,VÝPLŇ,KOVÁNÍ,POVRCH,TYP
O.D.6		<p>VSTUPNÍ DVEŘE</p> <p>PRÁVĚ PLNĚ, tl.46mm TEPELNÝ PROSTUP: 1,1 W/(m²·K)</p> <p>ROZMĚR STAVEBNÍHO OTVORU: 1100x2270mm ROZMĚR PRŮCHODU: 900x2170mm</p>	<p>DVEŘNÍ KŘÍDLO: HLADKÉ KOMPOZITNÍ MATERIÁL OPLÁŠTĚNÍ OCELOVÝM PLECHEM BARVA EXTERIER – LAK MATNÝ, RAL, ODSTÍN NUTNÝ VYZORKOVAT DLE MOŘENÉ PRKENNÉ FASÁDY BARVA INTERIER – LAK MATNÝ, RAL, ODSTÍN NUTNÝ VYZORKOVAT SE ZŘETELM NA FINÁLNÍ VYBRANOU DLAŽBU, SJEDNOTIT S VNITŘNÍMI DVEŘMI</p> <p>RÁM: HLINÍKOVÝ S PŘERUŠENÝM TEPLENÝM MOSTEM KOVÁNÍ BEZPEČNOSTNÍ, CYLINDRICKÁ VLOŽKA HLINÍKOVÝ PODLAHOVÝ RÁM</p> <p>KOVÁNÍ: KLIKA/KLIKA, KULATÉ ROZETY, SAMOSTATNÁ ROZETA PRO ZÁMEK, KLIKA Z UŠLECHTILÉ OCELI, SJEDNOTIT S INTERIEROVÝMI DVEŘMI</p>
O.D.7		<p>VSTUPNÍ DVEŘE</p> <p>LEVÉ PLNĚ, tl.46mm TEPELNÝ PROSTUP: 1,1 W/(m²·K)</p> <p>ROZMĚR STAVEBNÍHO OTVORU: 1100x2270mm ROZMĚR PRŮCHODU: 900x2170mm</p>	<p>DVEŘNÍ KŘÍDLO: HLADKÉ KOMPOZITNÍ MATERIÁL OPLÁŠTĚNÍ OCELOVÝM PLECHEM BARVA EXTERIER – LAK MATNÝ, RAL, ODSTÍN NUTNÝ VYZORKOVAT DLE MOŘENÉ PRKENNÉ FASÁDY BARVA INTERIER – LAK MATNÝ, RAL, ODSTÍN NUTNÝ VYZORKOVAT SE ZŘETELM NA FINÁLNÍ VYBRANOU DLAŽBU, SJEDNOTIT S VNITŘNÍMI DVEŘMI</p> <p>RÁM: HLINÍKOVÝ S PŘERUŠENÝM TEPLENÝM MOSTEM KOVÁNÍ BEZPEČNOSTNÍ, CYLINDRICKÁ VLOŽKA HLINÍKOVÝ PODLAHOVÝ RÁM</p> <p>KOVÁNÍ: KLIKA/KLIKA, KULATÉ ROZETY, SAMOSTATNÁ ROZETA PRO ZÁMEK, KLIKA Z UŠLECHTILÉ OCELI, SJEDNOTIT S INTERIEROVÝMI DVEŘMI</p>

POZN.:VŠECHNY OKNA A JEJICH OTEVÍRÁNÍ ZOBRAZOVÁNY Z POHLEDU Z INTERIERU, ODSTÍN POVRCHOVÉ ÚPRAVY BUDE ODSOUHLASEN NA VZORCÍCH ARCHITEKTEM, VÝROBNÍ DOKUMENTACI ODSOUHLASIT ARCHITEKTEM PŘED VÝROBOU

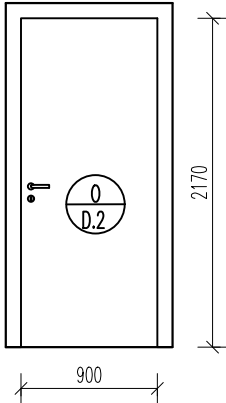
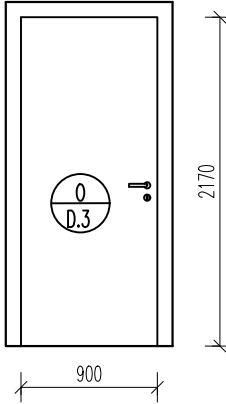
KÁŽDOU POZICI KONZULTOVAT PŘI ZAMĚŘENÍ NA STAVBĚ S PROJEKTANTEM/ INVESTOREM

O

TABULKA OKEN
MĚŘÍTKO SCHEMAT 1:70

VEŠKERÉ ROZMĚRY JE NUTNÉ PŘED ZAPOČETÍM VÝROBY OVĚŘIT NA STAVBĚ !!!
uvedené materiály a výrobky jsou referenční, po dohodě s projektantem a odsouhlasení
investorem je možná jejich změna při zachování srovnatelných (referenčních) vlastností

REVITALIZACE SPORTOVNÍHO AREÁLU LIPKY, k.ú. Zářečí u Horažďovic 641855

OZN.	SCHEMA	POPIS, ROZMĚR (mm)	MATERIÁL,VÝPLŇ,KOVÁNÍ,POVRCH,TYP
O.D.2		<p>VSTUPNÍ DVEŘE</p> <p>PRAVÉ PLNÉ, tl.46mm TEPELNÝ PROSTUP: 1,1 W/(m²·K)</p> <p>ROZMĚR STAVEBNÍHO OTVORU: 1100x2270mm ROZMĚR PRŮCHODU: 900x2170mm</p>	<p>DVEŘNÍ KŘÍDLO: HLADKÉ KOMPOZITNÍ MATERIÁL OPLÁŠTĚNÍ OCELOVÝM PLECHEM BARVA EXTERIER – LAK MATNÝ, RAL, ODSTÍN NUTNÝ VYVZORKOVAT DLE MOŘENÉ PRKENNÉ FASÁDY BARVA INTERIER – LAK MATNÝ, RAL, ODSTÍN NUTNÝ VYVZORKOVAT SE ZŘETELEM NA FINÁLNÍ VYBRANOU DLAŽBU, SJEDNOTIT S VNITŘNÍMI DVEŘMI</p> <p>RÁM: HLINÍKOVÝ S PŘERUŠENÝM TEPELNÝM MOSTEM KOVÁNÍ BEZPEČNOSTNÍ, CYLINDRICKÁ VLOŽKA HLINÍKOVÝ PODLAHOVÝ RÁM</p> <p>KOVÁNÍ: KLIKA/KLIKA, KULATÉ ROZETY, SAMOSTATNÁ ROZETA PRO ZÁMEK, KLIKA Z UŠLECHTILÉ OCELI, SJEDNOTIT S INTERIEROVÝMI DVEŘMI</p>
O.D.3		<p>VSTUPNÍ DVEŘE</p> <p>LEVÉ PLNÉ, tl.46mm TEPELNÝ PROSTUP: 1,1 W/(m²·K)</p> <p>ROZMĚR STAVEBNÍHO OTVORU: 1100x2270mm ROZMĚR PRŮCHODU: 900x2170mm</p>	<p>DVEŘNÍ KŘÍDLO: HLADKÉ KOMPOZITNÍ MATERIÁL OPLÁŠTĚNÍ OCELOVÝM PLECHEM BARVA EXTERIER – LAK MATNÝ, RAL, ODSTÍN NUTNÝ VYVZORKOVAT DLE MOŘENÉ PRKENNÉ FASÁDY BARVA INTERIER – LAK MATNÝ, RAL, ODSTÍN NUTNÝ VYVZORKOVAT SE ZŘETELEM NA FINÁLNÍ VYBRANOU DLAŽBU, SJEDNOTIT S VNITŘNÍMI DVEŘMI</p> <p>RÁM: HLINÍKOVÝ S PŘERUŠENÝM TEPELNÝM MOSTEM KOVÁNÍ BEZPEČNOSTNÍ, CYLINDRICKÁ VLOŽKA HLINÍKOVÝ PODLAHOVÝ RÁM</p> <p>KOVÁNÍ: KLIKA/KLIKA, KULATÉ ROZETY, SAMOSTATNÁ ROZETA PRO ZÁMEK, KLIKA Z UŠLECHTILÉ OCELI, SJEDNOTIT S INTERIEROVÝMI DVEŘMI</p>

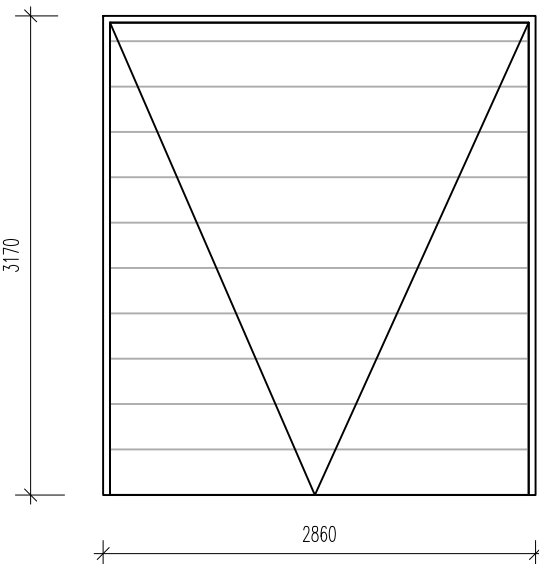
POZN.:VŠECHNY OKNA A JEJICH OTEVÍRÁNÍ ZOBRAZOVÁNY Z POHLEDU Z INTERIERU, ODSTÍN POVRCHOVÉ ÚPRAVY BUDE ODSOUHLASEN NA VZORCÍCH ARCHITEKTEM, VÝROBNÍ DOKUMENTACI ODSOUHLASIT ARCHITEKTEM PŘED VÝROBOU
KAŽDOU POZICI KONZULTOVAT PŘI ZAMĚŘENÍ NA STAVBĚ S PROJEKTANTEM/ INVESTOREM

O

TABULKA OKEN
MĚŘÍTKO SCHEMAT 1:70

VEŠKERÉ ROZMĚRY JE NUTNÉ PŘED ZAPOČETÍM VÝROBY OVĚŘIT NA STAVBĚ !!!
uvedené materiály a výrobky jsou referenční, po dohodě s projektantem a odsouhlasení
investorem je možná jejich změna při zachování srovnatelných (referenčních) vlastností

REVITALIZACE SPORTOVNÍHO AREÁLU LIPKY, k.ú. Zářečí u Horažďovic 641855

OZN.	SCHEMA	POPIS, ROZMĚR (mm)	MATERIÁL,VÝPLŇ,KOVÁNÍ,POVRCH,TYP
D.V1		SEKČNÍ GARÁŽOVÁ VRATA S ELEKTRICKÝM POHONEM ROZMĚR: 3170x2860mm	TYP DVEŘÍ: PROVEDENÍ S VROUBKOVÁNÍM A S KAZETOVOU VÝPLNÍ PANELY SILNÉ 42/20mm, VÝPLNĚNÉ POLYURETANEM POVRCH: RAL 7016 ANTRACITOVÁ ŠEDÁ, BUDE POTVRZEN ARCHITEKTEM PŘED VÝROBOU RÁM: INTEGROVANÝ RÁM PO OBVODU VRAT KOVÁNÍ: L S TORZNÍ PRUŽINOU VÝPLŇ: DVOJITÁ TEPELNĚ IZOLAČNÍ LAMELA Uw= 1,3 W/m2K

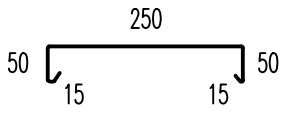
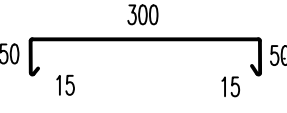
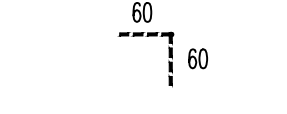
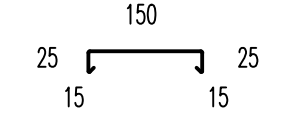
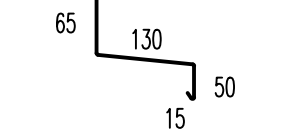
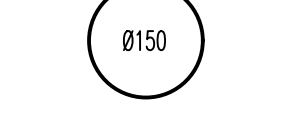
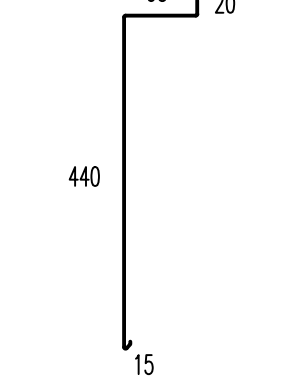
POZN.:VŠECHNY OKNA A JEJICH OTEVÍRÁNÍ ZOBRAZOVÁNY Z POHLEDU Z INTERIERU, ODSŤÍN POVRCHOVÉ ÚPRAVY BUDE ODSOUHLASEN NA VZORCÍCH ARCHITEKTEM, VÝROBNÍ DOKUMENTACI ODSOUHLASIT ARCHITEKTEM PŘED VÝROBOU
KAŽDOU POZICI KONZULTOVAT PŘI ZAMĚŘENÍ NA STAVBĚ S PROJEKTANTEM/INVESTOREM

K

KLEMPÍŘSKÉ PRVKY

TLOUŠŤKA

REVITALIZACE SPORTOVNÍHO AREÁLU LIPKY, k.ú. Zářečí u Horažďovic 641855

OZN.	SCHEMA	ROZMĚR (mm)	POPIS	KS	CELKEM DL.
01		r.š.380mm	OPLECHOVÁNÍ ATIKY 1NP MATERIÁL: BARVENÝ POZINKOVANÝ PLECH (POLYURETANOVÝ LAK 25μ) tl. PLECHU 0,8mm BARVA POVRCHU – BARVA RAL, ANTRACIT, VČETNĚ KOTEVNÍCH PRVKŮ	2NP atika – 57,5m	57,5 m
02		r.š.430mm	OPLACHOVÁNÍ ATIKY 2NP MATERIÁL: BARVENÝ POZINKOVANÝ PLECH (POLYURETANOVÝ LAK 25μ) tl. PLECHU 0,8mm BARVA POVRCHU – BARVA RAL, ANTRACIT, VČETNĚ KOTEVNÍCH PRVKŮ	severní atika – 18 + 33m východní atika – 5,6m západní atika – 5,6m	62,2 m
03		r.š.120mm	PROTIHMYZÍ MŘÍŽKA – DĚROVANÝ PLECH MATERIÁL: BARVENÝ POZINKOVANÝ PLECH (POLYURETANOVÝ LAK 25μ) tl. PLECHU 0,5mm BARVA POVRCHU – BARVA RAL antracit KOTVENO DO DŘEVĚNÝCH HRANOLŮ	2NP atika + sokl – 2x 57,5m	115 m
04		r.š.230mm	OPLECHOVÁNÍ ATIKY – 1NP, PŘEDSAZENÁ STŘECHA MATERIÁL: BARVENÝ POZINKOVANÝ PLECH (POLYURETANOVÝ LAK 25μ) tl. PLECHU 0,8mm BARVA POVRCHU – BARVA RAL, ANTRACIT, VČETNĚ KOTEVNÍCH PRVKŮ	JIŽNÍ FASÁDA+ BOKY- 76,7m -	76,7 m
05		r.š.250mm	OPLECHOVÁNÍ ŘÍMSY MATERIÁL: BARVENÝ POZINKOVANÝ PLECH (POLYURETANOVÝ LAK 25μ) tl. PLECHU 0,8mm BARVA POVRCHU – BARVA RAL, ANTRACIT, VČETNĚ KOTEVNÍCH PRVKŮ	SEVERNÍ FASÁDA – 25m	25 m
06		r.š.475mm	KULATÁ SVODOVÁ ROURA 475mm, VČETNĚ PŘÍSLUŠENSTVÍ MATERIÁL: BARVENÝ POZINKOVANÝ PLECH (POLYURETANOVÝ LAK 25μ) tl. PLECHU 0,6mm BARVA POVRCHU – BARVA RAL, ANTRACIT	ROVNÉ 6 x 2,75 m S USKOČENÍM 890mm pod střechou 4 x (2,75 + 8,9) + 2x koleno 87°	31,6 m
07		r.š.560mm	OPLECHOVÁNÍ PARAPETU – MATERIÁL: BARVENÝ POZINKOVANÝ PLECH (POLYURETANOVÝ LAK 25μ) tl. PLECHU 0,6mm BARVA POVRCHU – BARVA RAL, BUDE VYBRÁNA ARCHITEKTEM PŘED VÝROBOU A ODSOUHLASENA NA REFERENČNÍCH VZORCÍCH	3 x OKNA 2NP 3,05 m 2,55 m 3,05 m	5,65 m

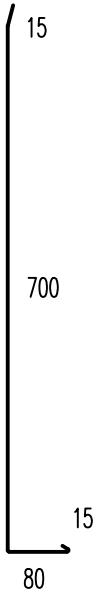
uvedené materiály a výrobky jsou referenční, po dohodě s projektantem a odsouhlasení investorem je možná jejich změna při zachování srovnatelných (referenčních) vlastností. Všechny rozměry nutno před realizací ověřit na stavbě!!!

K

KLEMPÍŘSKÉ PRVKY

TLOUŠŤKA

REVITALIZACE SPORTOVNÍHO AREÁLU LIPKY, k.ú. Zářečí u Horaždovic 641855

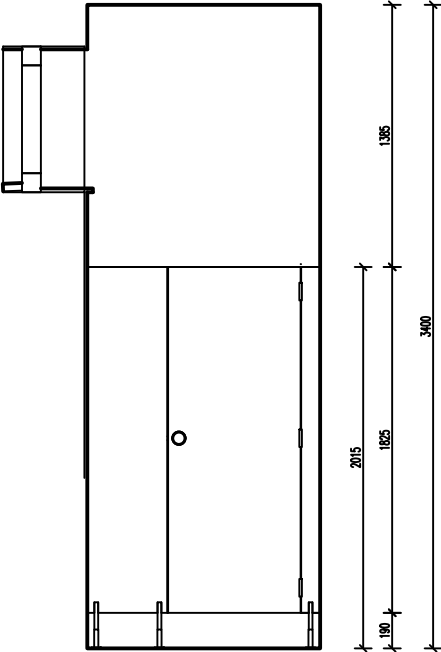
OZN.	SCHEMA	ROZMĚR (mm)	POPIS	KS	CELKEM DL.
08		r=810mm	<p>OPLECHOVÁNÍ NADPRAŽÍ 2NP</p> <p>MATERIÁL: BARVENÝ POZINKOVANÝ PLECH (POLYURETANOVÝ LAK 25μ) tl. PLECHU 0,6mm BARVA POVRCHU - BARVA RAL, BUDE VYBRÁNA ARCHITEKTEM PŘED VÝROBOU A ODSOUHLASENA NA REFERENČNÍCH VZORCÍCH</p>	3 x OKNA 2NP 3,05 m 2,55 m 3,05 m	5,65 m

uvedené materiály a výrobky jsou referenční, po dohodě s projektantem a odsouhlasení investorem je možná jejich změna při zachování srovnatelných (referenčních) vlastností. Všechny rozměry nutno před realizací ověřit na stavbě!!!



OSTATNÍ PRVKY

REVITALIZACE SPORTOVNÍHO AREÁLU LIPKY, k.ú. Zářečí u Horažd'ovic 641855

OZN.	POPIS
Y.03	<p>SANITÁRNÍ ZÁSTĚNY WC</p> <ul style="list-style-type: none">- celková výška 2015mm- mezera nad podlahou 190mm- HPL desk- barva bude vybrána dle vzorníku dodavatele- výšku sesadit s obkladem v místnosti 
Y.04	<p>ZRCADLO</p> <ul style="list-style-type: none">- výška 800mm, SH 1200mm- zabroušená hrana,- 2mm fazeta po obvodě- zaměřit na celou šířku místnosti 1800mm
Y.05	<p>ZRCADLO</p> <ul style="list-style-type: none">- výška 800mm, SH 1200mm- zabroušená hrana,- 2mm fazeta po obvodě- šířka 1800mm
Y.06	<p>ZAKLÁDACÍ PLASTOVÁ LIŠTA - ZATEPLENÍ</p> <ul style="list-style-type: none">- 80mm

Uvedené materiály a výrobky jsou referenční, po dohodě s projektantem a odsouhlasení investorem je možná jejich změna při zachování srovnatelných (referenčních) vlastností. Všechny rozměry nutno před realizací ověřit na stavbě!!!

AKTUALIZACE: 08/2023



OSTATNÍ PRVKY

REVITALIZACE SPORTOVNÍHO AREÁLU LIPKY, k.ú. Zářečí u Horažd'ovic 641855

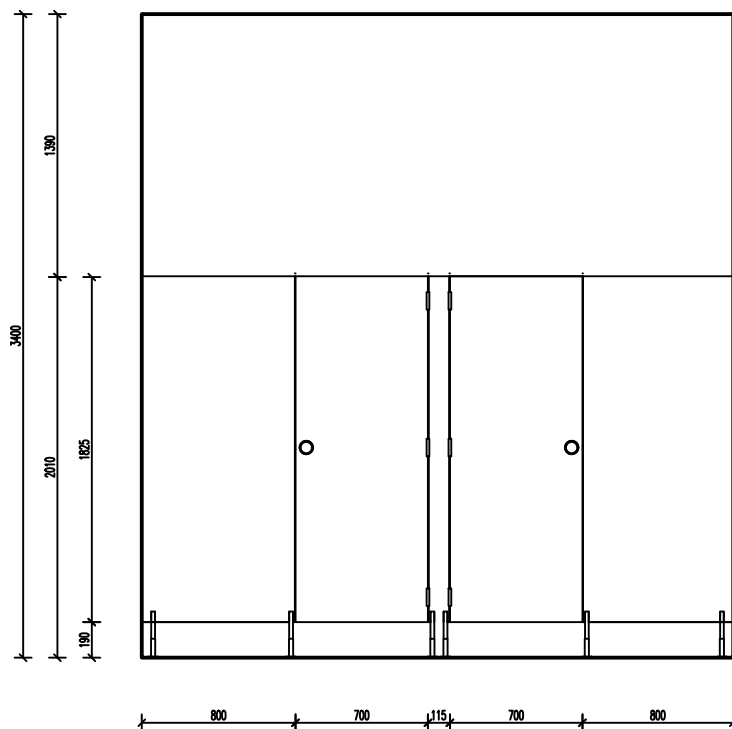
OZN.

POPIS

Y.01

SANITÁRNÍ ZÁSTĚNY WC

- celková výška 2015mm
- mezera nad podlahou 190mm
- HPL desk
- barva bude vybrána dle vzorníku dodavatele
- výšku sesadit s obkladem v místnosti



Y.02

SANITÁRNÍ ZÁSTĚNY WC

- celková výška 2015mm
- mezera nad podlahou 190mm
- HPL desk
- barva bude vybrána dle vzorníku dodavatele
- výšku sesadit s obkladem v místnosti

