


±0,000=425,500 B.p.v.		REKONSTRUKCE SOKOLOVNY HORÁŽDOVICE k.ú. Horáždovice 641855		ING.ARCH.MGA. JIŘÍ BÍZA Na Usedlosti 387/21, 147 00 Praha 4 – Braník t: +420 777 034 431 mbiza.architek@gmail.com www.bizaarch.cz		MĚSTO A PŘÍPRAVA	
MĚSTO HORÁŽDOVICE Mírové náměstí 1 341 01 Horáždovice		ING.ARCH.MGA. JIŘÍ BÍZA, ING.ARCH. TOMÁŠ NOVOTNÝ ZAPŘÍČENÍ PRÁCE ING.ARCH.MGA. JIŘÍ BÍZA VÝKON ONDŘEJ PUNDA, ING.ARCH. TOMÁŠ NOVOTNÝ		MĚSTO		ČÍSLO	
PŮDORYS 1PP STÁVAJÍCÍ STAV		MĚRKO 1:50		DOP. PŘÍLOHY ARCHITEKTONICKO-STAVEBNÍ DOKUMENTACE PRO PROVÁZENÍ STAVBY		D.1.1.B 01	
ZÁKAZNÍ ČÍSLO 048		PRŮBĚH PRÁCE 10. 4.		DĚL 02/2024		VŠEOBECNÁ AUTORSKÁ PRÁVA VYHRÁŽENA VE SVÝSLU ZÁKONA č. 121/2000 Sb.	

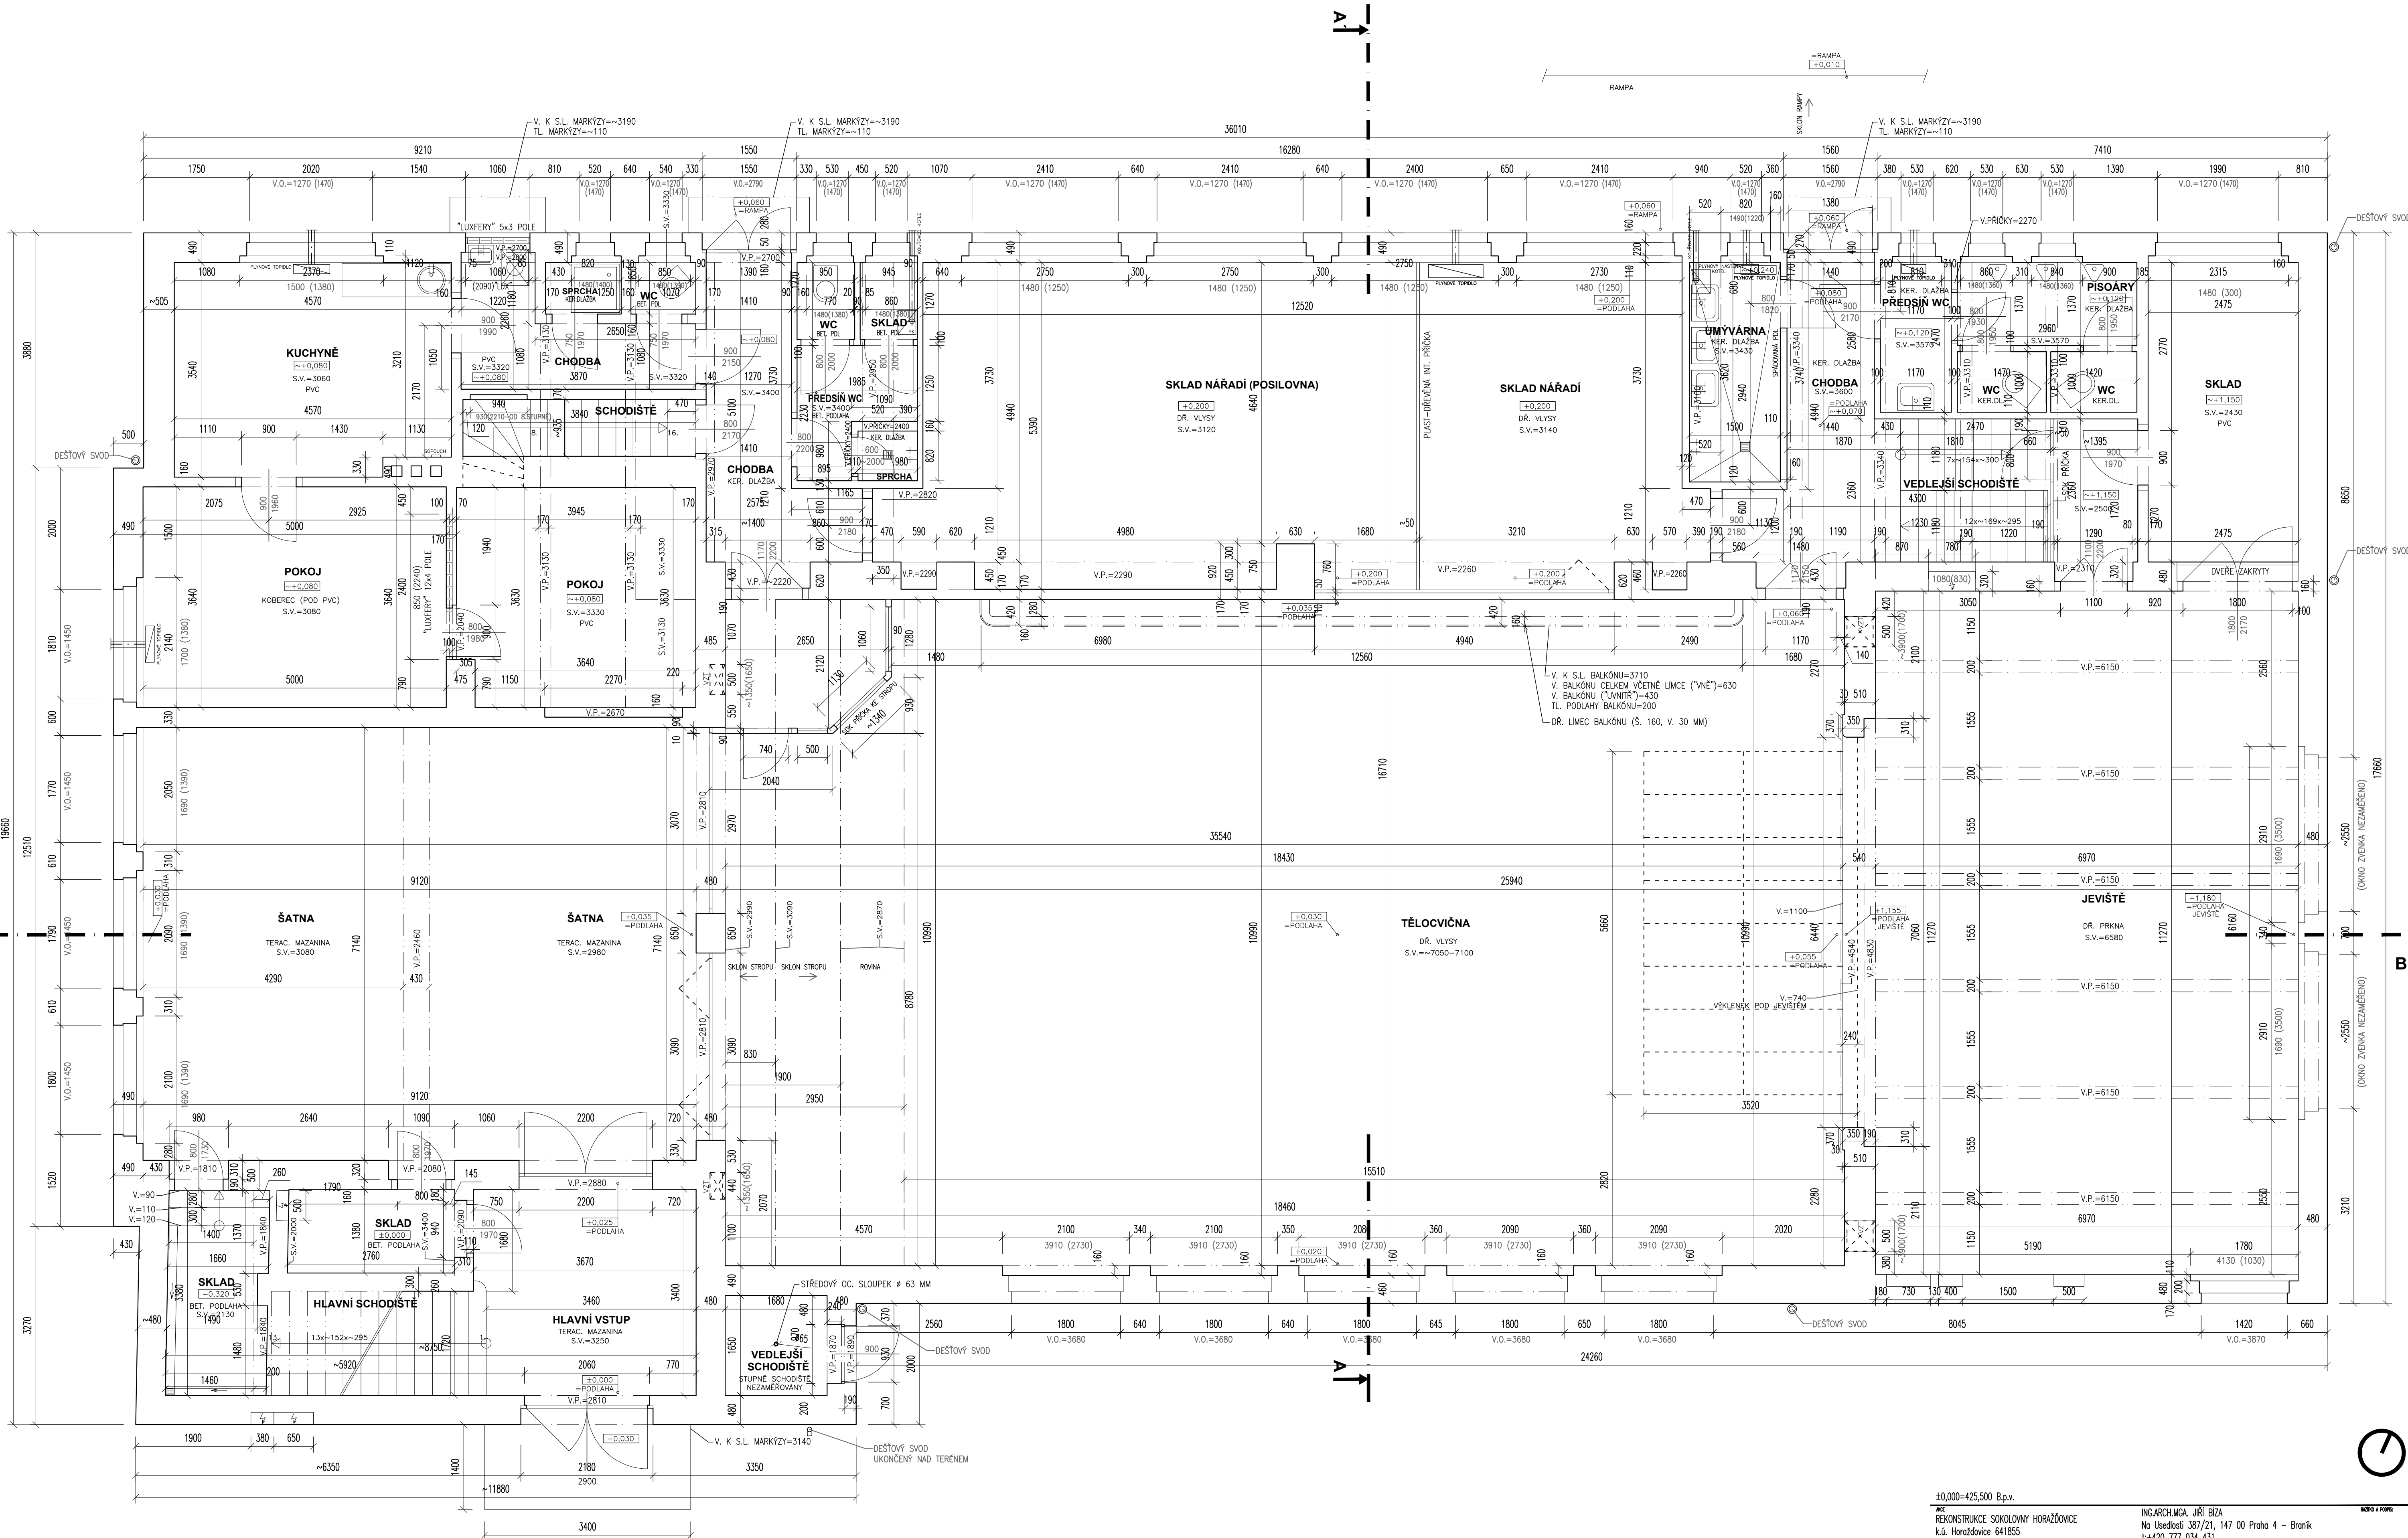

±0,000=425,500 B.p.v.

REKONSTRUKCE SOKOLOVNY HORAŽOVICE
k.ú. Horažovice 641855

MÍSTO HORAŽOVICE
Mírové náměstí 1
341 01 Horažovice

PROJEKT
PŮDORYS 1NP
STÁVAJÍCÍ STAV

ING.ARCH.MGA. JIŘÍ BÍZA
Na Usatosti 387/21, 147 00 Praha 4 - Braník
t+420 777 034 431
mbiza.architekt@gmail.com
www.bizaarch.cz


ING.ARCH.MGA. JIŘÍ BÍZA, ING.ARCH. TOMÁŠ NOVOTNÝ
ING.ARCH.MGA. JIŘÍ BÍZA
ONDŘEJ PUNDA, ING.ARCH. TOMÁŠ NOVOTNÝ

ARCHITEKTURNO-STAVENÍ
DOKUMENTACE PRO PROVÁDĚNÍ STAVBY
10 A4 02/2024


REKONSTRUKCE SOKOLOVNY HORAŽOVICE



D.1.1.B
02

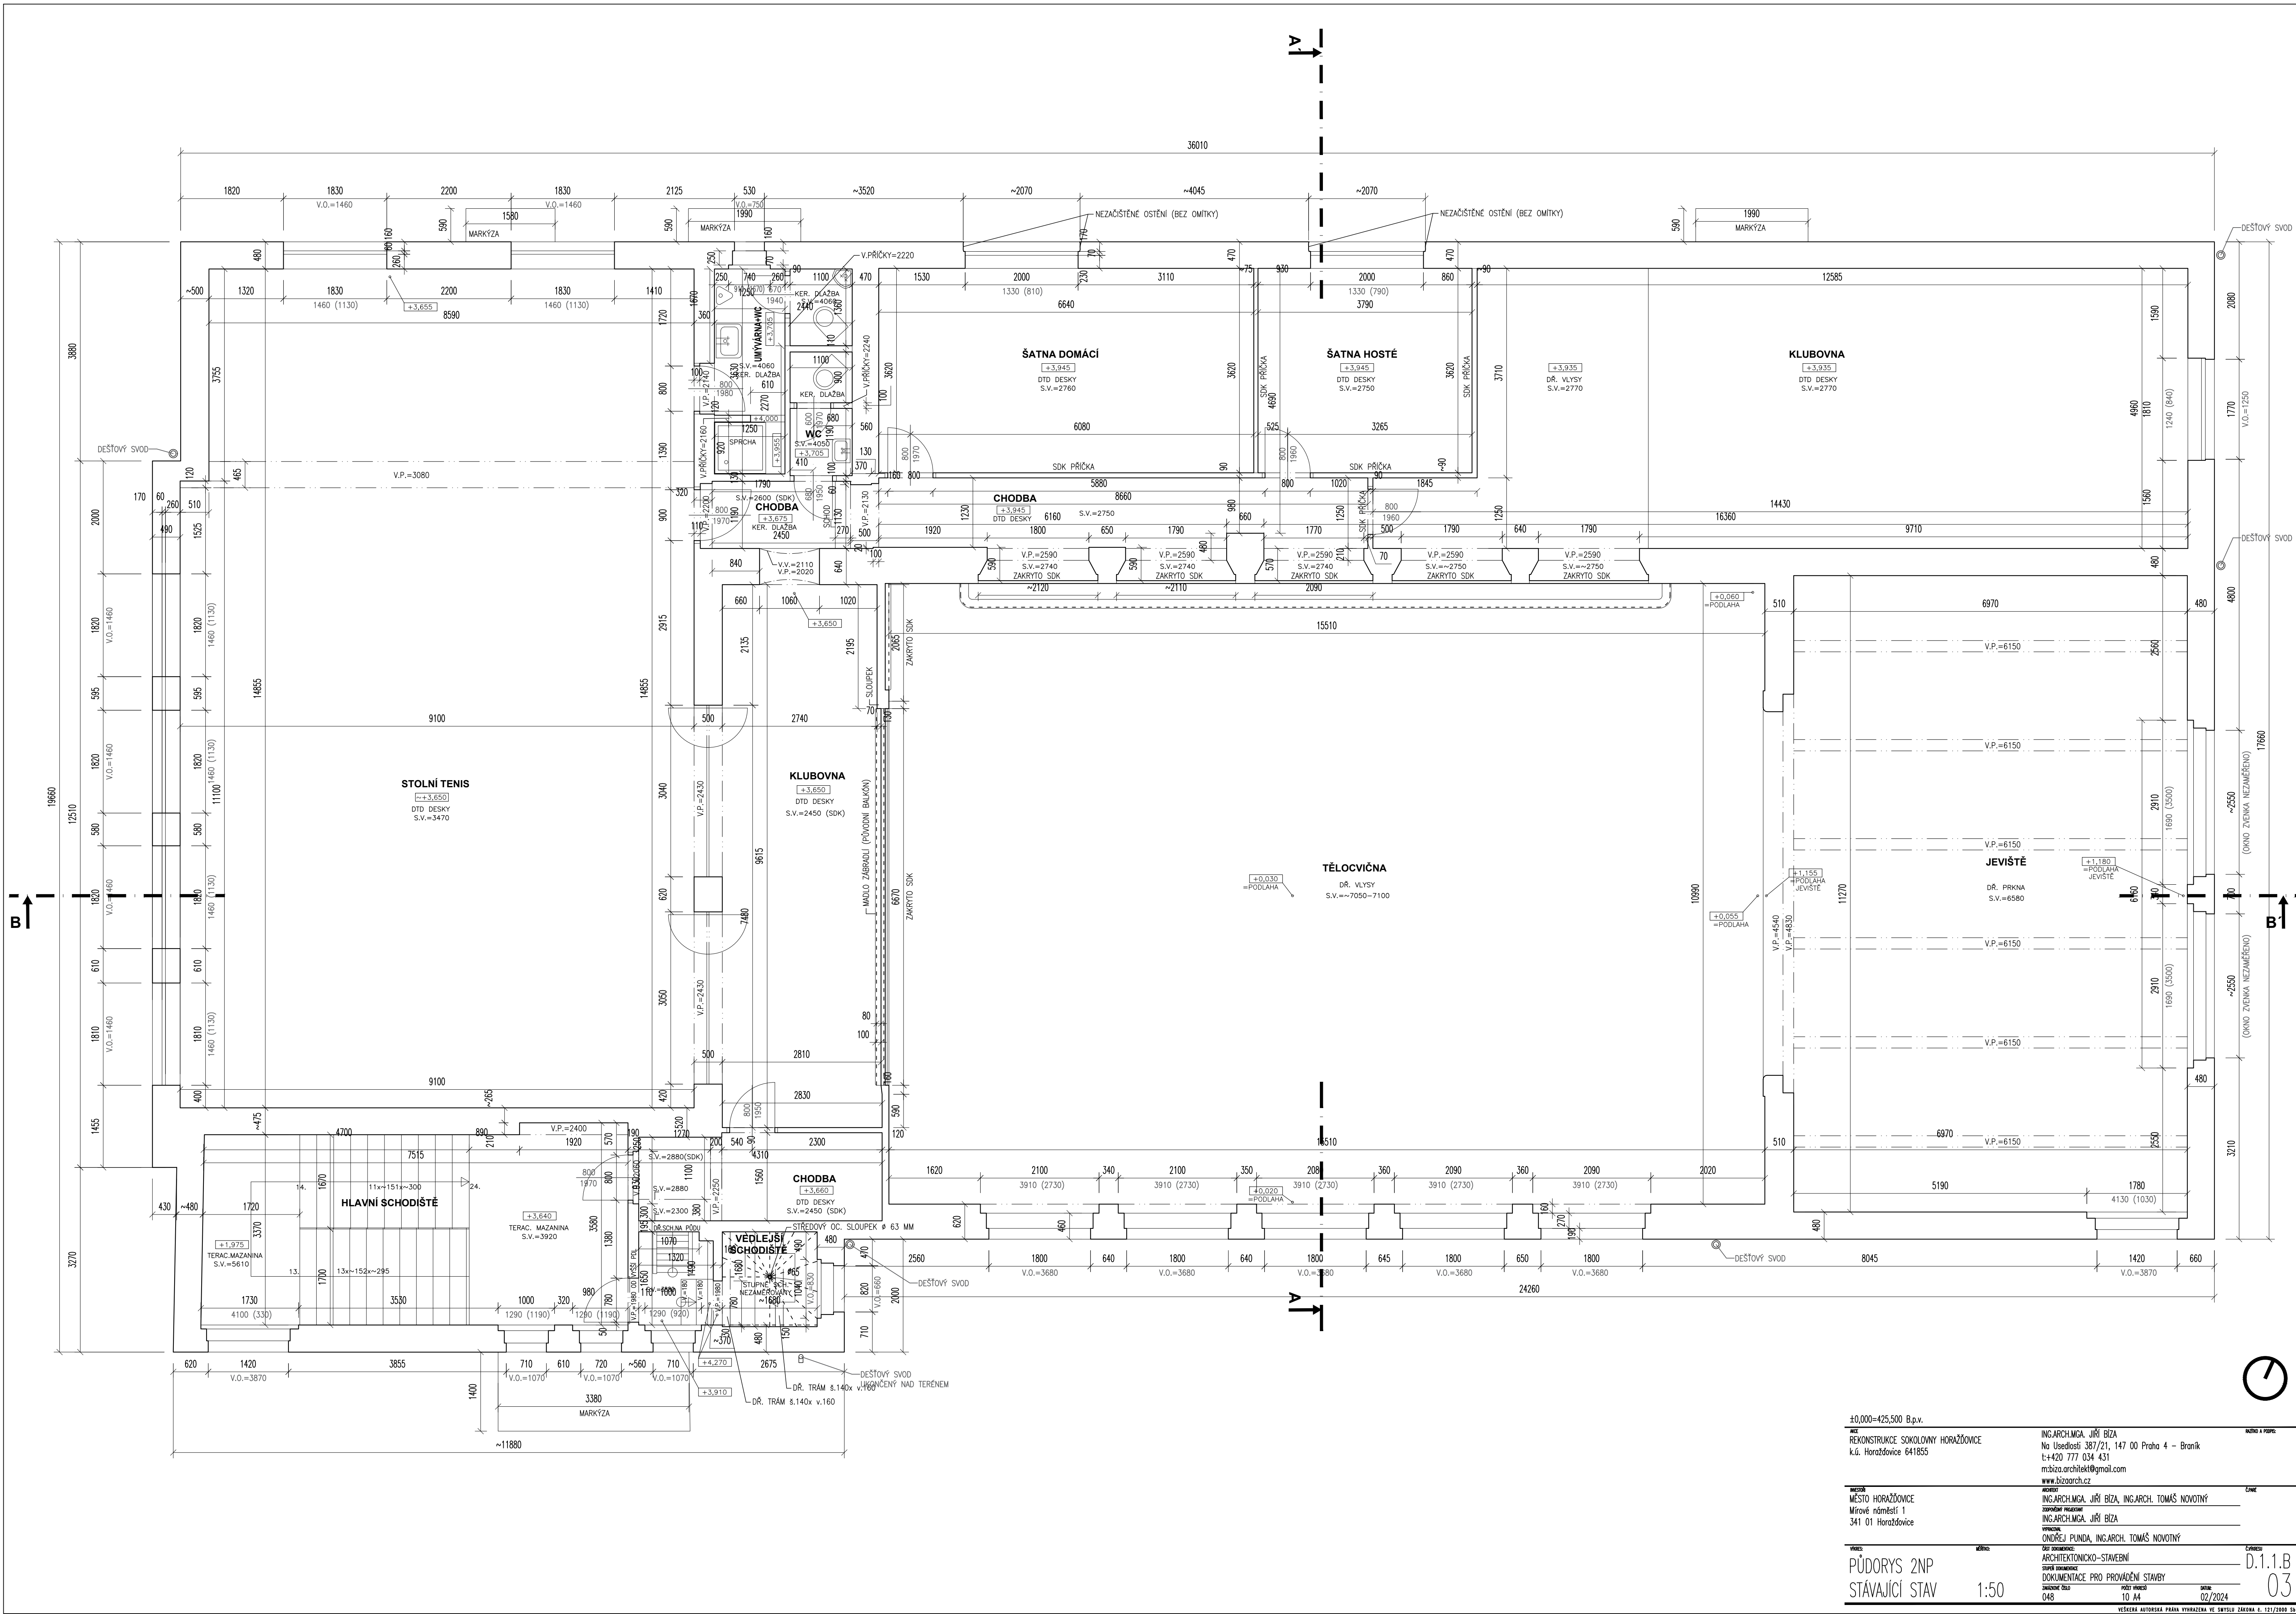

±0,000=+25,500 B.p.v.		ING.ARCH.MGA. JIŘÍ BÍZA		MÍSTO A PŘEDSTAV	
REKONSTRUKCE SOKOLOVNY HORÁZDOVCE		Na Usedlosti 387/21, 147 00 Praha 4 – Braník			
k.ú. Horázdovice 641855		t.+420 777 034 431			
		m.biza.architekt@gmail.com			
		www.bizaarch.cz			
MÍSTO		ARCHITEKTURA		LÉVÉ	
MÍSTO HORÁZDOVCE		ING.ARCH.MGA. JIŘÍ BÍZA, ING.ARCH. TOMÁŠ NOVOTNÝ			
Mírové náměstí 1		ING.ARCH.MGA. JIŘÍ BÍZA			
341 01 Horázdovice		ONDŘEJ PUNDA, ING.ARCH. TOMÁŠ NOVOTNÝ			
VÝKRES		DOKUMENTACE		DOKUMENTACE	
ARCHITEKTURNO-STAVEBNÍ		DOKUMENTACE PRO PROVÁDĚNÍ STAVBY			
DOKUMENTACE		PROJEKT			
048		10 A4		02/2024	
PŮDORYS 2NP		STÁVAJÍCÍ STAV		1:50	
				D.1.1.B	
				03	
VŠECHNA AUTORSKÁ PRÁVA VYHRÁŽENA VE SMYSLU ZÁKONA Č. 121/2000 Sb.					

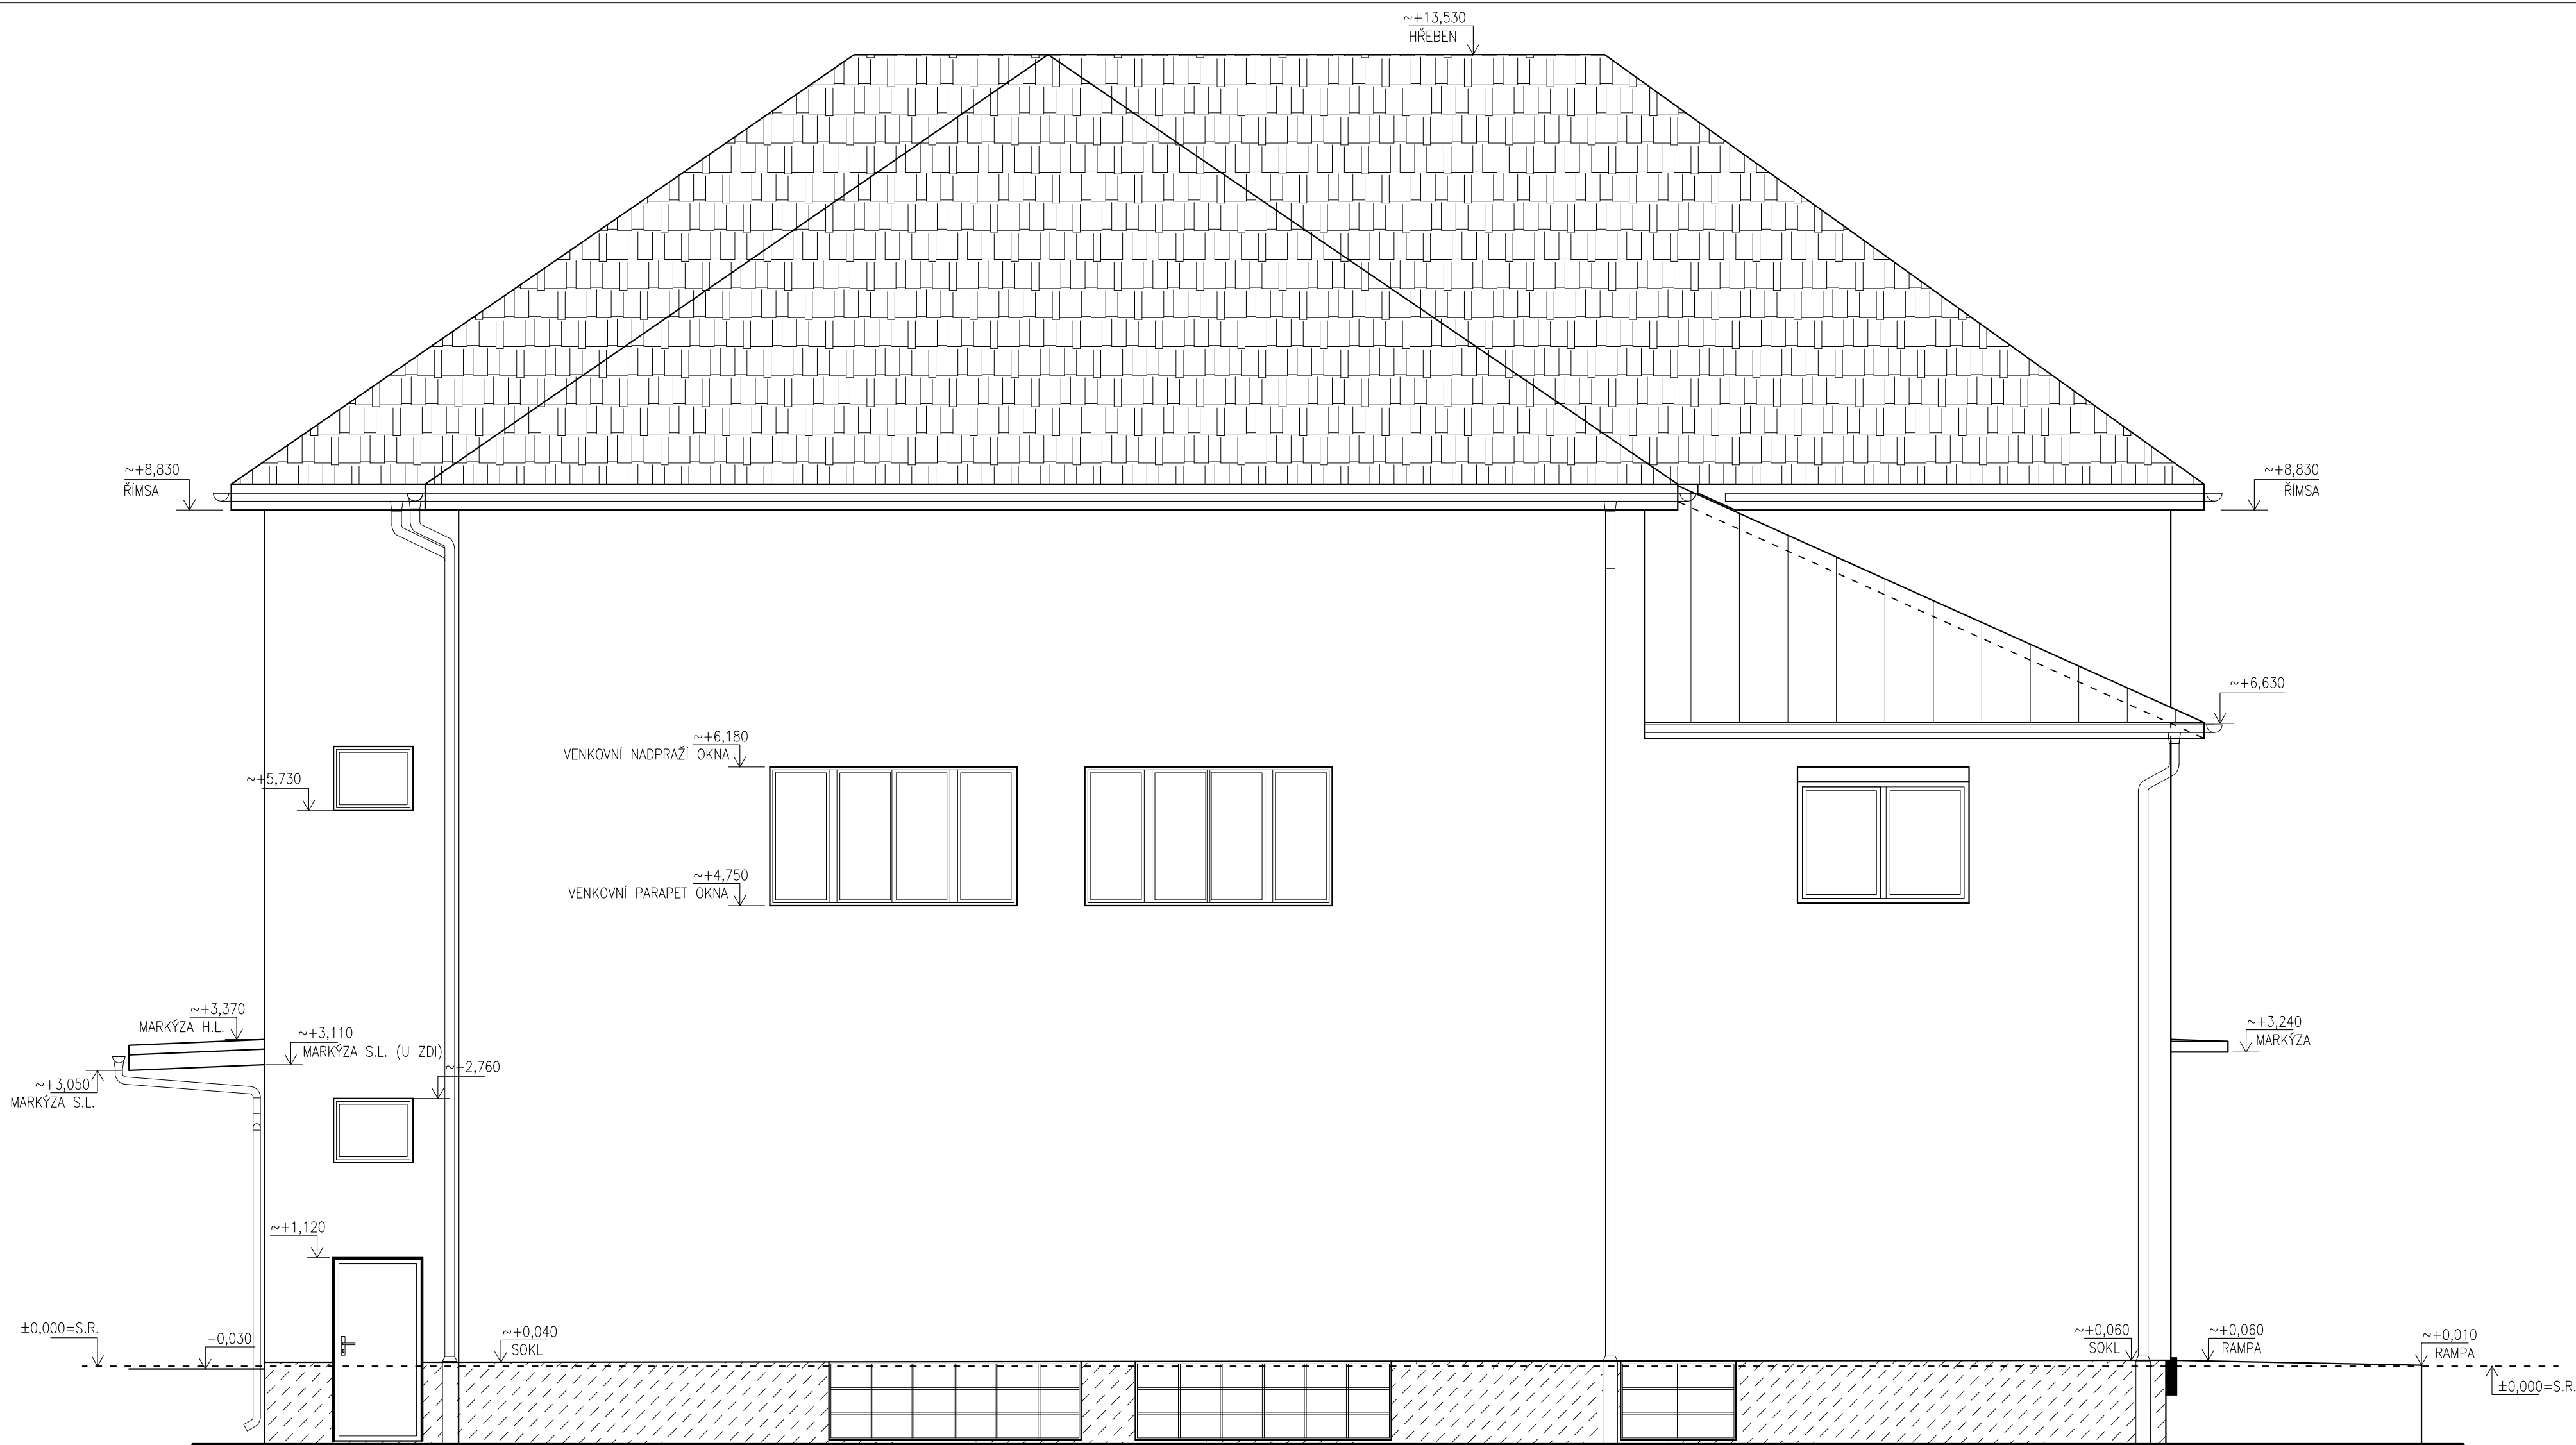

±0,000=425,500 B.p.v.

AKCE
REKONSTRUKCE SOKOLOVNY HORAŽDŮVICE
k.ú. Horaždovice 641855

ING.ARCH.MGA. JIŘÍ BÍZA
Na Usedlosti 387/21, 147 00 Praha 4 – Braník
t:+420 777 034 431
m:biza.architekt@gmail.com
www.bizaarch.cz

NAZVÍK A POPIS

INVESTOR
MĚSTO HORAŽDŮVICE
Mírové náměstí 1
341 01 Horaždovice

ING.ARCH.MGA. JIŘÍ BÍZA, ING.ARCH. TOMÁŠ NOVOTNÝ
ZADÁVATEL
ING.ARCH.MGA. JIŘÍ BÍZA
VYPRACOVAN
ONDŘEJ PUNDA, ING.ARCH. TOMÁŠ NOVOTNÝ

ČÍSLO

VÝKRES

SV POHLED
STAVAJÍCÍ STAV

MĚŘÍTKO


1:50

ČÍSLO DOKUMENTACE
ARCHITEKTONICKO-STAVEBNÍ
STUPĚŇ DOKUMENTACE
DOKUMENTACE PRO PROVÁDĚNÍ STAVBY
ZÁKAZNÍČKOVÉ ČÍSLO
048

ČÍSLO

D.1.1.B
10

VEŠKERÁ AUTORSKÁ PRÁVA VYHRÁZENA VE SMYSLU ZÁKONA č. 121/2000 Sb.

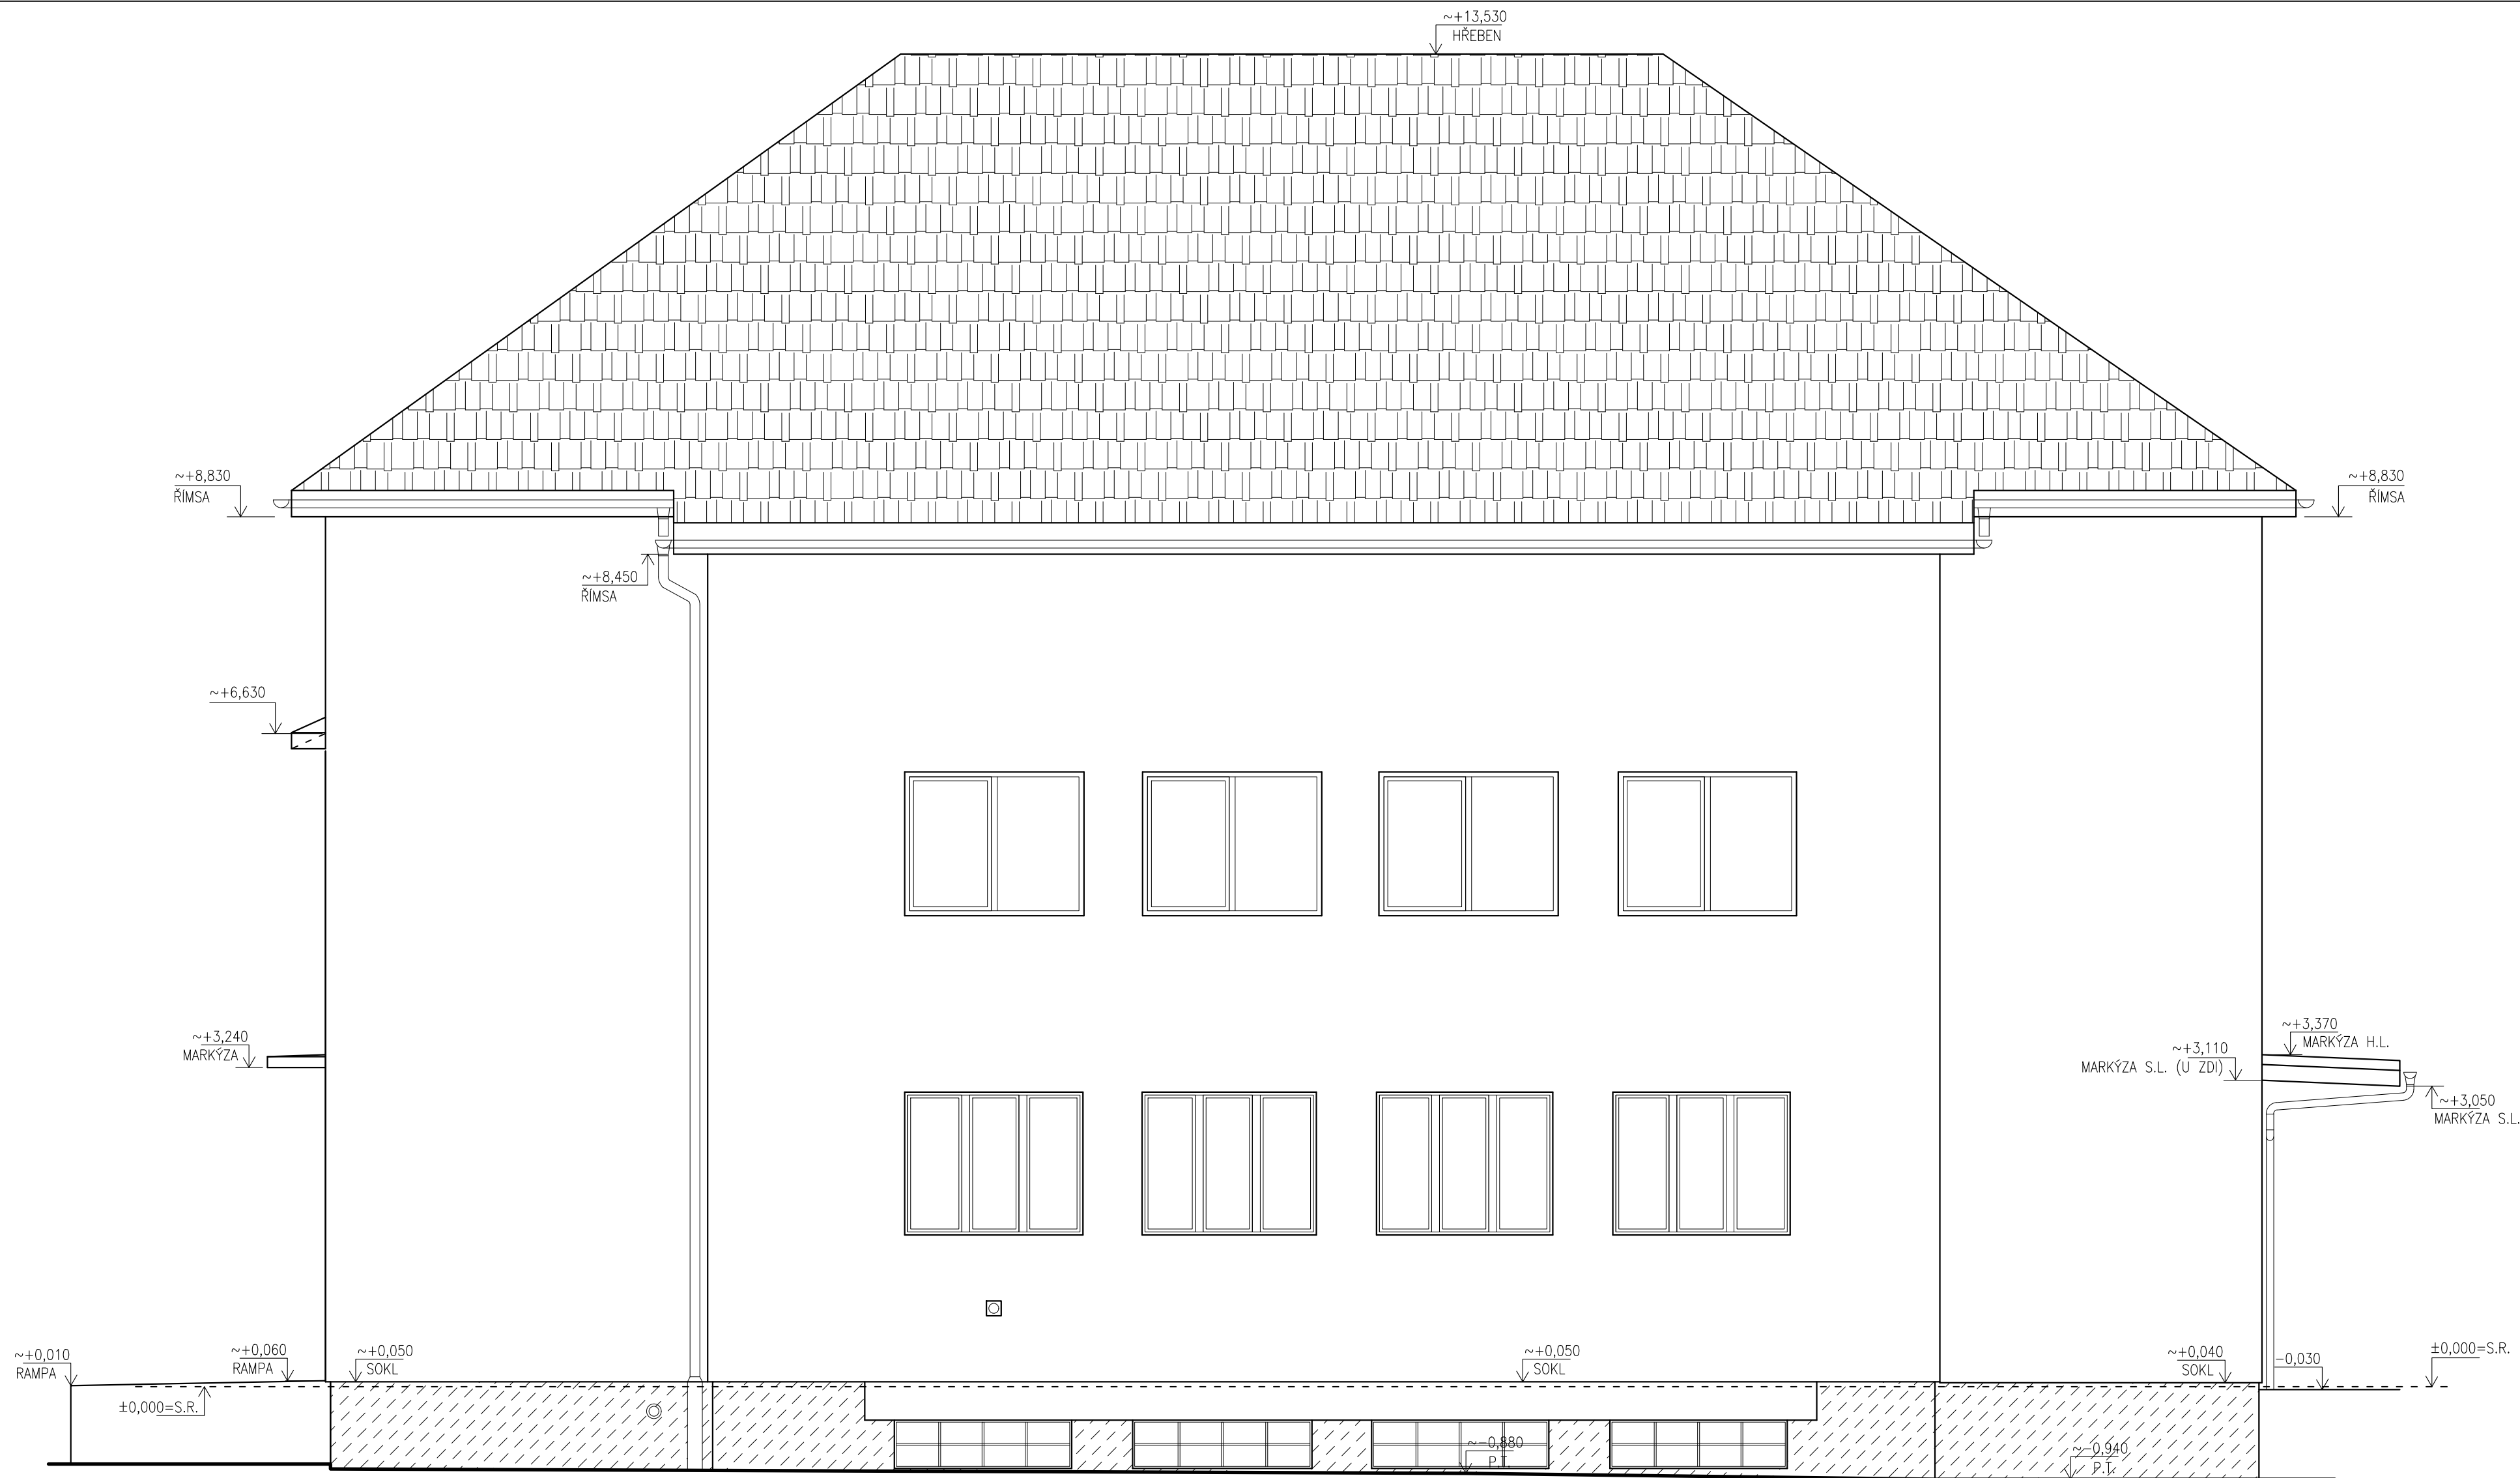

±0,000=425,500 B.p.v.

AKCE
REKONSTRUKCE SOKOLOVNY HORAŽDŮVICE
k.ú. Horaždovice 641855

ING.ARCH.MGA. JIŘÍ BÍZA
Na Usedlosti 387/21, 147 00 Praha 4 – Braník
t:+420 777 034 431
m:biza.architekt@gmail.com
www.bizaarch.cz

ROZMĚR A POKR.

INVESTOR
MĚSTO HORAŽDŮVICE
Mírové náměstí 1
341 01 Horaždovice

ING.ARCH.MGA. JIŘÍ BÍZA, ING.ARCH. TOMAŠ NOVOTNÝ
ZODPOVĚDNÝ PRŮJEKTOVATEL
ING.ARCH.MGA. JIŘÍ BÍZA
VÝKONČNÍ
ONDŘEJ PUNDA, ING.ARCH. TOMAŠ NOVOTNÝ

ČÍSLO

VÝKRES

JZ POHLED
STAVAJÍCÍ STAV

MĚŘITVO


1:50

ČÍSLO DOKUMENTACE
ARCHITEKTONICKO-STAVEBNÍ
SUPER DOKUMENTACE
DOKUMENTACE PRO PROVÁDĚNÍ STAVBY
ZÁKAZNÍČNÍ ČÍSLO
048

POČET VÝKRESŮ
10 A4

ČÍSLO
D.1.1.B
08
DATA
02/2024

VEŠKERÁ AUTORSKÁ PRÁVA VYJÁZENA VE SMYSLU ZÁKONA č. 121/2000 Sb.

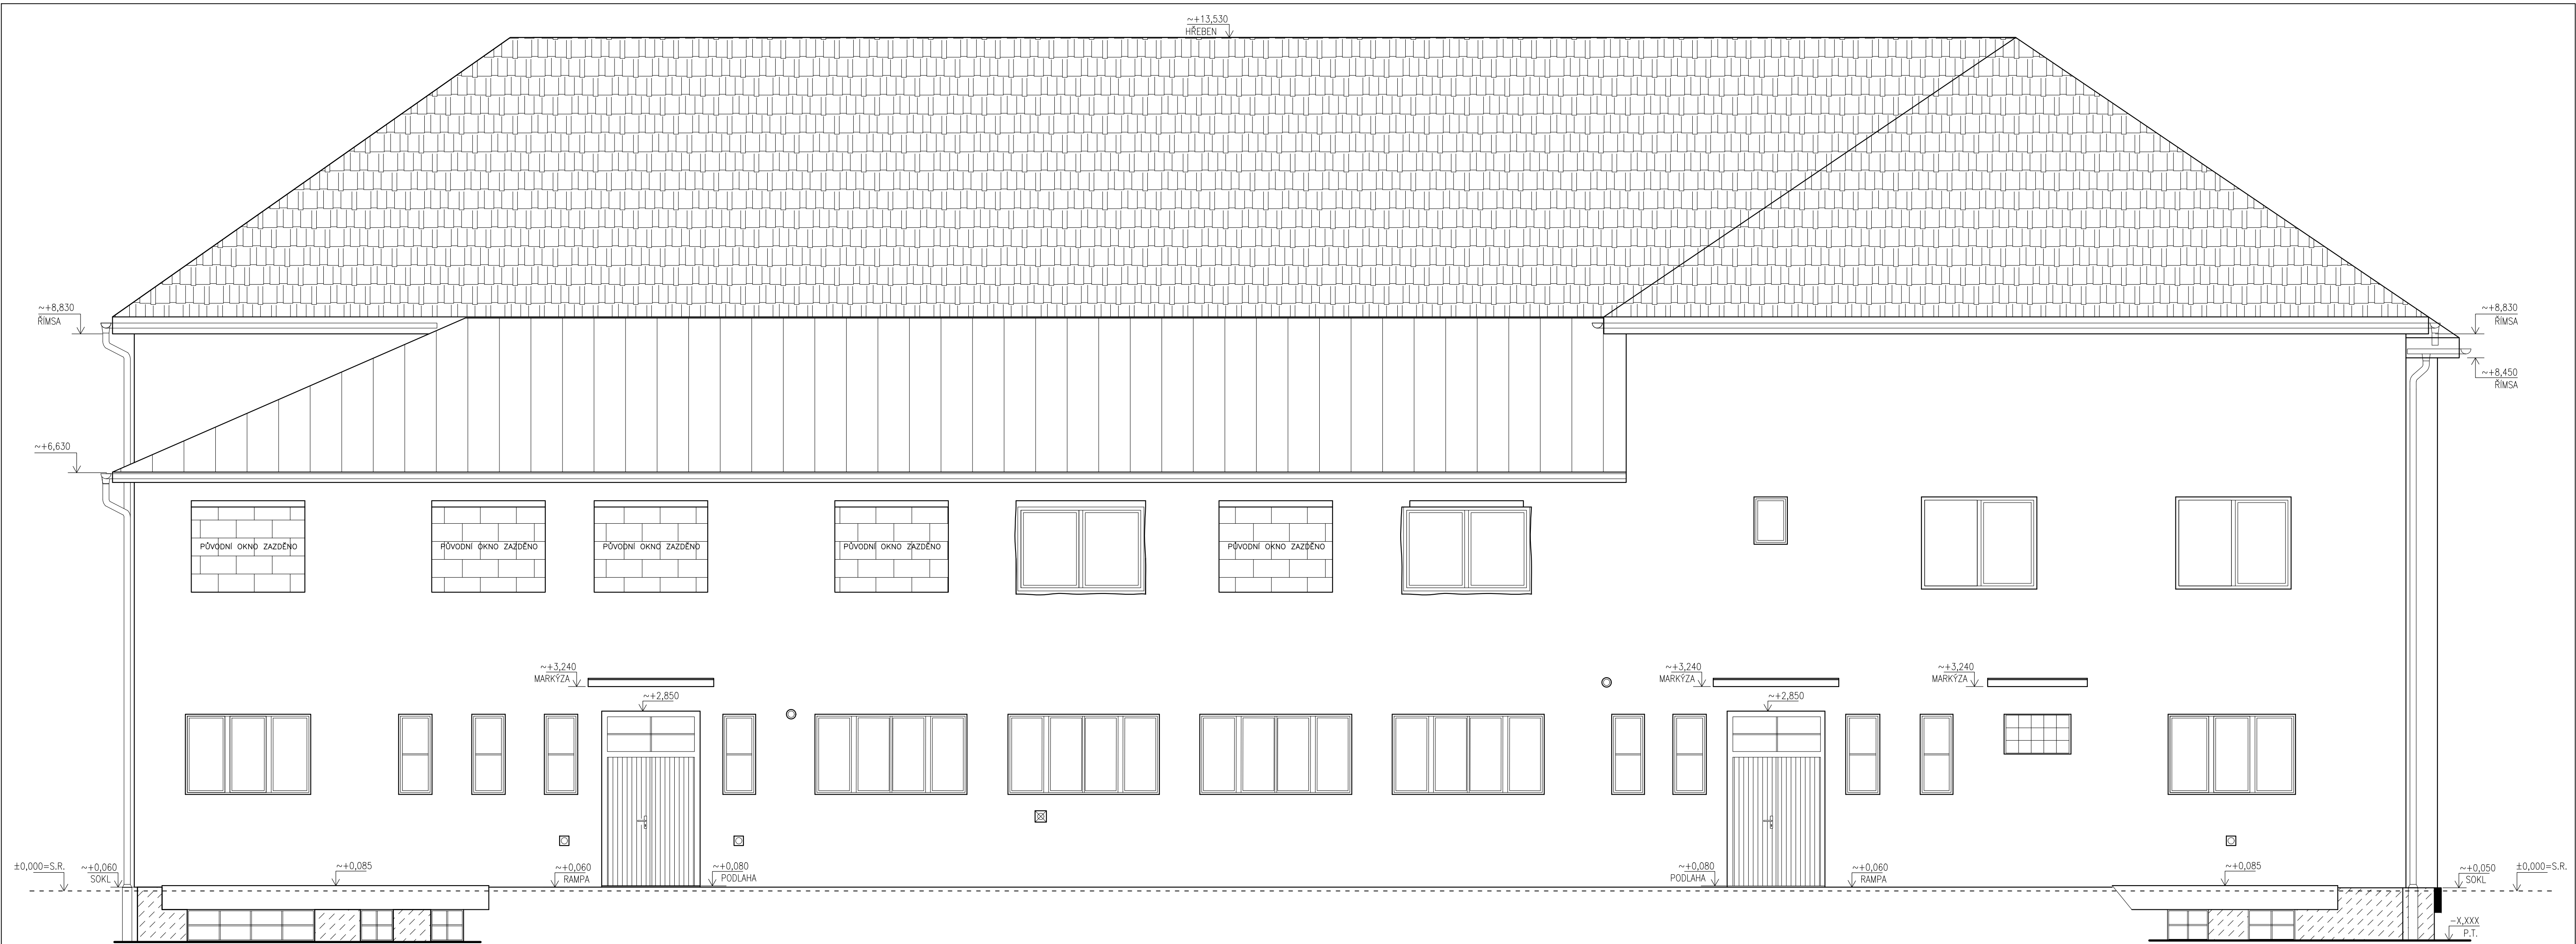

±0,000=425,500 B.p.v.

REKONSTRUKCE SOKOLOVNY HORAŽDOVICE
k.ú. Horažovice 641855

ING.ARCH.MGA. JIŘÍ BÍZA
Na Usedlosti 387/21, 147 00 Praha 4 – Braník
t:+420 777 034 431
mbiza.architekt@gmail.com
www.bizaarch.cz

PRŮVODNÍ A POPIS

MÍSTO
MĚSTO HORAŽDOVICE
Mírové náměstí 1
341 01 Horažovice

ING.ARCH.MGA. JIŘÍ BÍZA, ING.ARCH. TOMÁŠ NOVOTNÝ
ING.ARCH.MGA. JIŘÍ BÍZA
ONDŘEJ PUNDA, ING.ARCH. TOMÁŠ NOVOTNÝ

ČÍSLO

SZ POHLED
STAVAJÍCÍ STAV


1:50

ARCHITEKTONICKO-STAVEBNÍ
DOKUMENTACE PRO PROVEDENÍ STAVBY
048


POČET VÝKRESŮ
10 A4

D.1.1.B
09
02/2024

VEŠKERÁ AUTORSKÁ PRÁVA VYJÁZENA VE SVÝSLU ZÁKONA Č. 121/2000 Sb.

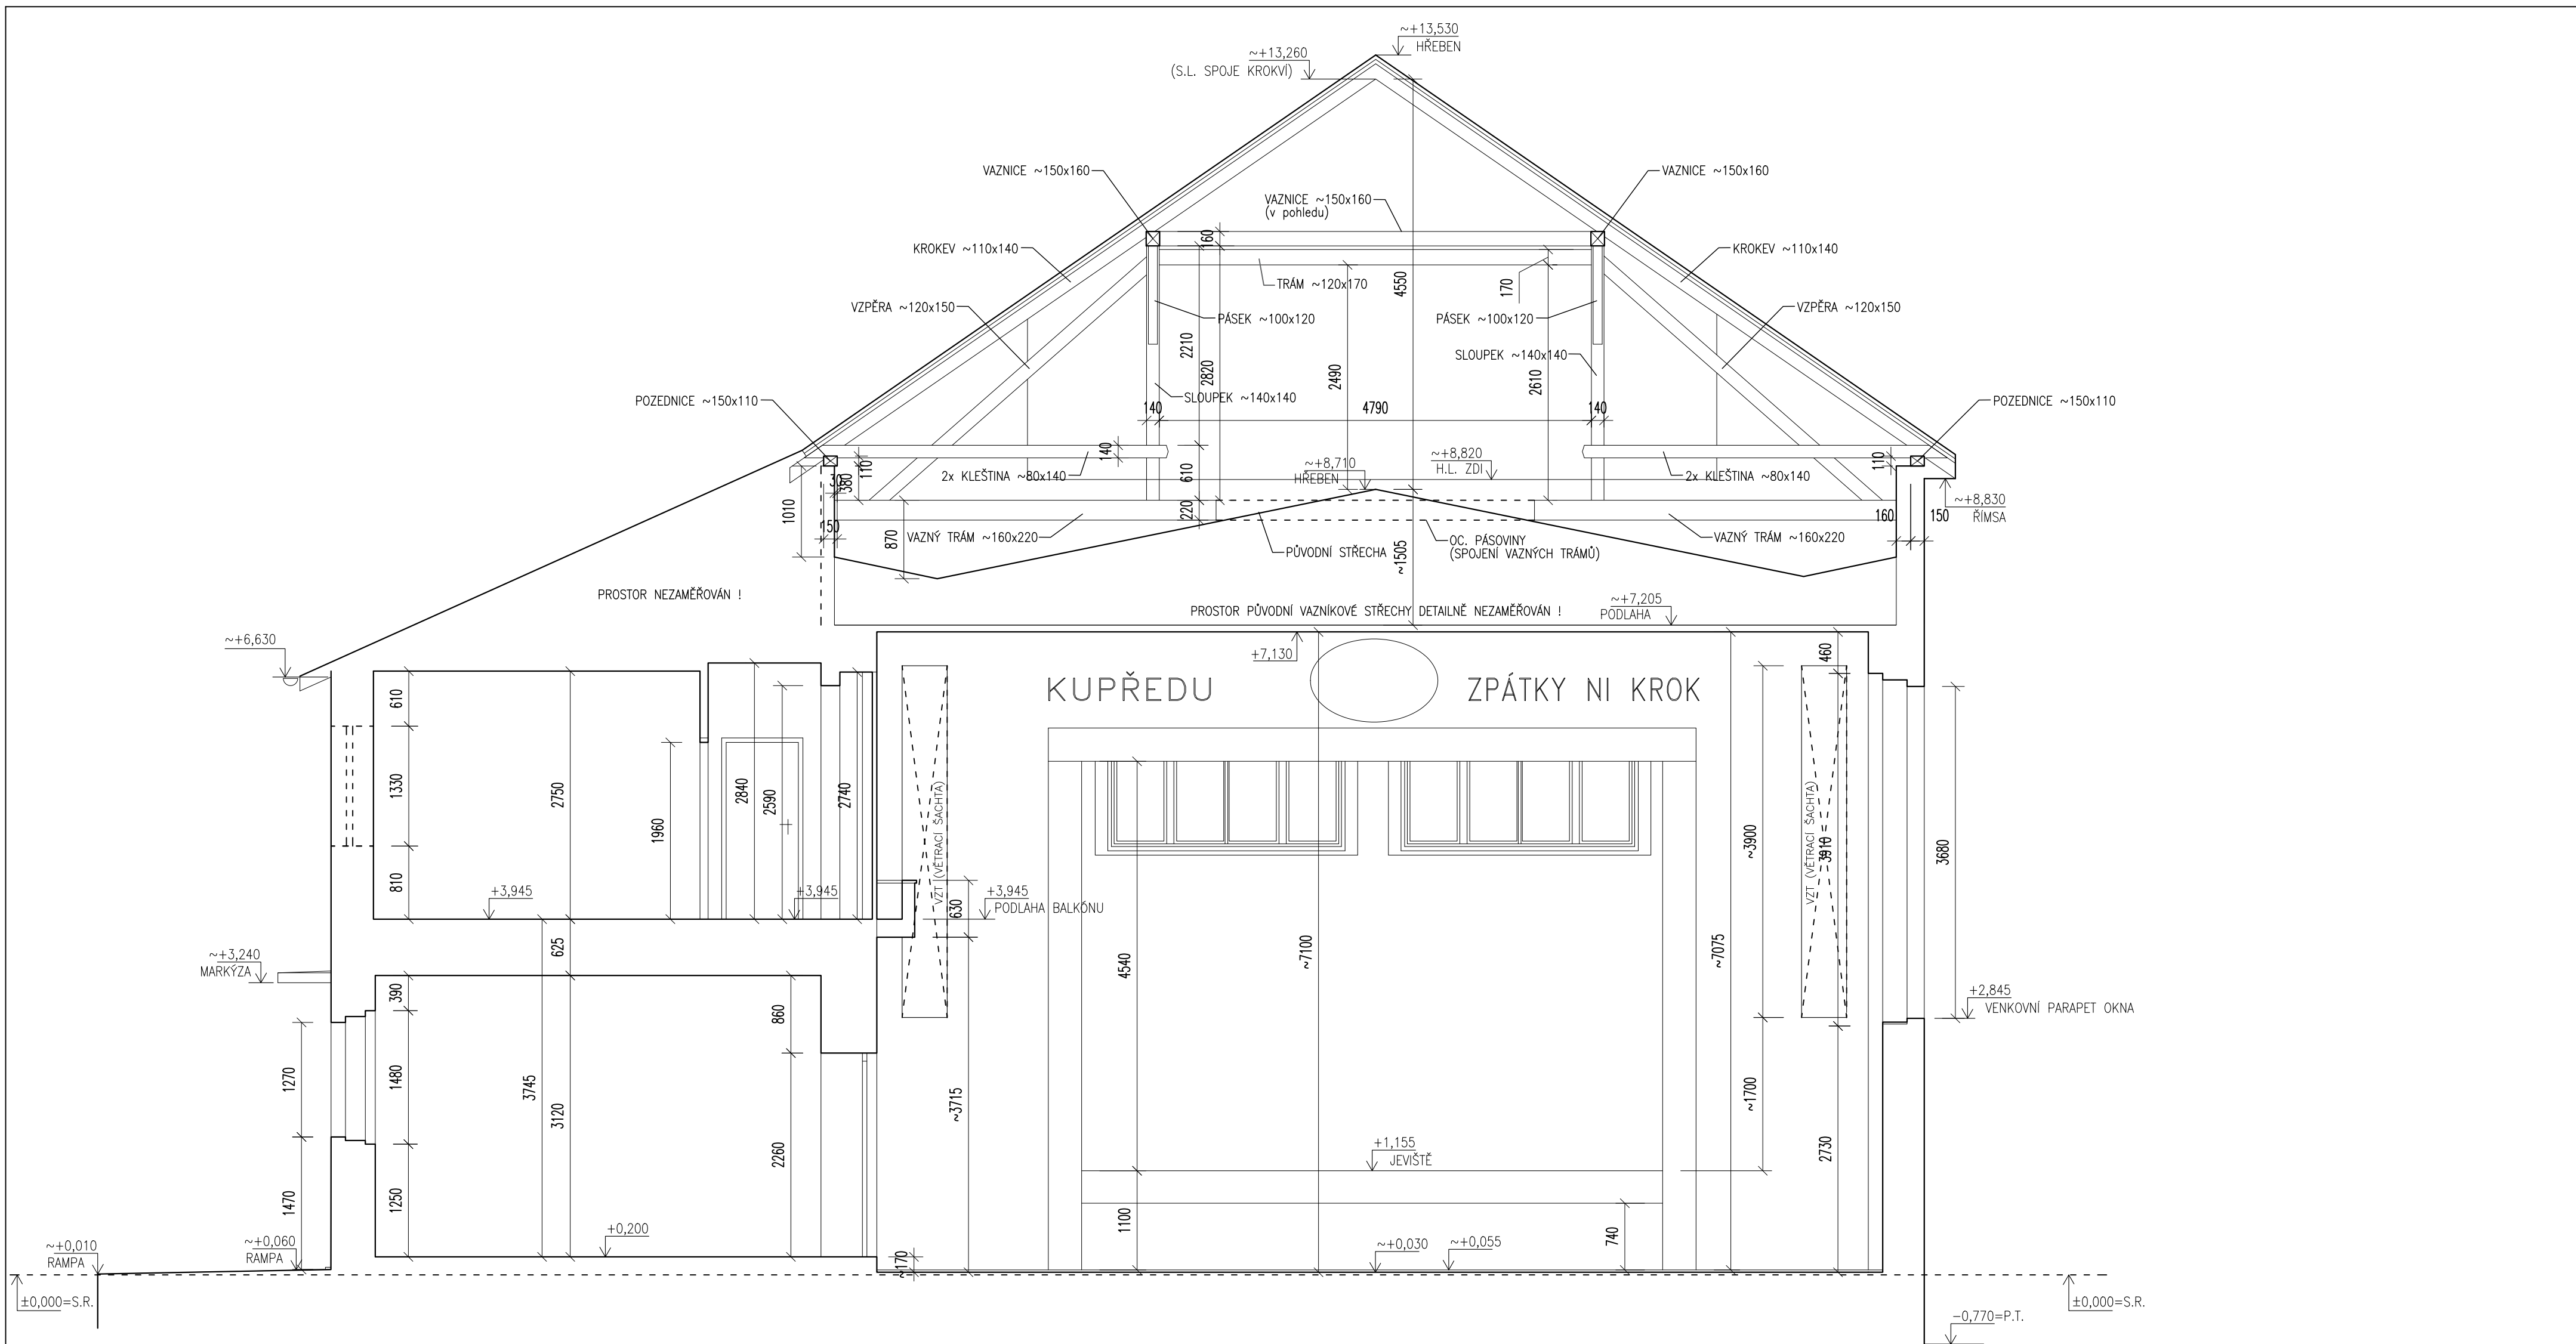

±0,000=425,500 B.p.v.			
AKCE	ING.ARCH.MGA. JIŘÍ BIZA	PRŮBĚH A POPIS	
REKONSTRUKCE SOKOLOVNY HORAŽDOVICE	Na Usedlosti 387/21, 147 00 Praha 4 – Braník		
k.ú. Horažďovice 641855	t:+420 777 034 431		
	m:biza.architekt@gmail.com		
	www.bizaarch.cz		
INVESTOR	ARCHITEKT	ČÍSLO	
MĚSTO HORAŽDOVICE	ING.ARCH.MGA. JIŘÍ BIZA, ING.ARCH. TOMAŠ NOVOTNÝ		
Mírové náměstí 1	ZODPOVĚDNÝ PROJEKTOVATEL		
341 01 Horažďovice	ING.ARCH.MGA. JIŘÍ BIZA		
	VÝKONKOVNÍK		
	ONDŘEJ PUNDA, ING.ARCH. TOMAŠ NOVOTNÝ		
VÝKRES:	ČÍSLO DOKUMENTACE:	ČÍSLO	
ŘEZ A-A'	ARCHITEKTONICKO-STAVEBNÍ	D.1.1.B	
STAVAJÍCÍ STAV	STUPĚŇ DOKUMENTACE		
	DOKUMENTACE PRO PROVÁDĚNÍ STAVBY		
ZNAČKOVÉ ČÍSLO	POČET VÝKRESŮ	DATA:	
048	10 A4	02/2024	
VŠEČKÁ AUTORSKÁ PRÁVA VYHRÁZENA VE SMYSLU ZÁKONA č. 121/2000 Sb.			

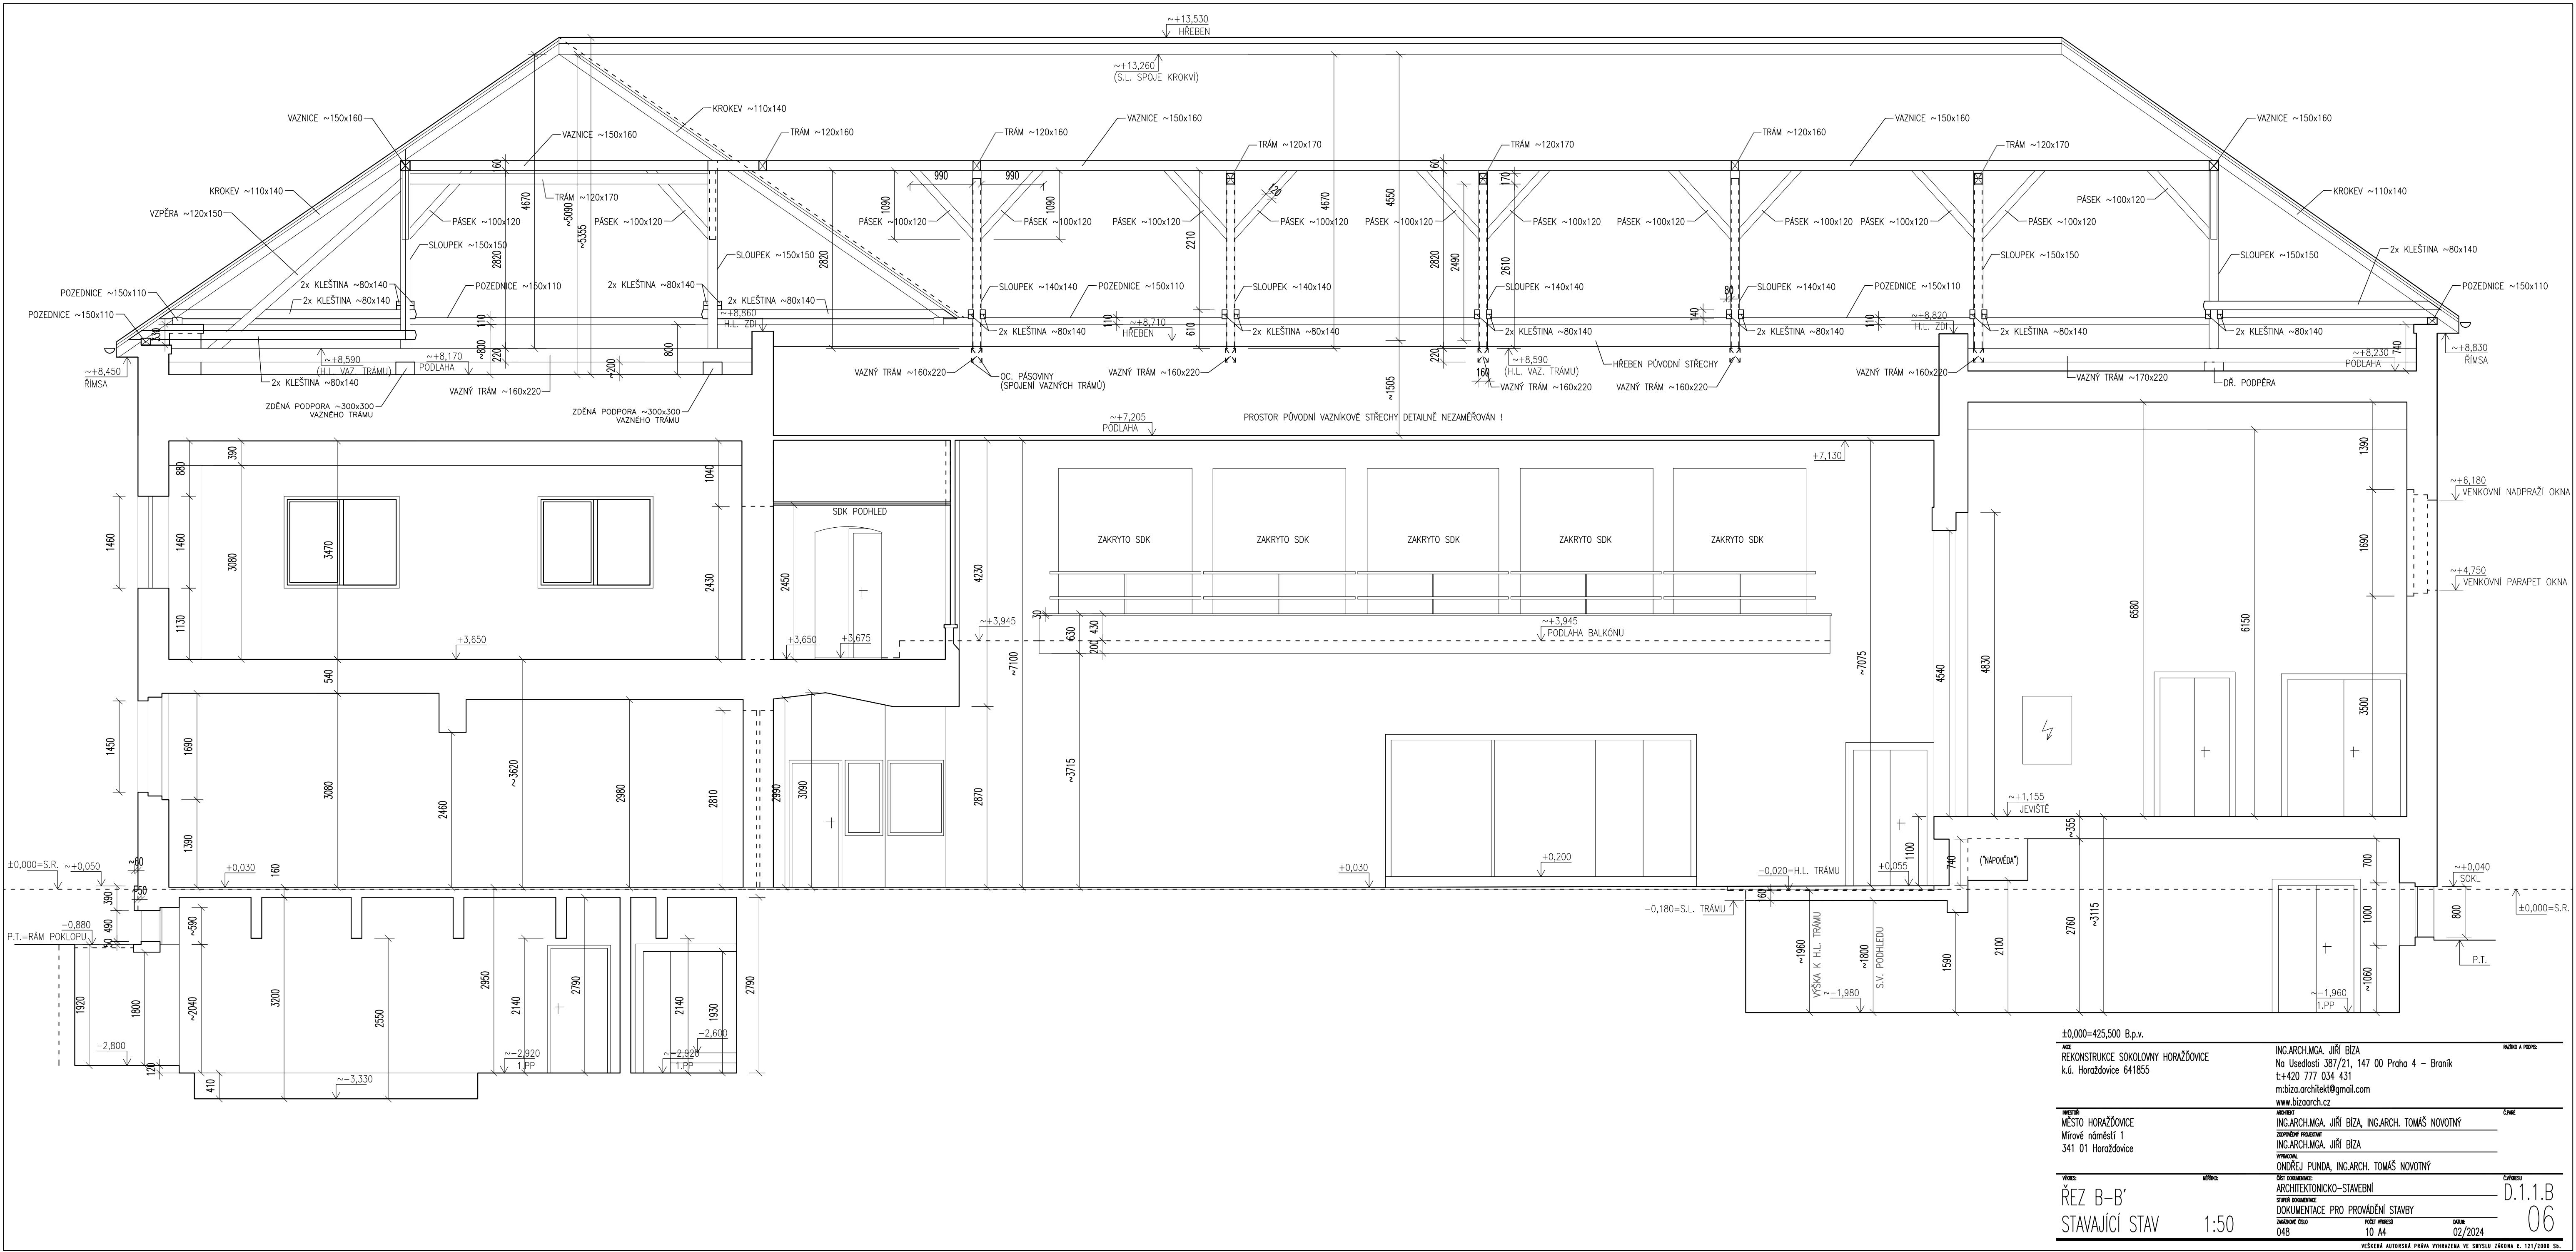

±0,000=425,500 B.p.v.

REKONSTRUKCE SOKOLOVNY HORAŽOVICE
k.ú. Horažovice 641855

ING.ARCH.MGA. JIŘÍ BIZA
Na Usedlosti 387/21, 147 00 Praha 4 – Braník
t:+420 777 034 431
mbiza.architekt@gmail.com
www.bizaarch.cz

MÍSTO
MĚSTO HORAŽOVICE
Mírové náměstí 1
341 01 Horažovice

ING.ARCH.MGA. JIŘÍ BIZA, ING.ARCH. TOMÁŠ NOVOTNÝ
ING.ARCH.MGA. JIŘÍ BIZA
ONDŘEJ PUNDA, ING.ARCH. TOMÁŠ NOVOTNÝ

ŘEZ B-B'
STAVAJÍCÍ STAV

1:50

ARCHITEKTONICKO-STAVEBNÍ
DOKUMENTACE PRO PROVEDENÍ STAVBY
048

10 A4

02/2024

D.1.1.B
06

VEŠKERÁ AUTORSKÁ PRÁVA VYHRAZENA VE SMYSLU ZÁKONA č. 121/2000 Sb.