


Rozváděč: xEnergy Basic (Profi Plus)  
Jmen. napětí: Jmen.napětí 415V AC. Jmen.izolační napětí 440V AC. Tř.ochrany I.  
Poloha: POD omítkou (3-dílný systém)  
Stupeň krytí: IP30  
Mech.odolnost: IK07  
Dveře: Plechové plné s 1-bodovým otočným zámekem, jednokřídlé  
Vnější rozměry: 835 x 1760 x 247 (Šířka x Výška x Hloubka)  
Vnitřní rozměry: 720 x 1650 (Šířka x Výška)  
Výklenek: 810 x 1735 x 240 (Šířka x Výška x Hloubka)  
Vnitřní členění: Jeden rám šířky 720mm.  
Konstrukce: Uchytení DIN lišt a montážních plechů na bočnice BPZ-MSW.  
Konstrukce: Max. počet řad DIN lišt 11 (modulů 385).

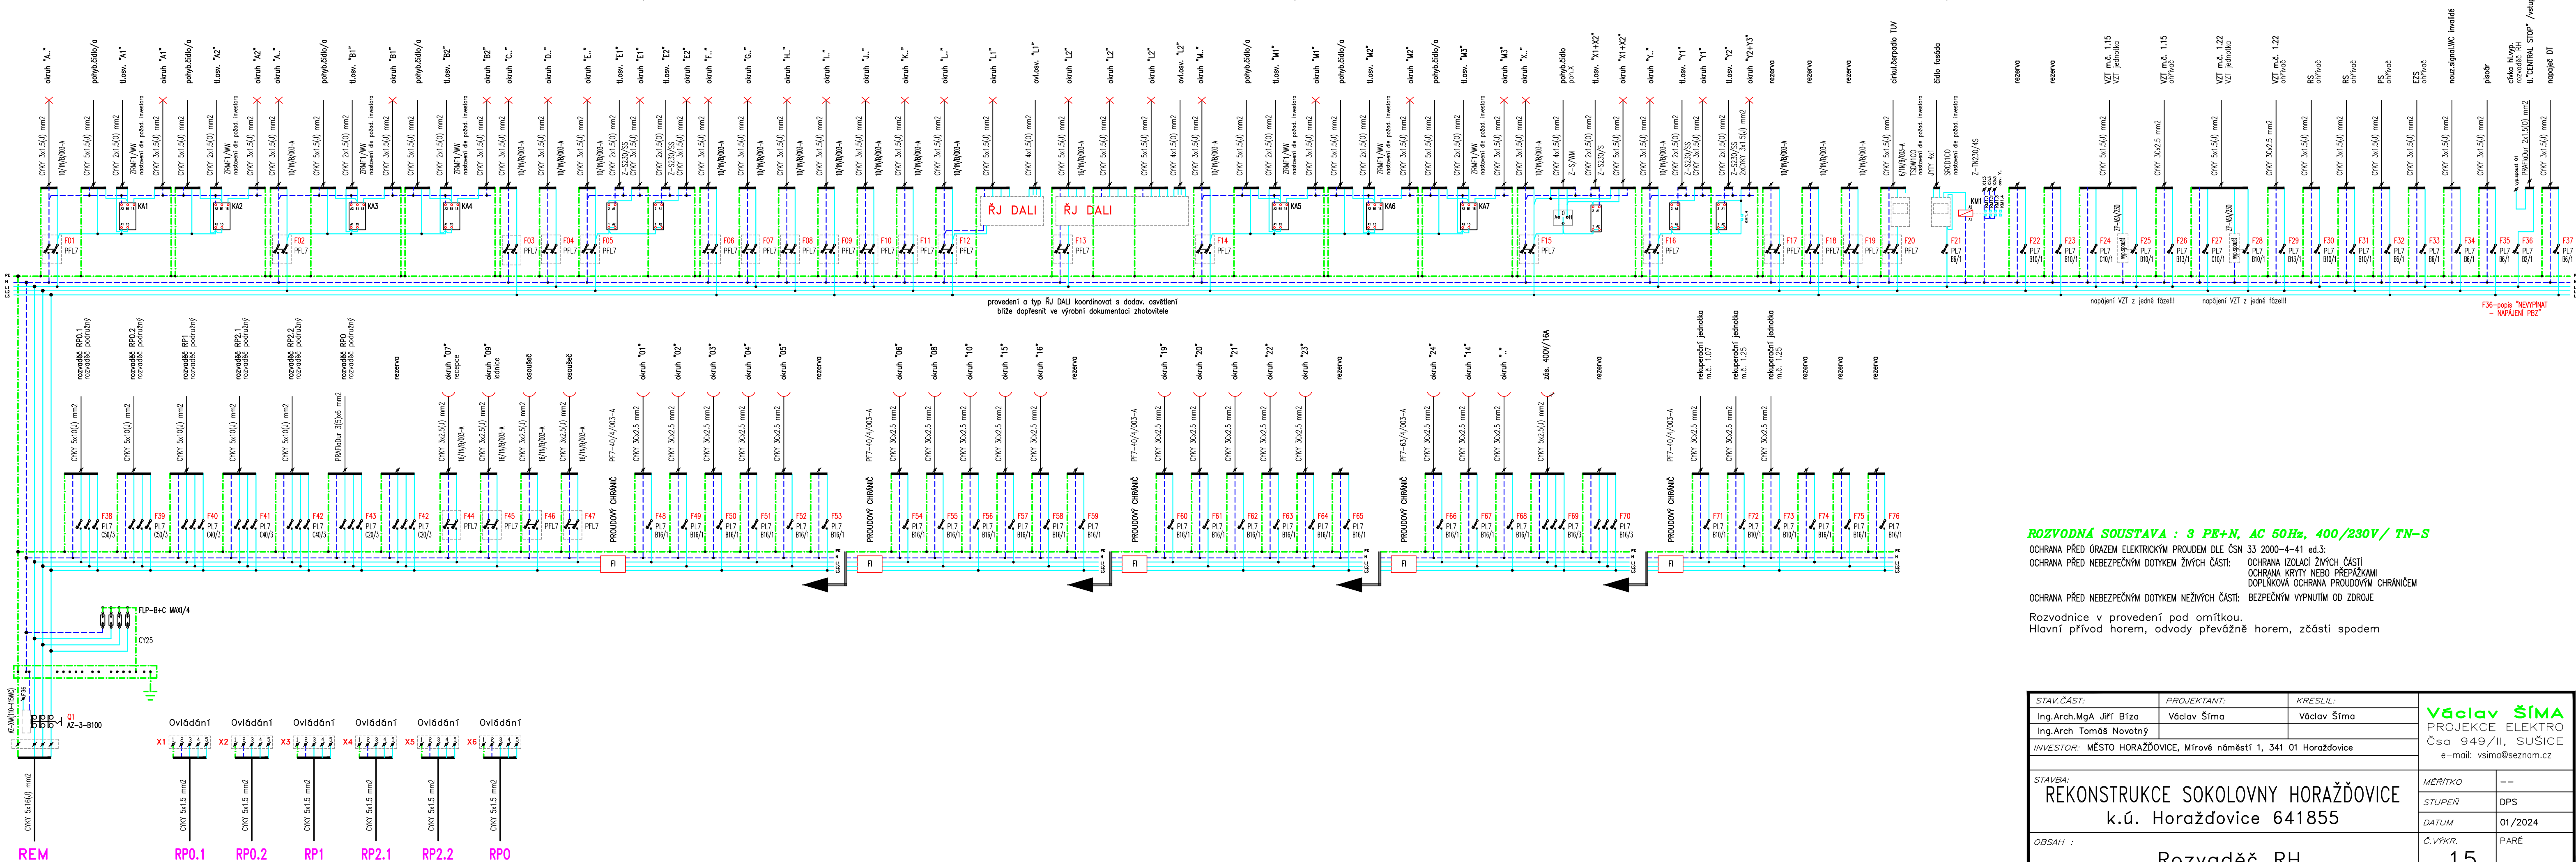

ROZVODNÁ SOUSTAVA : 3 PE+N, AC 50Hz, 400/230V/ TN-S

OCHRANA PŘED ÚRAZEM ELEKTRICKÝM PROUDEM DLE ČSN 33 2000-4-41 ed.3:  
OCHRANA PŘED NEBEZPEČNÝM DOTYKEM ŽIVÝCH ČÁSTÍ: OCHRANA IZOLACÍ ŽIVÝCH ČÁSTÍ  
OCHRANA KRYTÍ NEBO PŘEPÁŽKAMI  
DOPLNKOVÁ OCHRANA PROUDOVÝM CHRÁNIČEM  
OCHRANA PŘED NEBEZPEČNÝM DOTYKEM NEŽIVÝCH ČÁSTÍ: BEZPEČNÝM VYPNUTÍM OD ZDROJE  
Rozvodnice v provedení pod omítkou.  
Hlavní přívod horem, odvody převážně horem, zčásti spodem

STAV.ČÁST:	PROJEKTANT:	KRESLIL:	Václav ŠTÍMA PROJEKCE ELEKTRO Čsa 949/II, SUŠICE e-mail: vsima@seznam.cz	
Ing.Arch.MgA Jiří Břiza	Václav Štíma	Václav Štíma		
Ing.Arch. Tomáš Novotný				
INVESTOR: MĚSTO HORAŽDOVICE, Mírové náměstí 1, 341 01 Horažďovice				
STAVBA: REKONSTRUKCE SOKOLOVNY HORAŽDOVICE k.ú. Horažďovice 641855			MĚŘITKO	--
			STUPEŇ	DPS
			DATUM	01/2024
OBSAH :			Č. VÝKR.	PARE
Rozváděč RH			15	