




Větev 3
M: 100/1000

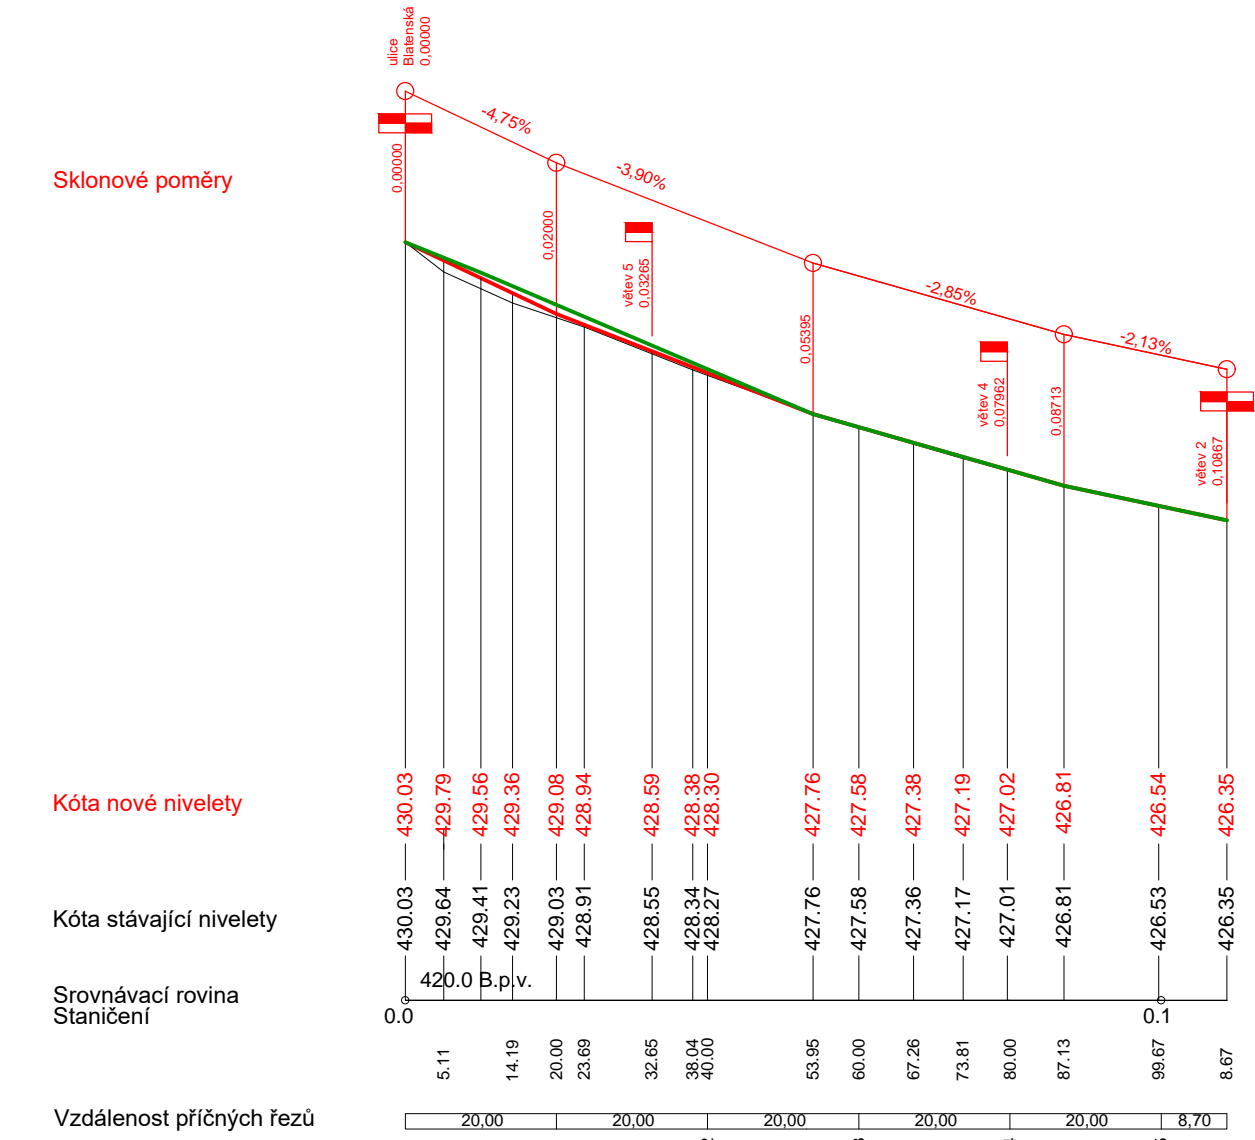


Větev 5
M: 100/1000

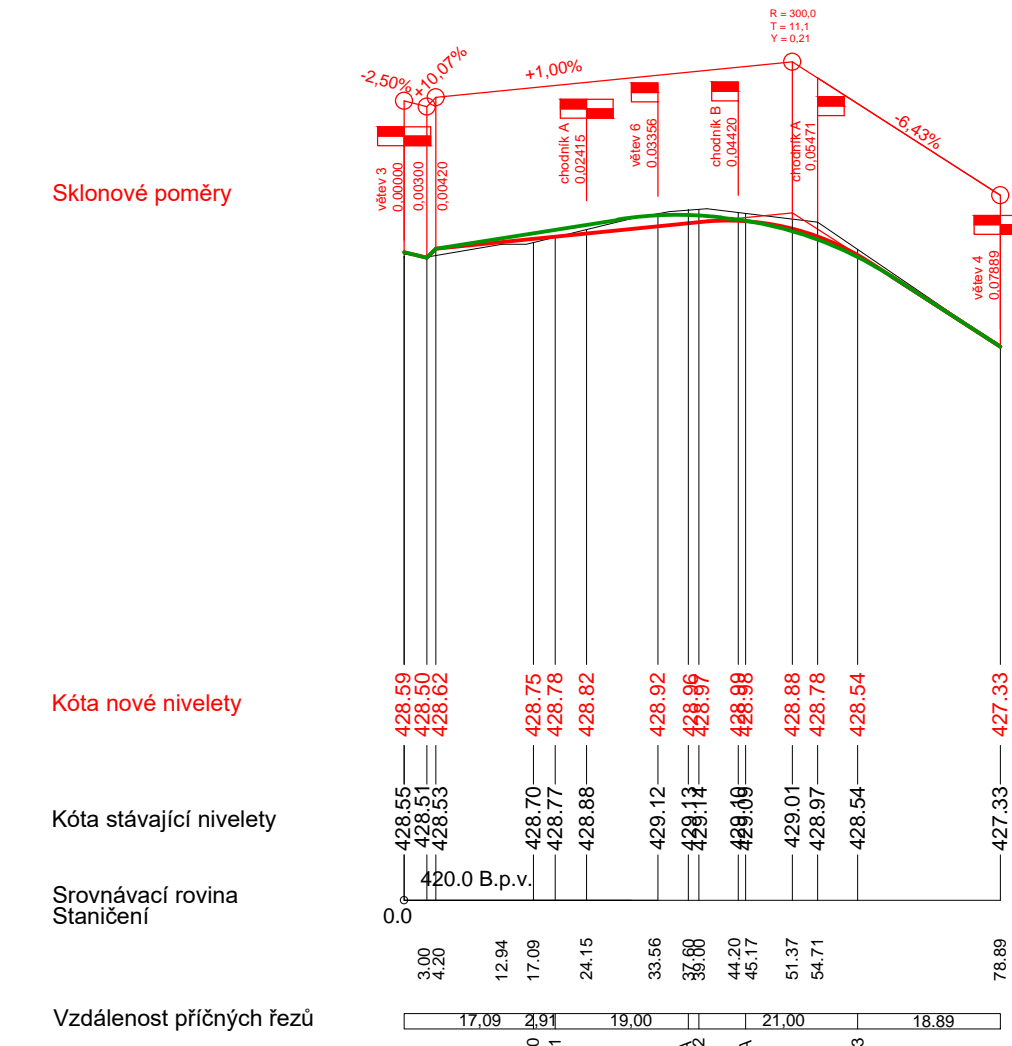


Větev 7
M: 100/1000

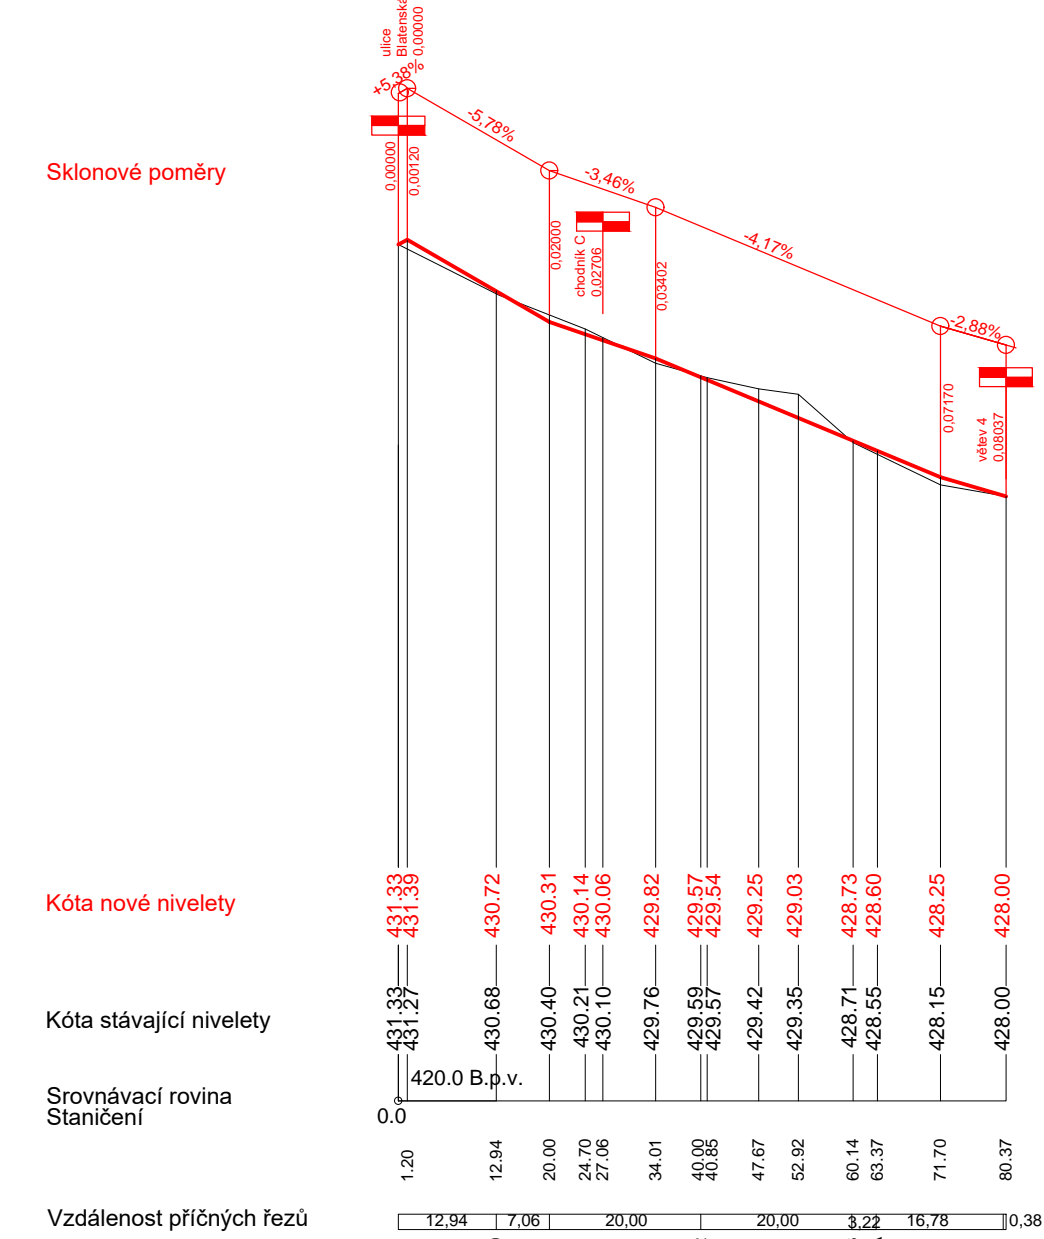


Větev 6
M: 100/1000

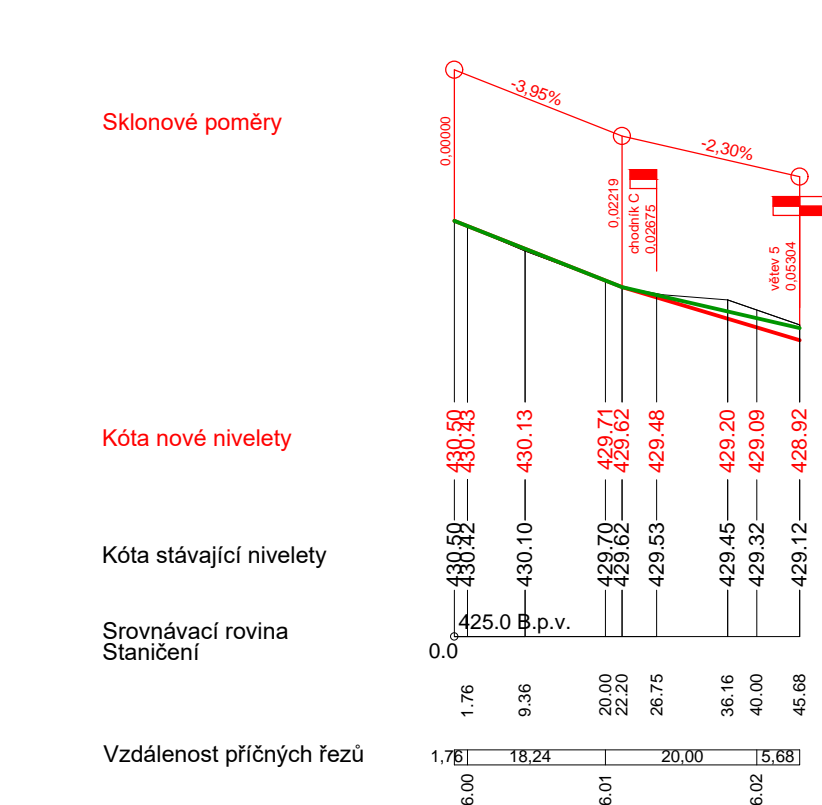

Větev 8
M: 100/1000

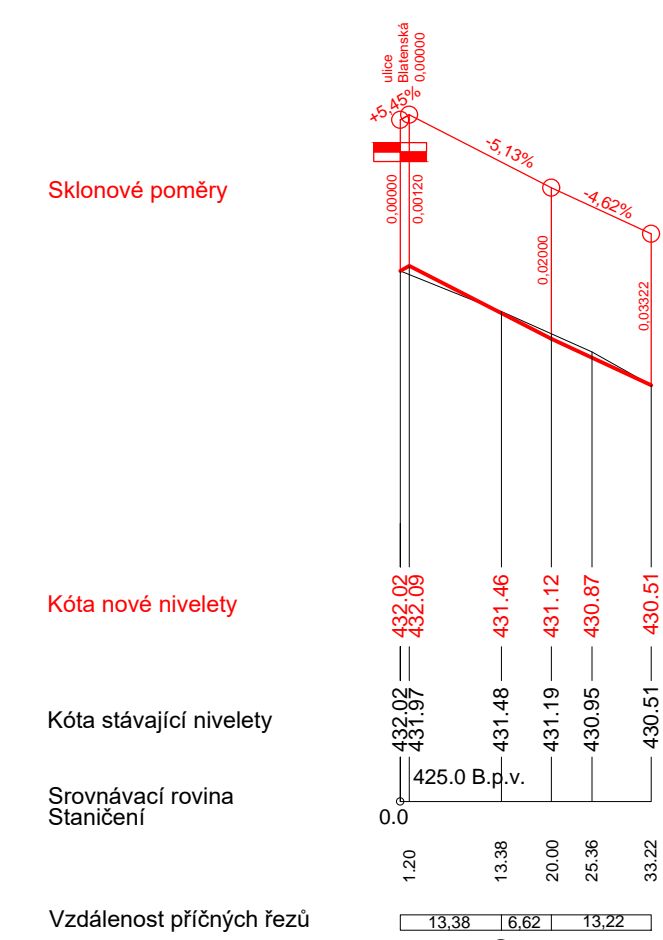


Větev 9
M: 100/1000

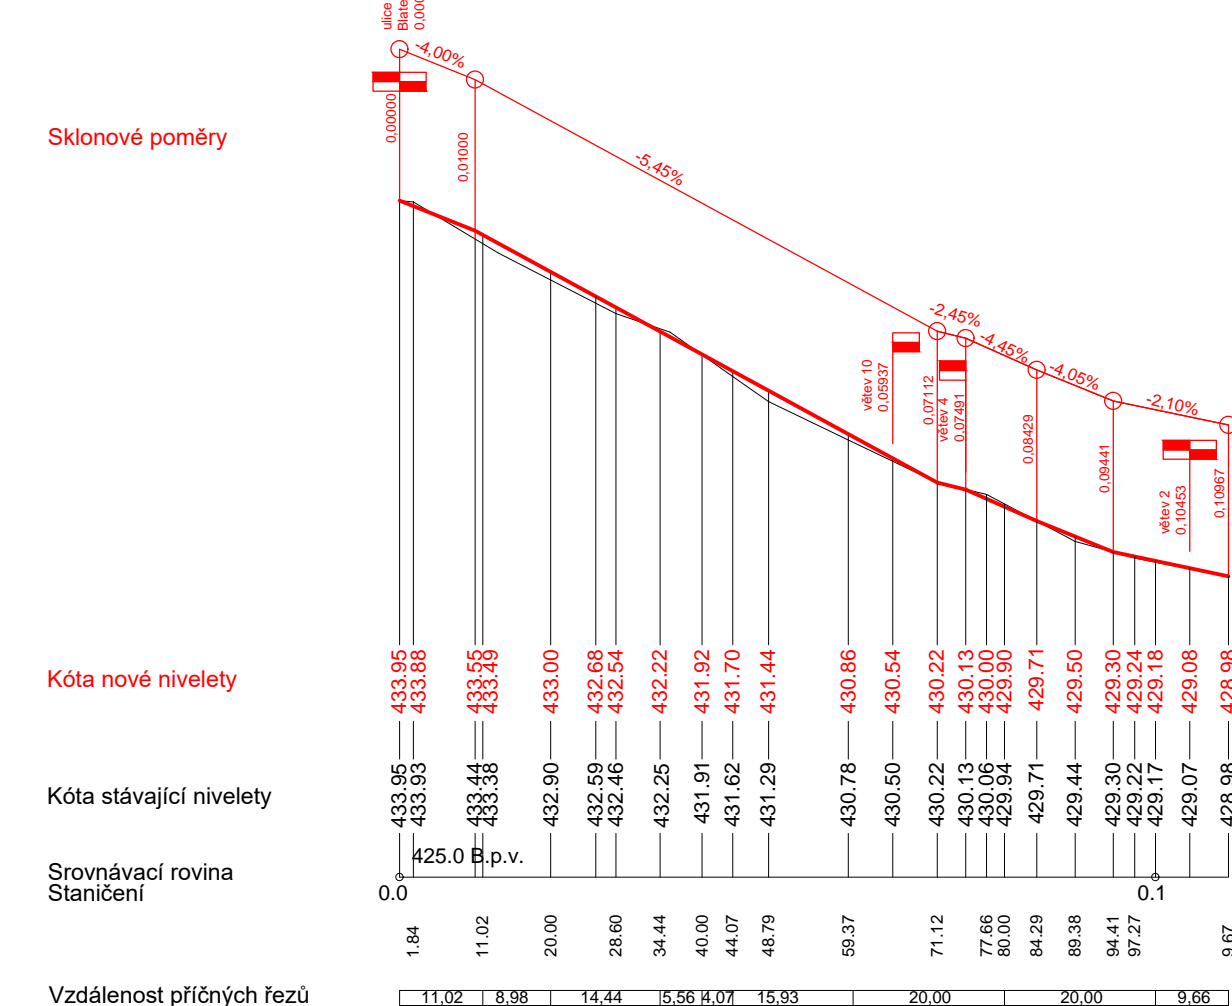


Chodník A
M: 100/1000




Chodník B
M: 100/1000

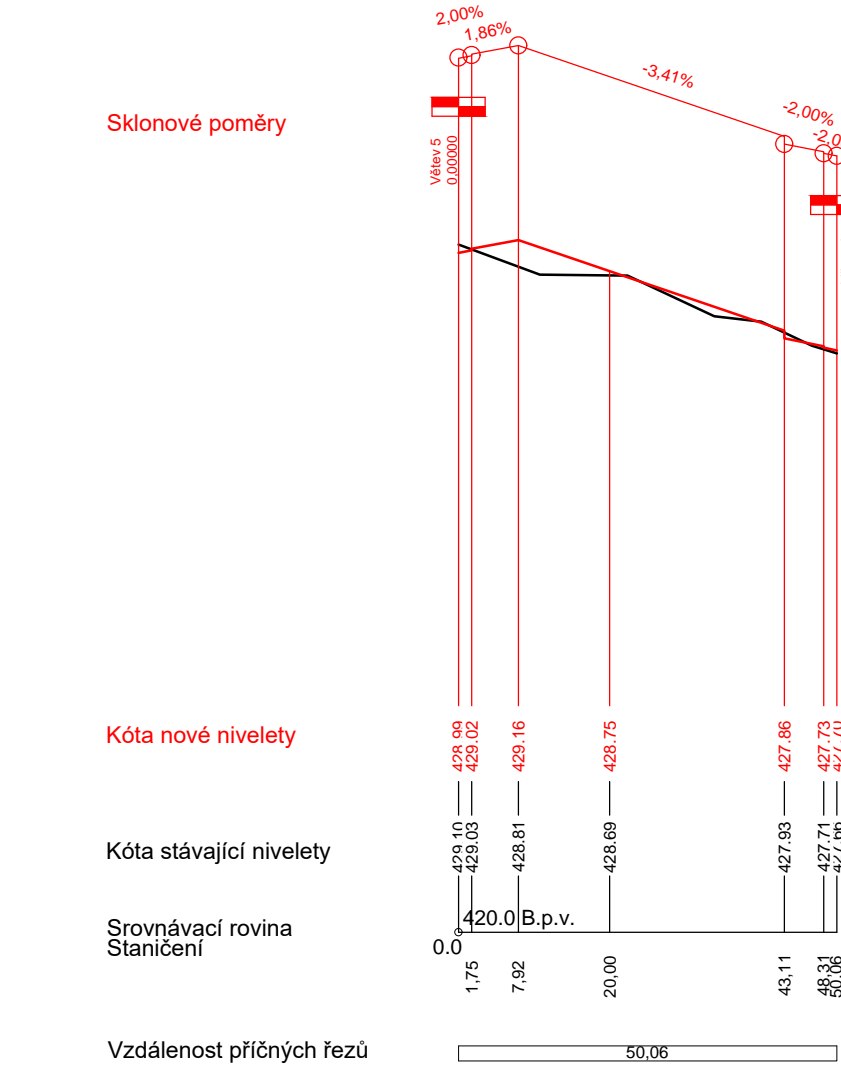


Chodník C
M: 100/1000

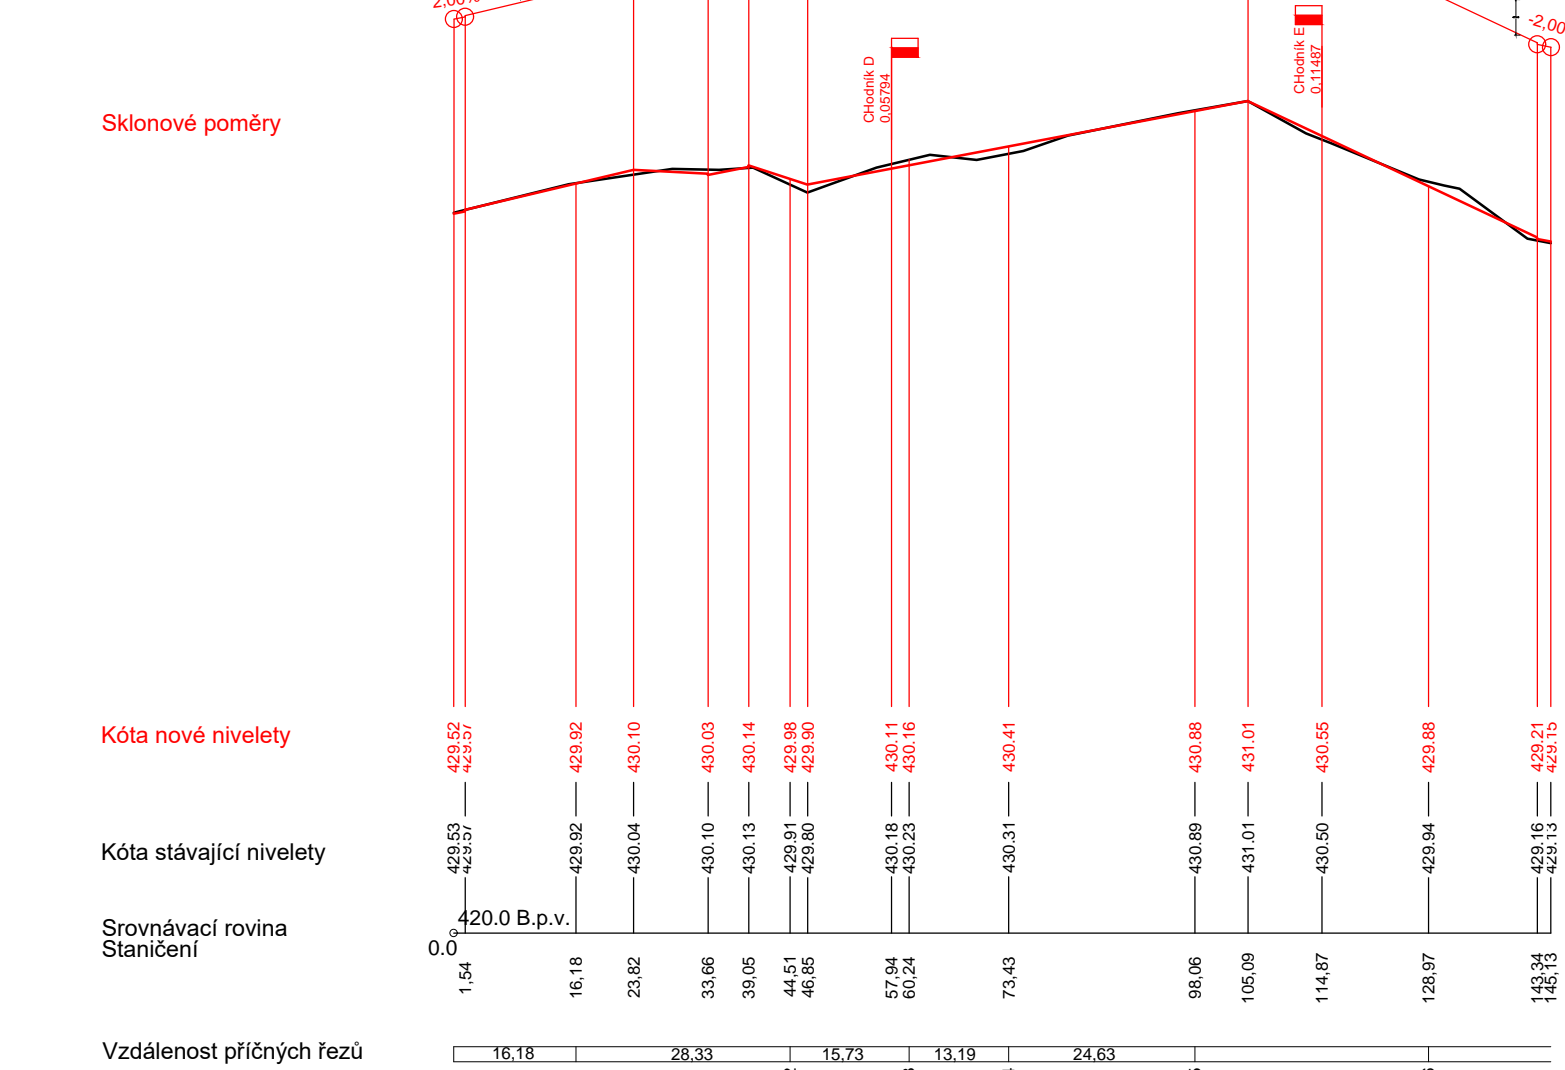

Chodník D
M: 100/1000

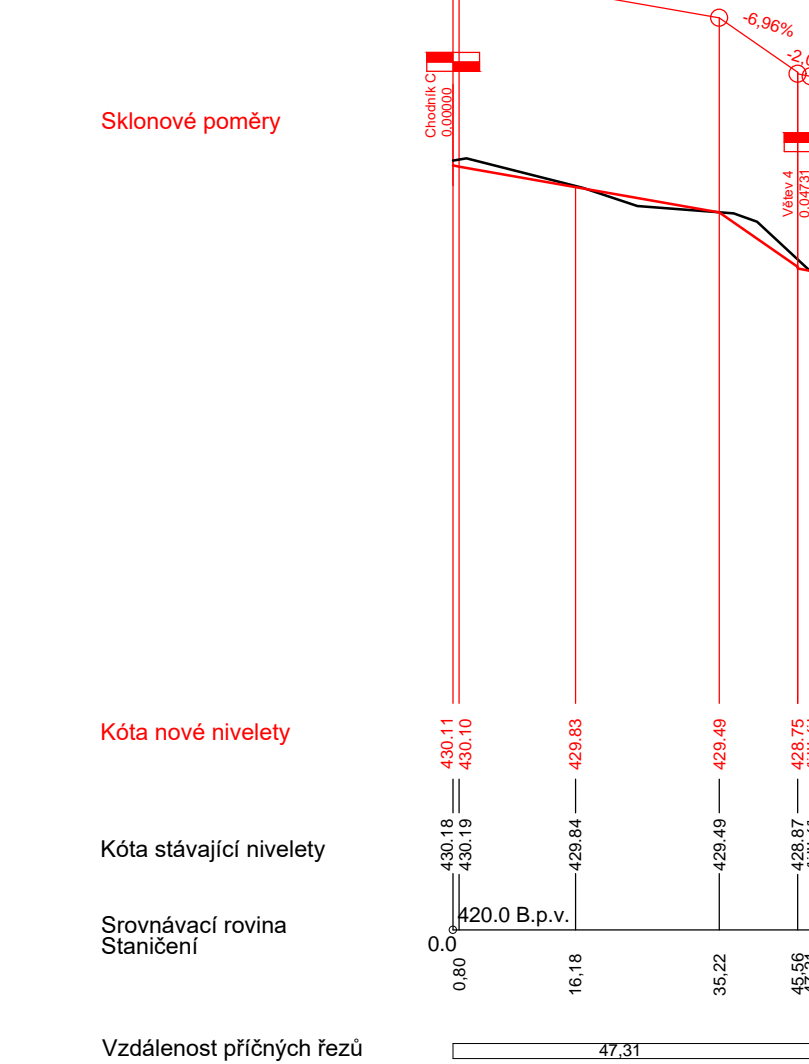

Chodník E
M: 100/1000

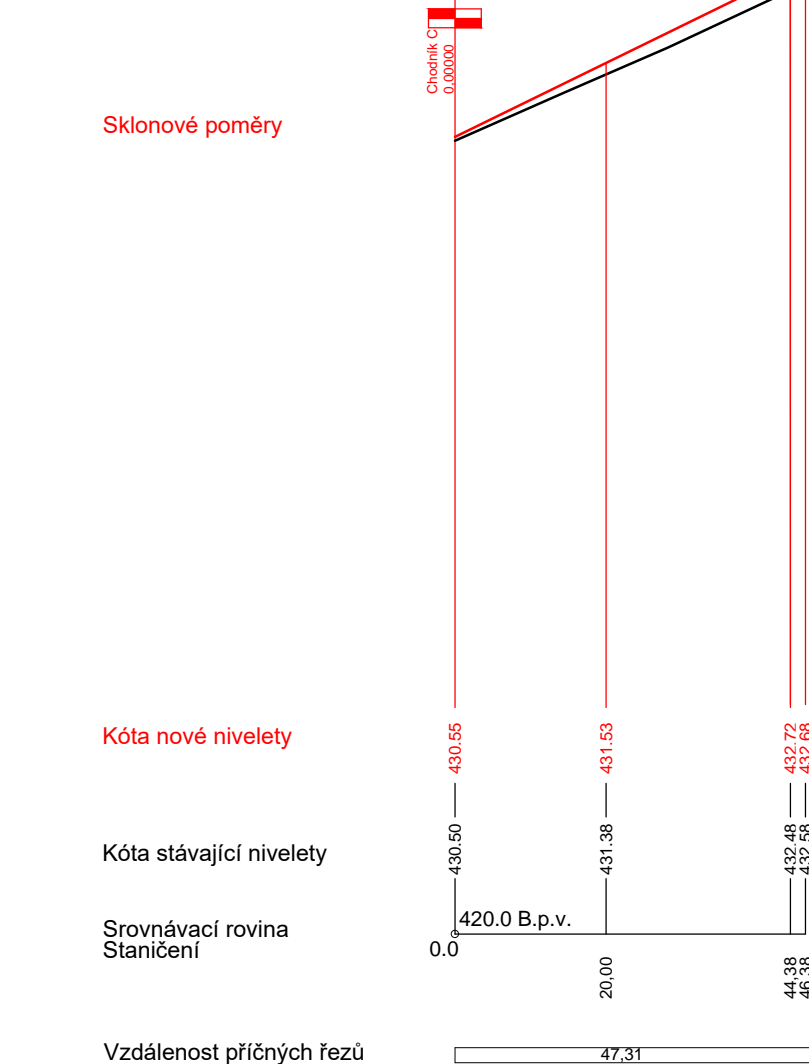

REVIDOVÁNO PROSINEC 2024

Hlavní projektant : Ing. arch. Martin Jirovský, Ph.D., Pěrvrátilská 330, Tábor 390 01, IČO 625 49 201		<div>CENTRUM SLUŽEB STARÉ MĚSTO</div> <div>WWW.CENTRUMSLUZEBTABOR.CZ</div> <div>PĚRVÁRILSKÁ 330, TÁBOR 390 01</div> <div>ATELIER M.A.A.T.</div>	
Zodp. projektant: Ing. Robert Juřina, Pěrvrátilská 330, Tábor 390 01			
Vypracoval : Ing. arch. Ladislav Zeman, Hodětín 24 Bechyně 391 65, IČO 020 74 931			
Investor : město Horažďovice, Mírové náměstí 1, 341 01 Horažďovice			
KÚ : Horažďovice			
Akce : Revitalizace sídliště Blatenská v Horažďovicích		DPS	
		Číslo zak. :	
		Datum : prosinec 2024	
		Ozn. části : C	
		Obsah : PODÉLNÉ PROFILY	
		Měřítko : 1:100/1000	
		Č. výkresu : C.1.2	