


NÁVRH 2a - BIOLOGICKÝ RYBNÍK

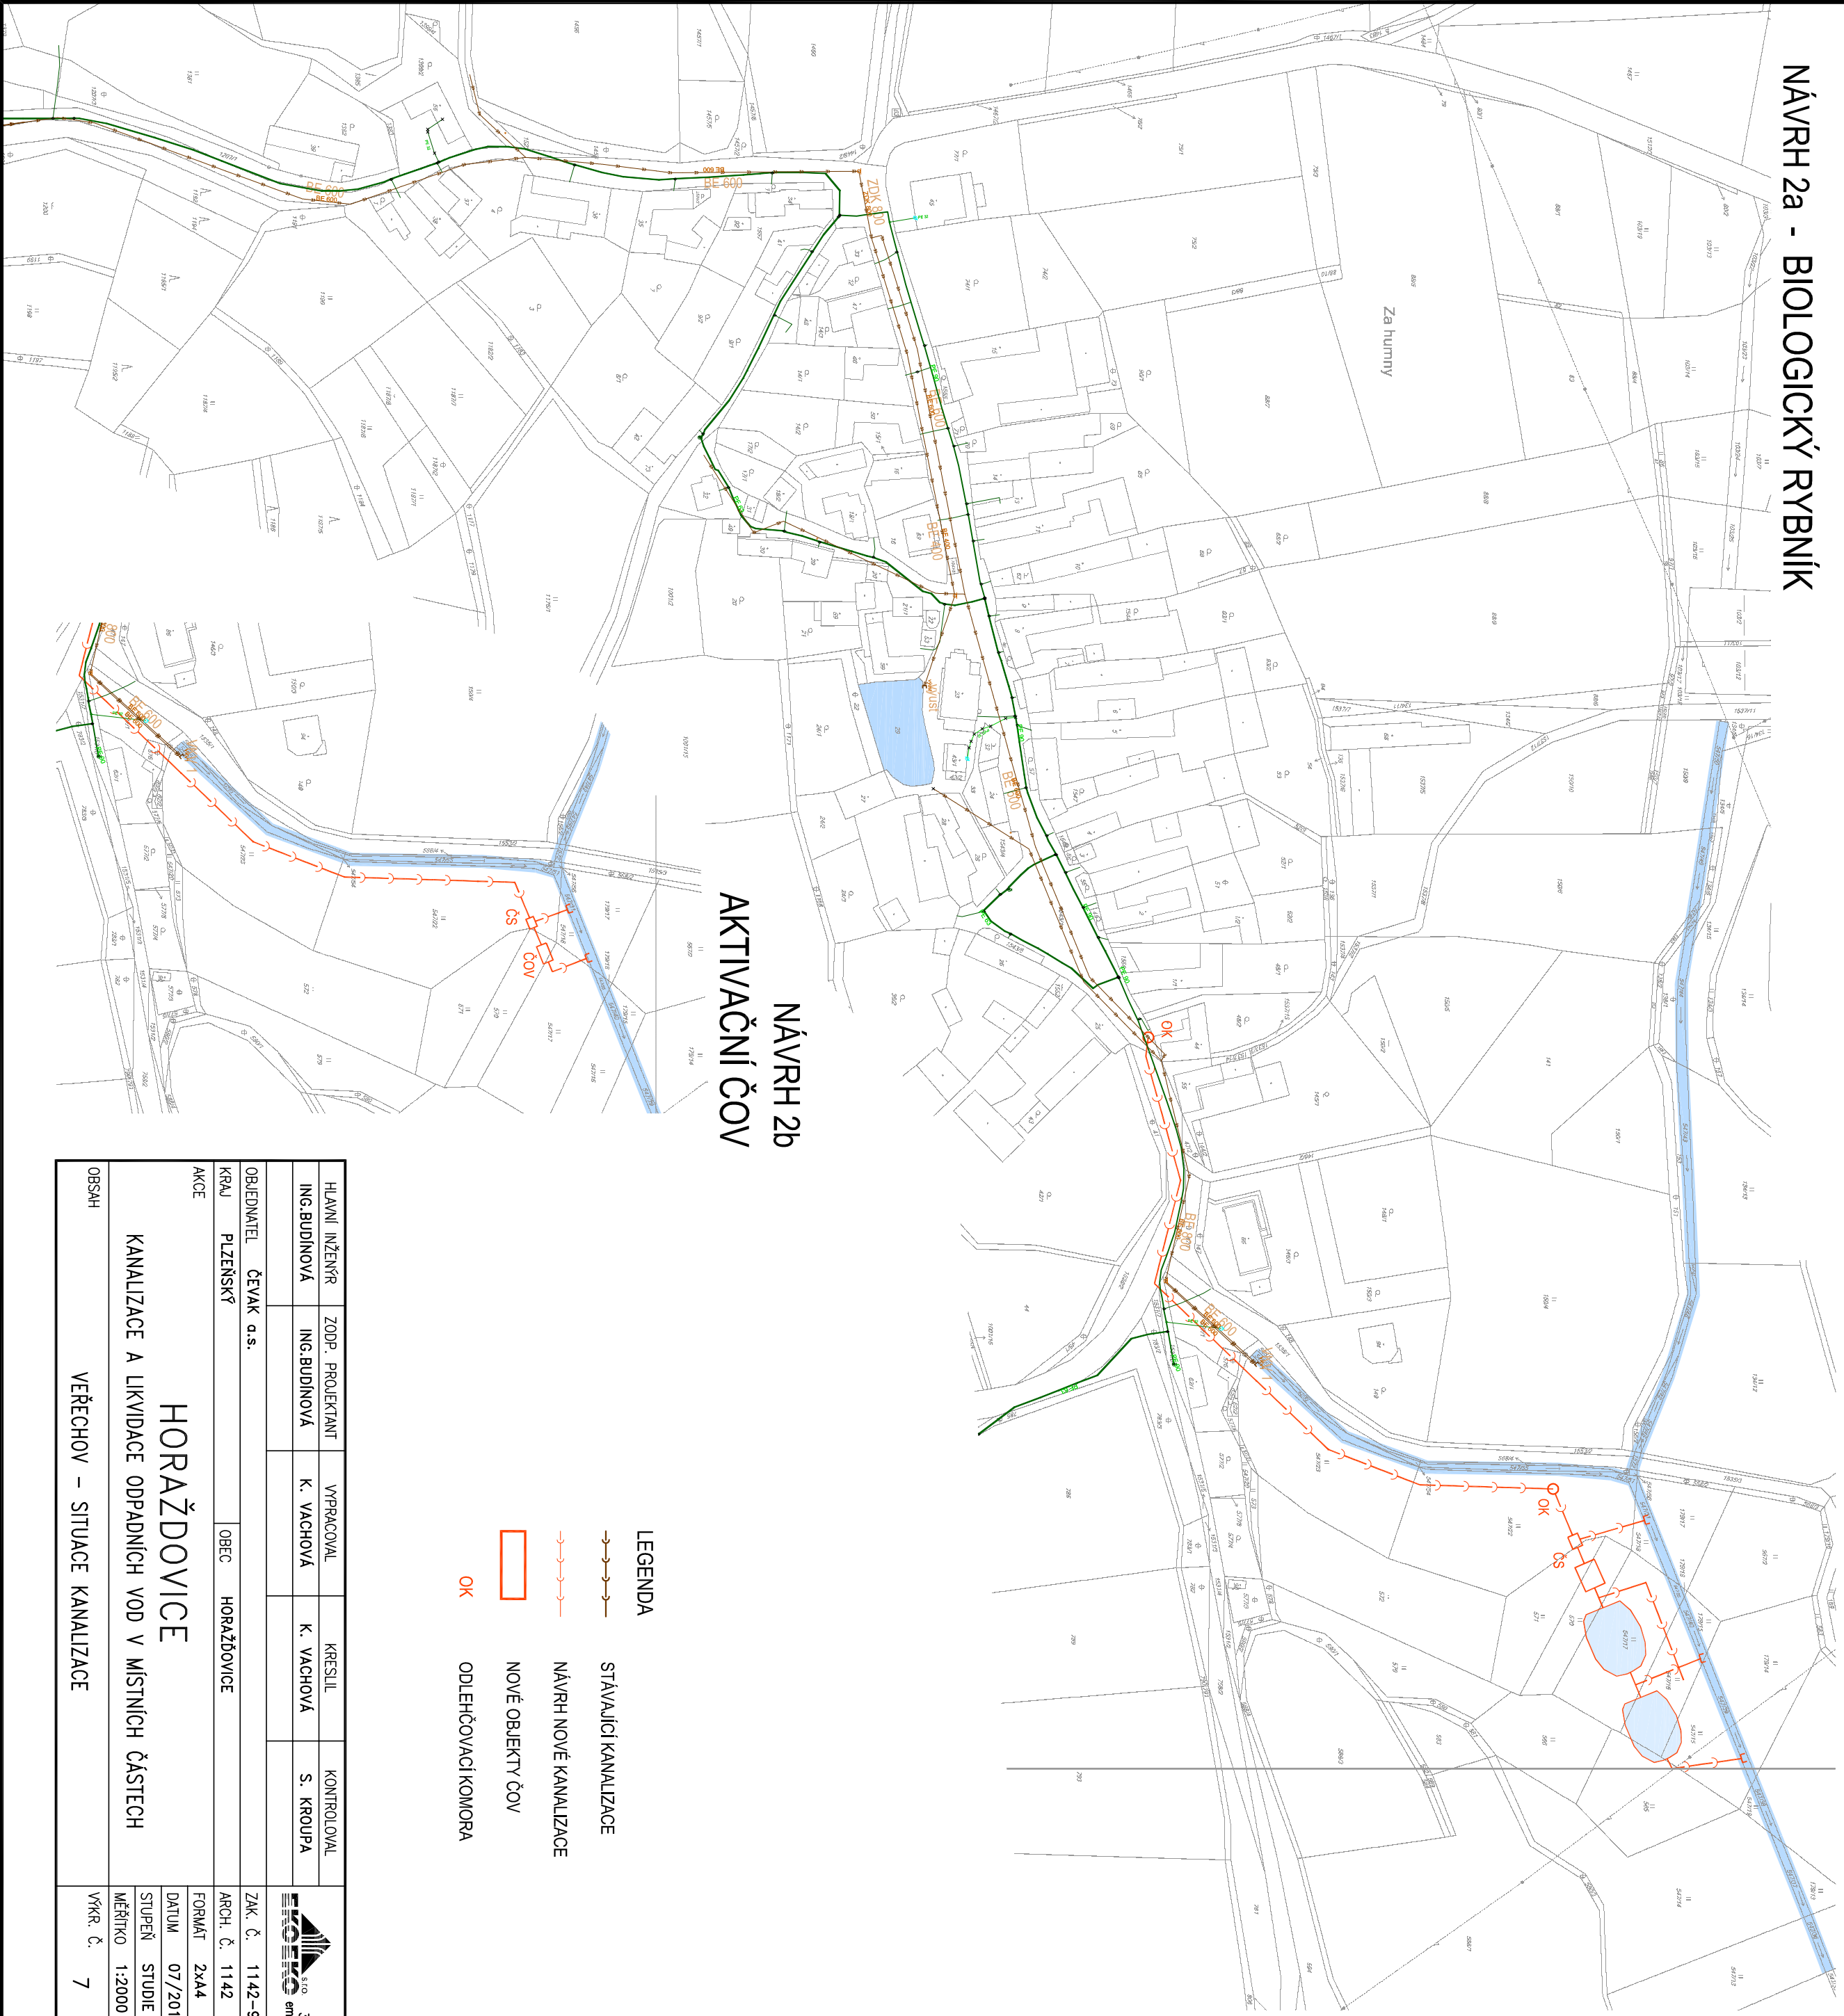

NÁVRH 2b
AKTIVAČNÍ ČOV

- LEGENDA
- → → → → STÁVAJÍCÍ KANALIZACE
 - → → → → NÁVRH NOVÉ KANALIZACE
 - NOVÉ OBJEKTY ČOV
 - OK ODLEHČOVACÍ KOMORA

HLAVNÍ INŽENÝR	ZODP. PROJEKTANT	VYPRÁCOVAL	KRESLIL	KONTROLOVAL
ING. BUDINOVÁ	ING. BUDINOVÁ	K. VACHOVÁ	K. VACHOVÁ	S. KROUPA
OBEDNATEL ČEVAK a.s.				
KRAJ PLZEŇSKÝ		OBEC HORAŽDOVICE		
AKCE		KOPIE		
KANALIZACE A LIKVIDACE ODPAVNÍCH VOD V MÍSTNÍCH ČÁSTECH		ARCH. Č.	1142	
		FORMÁT	24x4	
		DATUM	07/2013	
OBSAH		STUPEŇ	STUDIE	
		MĚŘÍTKO	1:2000	
VĚŘCHOV – SITUACE KANALIZACE		VÝK. Č.	7	ČÁST –

